


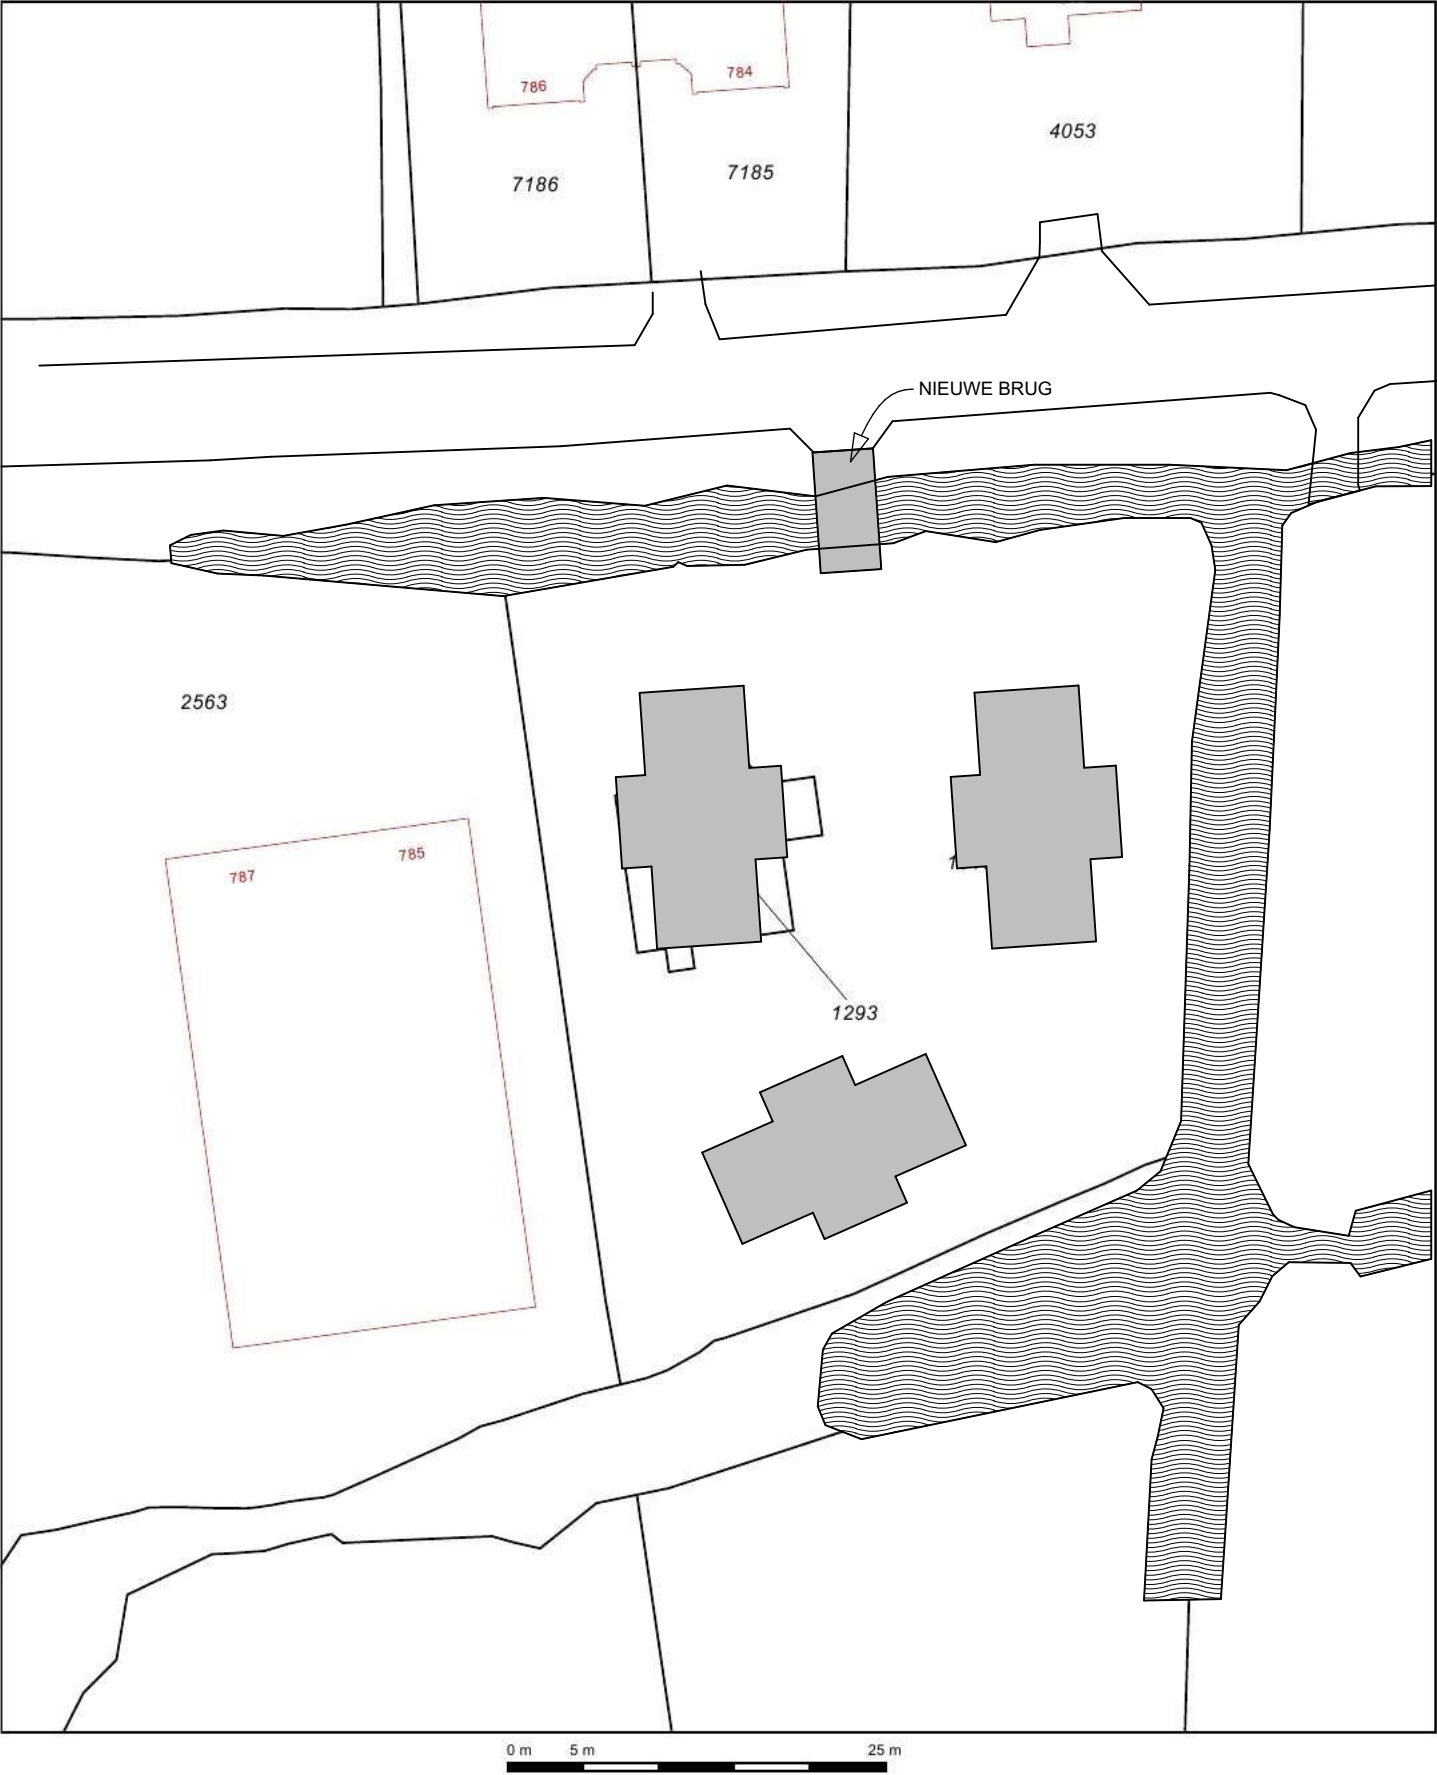

Deze kaart is noordgericht

12345 Perceelnummer
25 Huisnummer

Kadastrale grens
Voorlopige grens
Bebouwing
Overige topografie

Voor een eensluidend uittreksel, Apeldoorn, 15 september 2011
De bewaarder van het kadaster en de openbare registers

Schaal 1:500

Kadastrale gemeente SLOTEN (N.H.)
Sectie F
Perceel 1293

Aan dit uittreksel kunnen geen betrouwbare maten worden ontleend.
De Dienst voor het kadaster en de openbare registers behoudt zich de intellectuele eigendomsrechten voor, waaronder het auteursrecht en het databankenrecht.



Project
**2/1 kap woningen Sloteweg, Amsterdam
Sloteweg 781, Amsterdam-Sloten**

Opdrachtgever
**Beleggingsmaatschappij Sloteweg
Kruisweg 680
2131 MD Hoofddorp**

fase : **Definitief Ontwerp
Omgevingsvergunning**


Werknummer : **1313**

Tekeningnummer : **Brug_do-01 -**

Tekeningnaam : **Prefab Brug**

Formaat :
Schaal : 1:500
Datum : 14-04-2021

Revisie A :
Revisie B :
Revisie C :
Revisie D :
Revisie E :
Revisie F :

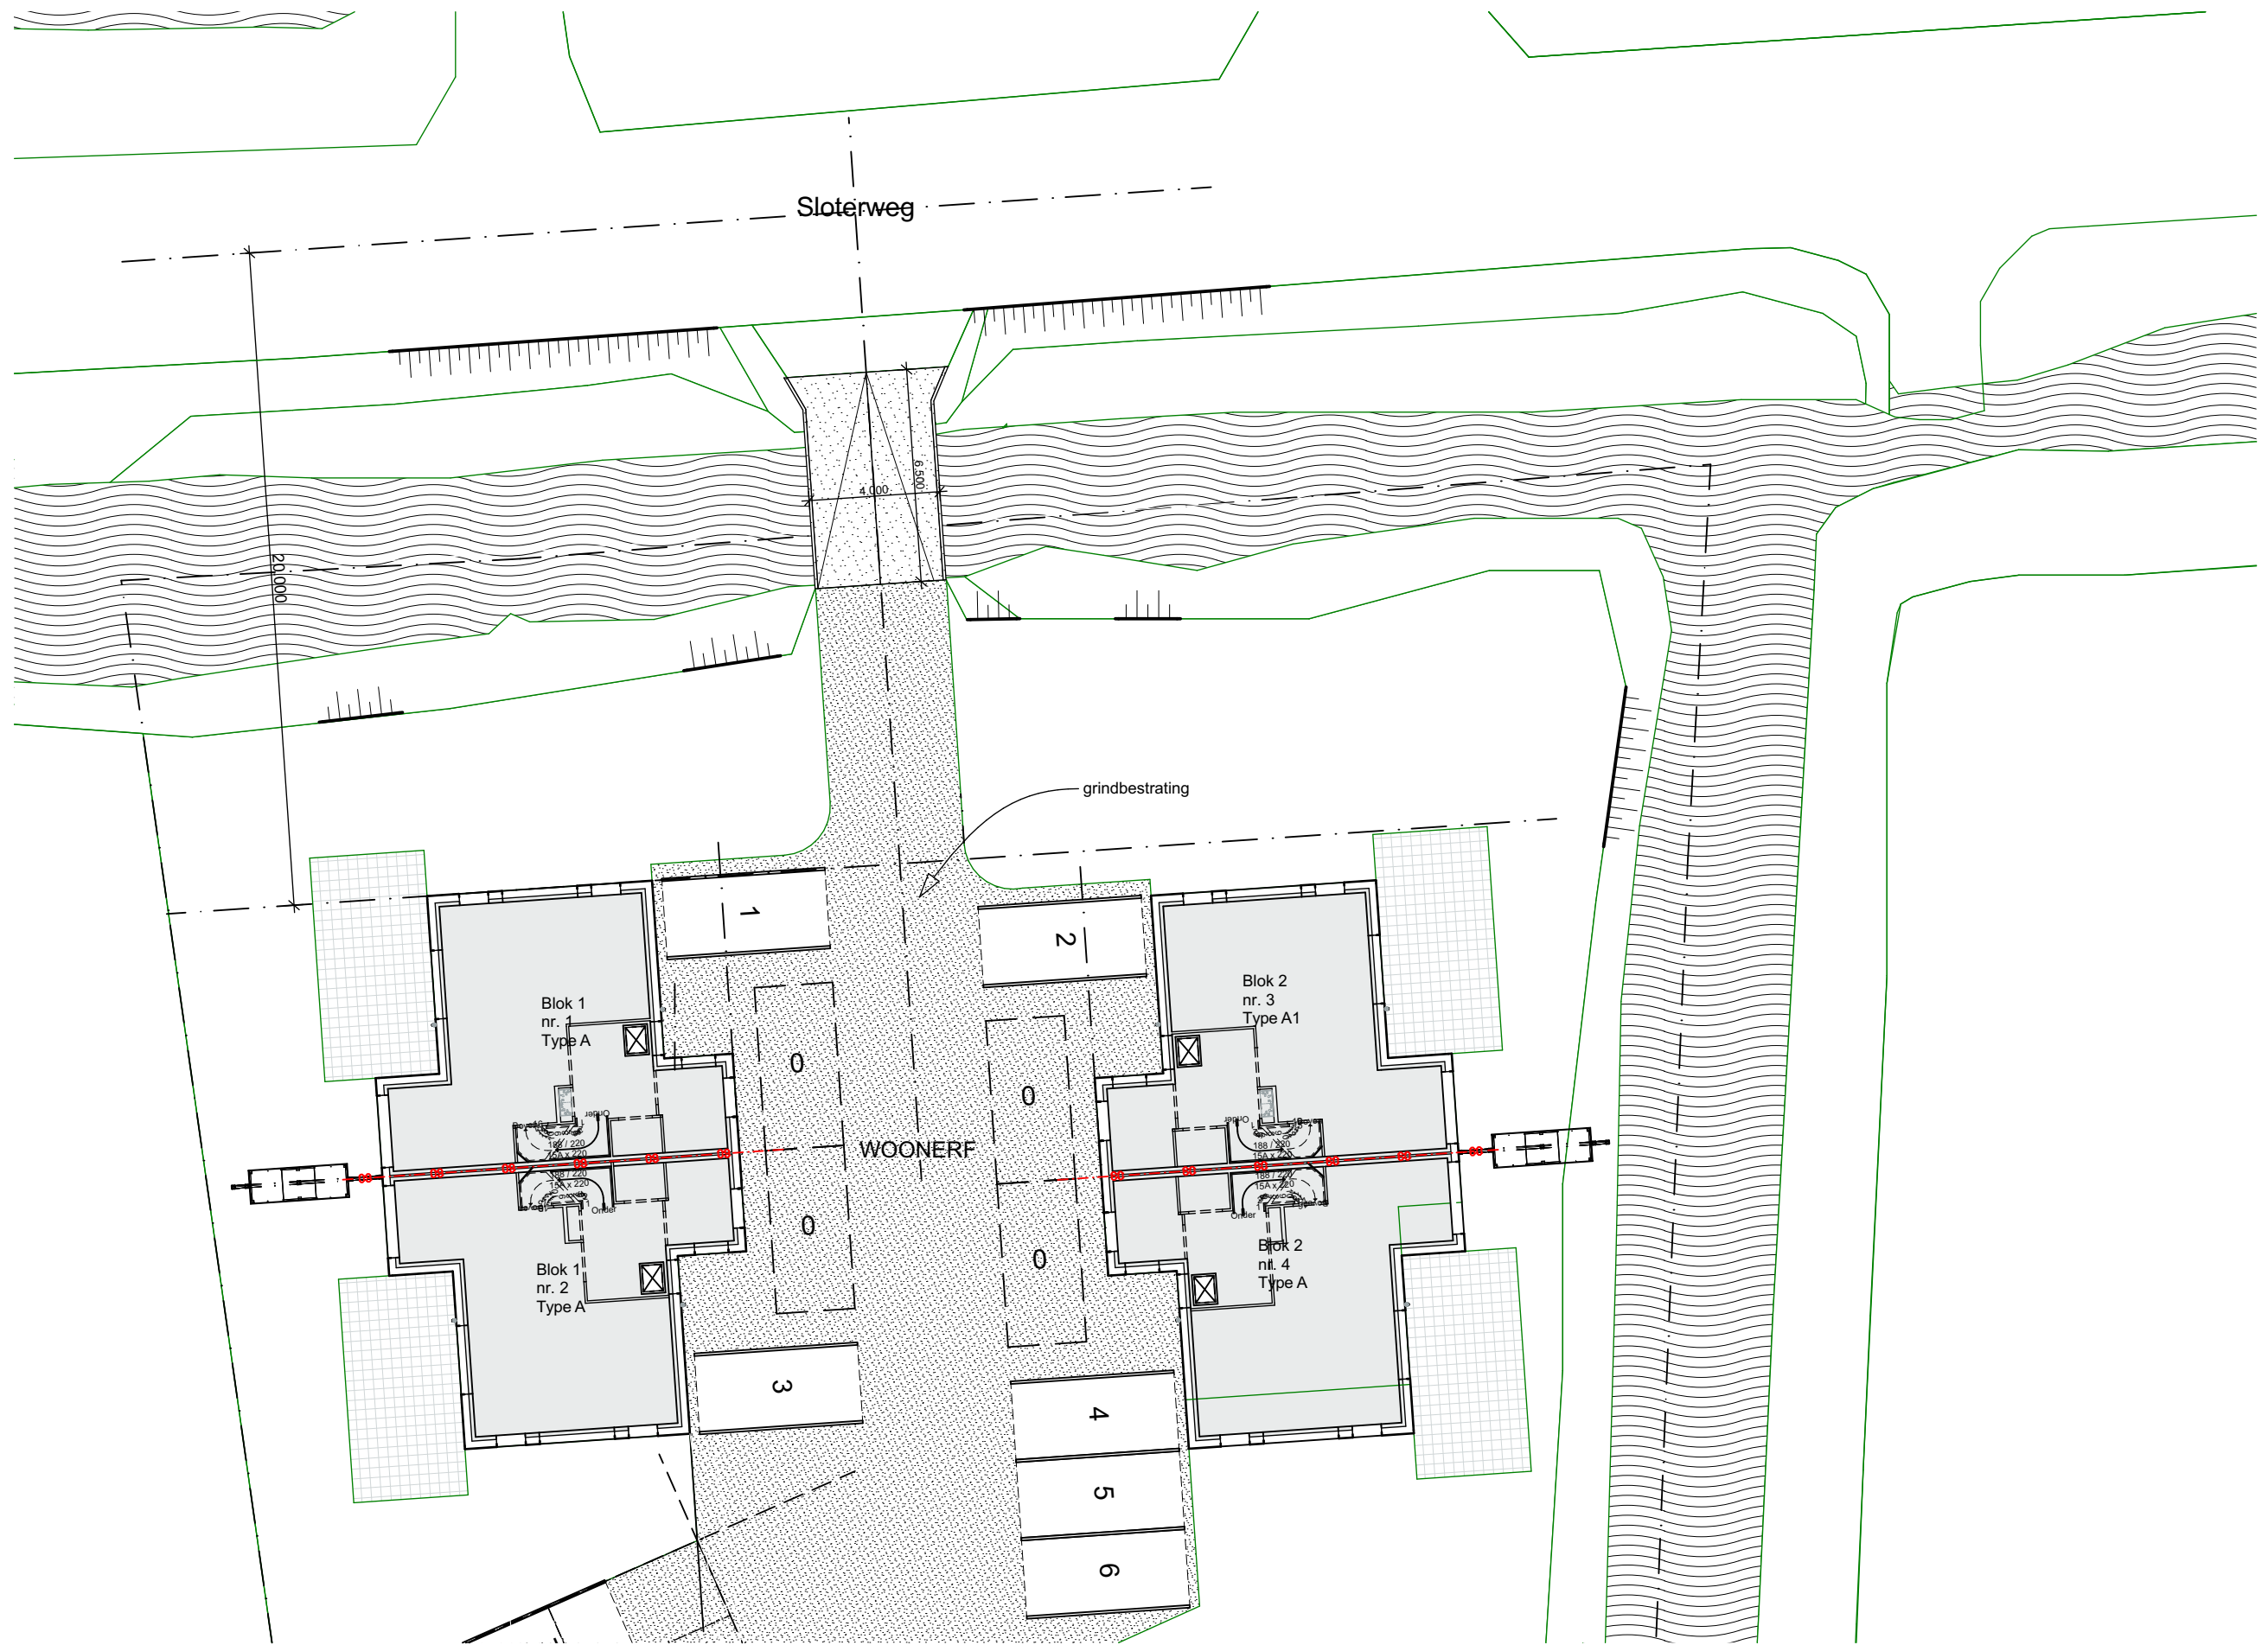

271 kapp. Woningen Sloterweg,
Amsterdam

datum: 16-4-2021
schaal: 1:200



LIGNE
ARCHITECTEN

Situatie brug

(C) 2016 Ligne Architecten

bladnr.: 8


G:\Dropbox\01_projecten\2013\1313_sloten\Ve fase_uitvoering\SITUATIE\2x24.jpg

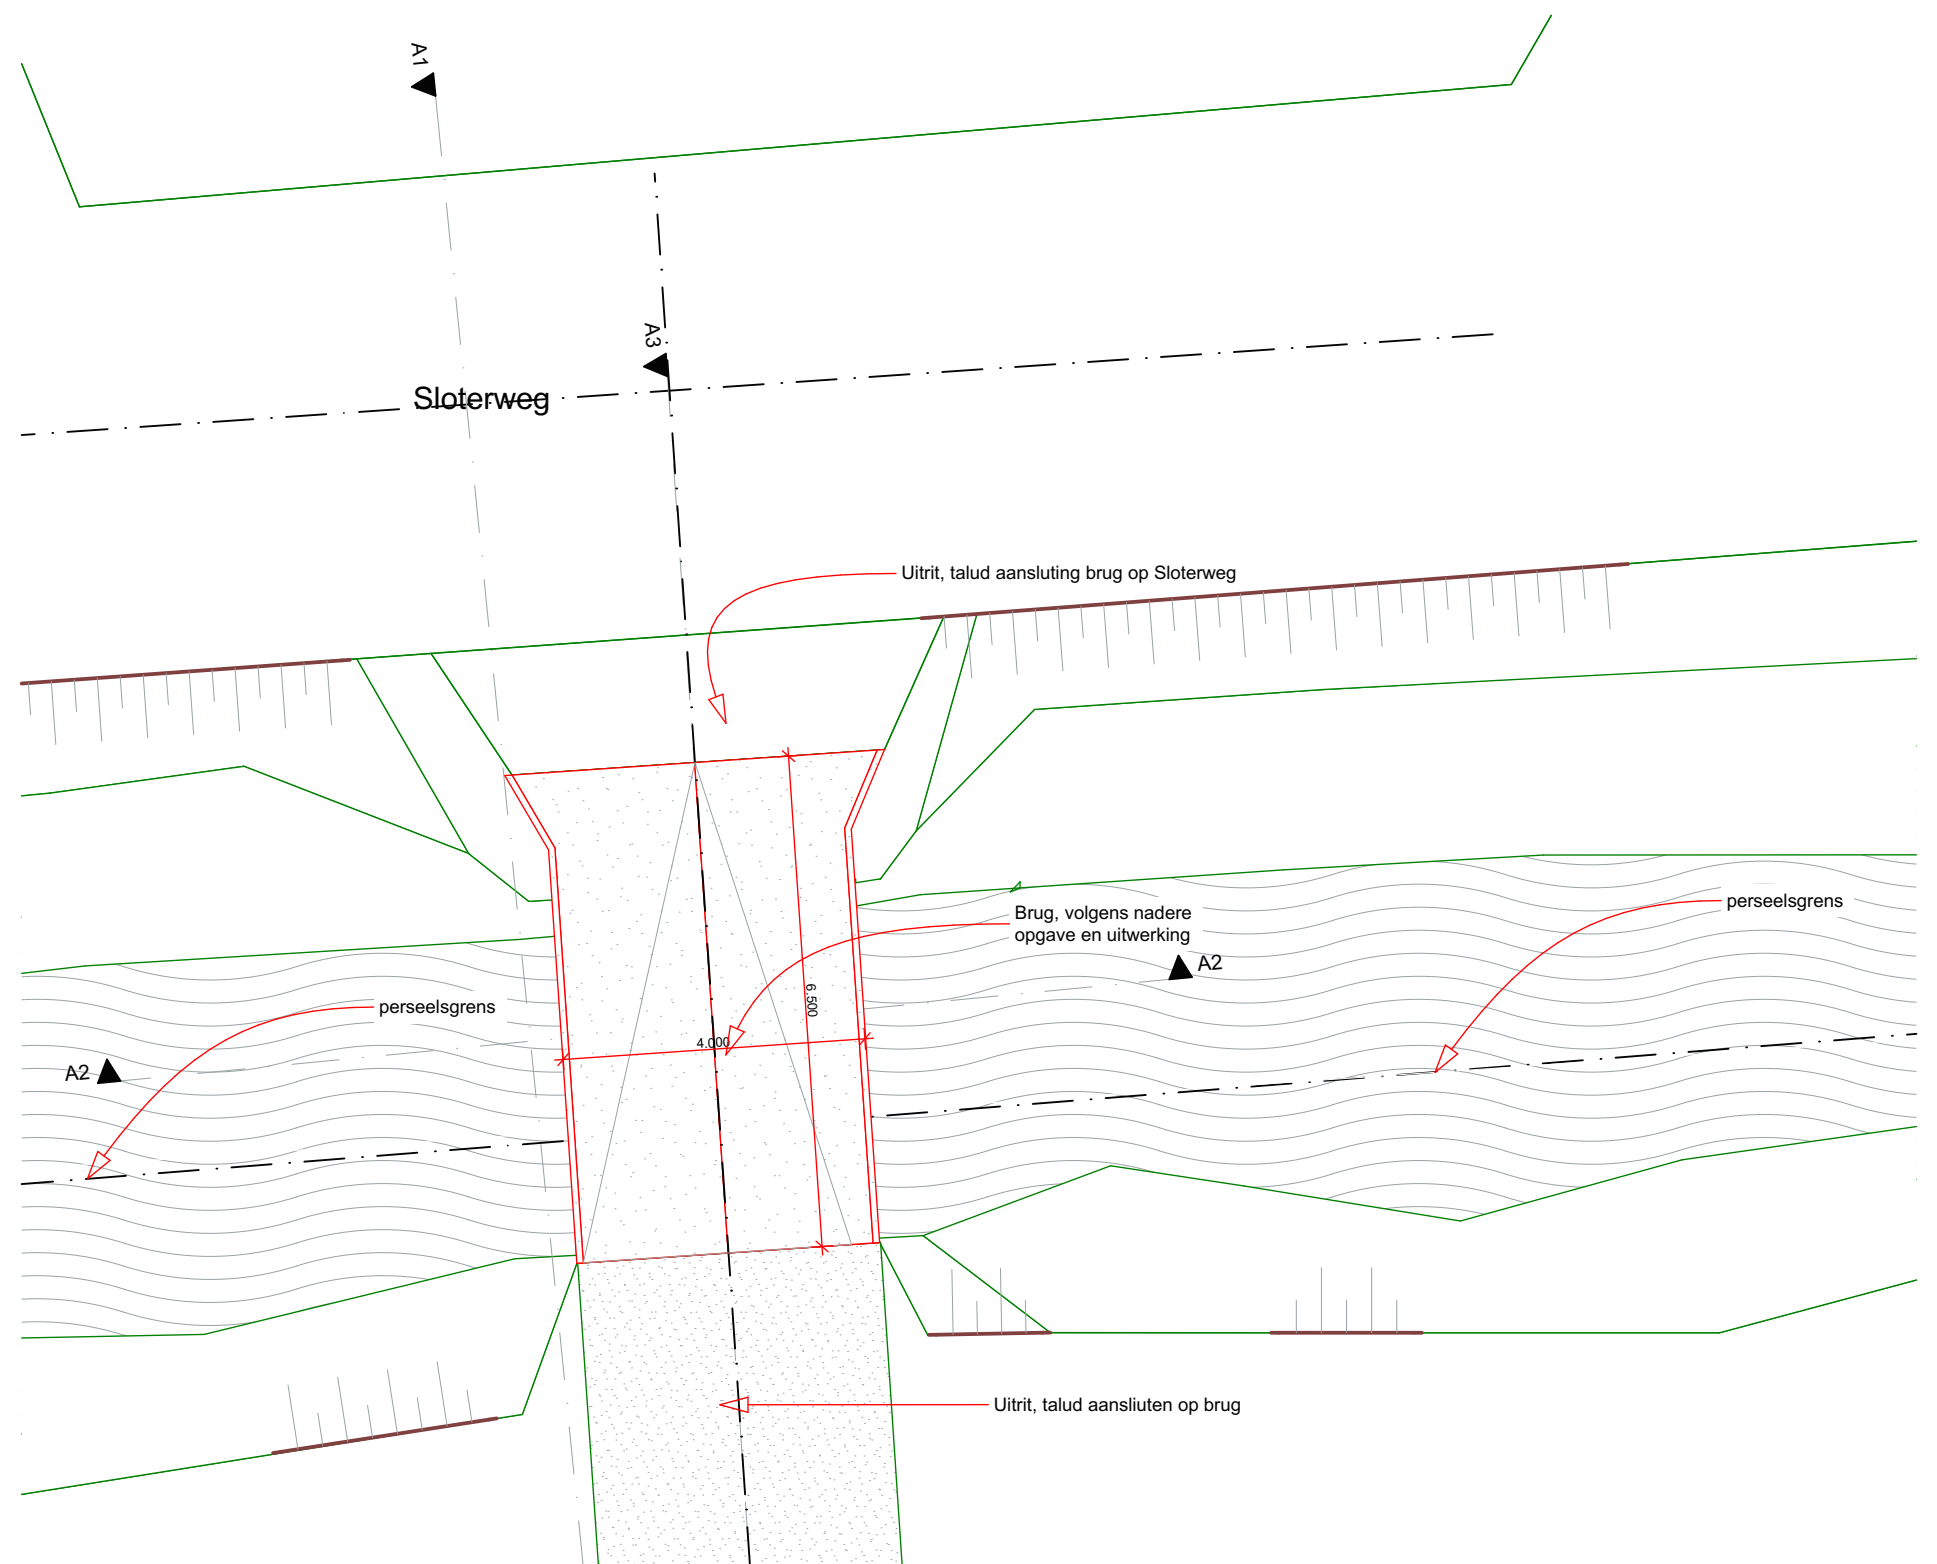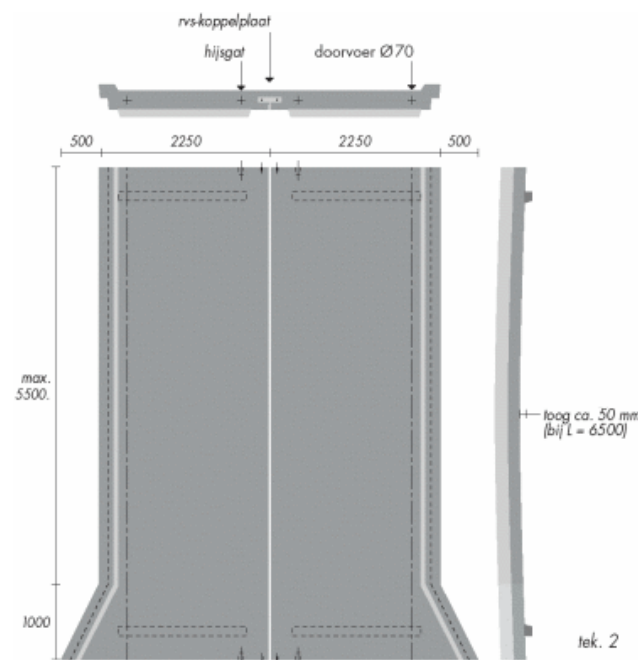

0.

Begane grond

1:100

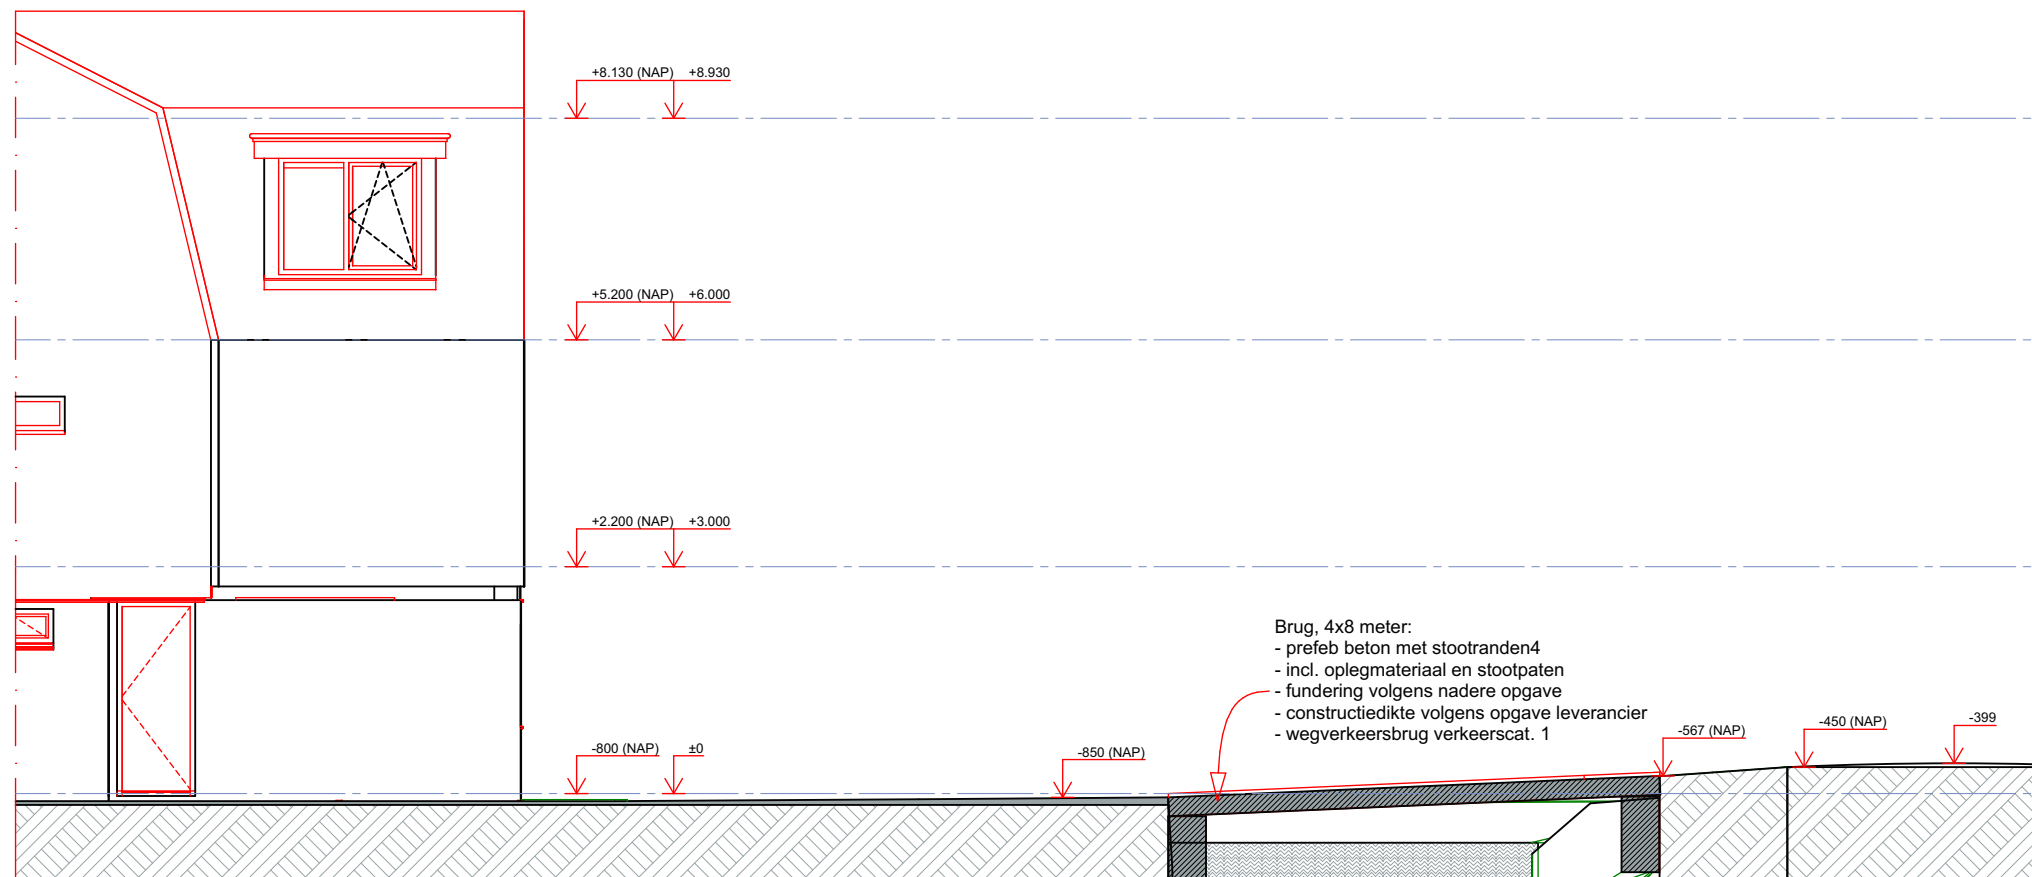

A3

doorsnede brug

1:100