 
 


renvooi



algemeen

- gebruiksfunctie van het bouwwerk; woning betreft woonfunctie; particuliere opdrachtgeverschap
- toe te passen bouwproducten dienen te zijn voorzien van een door ministeriele goedgekeurde kwaliteitsverklaring (KOMO, KIWA, KEMA, BRL of CE-markering)
- van de hieronder genoemde NEN- publikaties wordt de laatst gepubliceerde versie bedoeld
- alle maatvoering is aangegeven in millimeters (mm)
- op dit project is het Bouwbesluit van toepassing alware het letterlijk op dit blad opgenomen
- Peil = 0

bouwkundig

	gevelisolatie met pleisterwerk, dik 180mm
	isolatie
	kalkzandsteen, dik 100/120/150mm (kwaliteit conform constructeur)
	lichte scheidingswand, dik 70/100mm
	lichte scheidingswand, dik 100mm geluidwerend
	kozijn
h01	aanduiding principedetailering, zie tekening blad OV.400
hwa	hemelwaterafvoer
no.	noodoverstort, volgens opgave constructeur

veiligheid

  - | | |
|---|--|
|  | 30/60 minuten WBDBO |
|  | zelfsluitende deur |
|  | zelfsluitende deur, 30/60 minuten WBDBO |
|  | niet-ioniserende rookmelder conform NEN2555 (op electriciteitsnet, gekoppeld indien van toepassing, situering midden in de ruimte tegen plafond) |
- bouwconstructie 60 minuten brandwerendheid op bezwijken
 - vloer, trap of hellingbaan waarover/waaronder een vluchtroute voert, 30 minuten brandwerendheid op bezwijken
 - elektrotechnische installaties conform voorschriften NEN1010
 - beperking van ontstaan van een brandgevaarlijke situatie; voorziening voor afvoer van rook conform NEN6062 brandveilig, dak van het bouwwerk conform NEN6063 niet brandgevaarlijk
 - beperking van ontwikkeling van brand/rook; constructie-onderdelen in het bouwwerk conform brandklasse en rookklasse aansturingstabel (BB afd. 2.9, art. 2.66) bepaald volgens NEN-EN 13501-1
 - beperking van uitbreiding van brand; woning vormt een afzonderlijk brandcompartiment, 60 min. WBDBO
 - beperking van verspreiding van rook; woning vormt een afzonderlijk rookcompartiment
 - weerstandklasse voor inbraakwerendheid minimaal klasse 2 conform NEN5087/5096

gezondheid

- (karakteristieke) geluidwering van buiten, installaties en tussen ruimten conform NEN5077
- geluidsniveau toiletten, mengkranen, mechanische ventilatie, warmwatertoestel ten hoogste 30dB
- geluidsoverdracht tussen verblijfsruimten van dezelfde woonfunctie geldt: DnT,a,K> 32dB en LnT,A<79dB, conform Bouwbesluit, afd. 3.4, art. 3.17a)
- toiletten en badkamers voorzien van vloer- en wandtegелwerk (in toiletten min. tot 1200mm+vl., in badkamers min. tot 2100mm+vl.)
- afvoer van afvalwater en fecaliën conform voorschriften NEN3215 en NTR3216
- luchtverversing en spuivoorziening conform NEN1087 en NPR1088, volgens rapportage Bartosz R21075.001.01
- wering van ratten en muizen, uitwendige scheidingsconstructie dient geen openingen te bezitten breder dan 10mm
- drink- en warmwatervoorziening conform voorschriften NEN1006
- daglichttoetreding conform NEN2057, berekening equivalente daglichtoppervlakte volgens rapportage Bartosz R21075.001.01

bruikbaarheid


- vrije doorgang toegang en route conform Bouwbesluit, afd. 4.4, art. 4.22 en 4.23, dagmaat 850mm tenzij anders vermeld op tekening
- oppervlakten van het bouwwerk, gebruiksoppervlakte, gebruiksgebied, functiegebied, functieruimte, verblijfsgebied, verblijfsruimte volgens rapportage Bartosz R21075.001.01
- stallingsruimte voor fietsen en inrichting parkeervoorzieningen, conform tekening
- afmeting, indeling en leidingdoorvoeren meterruimte conform NEN2768

energiezuinigheid / milieu

- uitwendige scheidingsconstructies van het bouwwerk hebben conform NEN1068 een warmteweerstand van ten minste de waarden volgens rapportage Bartosz R21075.001.01
- Beng uitgangspunten conform rapportage Bartosz B033-21075.001.02
- geen specifieke milieu eisen

ONTWERPBESLUIT

Behoort bij besluit van B & W
van Leidschendam-Voorburg
OMGEVINGSVERGUNNING 2e FASE

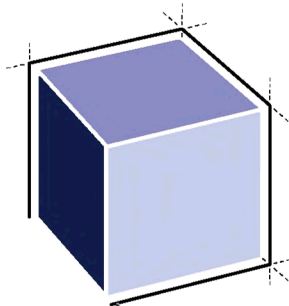

ARCHITECTENBURO VAN VLIET



PROJECT

Nieuwbouw vrijstaande woning
"Vlietlust"

OPDRACHTGEVER



PROJECTLOCATIE

Parnashofweg 29
2265 CN Leidschendam

FASE

Omgevingsvergunning

STATUS

INDIENING

SCHAAL

n.v.t.

FORMAAT

A3s

DATUM

26-03-2021

REVISIE









A 07-04-2021

OMSCHRIJVING

Renvooi bouwkundig


WERKNUMMER / BLAD

2844 / OV-50

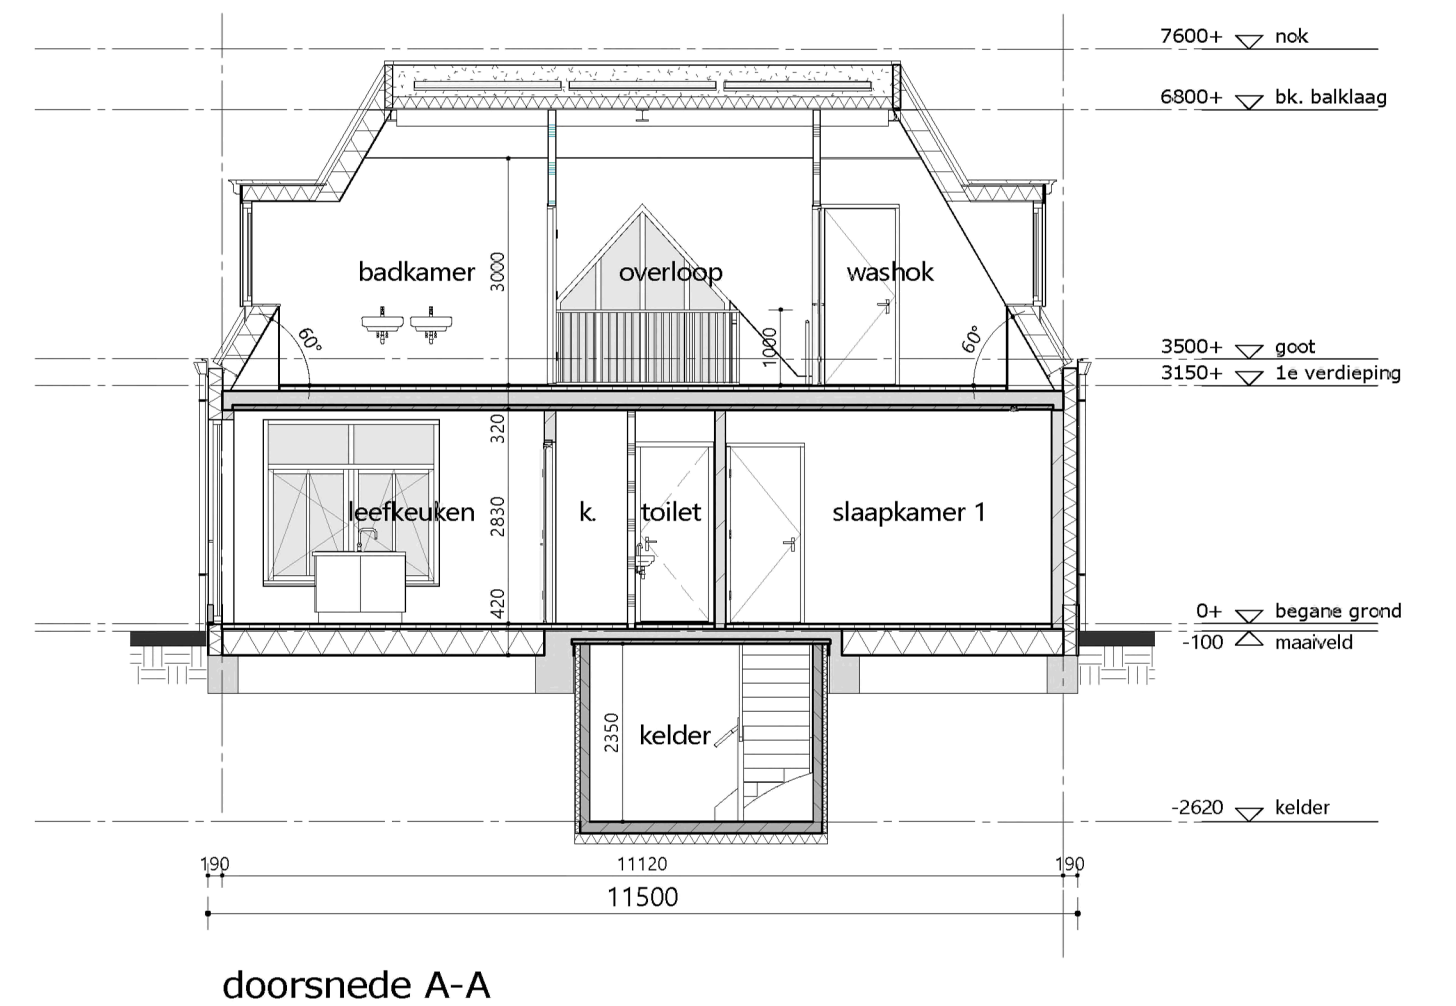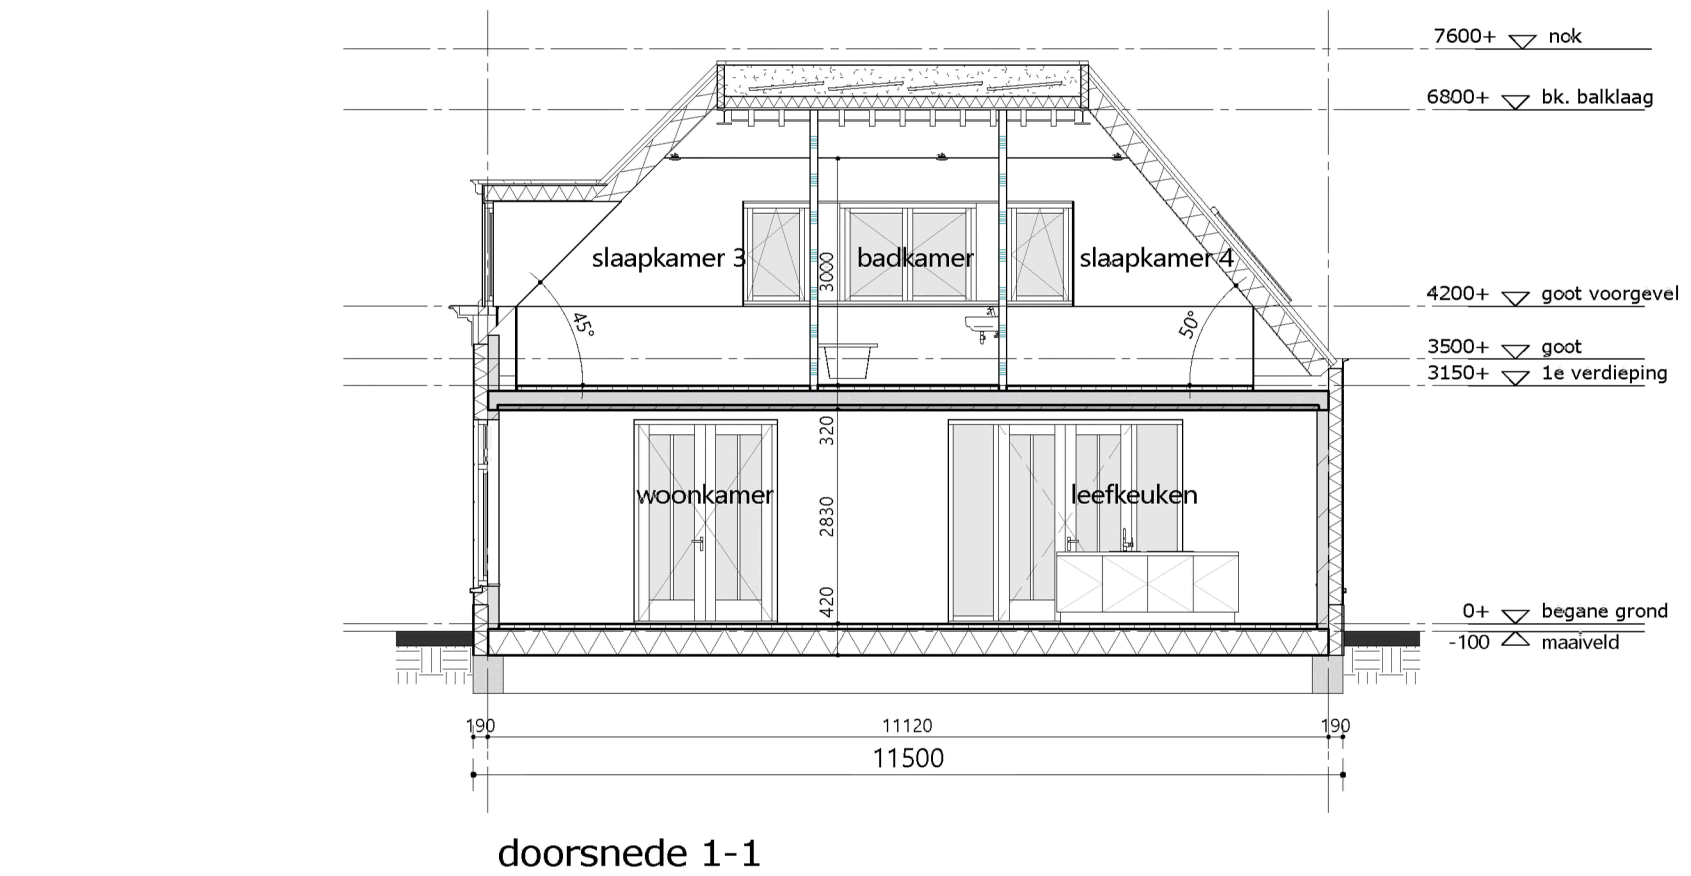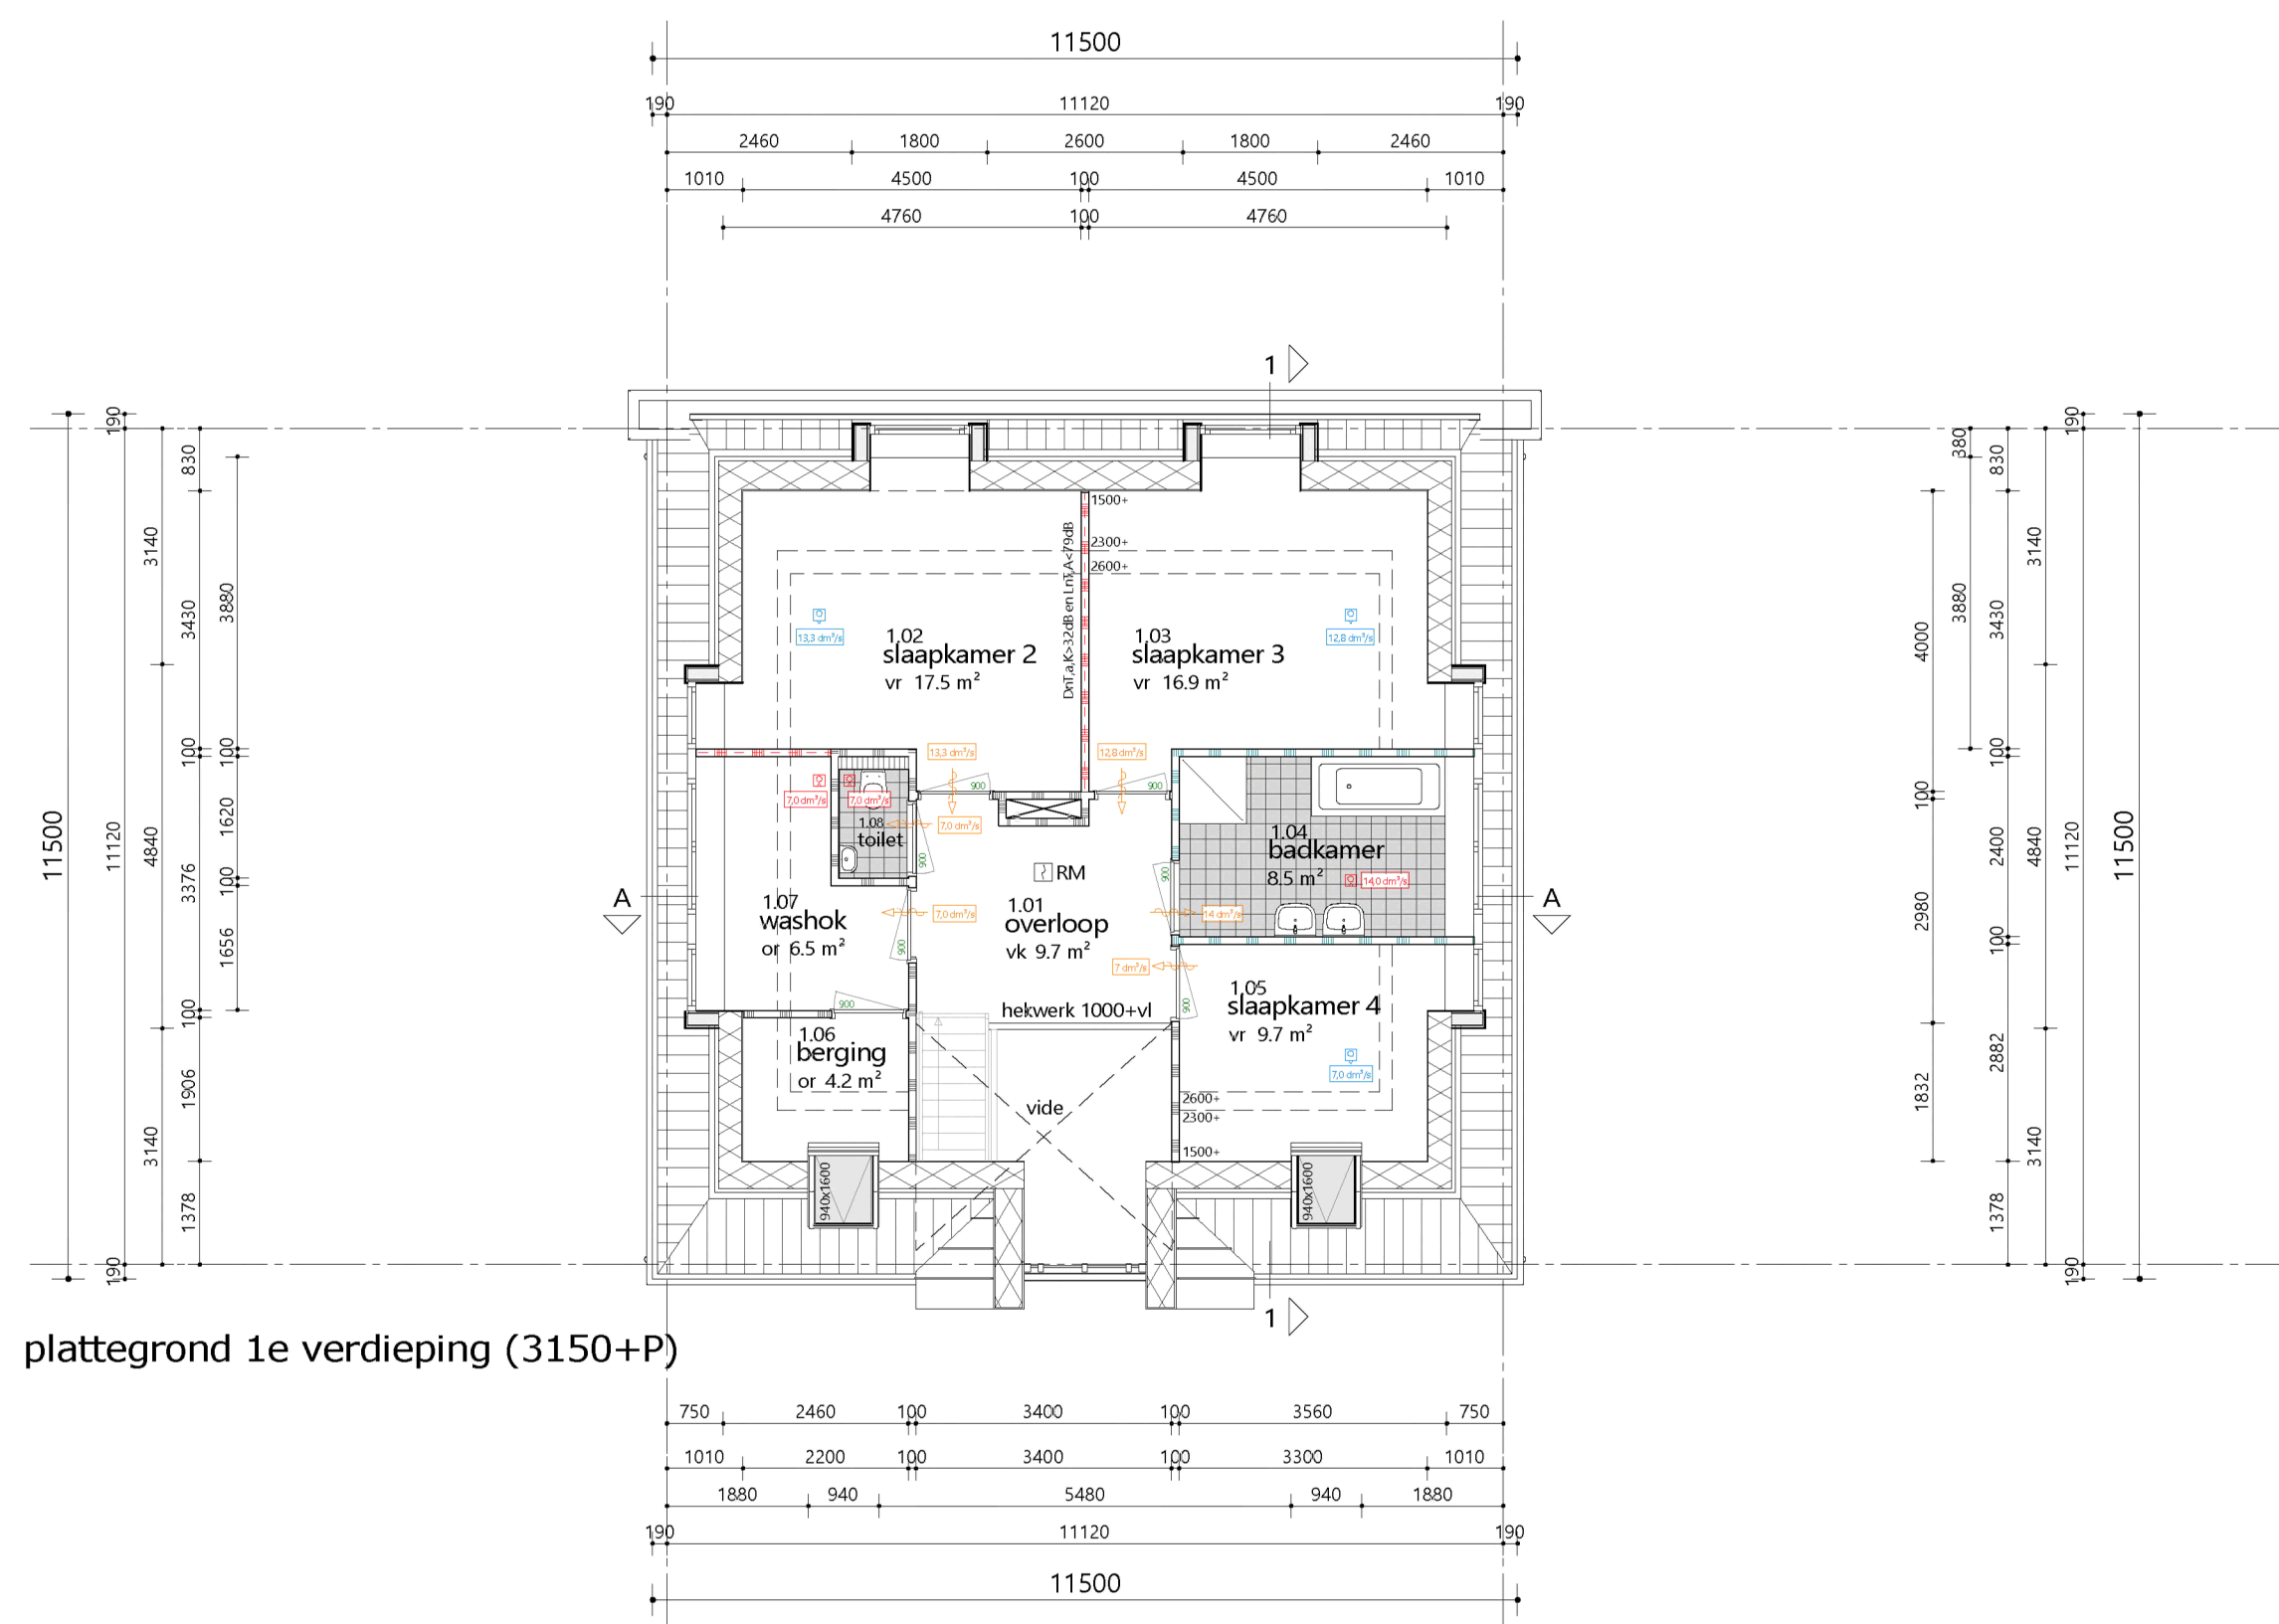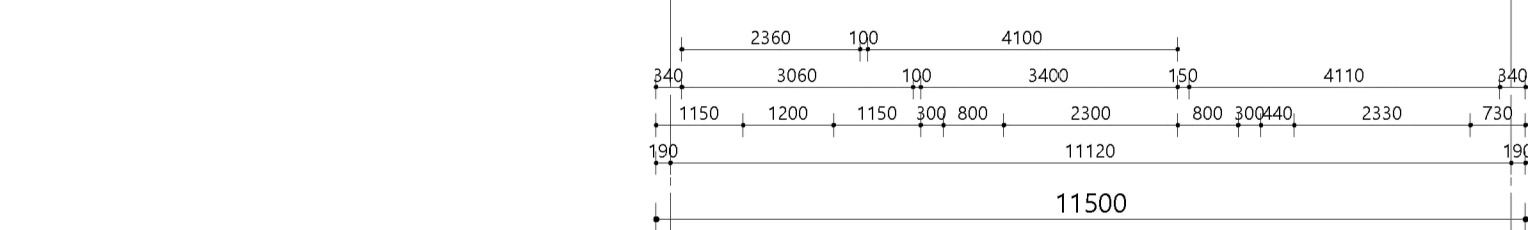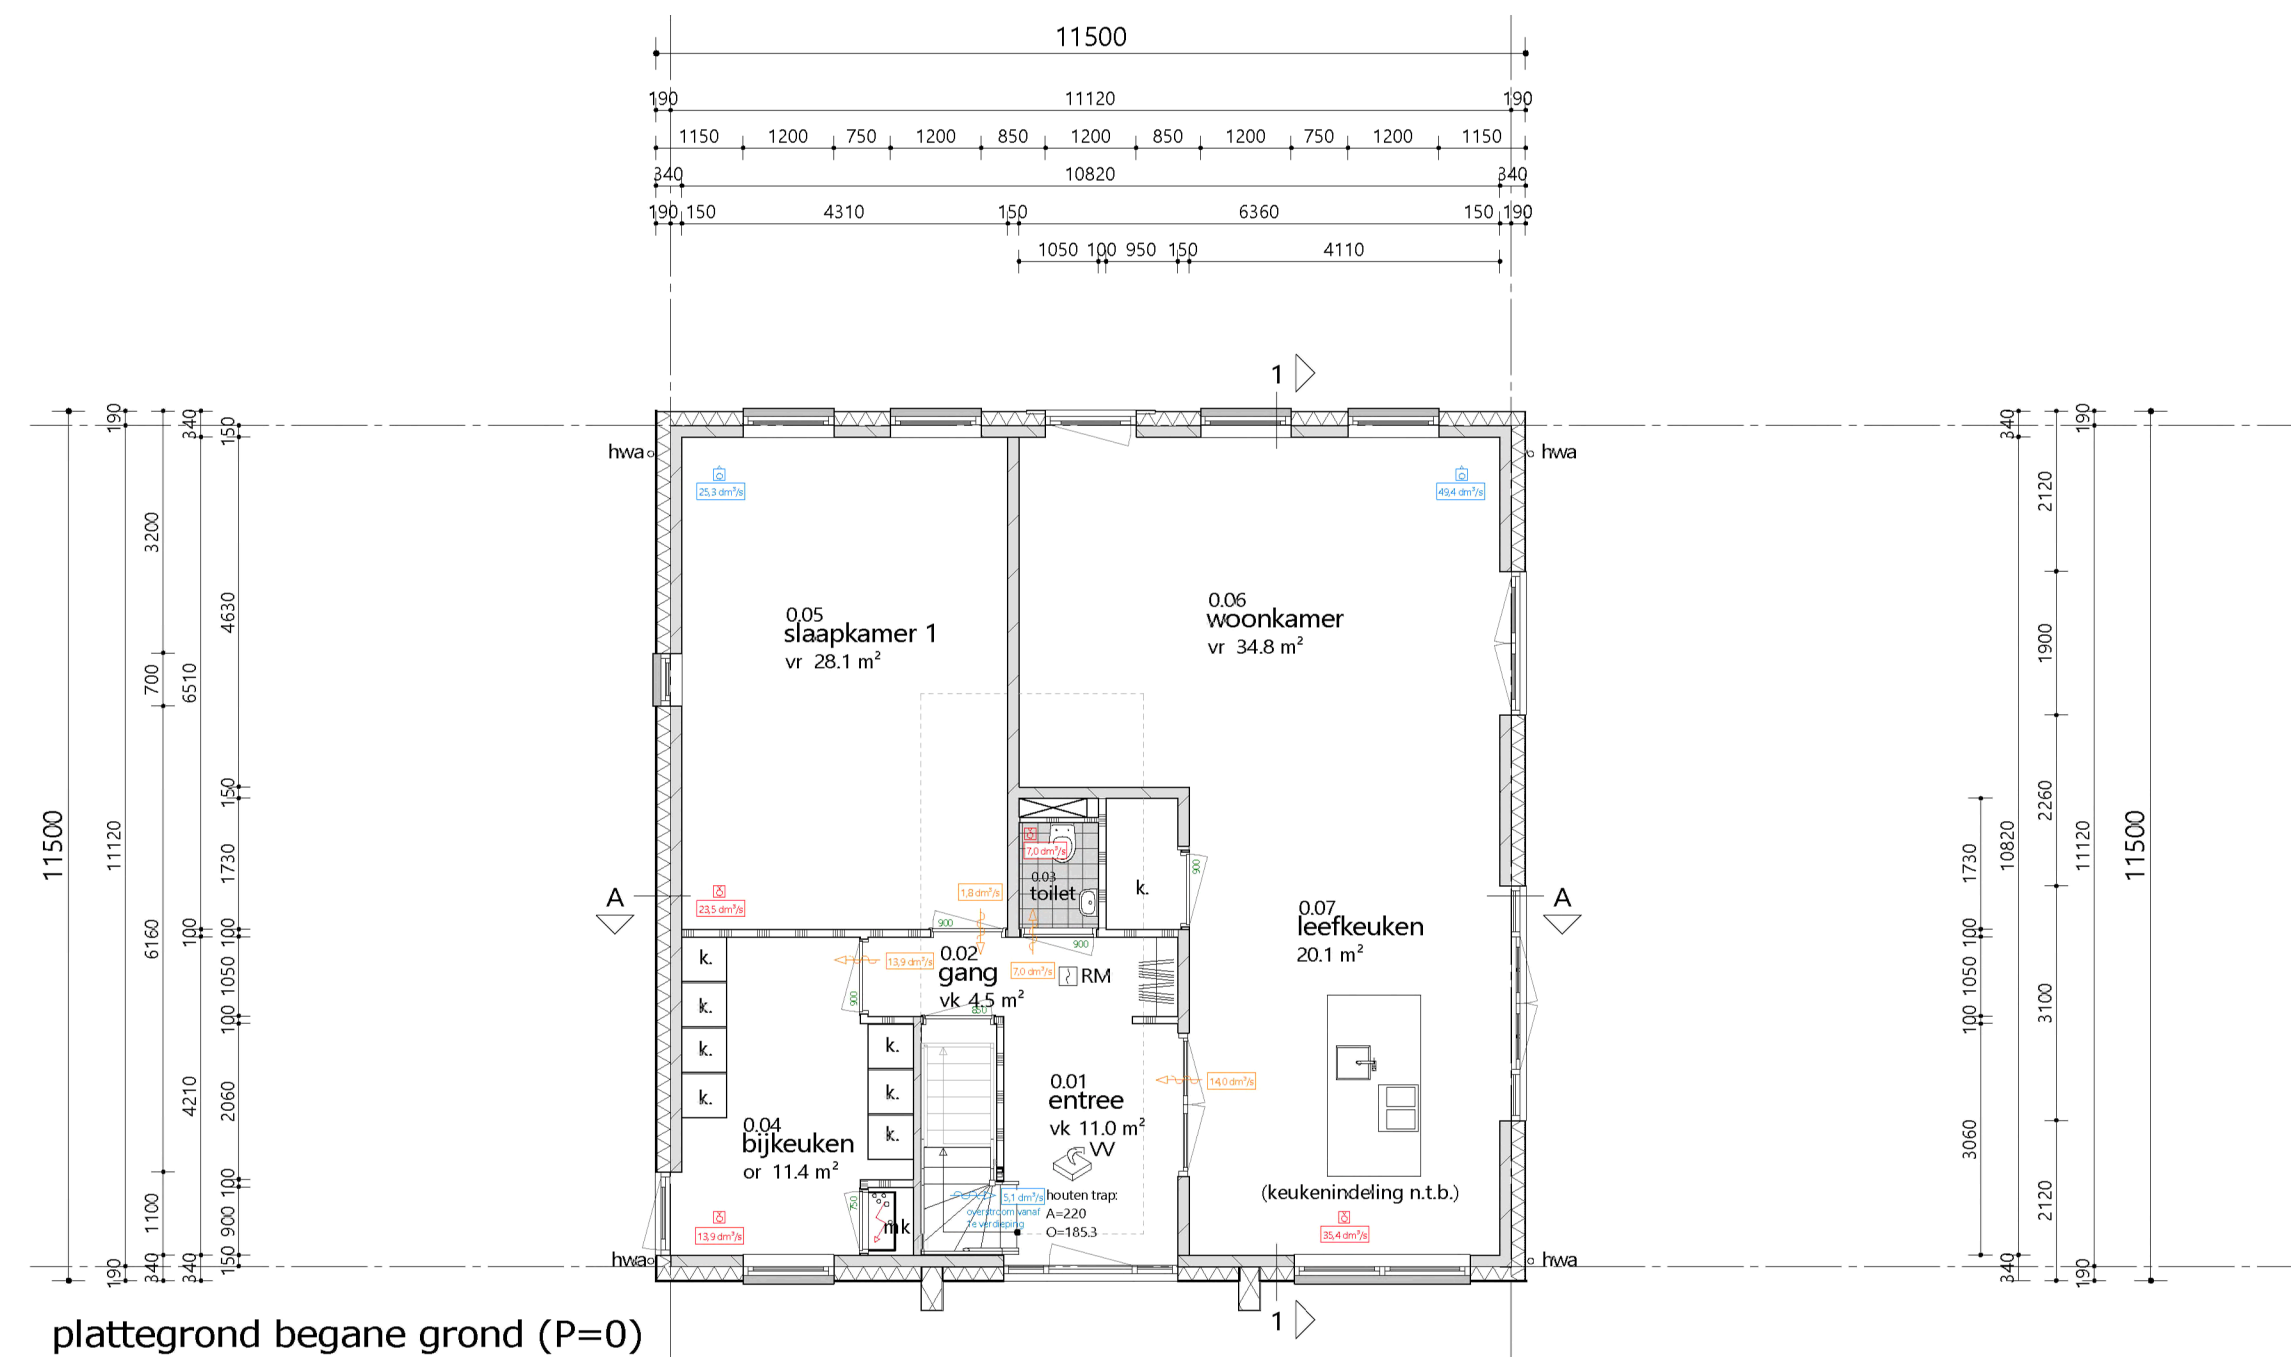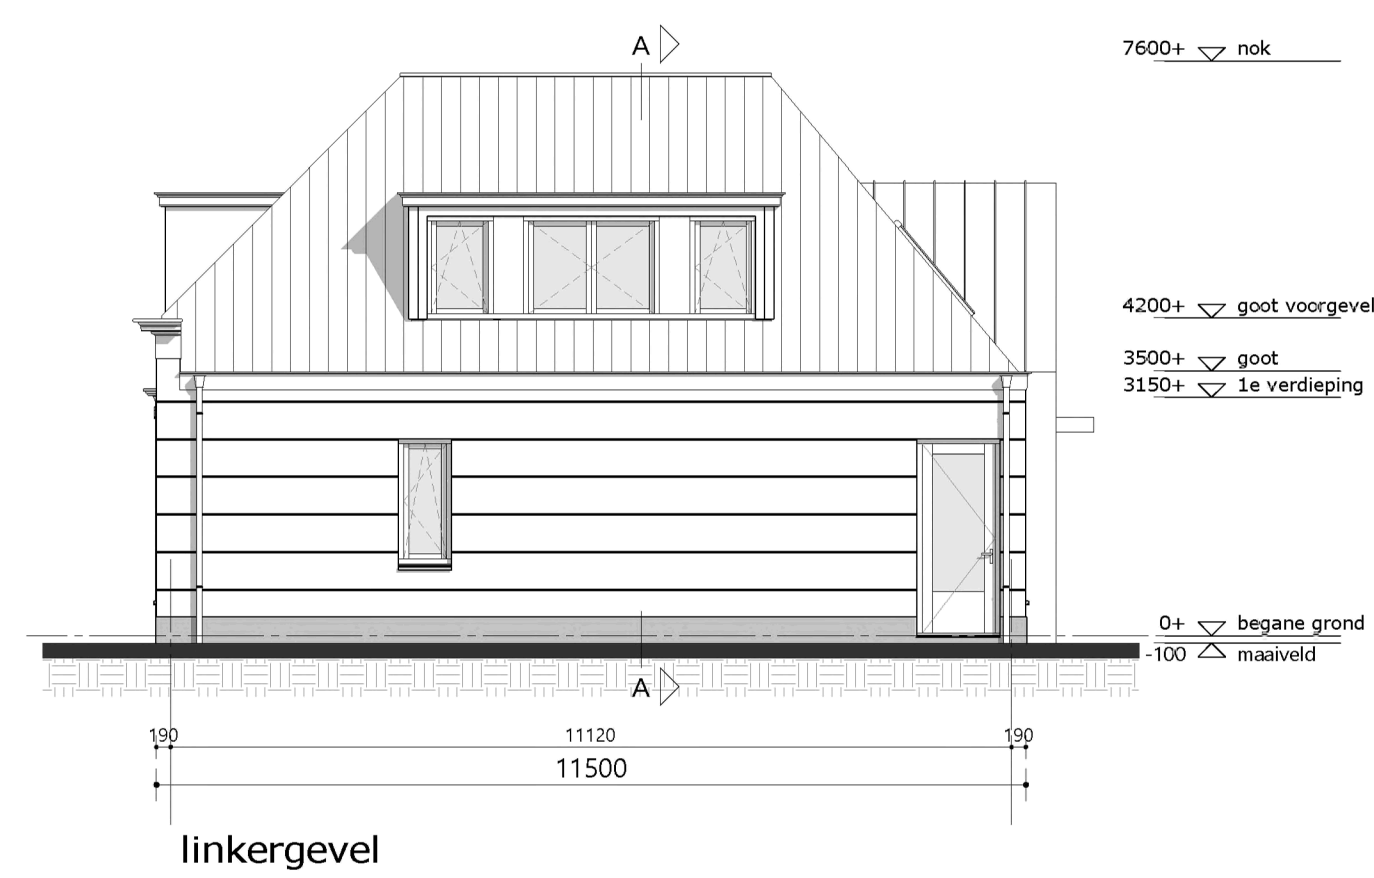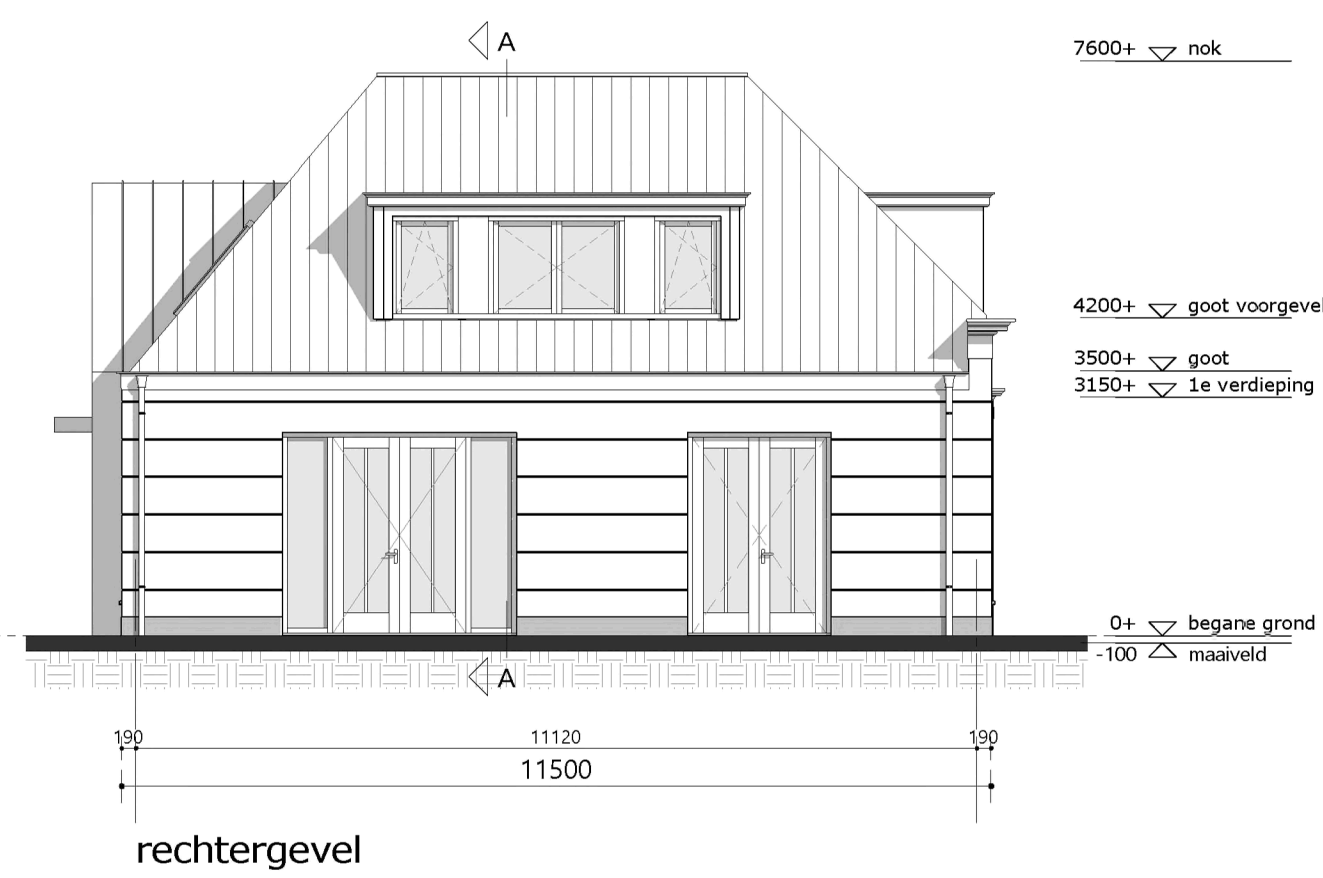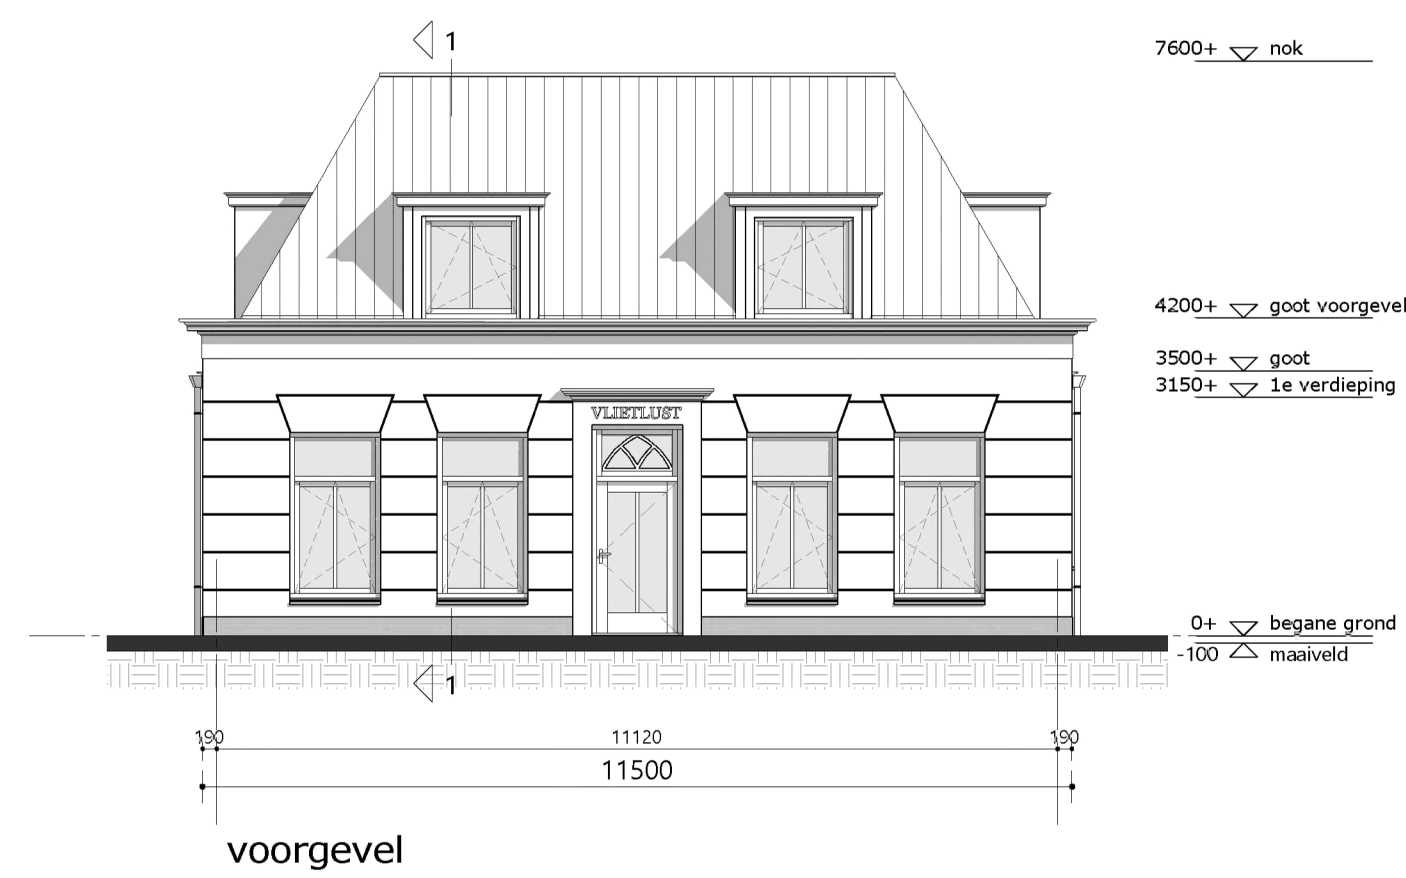

ONTWERPBESLUIT

**Behoort bij besluit van B & W
van Leidschendam-Voorburg**
OMGEVINGSVERGUNNING 2e FASE

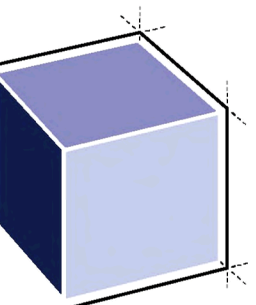

ARCHITECTENBURO VAN VLIET

www.architectenburovarwliet.nl

PROJECT
Nieuwbouw vrijstaande woning
"Vlietlust"

PROJECTLOCATIE
Parnashofweg 29
2265 CN Leidschendam

ASE
Omgevingsvergunning

STATUS
INDIENING

CHAAL
1 : 100

FORMAAT
A1

DATUM
26-03-2021

EVISIE
A 07-04-2021


OMSCHRIJVING

- Gevelaanzichten
- Plattegronden
- Doorsneden

VERKNUMMER / BLAD
2844 / OV.100

ONTWERPBESLUIT

Behoort bij besluit van B & W
van Leidschendam-Voorburg
OMGEVINGSVERGUNNING 2e FASE

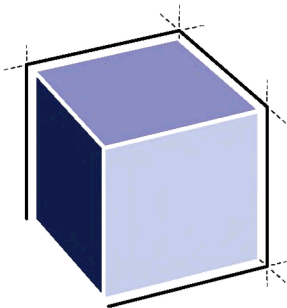

ARCHITECTENBURO VAN VLIET



www.architectenburovanvliet.nl

UITGANGSPUNTEN:

RC-waarden:
RC gevels = 4,7 m²·K/W
RC begane grondvloer = 3,7 m²·K/W
RC hellende daken = 6,3 m²·K/W
RC zijwangen dakkapellen = 4,7 m²·K/W
RC platte daken dakkapellen = 6,3 m²·K/W
RC kelderwand = 3,7 m²·K/W
RC keldervloer = 3,7 m²·K/W

Gevelopeningen
- Houten\kunststof kozijnen voorzien van BCRG gecontroleerde verklaring richtlijn NTA8800;
 HR+++ glas - Uglass 0,6 W/m²·K;
 zontoetredingsfactor ggl 0,5;
- Deur Udeur ≤ 2,0 W/m2K;
 geïsoleerde deur, forfaitaire waarde.
- Paneel in kozijn Udeur ≤ 1,0 W/m2K;
 50 mm isolatiedikte
- Dakvenster Uraam ≤ 1,64* W/m²·K;
 houten of kunststof kozijnen, forfaitaire waarde Ukozijn 2,4 W/m²·K;
 HR++ glas - Uglass 1,1 W/m²·K;
 warm edge afstandhouders - Ψg I 0,06 W/m·K;
 zontoetredingsfactor ggl 0,60;

Kier- en naaddichting:
- te openen ramen voorzien van goede (enkele) kierdichting klasse 3, Rk = 35,0 dB(A);
- aansluiting kozijn met constructie voorzien van compressieband;
- Het is daarnaast noodzakelijk om meerpunts knevelsluitingen aan te brengen en de kierdichtingsprofielen op de hoeken van het raam aan elkaar te lassen.
 De bewegende delen moeten zodanig zijn afgehangen dat de kierdichtingsprofielen voldoende worden ingedrukt;
- naaddichting dient aan de binnenzijde te worden aangebracht. Om te kunnen spreken van goed gedichte naden (tussen niet bewegende delen), is toepassen van flexibele of duurzame, elastisch blijvende kitsoorten, bij voorkeur op siliconenbasis, vereist;
- beglazing van alle gevels dient droog of met een tweezijdige topafdichting te worden aangebracht;
- dakdoorvoeren: toepassen manchetten;
- afplakken van aansluitingen van vloer en fundering met liquid rubber;

Luchtdichtheid
Meetwaarde qv;10;lea;ref 0,4 dm³/m² - de luchtdichtheid dient bij oplevering te worden gecontroleerd;

Prefab onderdelen:
- meterkastvloeren

WERKNUMMER

2844

PROJECT

Nieuwbouw vrijstaande woning
"Vlietlust"

PROJECTLOCATIE

Parnashofweg 29
2265 CN Leidschendam

FASE

Omgevingsvergunning

STATUS

INDIENING

SCHAAL

1 : 5


DATUM

26-03-2021





REVISIE

B 04-05-2021

OV.400 Principedetails buiten

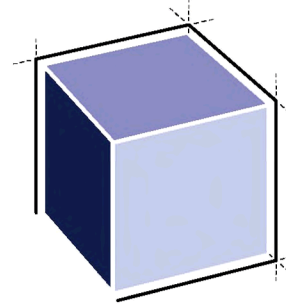

ARCHITECTENBURO VAN VLIET

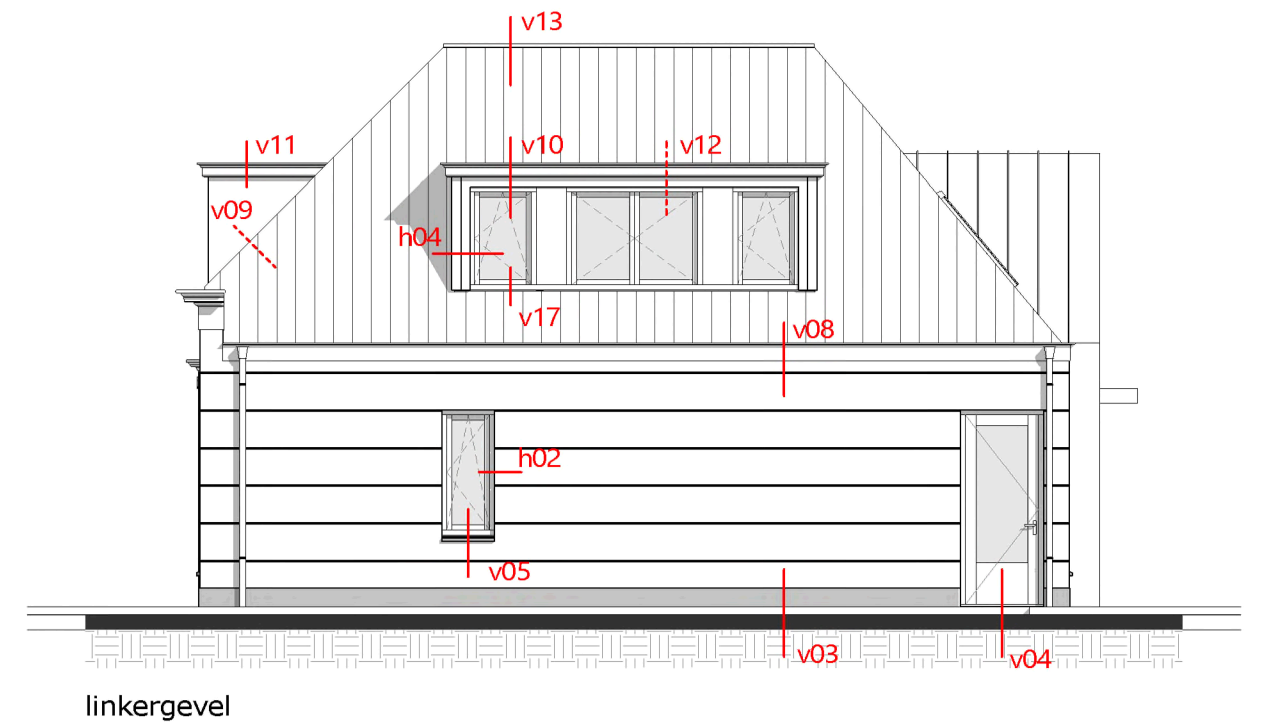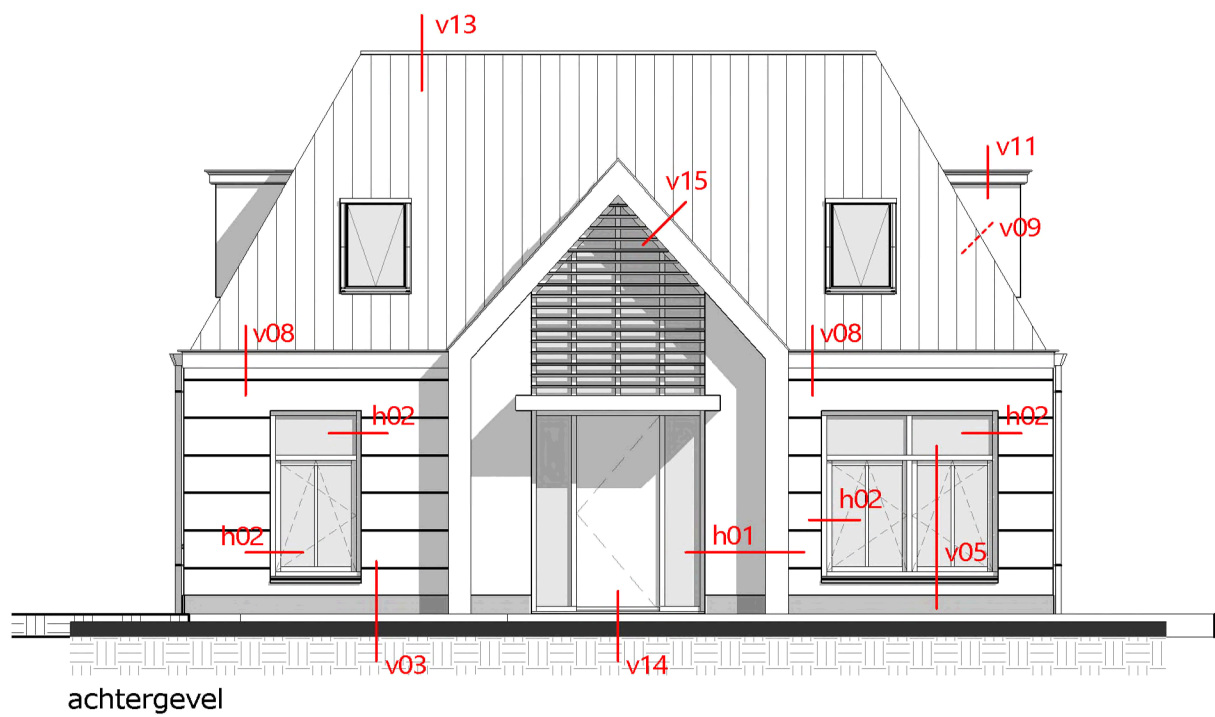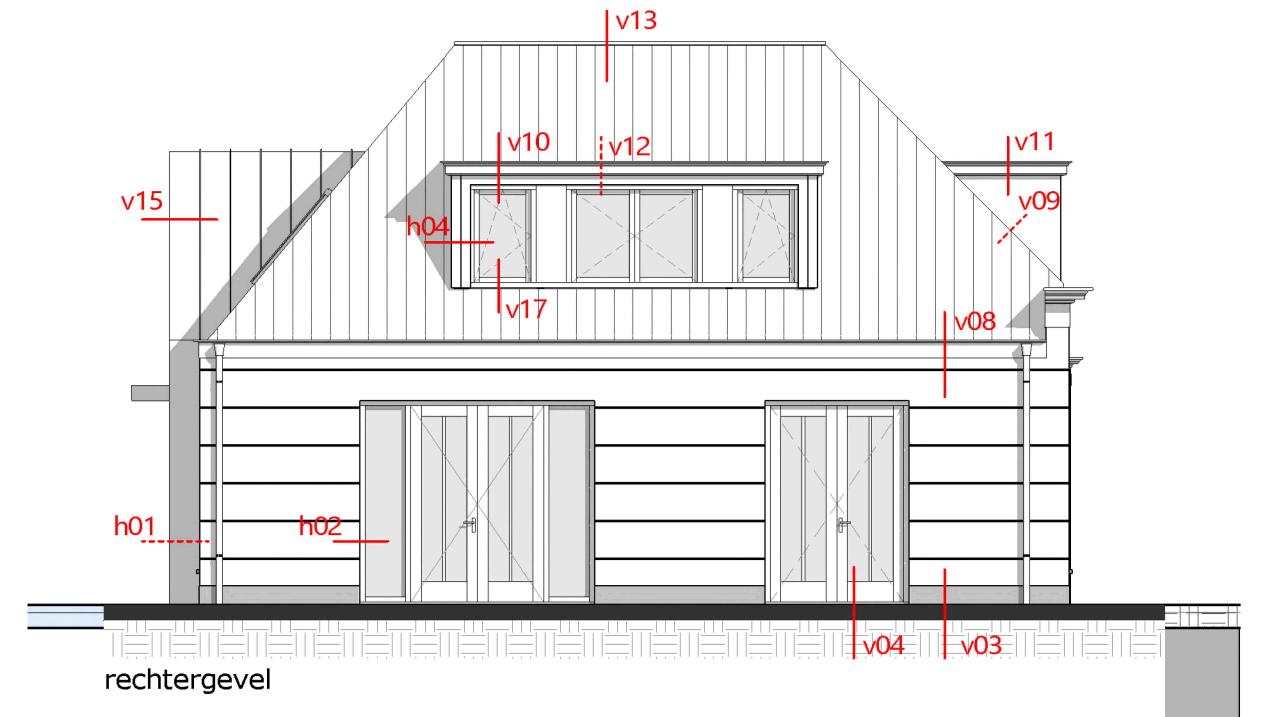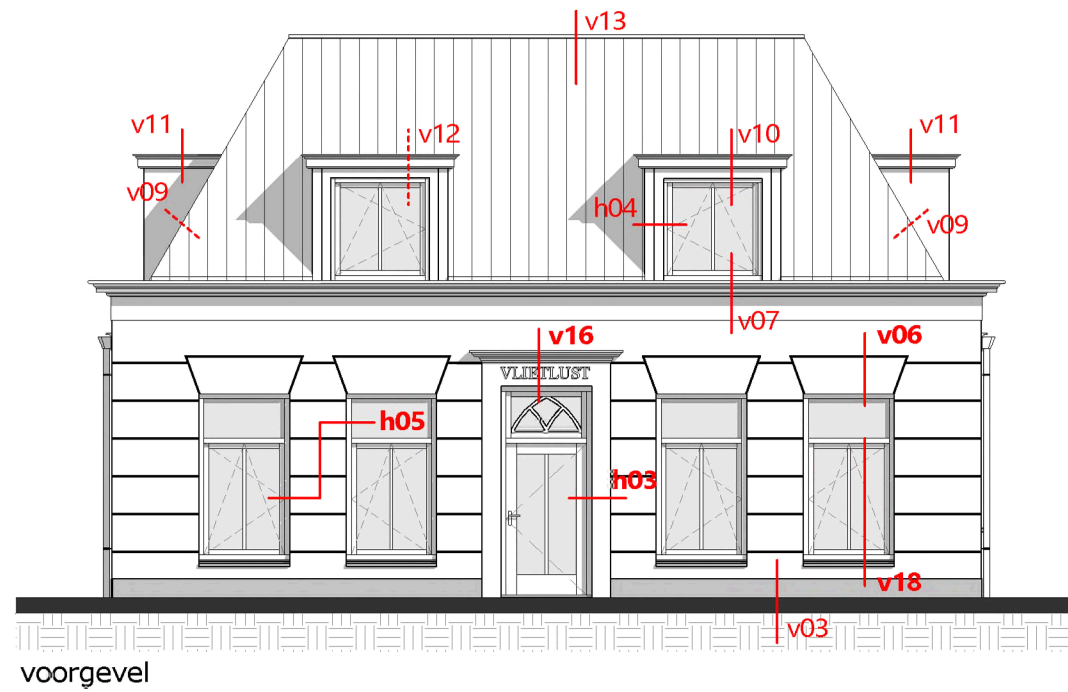

AS

entree

leefkeuken

kunststof kozijn (houtlook), volgens opgave leverancier

luchtdichting
koudebrugonderbrekend stelkozijn,
Foppe systems o.g.

Rc-waarde gevel $\geq 4,7 \text{ m}^2 \cdot \text{K/W}$

waterkerende- en dampdoorlatende laag

stijl- en regelwerk



ruwe vuren delen t.b.v. zinken gevelbekleding

zinken gevelbekleding

opbouw gevel (bu > bi):

- Sto sierpleister, dikte 10mm;
- Sto mortelweefsellaag
- StoTherm systeem - EPS WDV 040, dikte 180mm
- Sto verlijming
- kalkzandsteen 150mm, volgens opgave constructeur

buiten

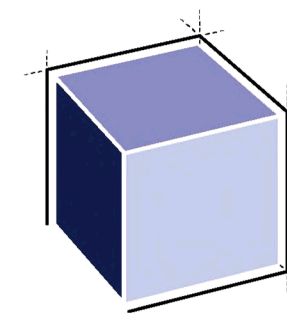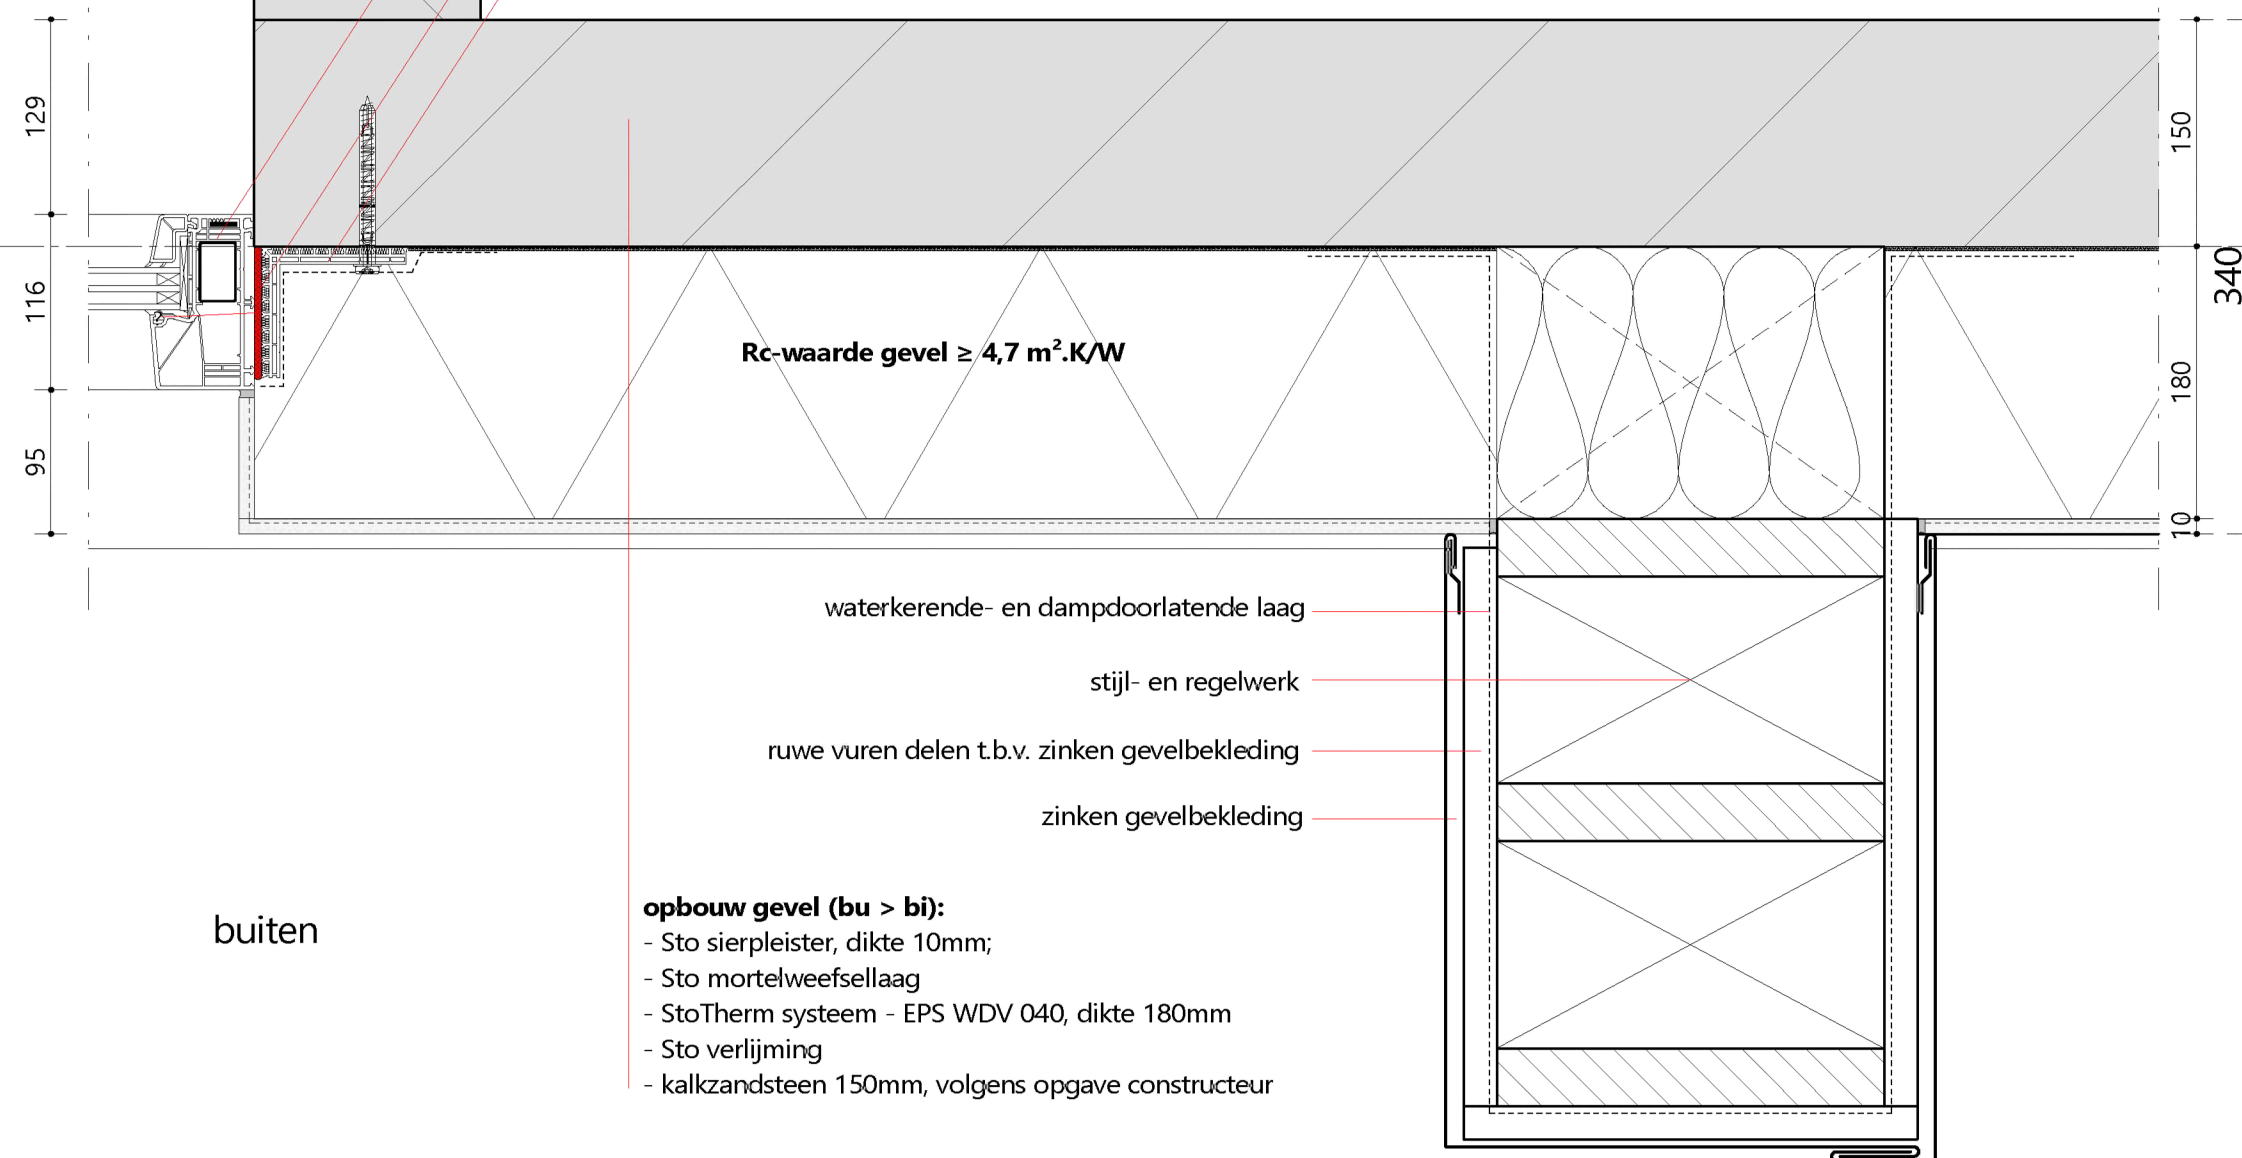

ARCHITECTENBURO VAN VLIET



PROJECT

Nieuwbouw vrijstaande woning
"Vlietlust"

OPDRACHTGEVER



PROJECTLOCATIE

Parnashofweg 29
2265 CN Leidschendam

FASE

Omgevingsvergunning

STATUS

INDIENING

SCHAAL

1 : 5

FORMAAT

A3

DATUM


26-03-2021

OMSCHRIJVING

Zijdetail kozijn entree + kader

WERKNUMMER / DETAILNR.

2844 / h01

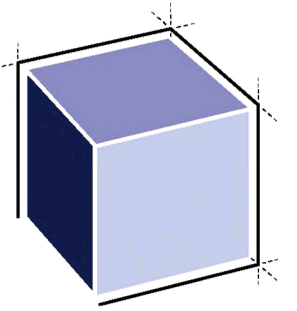

ARCHITECTENBURO VAN VLIET



www.architectenburovanvliet.nl

PROJECT

Nieuwbouw vrijstaande woning
"Vlietlust"

OPDRACHTGEVER



PROJECTLOCATIE

Parnashofweg 29
2265 CN Leidschendam

FASE

Omgevingsvergunning

STATUS

INDIENING

SCHAAL

1 : 5

FORMAAT

A3

DATUM

26-03-2021

OMSCHRIJVING


Kozijnaansluitingen

WERKNUMMER / DETAILNR.

2844 / h02

opbouw gevel (bu > bi):

- Sto sierpleister, dikte 10mm;
- Sto mortelweefsellaag
- StoTherm systeem - EPS WDV 040, dikte 180mm
- Sto verlijming
- kalkzandsteen 150mm, volgens opgave constructeur

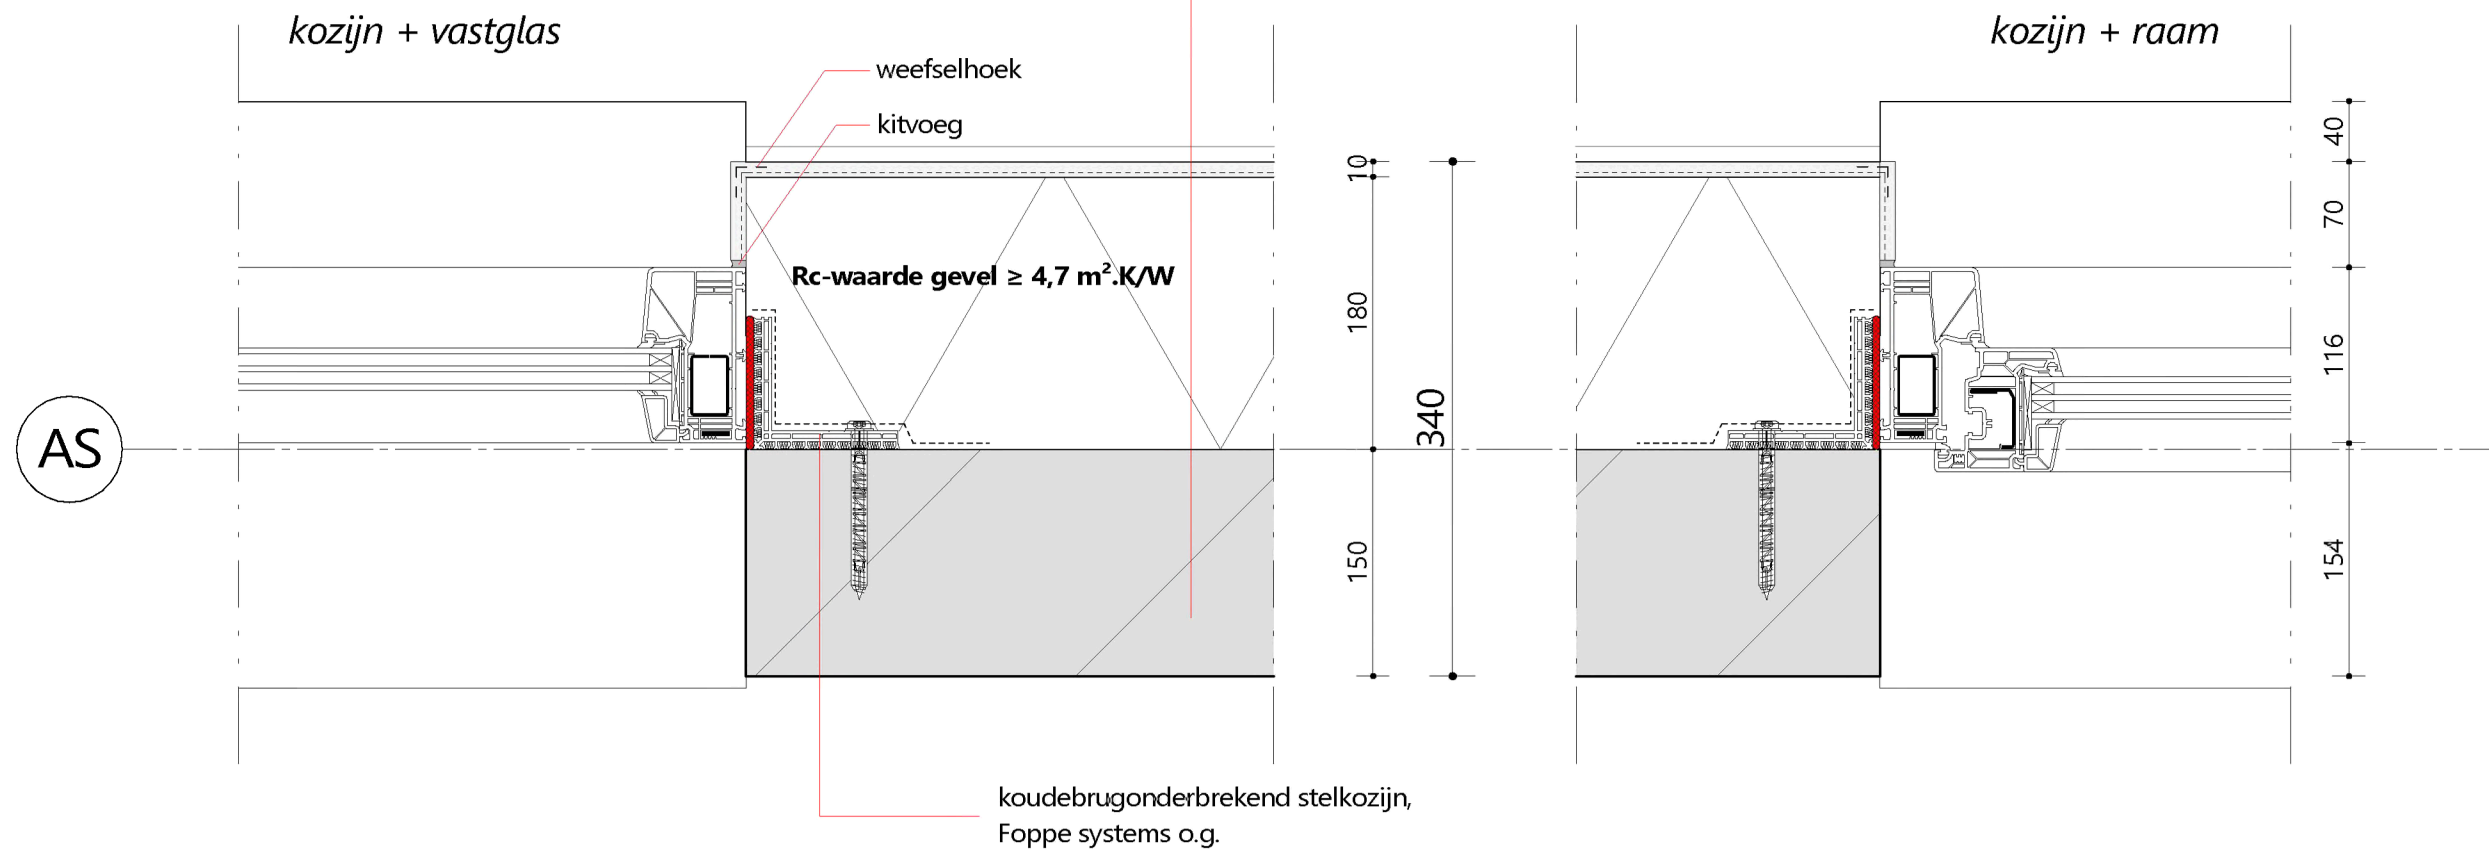



OPDRACHTGEVER

**FASE**

STATUS
INDIENING

SCHAAL

1:5

FORMAAT

A3

DATUM

26-03-2021

REVISIE

B 04-05-2021

OMSCHRIJVING

Kozijnaansluiting horizontaal t.p.v.
sierlijst Vlietzijde

WERKNUMMER / BLAD

2844 / h03

tuin Vlietzijde

– stijl- en regelwerk t.b.v. bevestiging sierlijst

- multiplex WBP, dik 22mm

- klassiek rondgaande hardhouten lijst, conform oorspronkelijke bouwwerk

hardhouten kozijn, afm./vorm
conform oorspronkelijk bouwwerk



Rc-waarde gevel $\geq 4,7 \text{ m}^2 \cdot \text{K/W}$

opbouw gevel (bu > bi):

- Sto sierpleister, dikte 10mm;
- Sto mortelweefsel laag
- StoTherm systeem - EPS WDV 040, dikte 180mm
- Sto verlijming
- kalkzandsteen 150mm, volgens opgave constructeur

woonkamer

AS

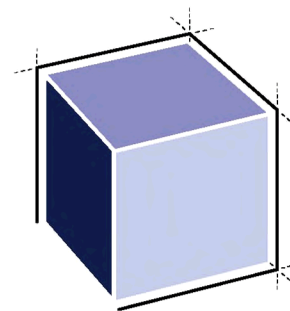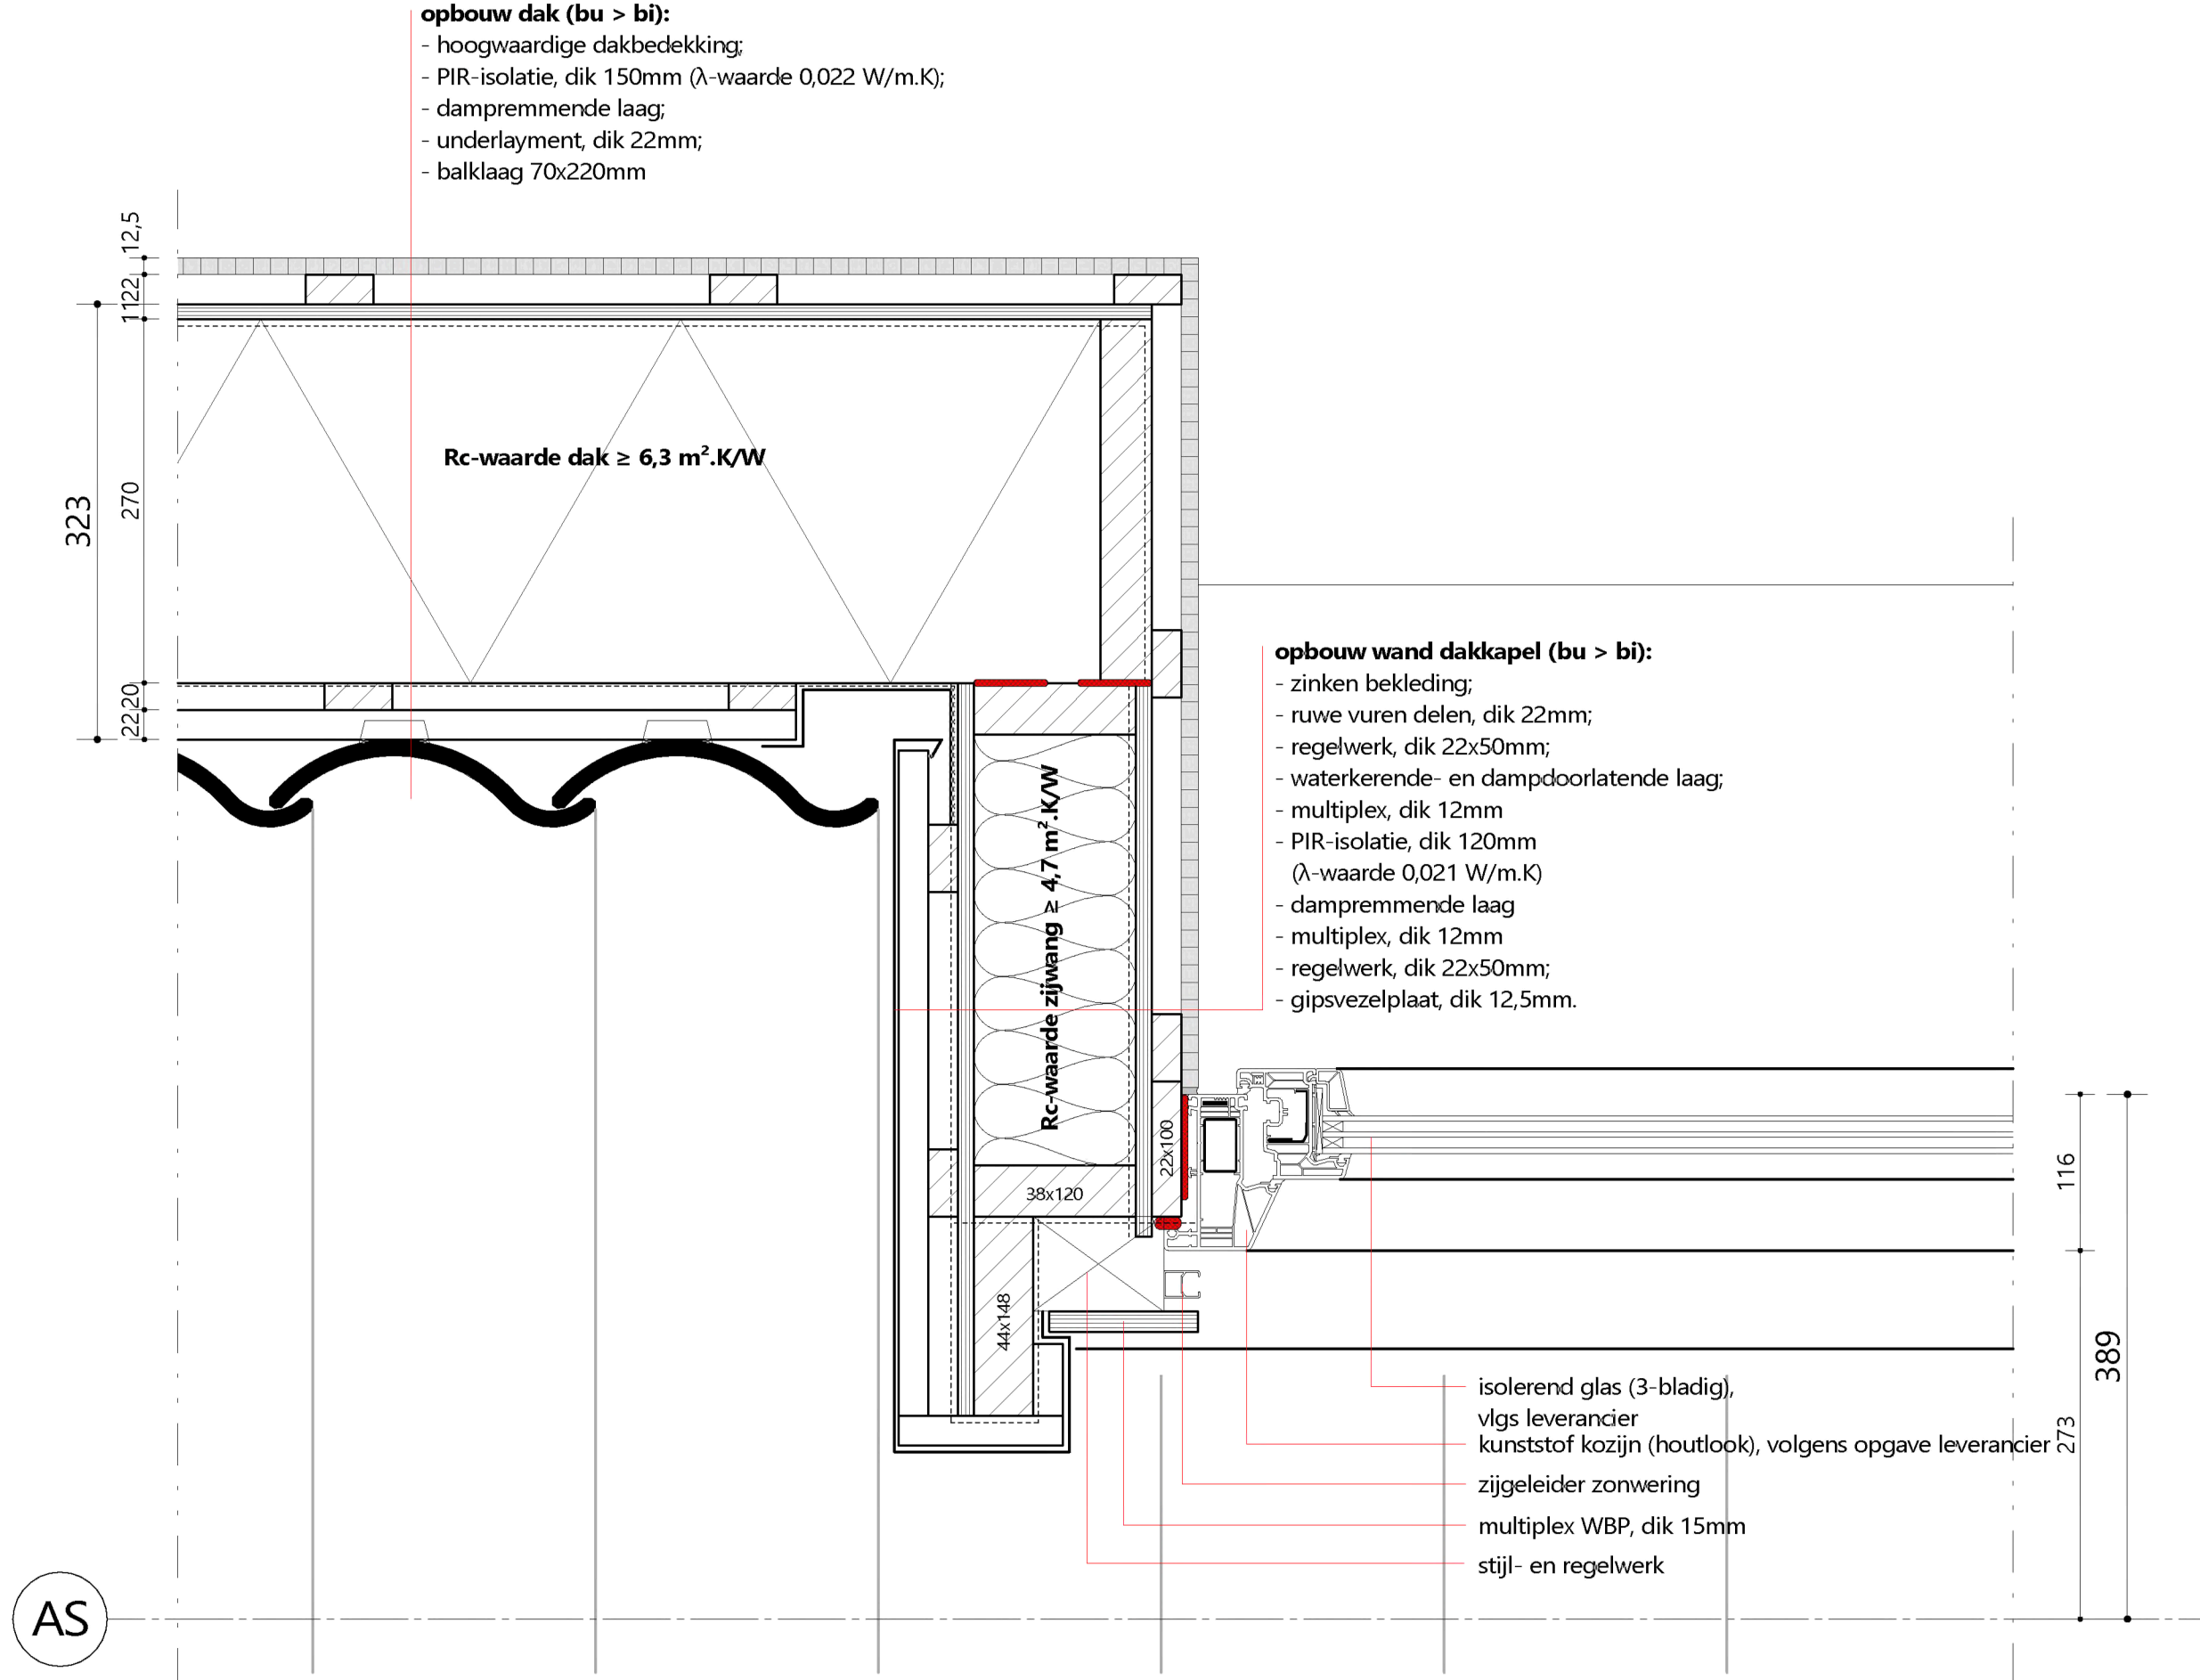

ARCHITECTENBURO VAN VLIET



PROJECT

Nieuwbouw vrijstaande woning
"Vlietlust"

OPDRACHTGEVER



PROJECTLOCATIE

Parnashofweg 29
2265 CN Leidschendam

FASE

Omgevingsvergunning

STATUS

INDIENING

SCHAAL

1 : 5

FORMAAT

A3

DATUM


26-03-2021

OMSCHRIJVING

Dakkapel zijwang horizontaal

WERKNUMMER / BLAD

2844 / h04

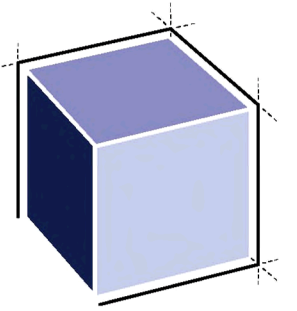

ARCHITECTENBURO VAN VLIET



www.architectenburovanvliet.nl

PROJECT

Nieuwbouw vrijstaande woning
"Vlietlust"

OPDRACHTGEVER



PROJECTLOCATIE

Parnashofweg 29
2265 CN Leidschendam

FASE

Omgevingsvergunning

SCHAAL

1 : 5

FORMAAT

A3

DATUM

03-05-2021

REVISIE

B 04-05-2021

OMSCHRIJVING


Kozijnaansluiting horizontaal
Vlietzijde



WERKNUMMER / DETAILNR.

2844 / h05

opbouw gevel (bu > bi):

- Sto sierpleister, dikte 10mm;
- Sto mortelweefsellaag
- StoTherm systeem - EPS WDV 040, dikte 180mm
- Sto verlijming
- kalkzandsteen 150mm, volgens opgave constructeur

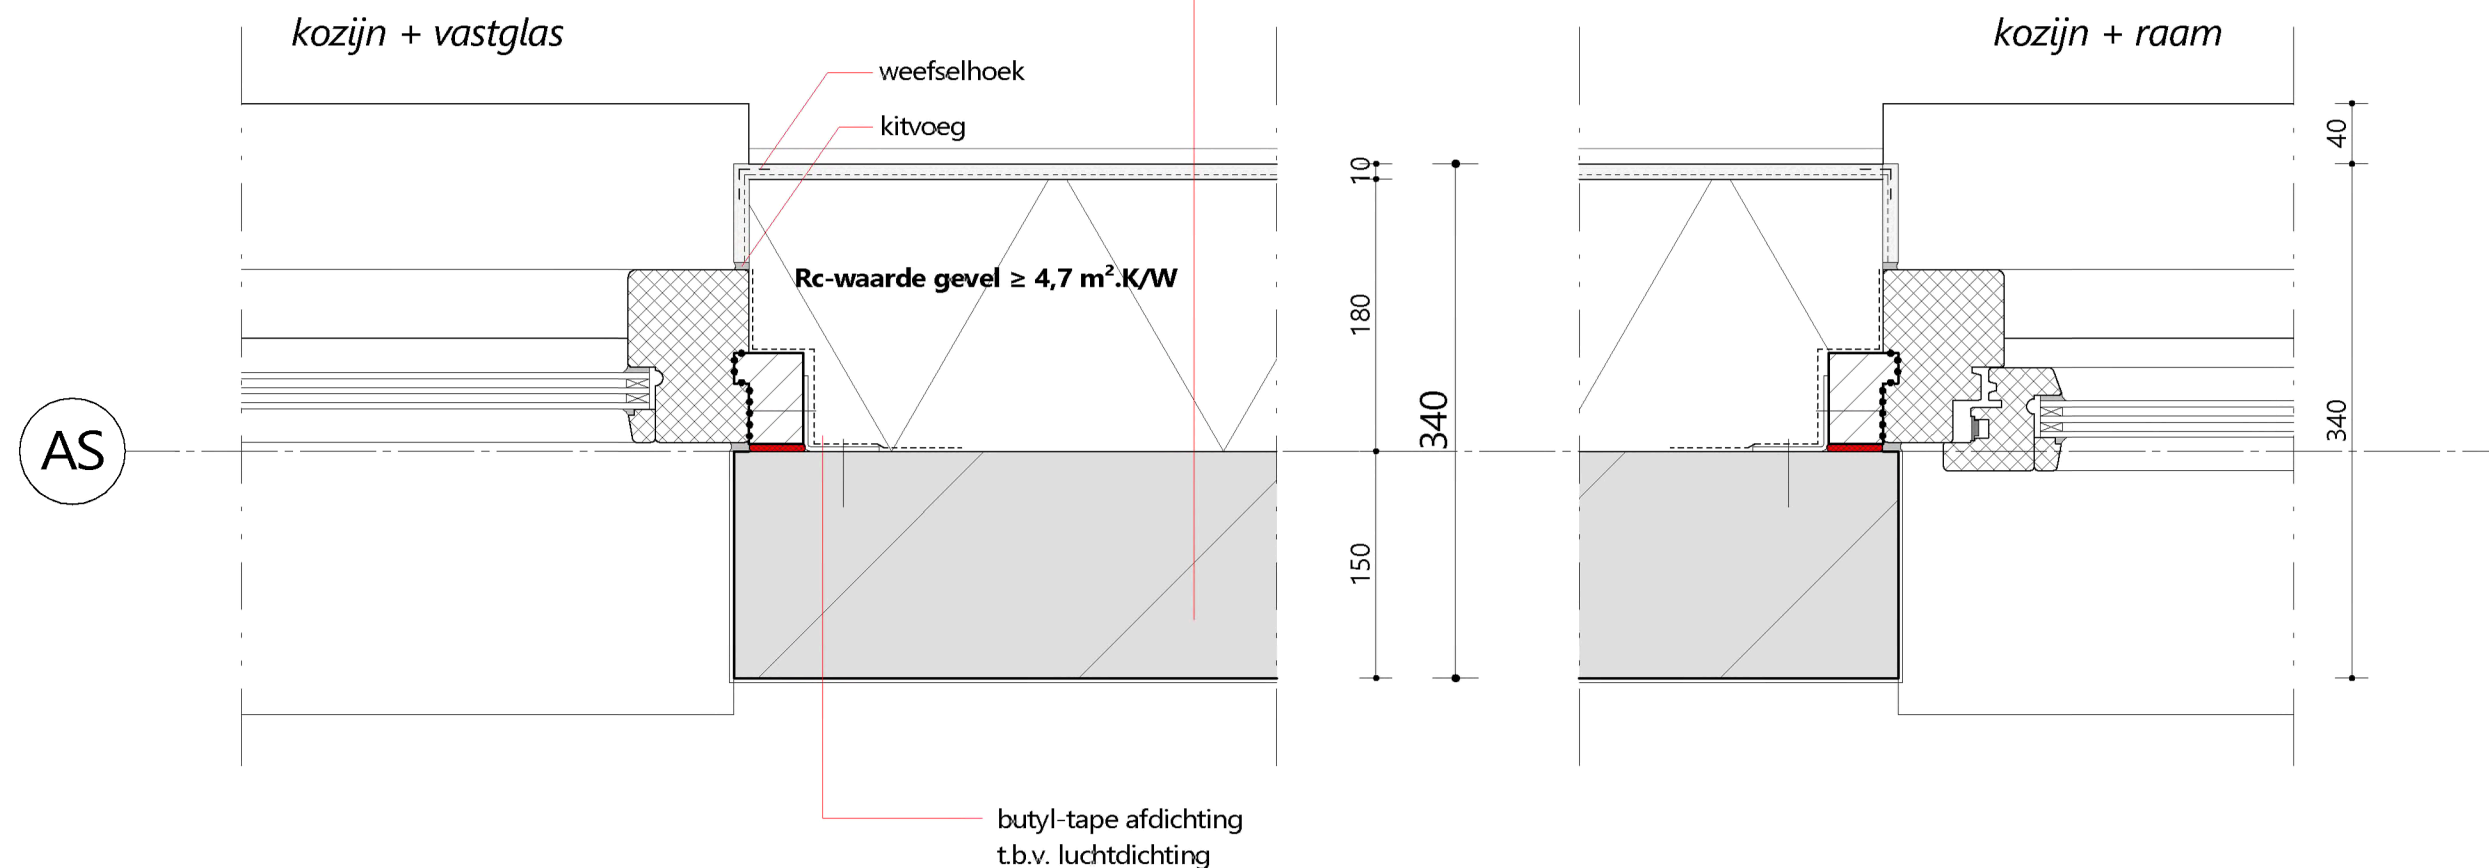

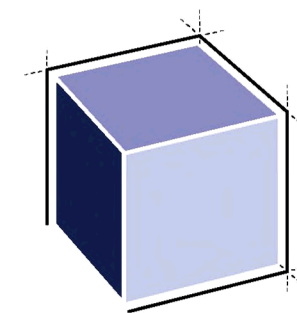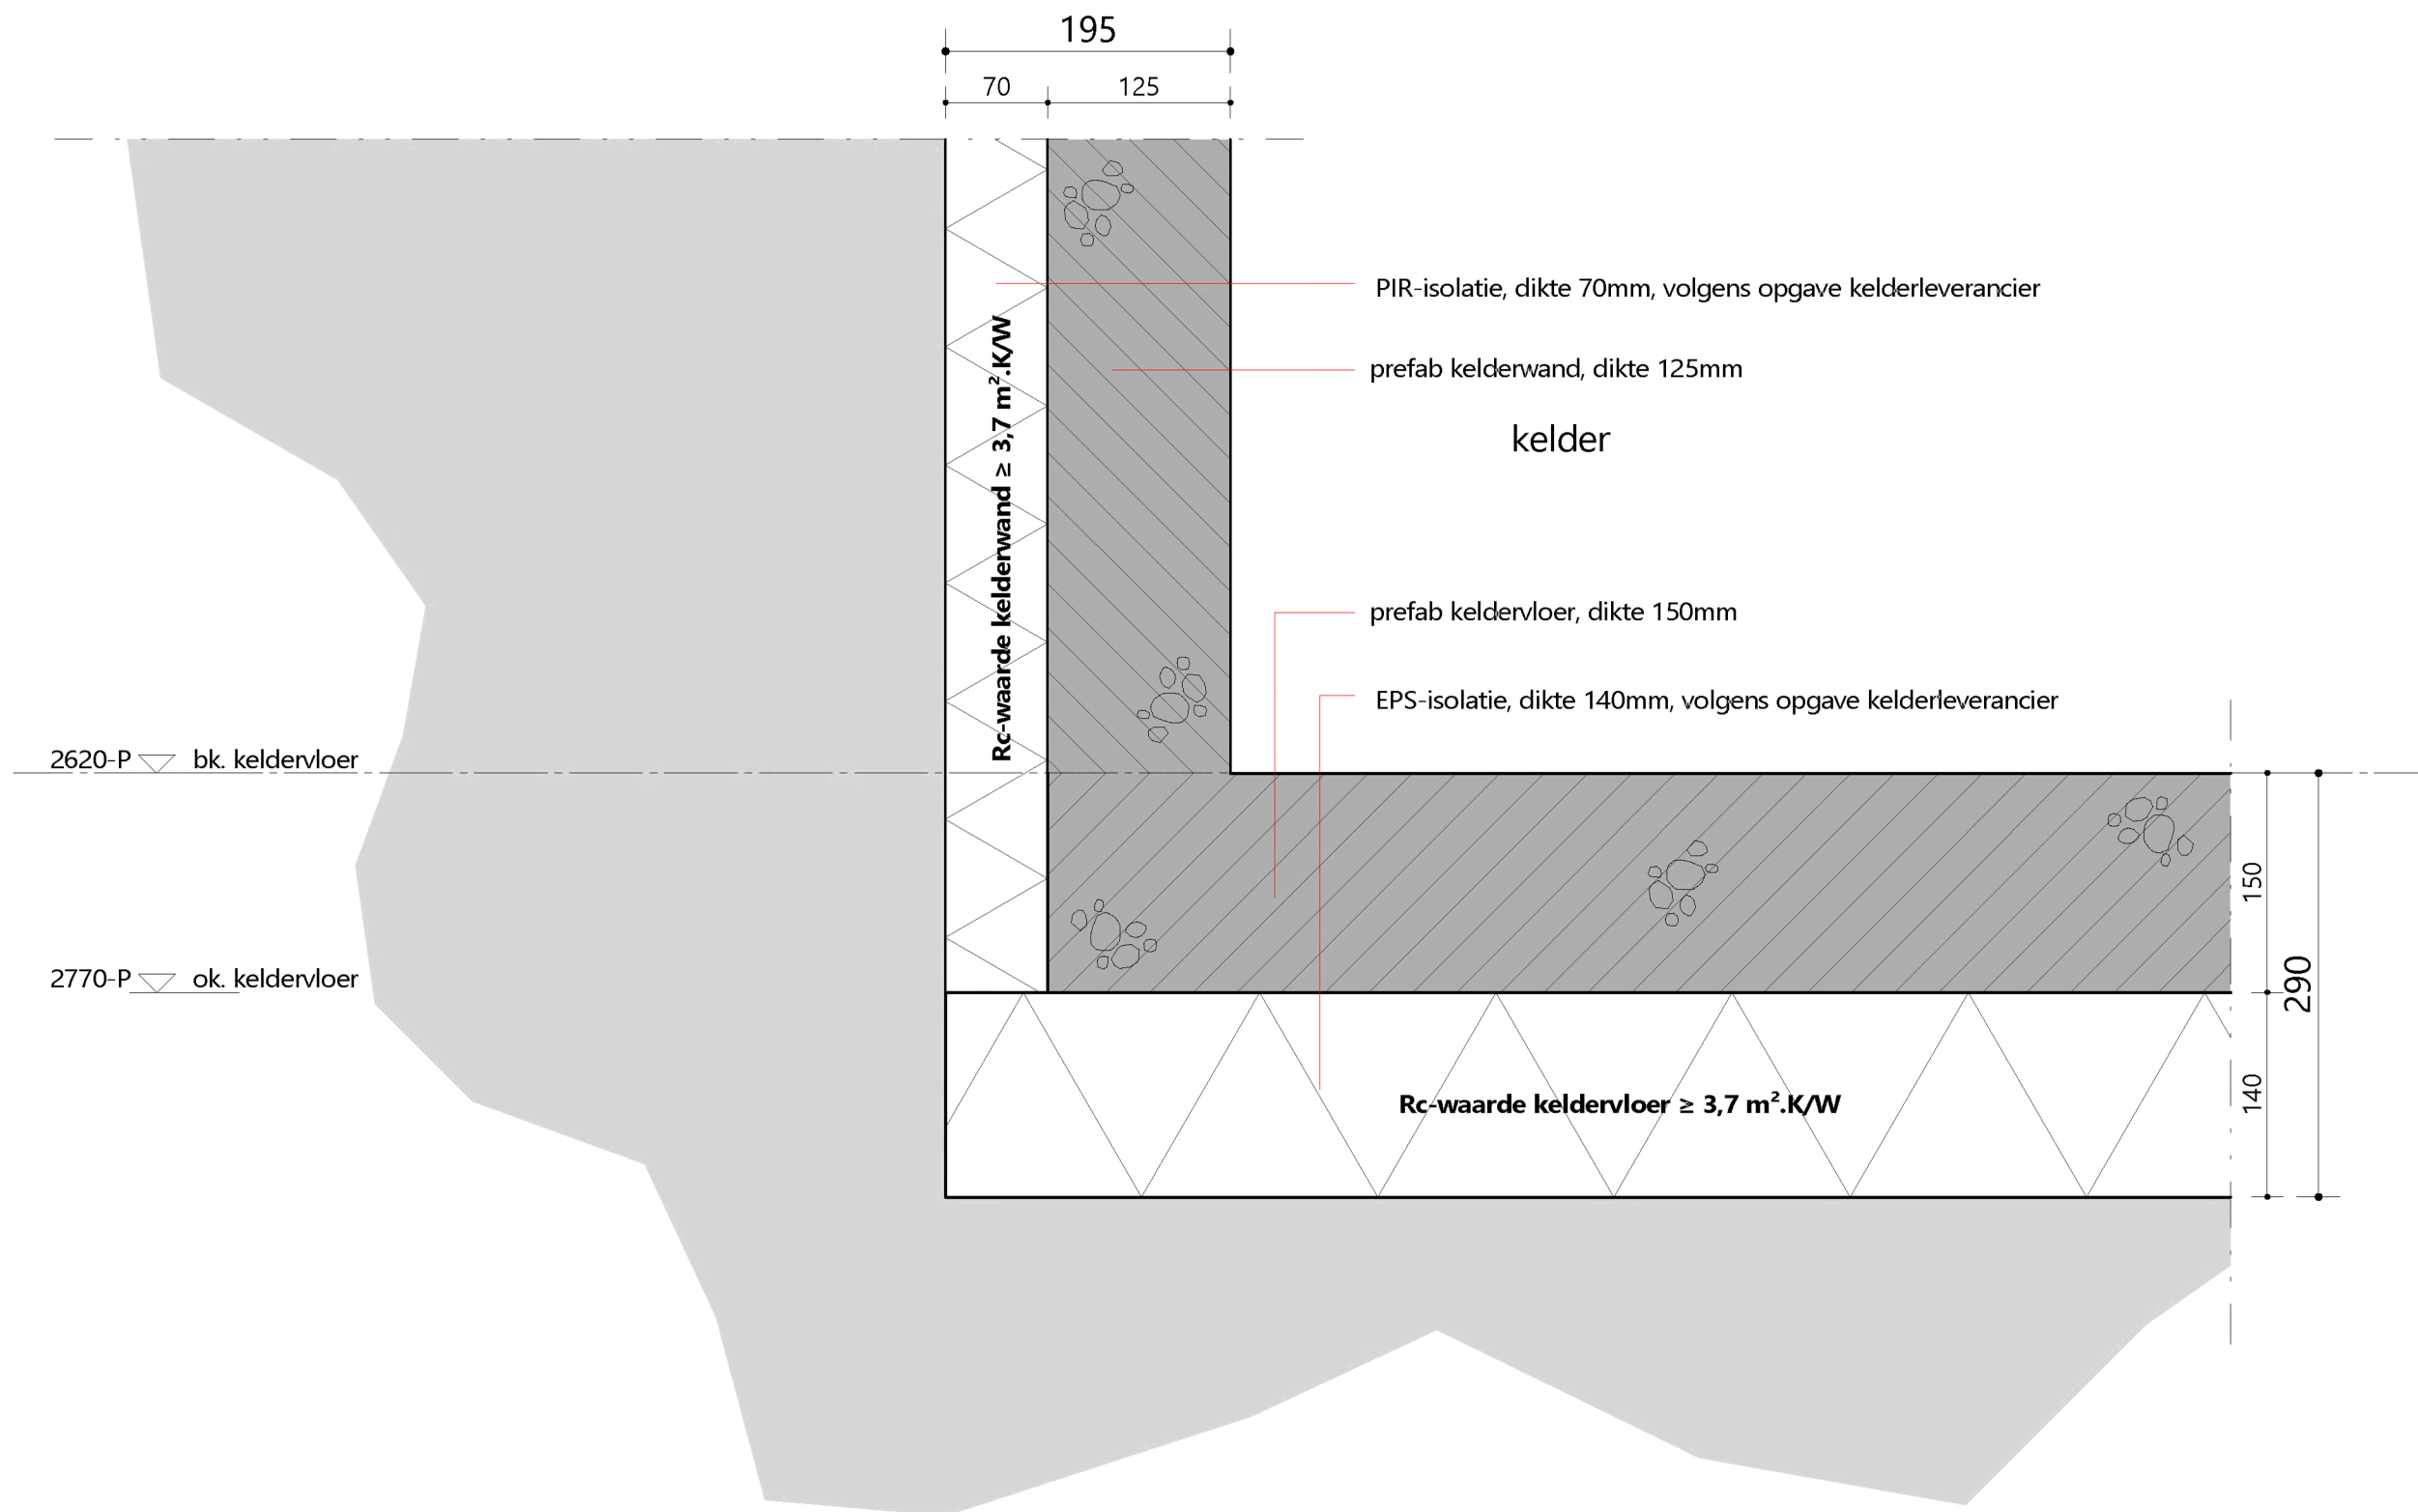

ARCHITECTENBURO VAN VLIET



www.architectenburovanvliet.nl

PROJECT

Nieuwbouw vrijstaande woning
"Vlietlust"

OPDRACHTGEVER



PROJECTLOCATIE

Parnashofweg 29
2265 CN Leidschendam

FASE

Omgevingsvergunning

STATUS

INDIENING

SCHAAL

1 : 5

FORMAAT

A3

DATUM


26-03-2021

OMSCHRIJVING

Keldervloer aansluiting

WERKNUMMER / DETAILNR.

2844 / v01

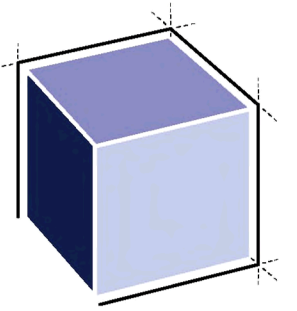

ARCHITECTENBURO VAN VLIET



www.architectenburovanvliet.nl

PROJECT

Nieuwbouw vrijstaande woning
"Vlietlust"

OPDRACHTGEVER



PROJECTLOCATIE

Parnashofweg 29
2265 CN Leidschendam

FASE

Omgevingsvergunning

STATUS

INDIENING

SCHAAL

1 : 5

FORMAAT

A3

DATUM


26-03-2021



OMSCHRIJVING

Kelderaansluiting begane grond

WERKNUMMER / DETAILNR.

2844 / v02

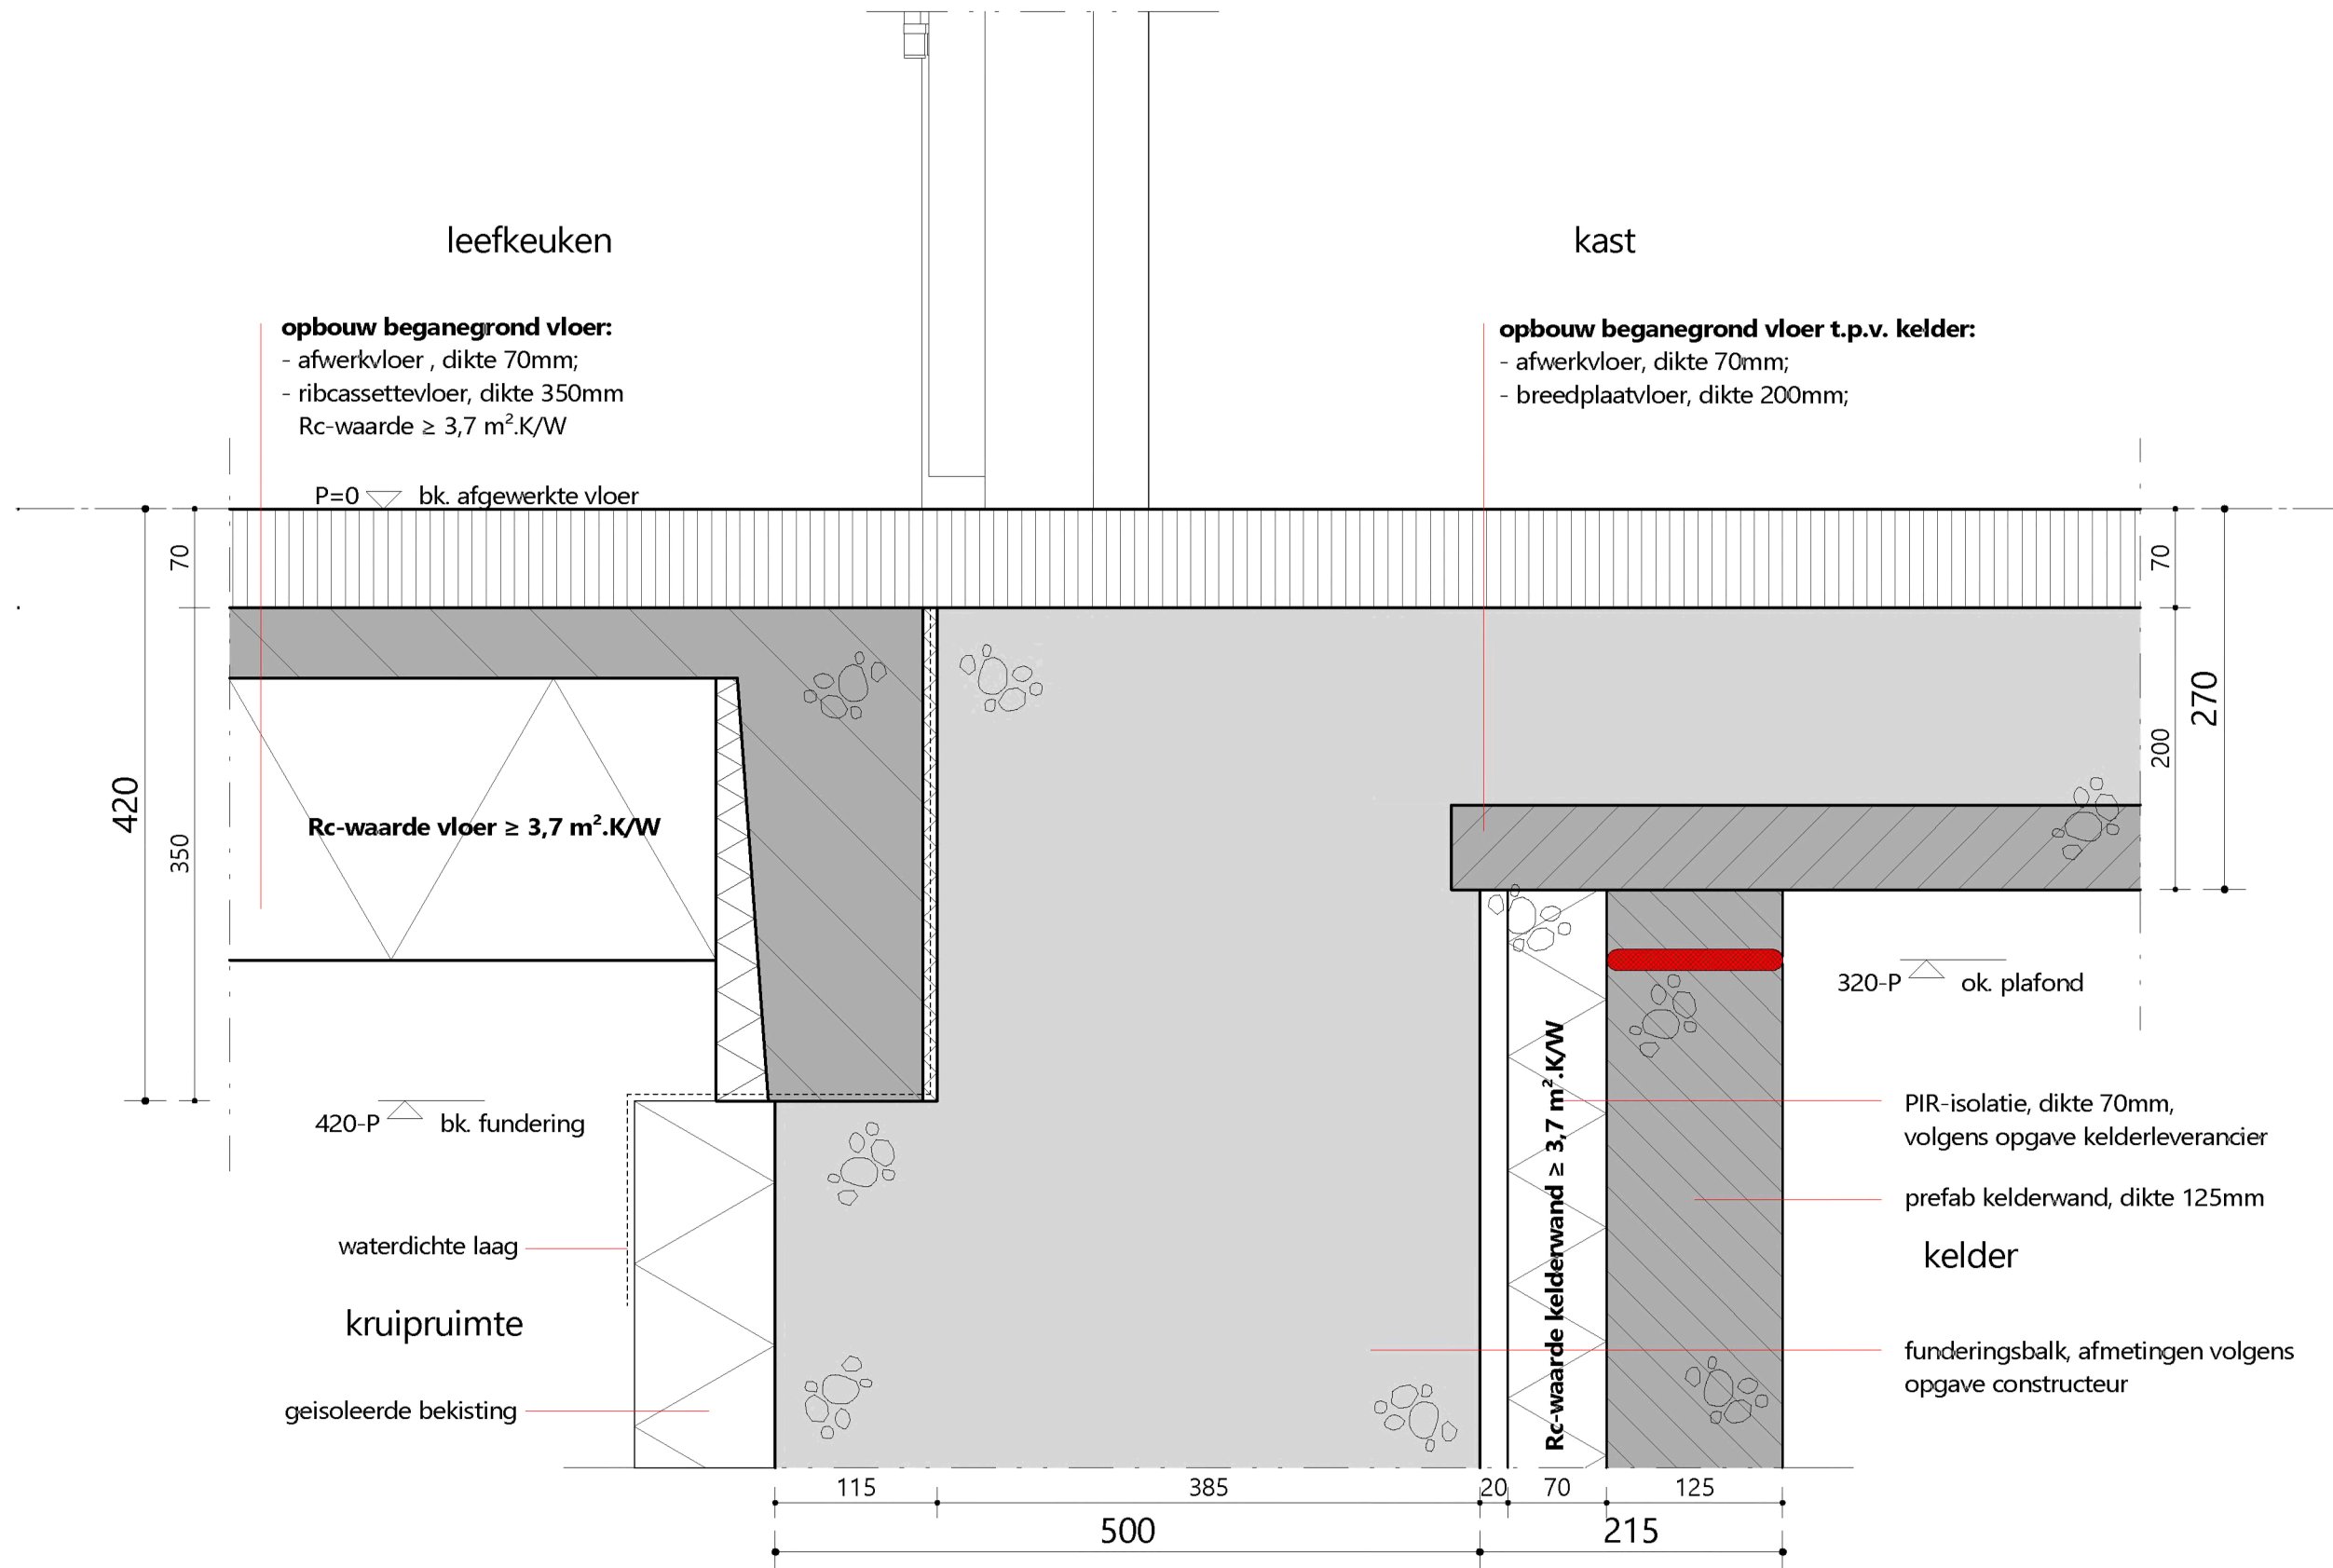

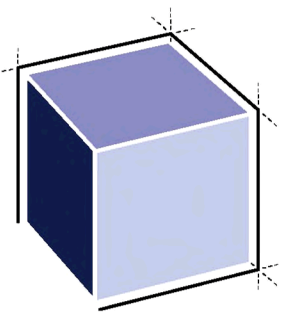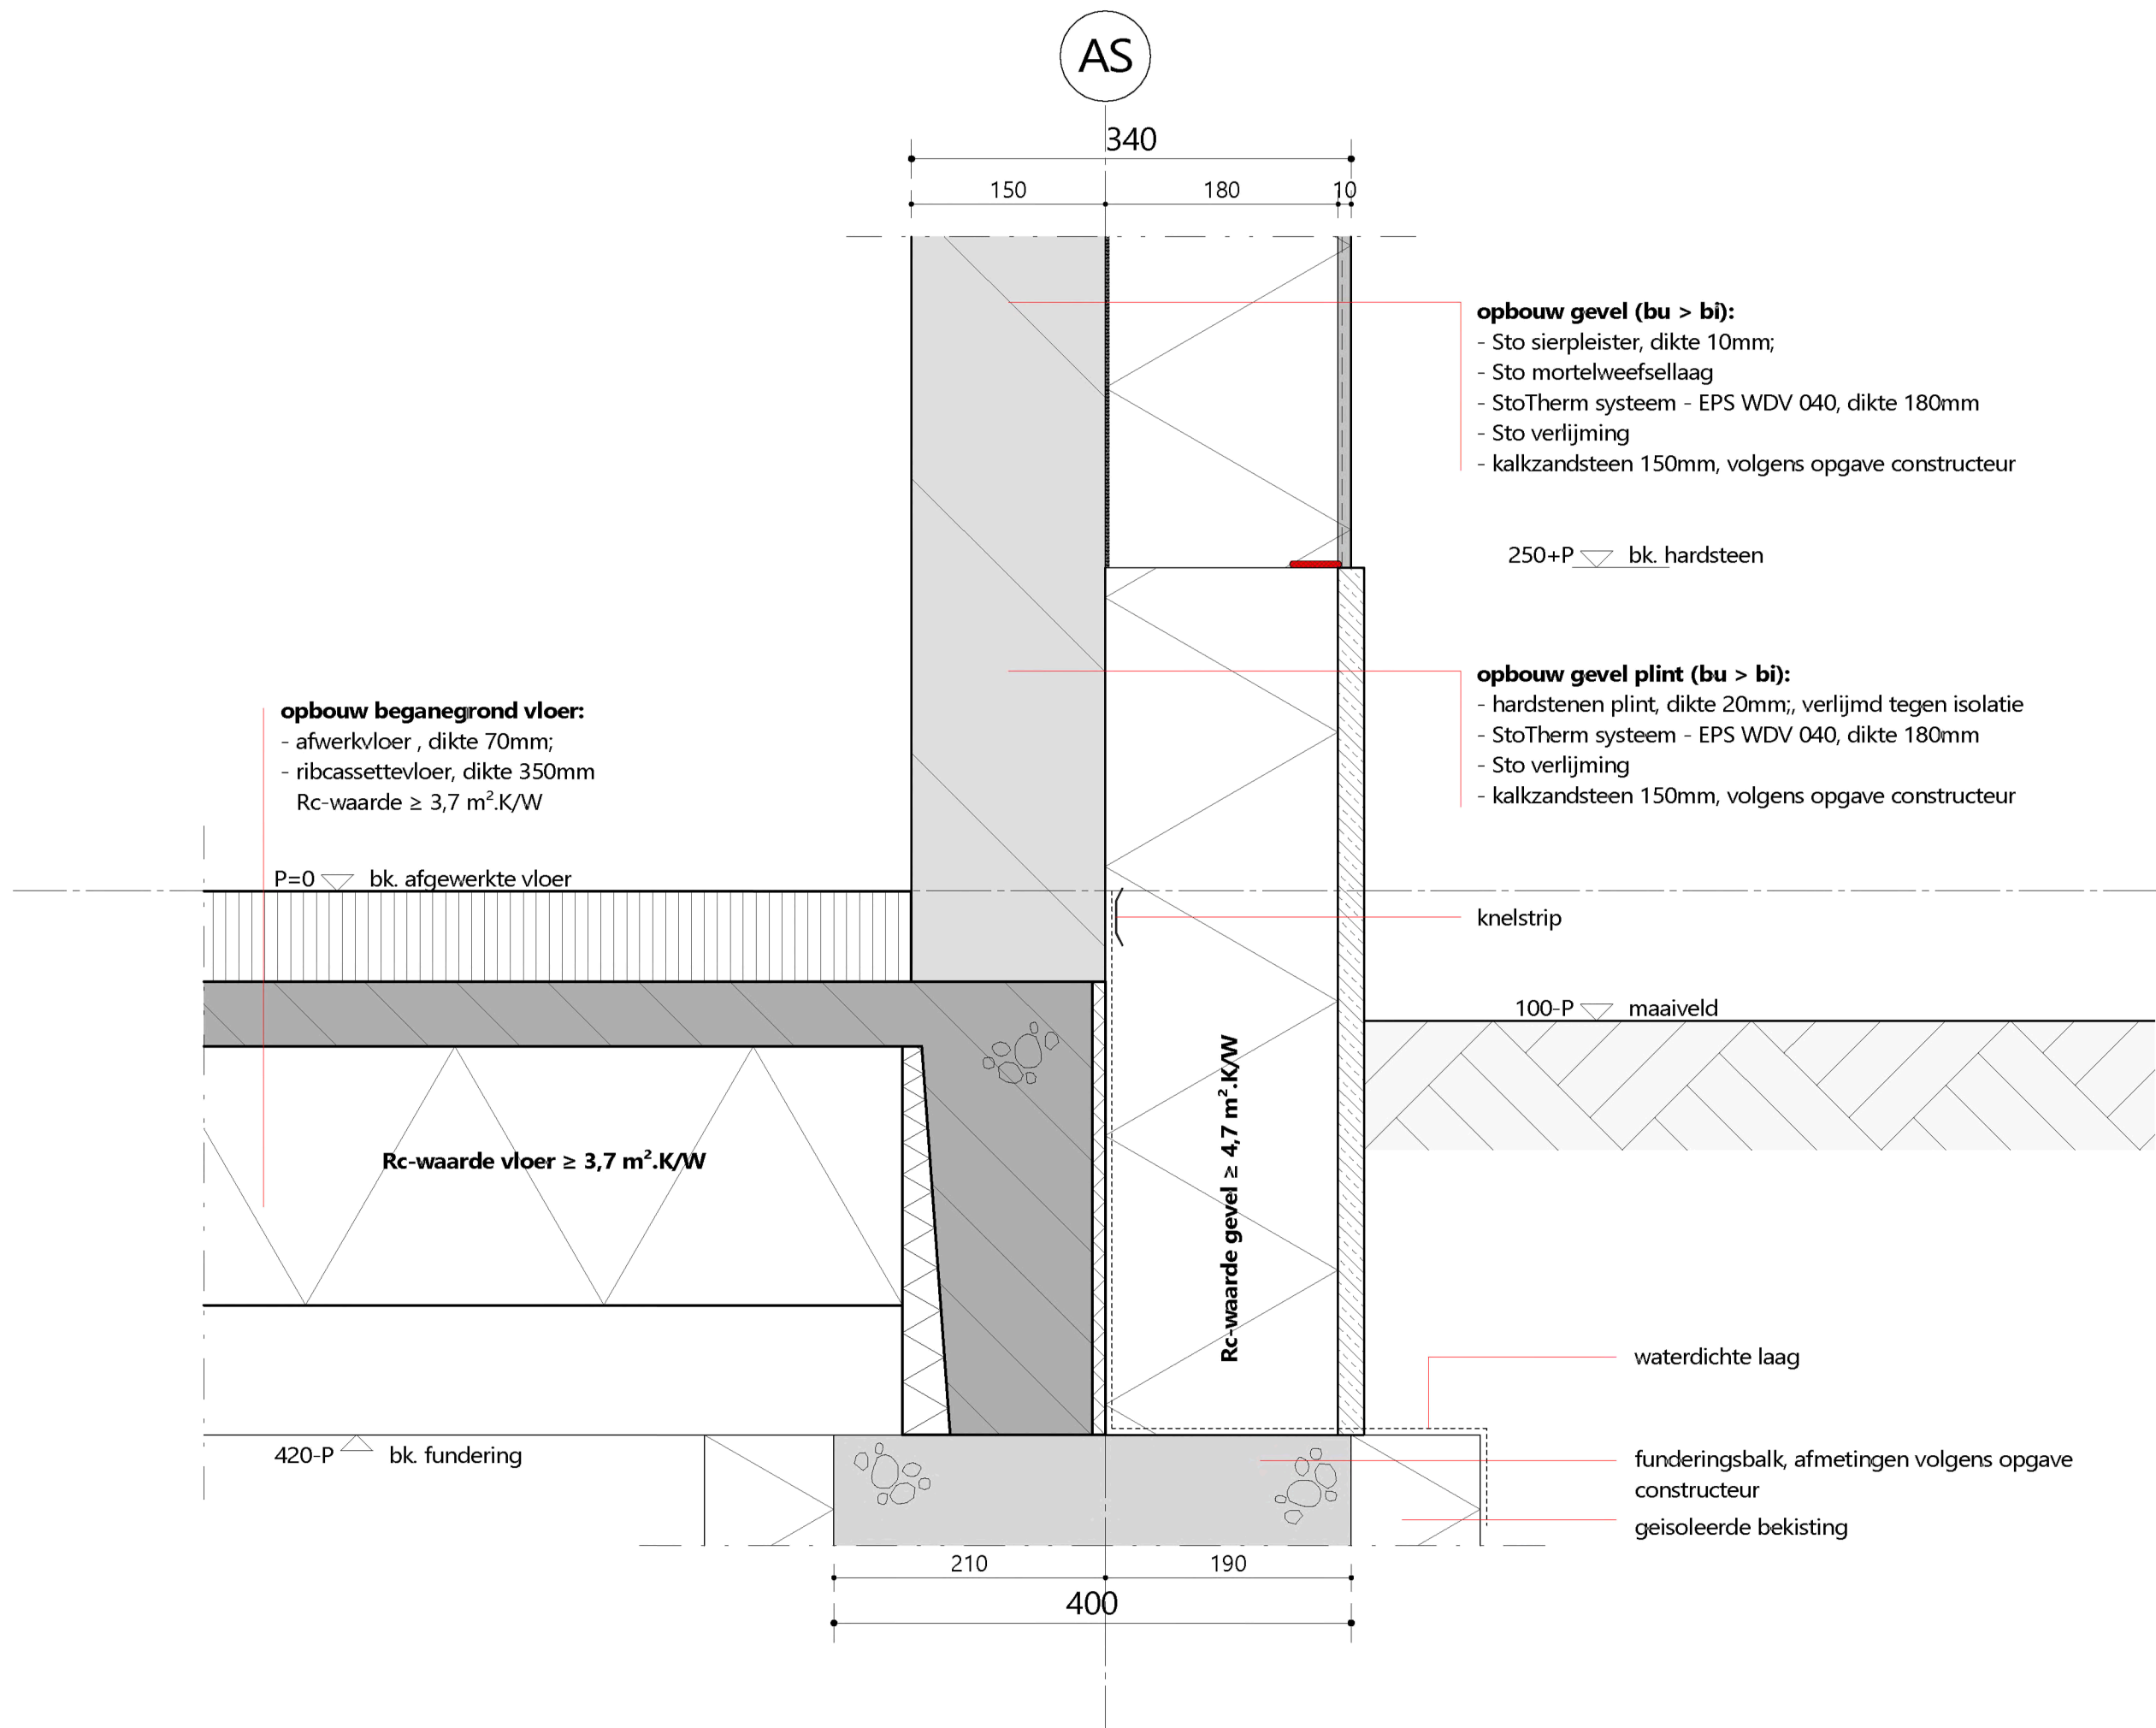

ARCHITECTENBURO VAN VLIET



PROJECT
Nieuwbouw vrijstaande woning
"Vlietlust"

OPDRACHTGEVER
[Redacted]

PROJECTLOCATIE
Parnashofweg 29
2265 CN Leidschendam

FASE
Omgevingsvergunning

STATUS
INDIENING

SCHAAL
1 : 5


FORMAAT
A3

DATUM
26-03-2021

OMSCHRIJVING
Funderingsdetail plint

WERKNUMMER / DETAILNR.
2844 / v03

2844 / v04

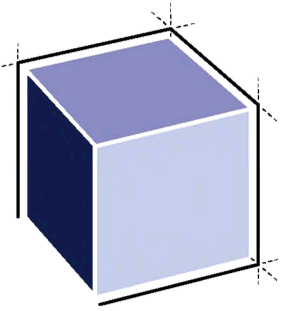

ARCHITECTENBURO VAN VLIET



PROJECT

Nieuwbouw vrijstaande woning
"Vlietlust"

OPDRACHTGEVER



PROJECTLOCATIE

Parnashofweg 29
2265 CN Leidschendam

FASE

Omgevingsvergunning

STATUS

INDIENING

SCHAAL

1 : 5

FORMAAT

A3

DATUM


26-03-2021



OMSCHRIJVING

Kozijnaansluiting onder

WERKNUMMER / DETAILNR.

2844 / v05

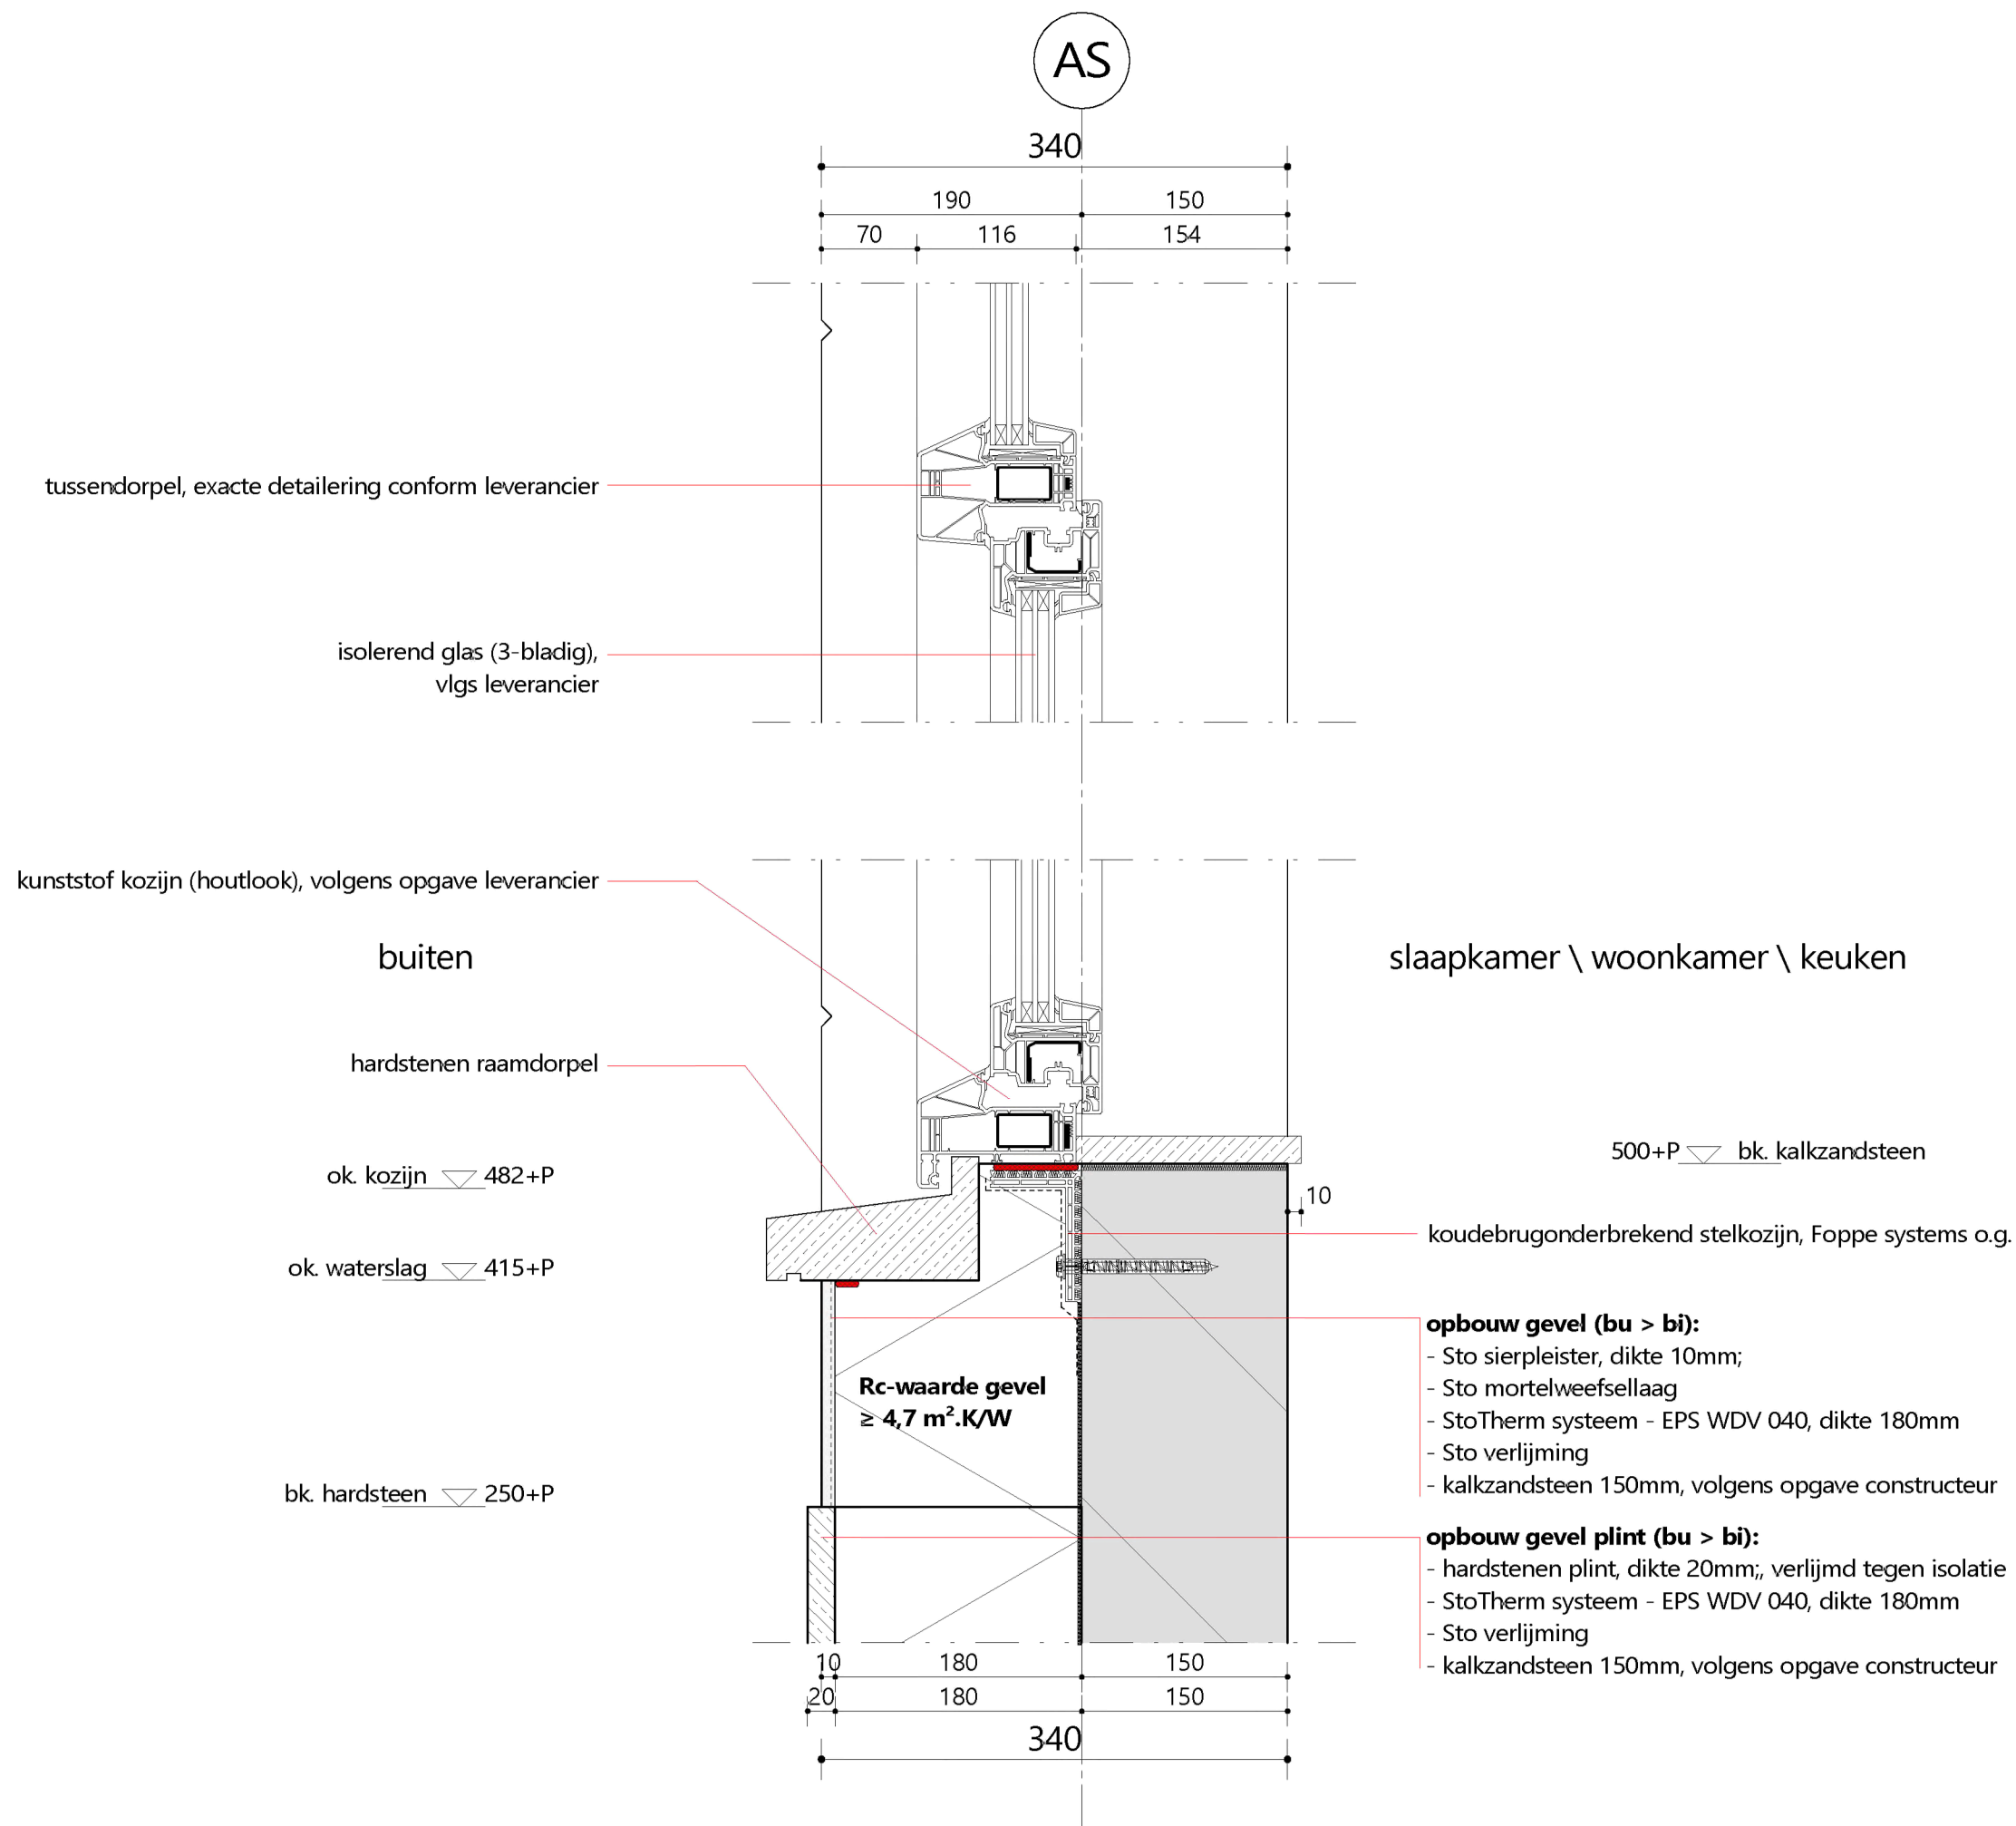

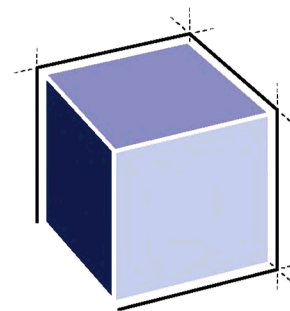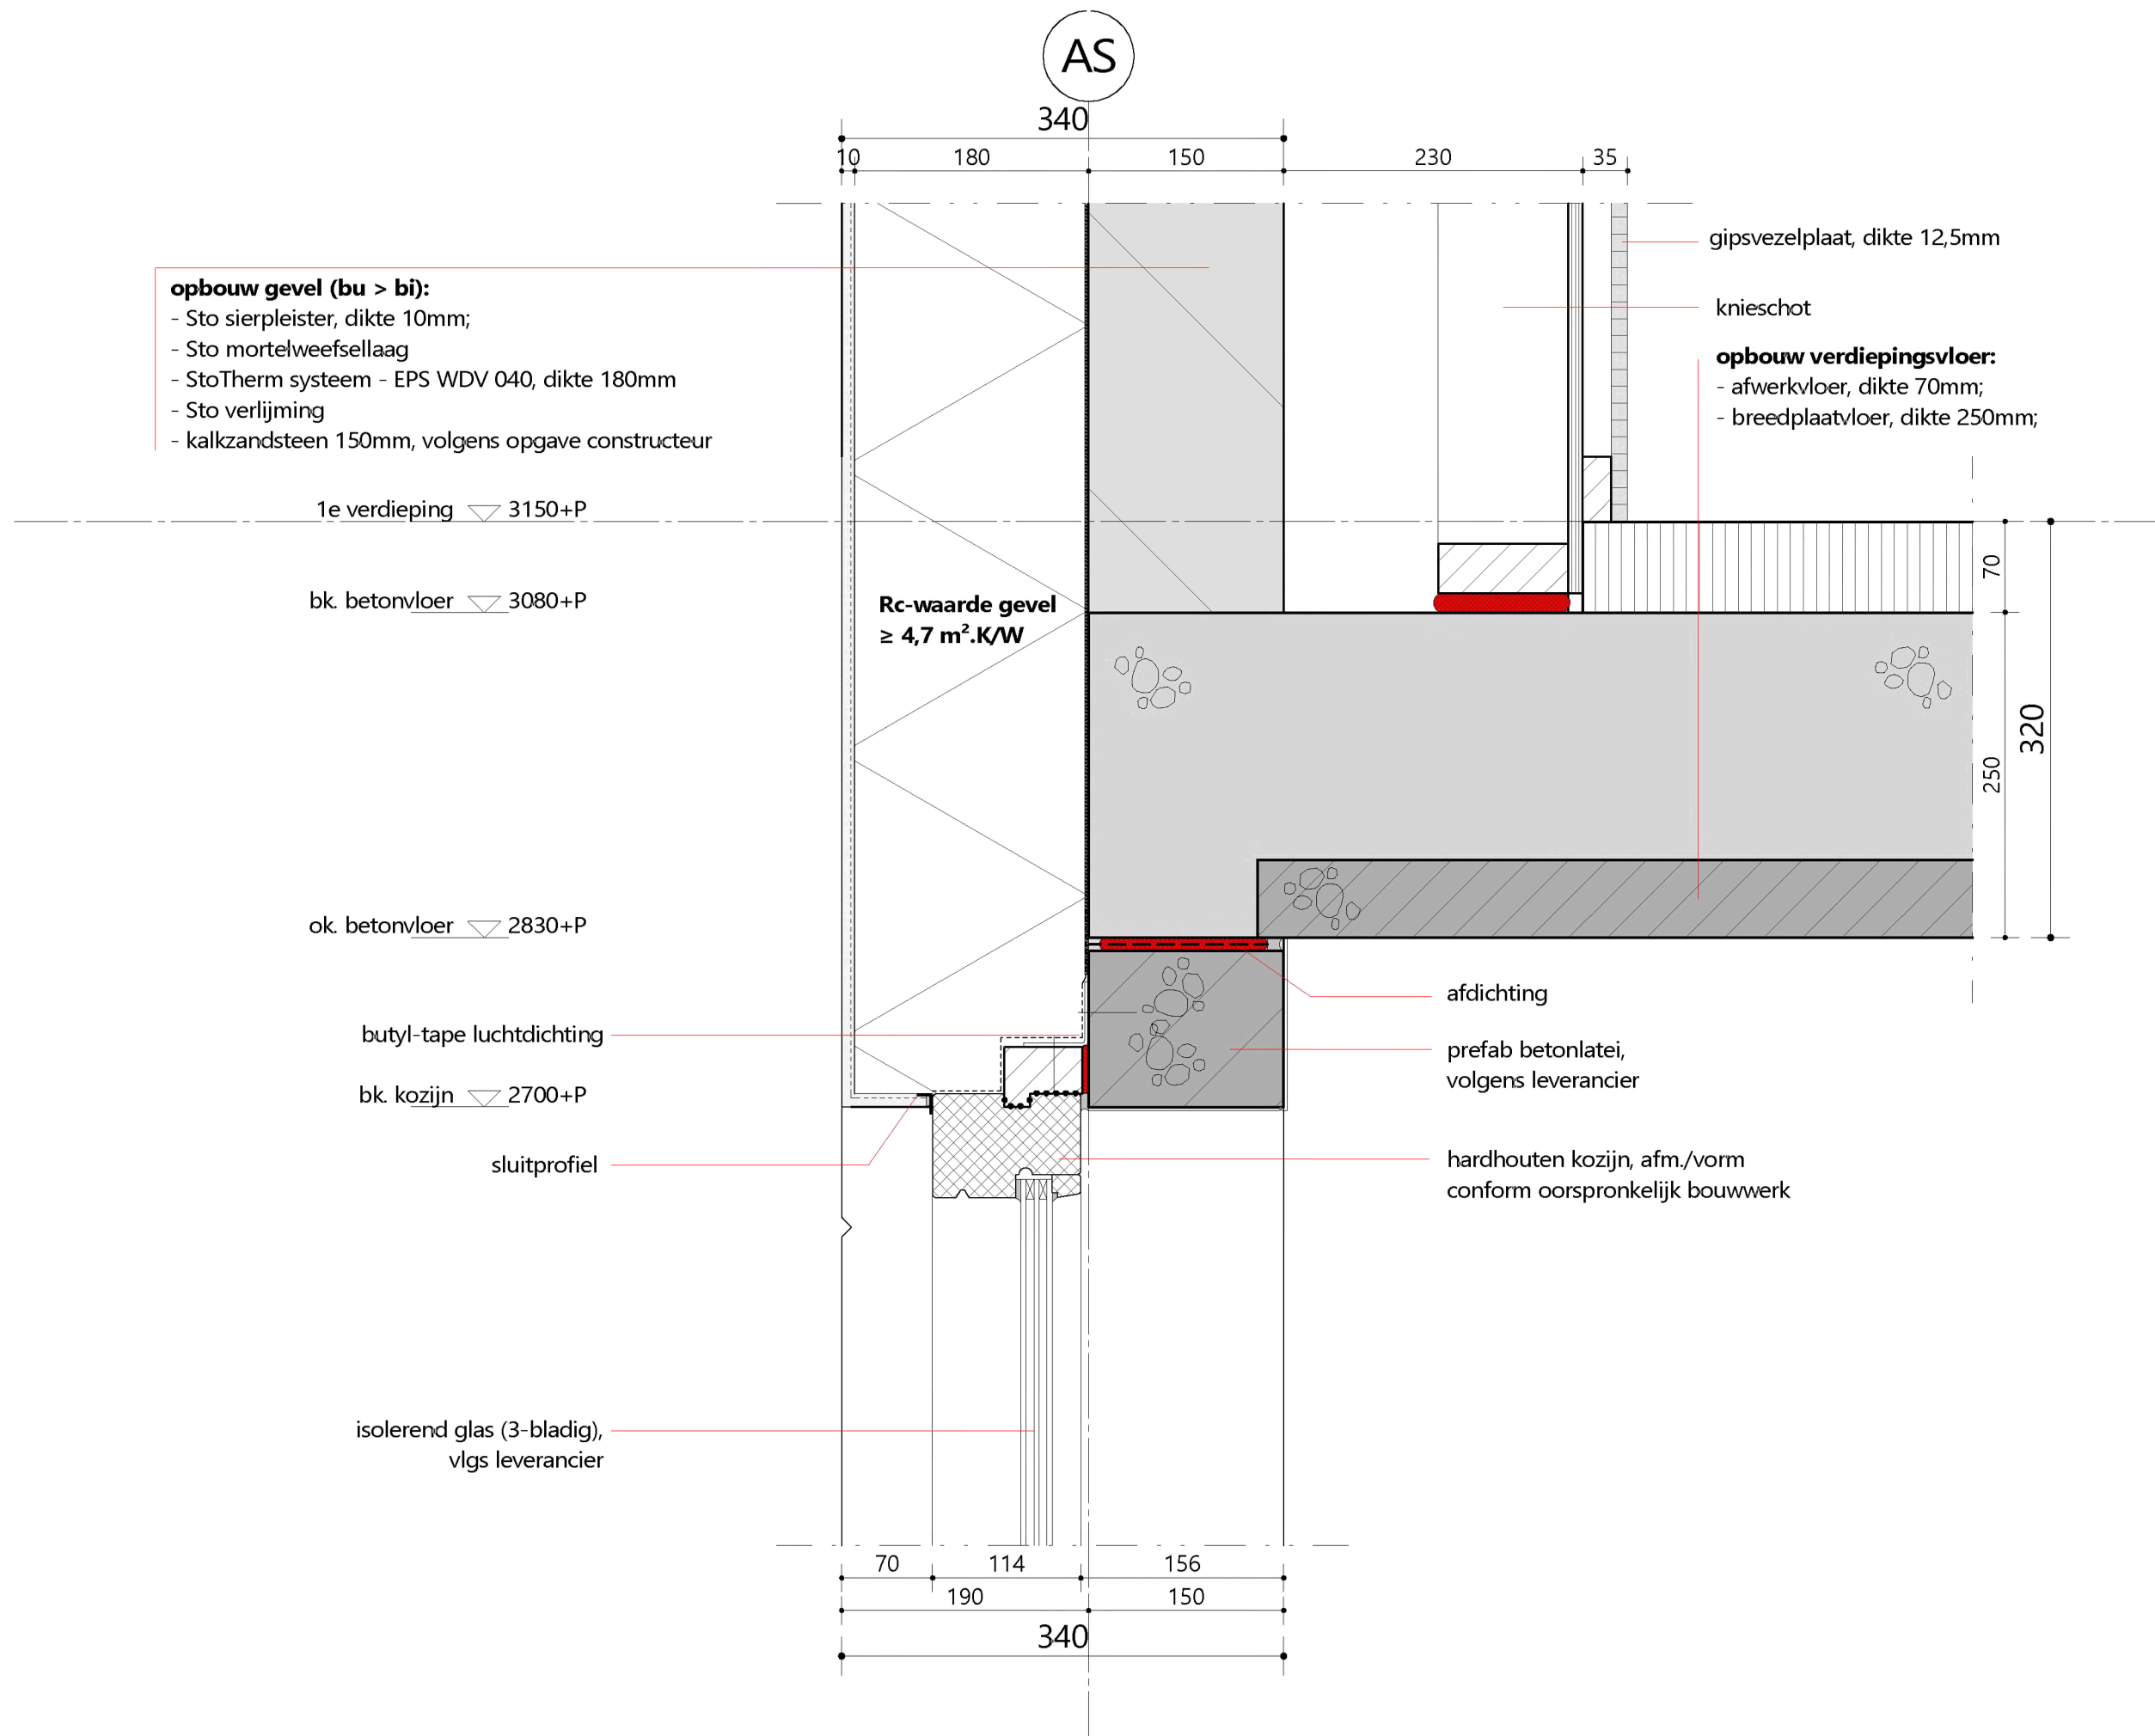

ARCHITECTENBURO VAN VLIET



www.architectenburovanvliet.nl

PROJECT

Nieuwbouw vrijstaande woning
"Vlietlust"

OPDRACHTGEVER



PROJECTLOCATIE

Parnashofweg 29
2265 CN Leidschendam

FASE

Omgevingsvergunning

STATUS

INDIENING

SCHAAL

1 : 5

FORMAAT

A3

DATUM

26-03-2021

REVISIE

B 04-05-2021

OMSCHRIJVING

Kozijnaansluiting boven

WERKNUMMER / DETAILNR.

2844 / v06

AS

120

330

116

304

islerend glas (3-bladig),
vlgs leverancier

kunststof kozijn (houtlook), volgens opgave leverancier

zinken goot

300

105

170

25

ok. kozijn ∇ 4210+P

bk. goot ∇ 4200+P

ruwe vuren delen t.b.v. zinken goot

klassiek houten goot,
gelijk aan oorspronkelijke woning

multiplex WBP, dik 15mm

bk. kalkzandsteen ∇ 3195+P

dichtzetten met isolatie

hardstenen vensterbank, dik 20mm

1100+vl

4250+P ∇ bk. vensterbank

Rc-waarde dak $\geq 6,3 \text{ m}^2 \cdot \text{K/W}$

houten muurplaat

Rc-waarde gevel
 $\geq 4,7 \text{ m}^2 \cdot \text{K/W}$

v.

10

180

150


230

35

340

opbouw gevel (bu > bi):

- Sto sierpleister, dikte 10mm;
- Sto mortelweefsellaag
- StoTherm systeem - EPS WDV 040, dikte 180mm
- Sto verlijming
- kalkzandsteen 150mm, volgens opgave constructeur

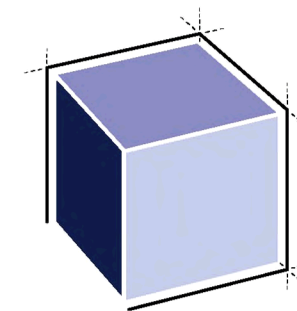

ARCHITECTENBURO VAN VLIET




www.architectenburovanvliet.nl

PROJECT

Nieuwbouw vrijstaande woning
"Vlietlust"

OPDRACHTGEVER

 

PROJECTLOCATIE

Parnashofweg 29
2265 CN Leidschendam

FASE

Omgevingsvergunning

STATUS

INDIENING

SCHAAL

1 : 5

FORMAAT

A3

DATUM



26-03-2021

OMSCHRIJVING

Gootdetail Vlietzijde + dakkapel

WERKNUMMER / DETAILNR.

2844 / v07

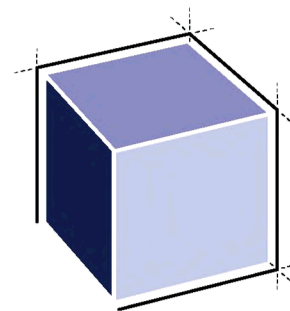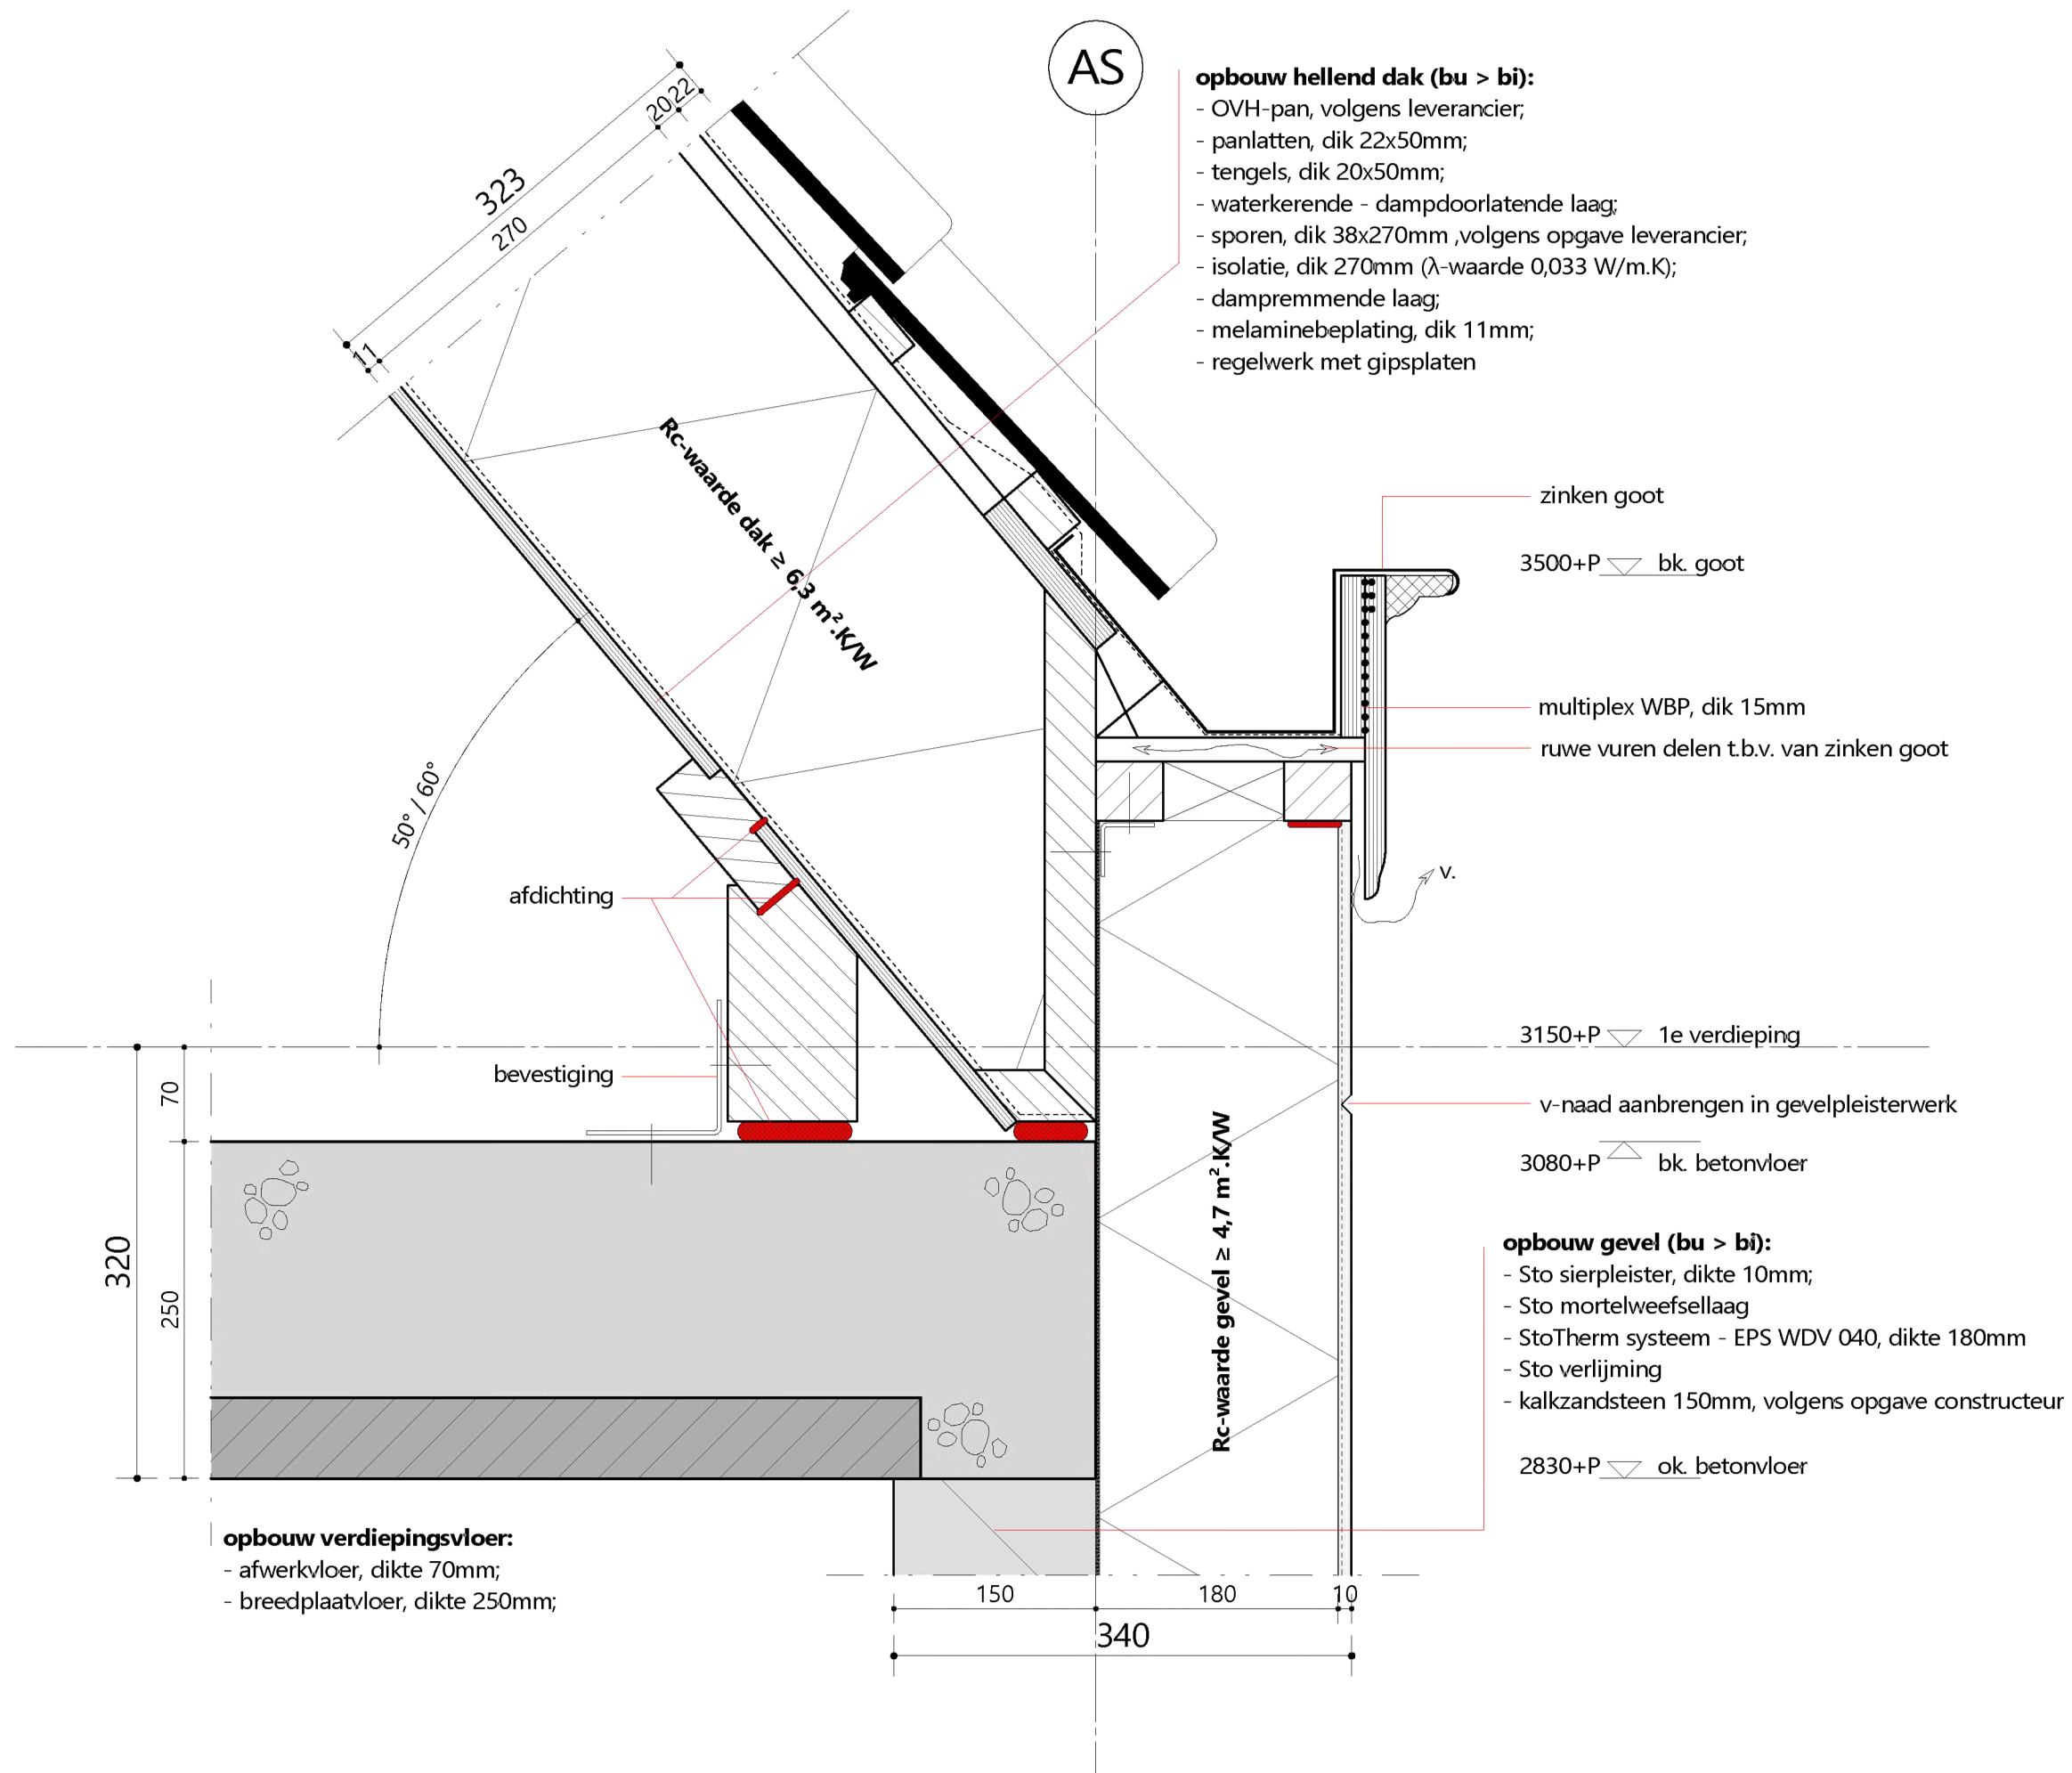

ARCHITECTENBURO VAN VLIET



www.architectenburovanvliet.nl

PROJECT

Nieuwbouw vrijstaande woning
"Vlietlust"

OPDRACHTGEVER



PROJECTLOCATIE

Parnashofweg 29
2265 CN Leidschendam

FASE

Omgevingsvergunning

STATUS

INDIENING

SCHAAL

1 : 5

FORMAAT

A3

DATUM


26-03-2021

OMSCHRIJVING

Gootdetail zijgevels + achtergevel

WERKNUMMER / DETAILNR.

2844 / v08

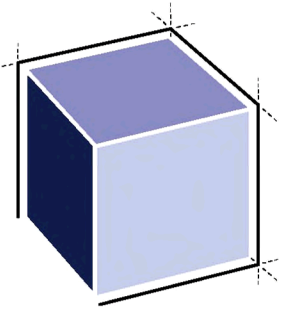

ARCHITECTENBURO VAN VLIET



www.architectenburovanvliet.nl

PROJECT

Nieuwbouw vrijstaande woning
"Vlietlust"

OPDRACHTGEVER



PROJECTLOCATIE

Parnashofweg 29
2265 CN Leidschendam

FASE

Omgevingsvergunning

STATUS

INDIENING

SCHAAL

1 : 5

FORMAAT

A3

DATUM


26-03-2021


OMSCHRIJVING

Onderaansluiting dakkapel zijwang

WERKNUMMER / DETAILNR.

2844 / v09

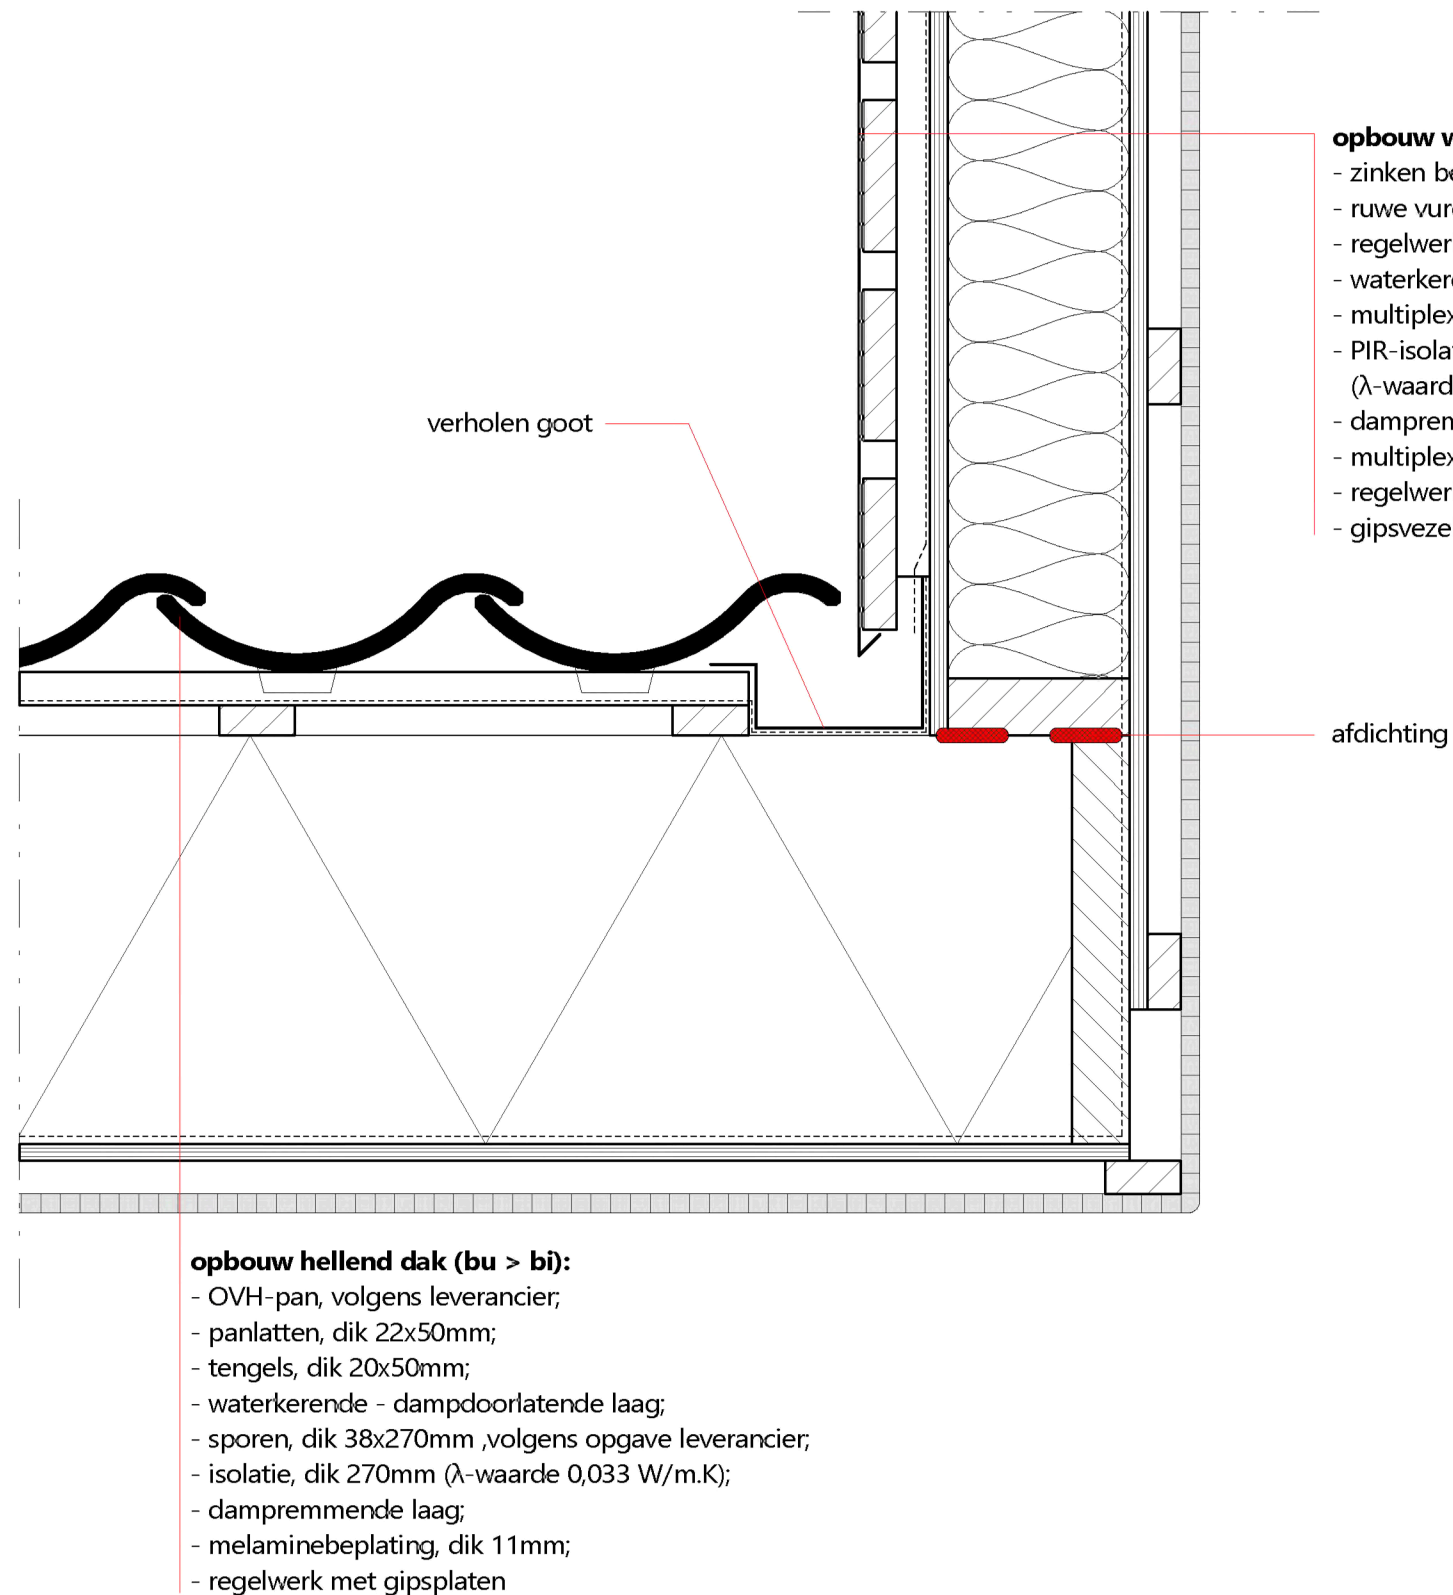

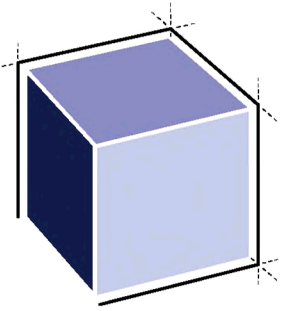

ARCHITECTENBURO VAN VLIET



www.architectenburovanvliet.nl

PROJECT

Nieuwbouw vrijstaande woning
"Vlietlust"

OPDRACHTGEVER



PROJECTLOCATIE

Parnashofweg 29
2265 CN Leidschendam

FASE

Omgevingsvergunning

STATUS

INDIENING

SCHAAL

1 : 5

FORMAAT

A3

DATUM

26-03-2021

REVISIE


A 07-04-2021


OMSCHRIJVING

Dakkapel dakrand

WERKNUMMER / DETAILNR.

2844 / v10

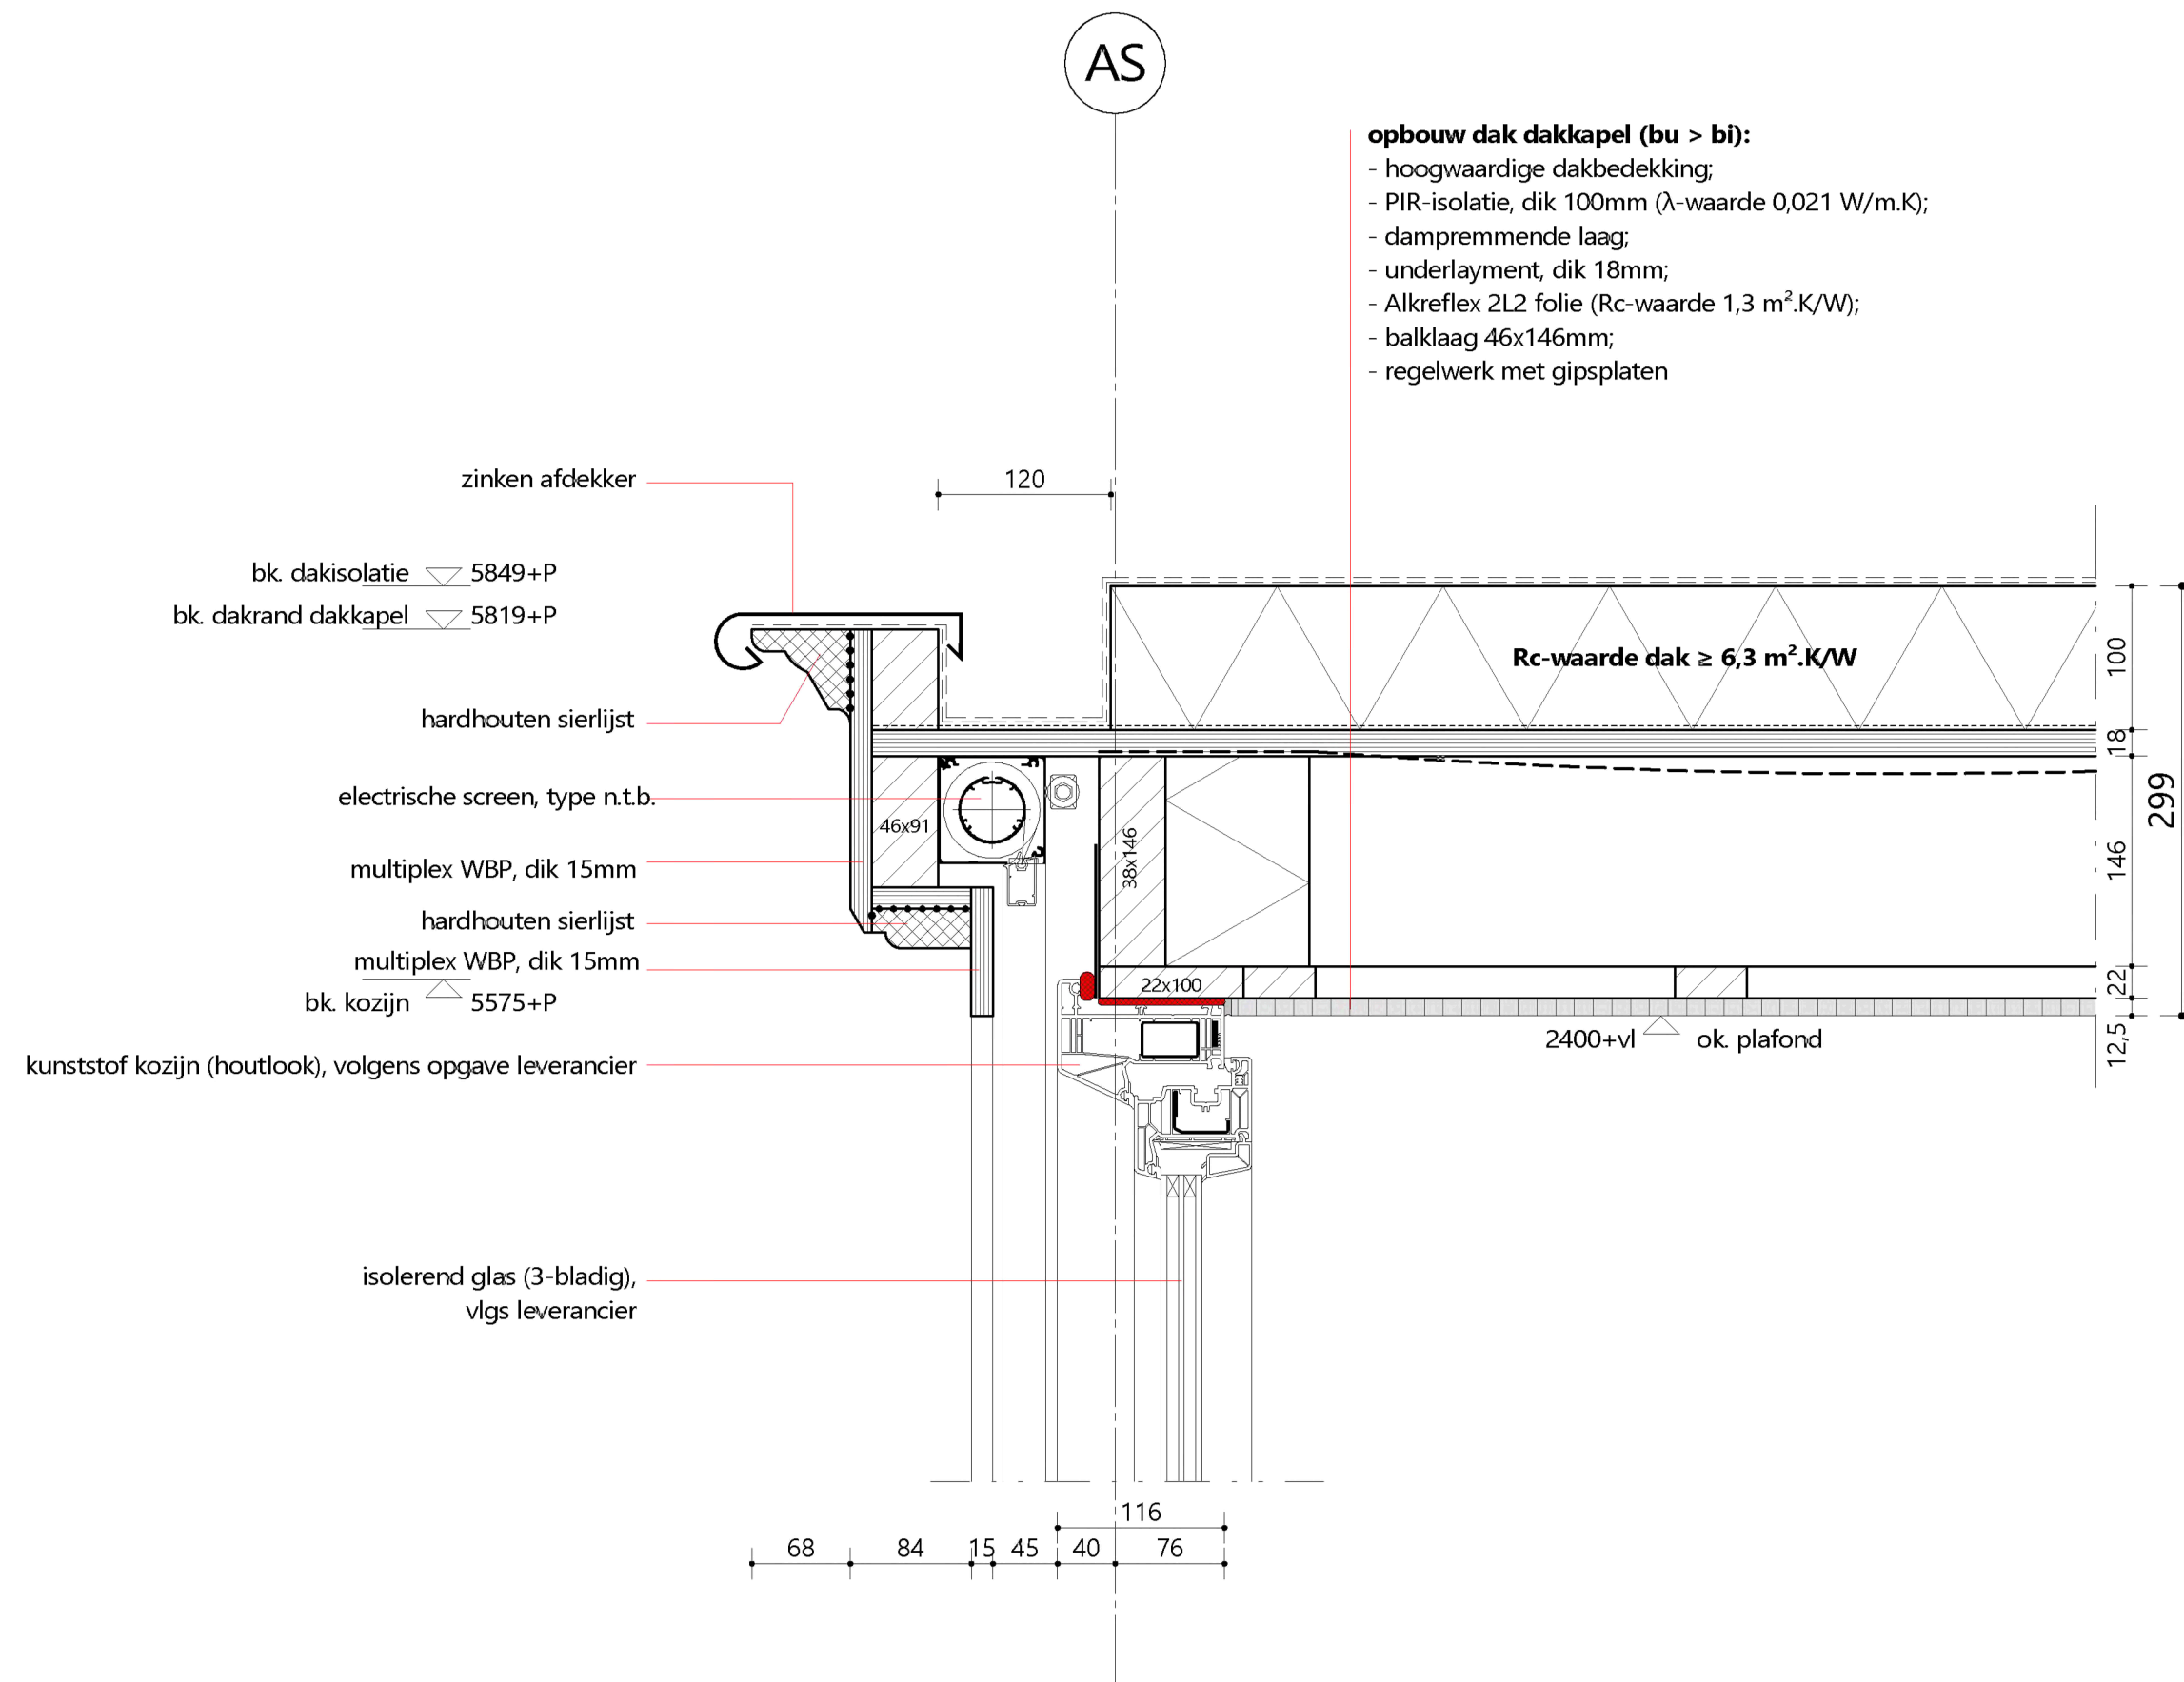

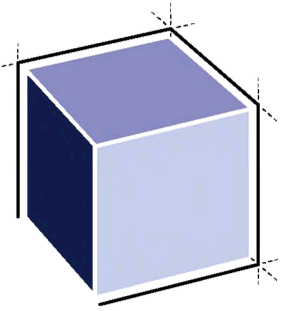

ARCHITECTENBURO VAN VLIET



www.architectenburovanvliet.nl

PROJECT

Nieuwbouw vrijstaande woning
"Vlietlust"

OPDRACHTGEVER



PROJECTLOCATIE

Parnashofweg 29
2265 CN Leidschendam

FASE

Omgevingsvergunning

STATUS

INDIENING

SCHAAL

1 : 5

FORMAAT

A3

DATUM

26-03-2021

REVISIE


A 07-04-2021



OMSCHRIJVING

Dakkapel dakrand zijwang

WERKNUMMER / DETAILNR.

2844 / v11

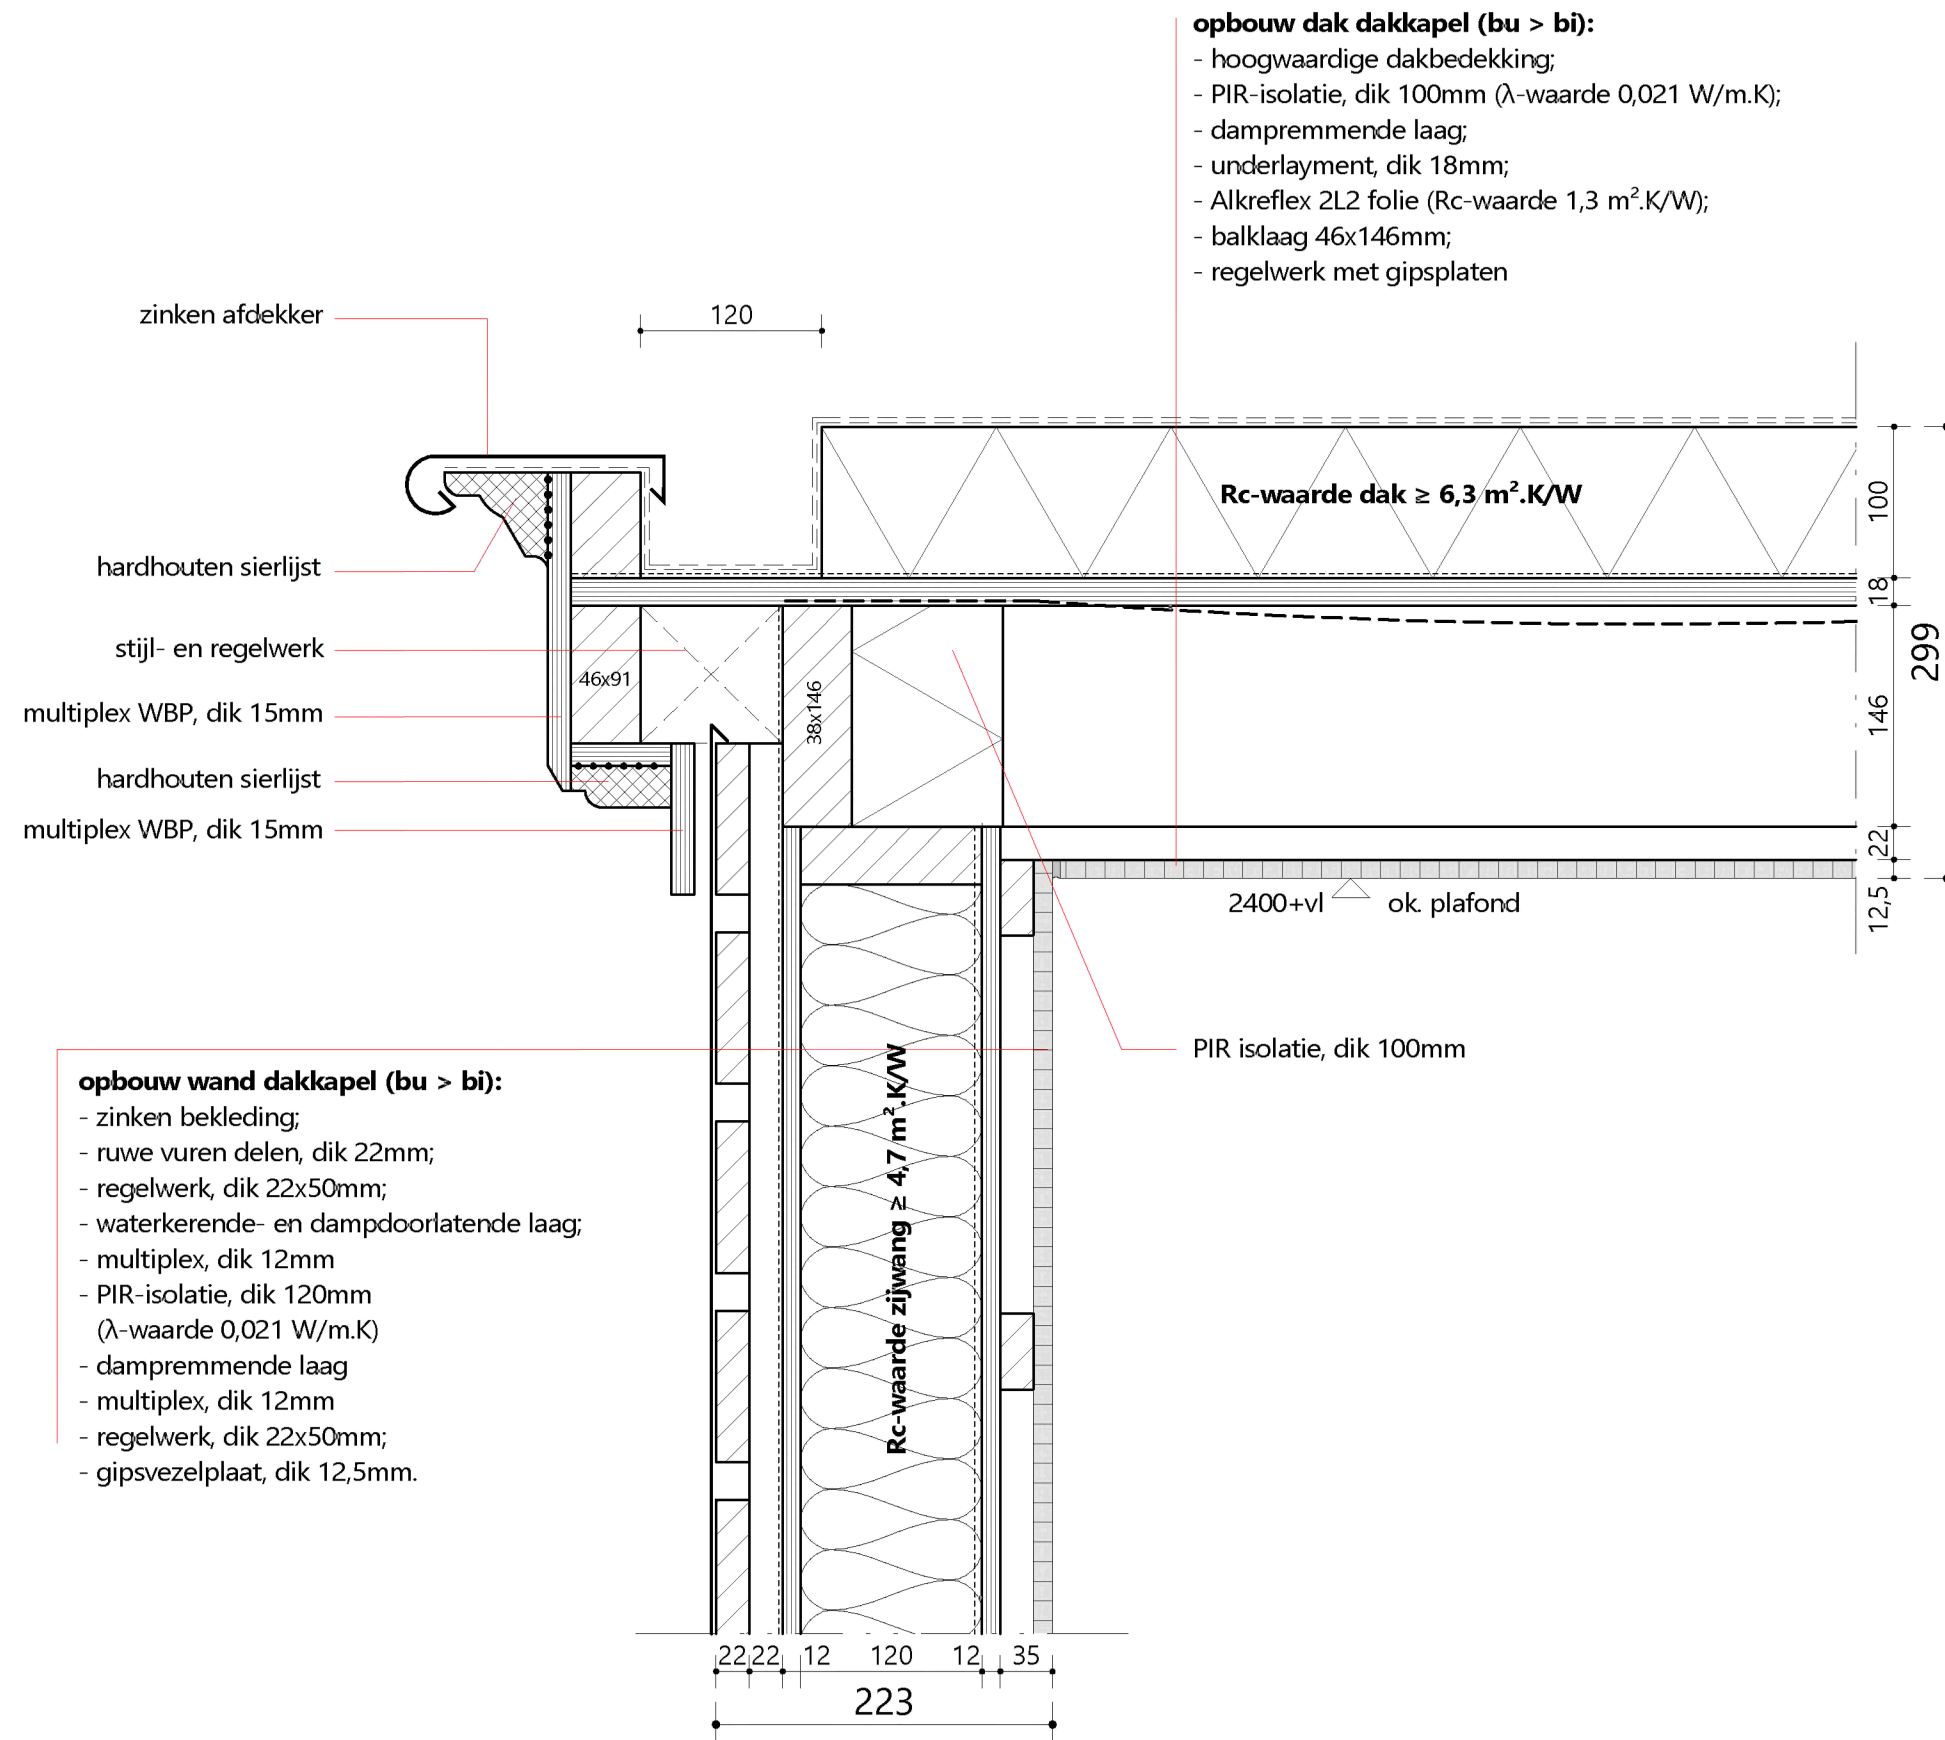

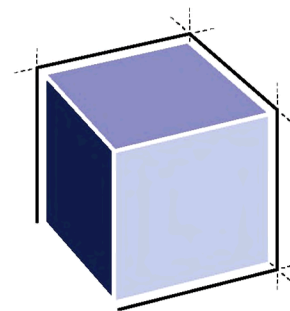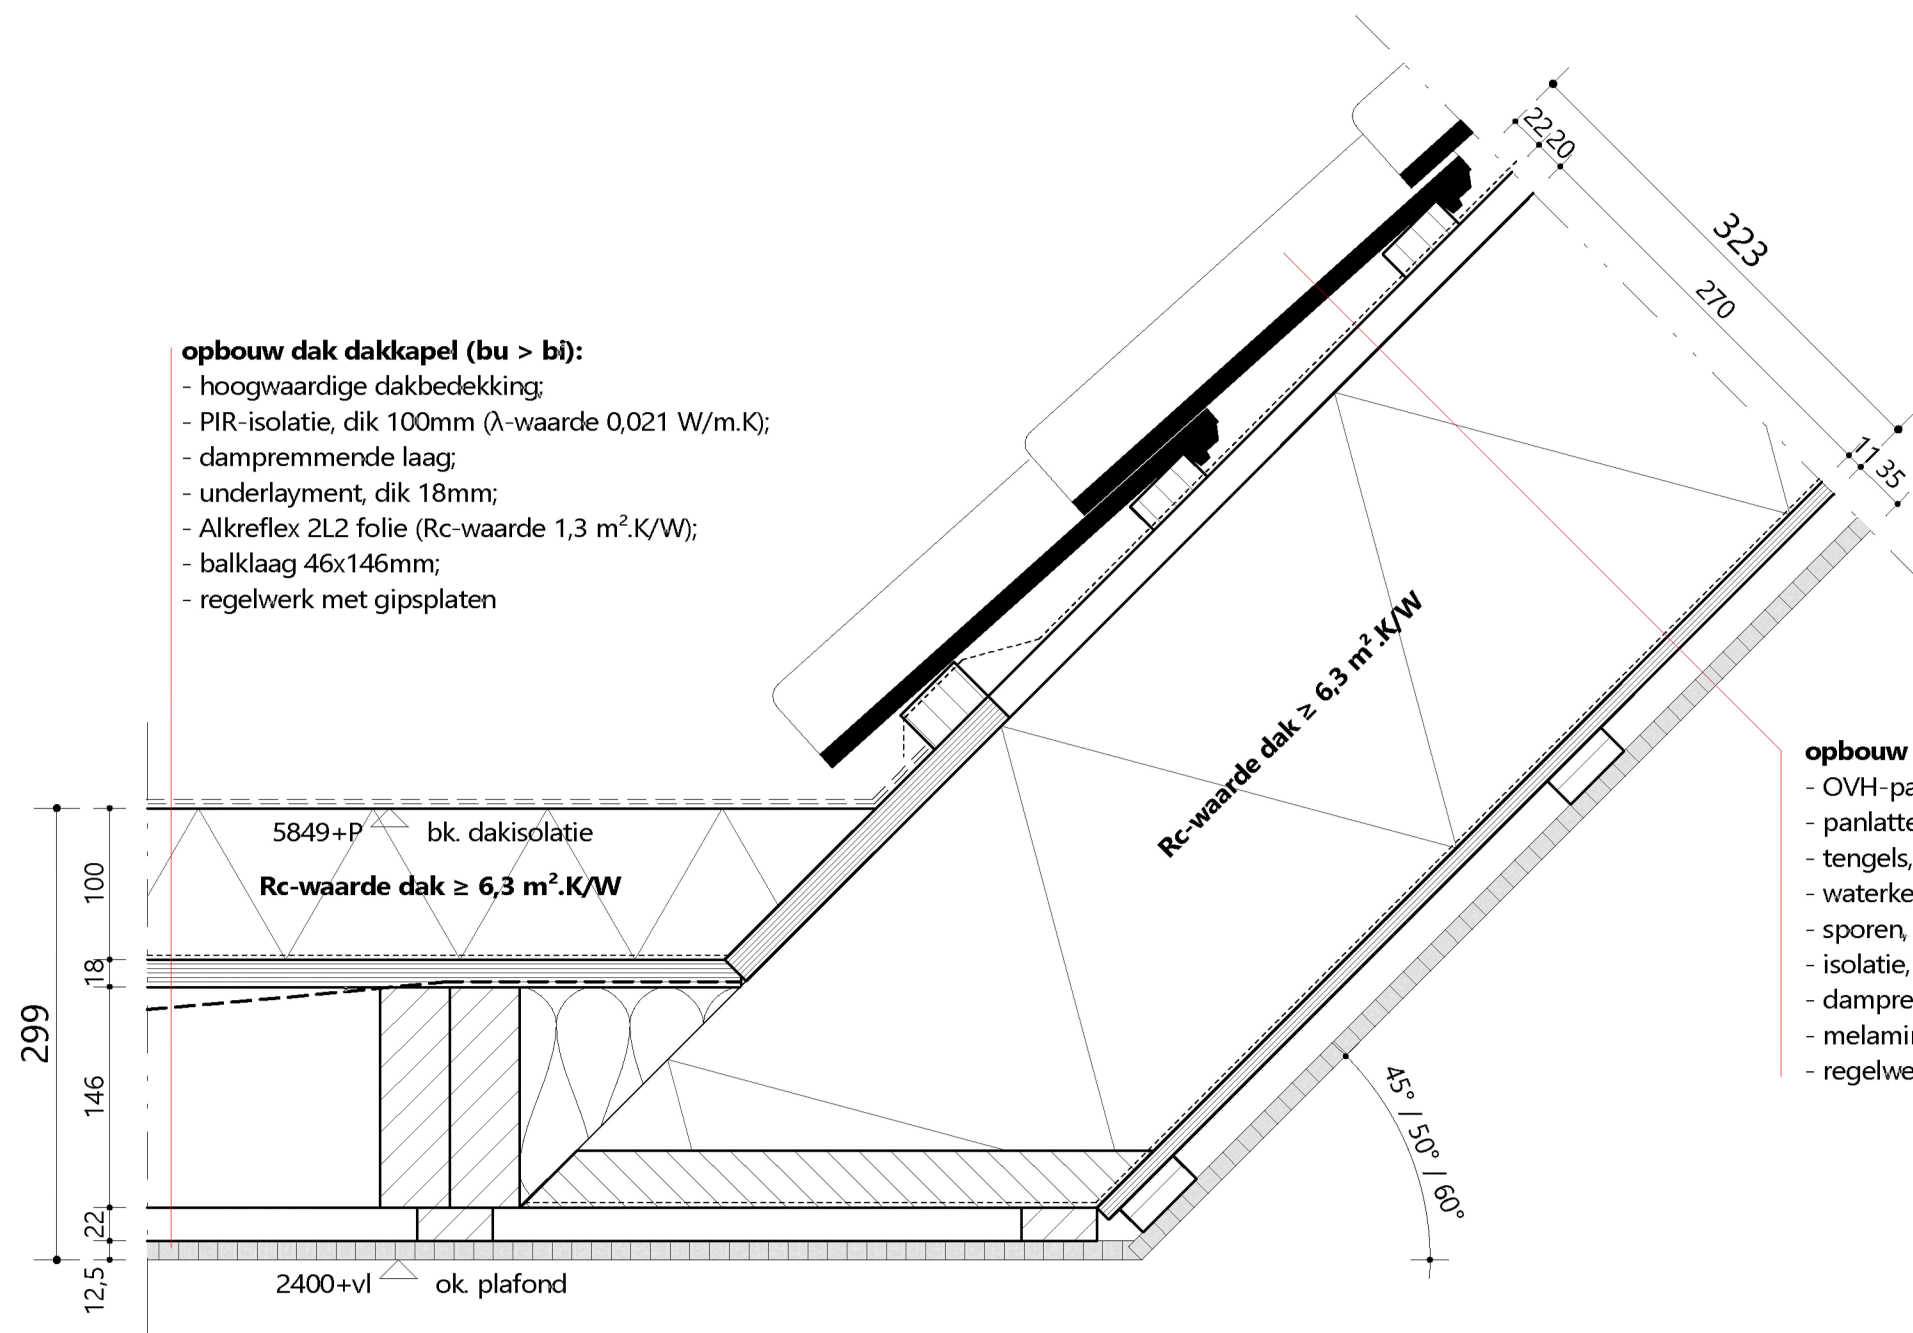

ARCHITECTENBURO VAN VLIET



www.architectenburovanvliet.nl

PROJECT

Nieuwbouw vrijstaande woning
"Vlietlust"

OPDRACHTGEVER



PROJECTLOCATIE

Parnashofweg 29
2265 CN Leidschendam

FASE

Omgevingsvergunning

STATUS

INDIENING

SCHAAL

1 : 5

FORMAAT

A3

DATUM


26-03-2021

OMSCHRIJVING

Dakkapel overgang dak

WERKNUMMER / DETAILNR.

2844 / v12

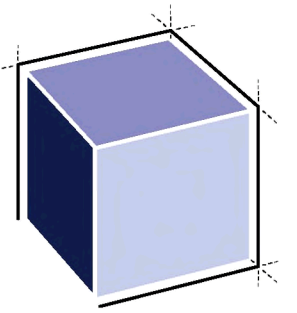

ARCHITECTENBURO VAN VLIET



PROJECT

Nieuwbouw vrijstaande woning
"Vlietlust"

OPDRACHTGEVER



PROJECTLOCATIE

Parnashofweg 29
2265 CN Leidschendam

FASE

Omgevingsvergunning

STATUS

INDIENING

SCHAAL

1 : 5

FORMAAT

A3

DATUM


26-03-2021



OMSCHRIJVING

Nokdetail + overgang plat dak

WERKNUMMER / DETAILNR.

2844 / v13

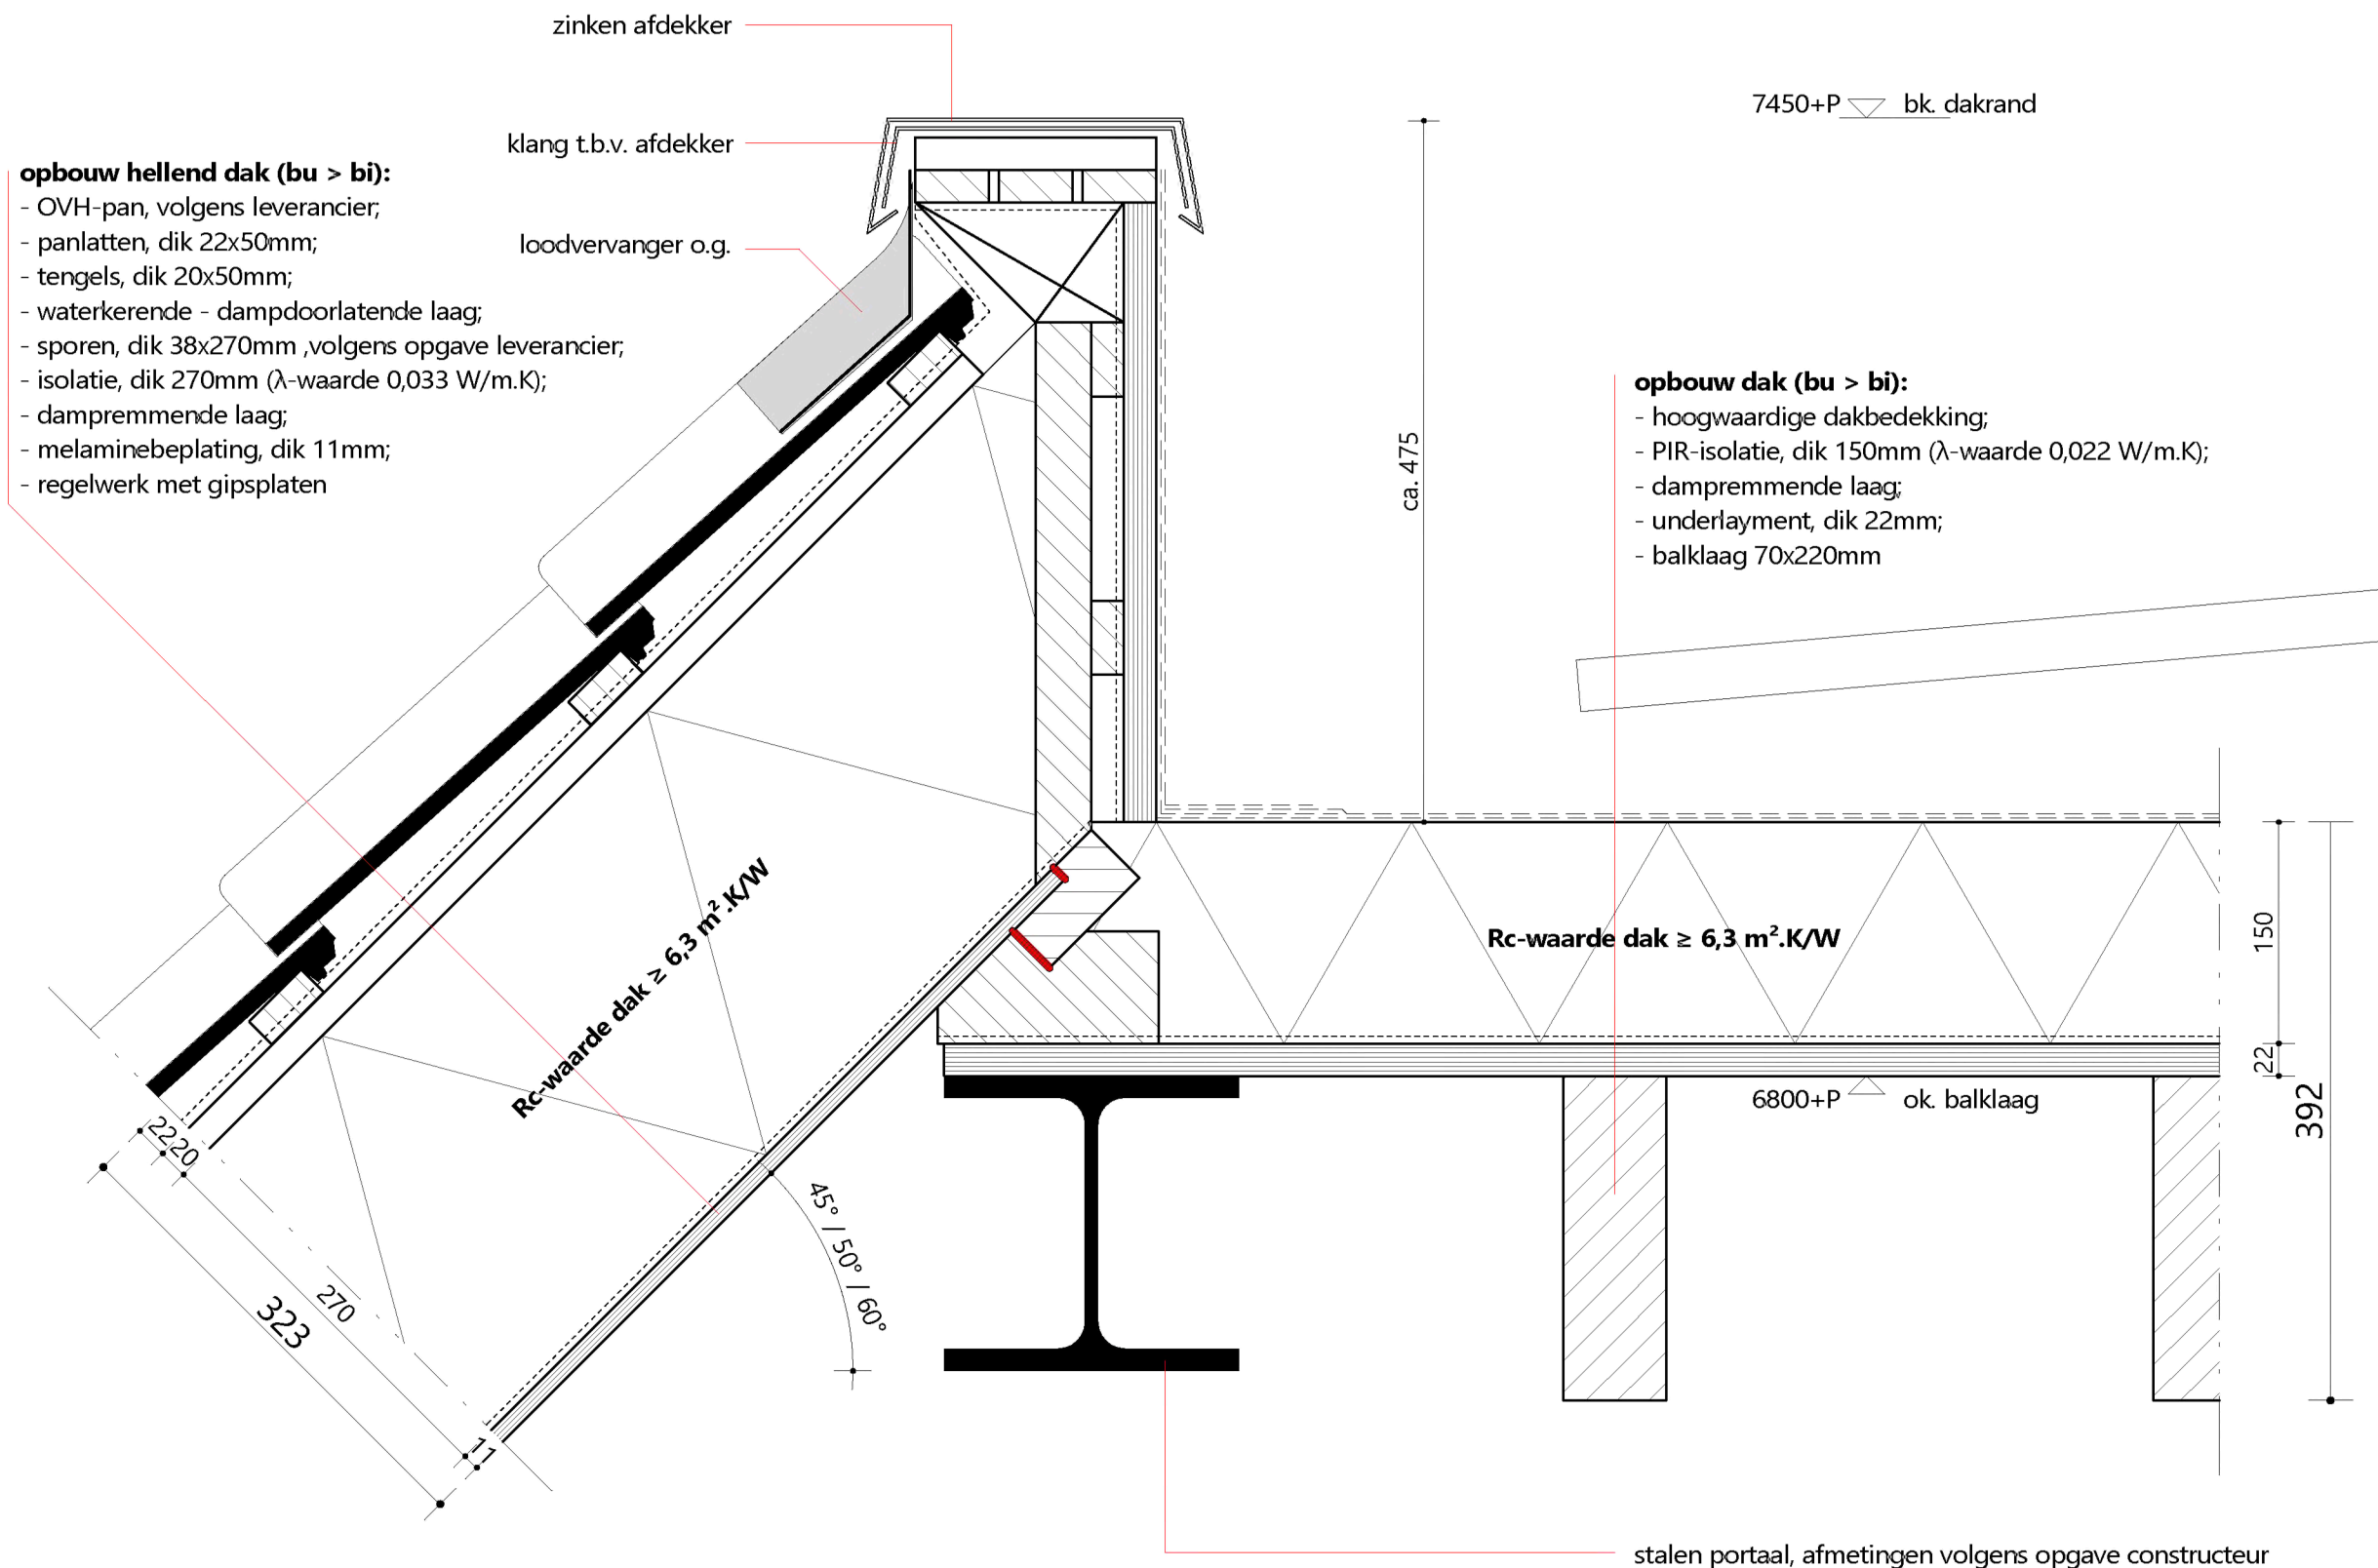

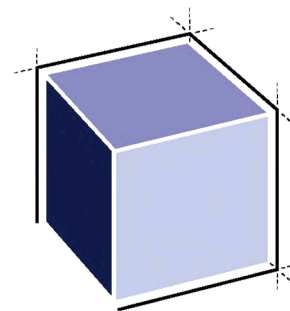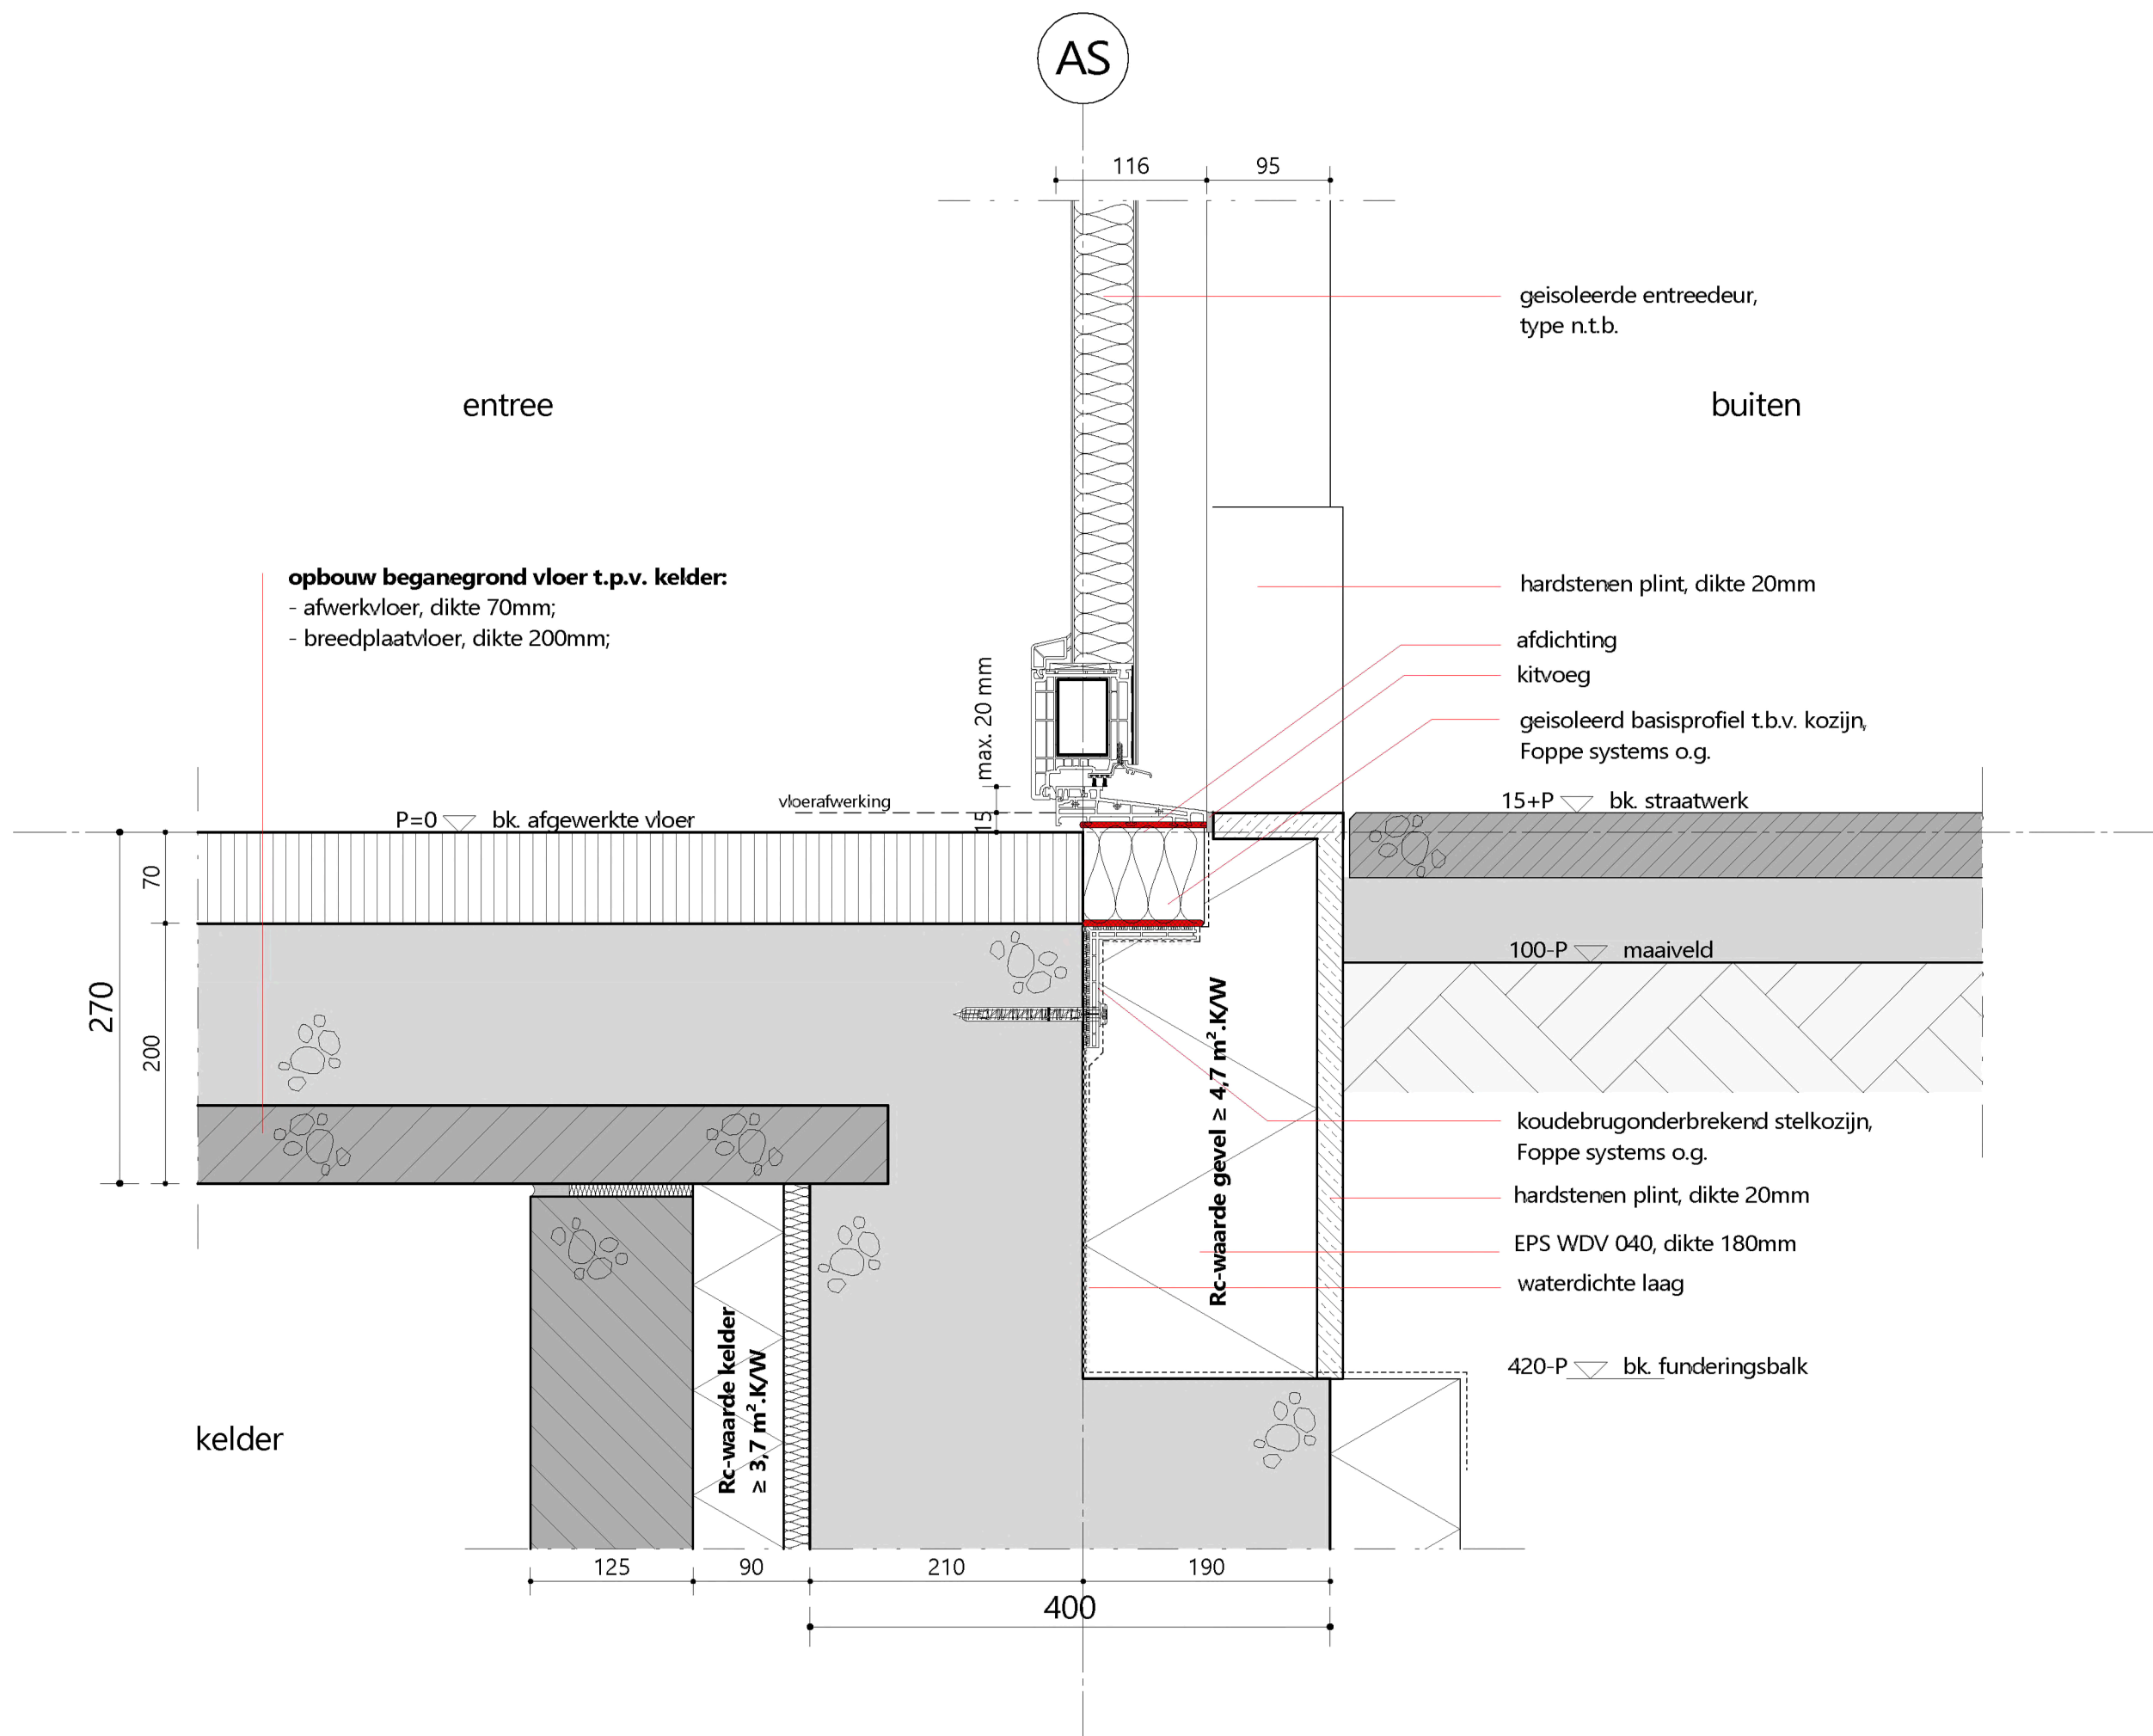

ARCHITECTENBURO VAN VLIET



www.architectenburovanvliet.nl

PROJECT

Nieuwbouw vrijstaande woning
"Vlietlust"

OPDRACHTGEVER



PROJECTLOCATIE

Parnashofweg 29
2265 CN Leidschendam

FASE

Omgevingsvergunning

STATUS

INDIENING

SCHAAL

1 : 5

FORMAAT

A3

DATUM



26-03-2021

OMSCHRIJVING

Funderingsdetail + kozijnaansluiting
entree

WERKNUMMER / BLAD

2844 / v14

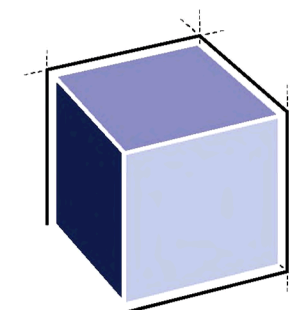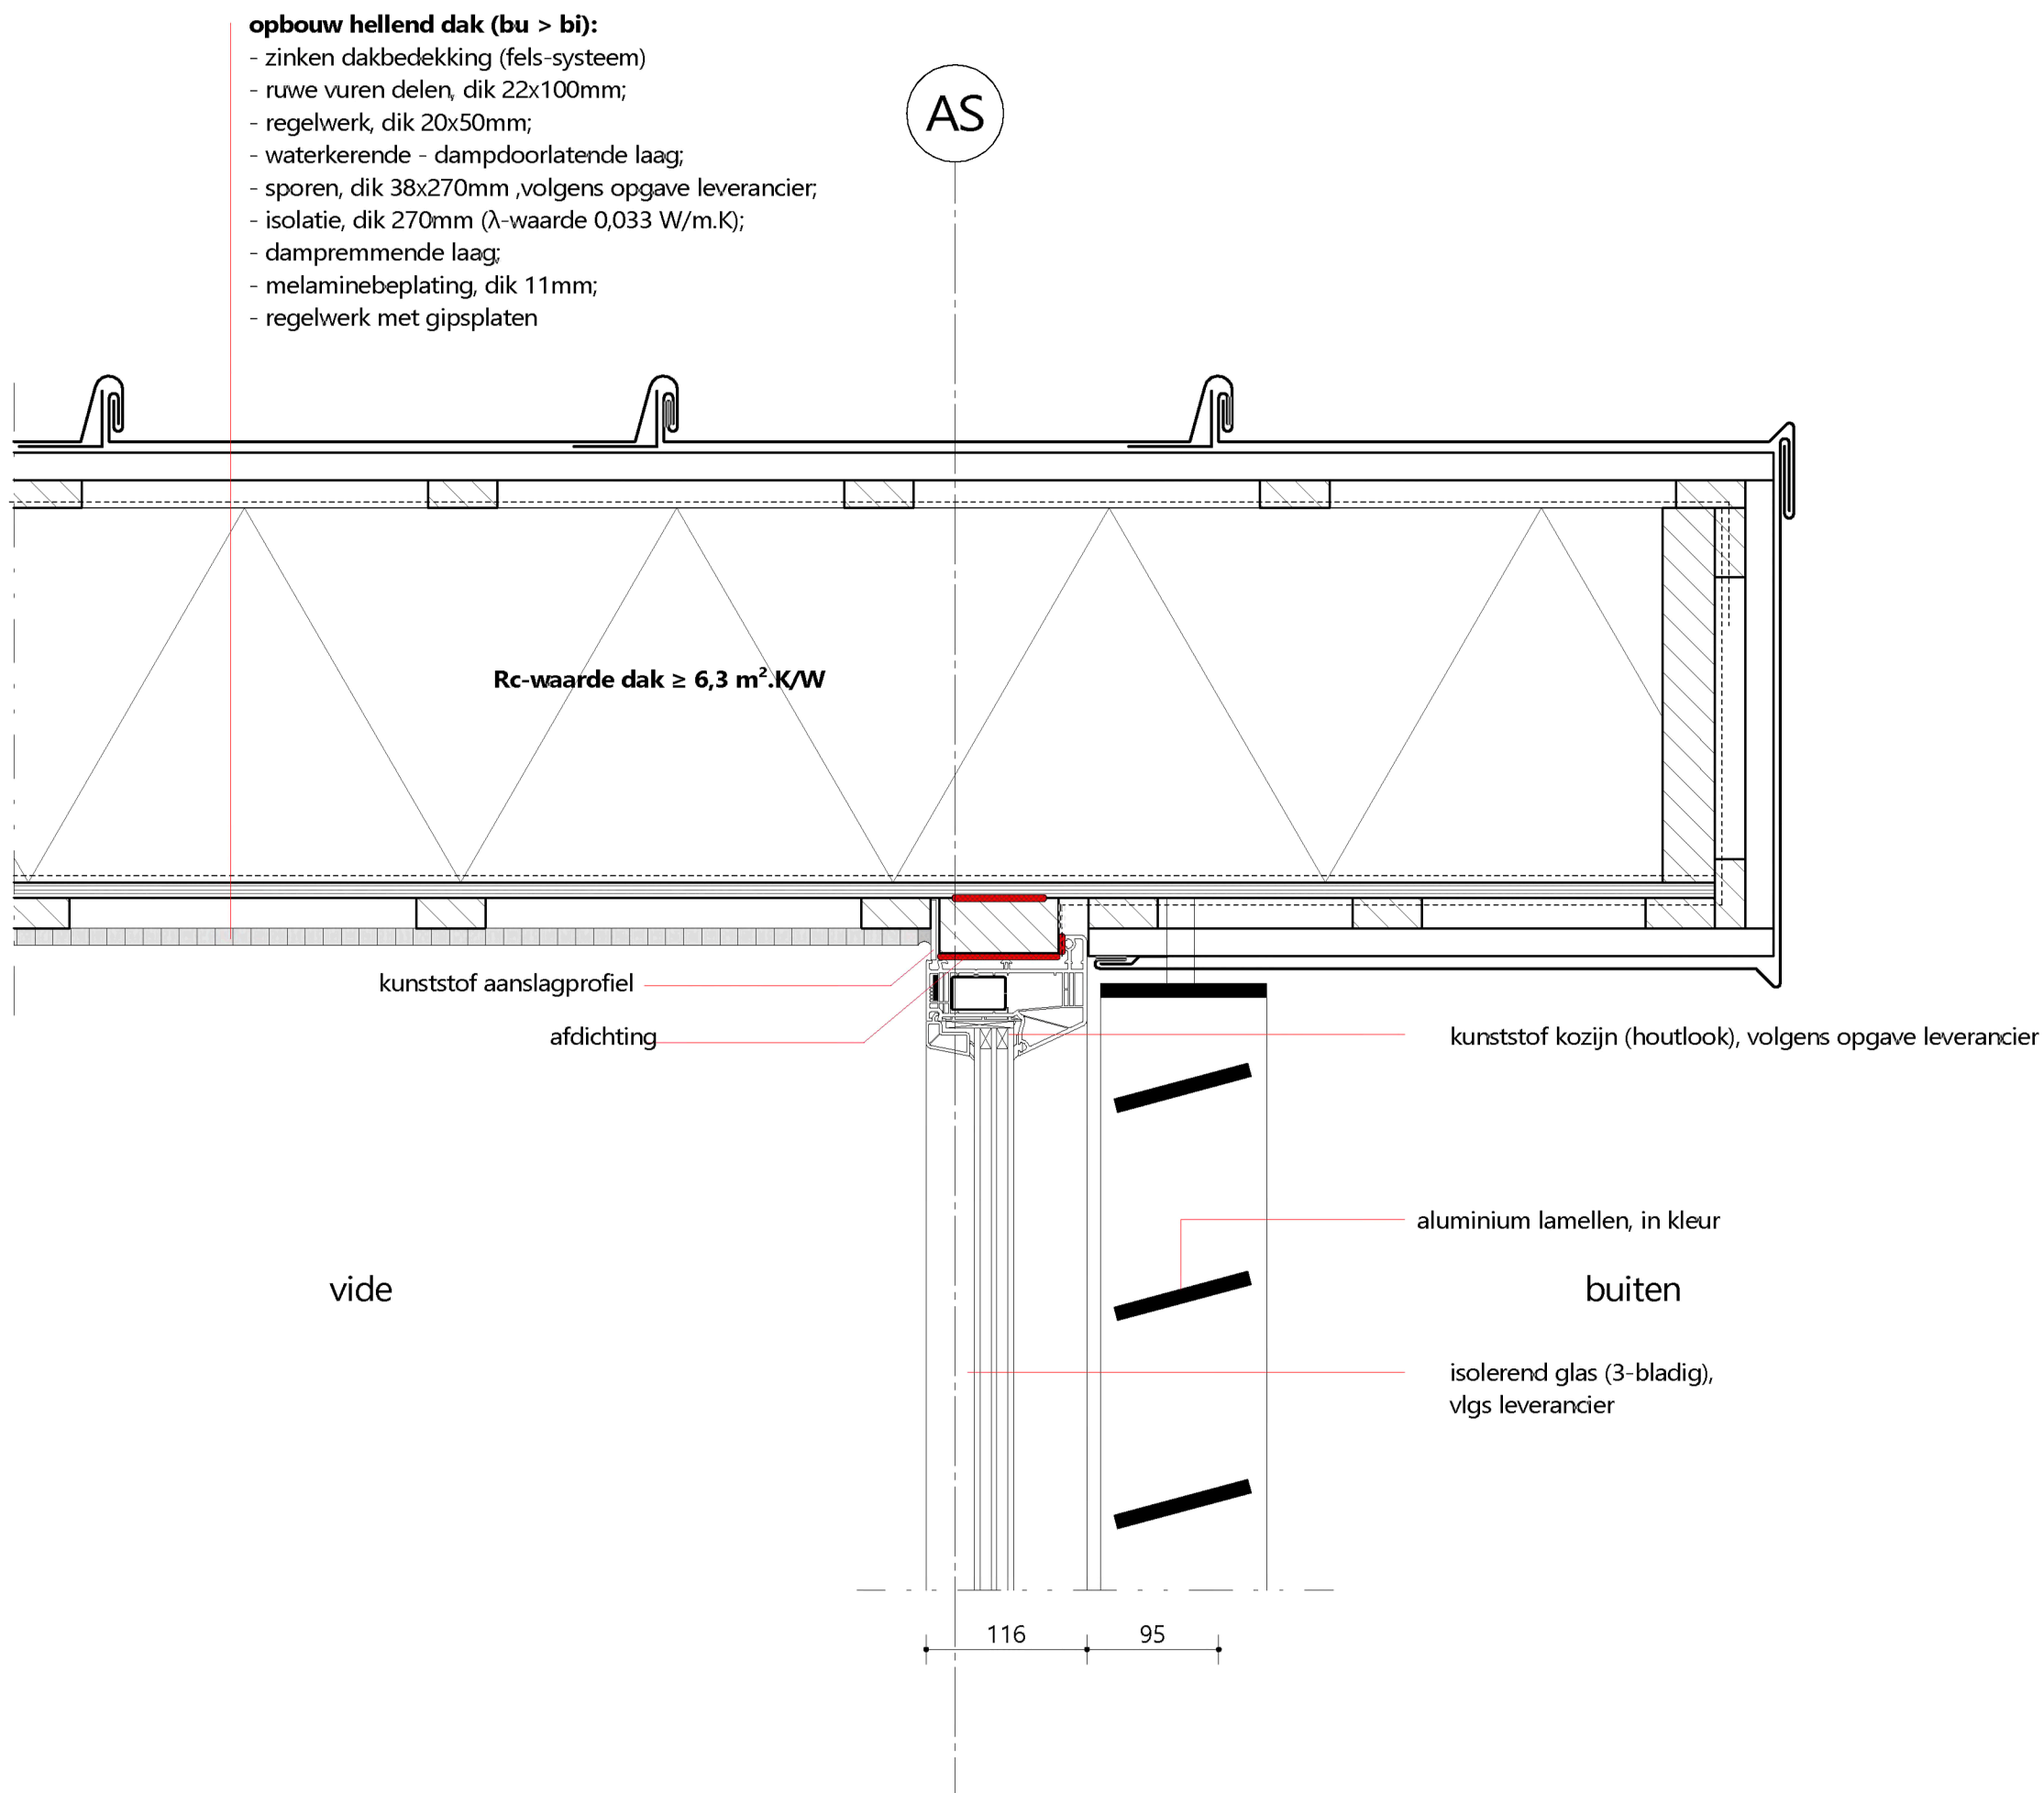

ARCHITECTENBURO VAN VLIET



www.architectenburovanvliet.nl

PROJECT

Nieuwbouw vrijstaande woning
"Vlietlust"

OPDRACHTGEVER



PROJECTLOCATIE

Parnashofweg 29
2265 CN Leidschendam

FASE

Omgevingsvergunning

STATUS

INDIENING

SCHAAL

1 : 5

FORMAAT

A3

DATUM


26-03-2021

OMSCHRIJVING

Dakaansluiting zinken dak

WERKNUMMER / BLAD

2844 / v15

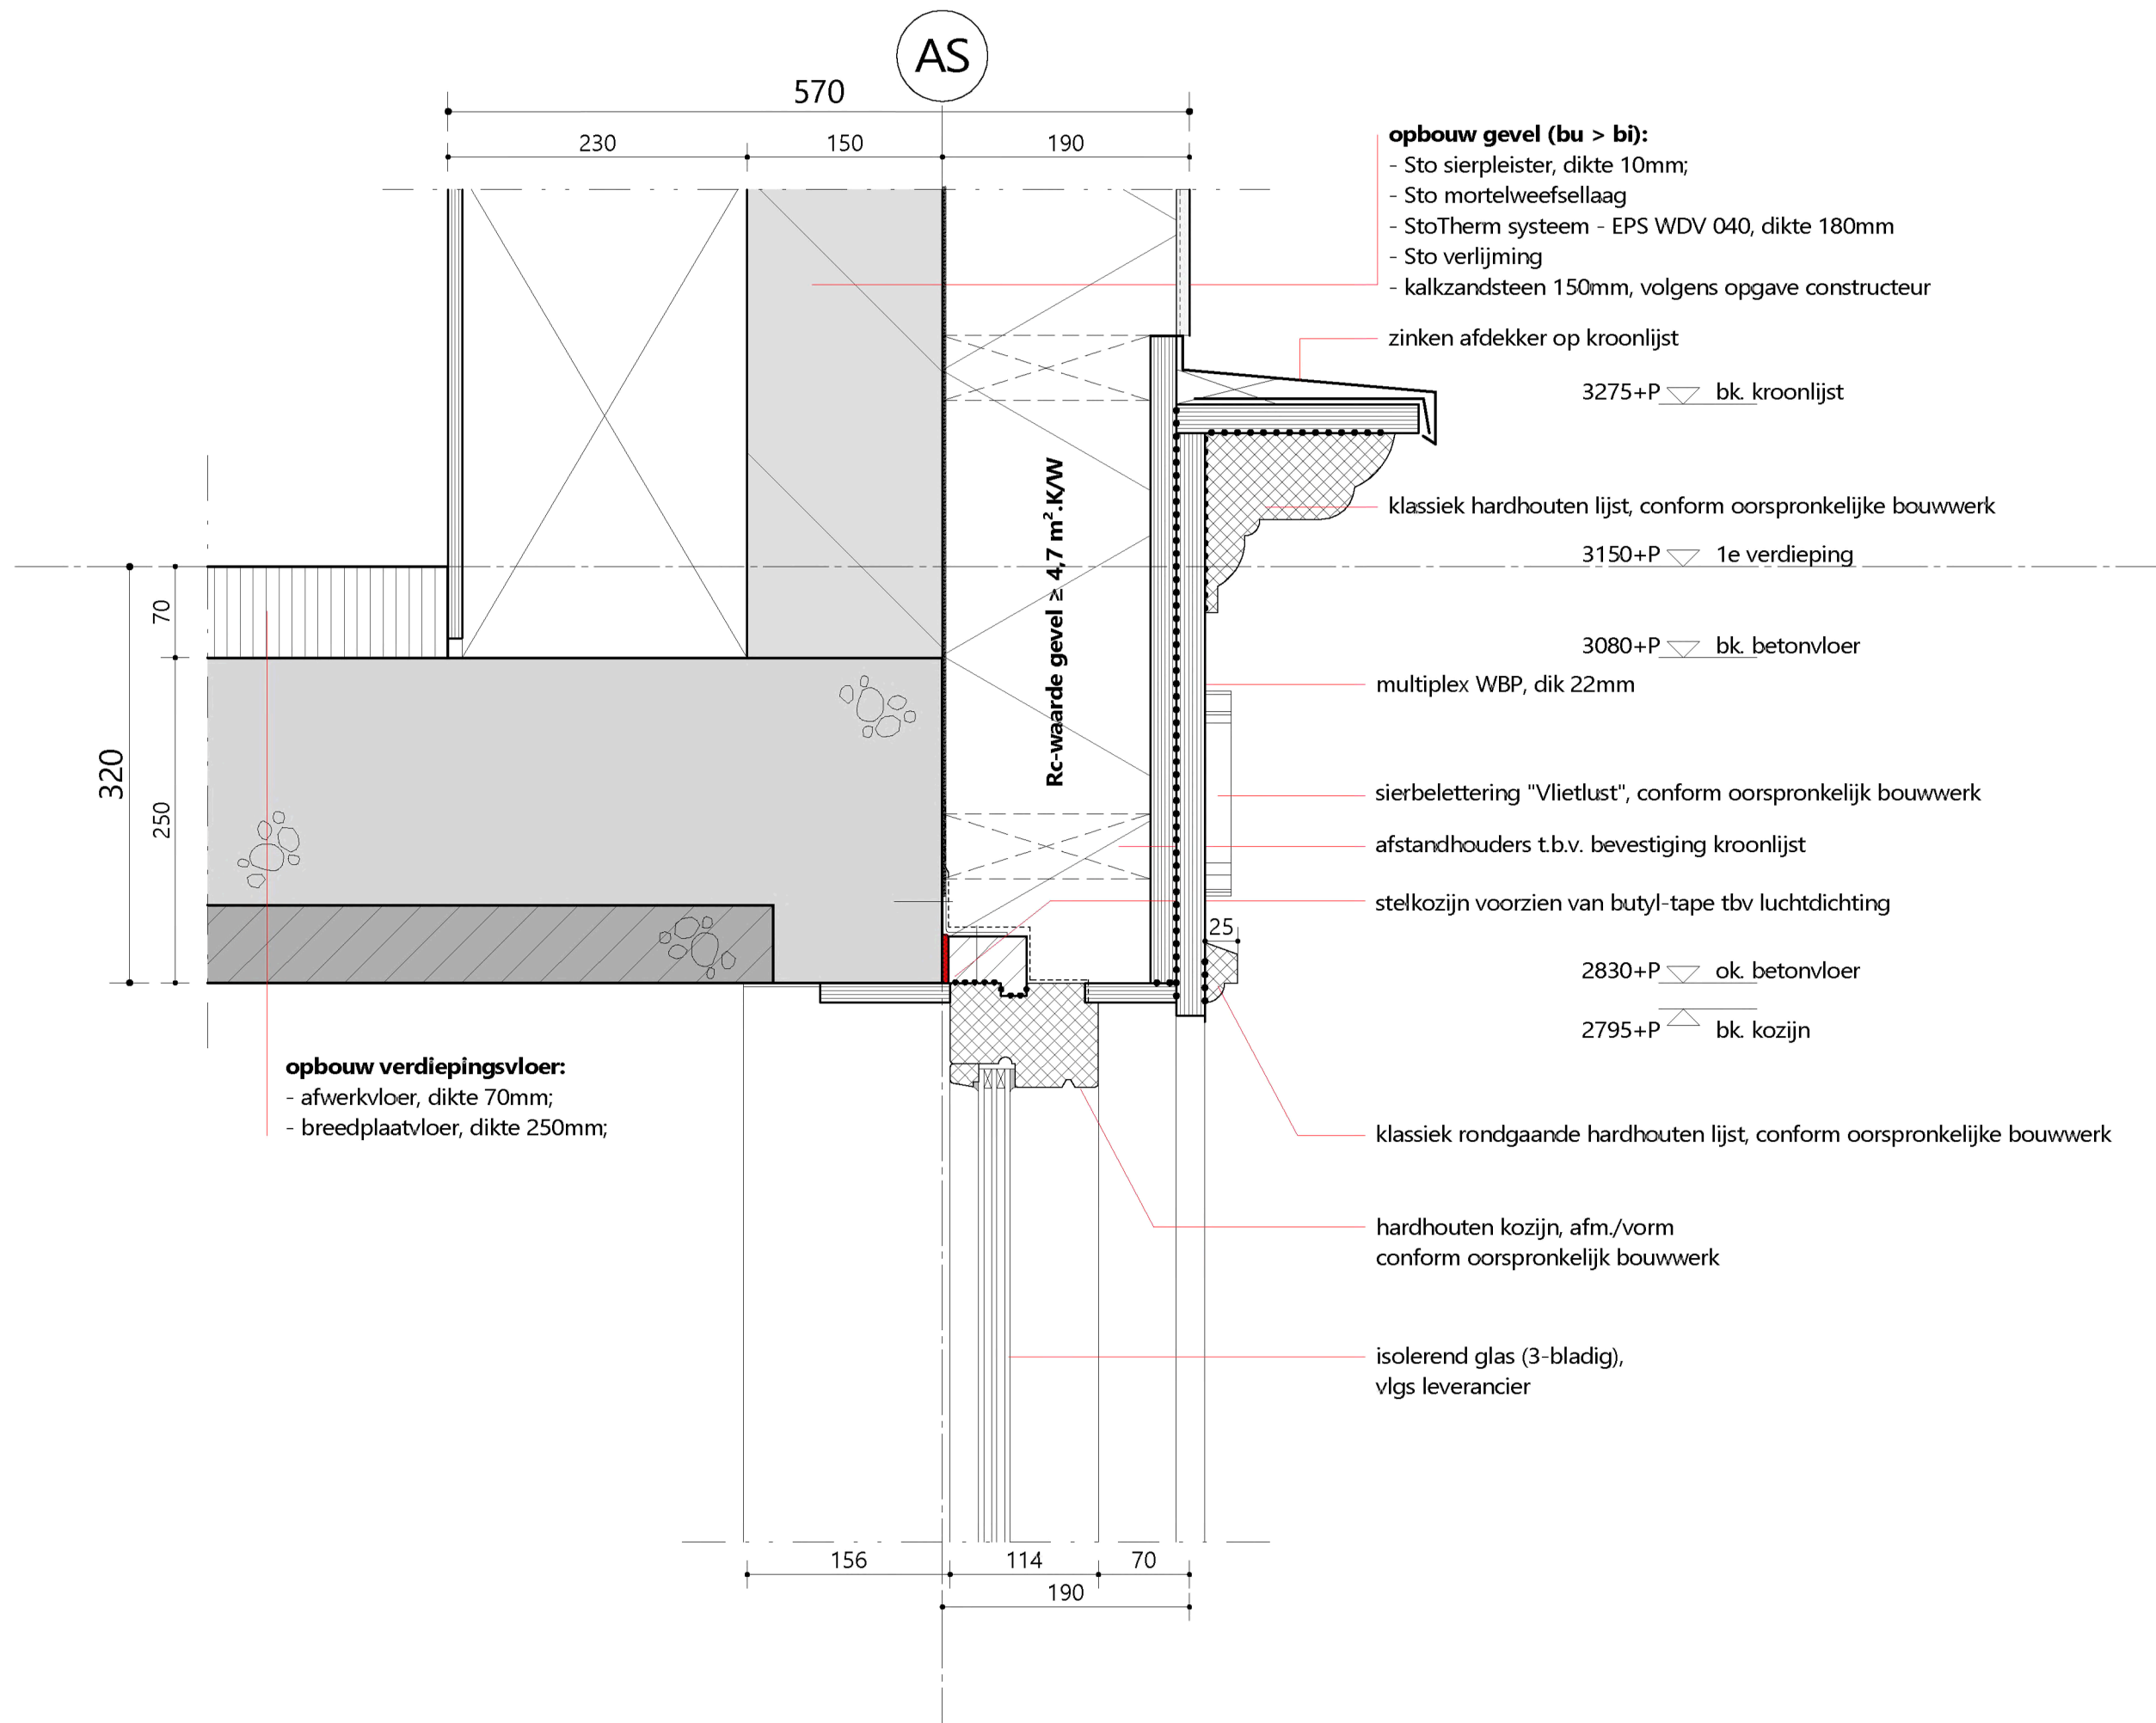

opbouw gevel (bu > bi):

- Sto sierpleister, dikte 10mm;
- Sto mortelweefsellaag
- StoTherm systeem - EPS WDV 040, dikte 180mm
- Sto verlijming
- kalkzandsteen 150mm, volgens opgave constructeur

zinken afdekker op kroonlijst

3275+P ▽ bk. kroonlijst

klassiek hardhouten lijst, conform oorspronkelijke bouwwerk

3150+P ▽ 1e verdieping

3080+P ▽ bk. betonvloer

multiplex WBP, dik 22mm

sierbelettering "Vlietlust", conform oorspronkelijk bouwwerk

afstandhouders t.b.v. bevestiging kroonlijst

stelkozijn voorzien van butyl-tape tbv luchtdichting

2830+P ▽ ok. betonvloer

2795+P ▽ bk. kozijn


klassiek rondgaande hardhouten lijst, conform oorspronkelijke bouwwerk

hardhouten kozijn, afm./vorm
conform oorspronkelijk bouwwerk

isolerend glas (3-bladig),
vlgs leverancier

opbouw verdiepingsvloer:

- afwerkvloer, dikte 70mm;
- breedplaatvloer, dikte 250mm;

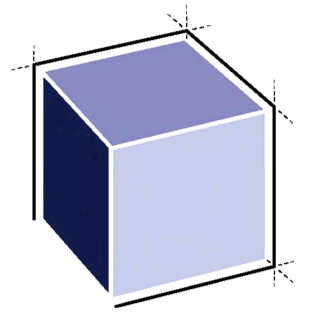

ARCHITECTENBURO VAN VLIET



www.architectenburovanvliet.nl

PROJECT

Nieuwbouw vrijstaande woning
"Vlietlust"

OPDRACHTGEVER



PROJECTLOCATIE

Parnashofweg 29
2265 CN Leidschendam

FASE

Omgevingsvergunning

STATUS

INDIENING

SCHAAL

1 : 5

FORMAAT

A3

DATUM

26-03-2021

REVISIE

B 04-05-2021



OMSCHRIJVING

Kozijnaansluiting boven t.p.v.
sierlijst Vlietzijde


WERKNUMMER / BLAD

2844 / v16

AS

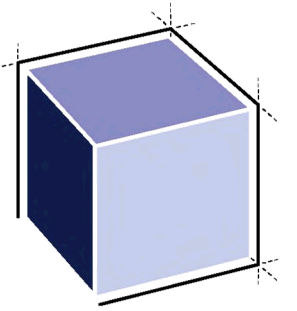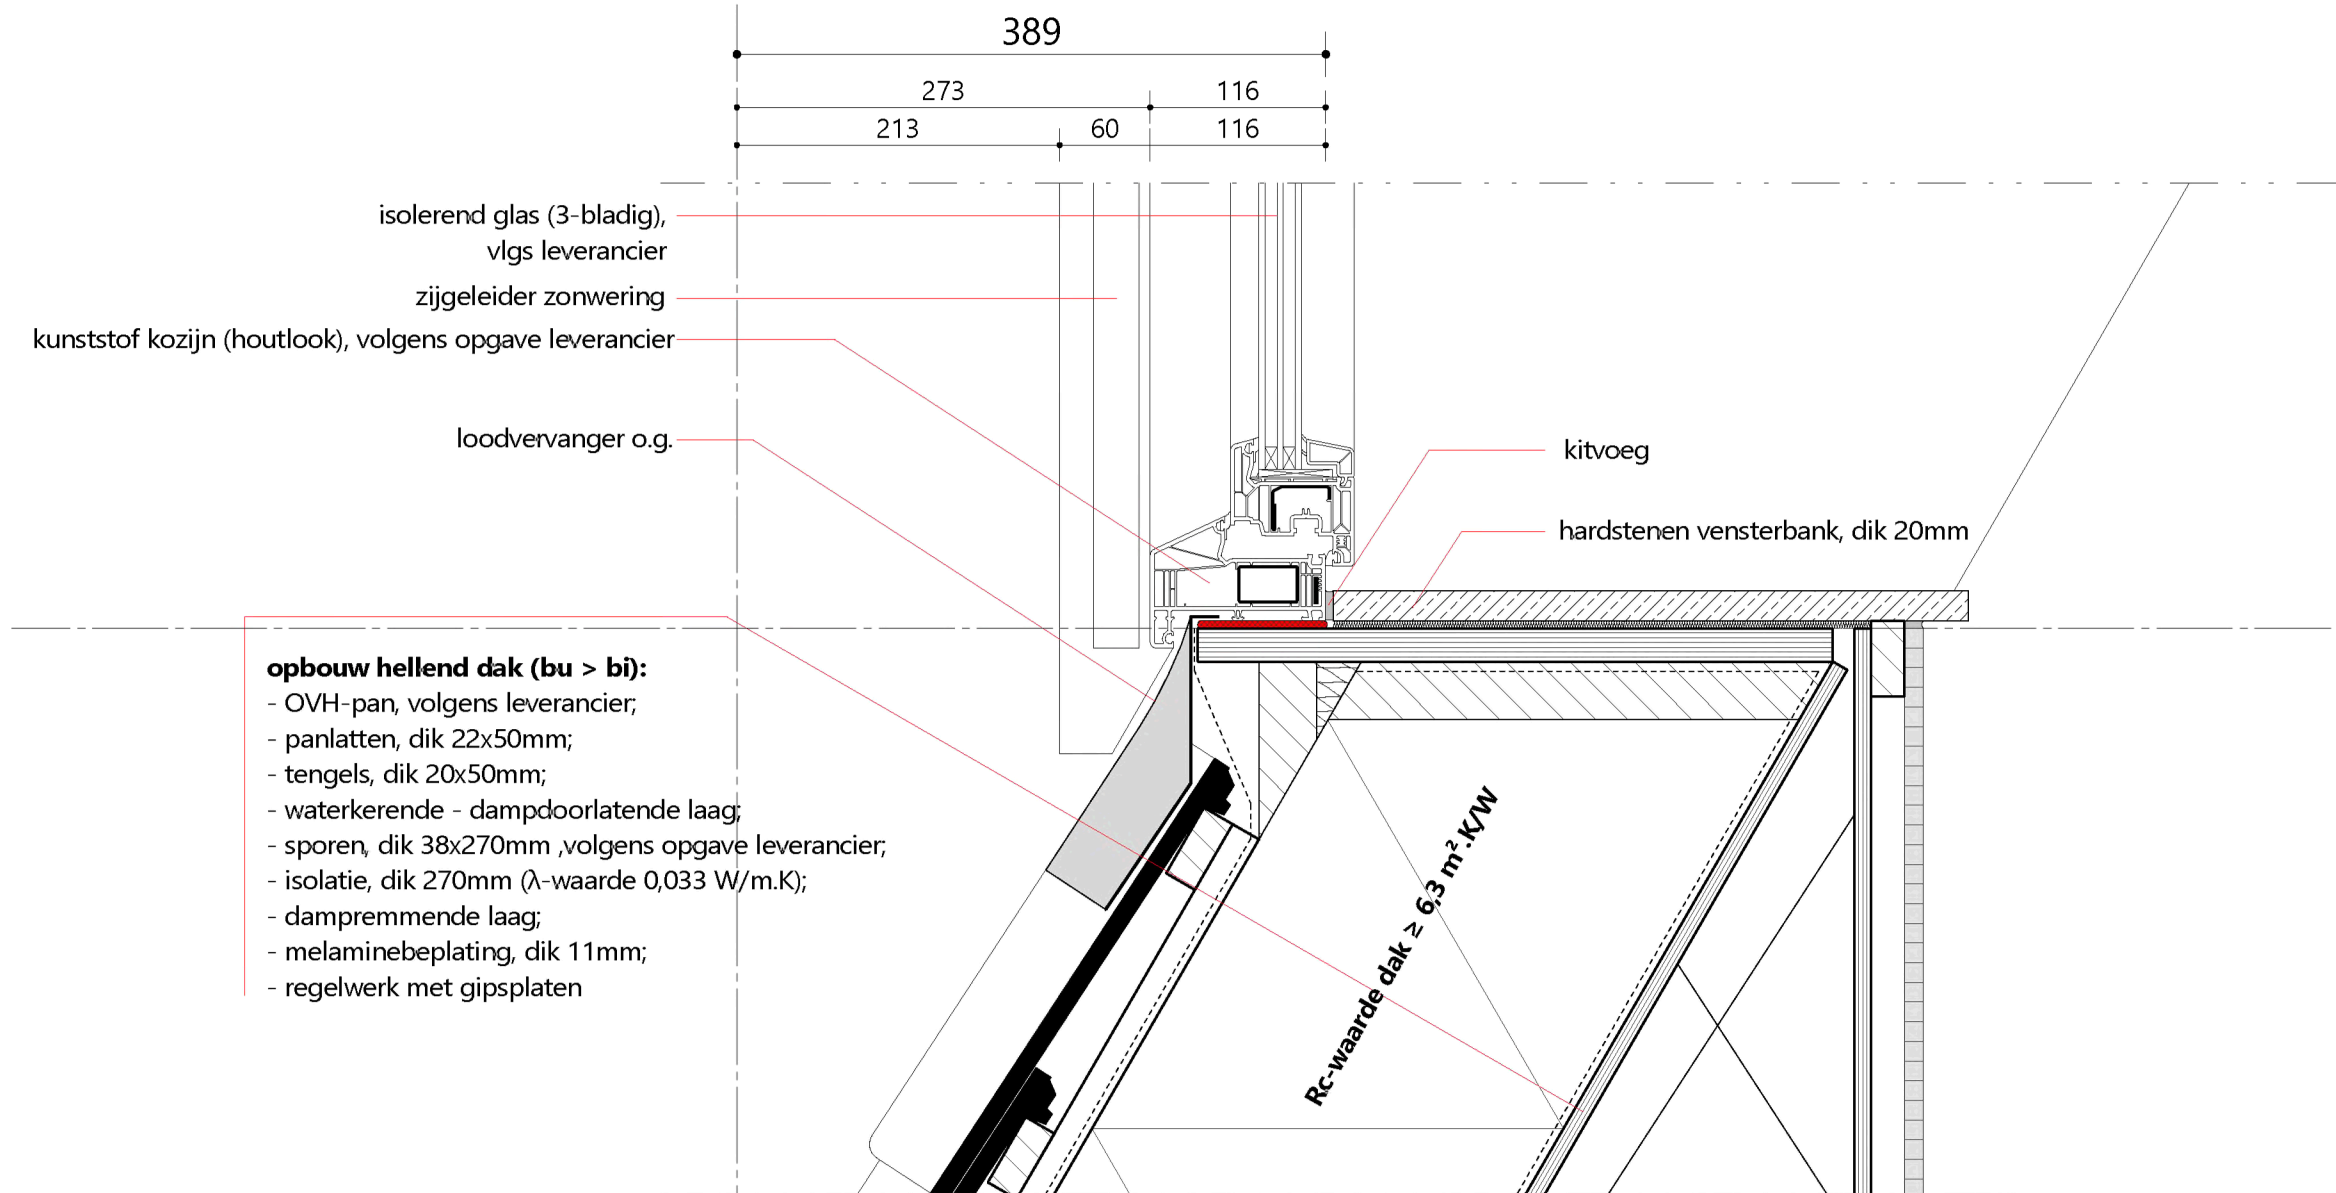

ARCHITECTENBURO VAN VLIET

 


www.architectenburovanvliet.nl

PROJECT

Nieuwbouw vrijstaande woning
"Vlietlust"

OPDRACHTGEVER

 

PROJECTLOCATIE

Parnashofweg 29
2265 CN Leidschendam

FASE

Omgevingsvergunning

STATUS

INDIENING

SCHAAL

1 : 5

FORMAAT

A3

DATUM


26-03-2021

OMSCHRIJVING

Onderaansluiting dakkapel zijgevels

WERKNUMMER / BLAD

2844 / v17

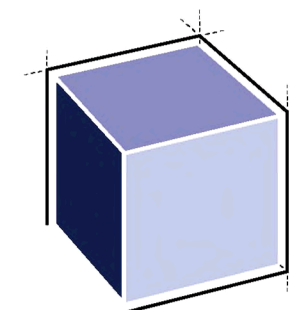

ARCHITECTENBURO VAN VLIET



PROJECT

Nieuwbouw vrijstaande woning
"Vlietlust"

OPDRACHTGEVER

PROJECTLOCATIE

Parnashofweg 29
2265 CN Leidschendam

FASE

Omgevingsvergunning

STATUS

INDIENING

SCHAAL

1 : 5

FORMAAT

A3

DATUM

03-05-2021

REVISIE


B 04-05-2021

OMSCHRIJVING

Kozijnaansluiting onder Vlietzijde

WERKNUMMER / DETAILNR.

2844 / v18

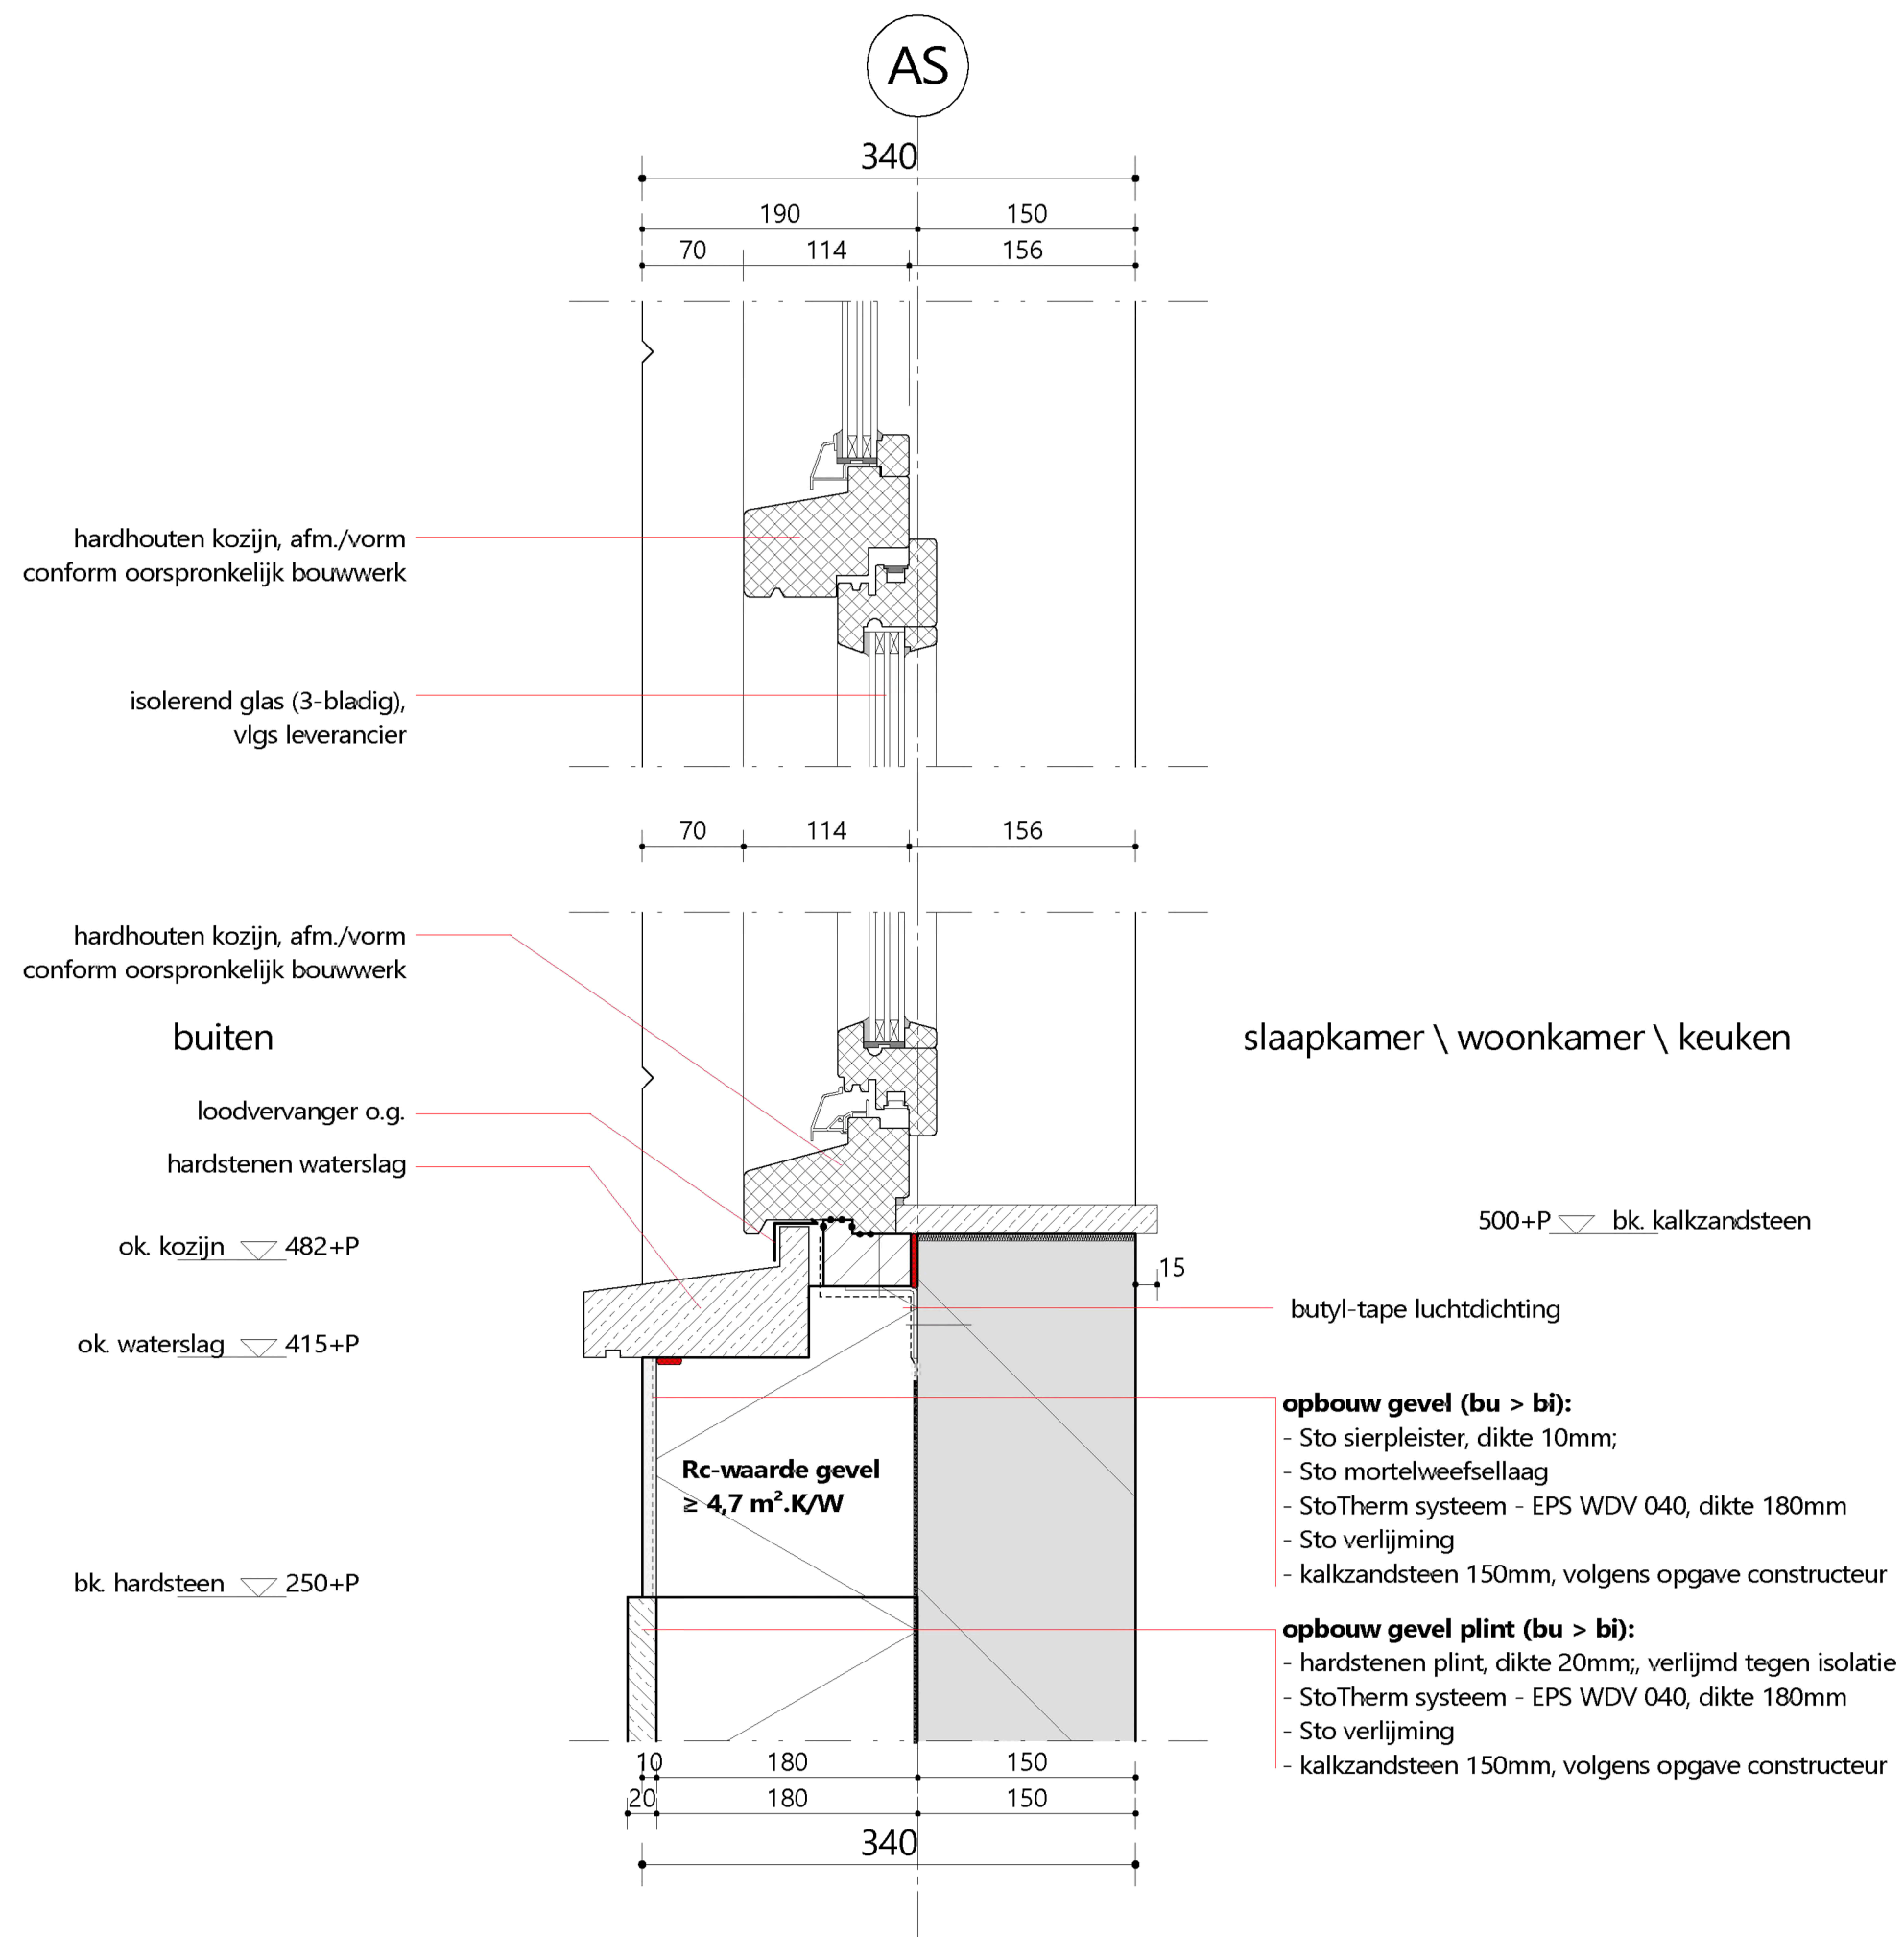

ONTWERPBESLUIT

Behoort bij besluit van B & W
van Leidschendam-Voorburg
OMGEVINGSVERGUNNING 2e FASE









ONTWERPBESLUIT

Behoort bij besluit van B & W
van Leidschendam-Voorburg


OMGEVINGSVERGUNNING 2e FASE



Project
Onderwerp
Datum
Status

Nieuwbouw woonhuis
Kleur en materiaalstaat
04-05-2021
Omgevingsvergunning

EXTERIEUR

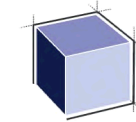


ARCHITECTENBURO VAN VLIET

Onderdeel	Onderwerp	Materiaal	Afwerking	Merk + Type	Kleur	Opmerkingen	paraaf voor akkoord
exterieur woning							
gevelbekleding	gevelisolatie	EPS	pleisterwerk	keim 9536	Dordtse kleur 04 - Itz wit	met sierlijnen, Rc > 4,7 m²K/W;	
plint	hardstenen plint	belgisch hardsteen	mat		donker gezoet		
kozijnen	ramen	kunststof	houtlook		Dordtse kleur 43 - Grafiet (Sikkens FN.02.27)	detailering i.o.m. leverancier	
	tuindeuren	kunststof	houtlook		Dordtse kleur 43 - Grafiet (Sikkens FN.02.27)	detailering i.o.m. leverancier	
	entree deur	kunststof	houtlook		Dordtse kleur 43 - Grafiet (Sikkens FN.02.27)	detailering i.o.m. leverancier	
hang-en sluitwerk	scharnieren				Dordtse kleur 43 - Grafiet (Sikkens FN.02.27)	SKG ***	
	sloten				Dordtse kleur 43 - Grafiet (Sikkens FN.02.27)	SKG ***, voorzien van anti-trekslot	
	deurknop/deurgreep				Dordtse kleur 43 - Grafiet (Sikkens FN.02.27)		
	cillinderrozet				Dordtse kleur 43 - Grafiet (Sikkens FN.02.27)		
glas	binnenbeglazing	isolerend glas, 3-bladig			transparant	vlgs leverancier	
raamdorpels	hardstenen dorpel	belgisch hardsteen	mat		donker gezoet		
entree luifel / kader	zinken kader	zink			ong. leigrijs (RAL7015)		
	zinken dak	zink			zinkkleur		
	zinken luifel	zink			ong. leigrijs (RAL7015)		
	aluminium lamellen	aluminium	mat		Dordtse kleur 43 - Grafiet (Sikkens FN.02.27)		
muurbeeindiging	sierlijsten	hardhout			Dordtse kleur 12 - Engelse Oker (Sikkens F2.15.65)	als bestaand	
	afdekker	zink			zinkkleur	als bestaand	
lijst rondom kozijn vliet	beplating	WBP beplating	schilderwerk	multiplex WBP	Dordtse kleur 12 - Engelse Oker (Sikkens F2.15.65)	als bestaand	

Project
Onderwerp
Datum
Status

Nieuwbouw woonhuis
Kleur en materiaalstaat
04-05-2021
Omgevingsvergunning

EXTERIEUR

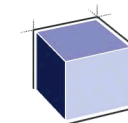

ARCHITECTENBURO VAN VLIET

Onderdeel	Onderwerp	Materiaal	Afwerking	Merk + Type	Kleur	Opmerkingen	paraaf voor akkoord
	sierlijst	hardhout			Dordtse kleur 12 - Engelse Oker (Sikkens F2.15.65)	als bestaand	
	afdekker	zink			zinkkleur	als bestaand	
HWA	goten	zink			zinkkleur		
	buizen	zink			zinkkleur		
dak	dakbedekking	prefab dakelement + dakpan		ovh	rood	Rc > min. 6,3 m²K/W	
	dakafdekker	zink			zinkkleur		
dakkapel	zijwangen	zink			zinkkleur		
	boeidelen / beplating	WBP beplating	schilderwerk	multiplex WBP	Dordtse kleur 12 - Engelse Oker (Sikkens F2.15.65)		
	sierlijsten	hardhout			Dordtse kleur 12 - Engelse Oker (Sikkens F2.15.65)		
	plat dak	hoogwaardig			zwart		