

wijziging | 26-05-2021 | Avegaar palen, dubbele kierdichting, F002 en 004 koudebruggen

| RB

wijziging | datum | beschrijving

| tek.

opdrachtgever Fam. Thie
Graafvorkhoek 24, 7546 KK Enschede

onderwerp Bouwaanvraag
Groothuisbouw BV

onderdeel principe details

datum 08-03-2021

getekend RB

verkoper RB


schaal 1:5

projectnummer

2833

tekening

PD01

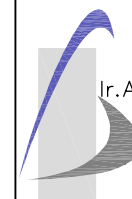

ARCHITEKTENBURO

Ir.A.C. Brink & J.A. Flee


de Bolder 16
8251 KC Dronten


telefoon 0321 386 220
www.brink-flee.nl
info@brink-flee.nl


in samenwerking met

Groothuisbouw
Emmeloord

Titaniumweg 10
8304 BR Emmeloord
telefoon 0527 624 370
www.groothuisbouw.nl

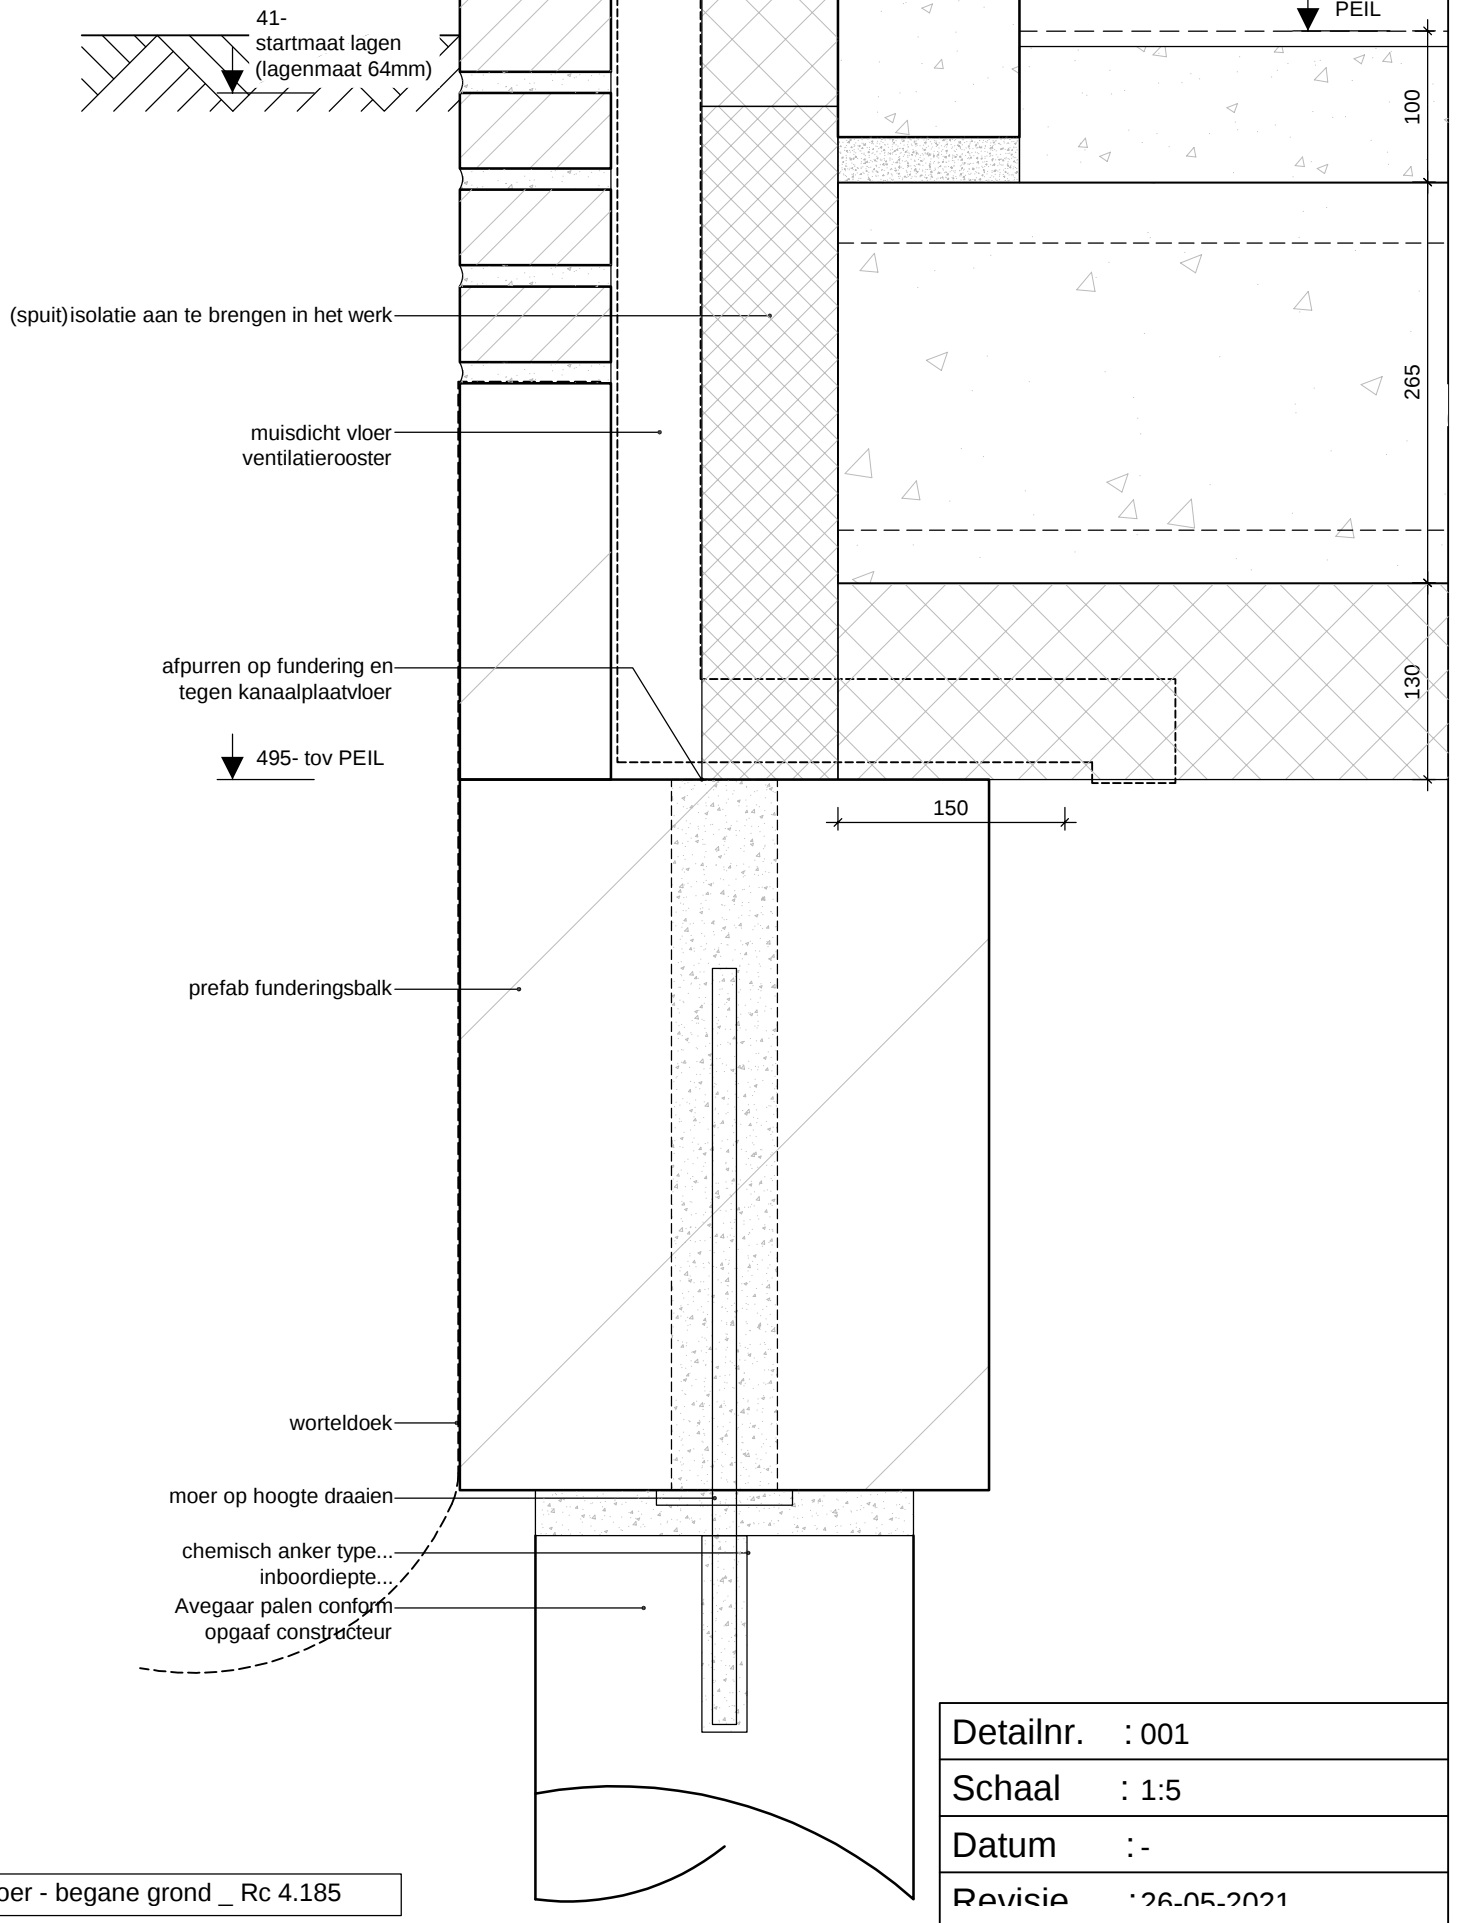

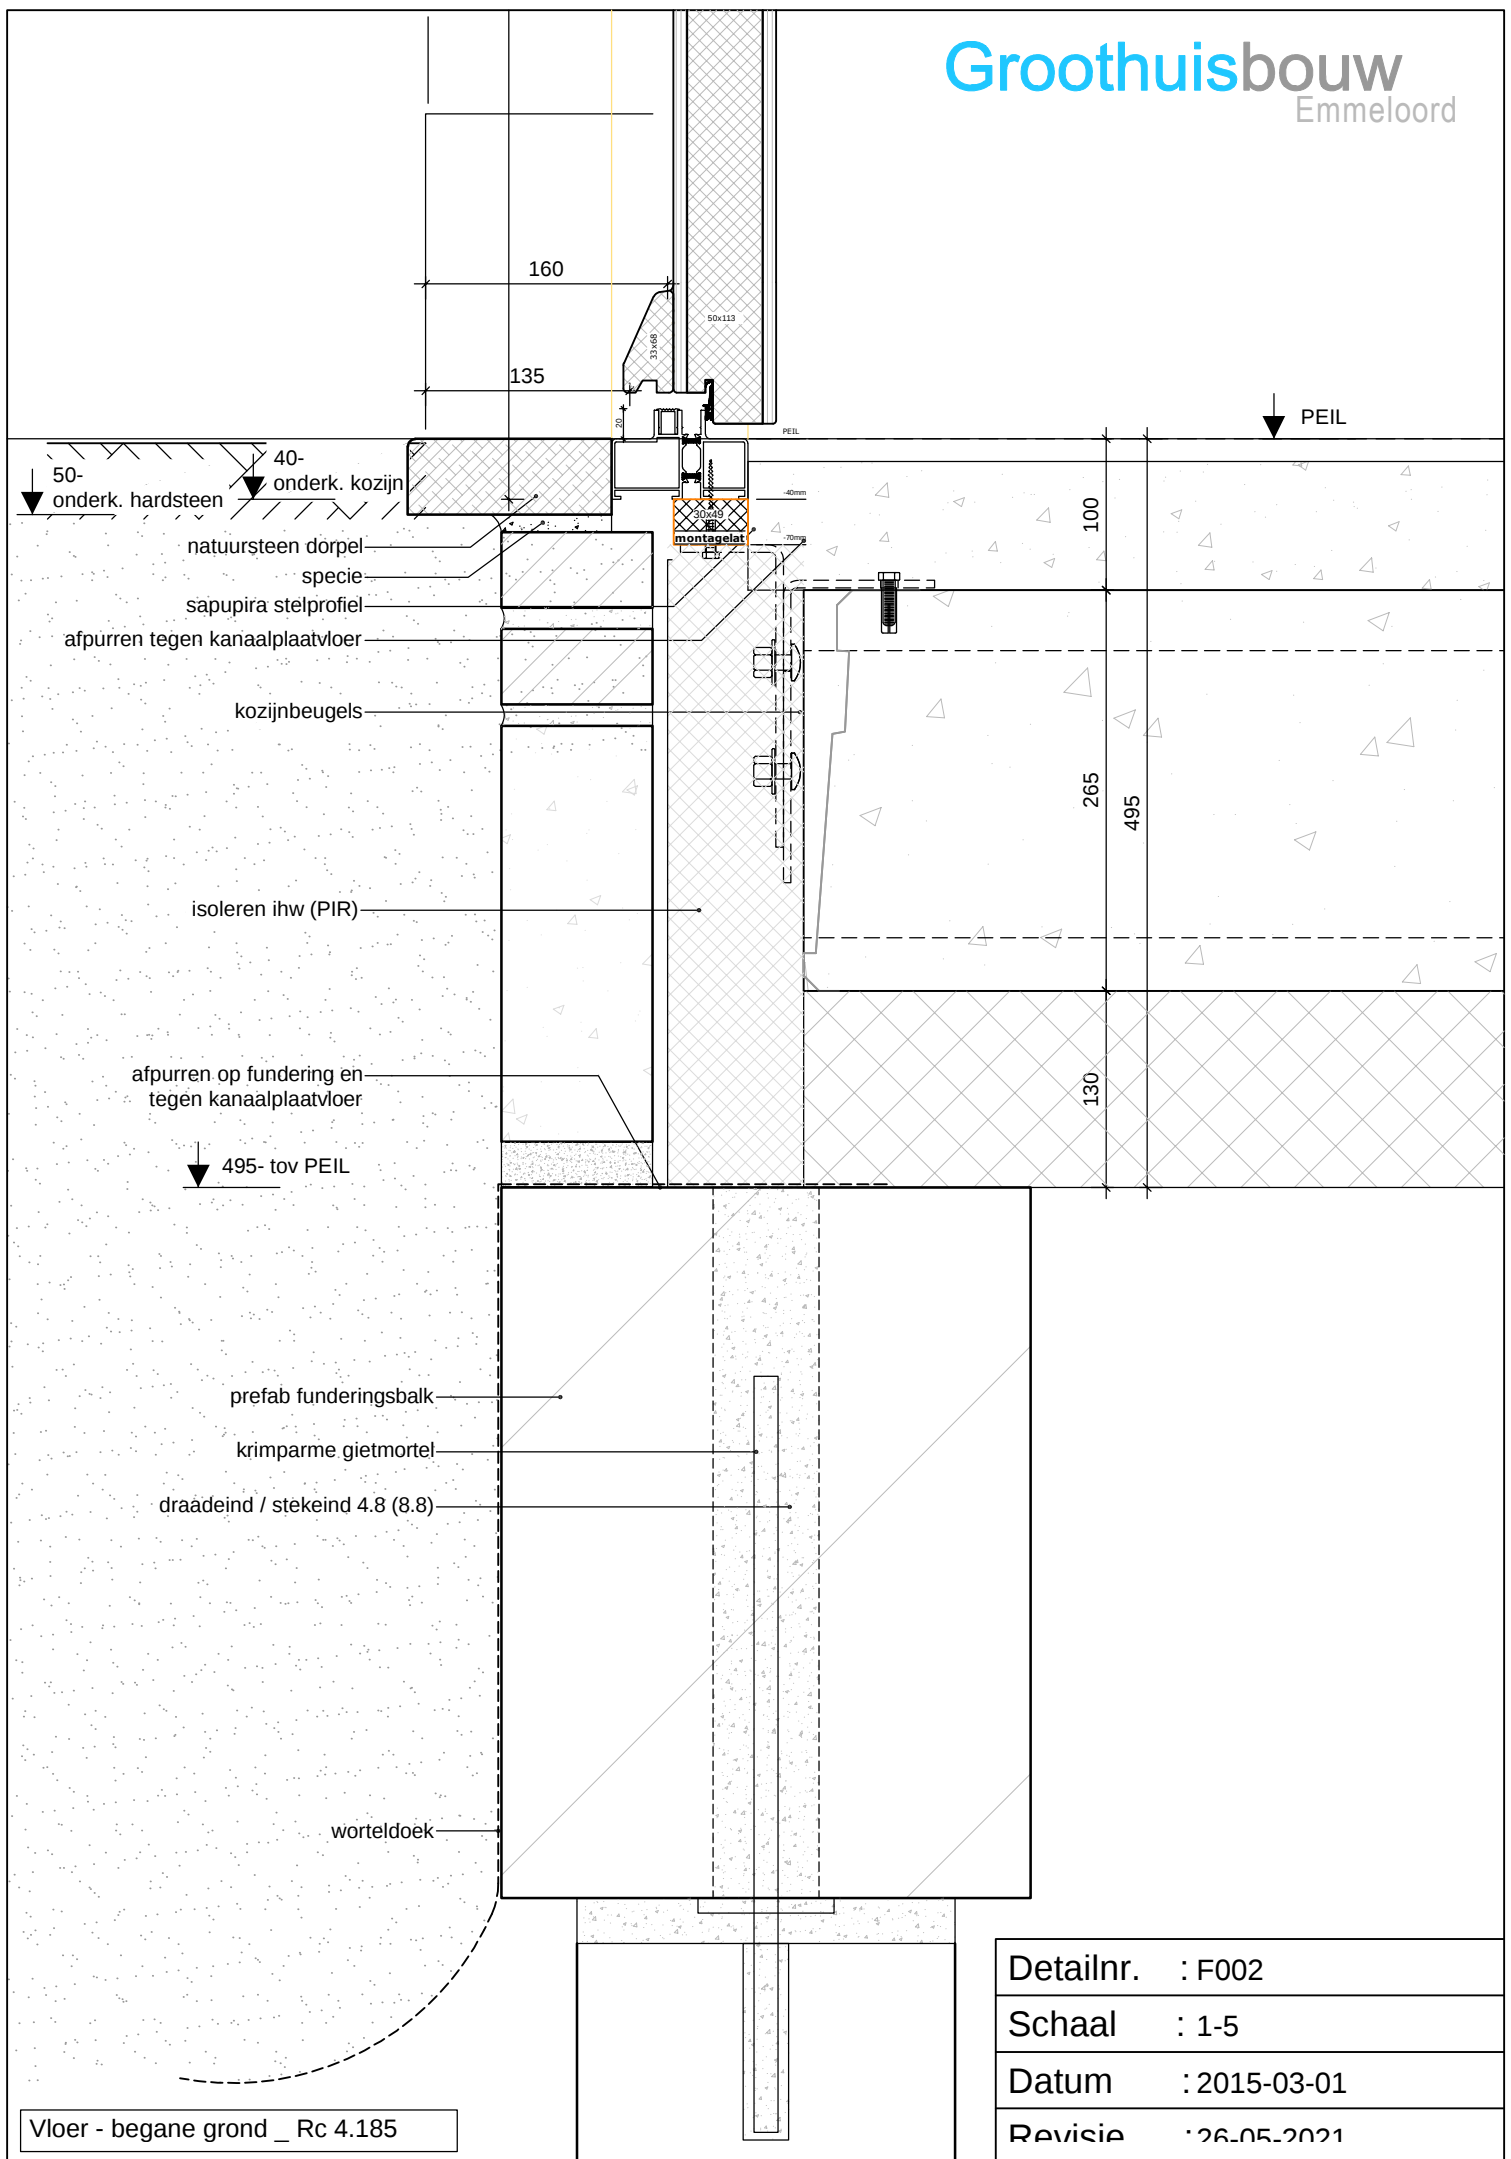

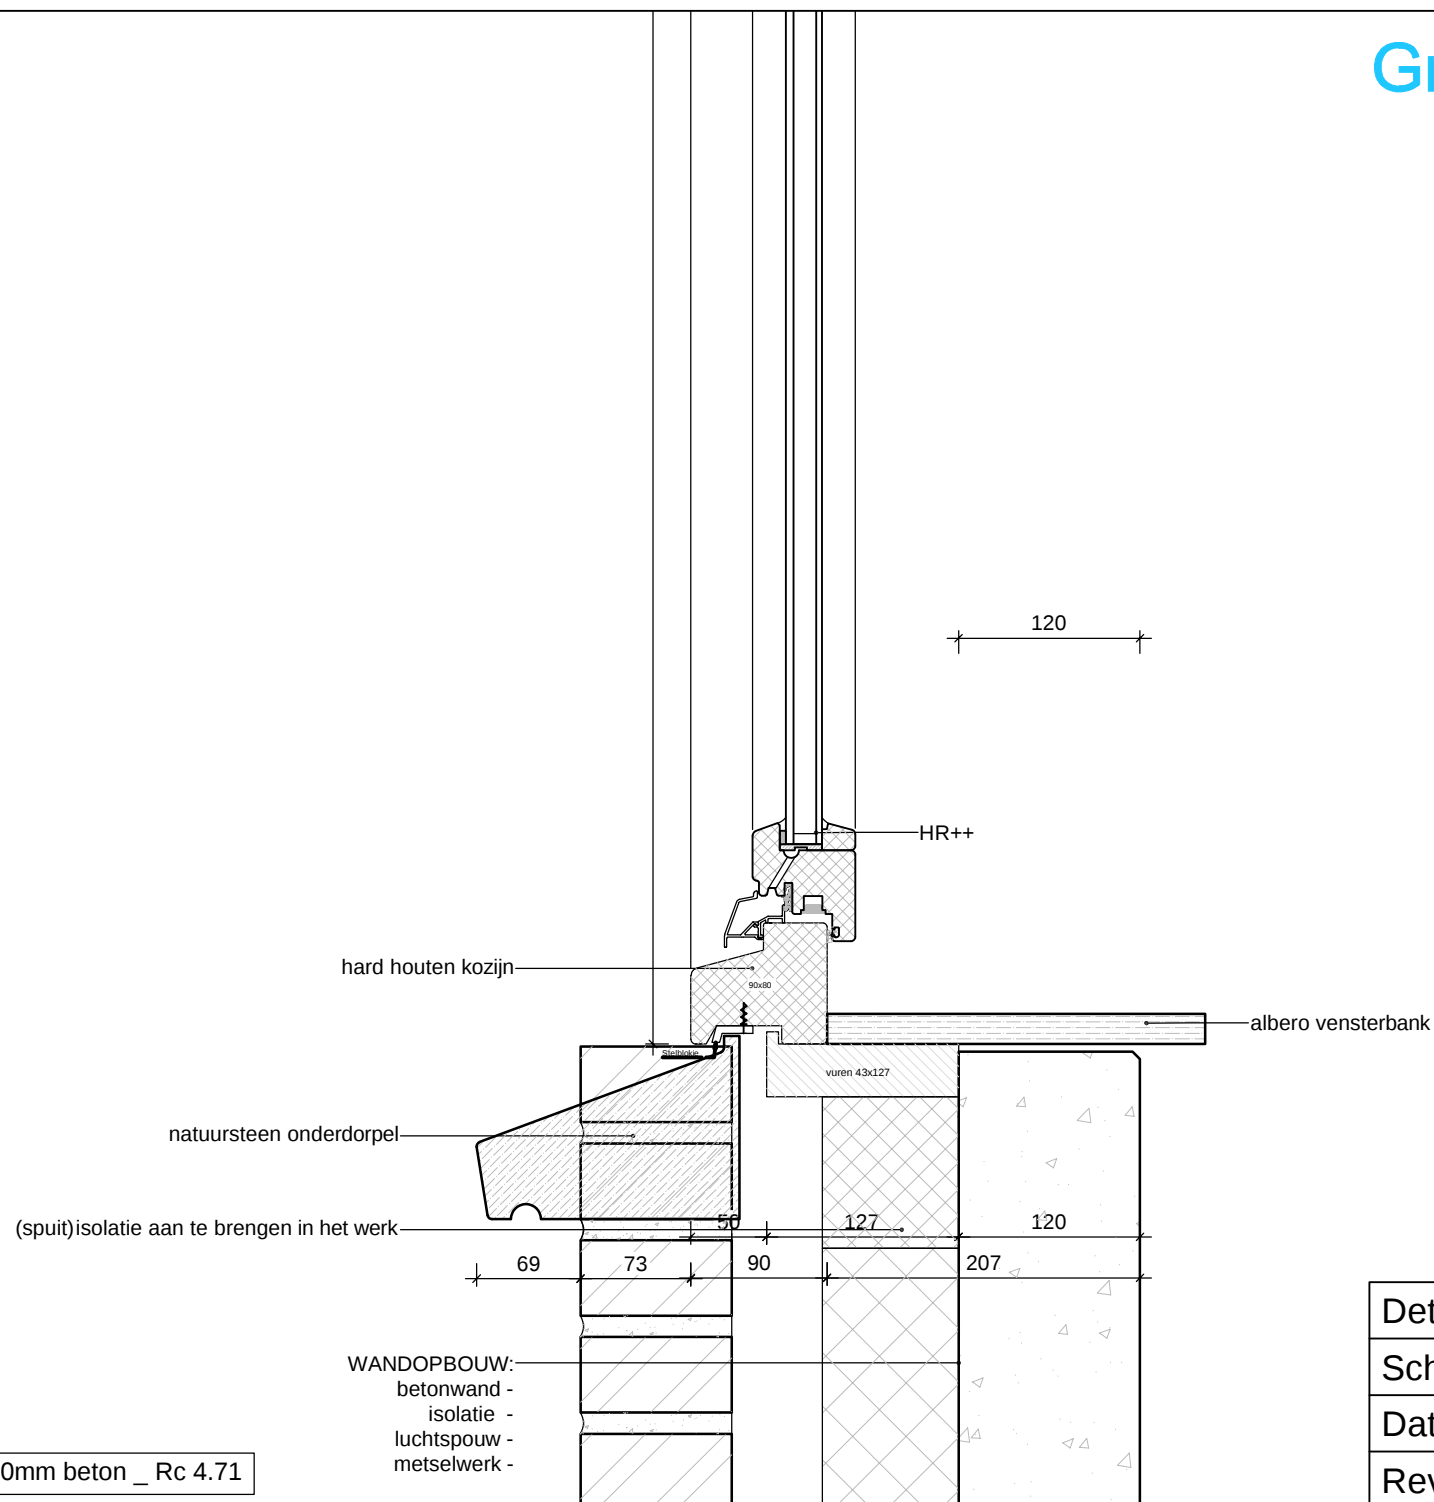


Detailnr. : 003

Schaal : 1:5


Datum :-

Revisie : 26-05-2021

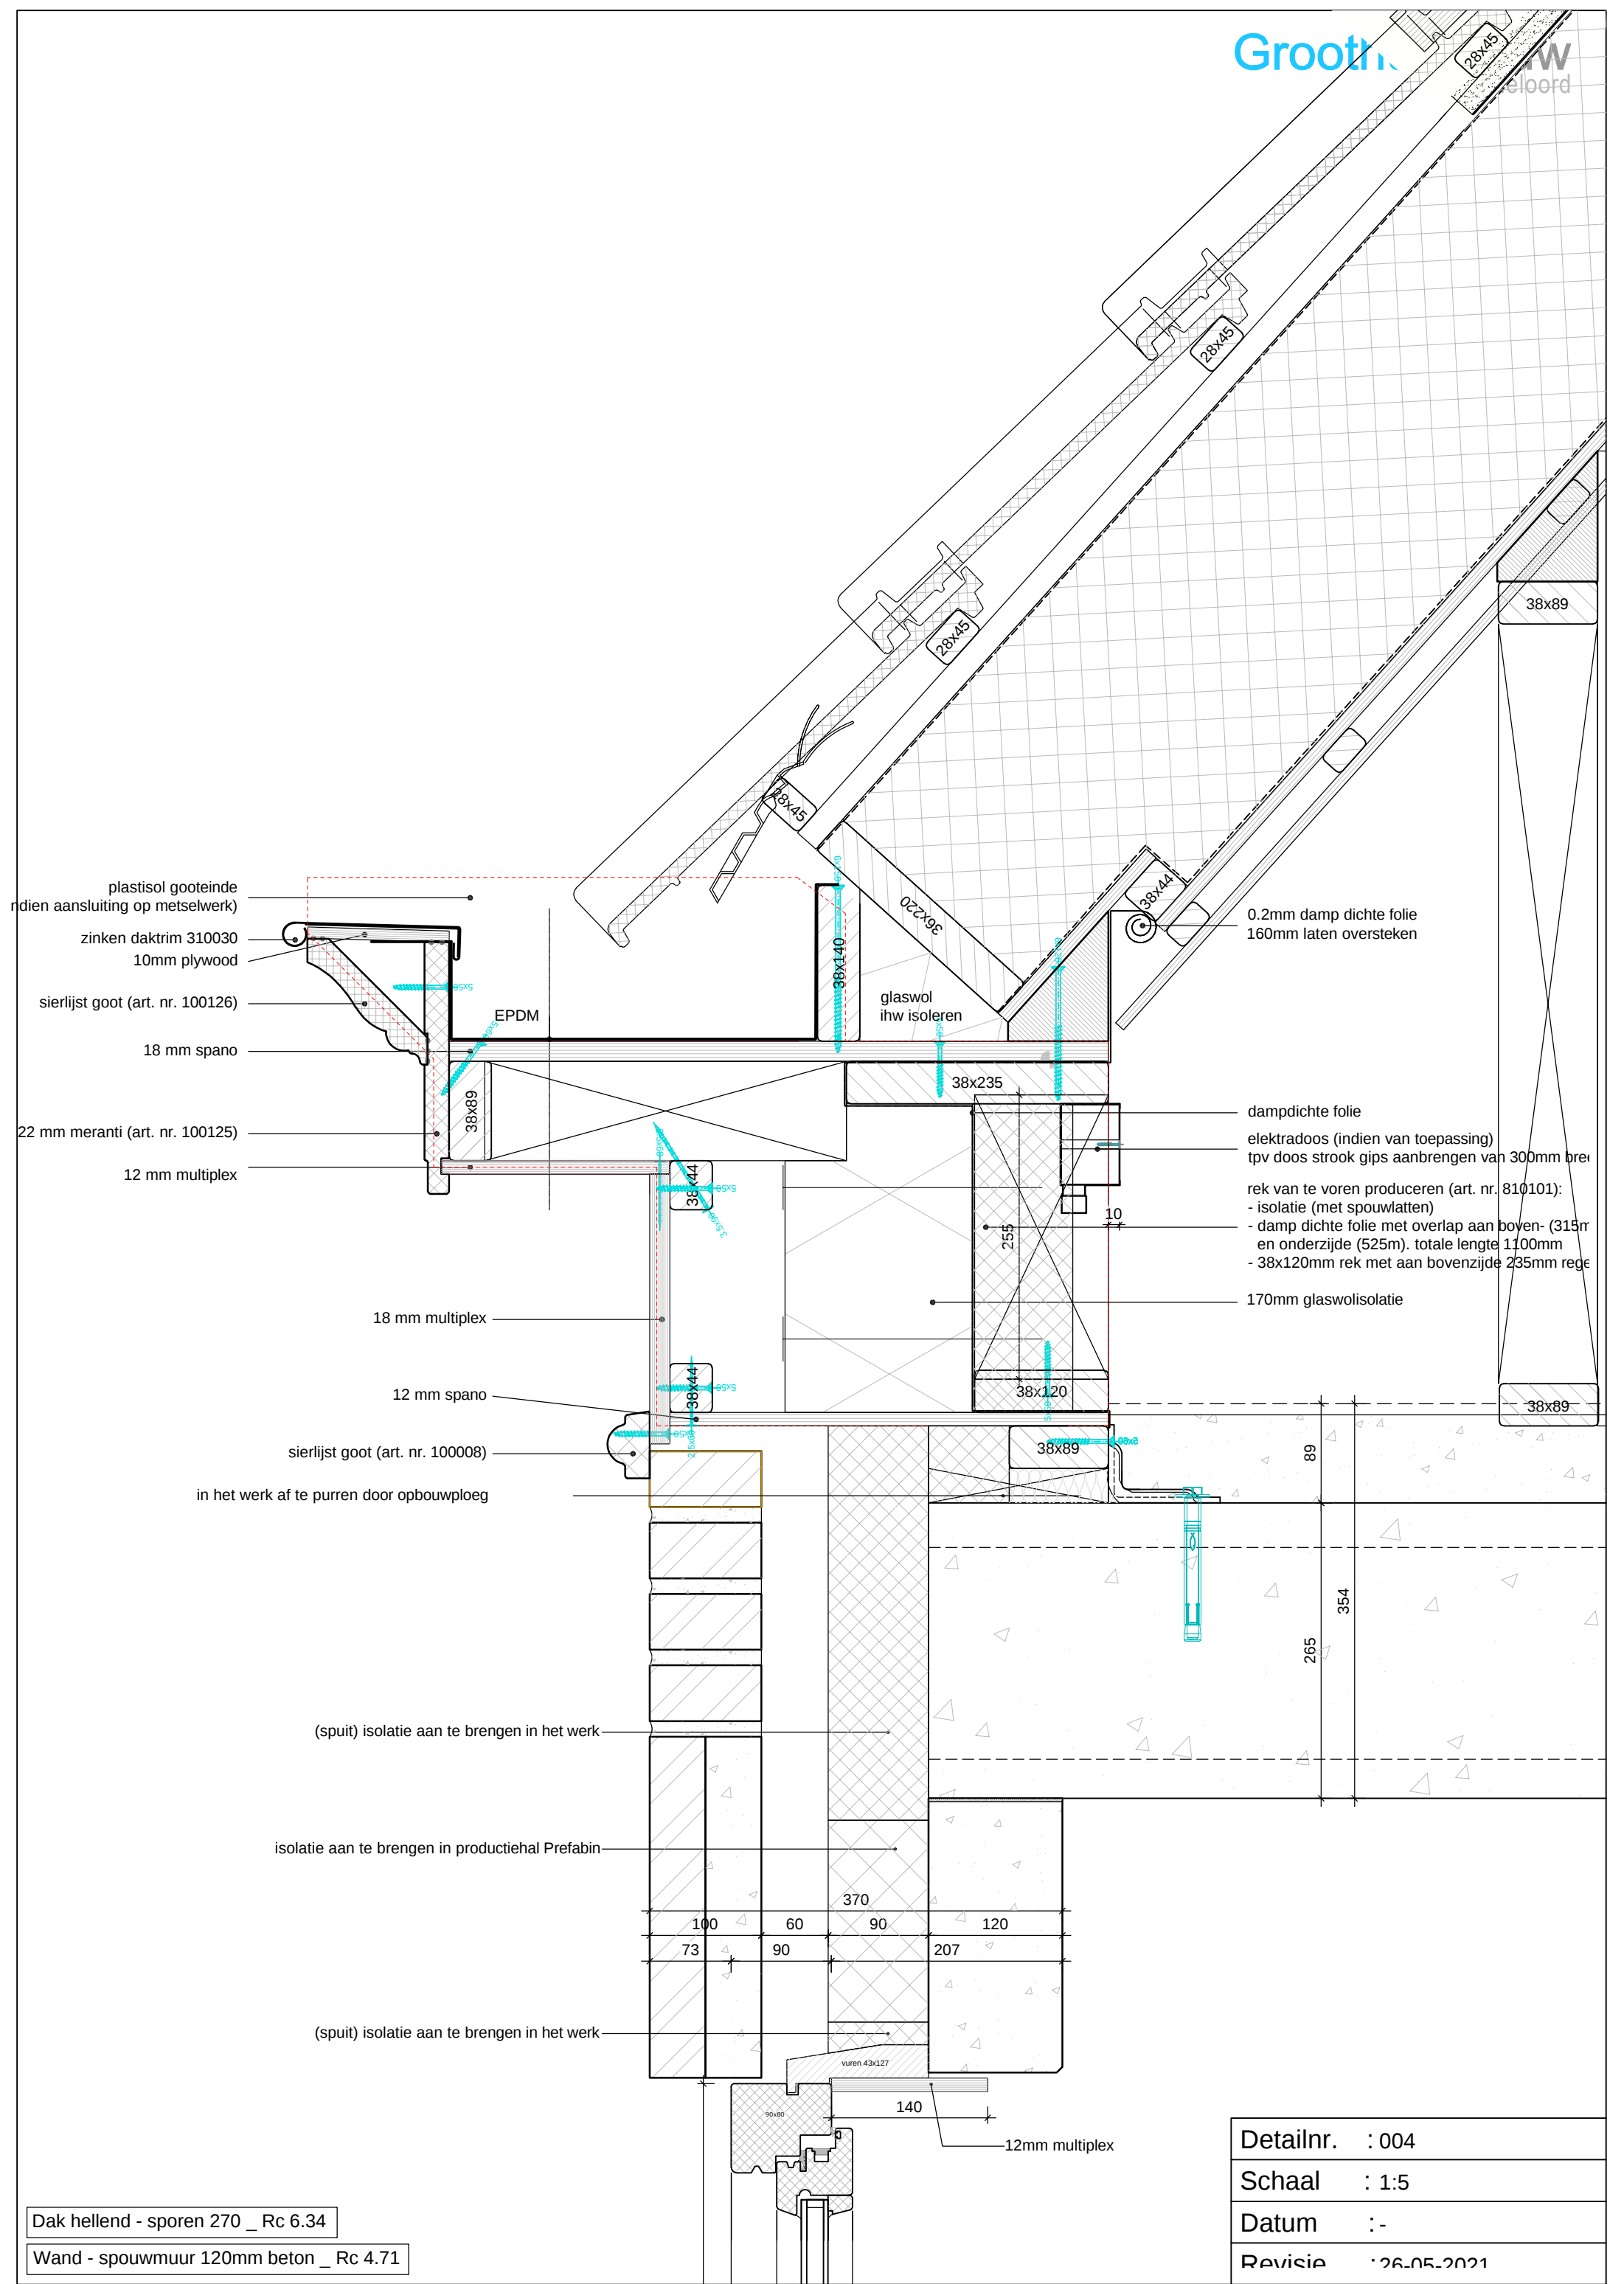

DAKOPBOUW;

- 9.5mm gips -
- rachels -
- 12mm spano -
- damp dichte folie -
- 36x270mm sporen -
- (incl isover systemrol 400 isolatie) -
- damp open mandragende folie -
- 22x38mm tengels -
- 28x25mm panlatten -
- keramische pan -

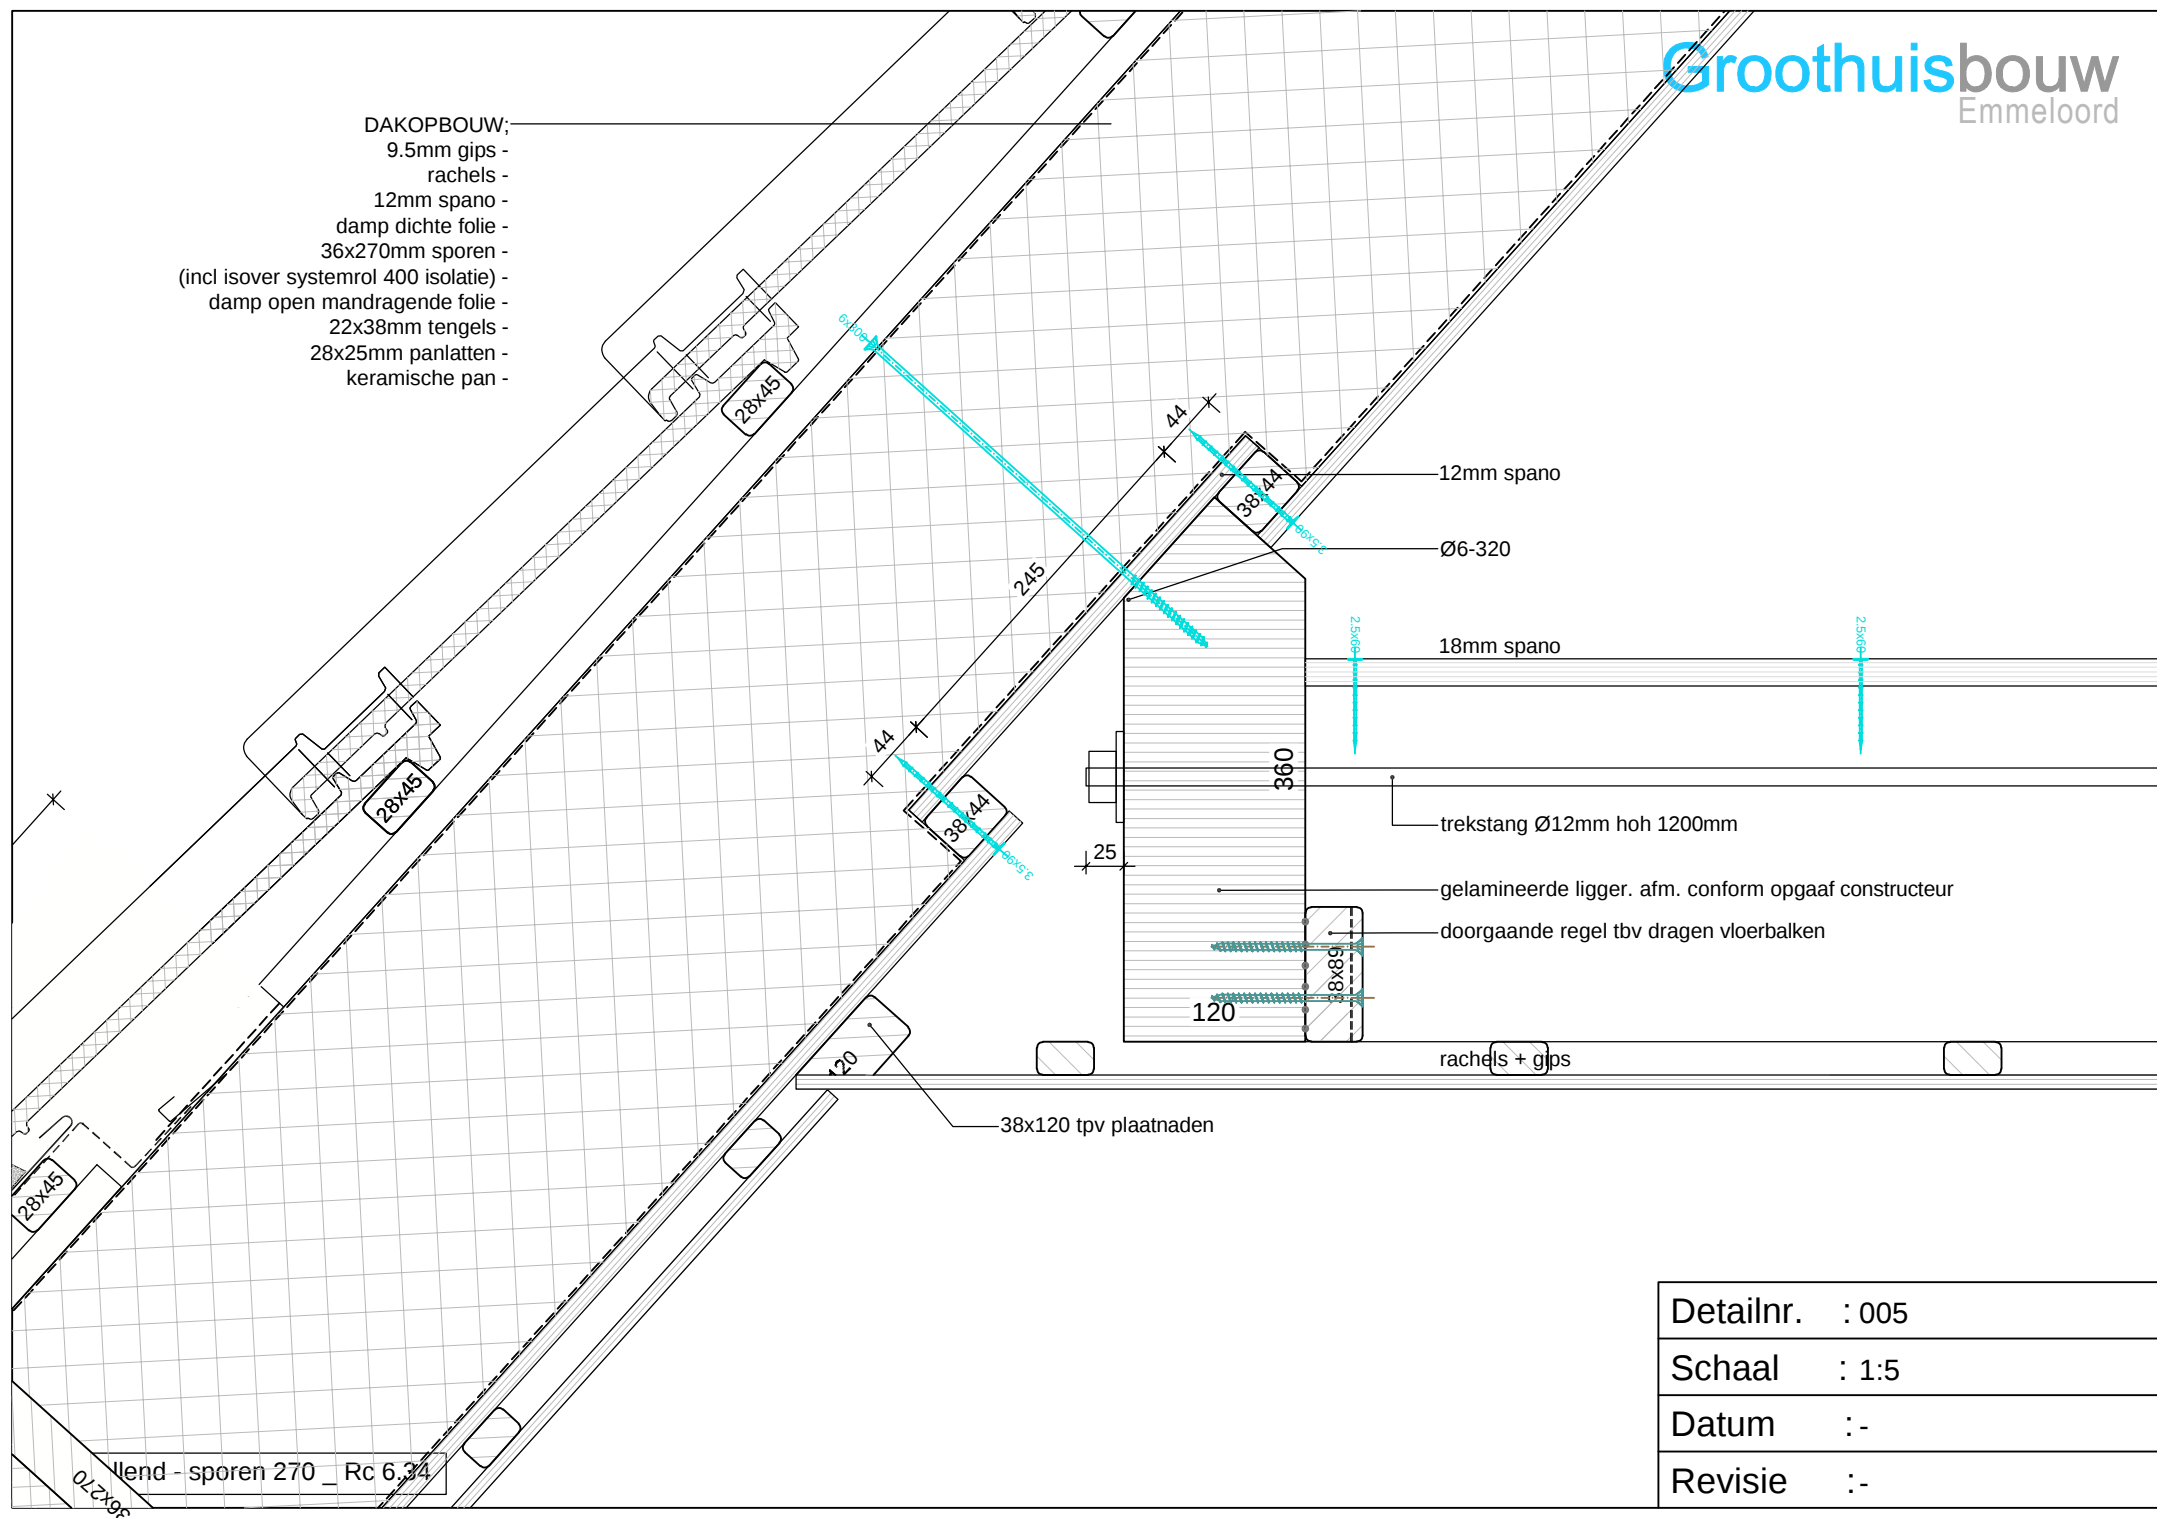


Detailnr. : 005

Schaal : 1:5

Datum :-

Revisie :-

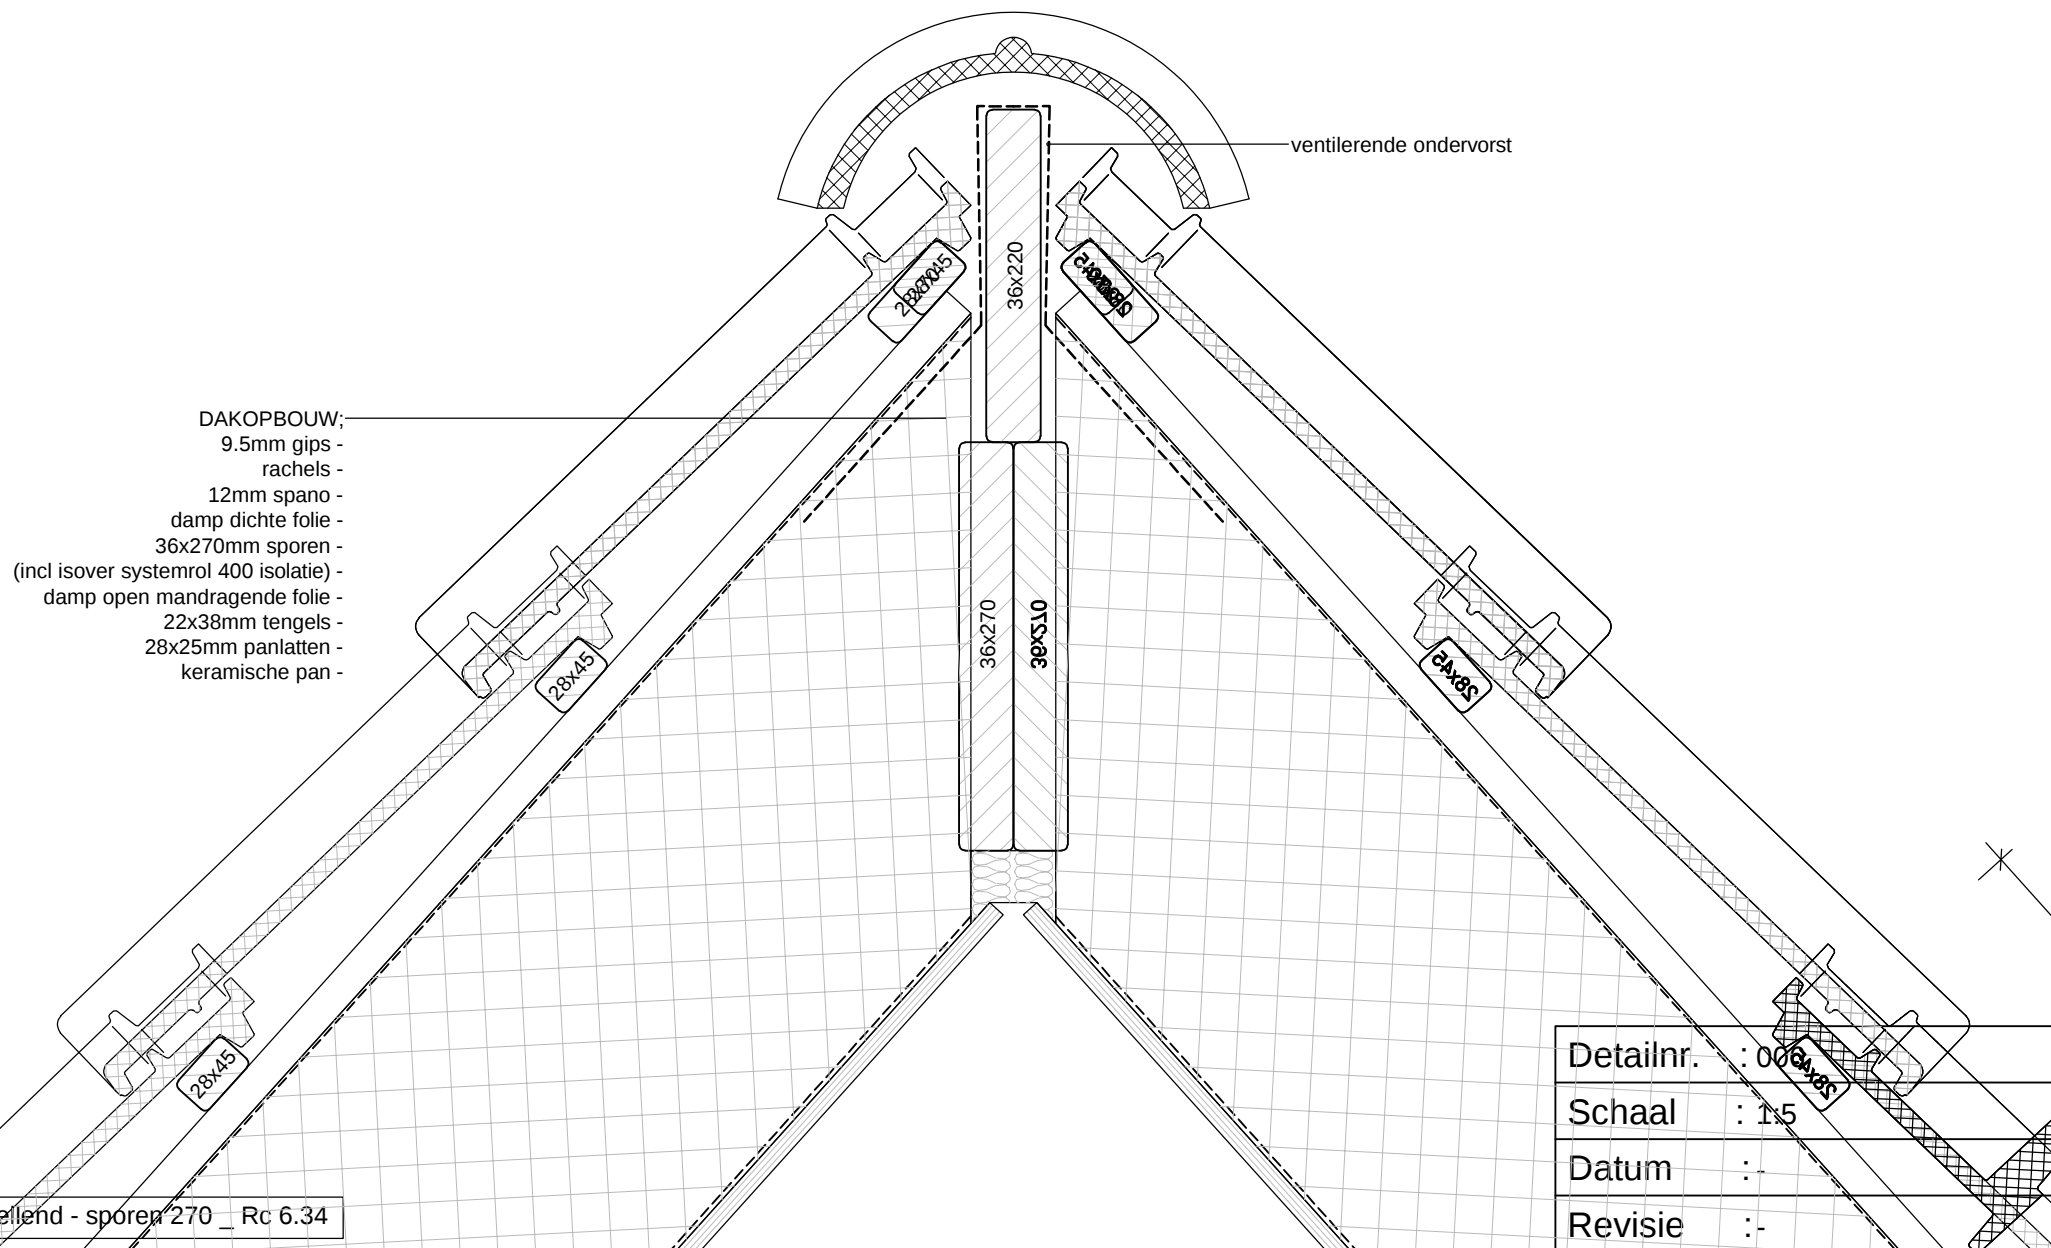

Wand - spouwmuur 120mm beton _ Rc 4.71
--

Revisie :-

isolatie aan te brengen in productiehal Emmeloord

in het werk af te purren door opbouwploeg


(spuit) isolatie aan te brengen in het werk

isolatie aan te brengen in productiehal Prefabin

(spuit) isolatie aan te brengen in het werk

VLOEROPBOUW:
kanaalplaatvloer -
cd vloer -
afwerking -

Wand - spouwmuur 120mm beton _ Rc 4.71

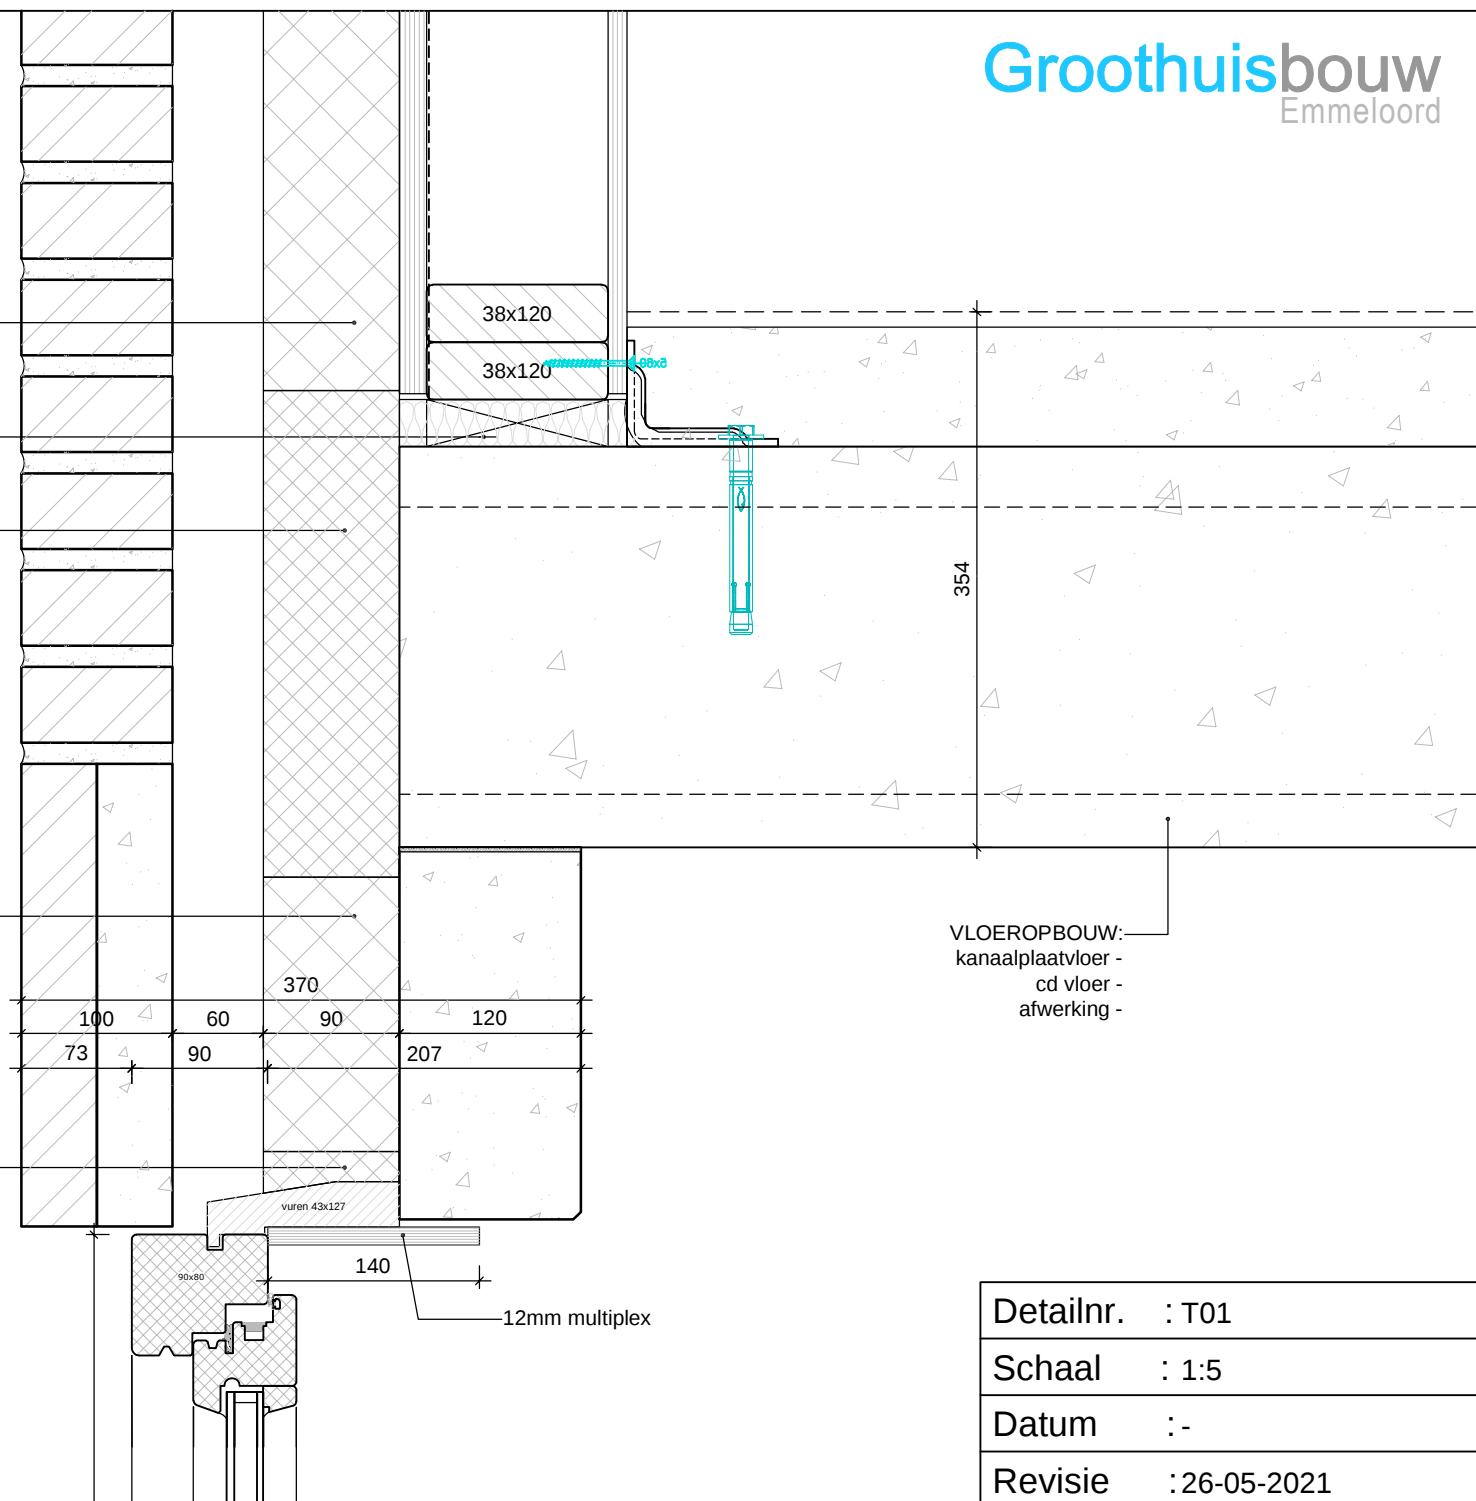



Detailnr. : T01

Schaal : 1:5

Datum : -

Revisie : 26-05-2021

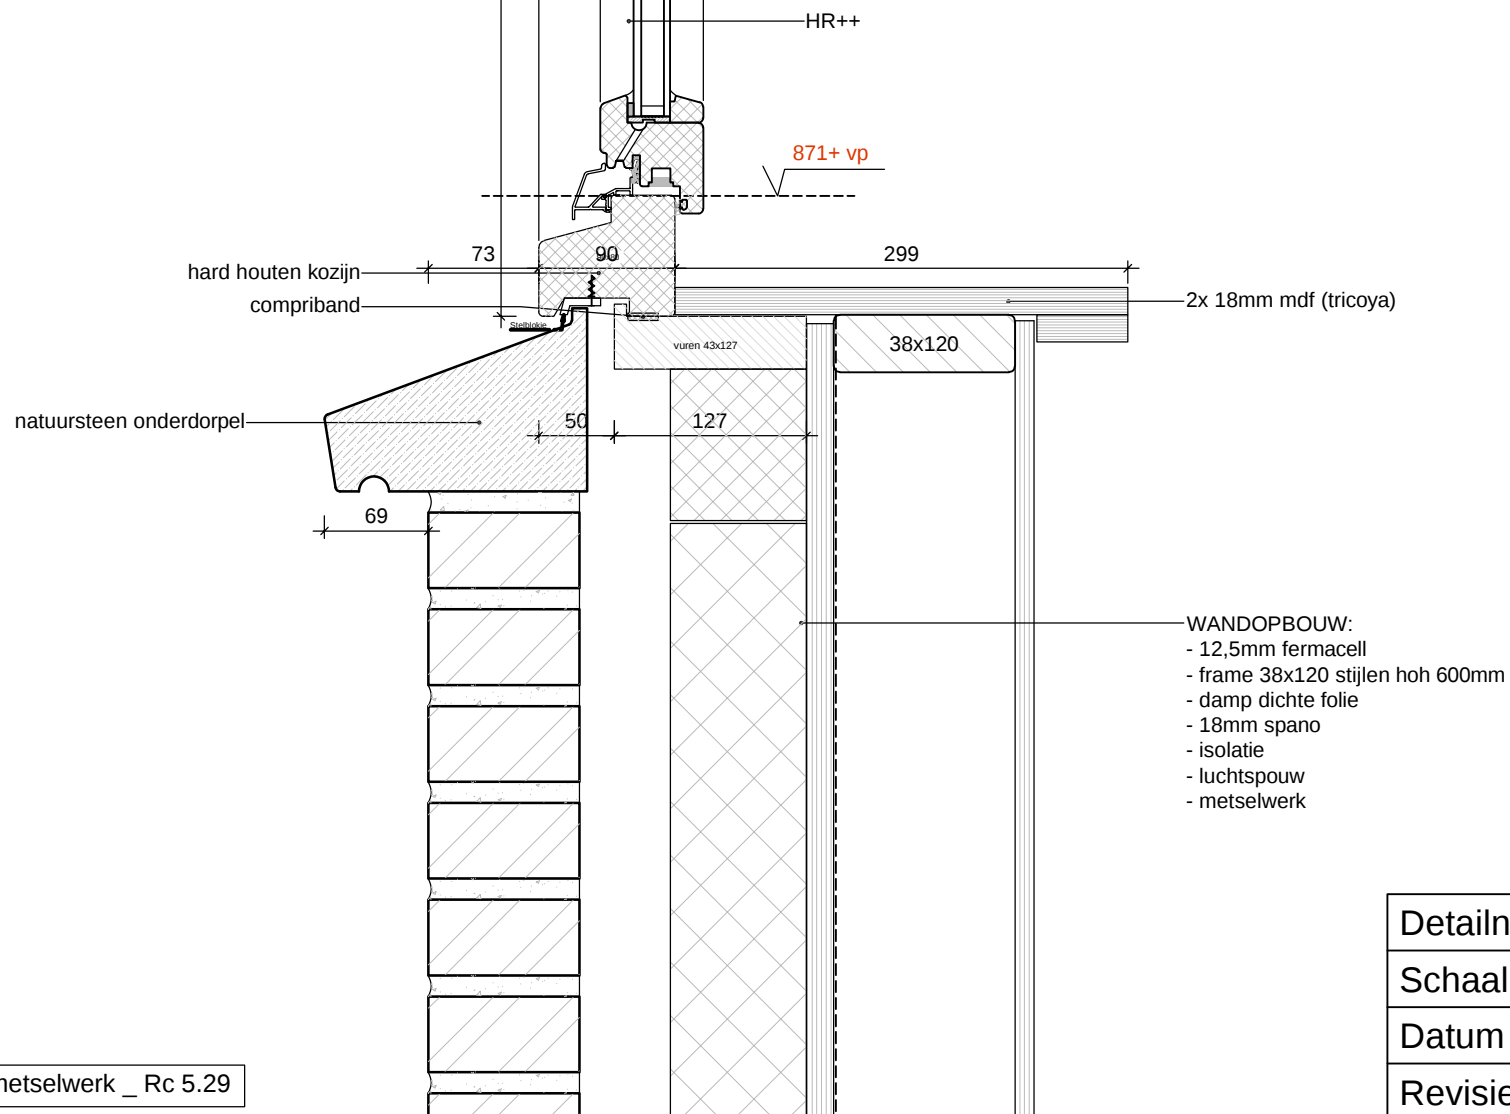

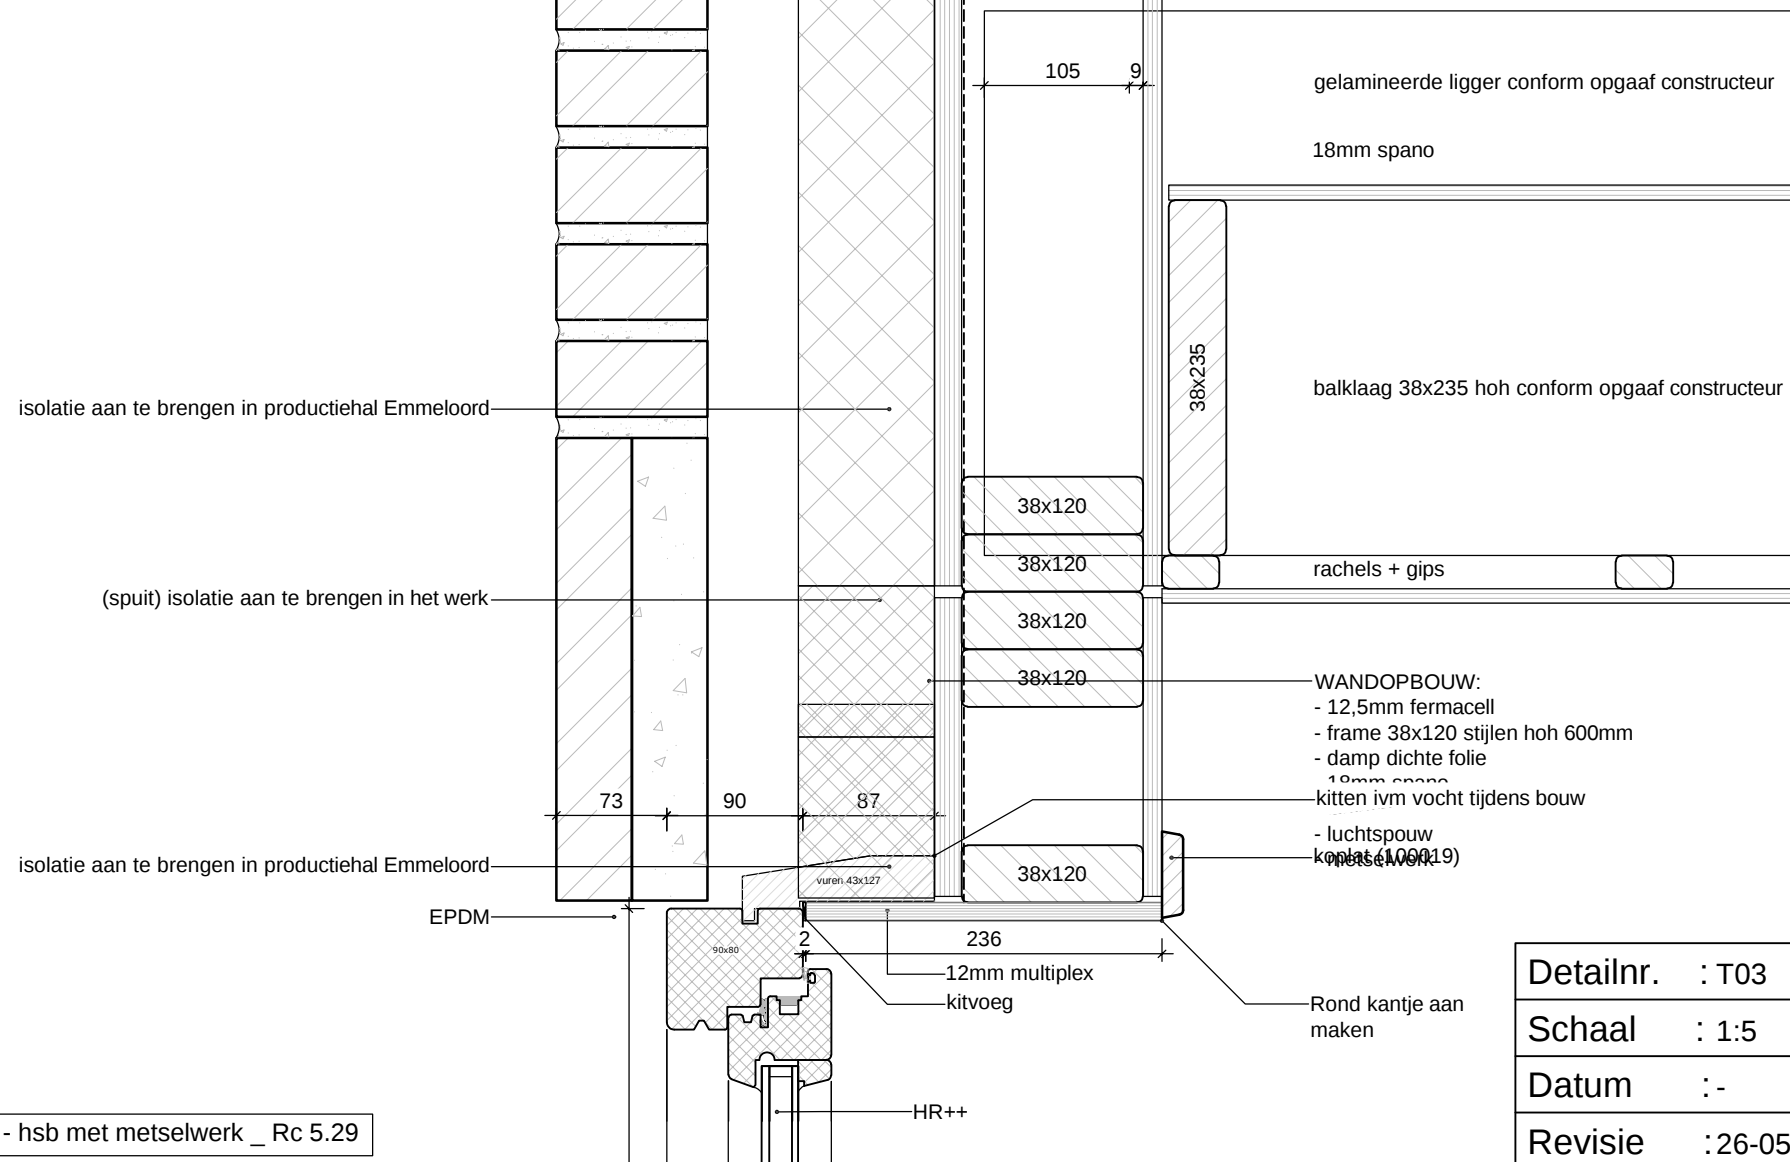

Topgevel - hsb met metselwerk _ Rc 5.29

Detailnr. : T03

Schaal : 1:5

Datum	:-
-------	----

Revisie : 26-05-2021

