


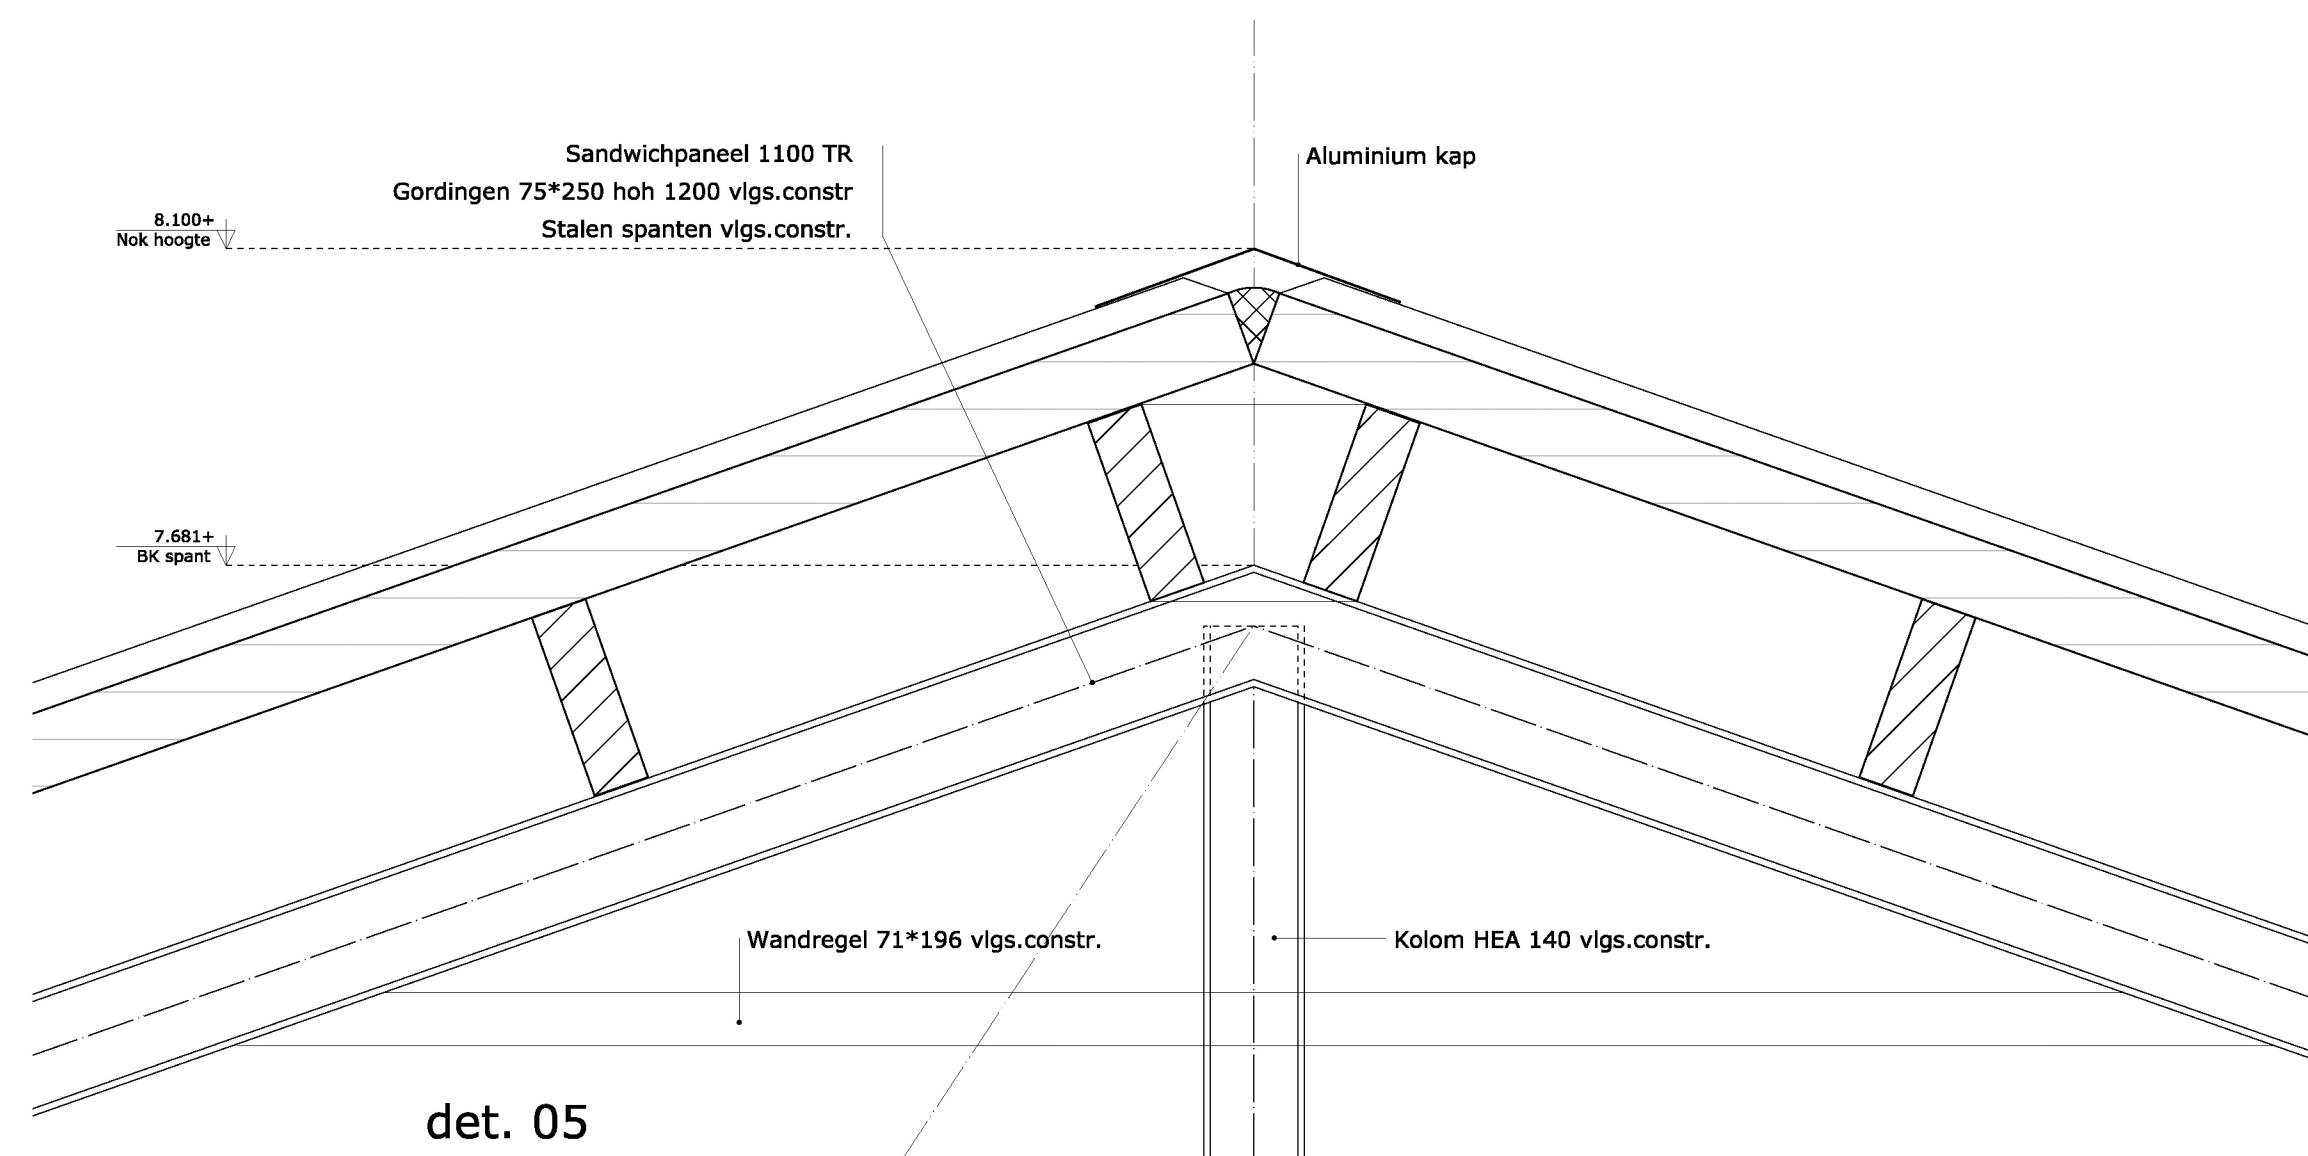


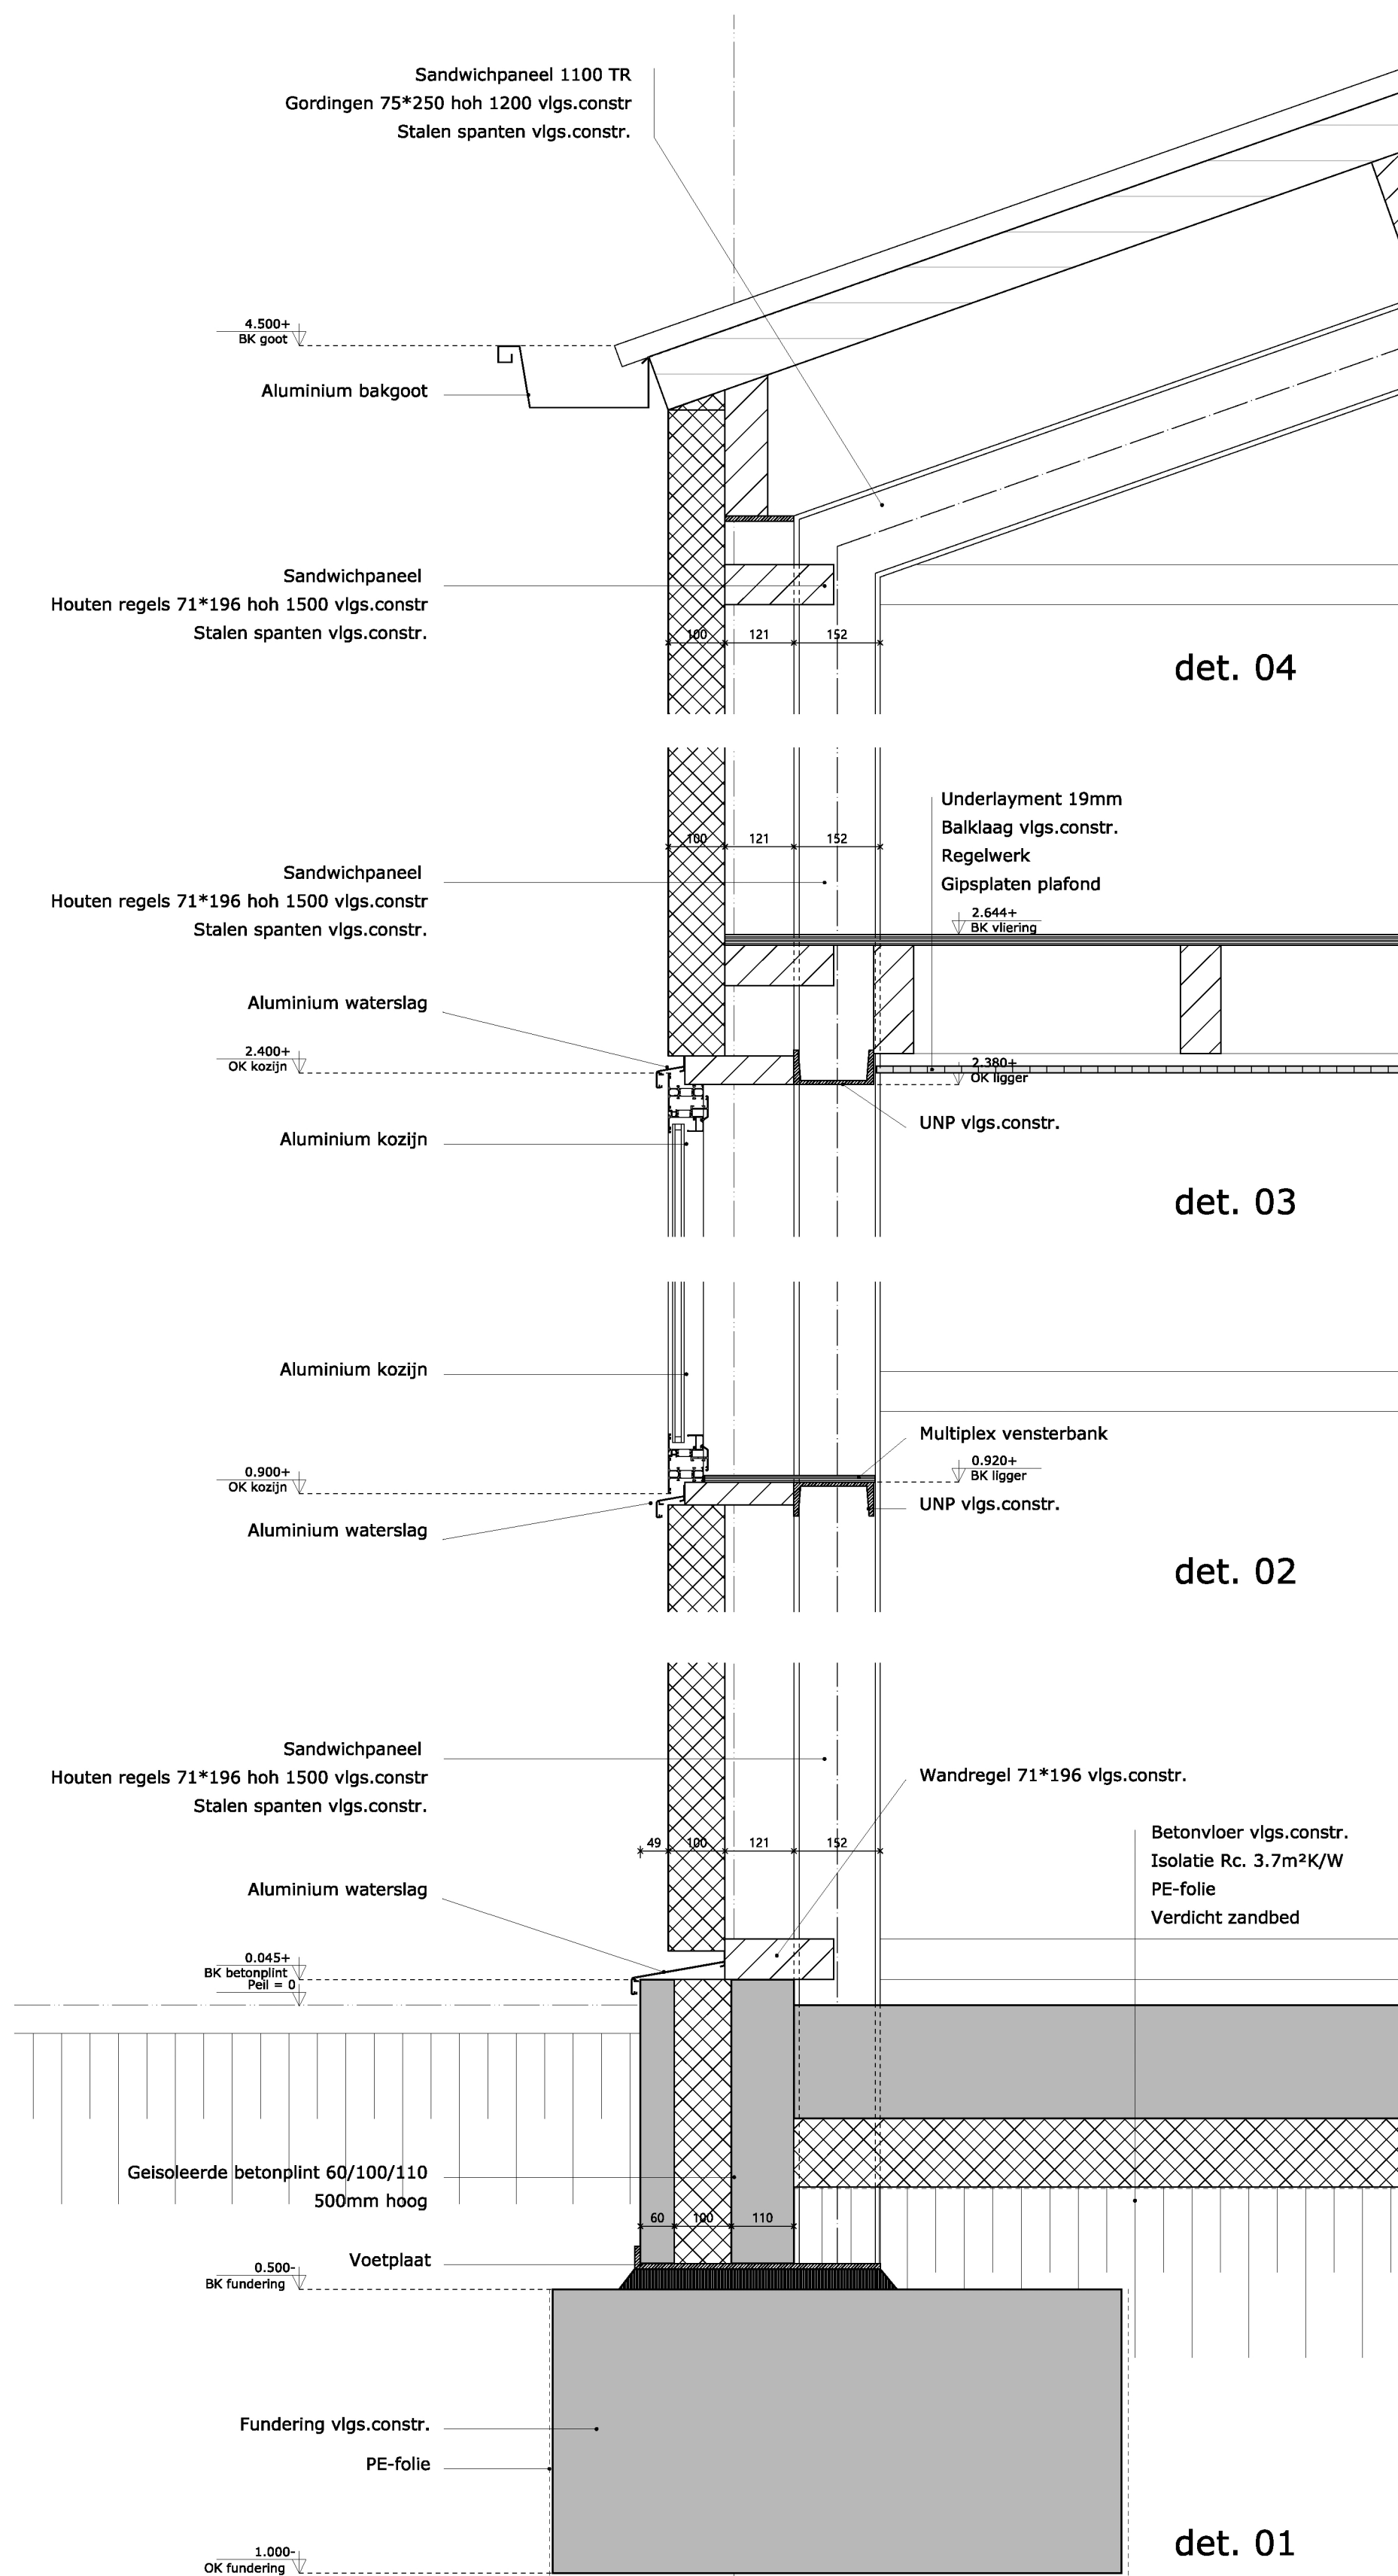


det. 05

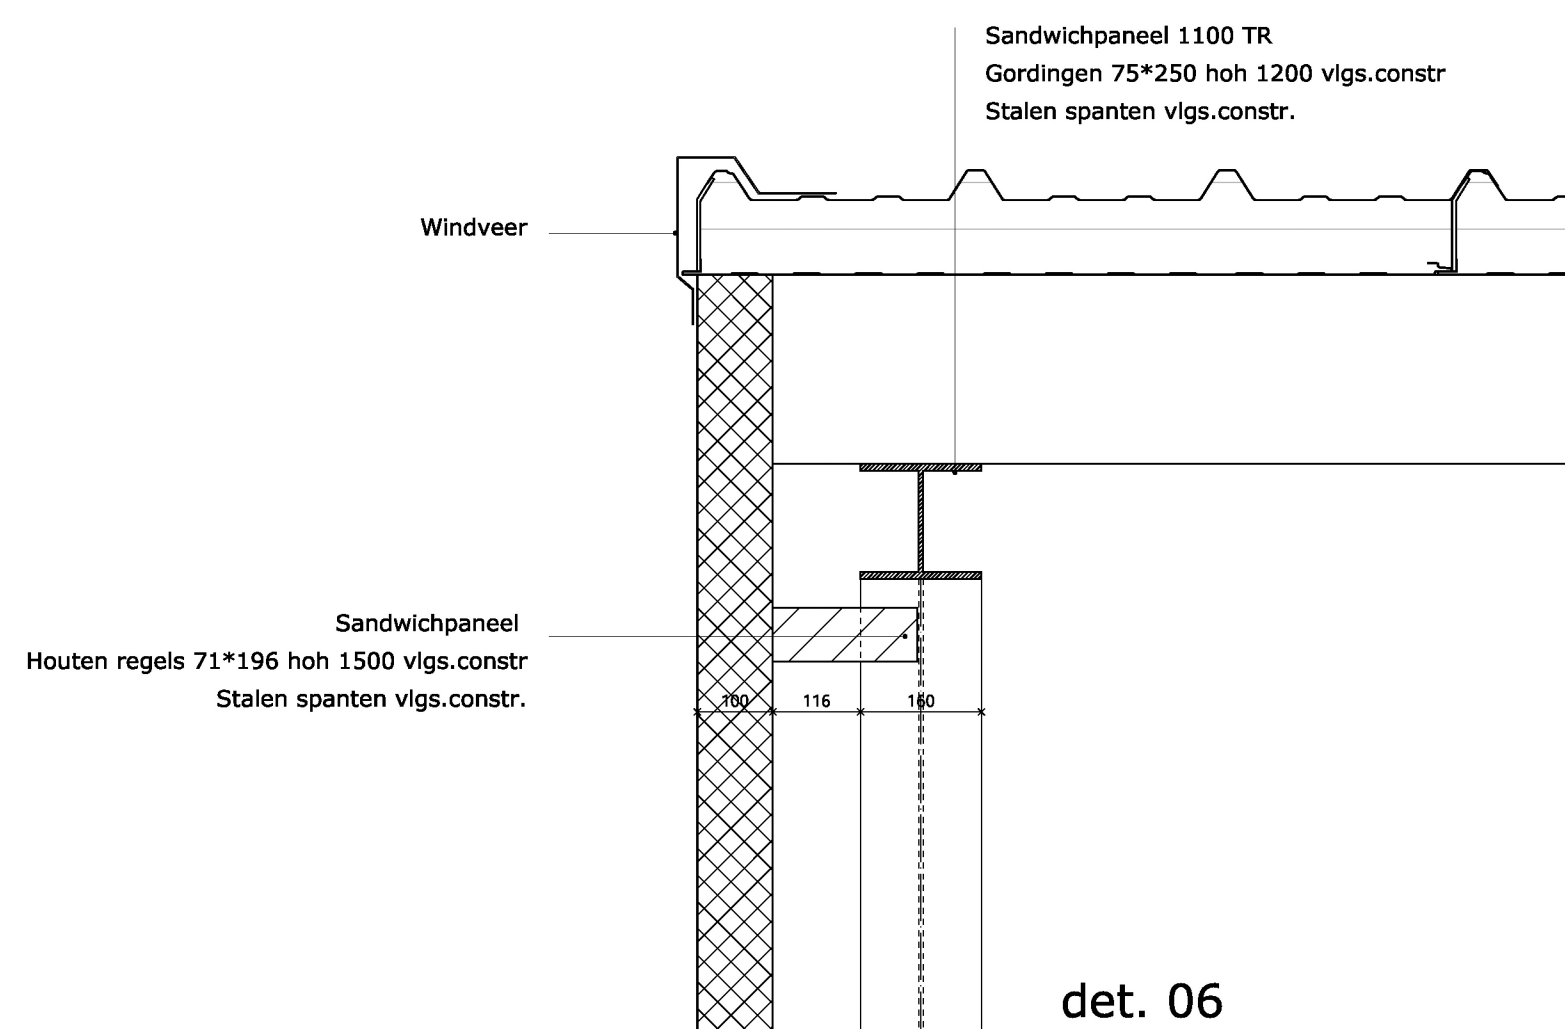


det. 06

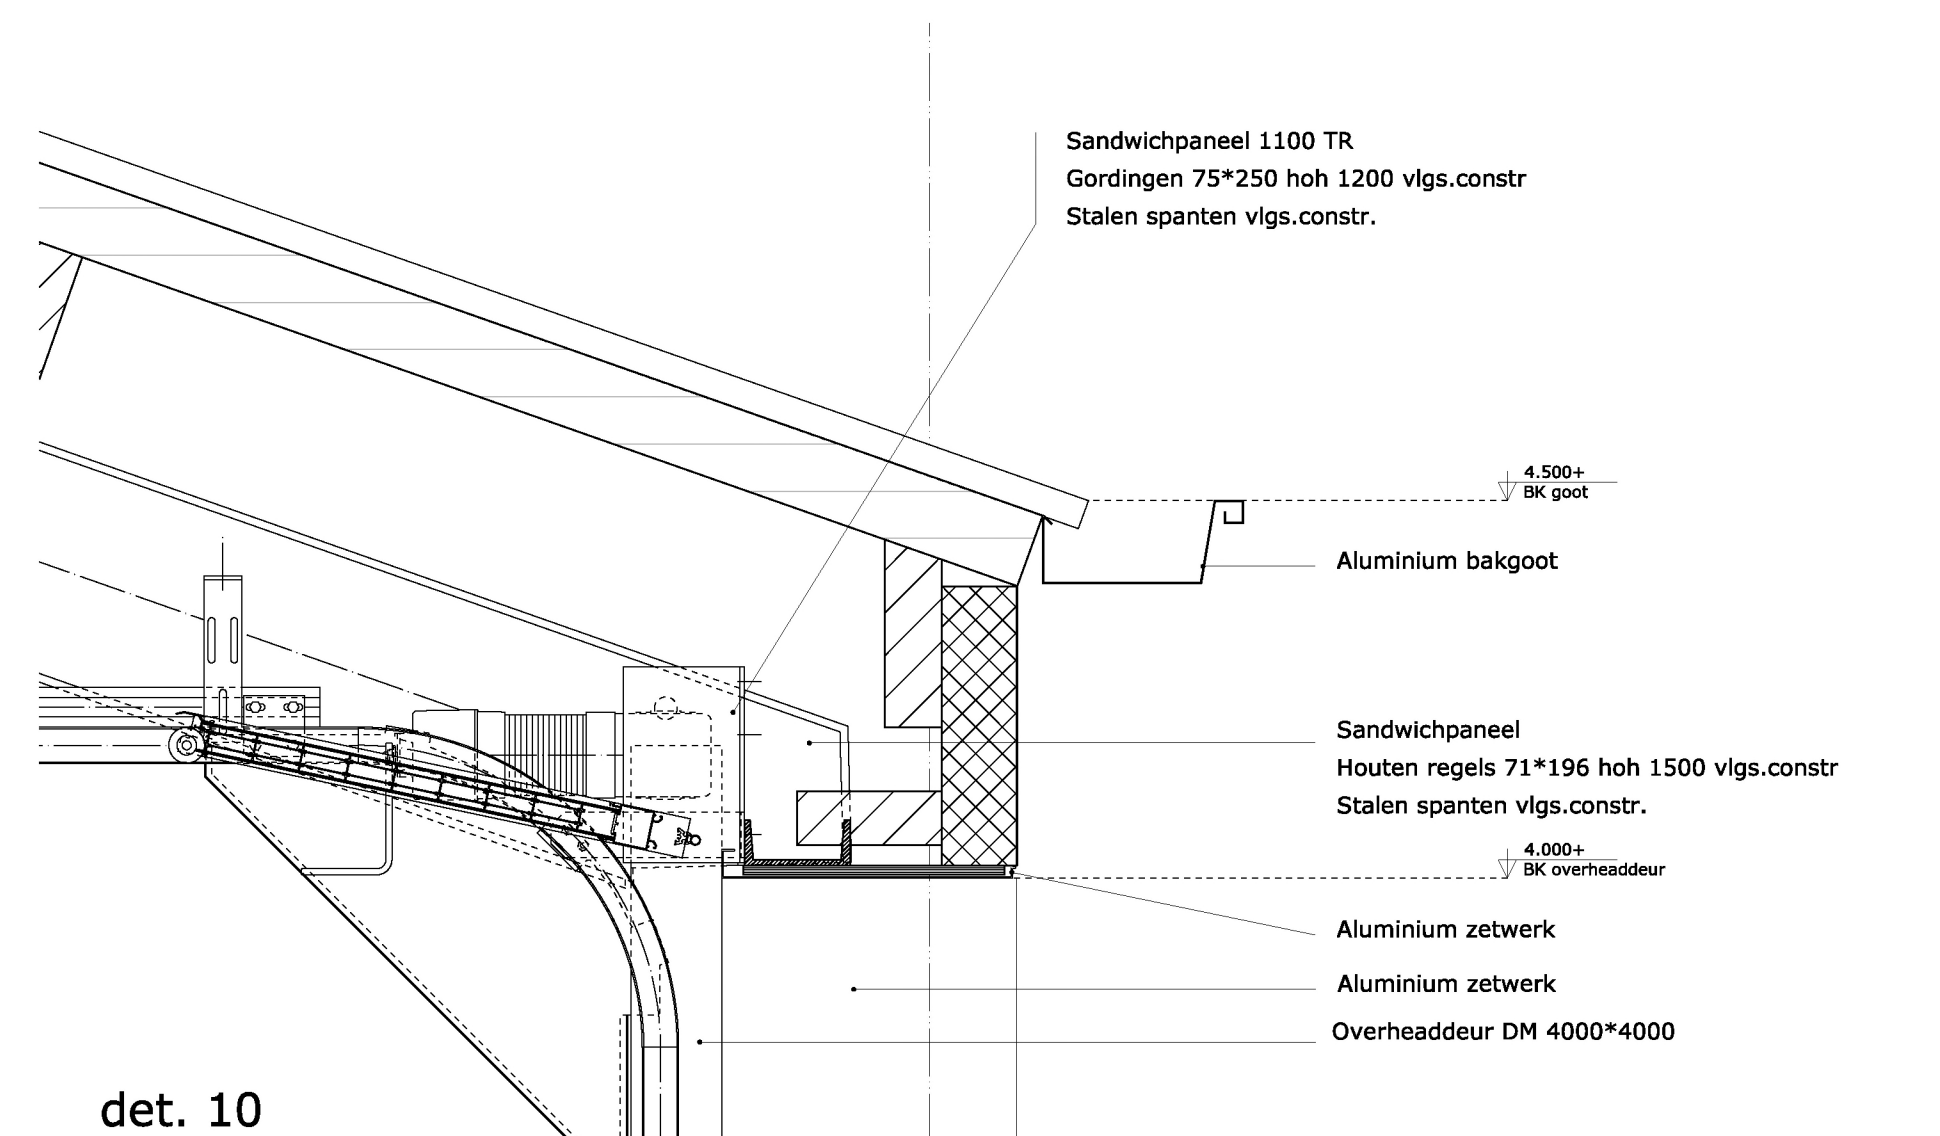


det. 10

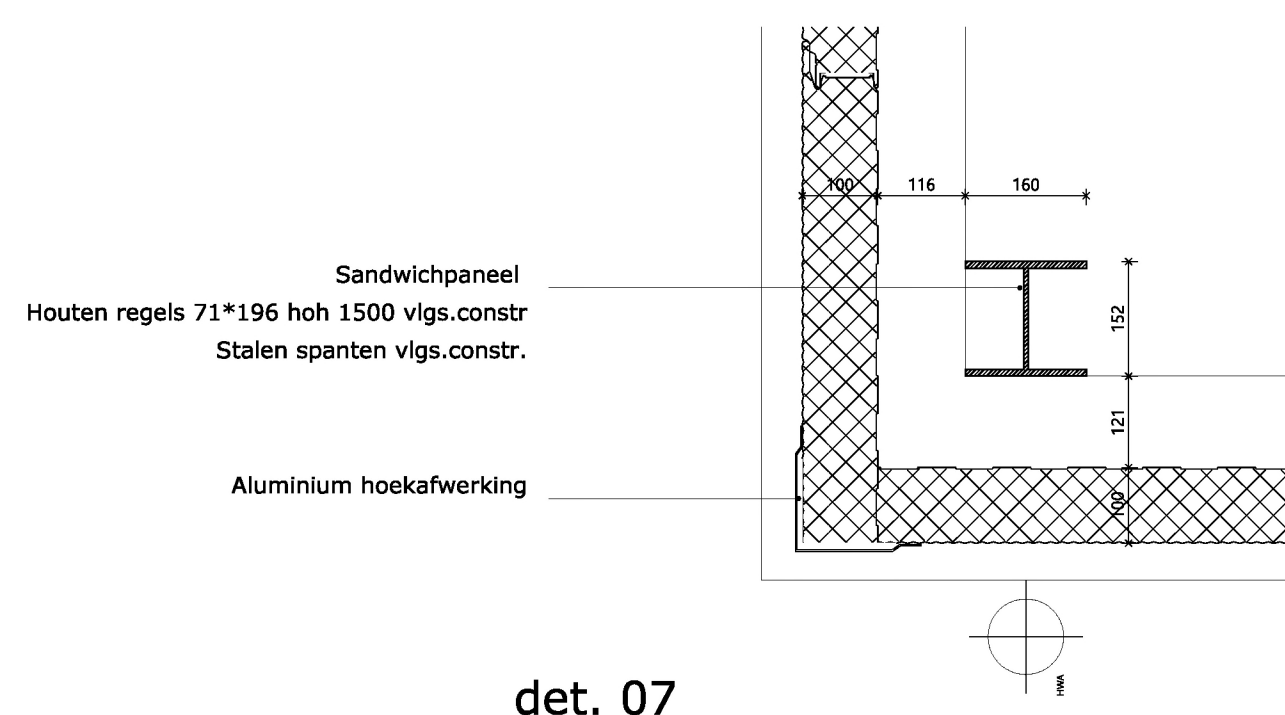

det. 07

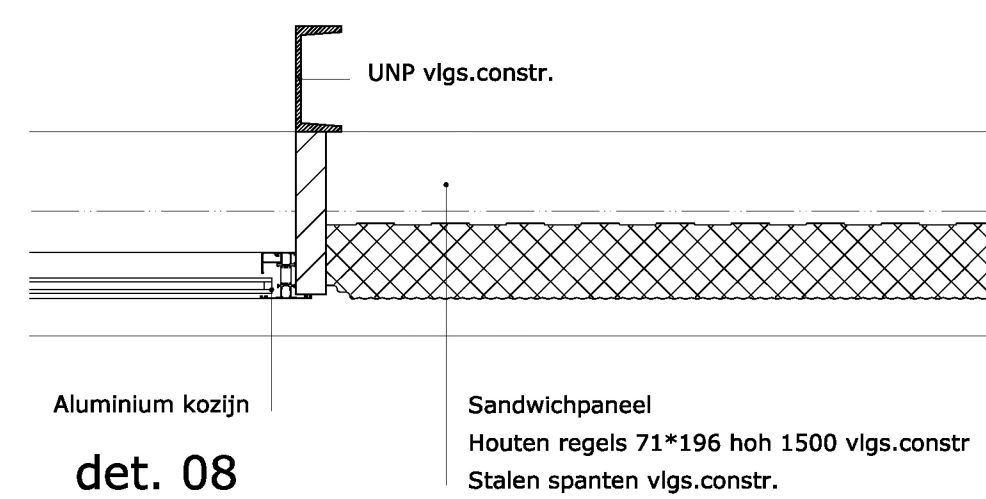

det. 08

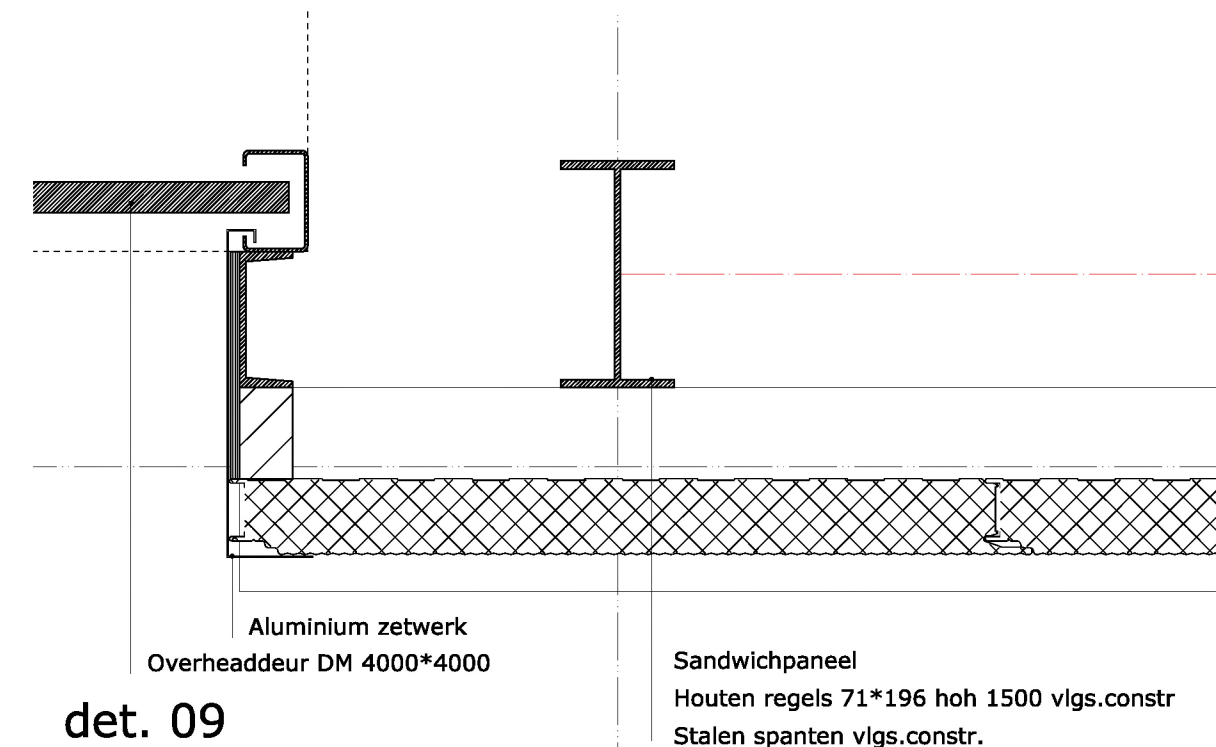

det. 09

Alle maten in het werk te controleren cq op te nemen

Bestektekening

Principe details

Dossier:	Blad:	Schaal:	Get. / gew.
2004	03	1:10	23-03-2021
Project:			25-03-2021
Nieuwbouw loods Witveldweg te Grubbenvorst			
Opdrachtgever: Stichting Bouwhal Grubbenvorst Tel:06-18414109 E-mail:p.wijnen@wijnen.eu			