


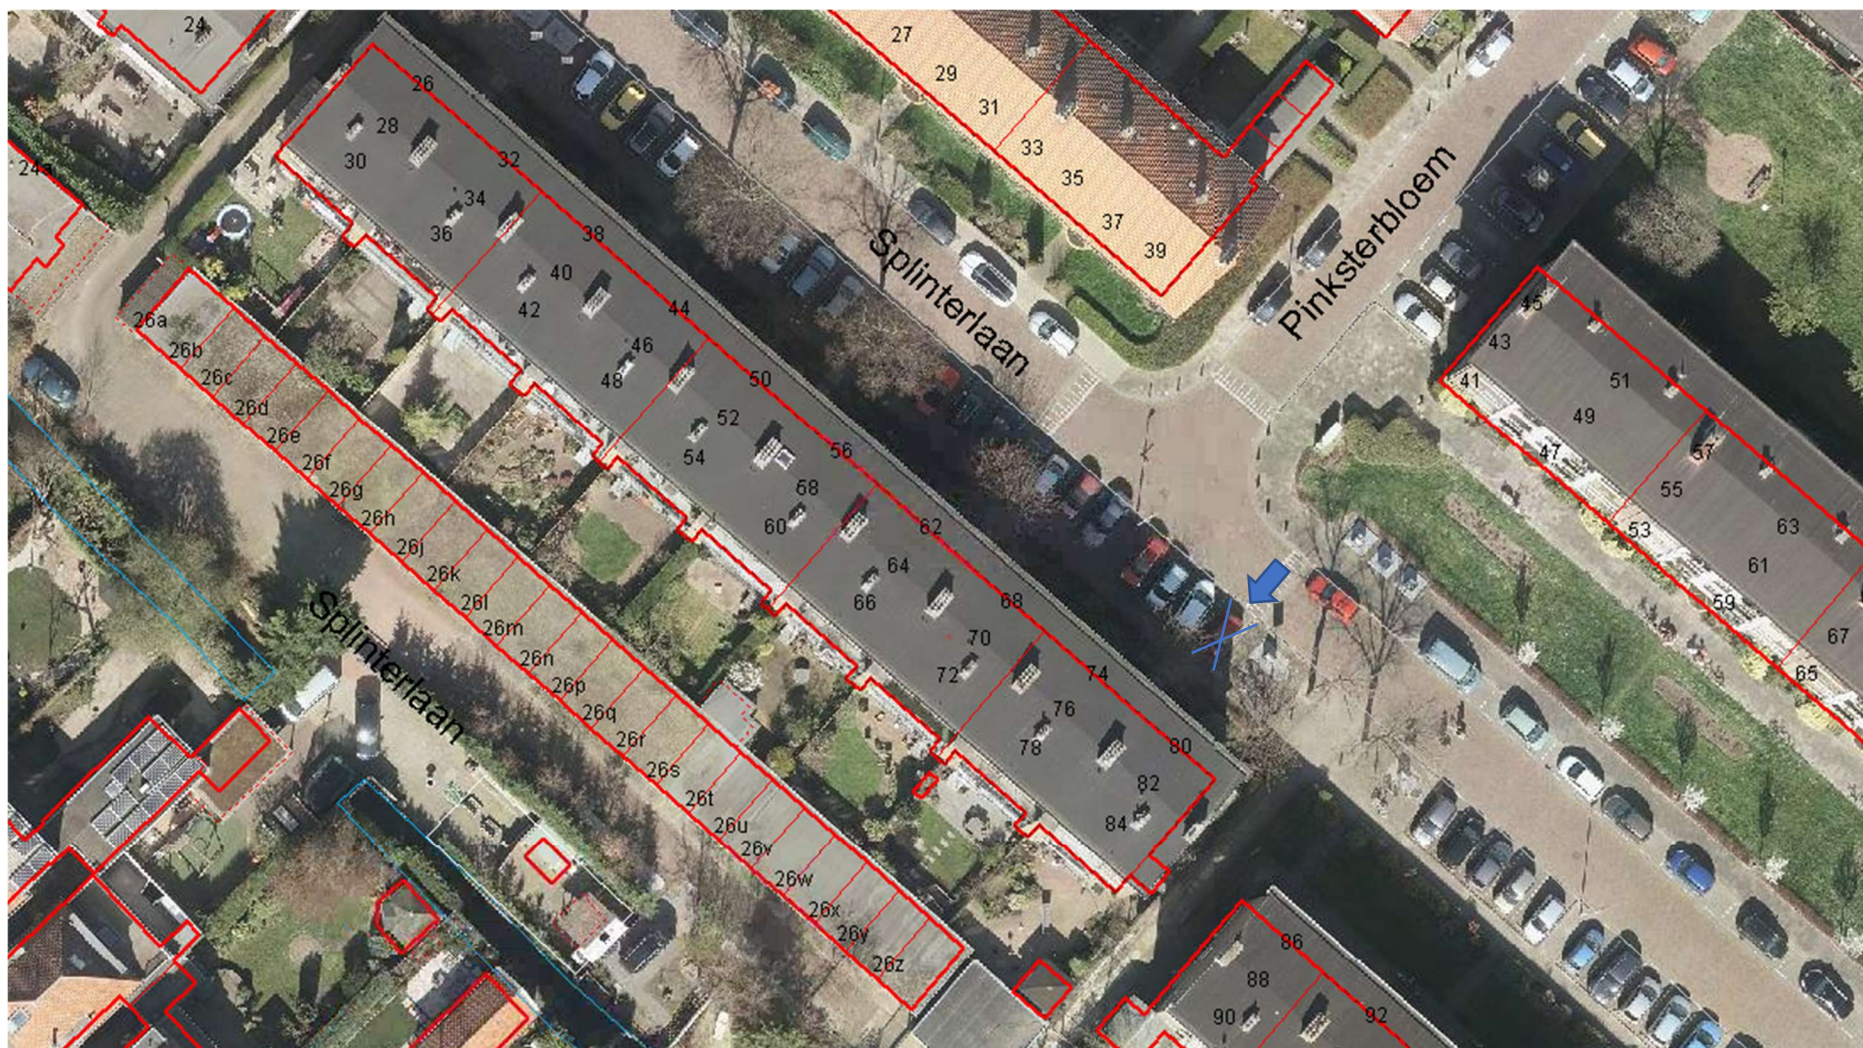

Tekening behorend bij verkeersbesluit Aanleg gereserveerde gehandicaptenparkeerplaats aan de Splinterlaan, Z/21/118153/239722