
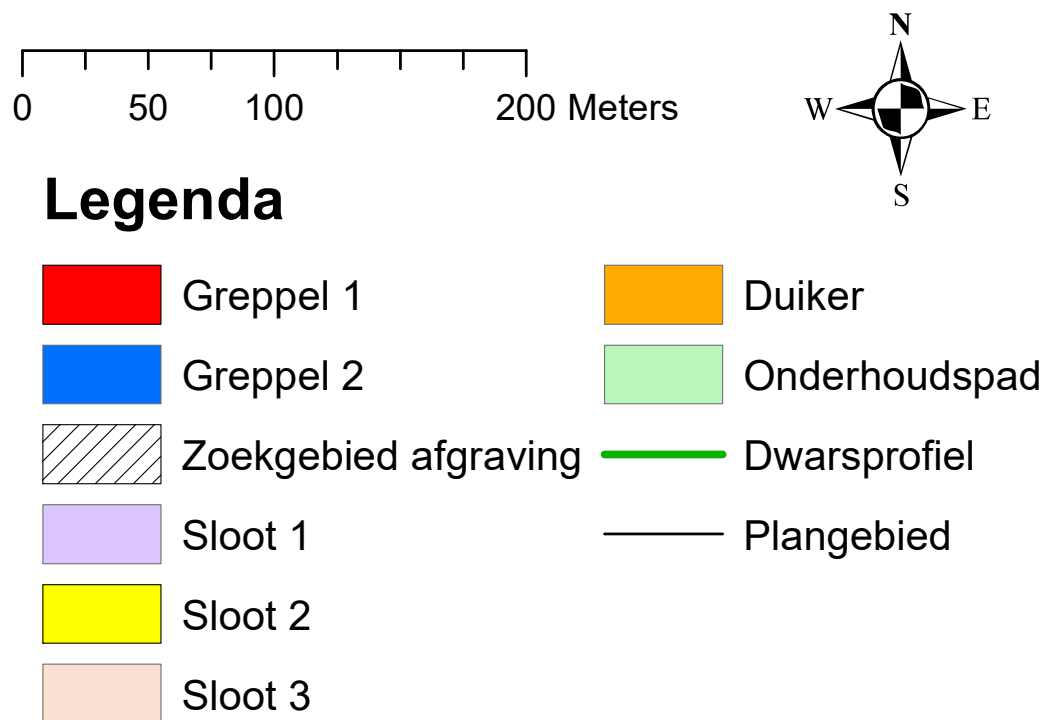
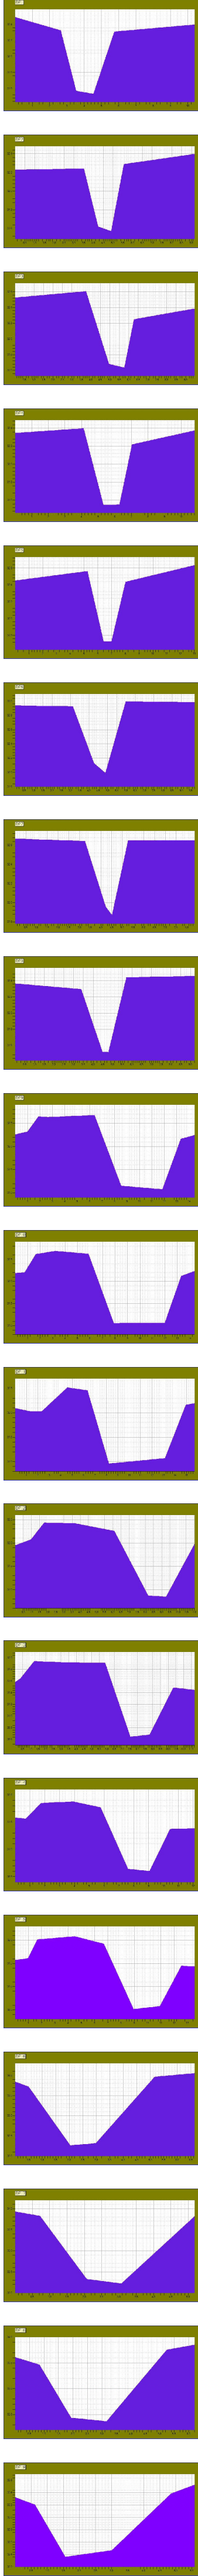


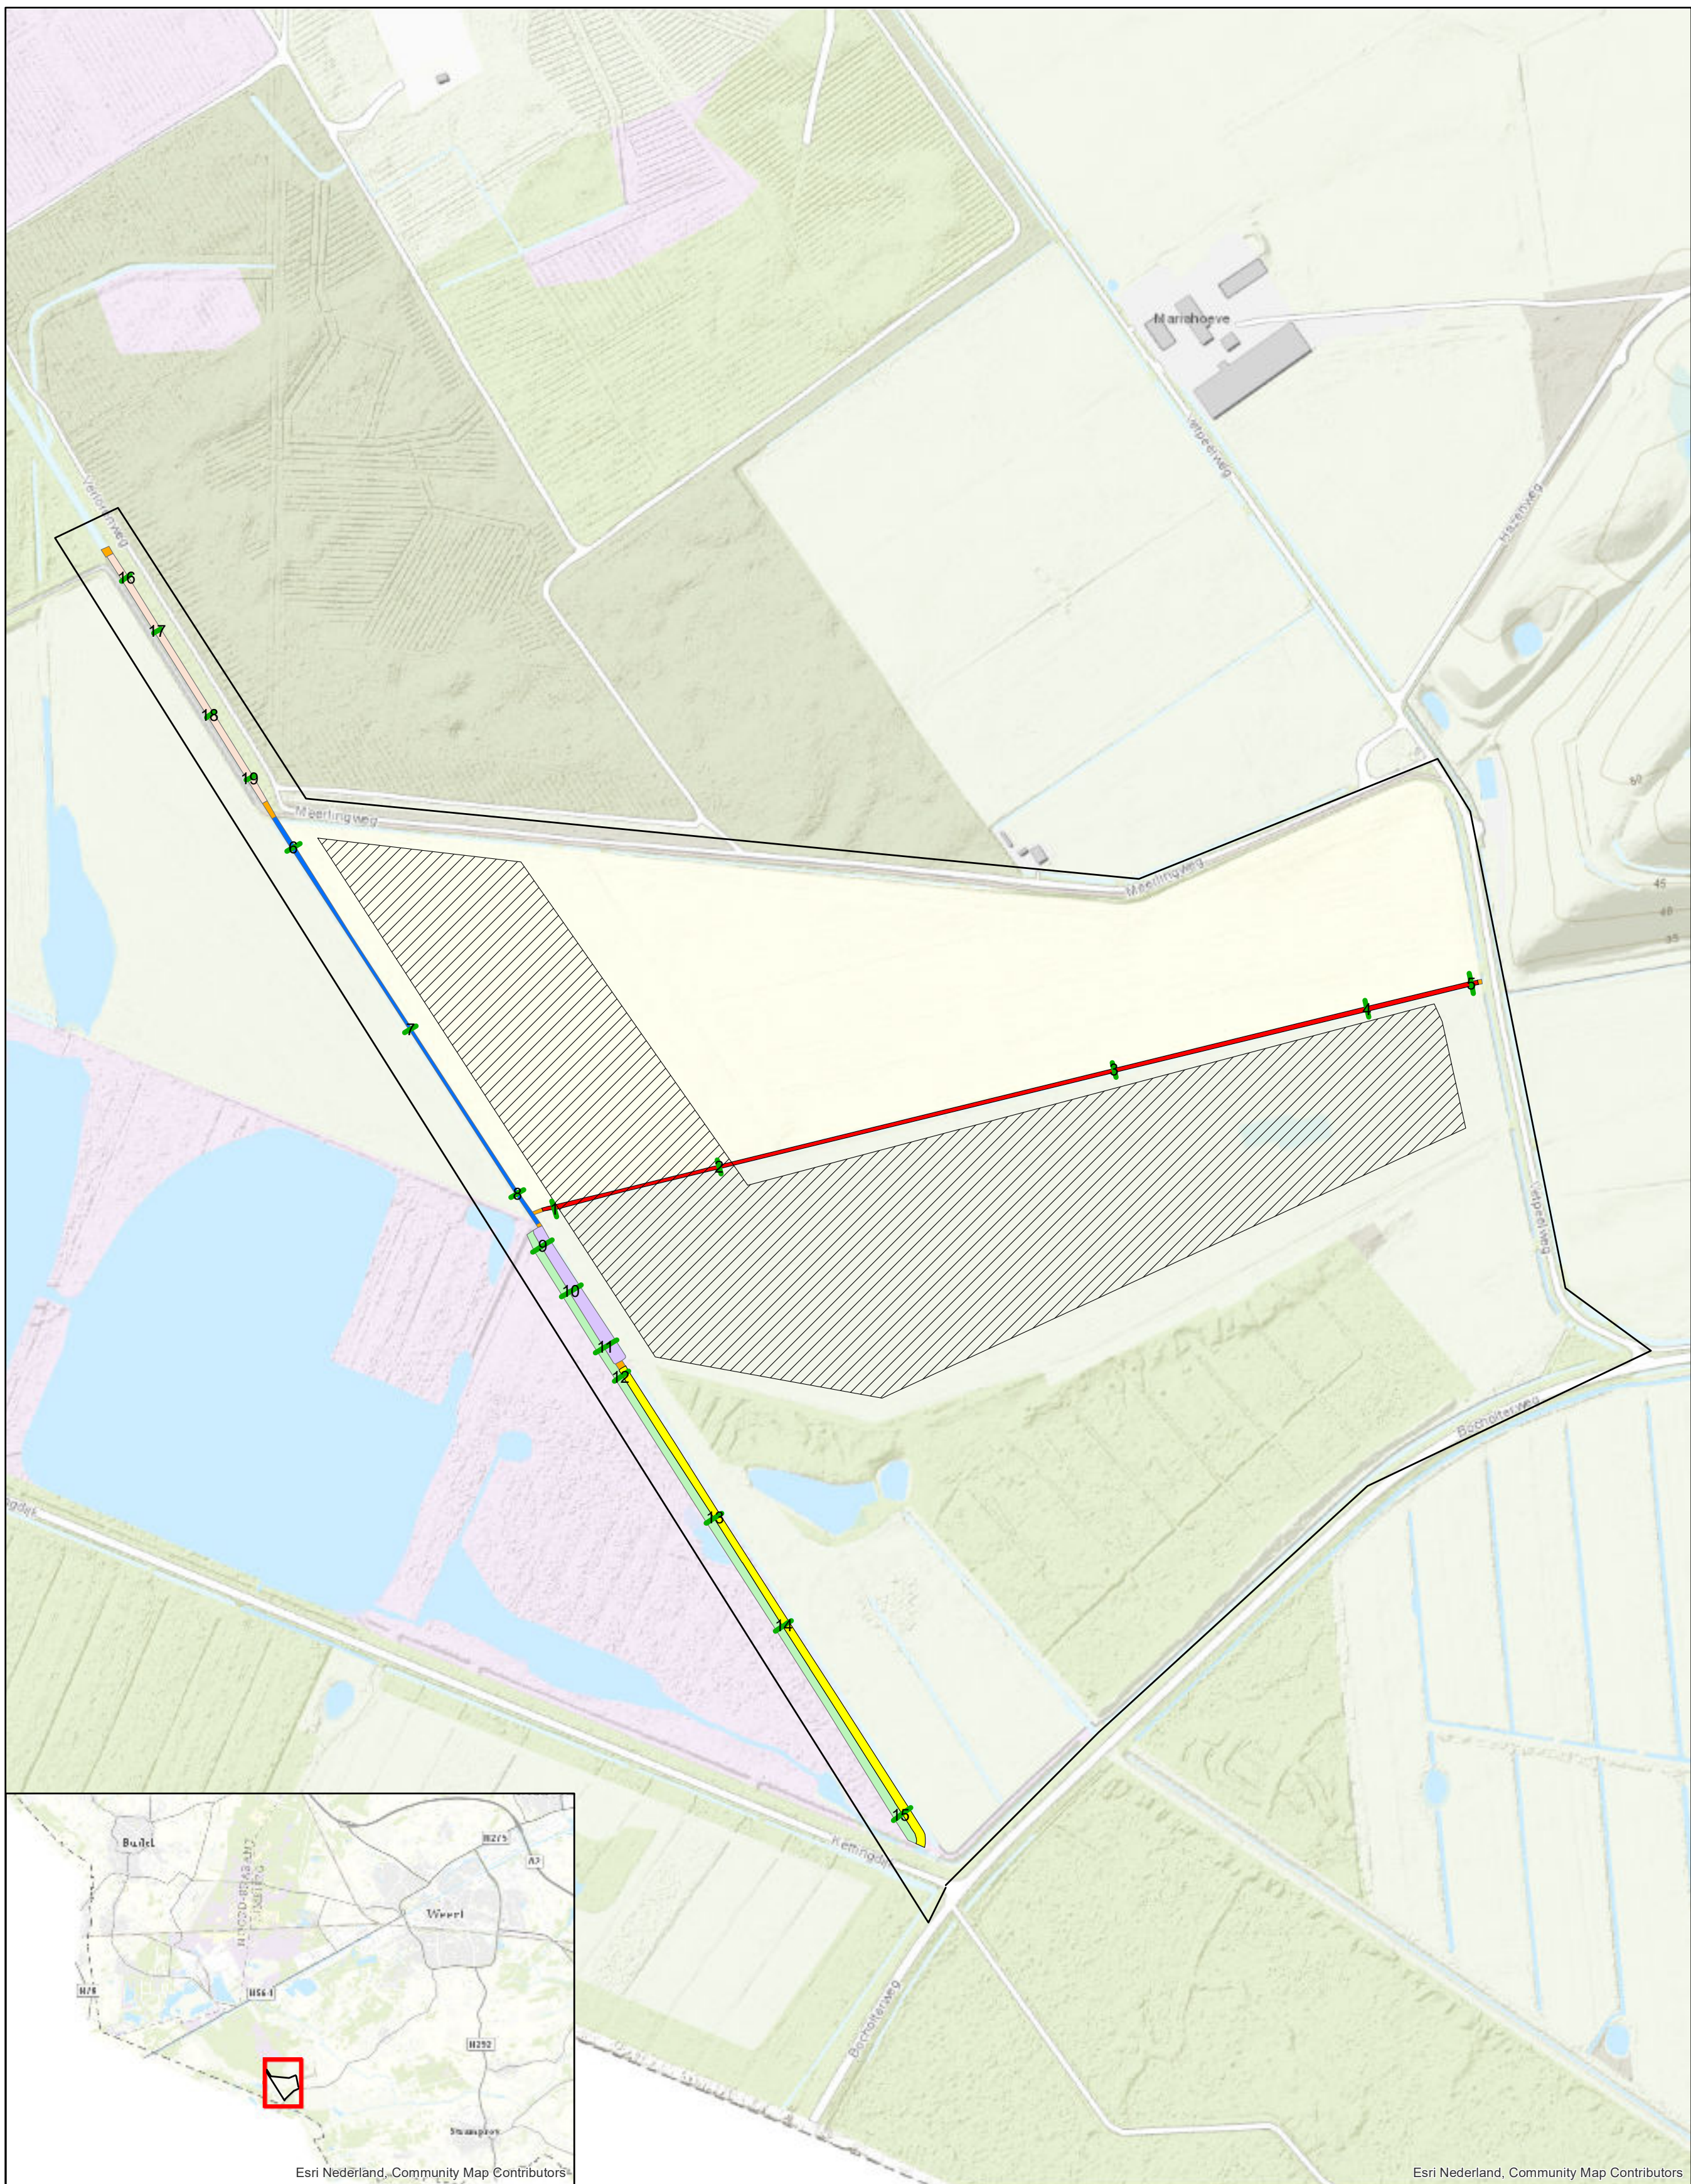

Hydrologische maatregelen Klimaatbuffer Kempen-Broek

Opdrachtgever: Natuurmonumenten

d.d. 22 april 2020

Tekeningnummer: 1

Schaal: 1:3000

Formaat: A2

OmniVerde bv
Kortestraat 20
6101 HC Echt

