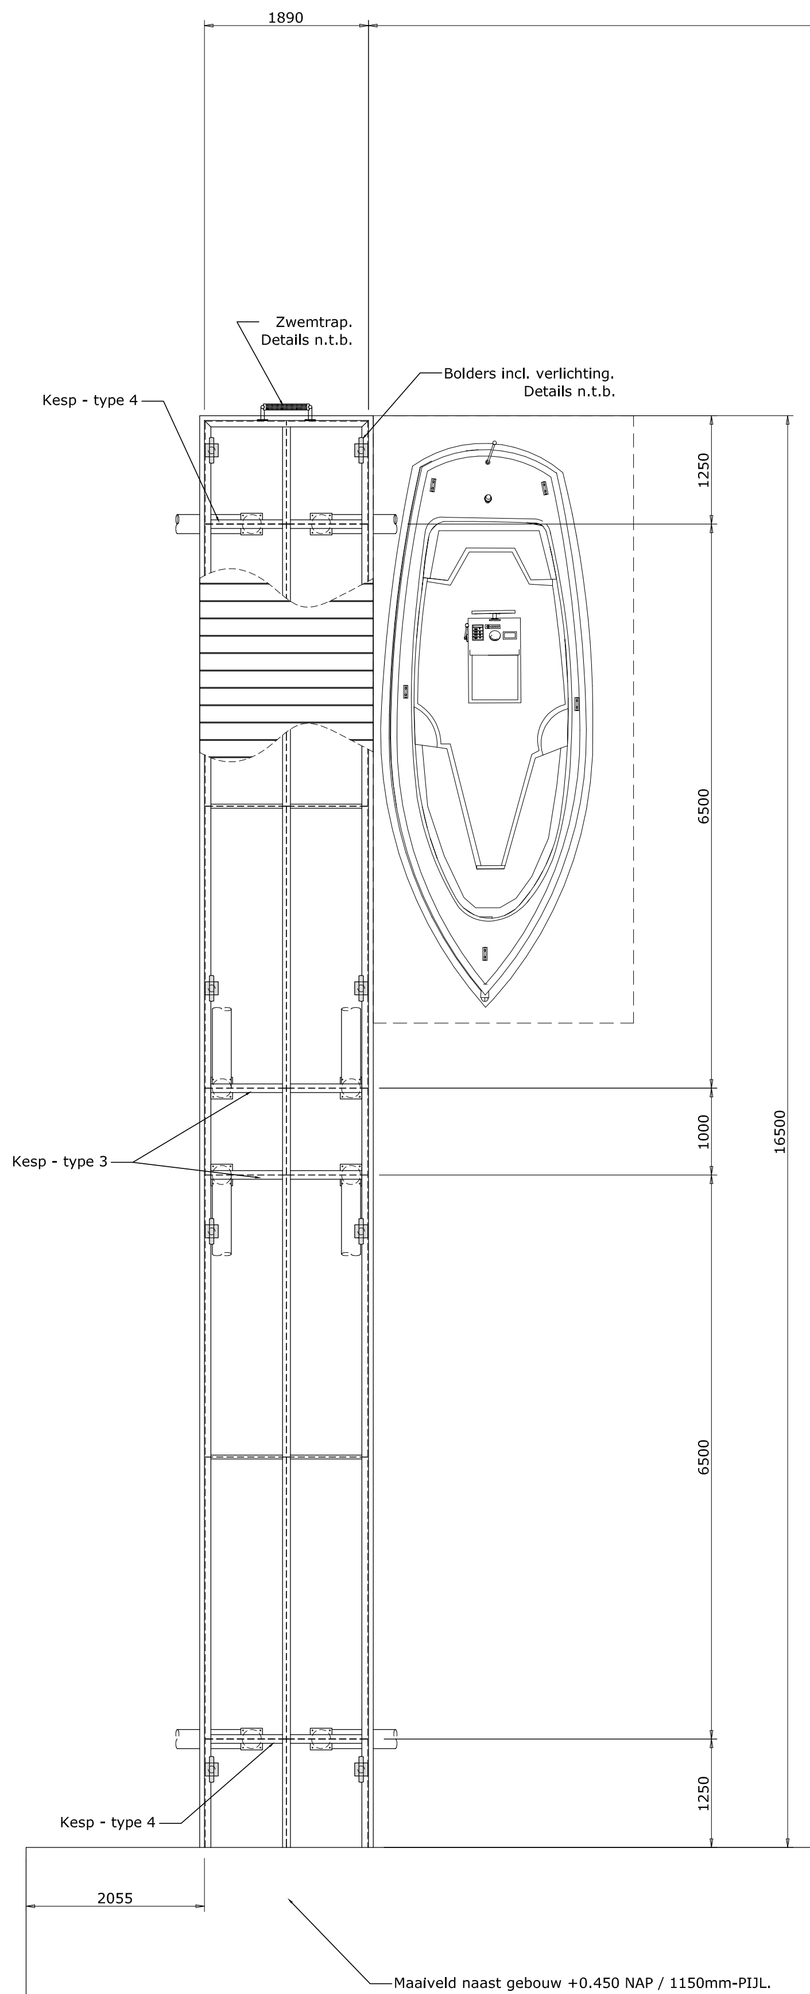

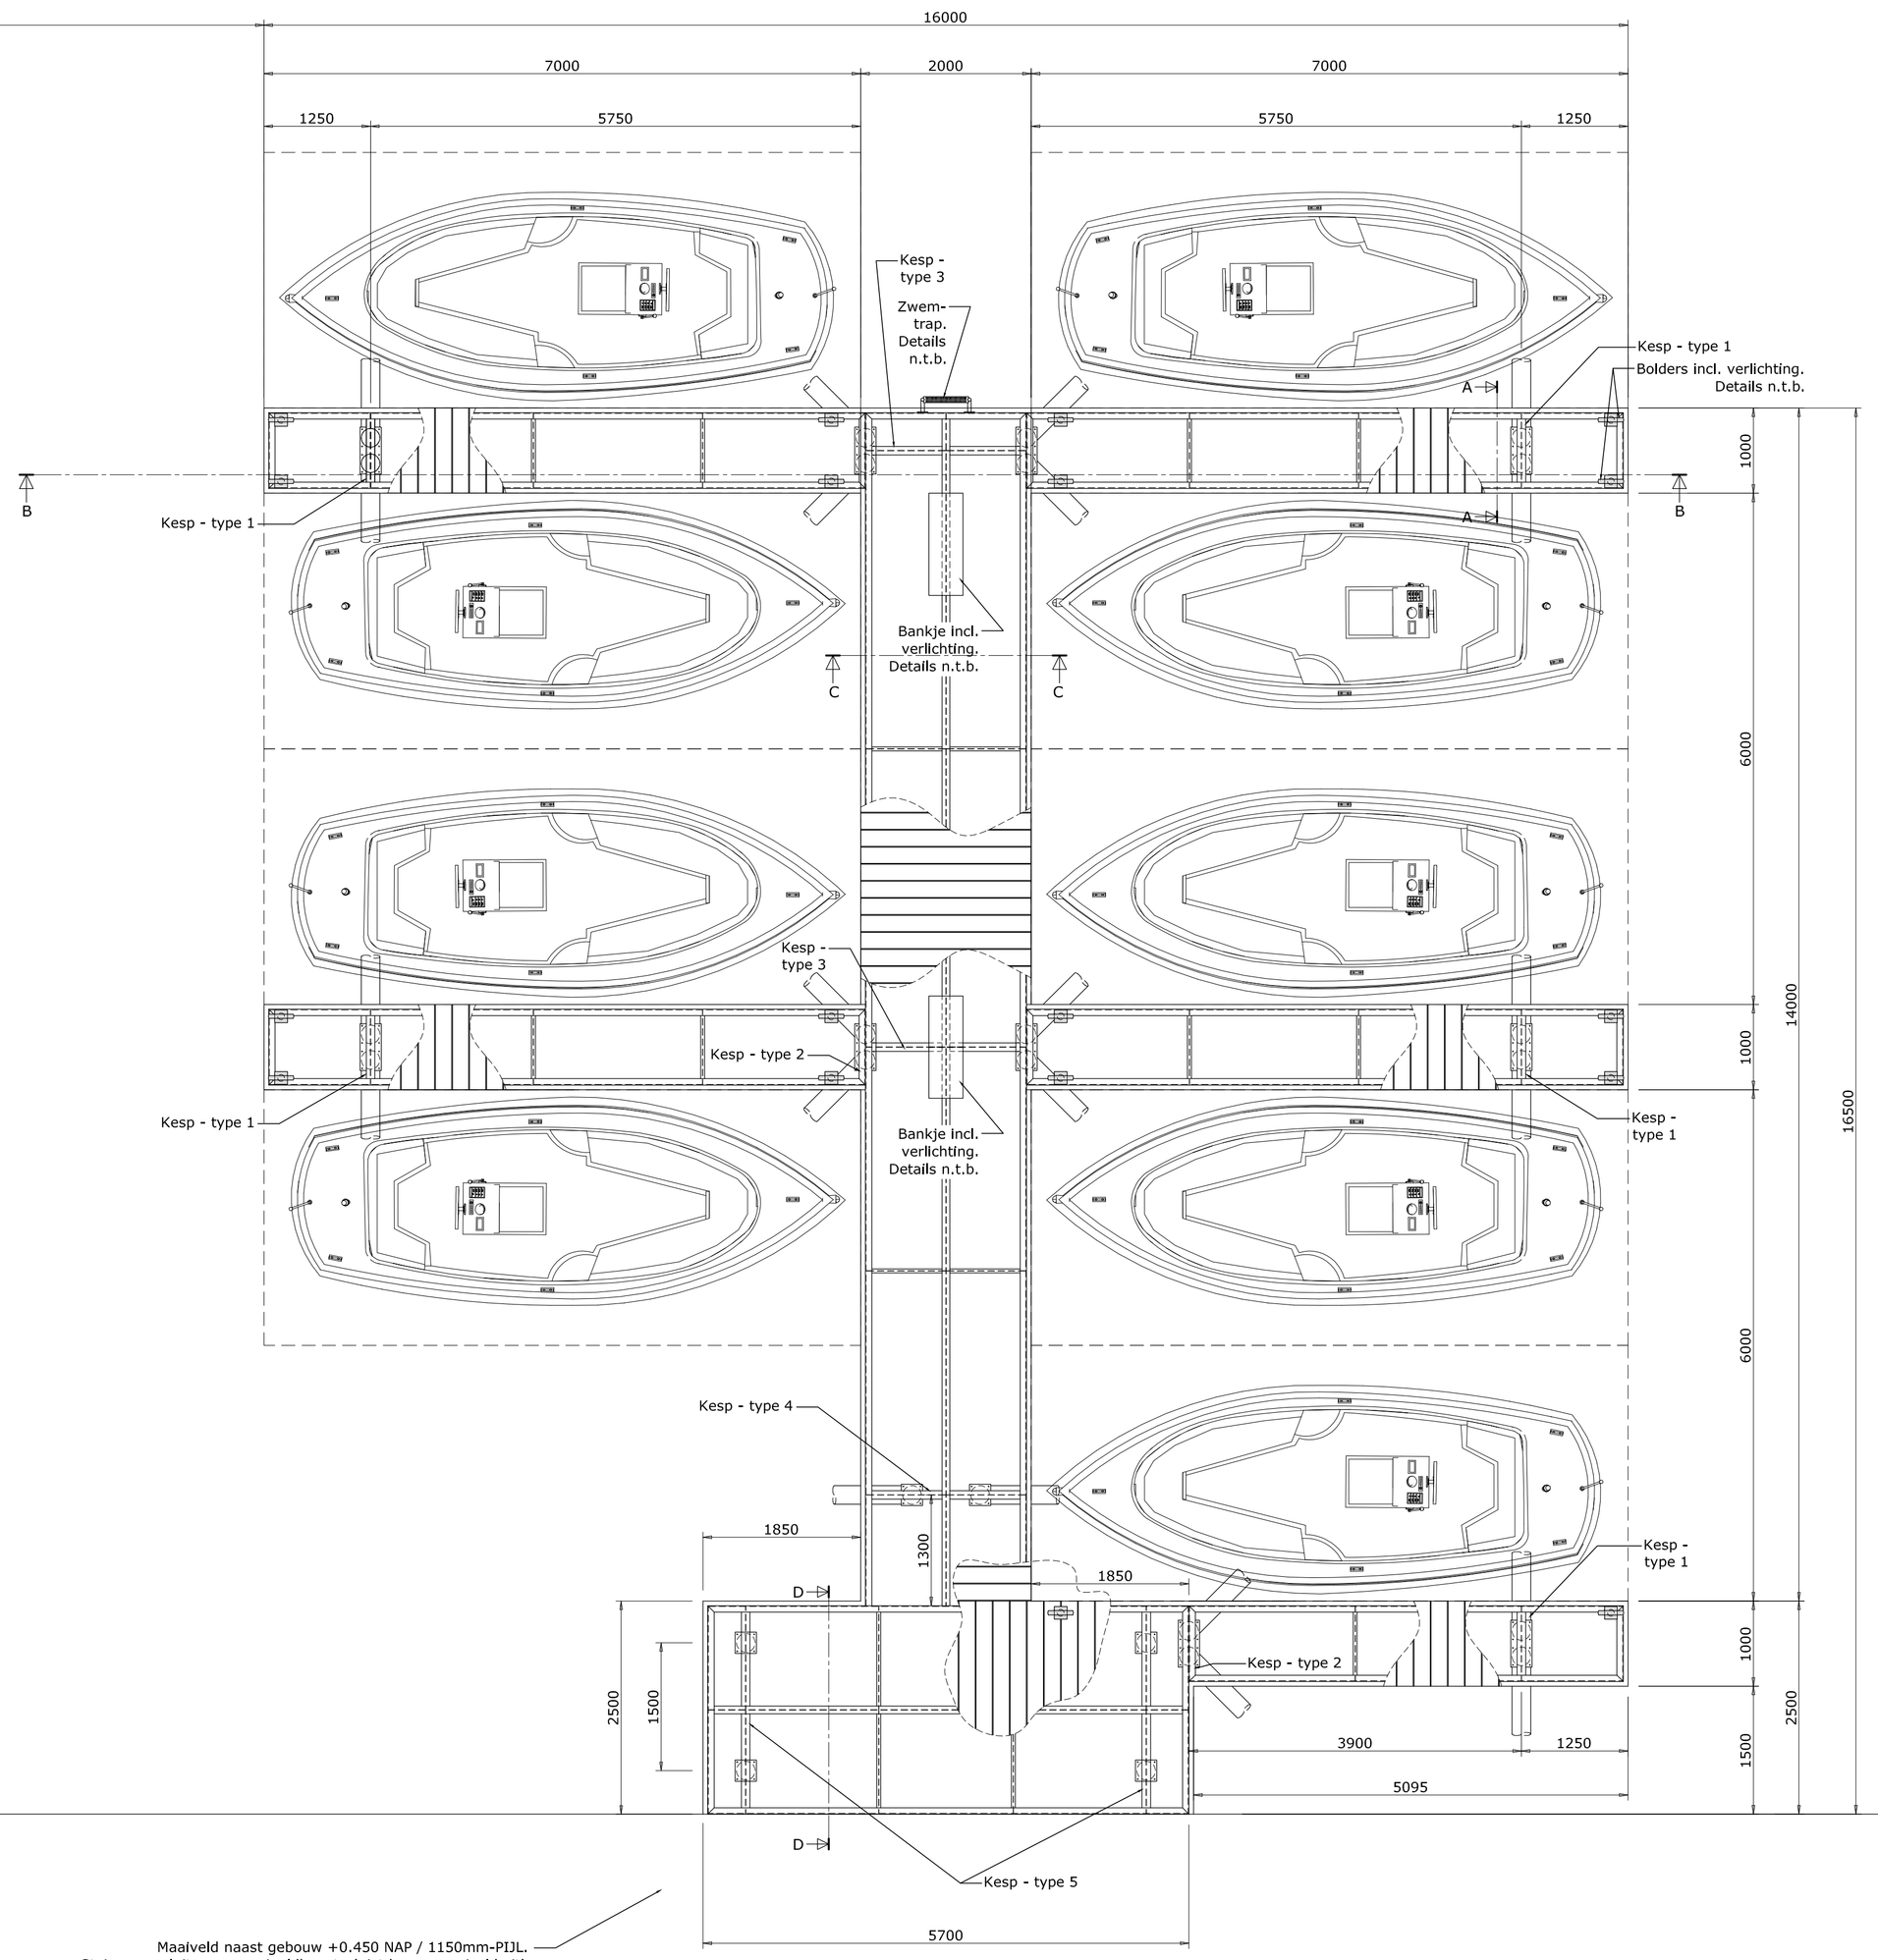

Maaiveld naast gebouw +0.450 NAP / 1150mm-PIJL.
Steiger aansluiten op maaiveldhoogte (niet boven maaiveld uit)

Bovenaanzicht
1:50

ontwerpers, engineers en bouwers
haasnoot bruggen

STEIGER AMSTELEILAND TE AMSTELVEEN			PROJECTNR: 20123
			GETEKEND: A.P.
BOVENAANZICHT			DATUM: 20-04-2021
MODEL / TYPE:			BLADNR: 1 van 1
OPDRACHTGEVER: AMSTELPLAN ONTWIKKELING B.V.	PROJECTIE:	EENHEID: MM SCHAAL: ZIE TEKENING FORMAT: 594X1067	TEKENINGNR: 20123-01-02A

C	22-04-2021	D.v.d.E.	AANLEGPLAATSEN
B		GETE:	GEWIJZIGD:
A		DATUM:	

Deze tekening is eigendom van Haasnoot Bruggen B.V. en mag zonder haar schriftelijke toestemming niet worden gekopieerd, noch aan derden worden verstrekt of ter inzage worden gegeven.

E-MAIL: INFO@HAASNOOTBRUGGEN.NL