

*Zebra*  
ARCHITECTEN  
1533

**BIJZONDER WONEN**  
**'De Pastorietuin' Voorthuizen**

i.ov.:  
van Bekkum projecten b.v.  
Wiekenweg 53  
3815 KL Amersfoort

datum: 05.02.2020

**detailtekeningen**

**OV-600**

Postbus 13210, 3004 HE Rotterdam t: 010 2412141  
e: algemeen@zebra-architecten.nl

## Details kerkheemzaal

Detail 01	05.02.2020
Detail 02	05.02.2020
Detail 03	05.02.2020
Detail 04	05.02.2020
Detail 05	05.02.2020
Detail 06	05.02.2020
Detail 07	05.02.2020

## Details nieuwbouw metselwerk

Detail 101	05.02.2020
Detail 102	05.02.2020
Detail 103	05.02.2020
Detail 104	05.02.2020
Detail 105	05.02.2020
Detail 106	05.02.2020
Detail 107	05.02.2020
Detail 108	05.02.2020
Detail 109	05.02.2020
Detail 110	05.02.2020
Detail 111	05.02.2020
Detail 112	05.02.2020
Detail 113	05.02.2020
Detail 114 & 115	05.02.2020
Detail 116	05.02.2020

## Details nieuwbouw houtgevel

Detail 201	05.02.2020
Detail 202	05.02.2020
Detail 205	05.02.2020
Detail 209	05.02.2020
Detail 210	05.02.2020
Detail 211	05.02.2020
Detail 212	05.02.2020
Detail 213	05.02.2020
Detail 214	05.02.2020

*Zebra*  
ARCHITECTEN

1533


'De Pastorietuin' Voorthuizen

datum: 05.02.2020


schaal:

detailnummering

OV-600-00a

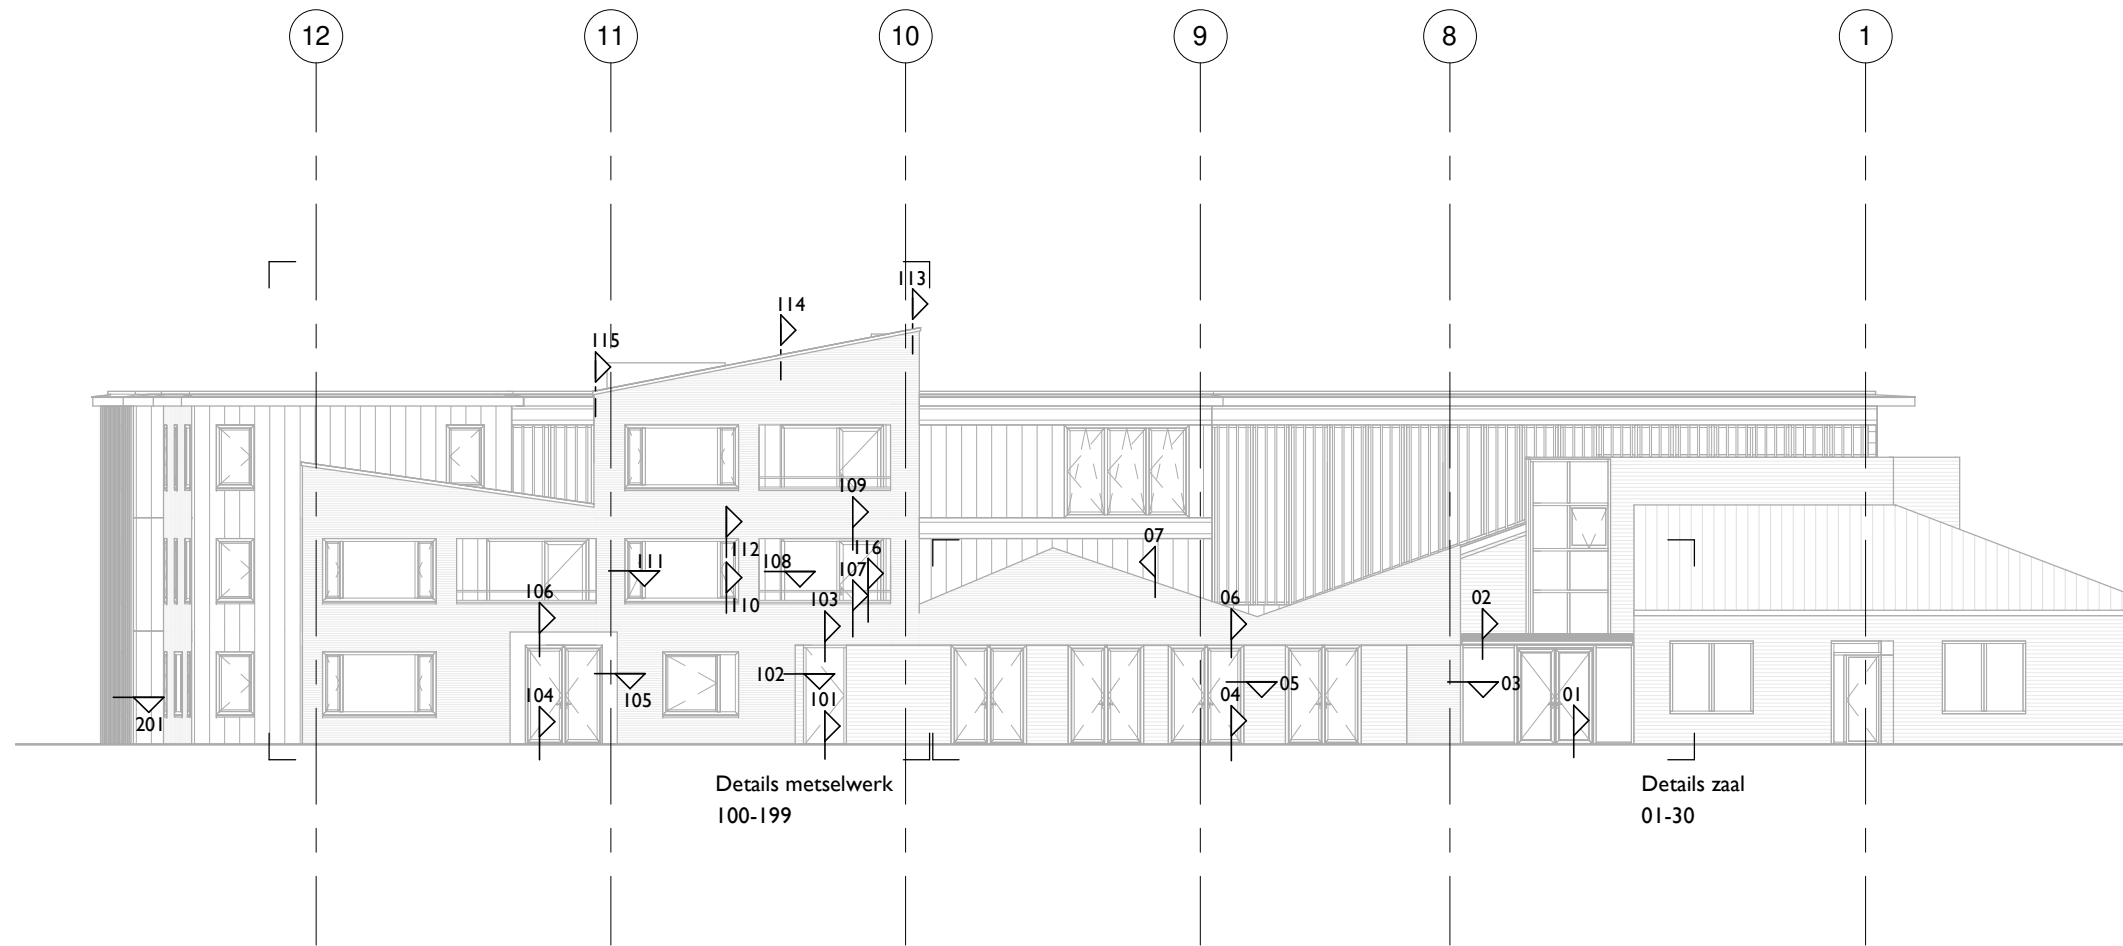

NOORDGEVEL

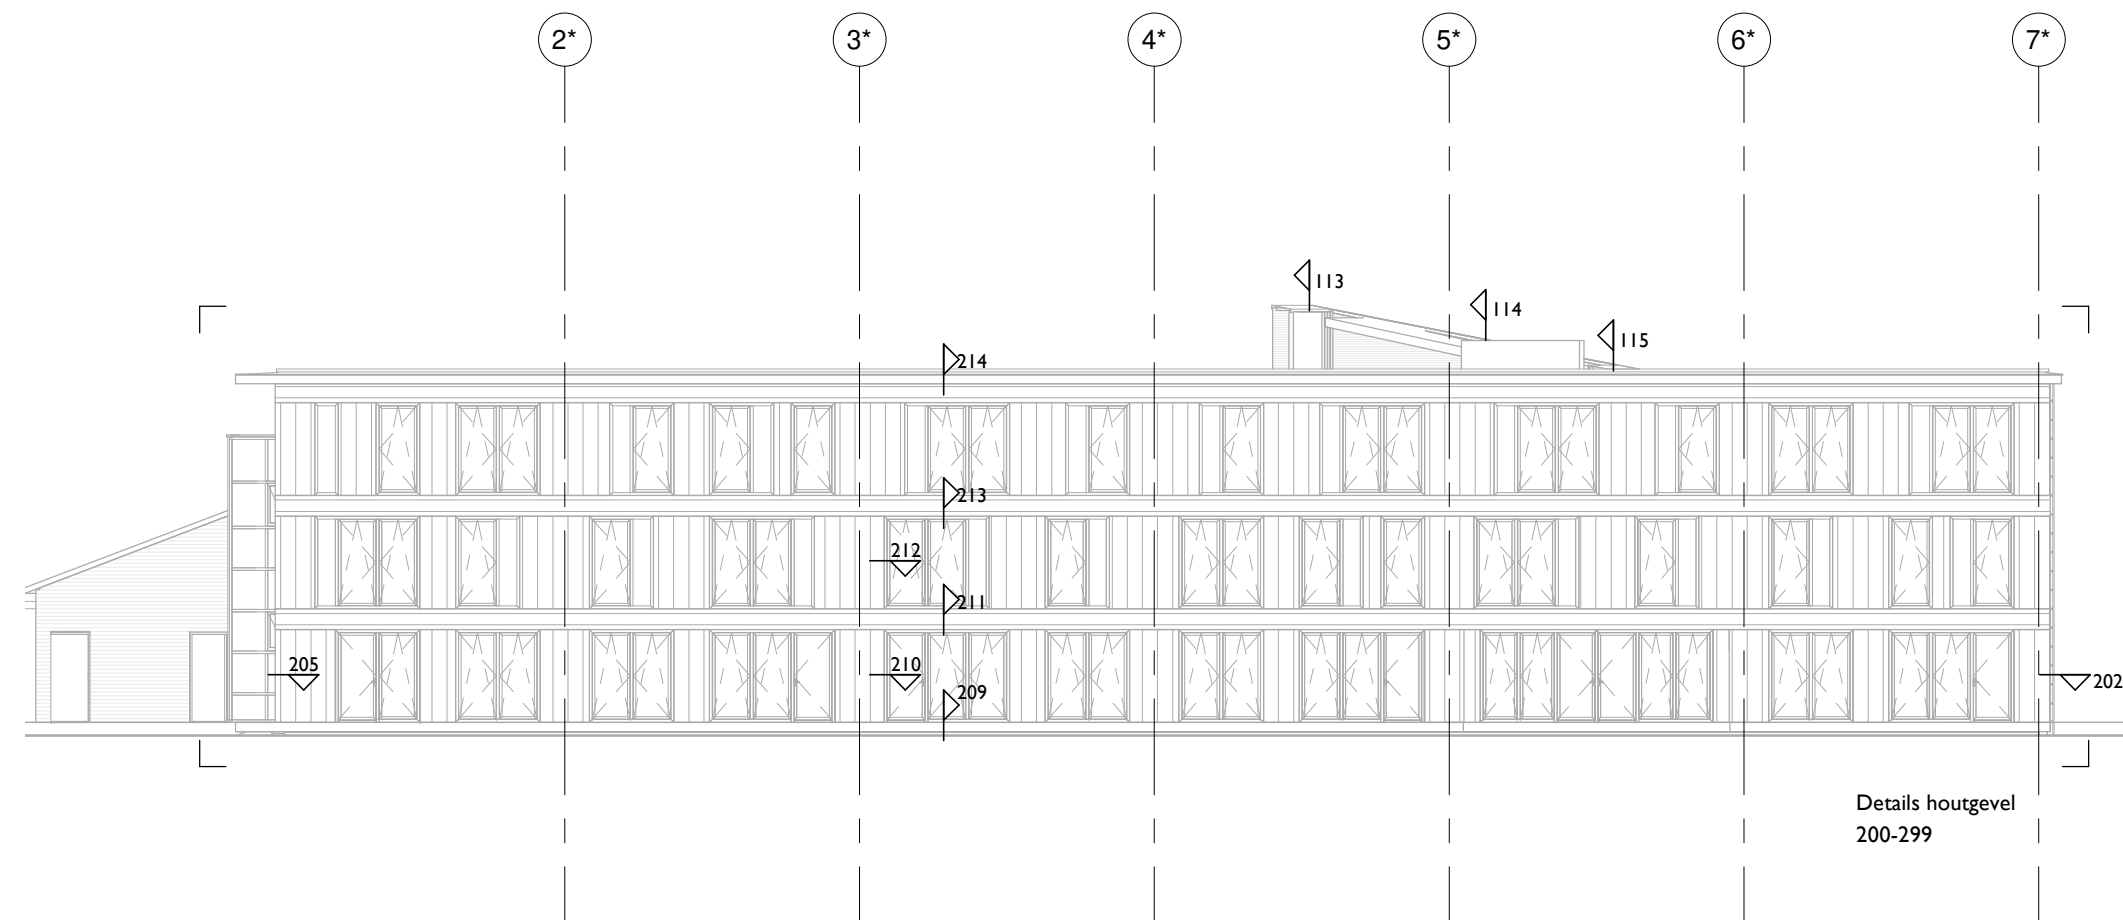

ZUIDGEVEL

*Zebra*  
ARCHITECTEN

1533


'De Pastorietuin' Voorthuizen

datum: 05.02.2020

schaal: 1 : 200

detail overzicht

OV-600-00b

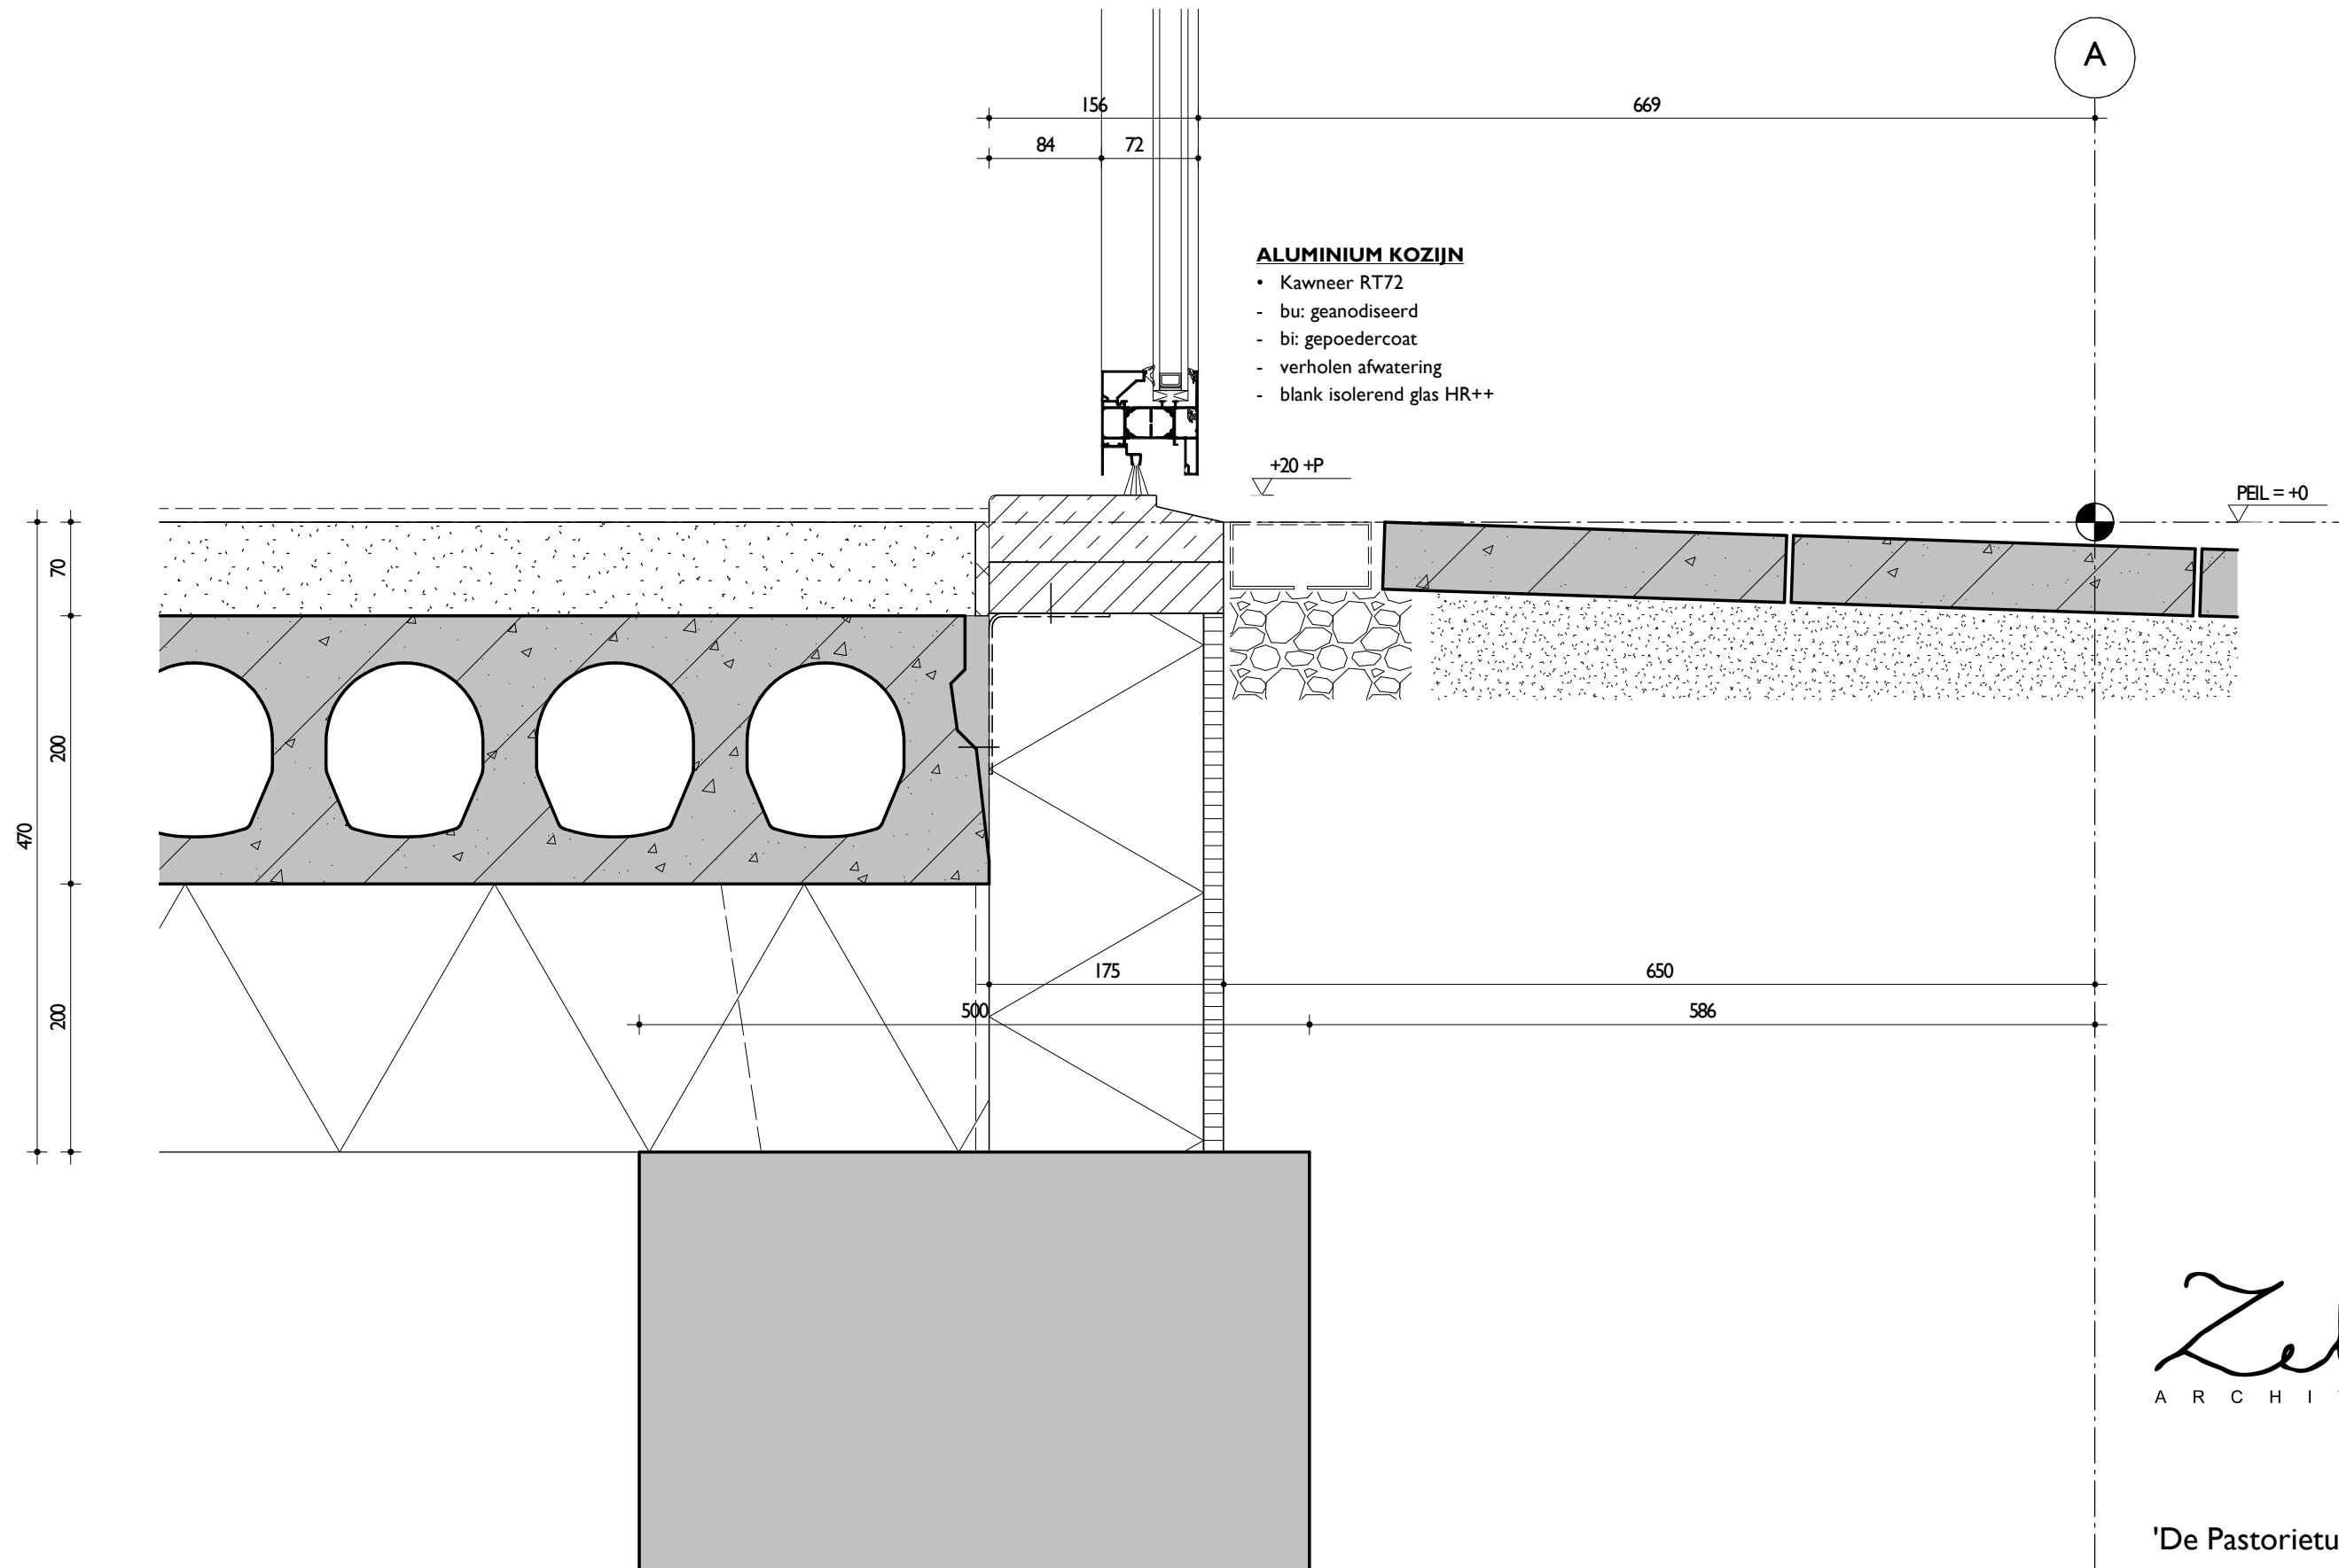

**ALUMINIUM KOZIJN**

- Kawneer RT72
- bu: geanodiseerd
- bi: gepoedercoat
- verholen afwatering
- blank isolerend glas HR++

*Zebra*  
ARCHITECTEN

1533

'De Pastorietuin' Voorthuizen

datum: 05.02.2020


schaal: 1 : 5

detail 01

OV-600-01

A

+3000 +P

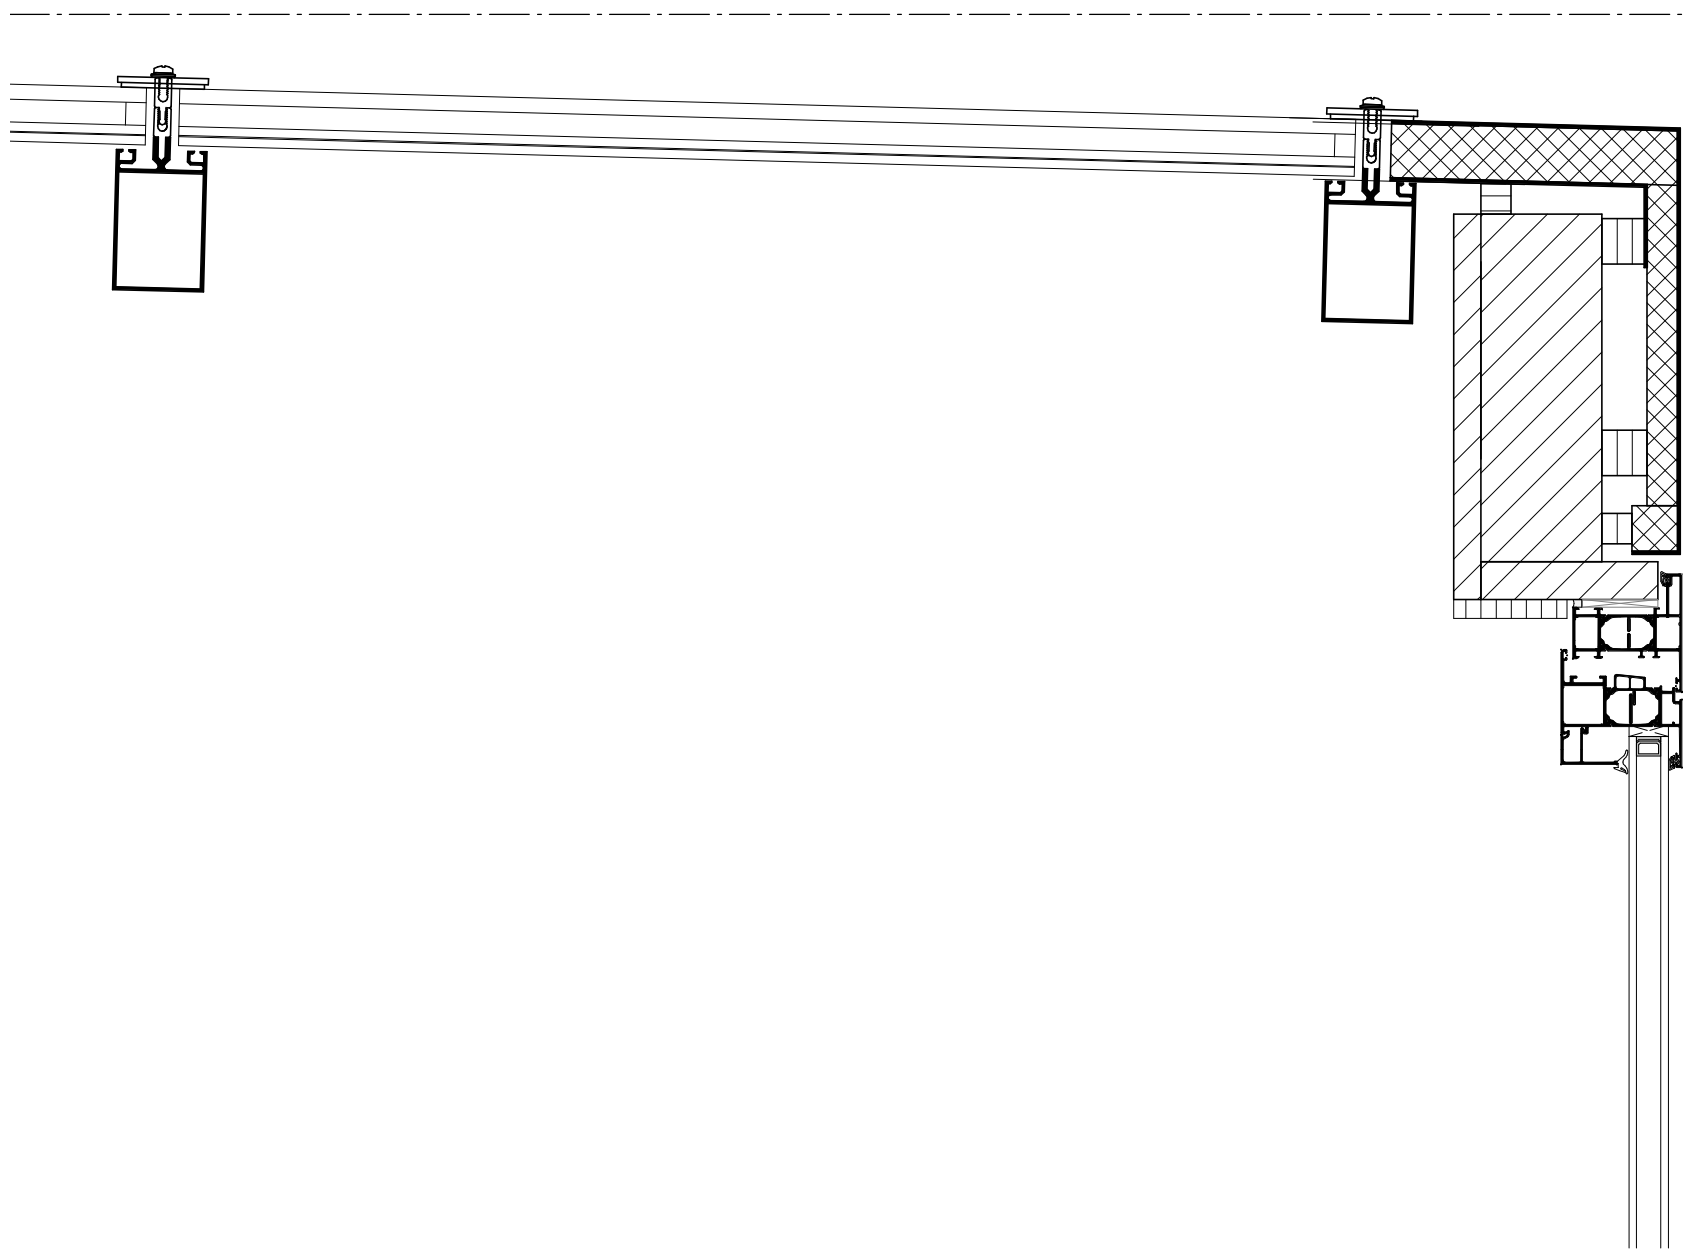

b.k. kozijn +2630 +P

**ALUMINIUM KOZIJN**

- Kawneer RT72
- bu: geanodiseerd
- bi: gepoedercoat
- verholen afwatering
- blank isolerend glas HR++

*Zebra*  
 A R C H I T E C T E N

1533

'De Pastorietuin' Voorthuizen

datum: 05.02.2020


schaal: 1 : 5

detail 02

OV-600-02

8

A

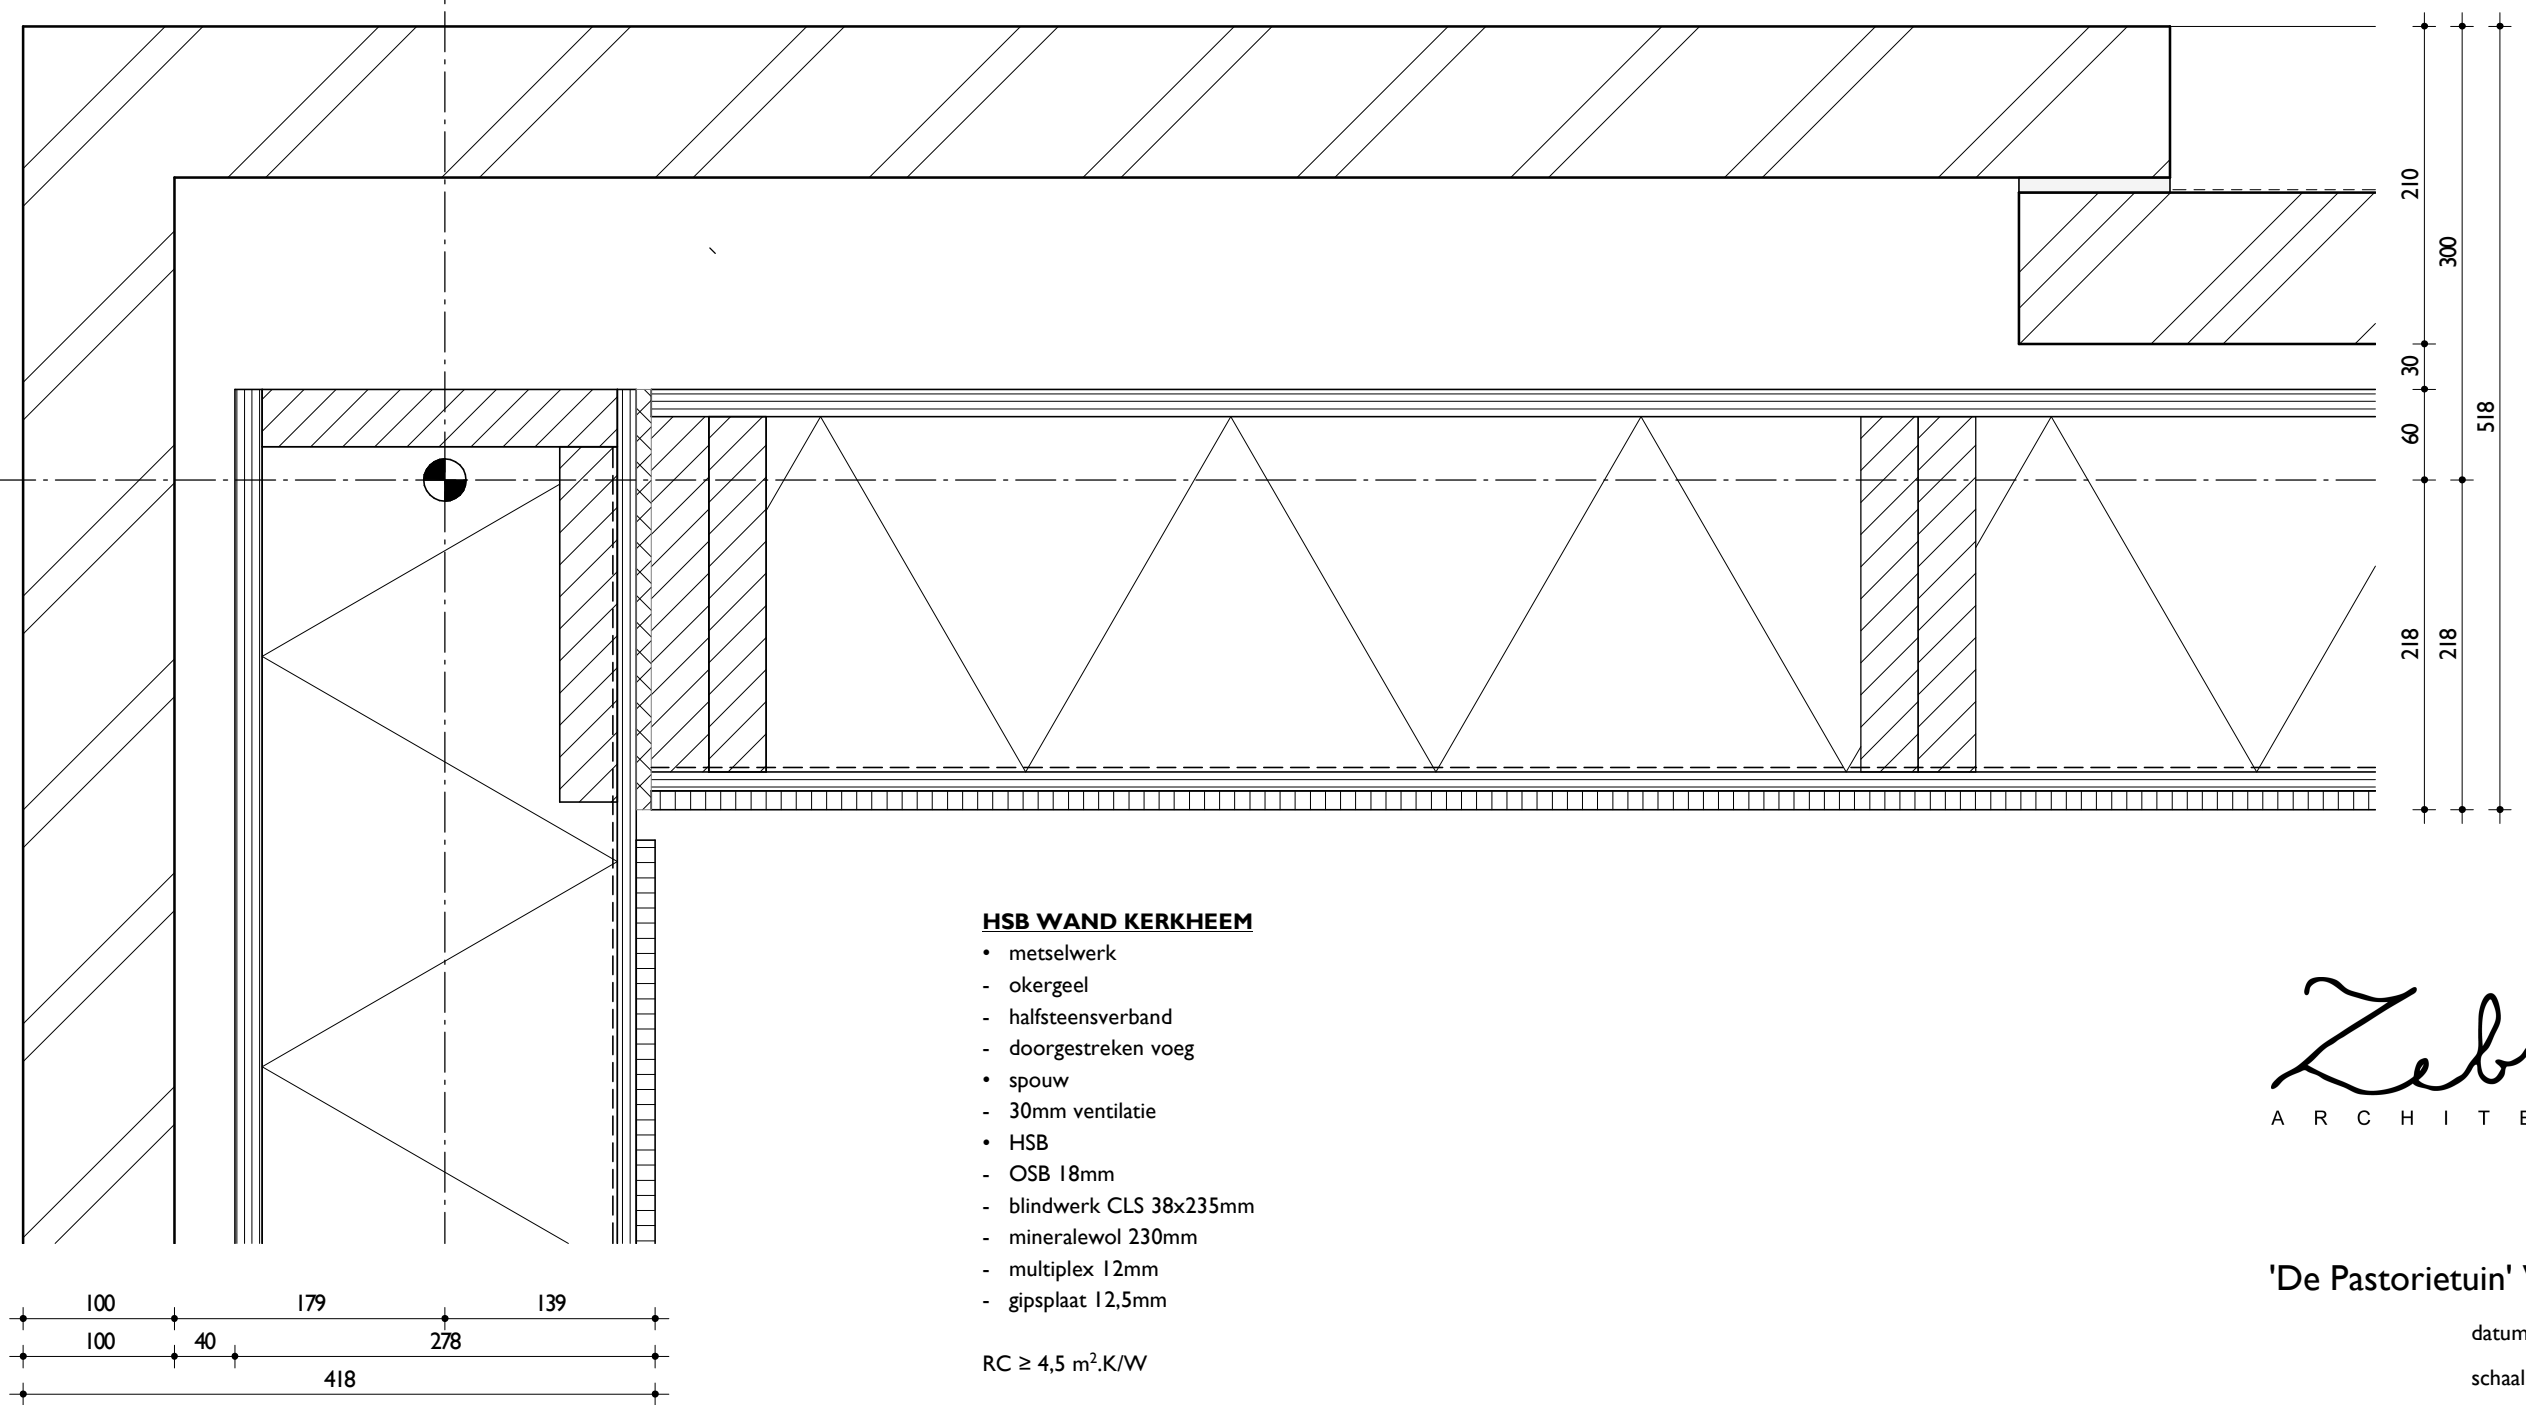

**HSB WAND KERKHEEM**

- metselwerk
- okergeel
- halfsteensverband
- doorgestroken voeg
- spouw
- 30mm ventilatie
- HSB
- OSB 18mm
- blindwerk CLS 38x235mm
- mineralewol 230mm
- multiplex 12mm
- gipsplaat 12,5mm

RC ≥ 4,5 m².K/W

*Zebra*  
 A R C H I T E C T E N

1533


'De Pastorietuin' Voorthuizen

datum: 05.02.2020

schaal: 1 : 5

detail 03

OV-600-03

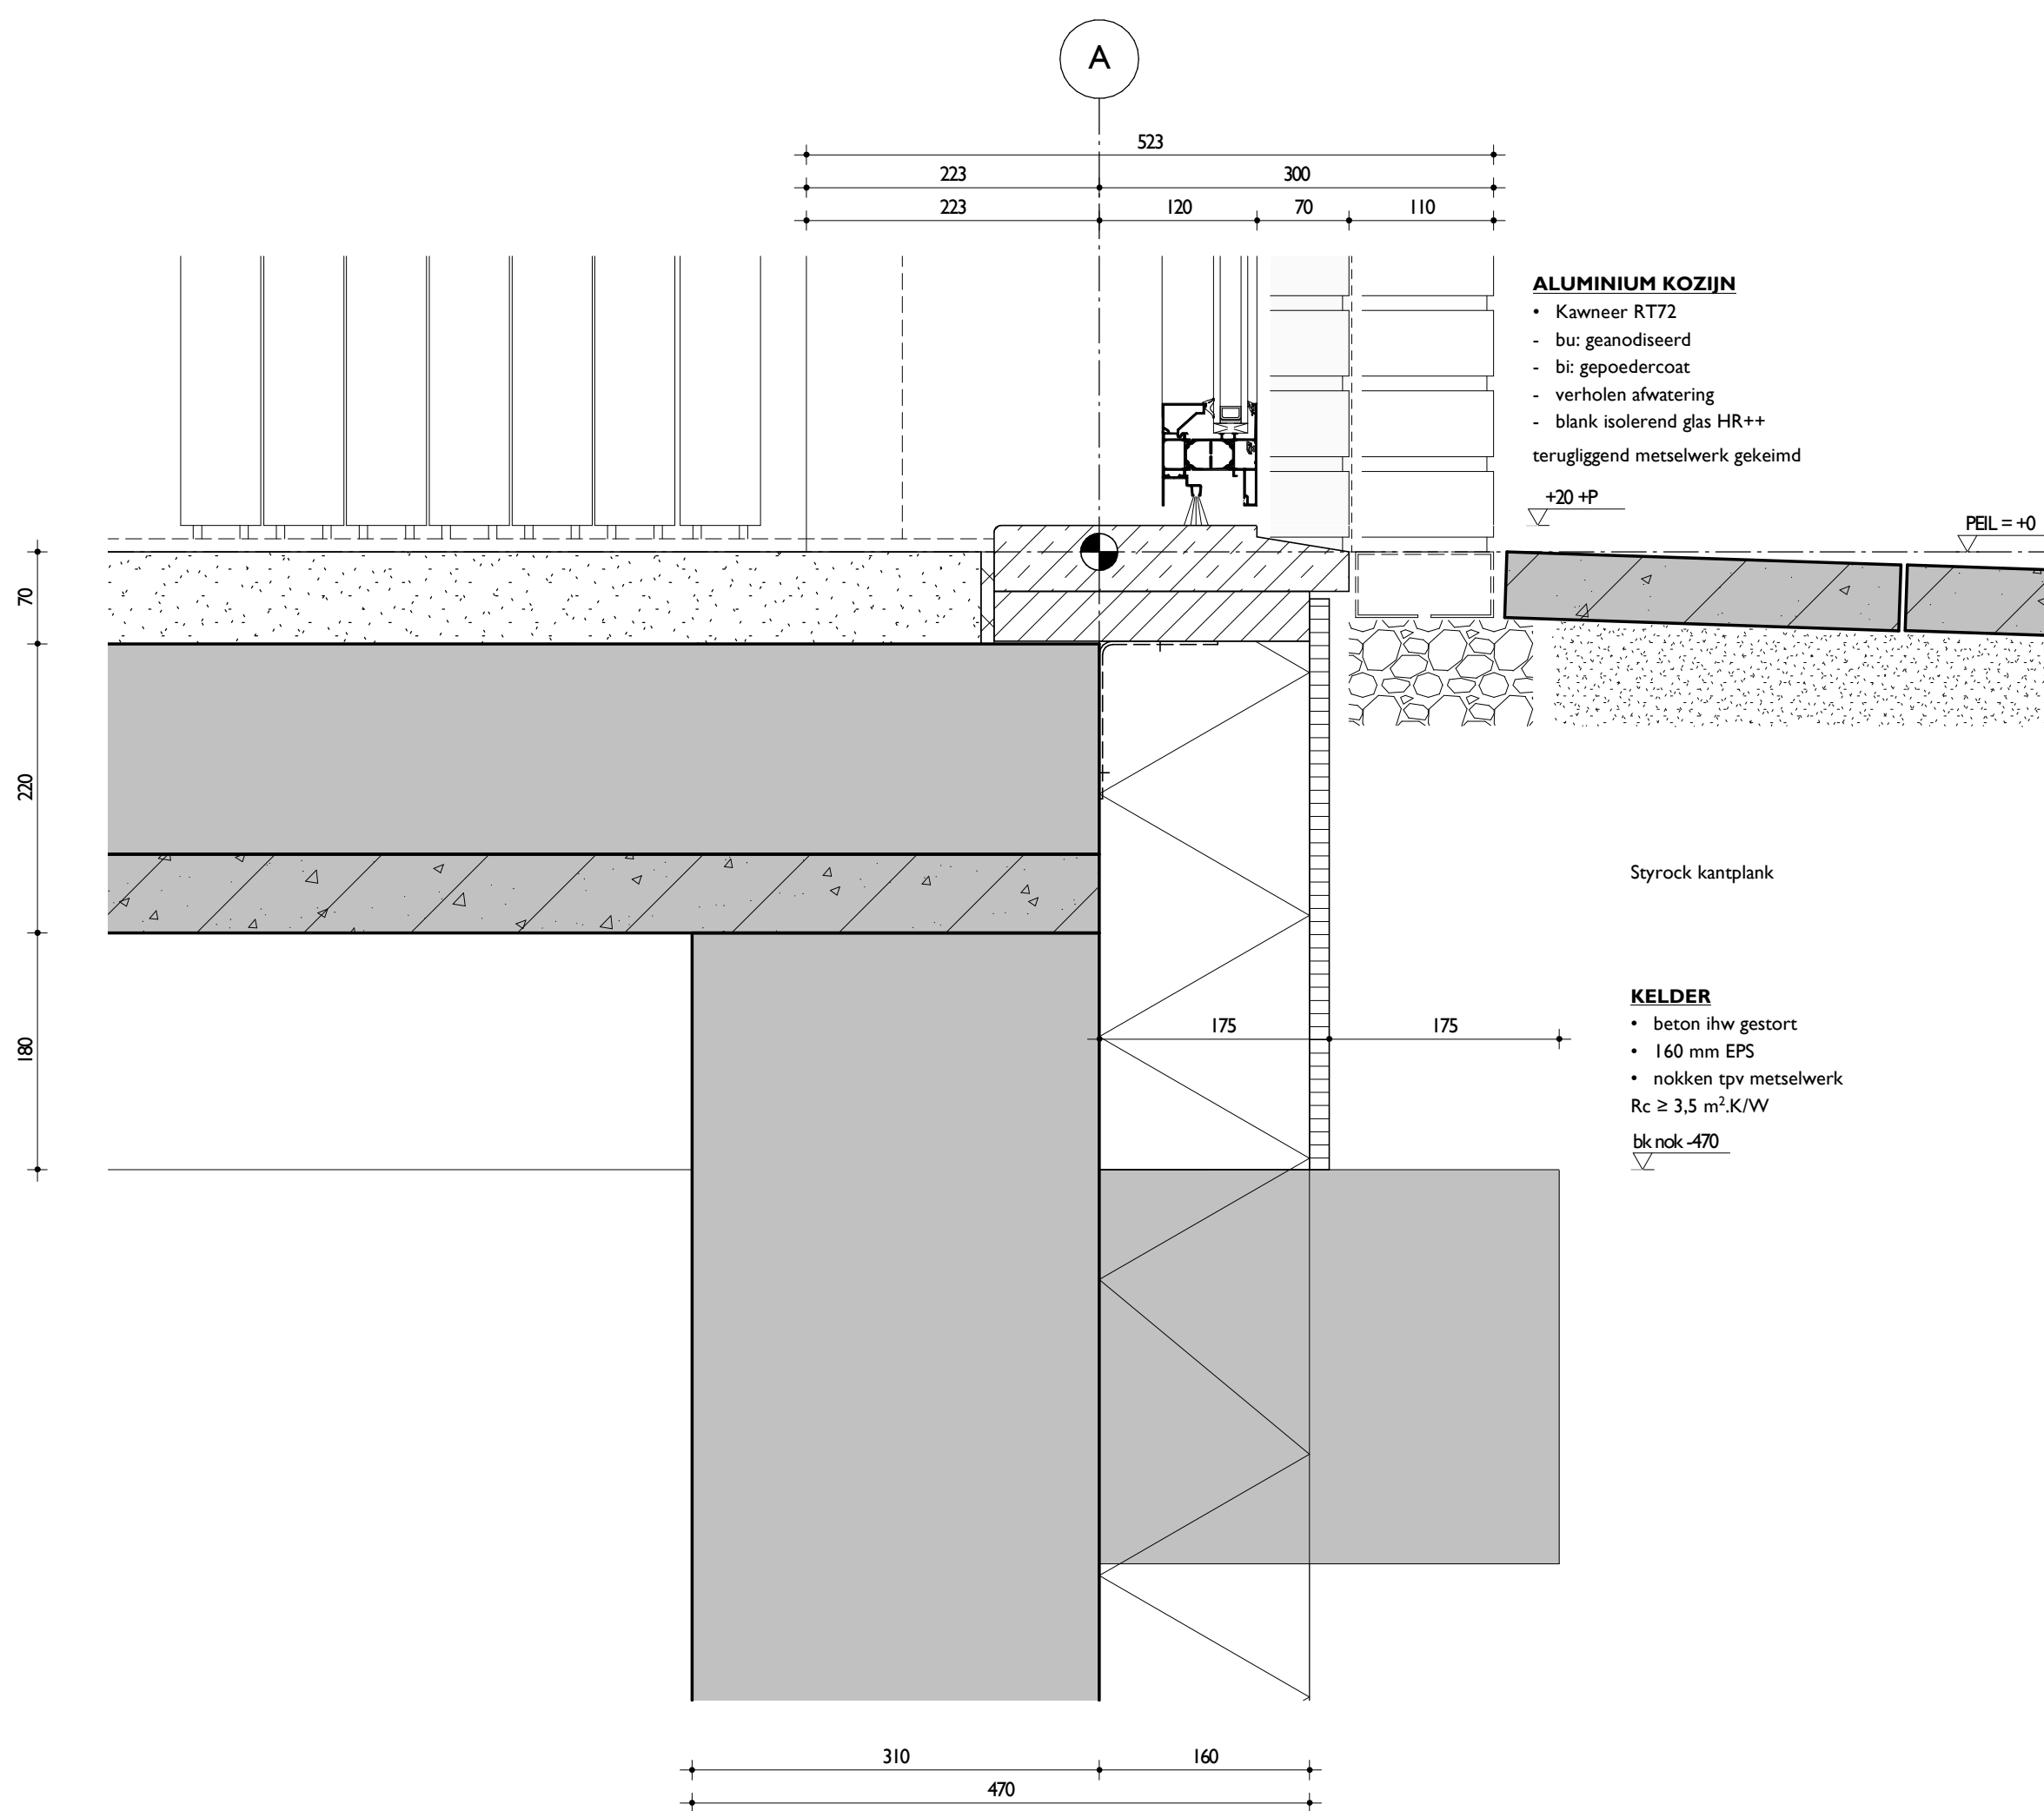

*Zebra*  
ARCHITECTEN

1533

'De Pastorietuin' Voorthuizen

datum: 05.02.2020

schaal: 1 : 5

detail 04

OV-600-04


### HSB WAND KERKHEEM

- metselwerk gekeimd
- halfsteensverband
- doorgestroken voeg
- spouw
- 30mm ventilatie
- HSB
- OSB 18mm
- blindwerk CLS 38x235mm
- mineralewol 230mm
- multiplex 12mm
- gipsplaat 12,5mm

Rc ≥ 4,5 m<sup>2</sup>.K/W

### ALUMINIUM KOZIJN

- Kawneer RT72
- bu: geanodiseerd
- bi: gepoedercoat
- verholen afwatering
- blank isolerend glas HR++

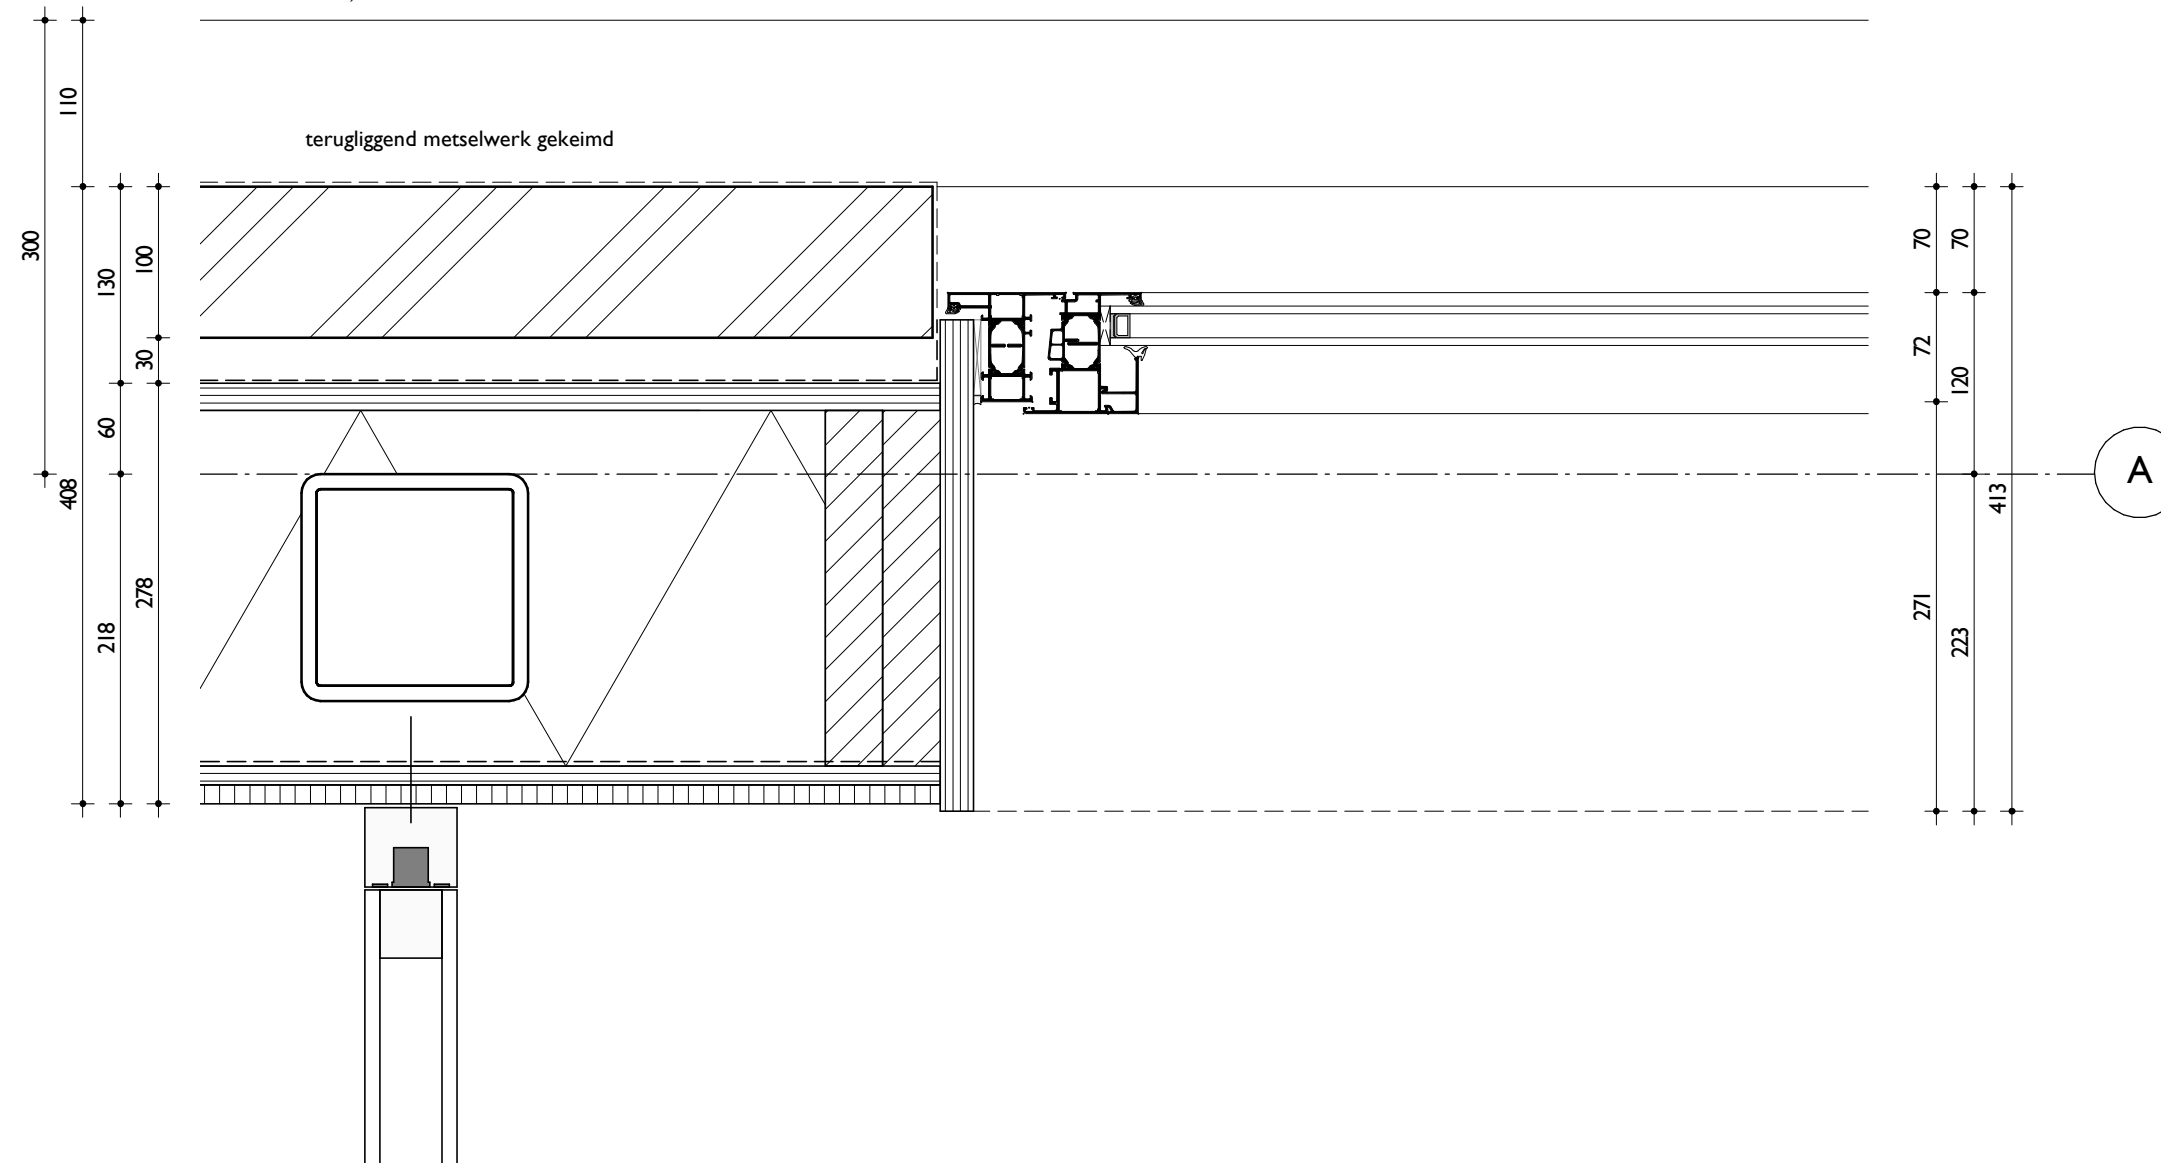

*Zebra*  
ARCHITECTEN

1533

'De Pastorietuin' Voorthuizen


datum: 05.02.2020

schaal: 1 : 5

detail 05

OV-600-05



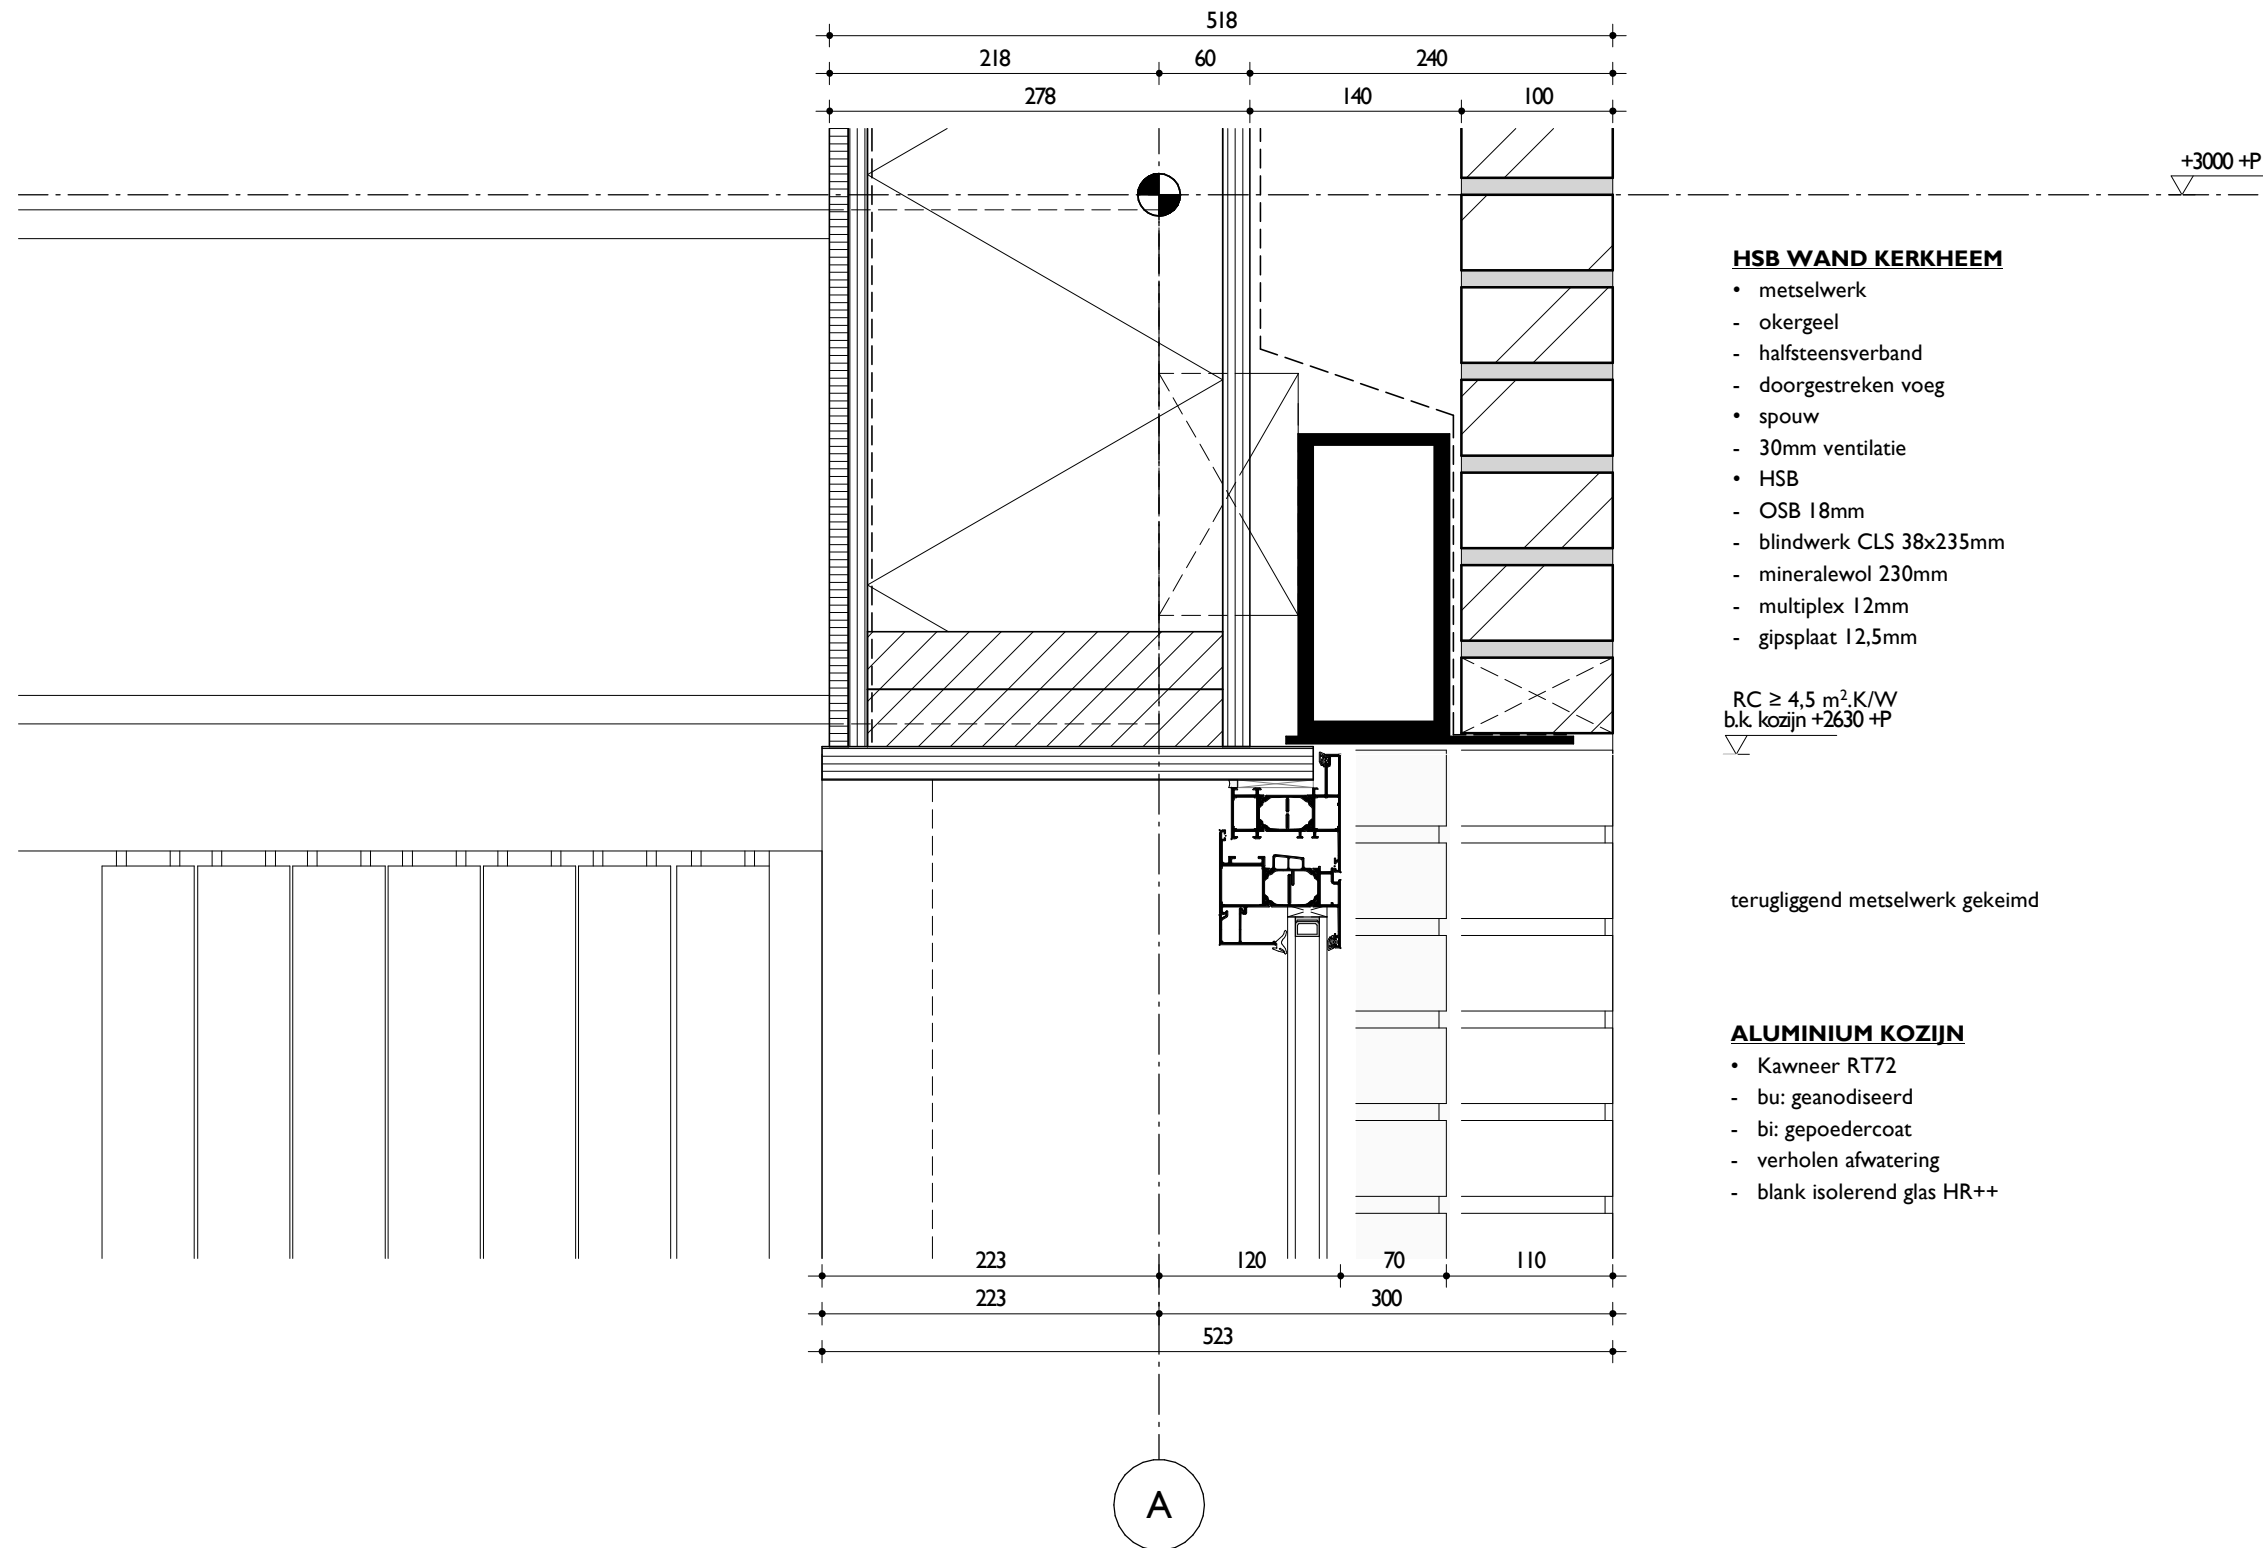

**HSB WAND KERKHEEM**

- metselwerk
- okergeel
- halfsteensverband
- doorgestroken voeg
- spouw
- 30mm ventilatie
- HSB
- OSB 18mm
- blindwerk CLS 38x235mm
- mineralewol 230mm
- multiplex 12mm
- gipsplaat 12,5mm

RC ≥ 4,5 m<sup>2</sup>.K/W  
 b.k. kozijn +2630 +P

terugliggend metselwerk gekeimd

**ALUMINIUM KOZIJN**

- Kawneer RT72
- bu: geanodiseerd
- bi: gepoedercoat
- verholen afwatering
- blank isolerend glas HR++

*Zebra*  
 A R C H I T E C T E N

1533


'De Pastorietuin' Voorthuizen

datum: 05.02.2020

schaal: 1 : 5

detail 06

OV-600-06

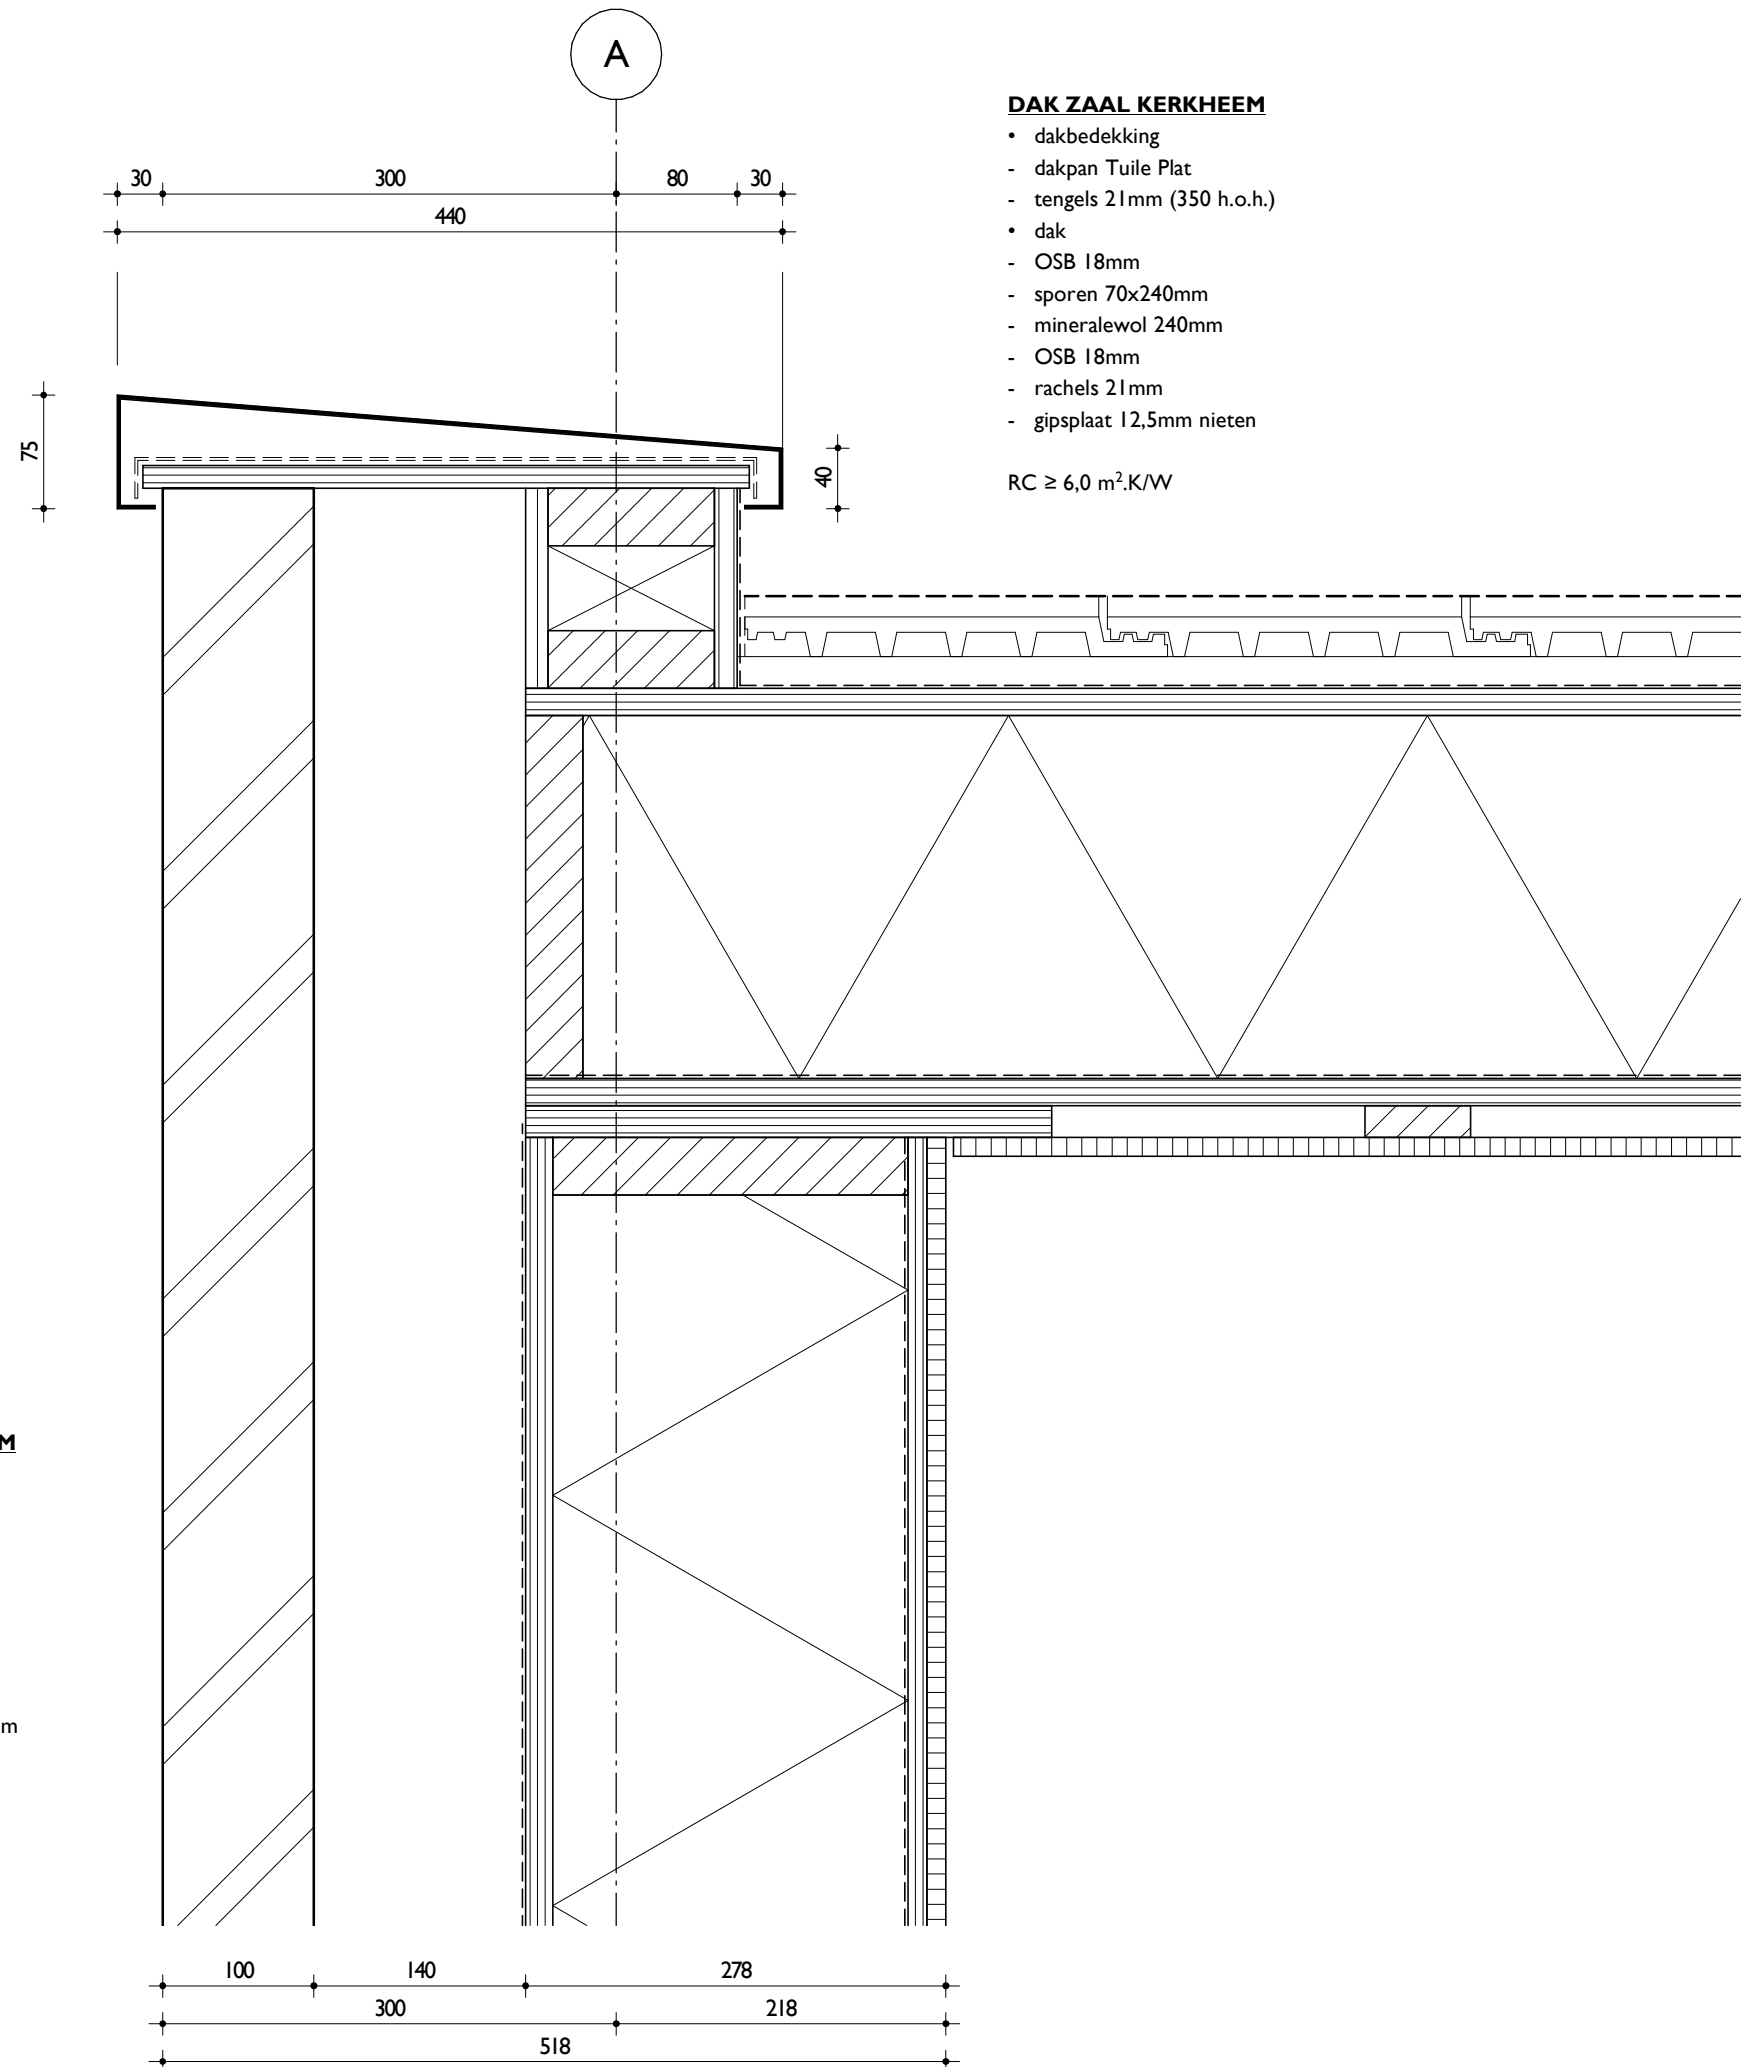

**DAK ZAAL KERKHEEM**

- dakbedekking
- dakpan Tuile Plat
- tengels 21mm (350 h.o.h.)
- dak
- OSB 18mm
- sporen 70x240mm
- mineralewol 240mm
- OSB 18mm
- rachels 21mm
- gipsplaat 12,5mm nieten

RC ≥ 6,0 m<sup>2</sup>.K/W

**HSB WAND KERKHEEM**

- metselwerk
- okergeel
- halfsteensverband
- doorgestreken voeg
- spouw
- 140mm ventilatie
- HSB
- OSB 18mm
- blindwerk CLS 38x235mm
- mineralewol 230mm
- multiplex 12mm
- gipsplaat 12,5mm

RC ≥ 4,5 m<sup>2</sup>.K/W

*Zebra*  
ARCHITECTEN

1533


'De Pastorietuin' Voorthuizen

datum: 05.02.2020

schaal: 1 : 5

detail 07

OV-600-07

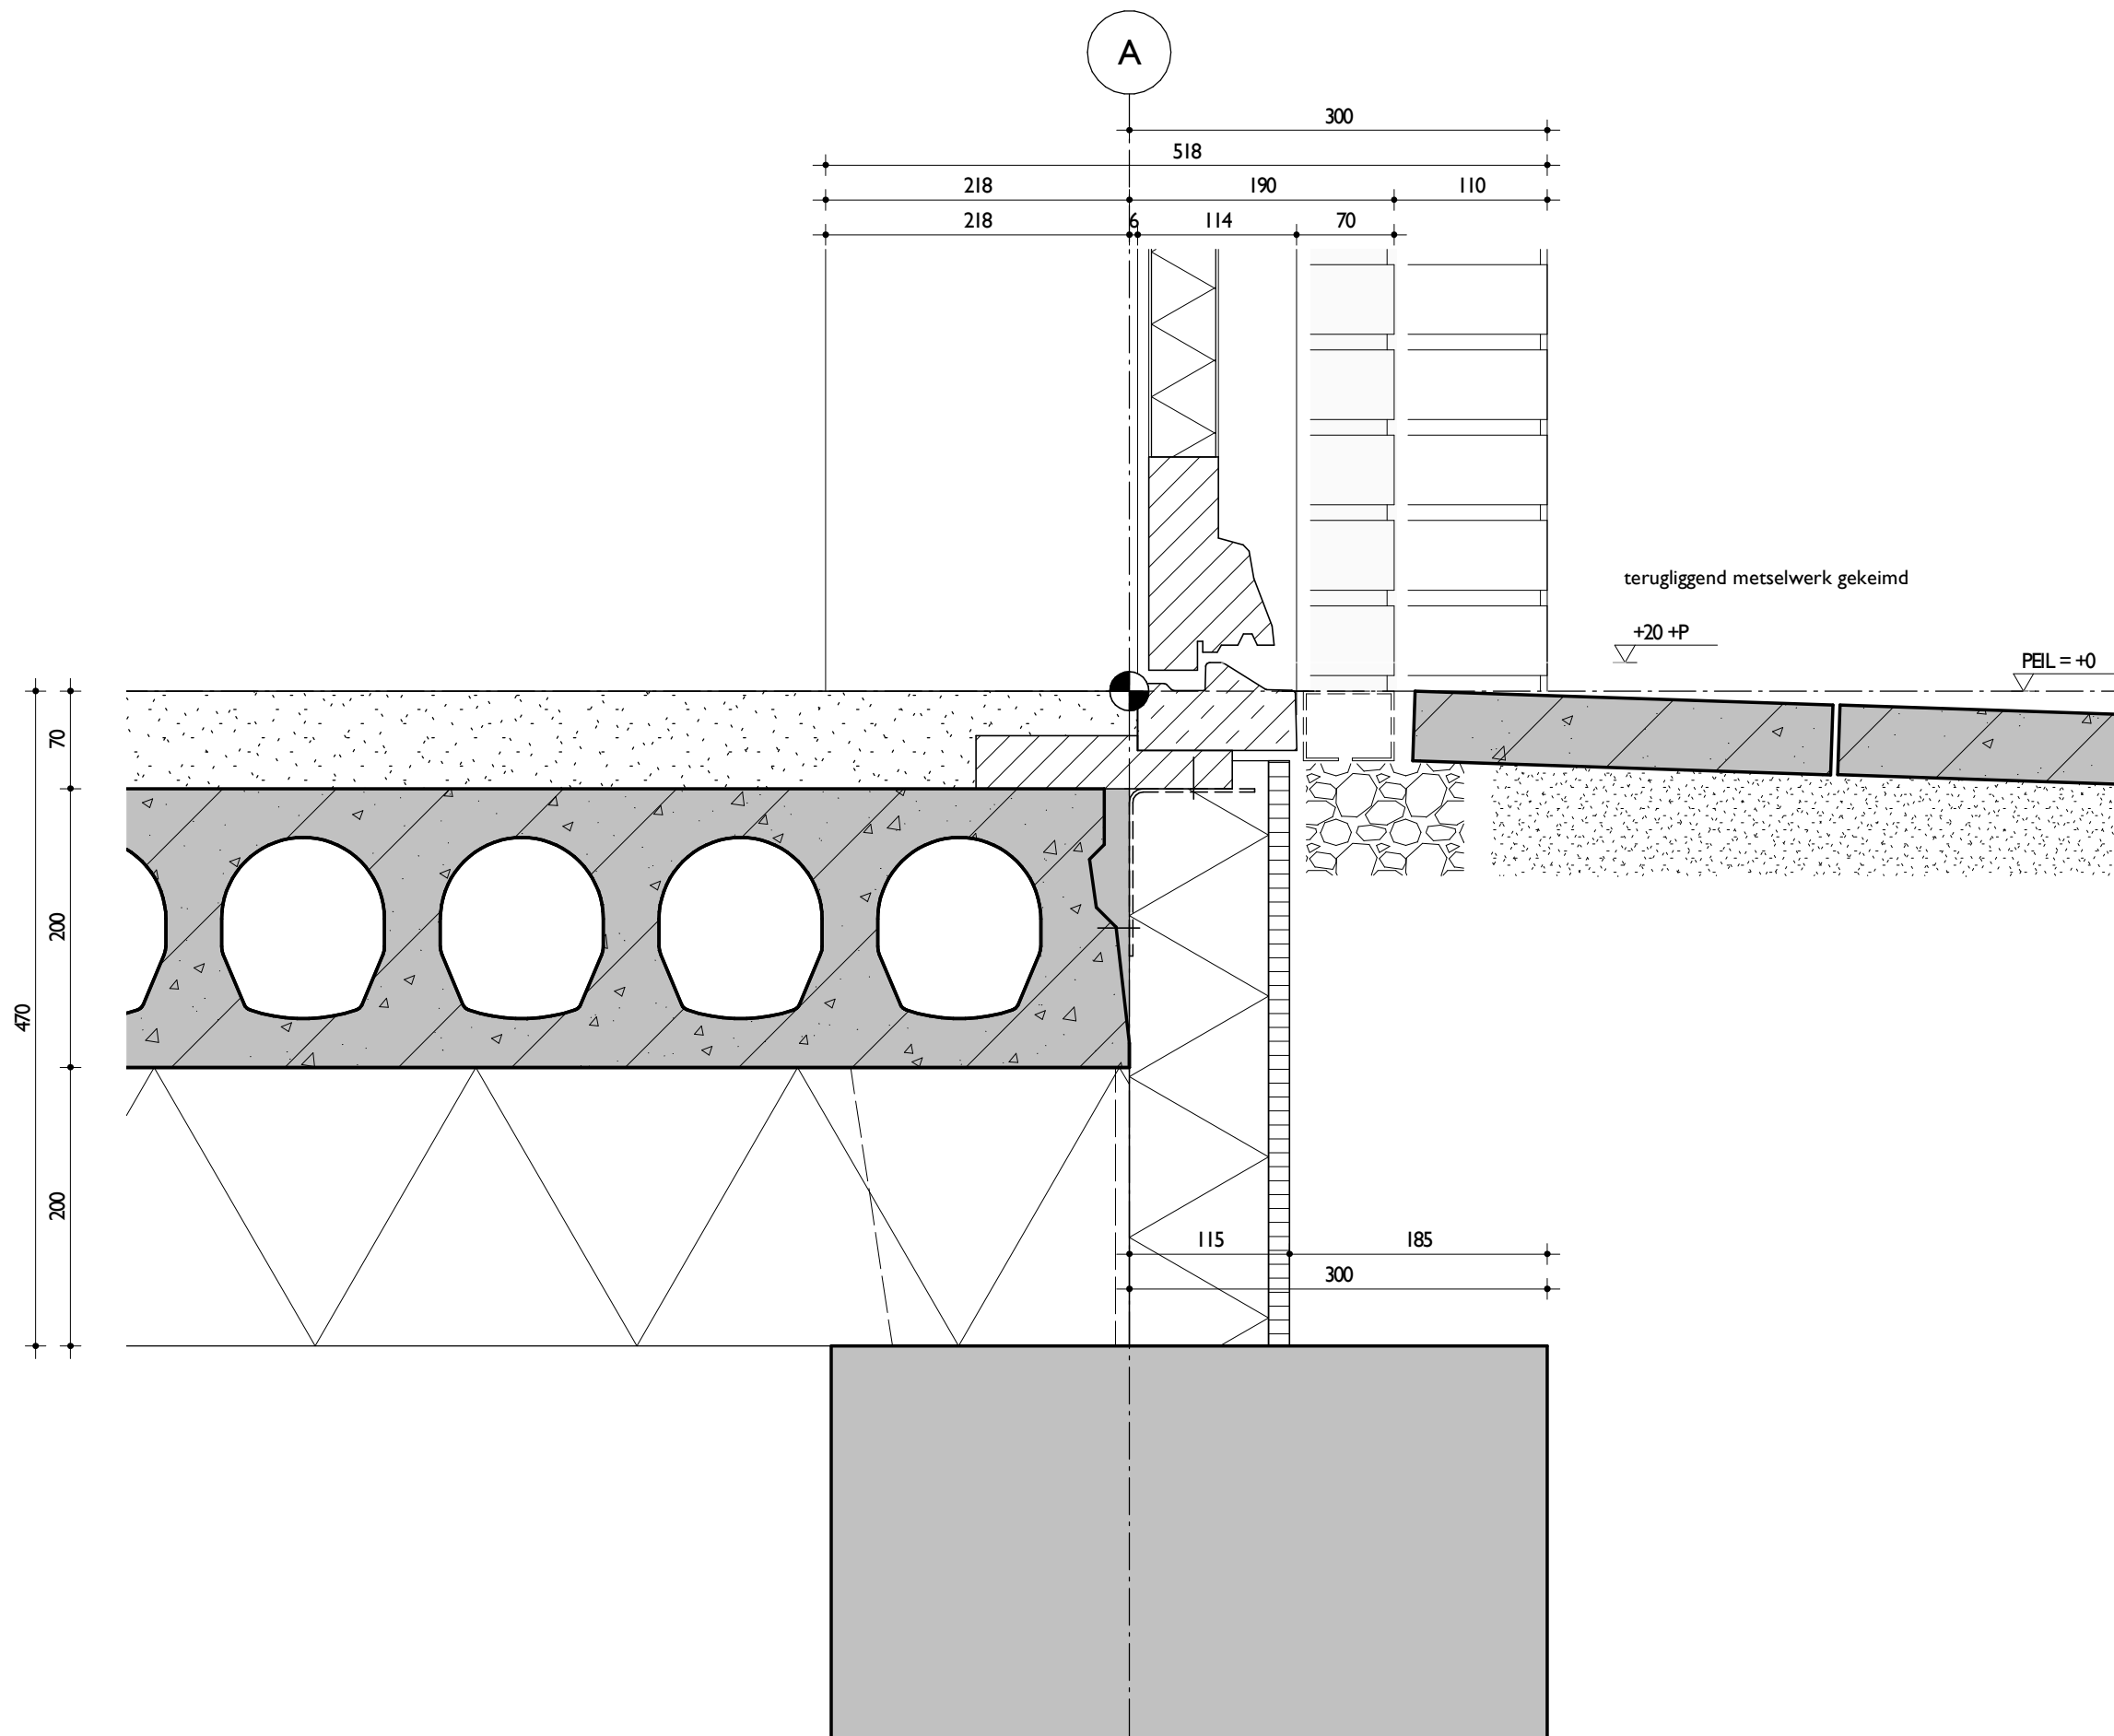

*Zebra*  
ARCHITECTEN

1533

'De Pastorietuin' Voorthuizen

datum: 05.02.2020

schaal: 1 : 5

detail 101


OV-600-101

**GESLOTEN GEVEL**

- metselwerk
- okergeel
- halfsteensverband
- doorgestreeken voeg
- spouw
- 40mm ventilatie
- minerale wol 160mm
- kalkzandsteen binnenblad

terugliggend metselwerk gekeimd

RC  $\geq 4,5 \text{ m}^2\text{K/W}$

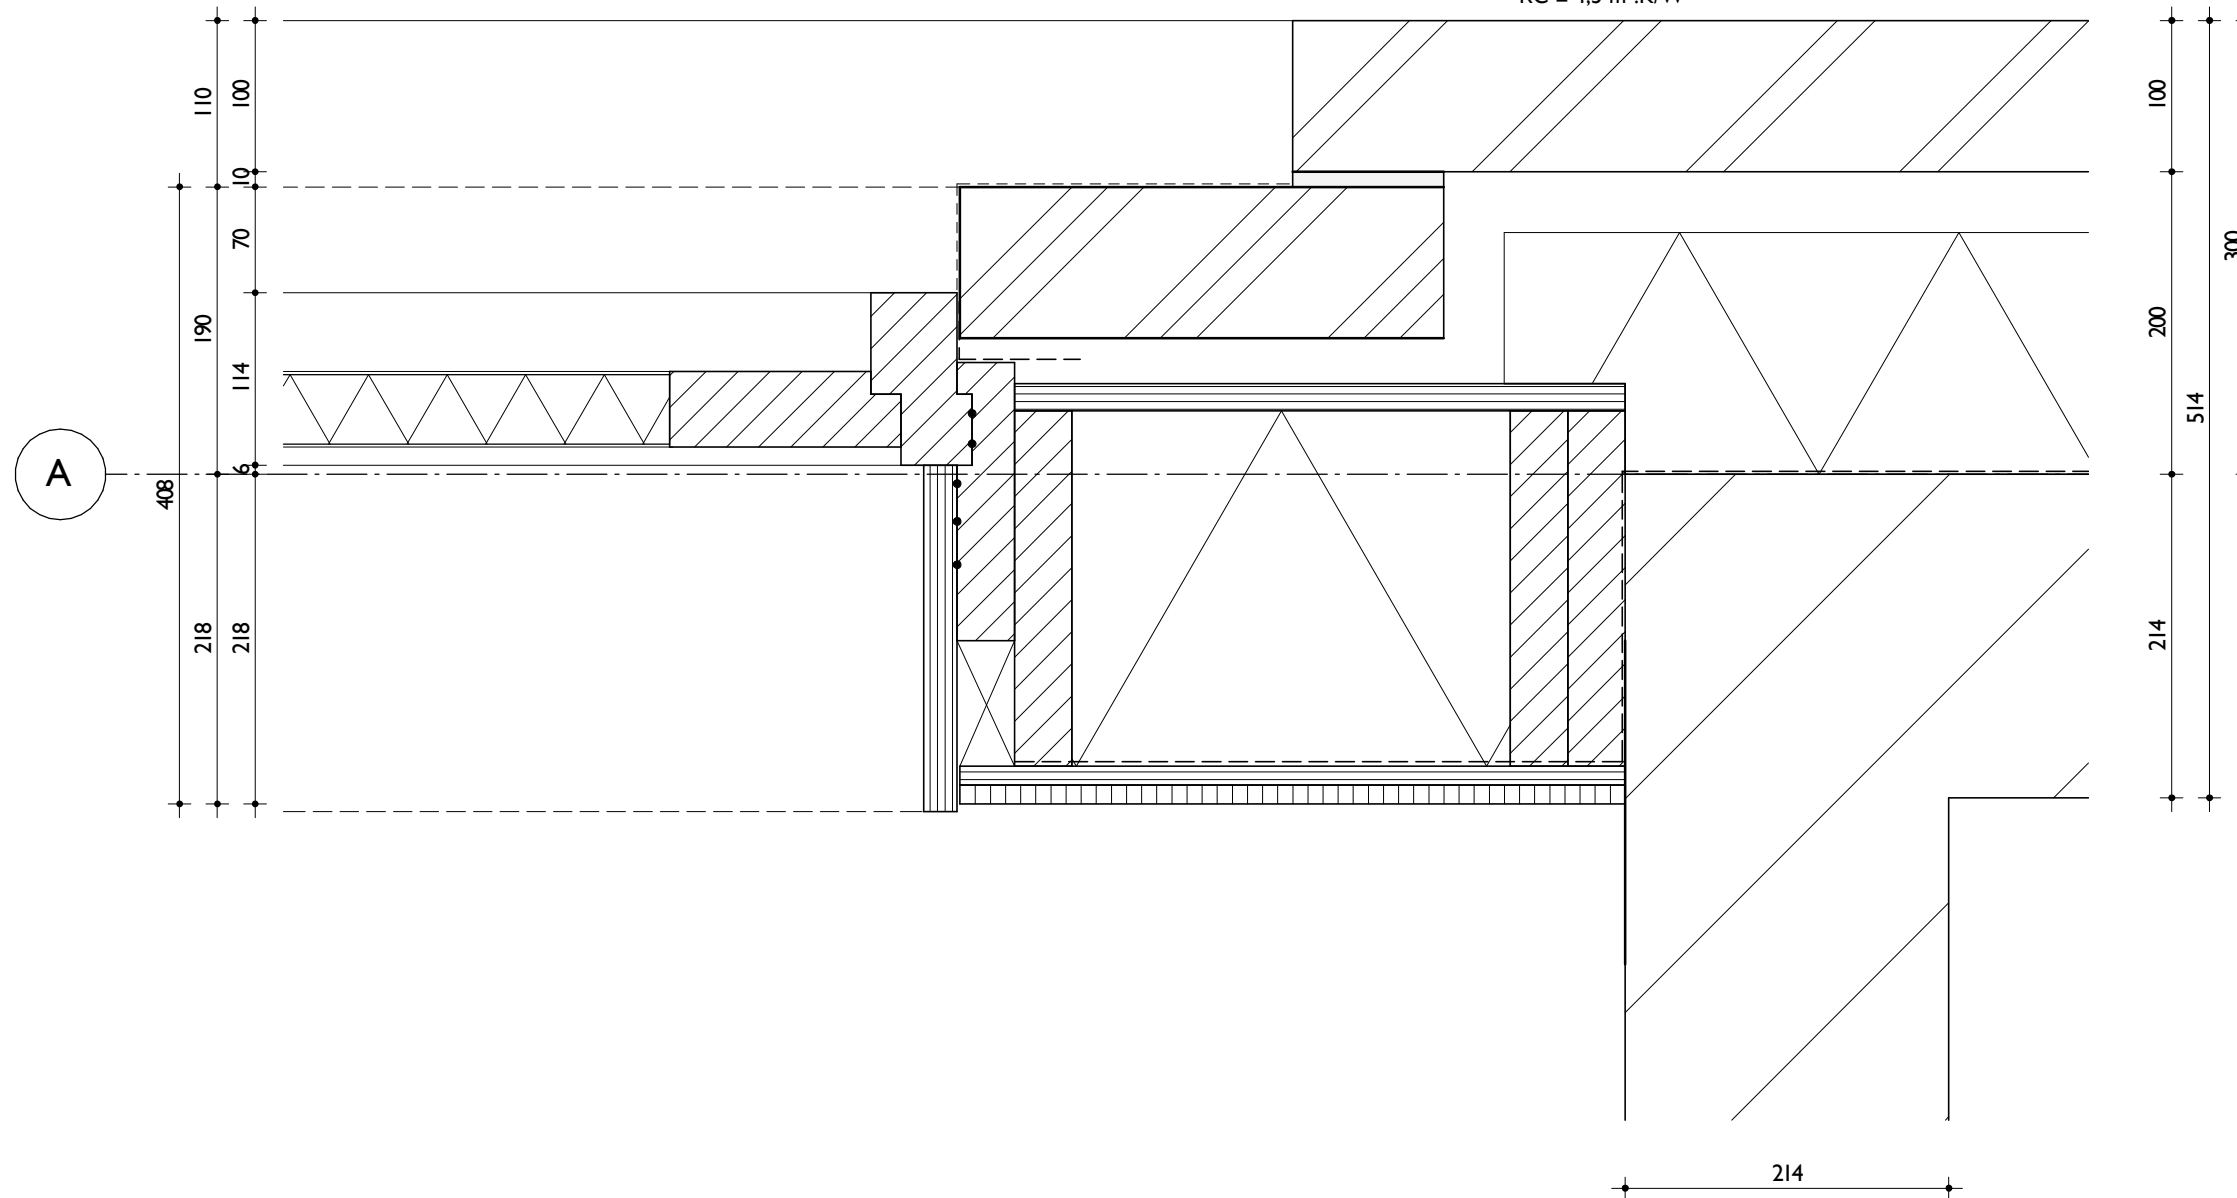

*Zebra*  
ARCHITECTEN

1533


'De Pastorietuin' Voorthuizen

datum: 05.02.2020

schaal: 1 : 5

detail 102

OV-600-102

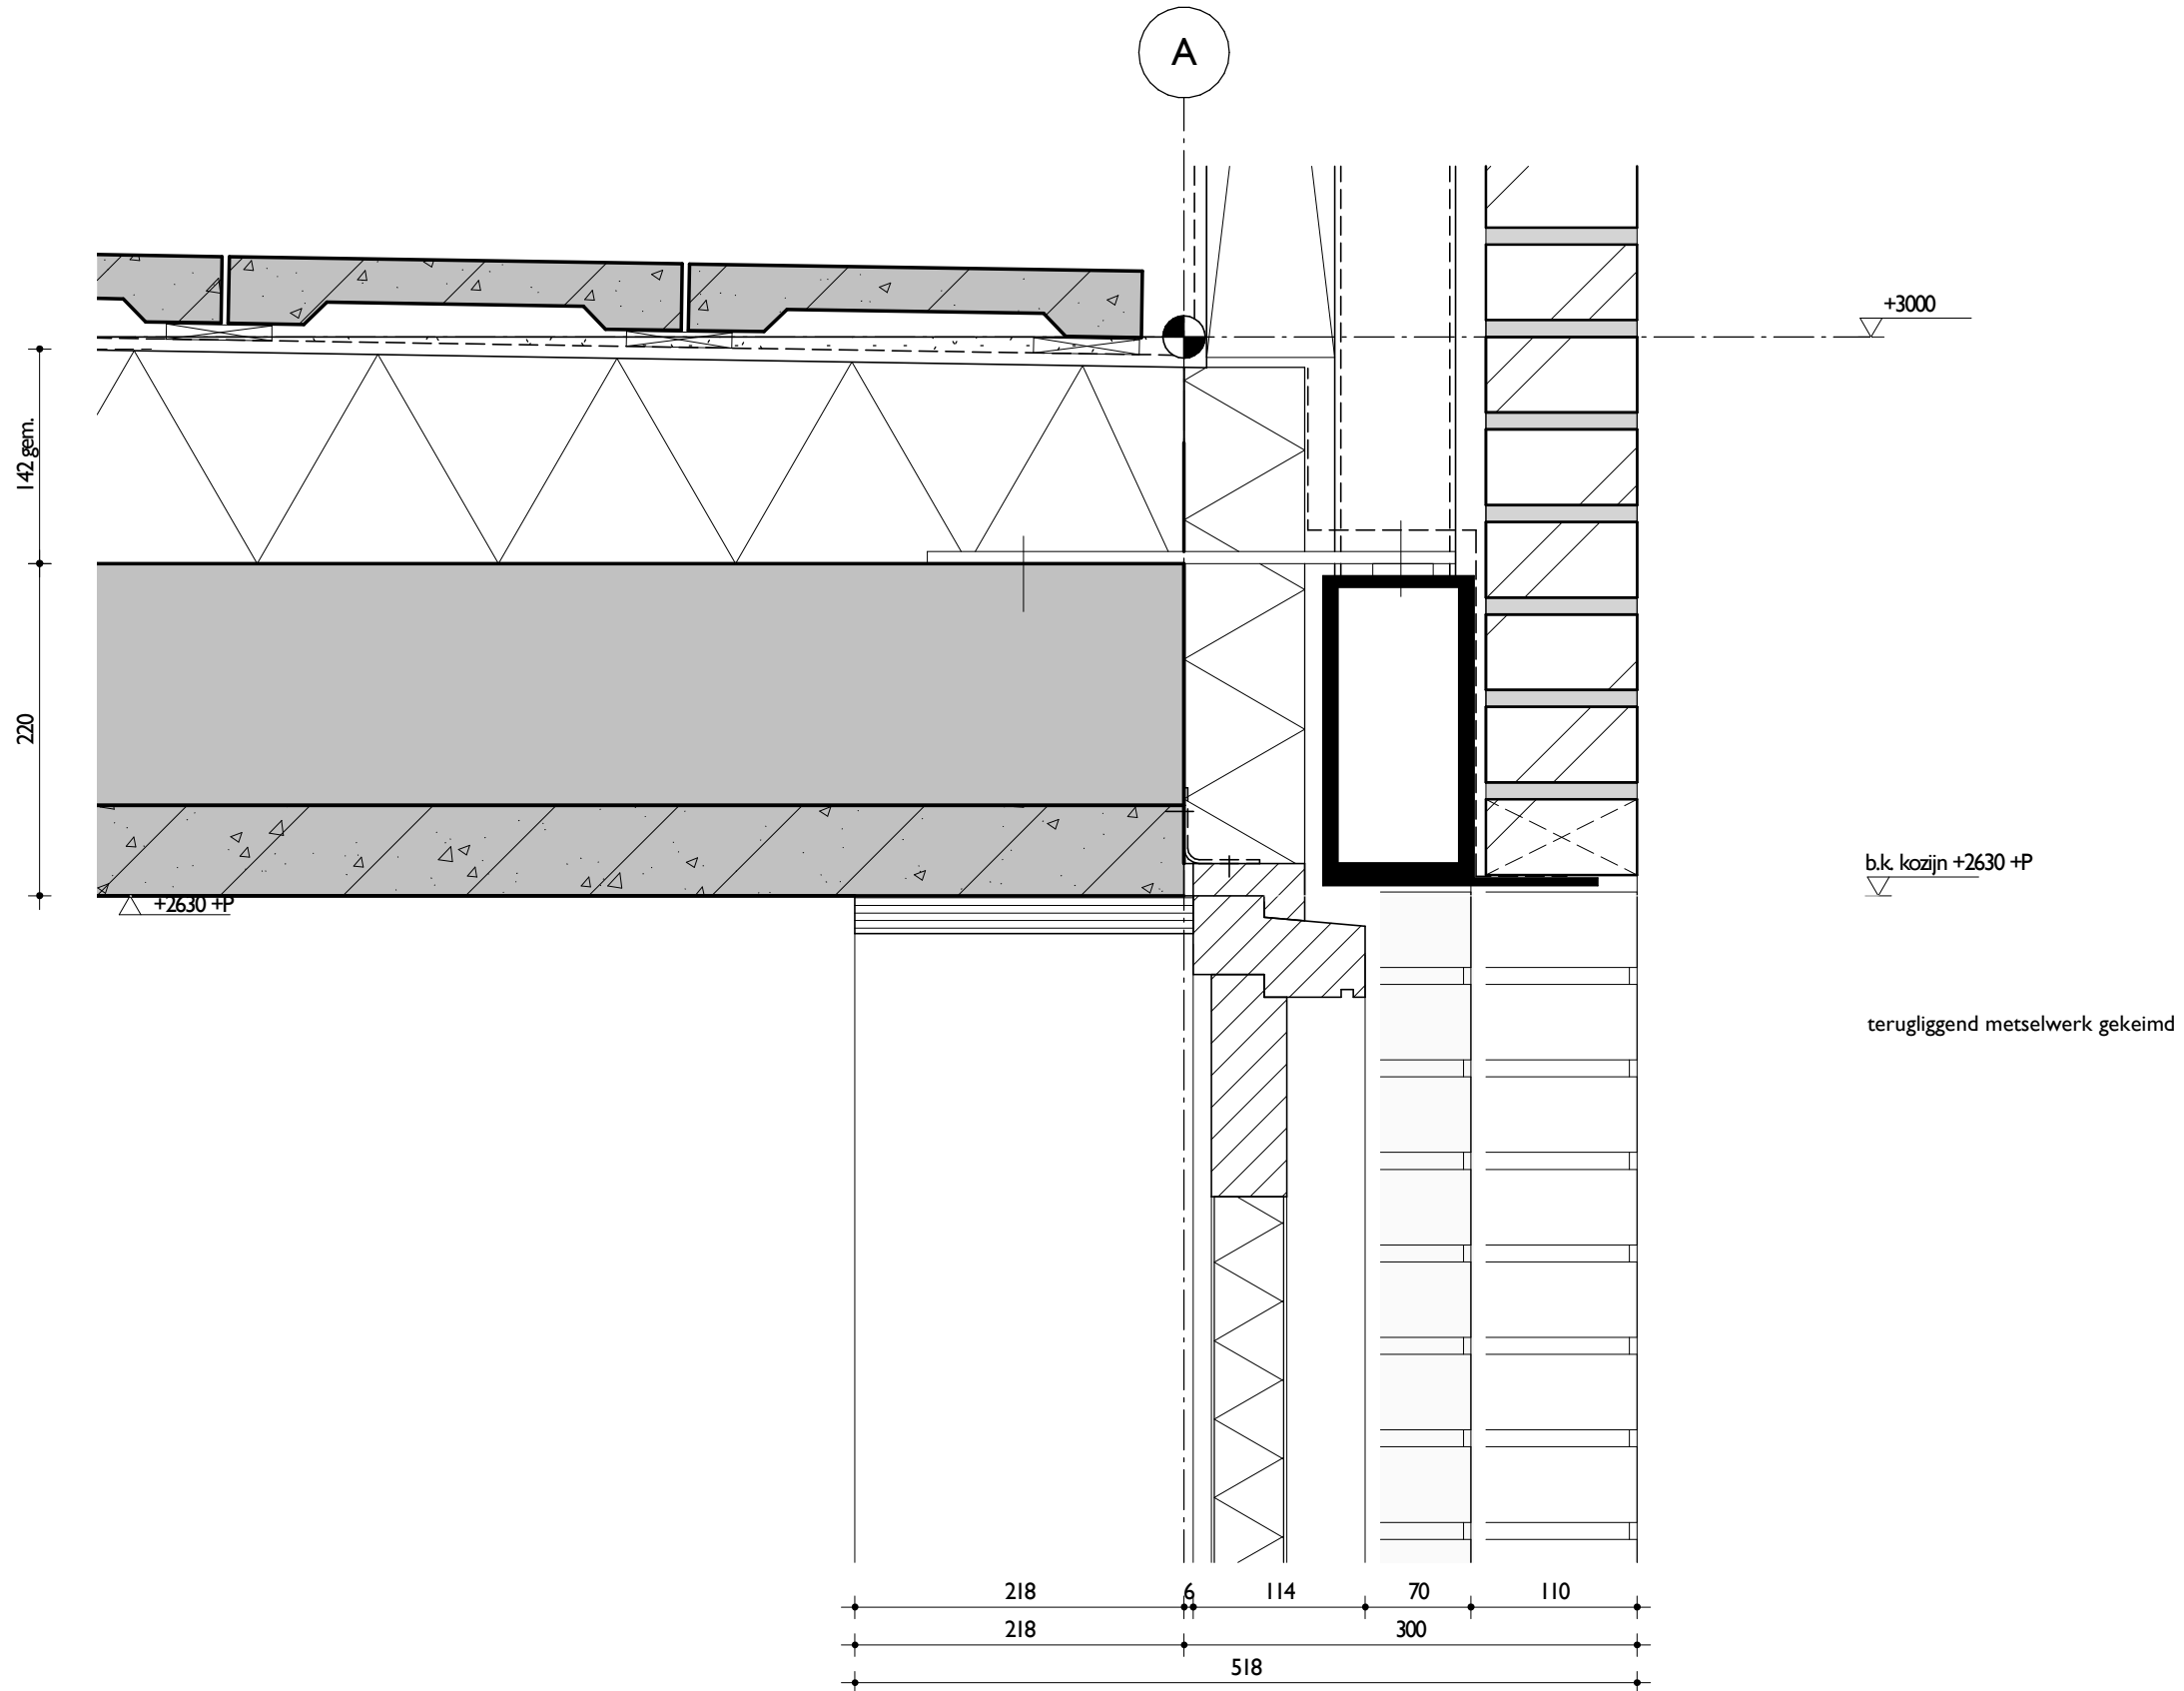

*Zebra*  
 A R C H I T E C T E N

1533


'De Pastorietuin' Voorthuizen

datum: 05.02.2020

schaal: 1 : 5

detail I03

OV-600-I03

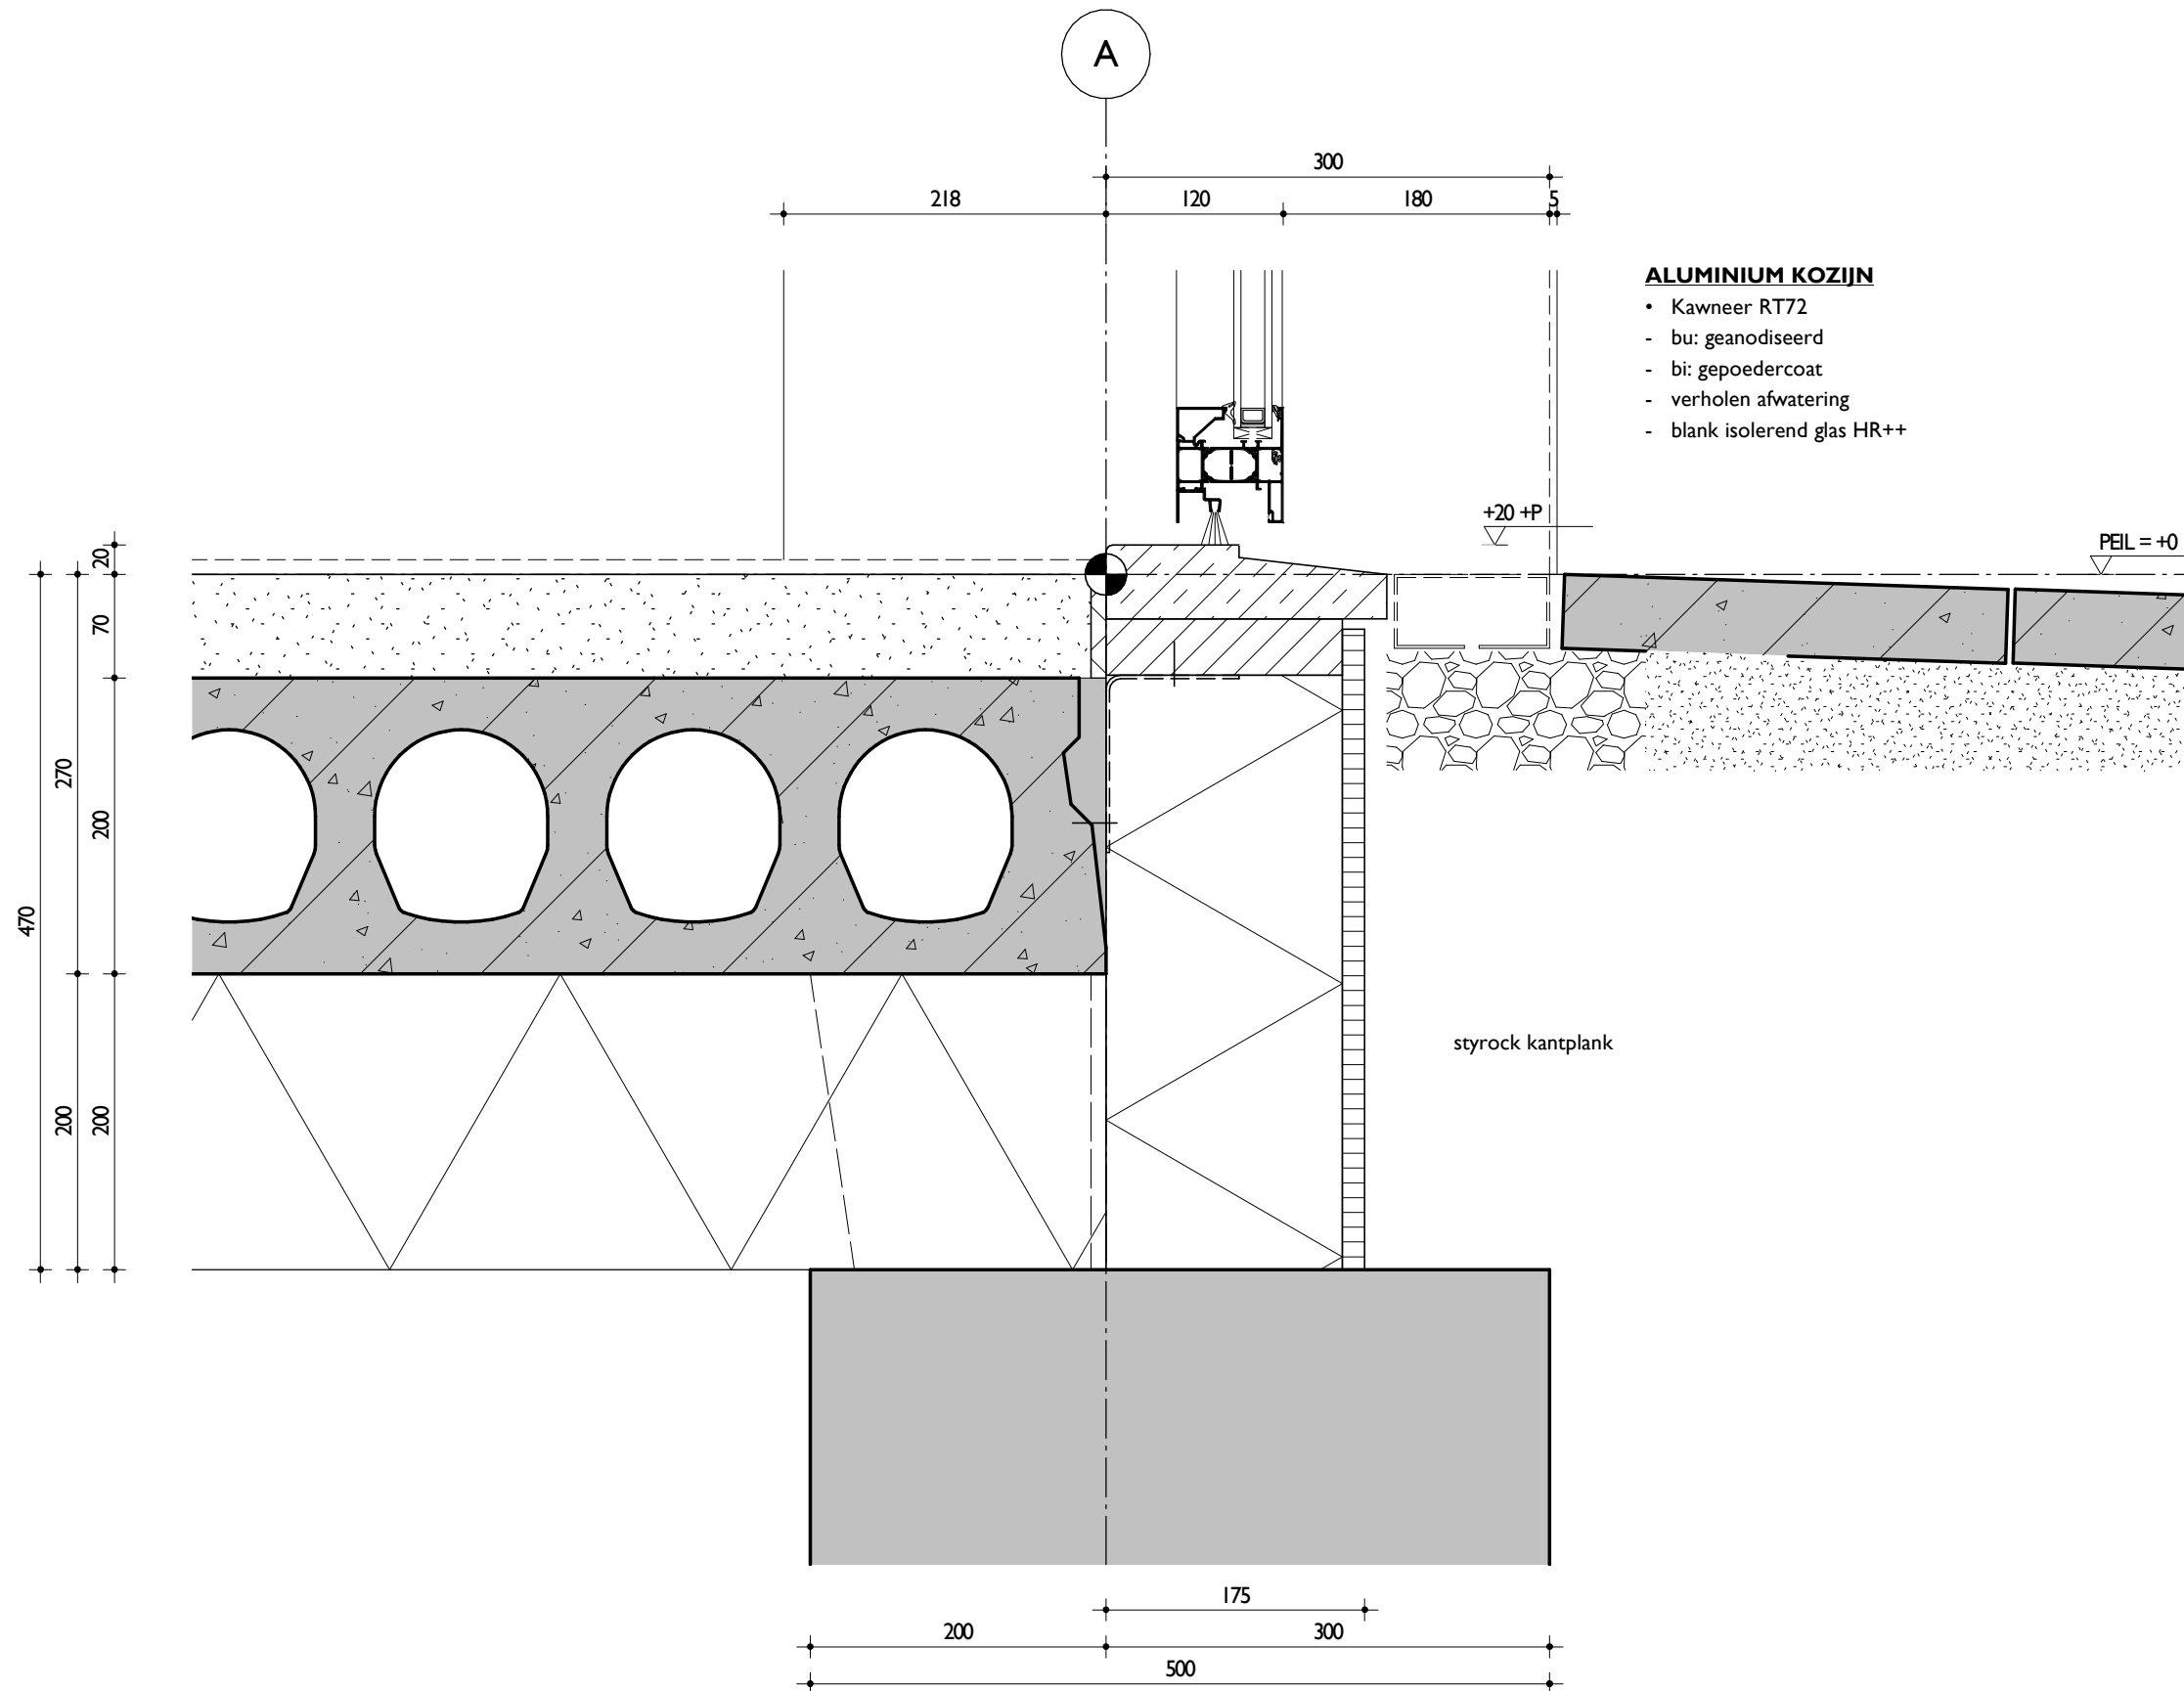

*Zebra*  
ARCHITECTEN

1533

'De Pastorietuin' Voorthuizen

datum: 05.02.2020

schaal: 1 : 5

detail 104

OV-600-104

II

**GESLOTEN GEVEL**

- metselwerk
- okergeel
- halfsteensverband
- doorgestreeken voeg
- spouw
- 40mm ventilatie
- minerale wol 160mm
- kalkzandsteen binnenblad


RC ≥ 4,5 m<sup>2</sup>.K/W

**DAGSTUK ENTREE**

- natuursteen
- groen graniet 17mm
- verlijmd

**ALUMINIUM KOZIJN**

- Kawneer RT72
- bu: geanodiseerd
- bi: gepoedercoat
- verholen afwatering
- blank isolerend glas HR++

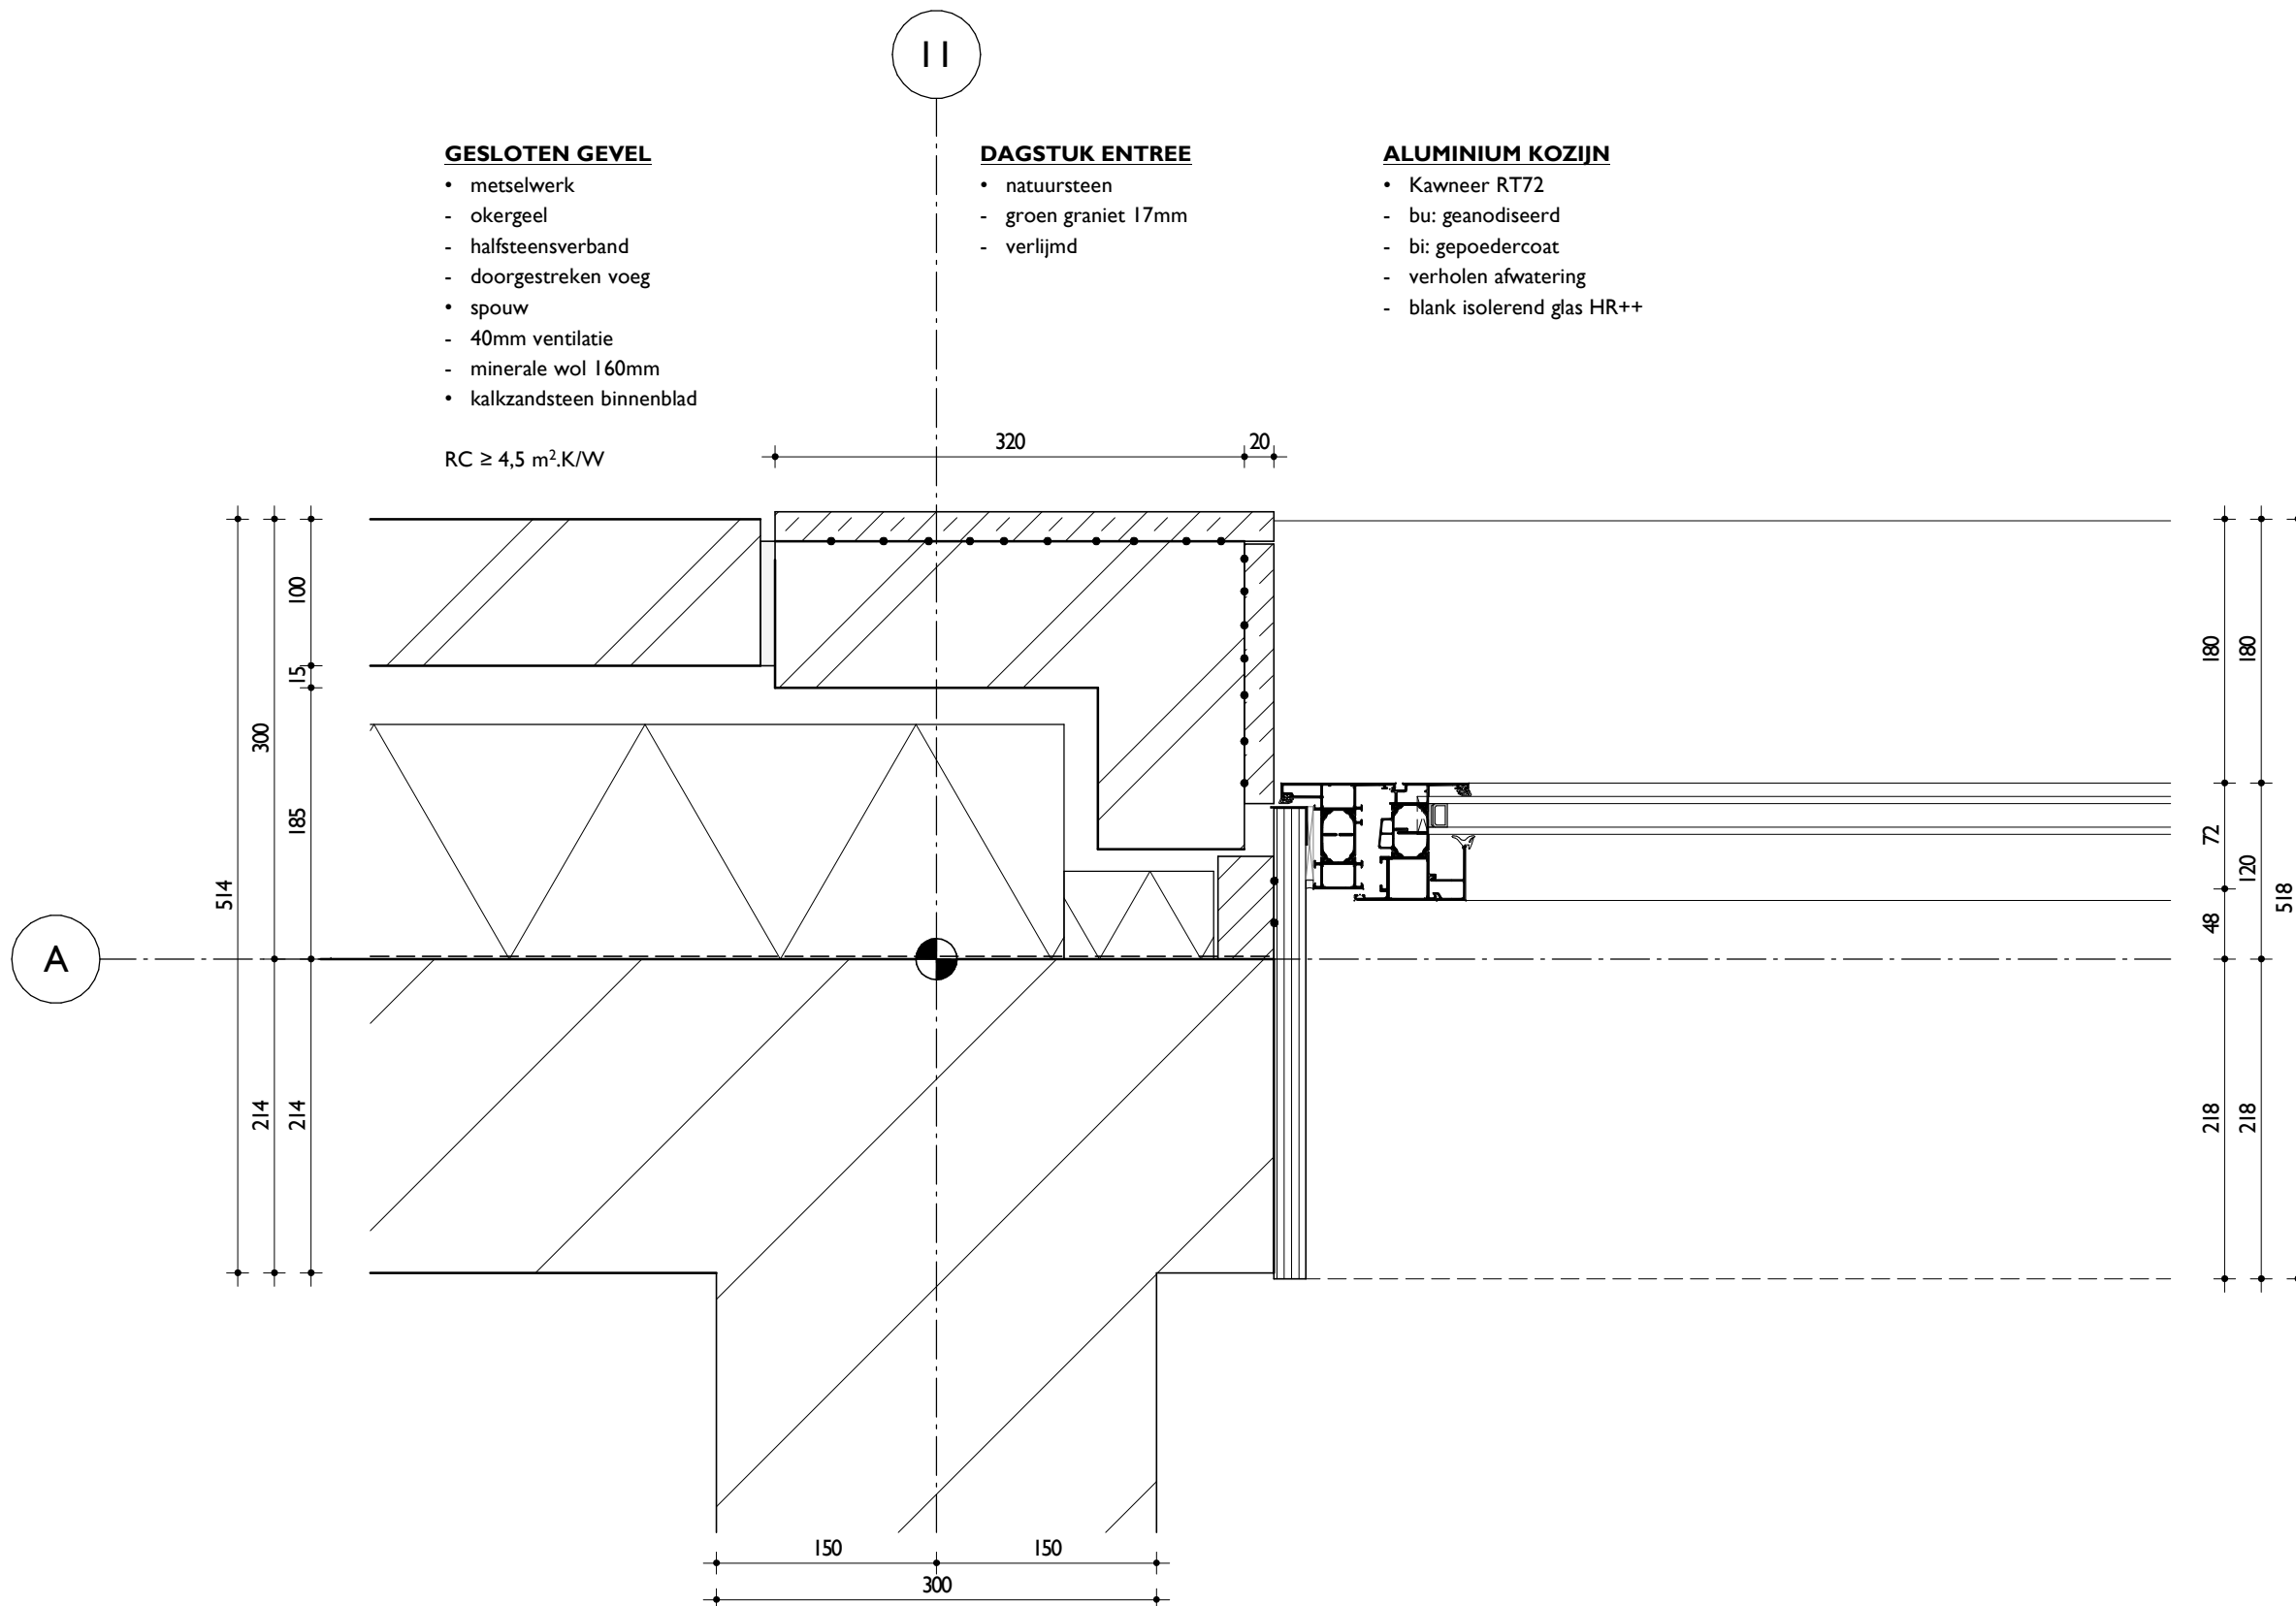

*Zebra*  
ARCHITECTEN

1533


'De Pastorietuin' Voorthuizen

datum: 05.02.2020

schaal: 1 : 5

detail I05

OV-600-I05

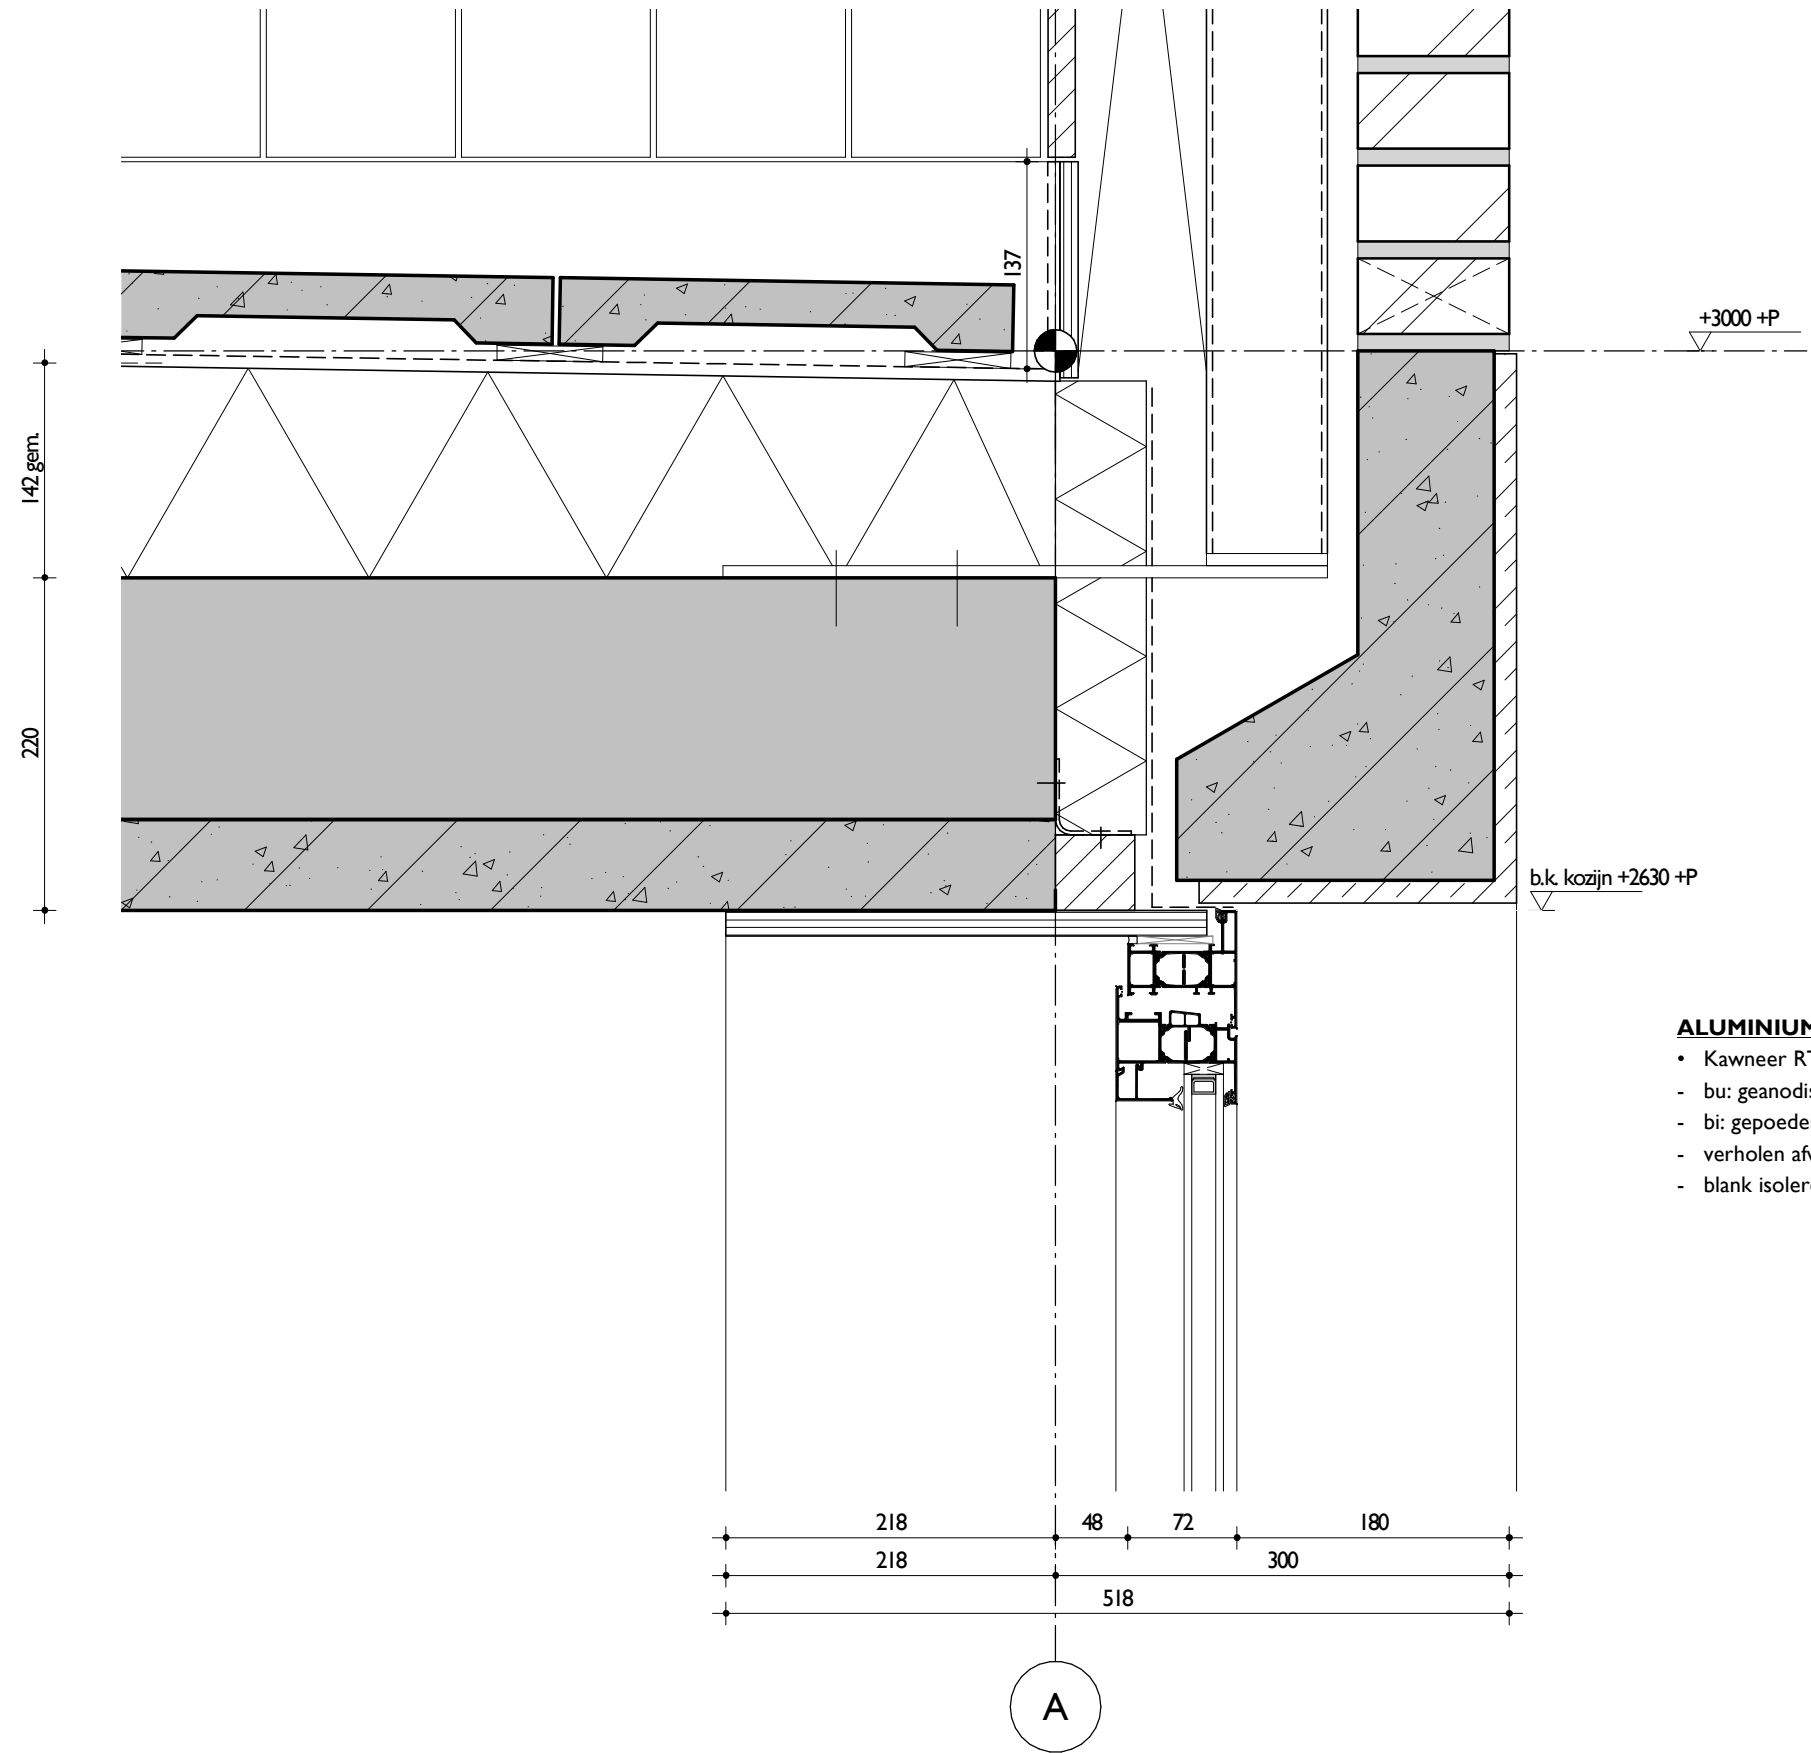

**ALUMINIUM KOZIJN**

- Kawneer RT72
- bu: geanodiseerd
- bi: gepoedercoat
- verholen afwatering
- blank isolerend glas HR++

*Zebra*  
ARCHITECTEN

1533

'De Pastorietuin' Voorthuizen

datum: 05.02.2020

schaal: 1 : 5


detail I06

OV-600-I06



**ALUMINIUM KOZIJN**

- Kawneer RT72
- bu: geanodiseerd
- bi: gepoedercoat
- verholen afwatering
- blank isolerend glas HR++

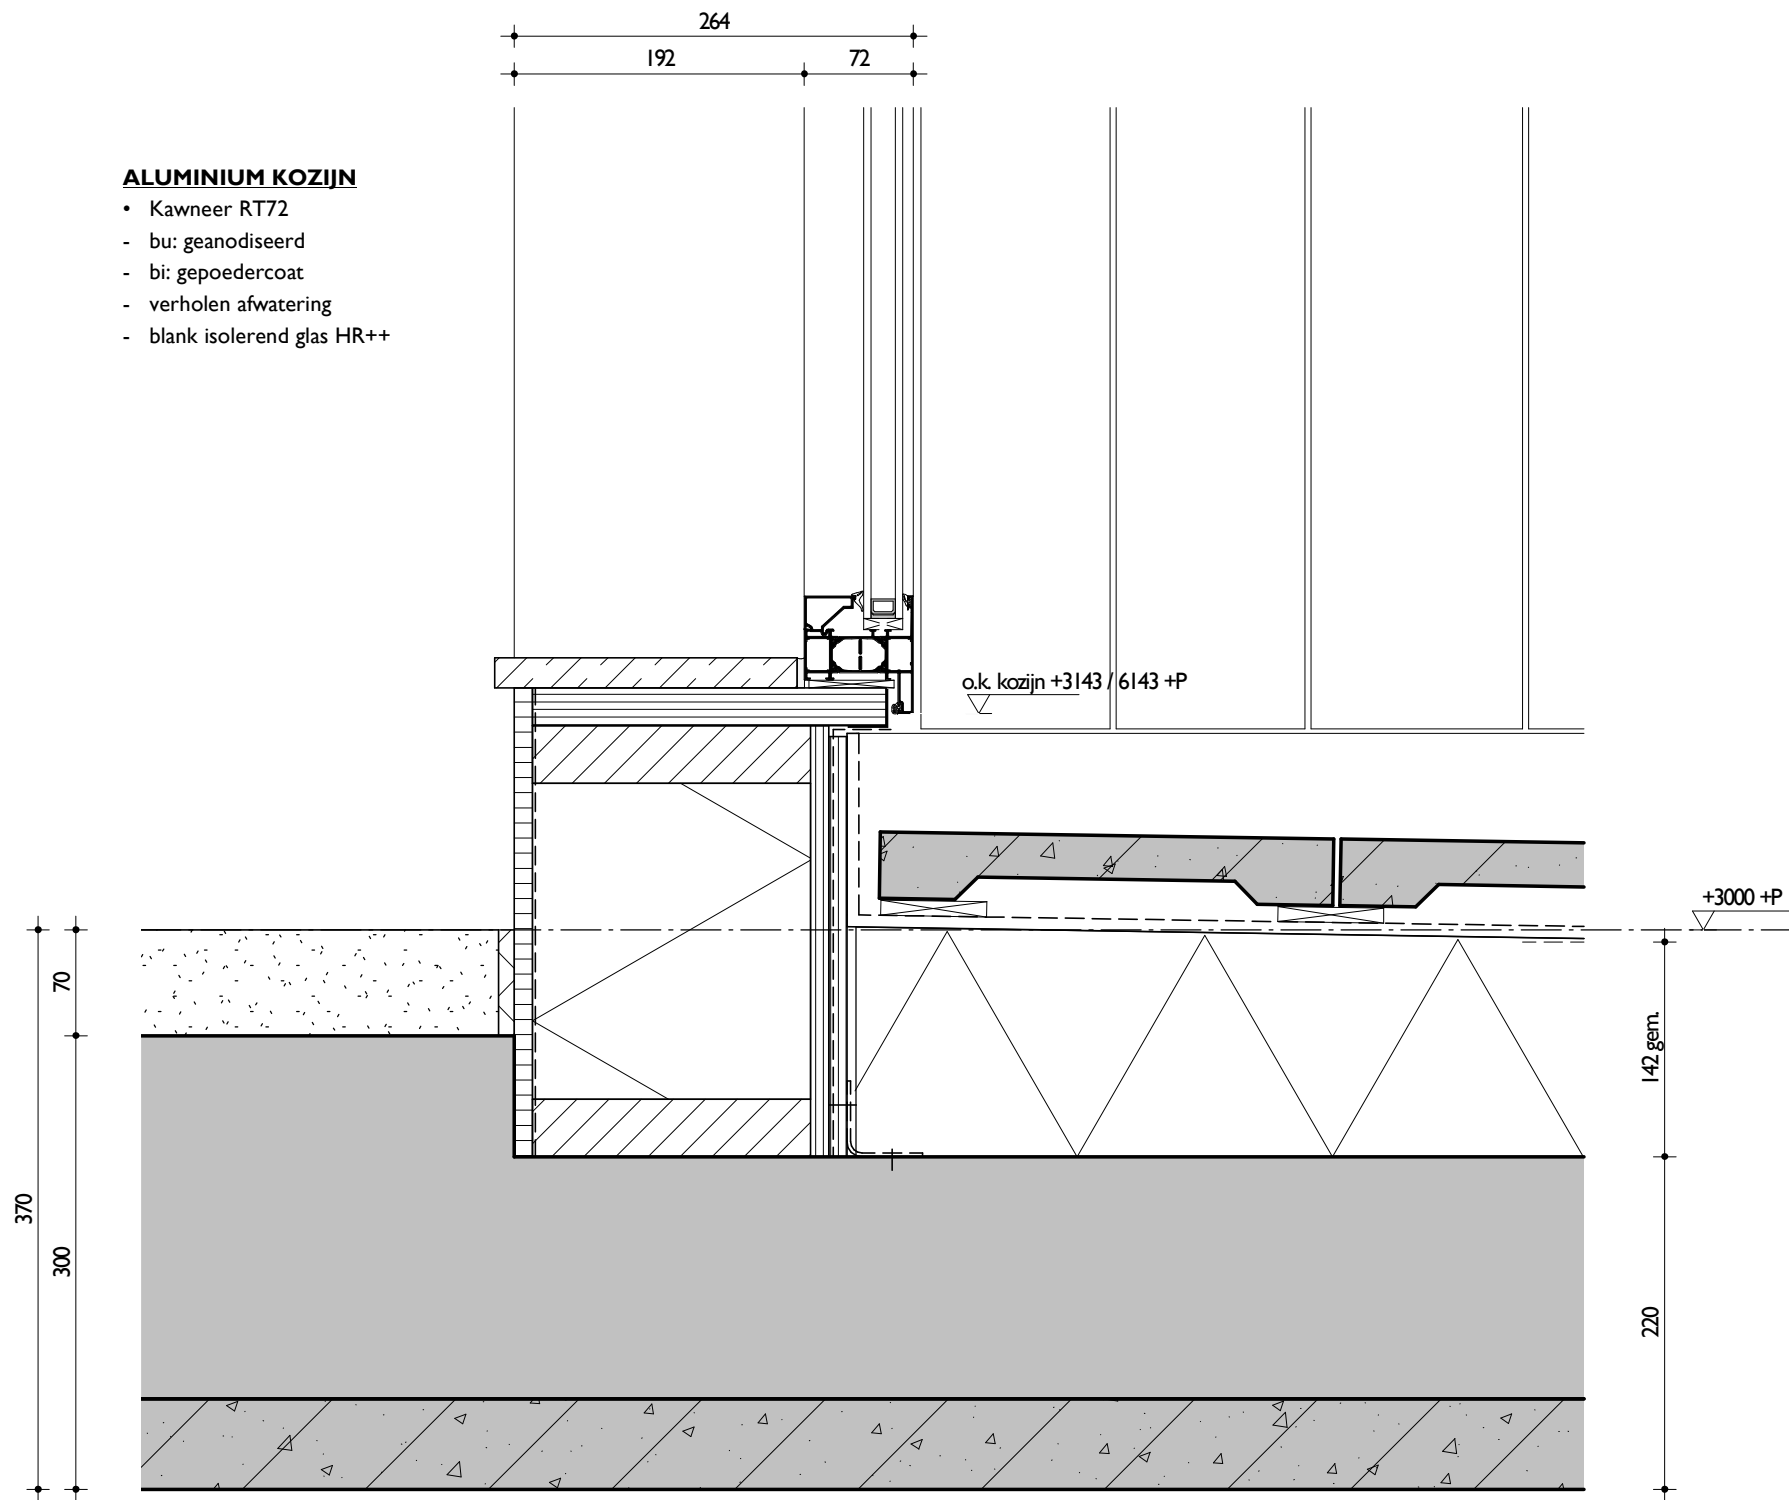

*Zebra*  
ARCHITECTEN

1533

'De Pastorietuin' Voorthuizen

datum: 05.02.2020

schaal: 1 : 5

detail I07

OV-600-I07


**ALUMINIUM KOZIJN**

- Kawneer RT72
- bu: geanodiseerd
- bi: gepoedercoat
- verholen afwatering
- blank isolerend glas HR++

**HOUTEN PLAATGEVEL LOGGIA**

- Platowood Fraké
- rabatdelen h.o.h. 129mm
- spouw
- binnenblad
- geïntegreerd regelwerk
- minerale wol 185mm
- gipsplaat 12mm

RC ≥ 4,5 m<sup>2</sup>.K/W

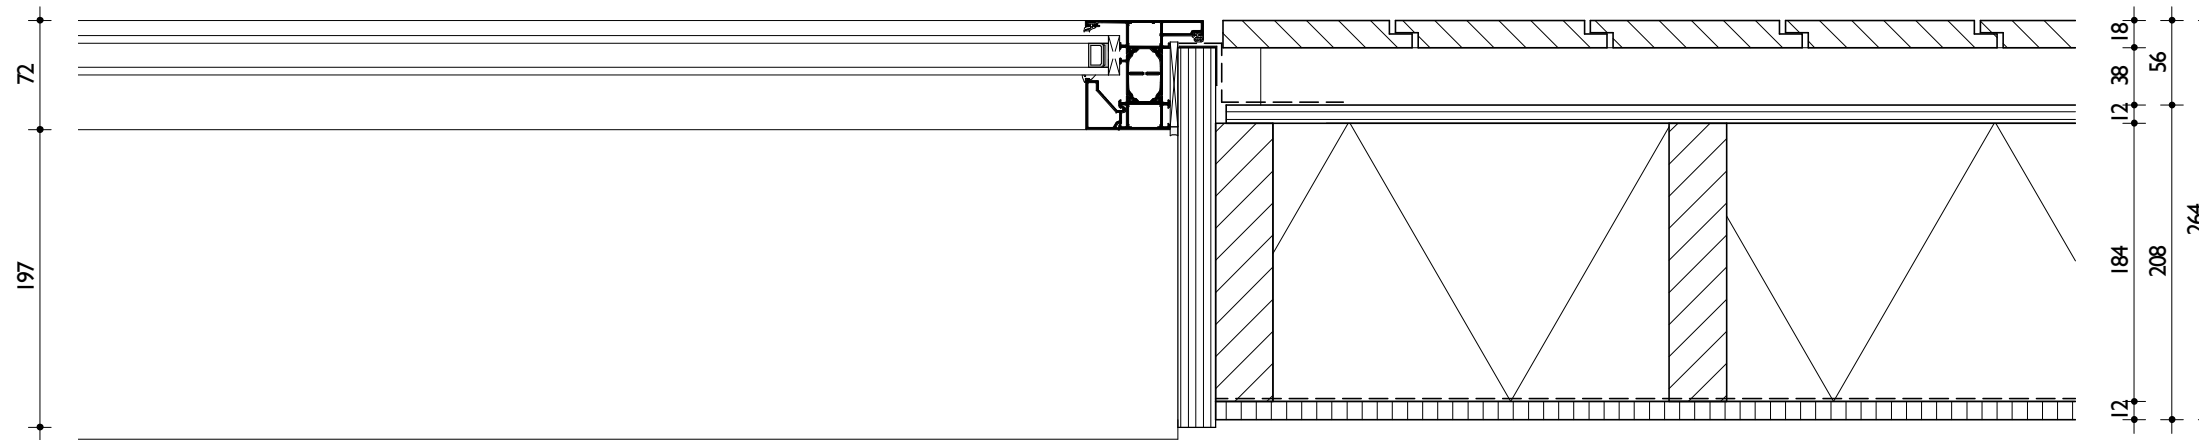

*Zebra*  
ARCHITECTEN

1533


'De Pastorietuin' Voorthuizen

datum: 05.02.2020

schaal: 1 : 5

detail 108

OV-600-108

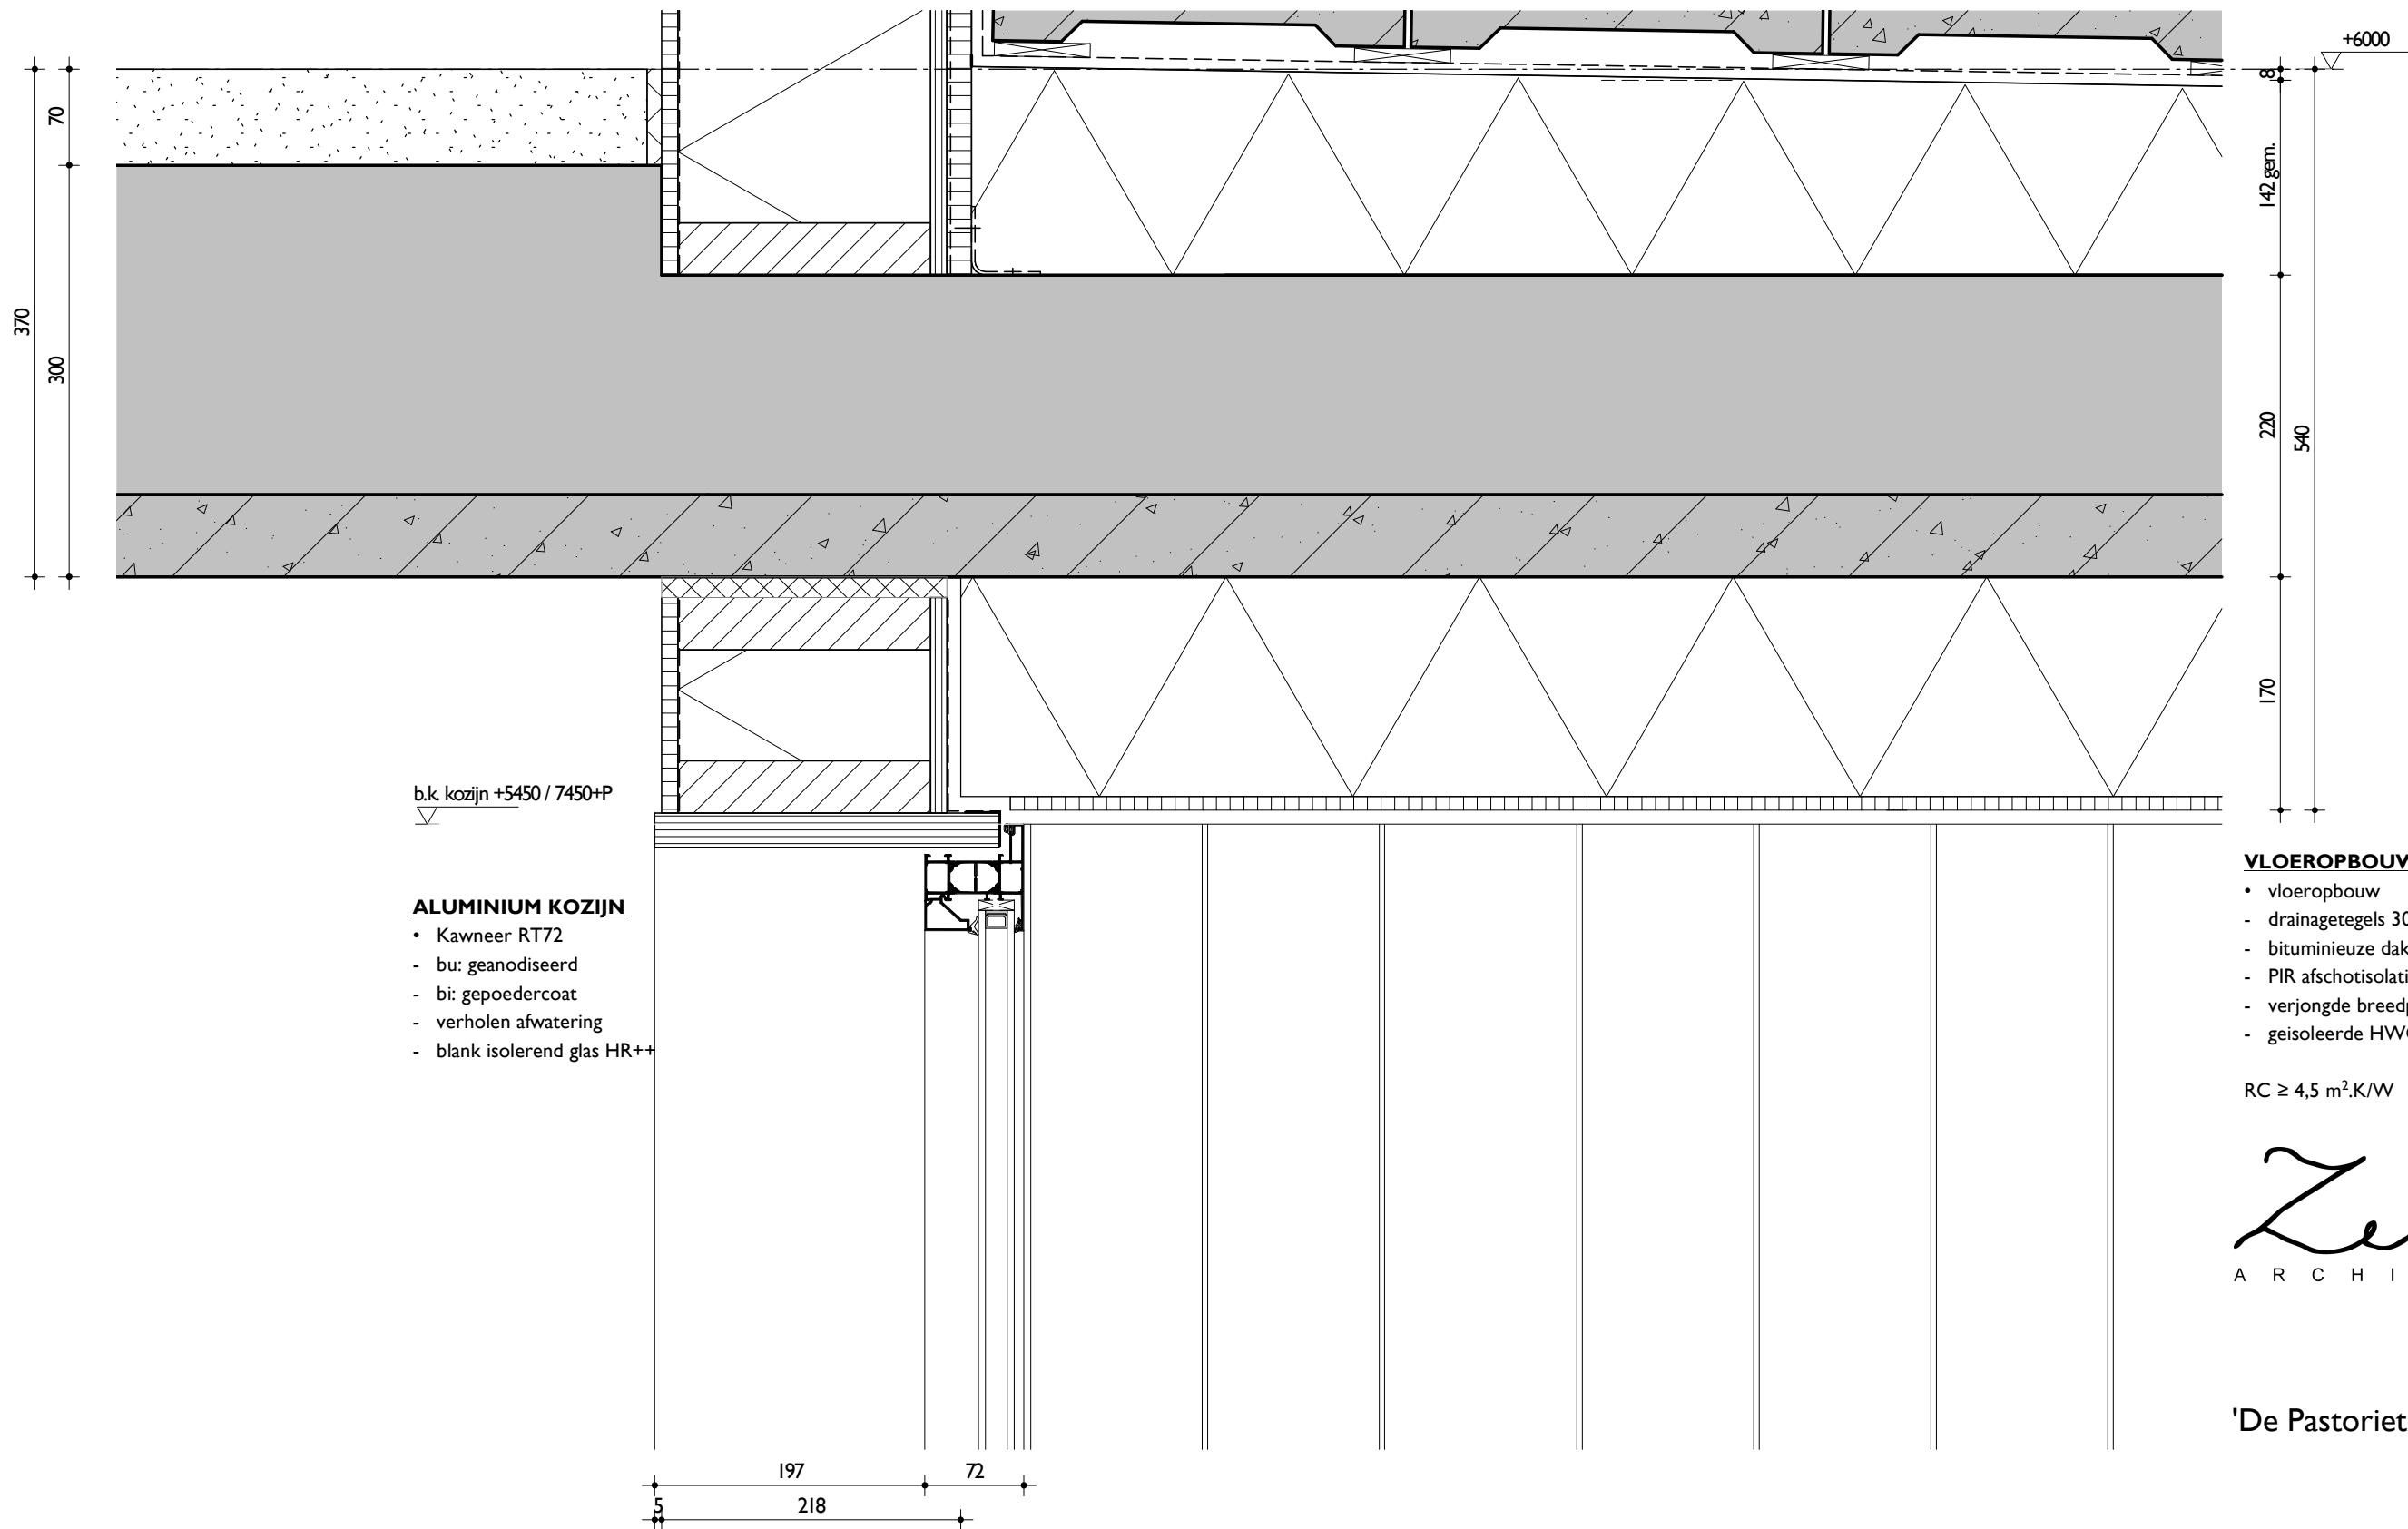

b.k. kozijn +5450 / 7450+P

**ALUMINIUM KOZIJN**

- Kawneer RT72
- bu: geanodiseerd
- bi: gepoedercoat
- verholen afwatering
- blank isolerend glas HR++

**VLOEROPBOUW LOGGIA**

- vloeropbouw
- drainagetegels 300x300mm
- bituminieuze dakbedekking
- PIR afschotisolatie gem. 142mm
- verjongde breedplaatvloer
- geïsoleerde HWC-plaat kleur: ...

RC ≥ 4,5 m<sup>2</sup>.K/W

*Zebra*  
ARCHITECTEN

1533


'De Pastorietuin' Voorthuizen

datum: 05.02.2020

schaal: 1 : 5

detail I09

OV-600-I09

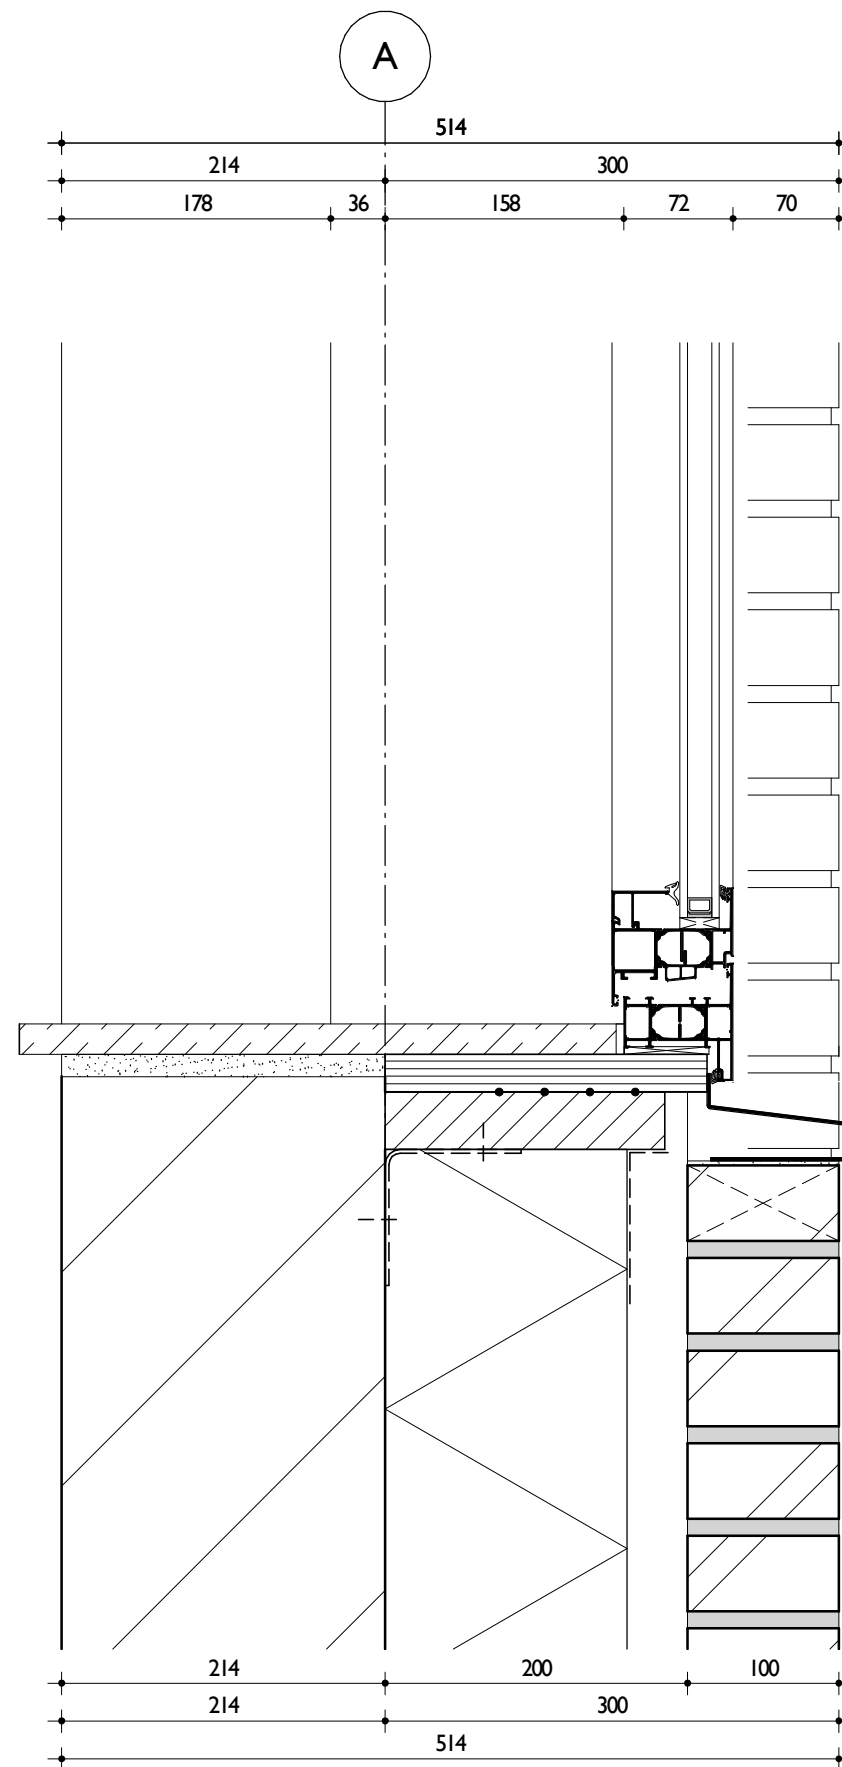

**ALUMINIUM KOZIJN**

- Kawneer RT72
- bu: geanodiseerd
- bi: gepoedercoat
- verholen afwatering
- blank isolerend glas HR++
- aluminium waterslag
- gepoedercoat

o.k. kozijn +790 / 3790 / 6790 +P

b.k. waterslag +760 / 3760 / 6760 +P

o.k. waterslag +720 / 3720 / 6720 +P

**GESLOTEN GEVEL**

- metselwerk
- okergeel
- halfsteensverband
- doorgestroken voeg
- spouw
- 40mm ventilatie
- minerale wol I 60mm
- kalkzandsteen binnenblad

RC ≥ 4,5 m<sup>2</sup>.K/W

*Zebra*  
ARCHITECTEN

1533

'De Pastorietuin' Voorthuizen

datum: 05.02.2020

schaal: 1 : 5

detail I 10


OV-600-I 10

**ALUMINIUM KOZIJN**

- Kawneer RT72
- bu: geanodiseerd
- bi: gepoedercoat
- verholen afwatering
- blank isolerend glas HR++

**GESLOTEN GEVEL**

- metselwerk
- okergeel
- halfsteensverband
- doorgestreken voeg
- spouw
- 40mm ventilatie
- minerale wol 160mm
- kalkzandsteen binnenblad

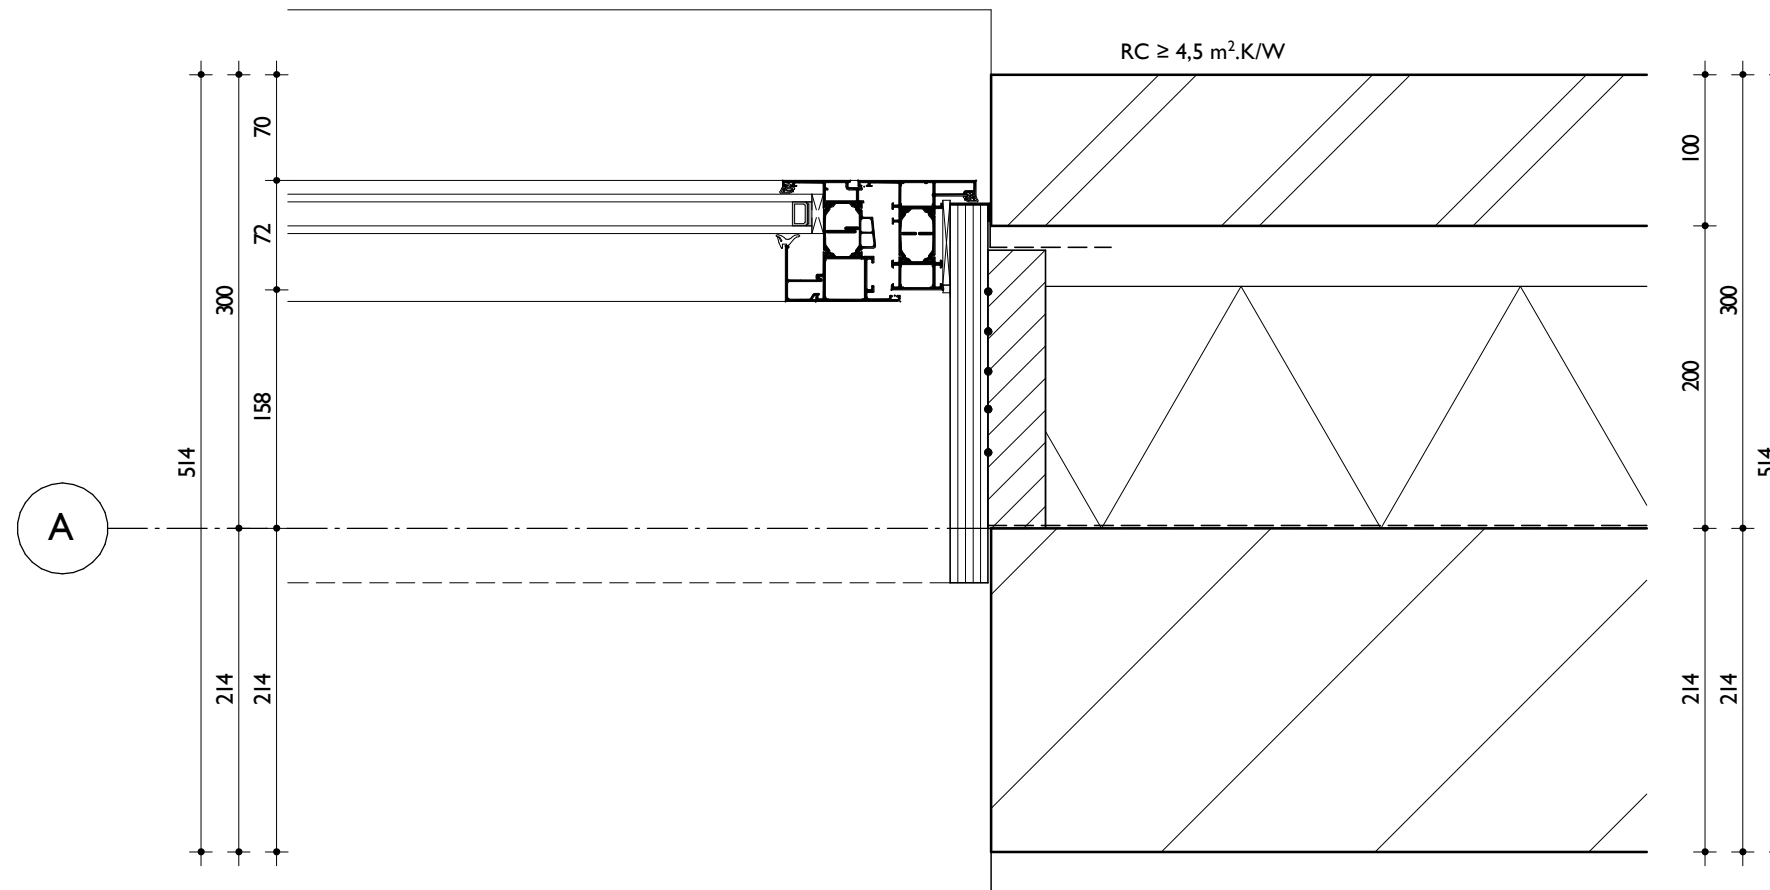

*Zebra*  
ARCHITECTEN

1533


'De Pastorietuin' Voorthuizen

datum: 05.02.2020

schaal: 1 : 5

detail III

OV-600-III

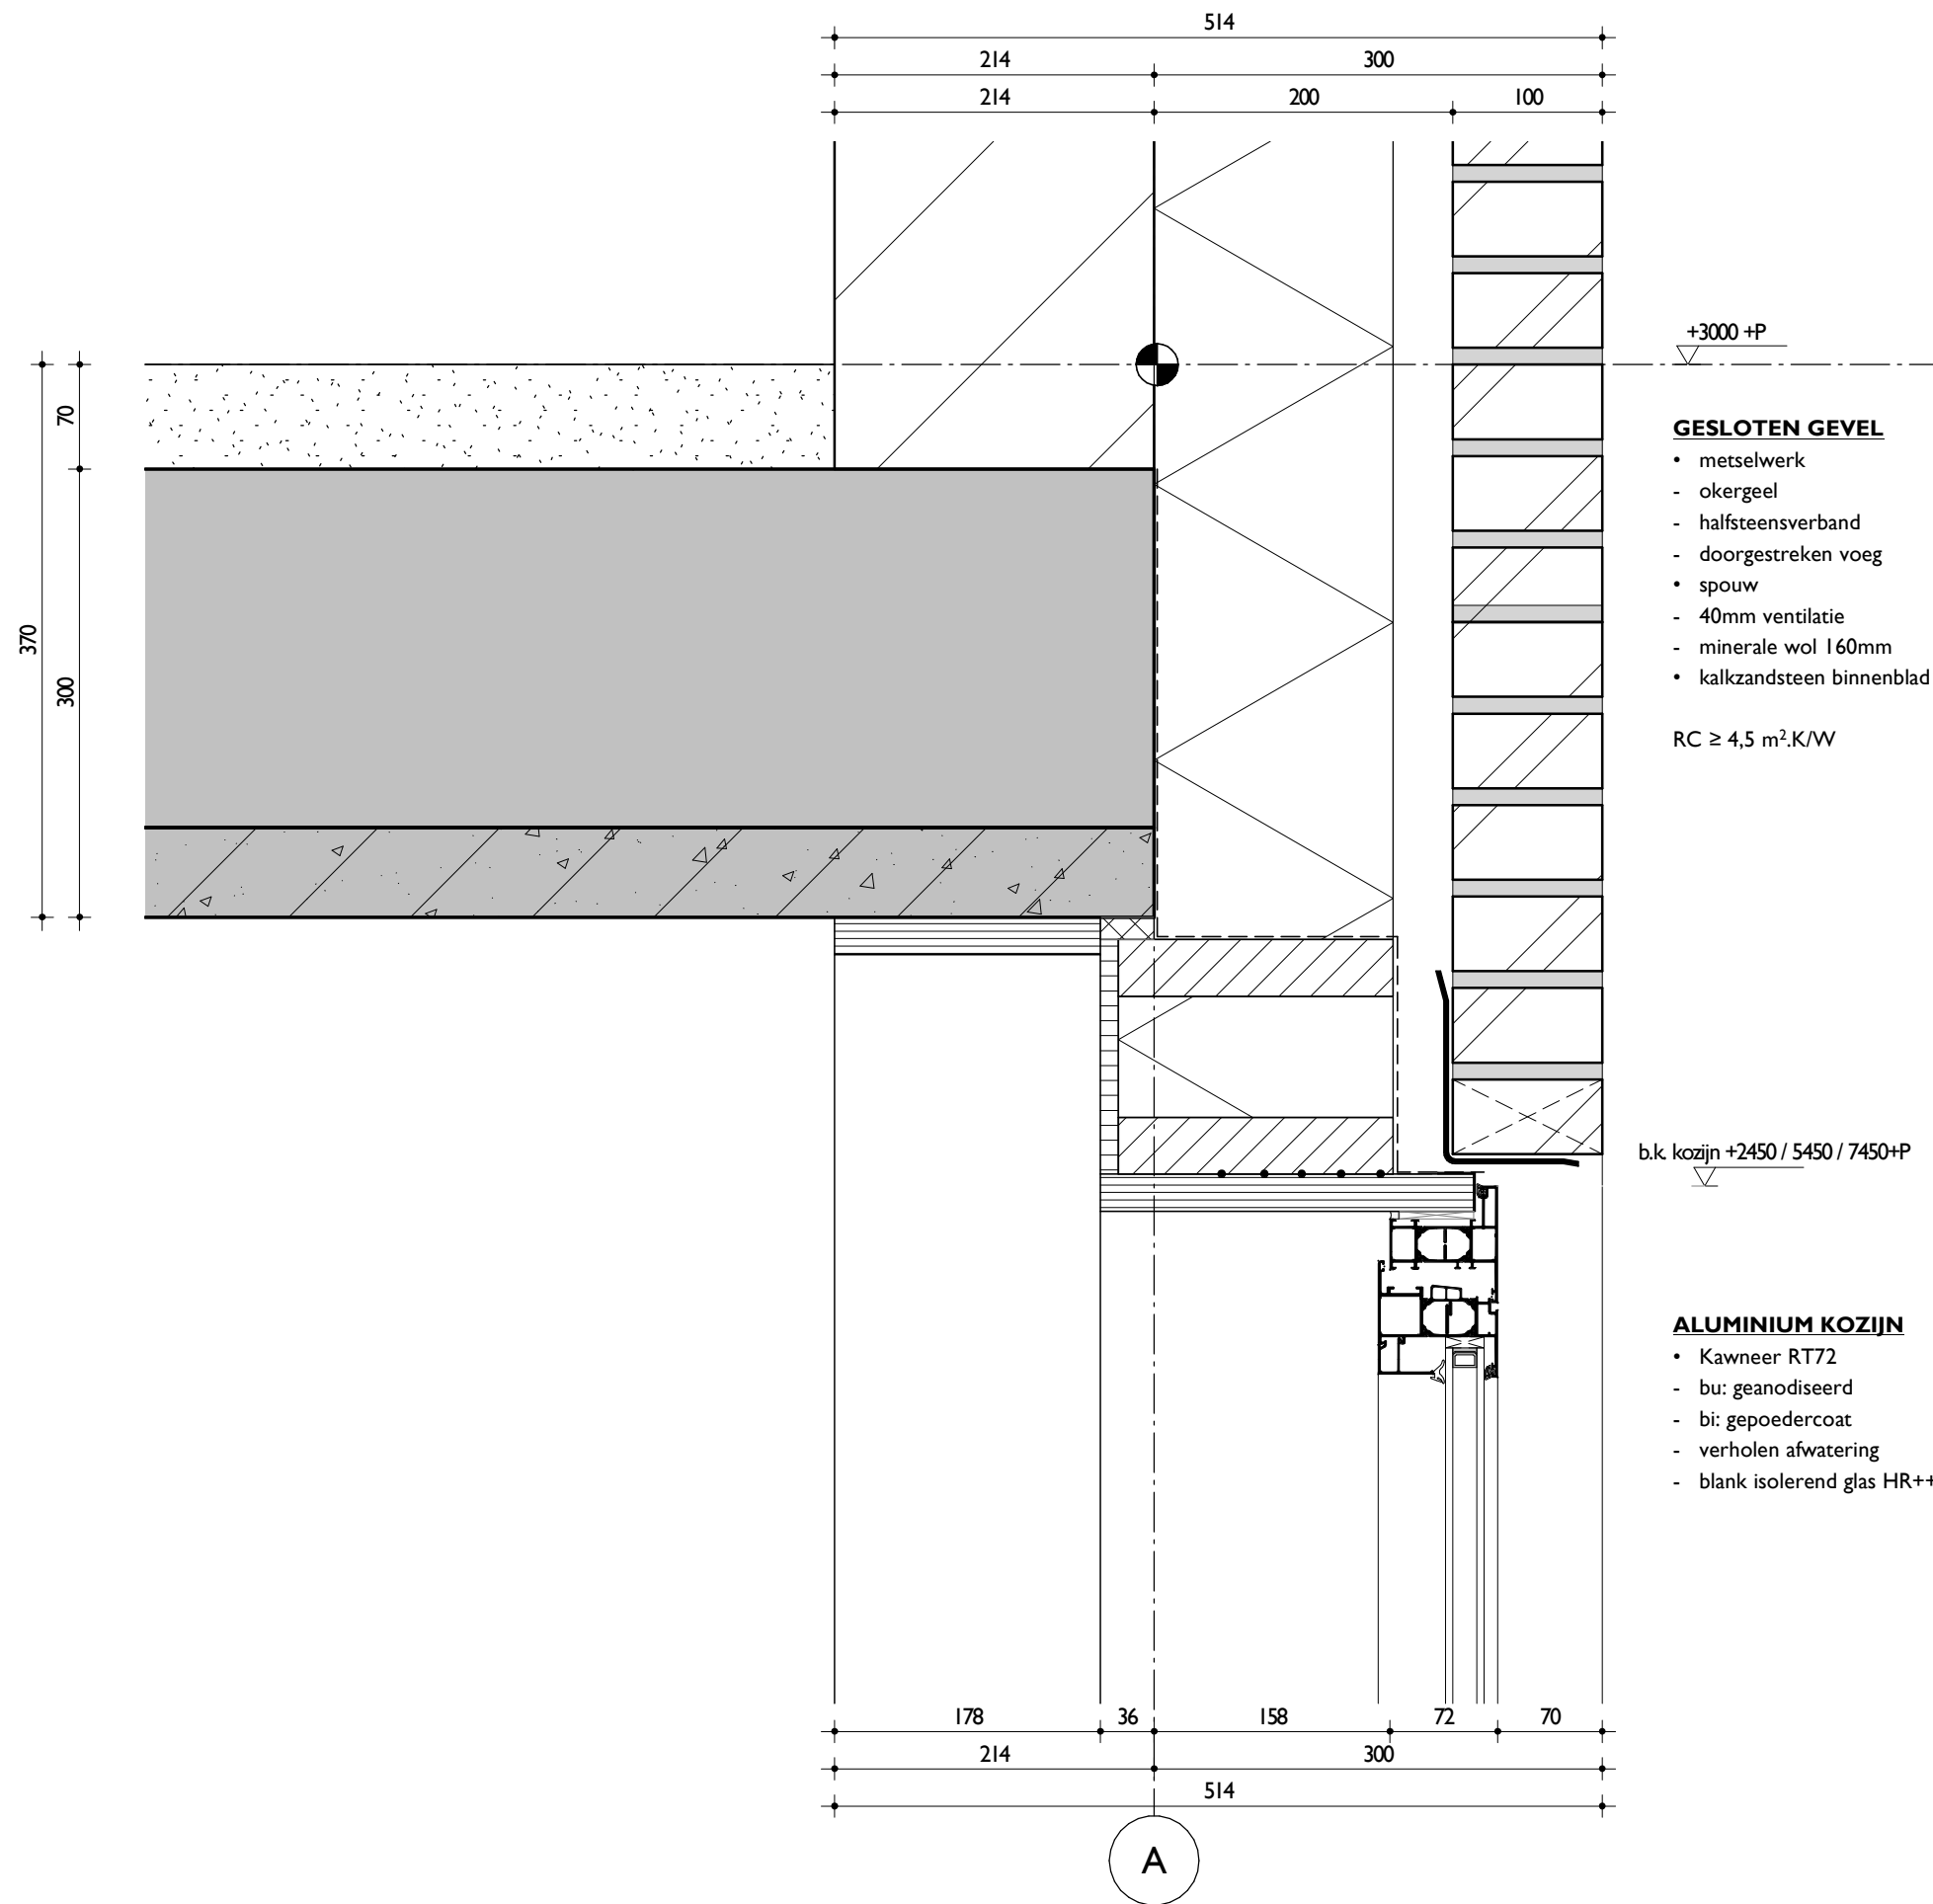

*Zebra*  
ARCHITECTEN

1533


'De Pastorietuin' Voorthuizen

datum: 05.02.2020

schaal: 1 : 5

detail 112

OV-600-112

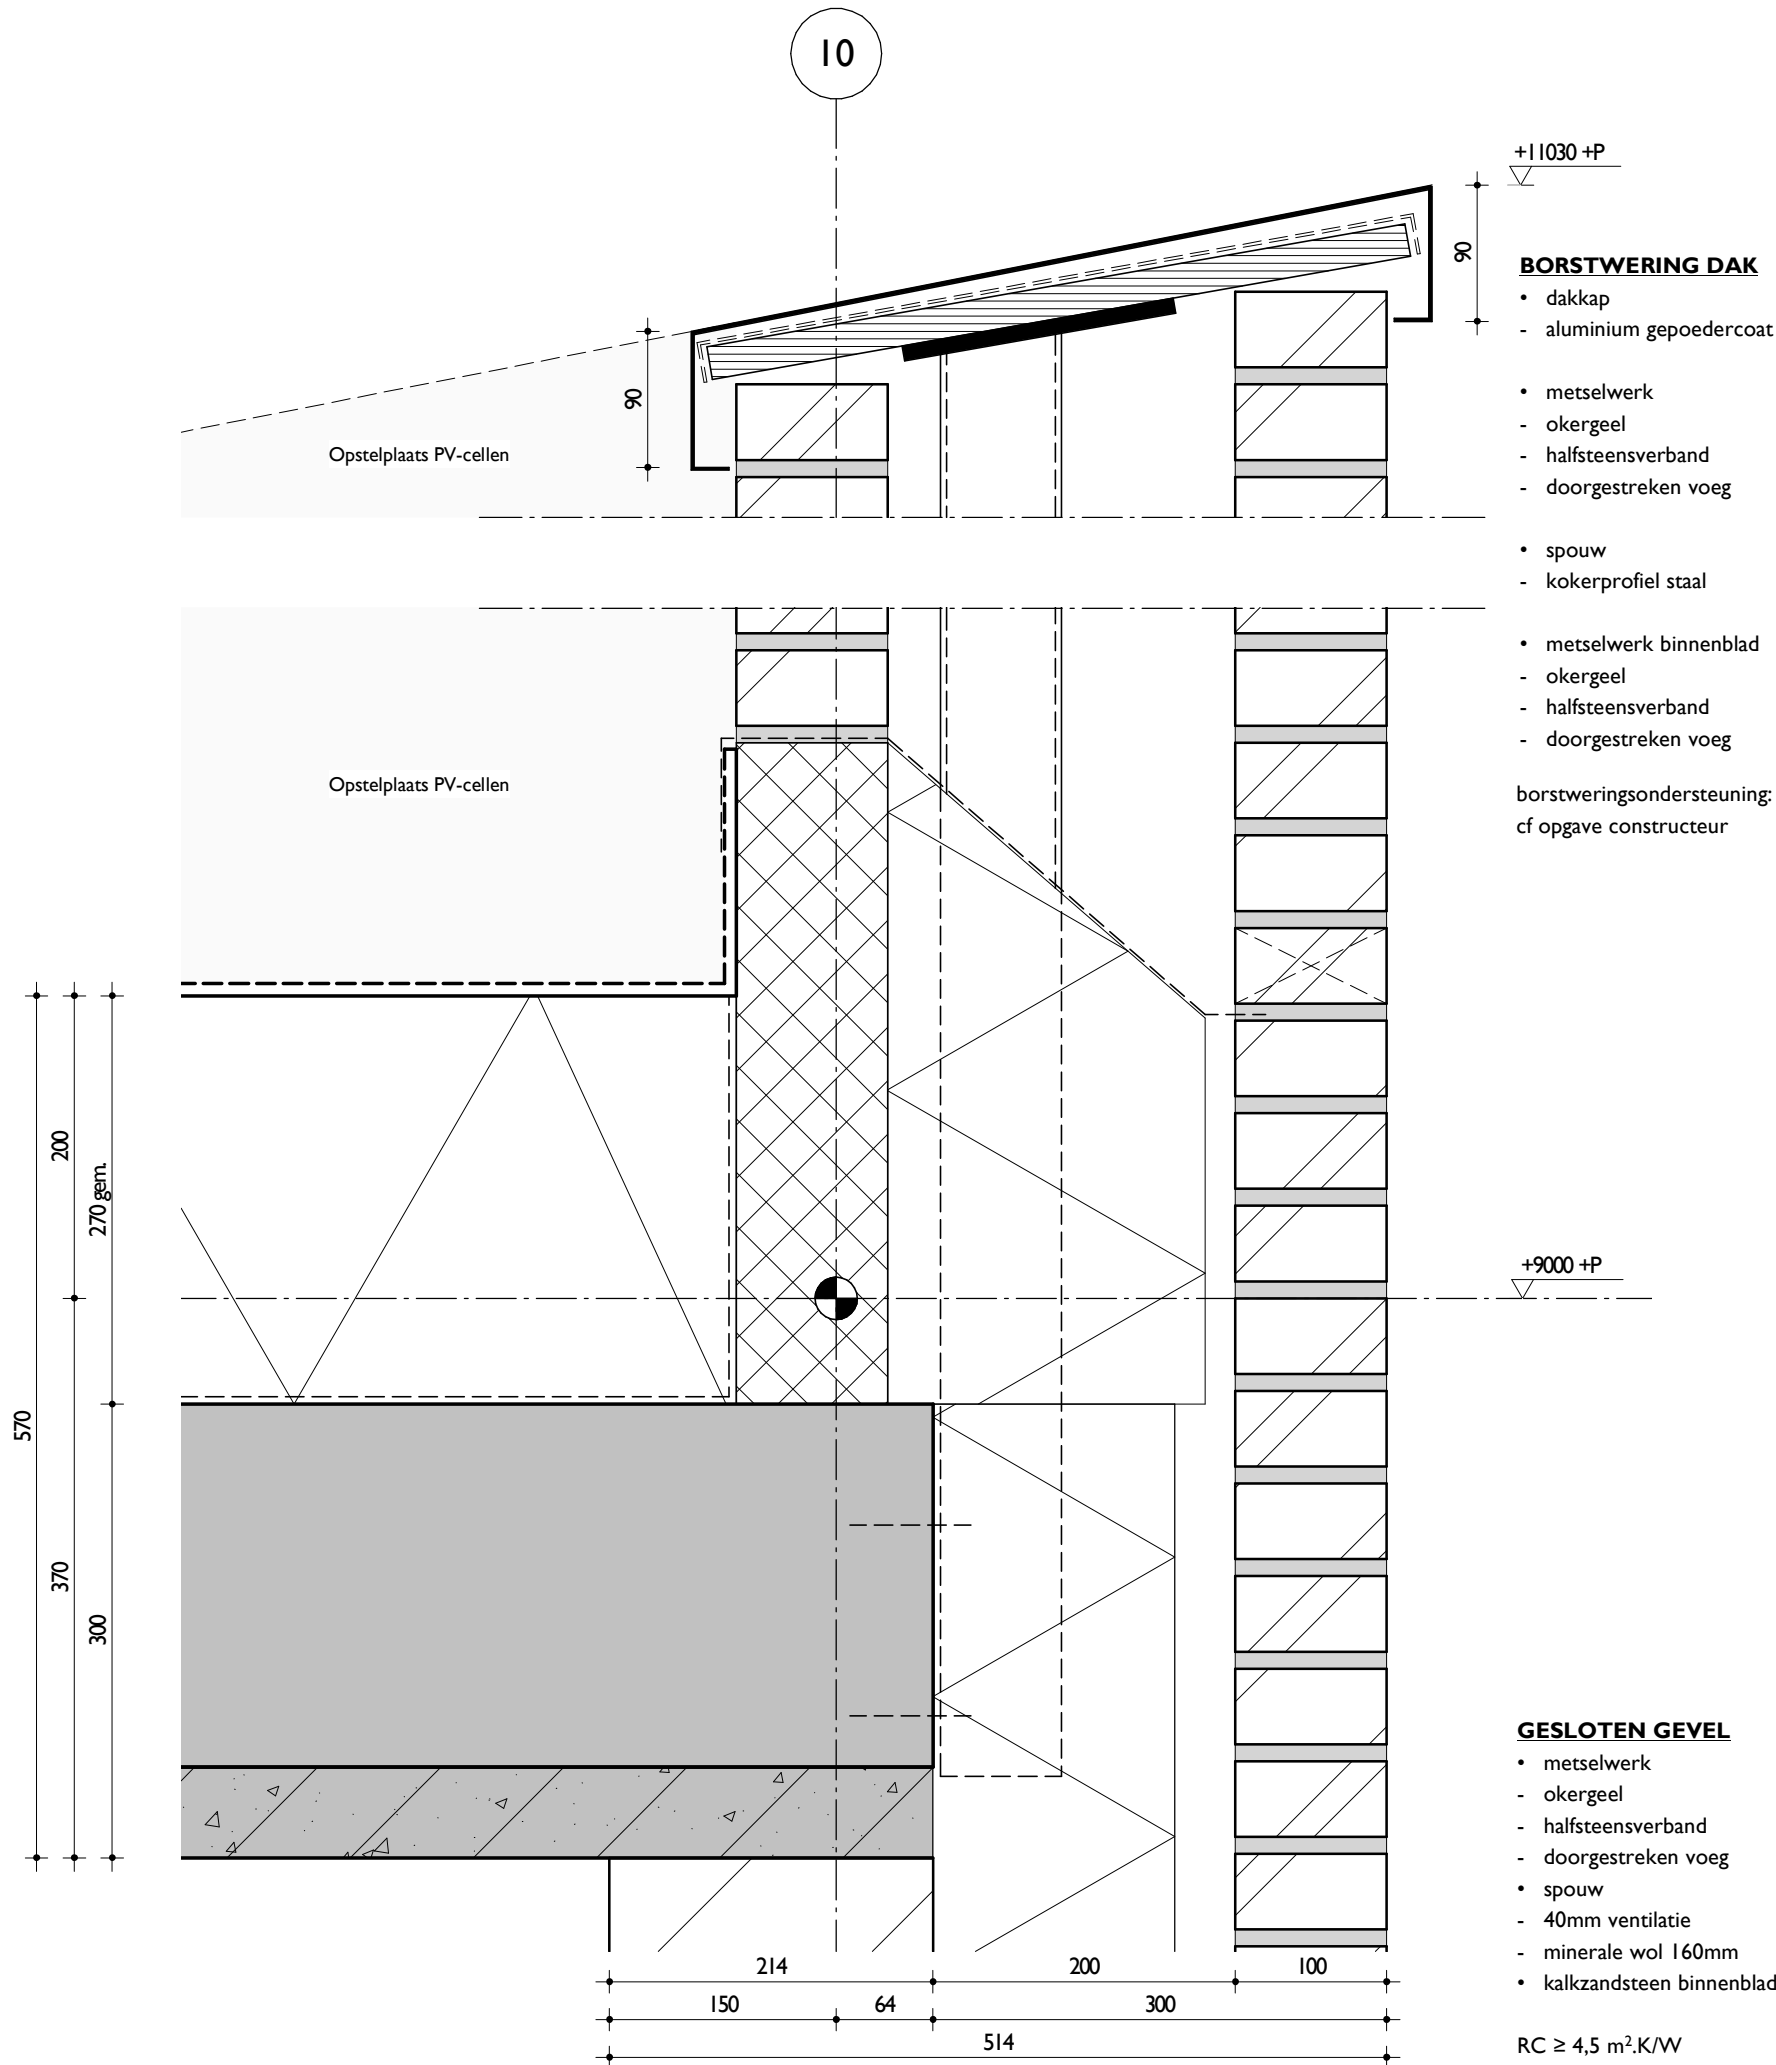

*Zebra*  
ARCHITECTEN

1533

'De Pastorietuin' Voorthuizen

datum: 05.02.2020


schaal: 1 : 5

detail 113

OV-600-113


**BORSTWERING DAK**

- dakkap
- aluminium gepoedercoat
- metselwerk
- okergeel
- halfsteensverband
- doorgestreken voeg
- spouw
- 40mm ventilatie
- minerale wol 160mm
- HSB element
- multiplex 15mm
- minerale wol 120mm
- multiplex 15mm

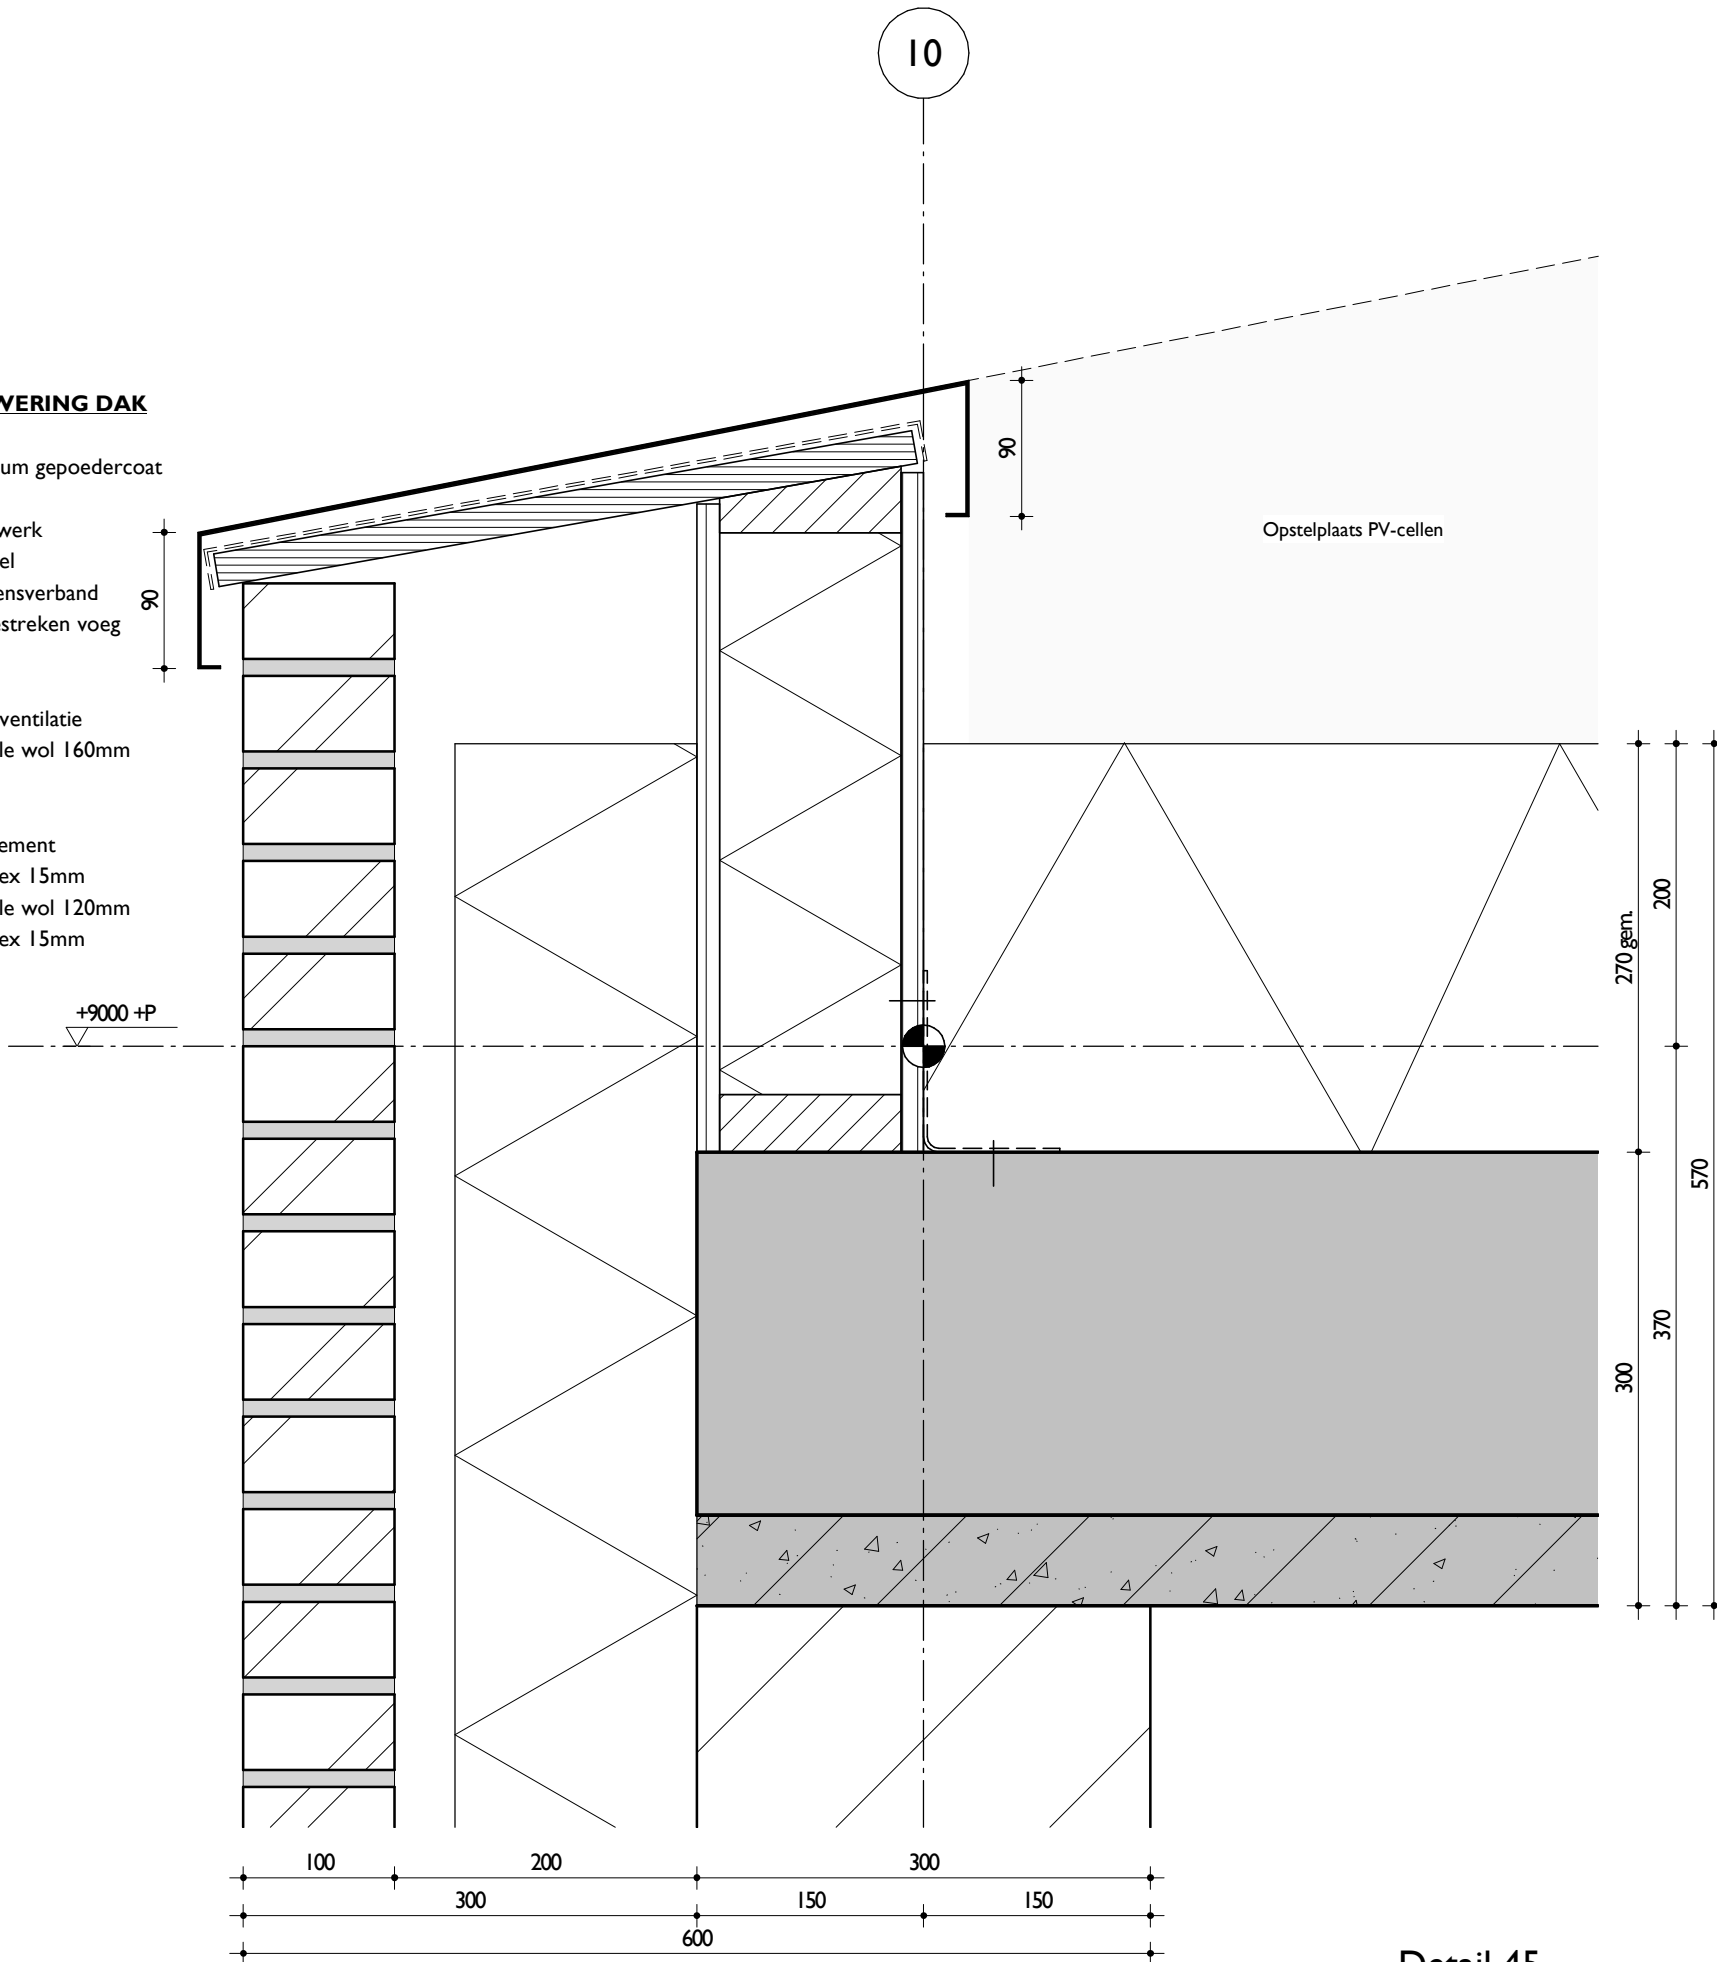

Detail 45

A

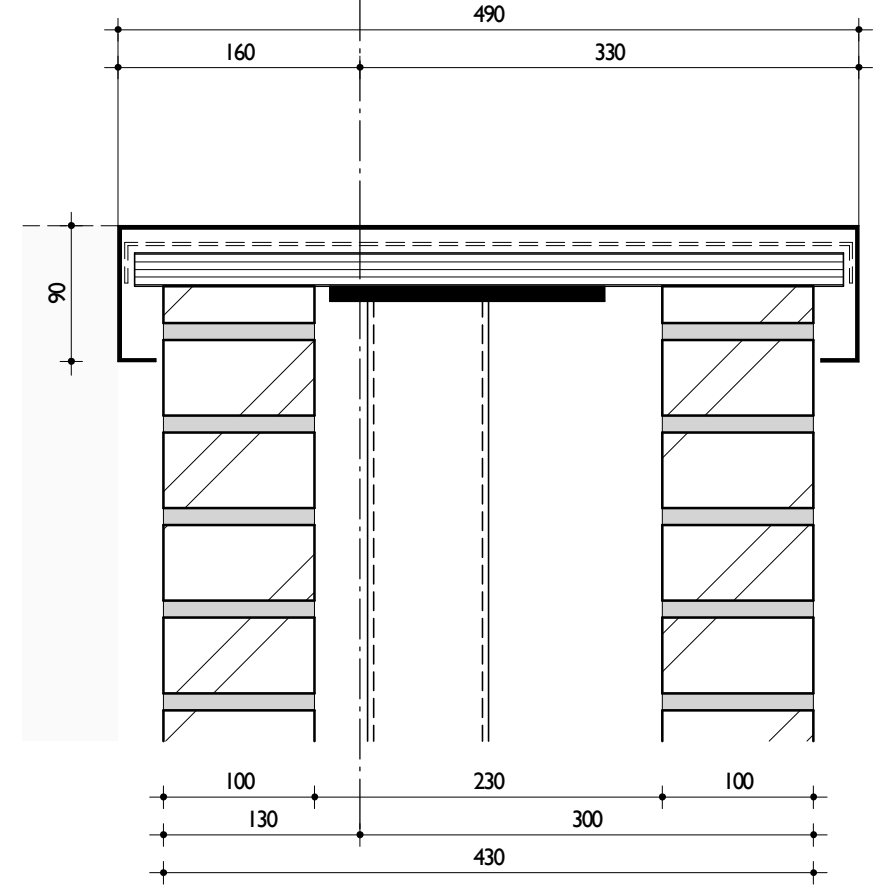

**BORSTWERING DAK**

- dakkap
- aluminium gepoedercoat
- metselwerk
- okergeel
- halfsteensverband
- doorgestreken voeg
- spouw
- kokerprofiel staal
- metselwerk binnenblad
- okergeel
- halfsteensverband
- doorgestreken voeg

Detail 44

*Zebra*  
ARCHITECTEN

1533

'De Pastorietuin' Voorthuizen


datum: 05.02.2020

schaal: 1 : 5

detail 114 & 115

OV-600-114



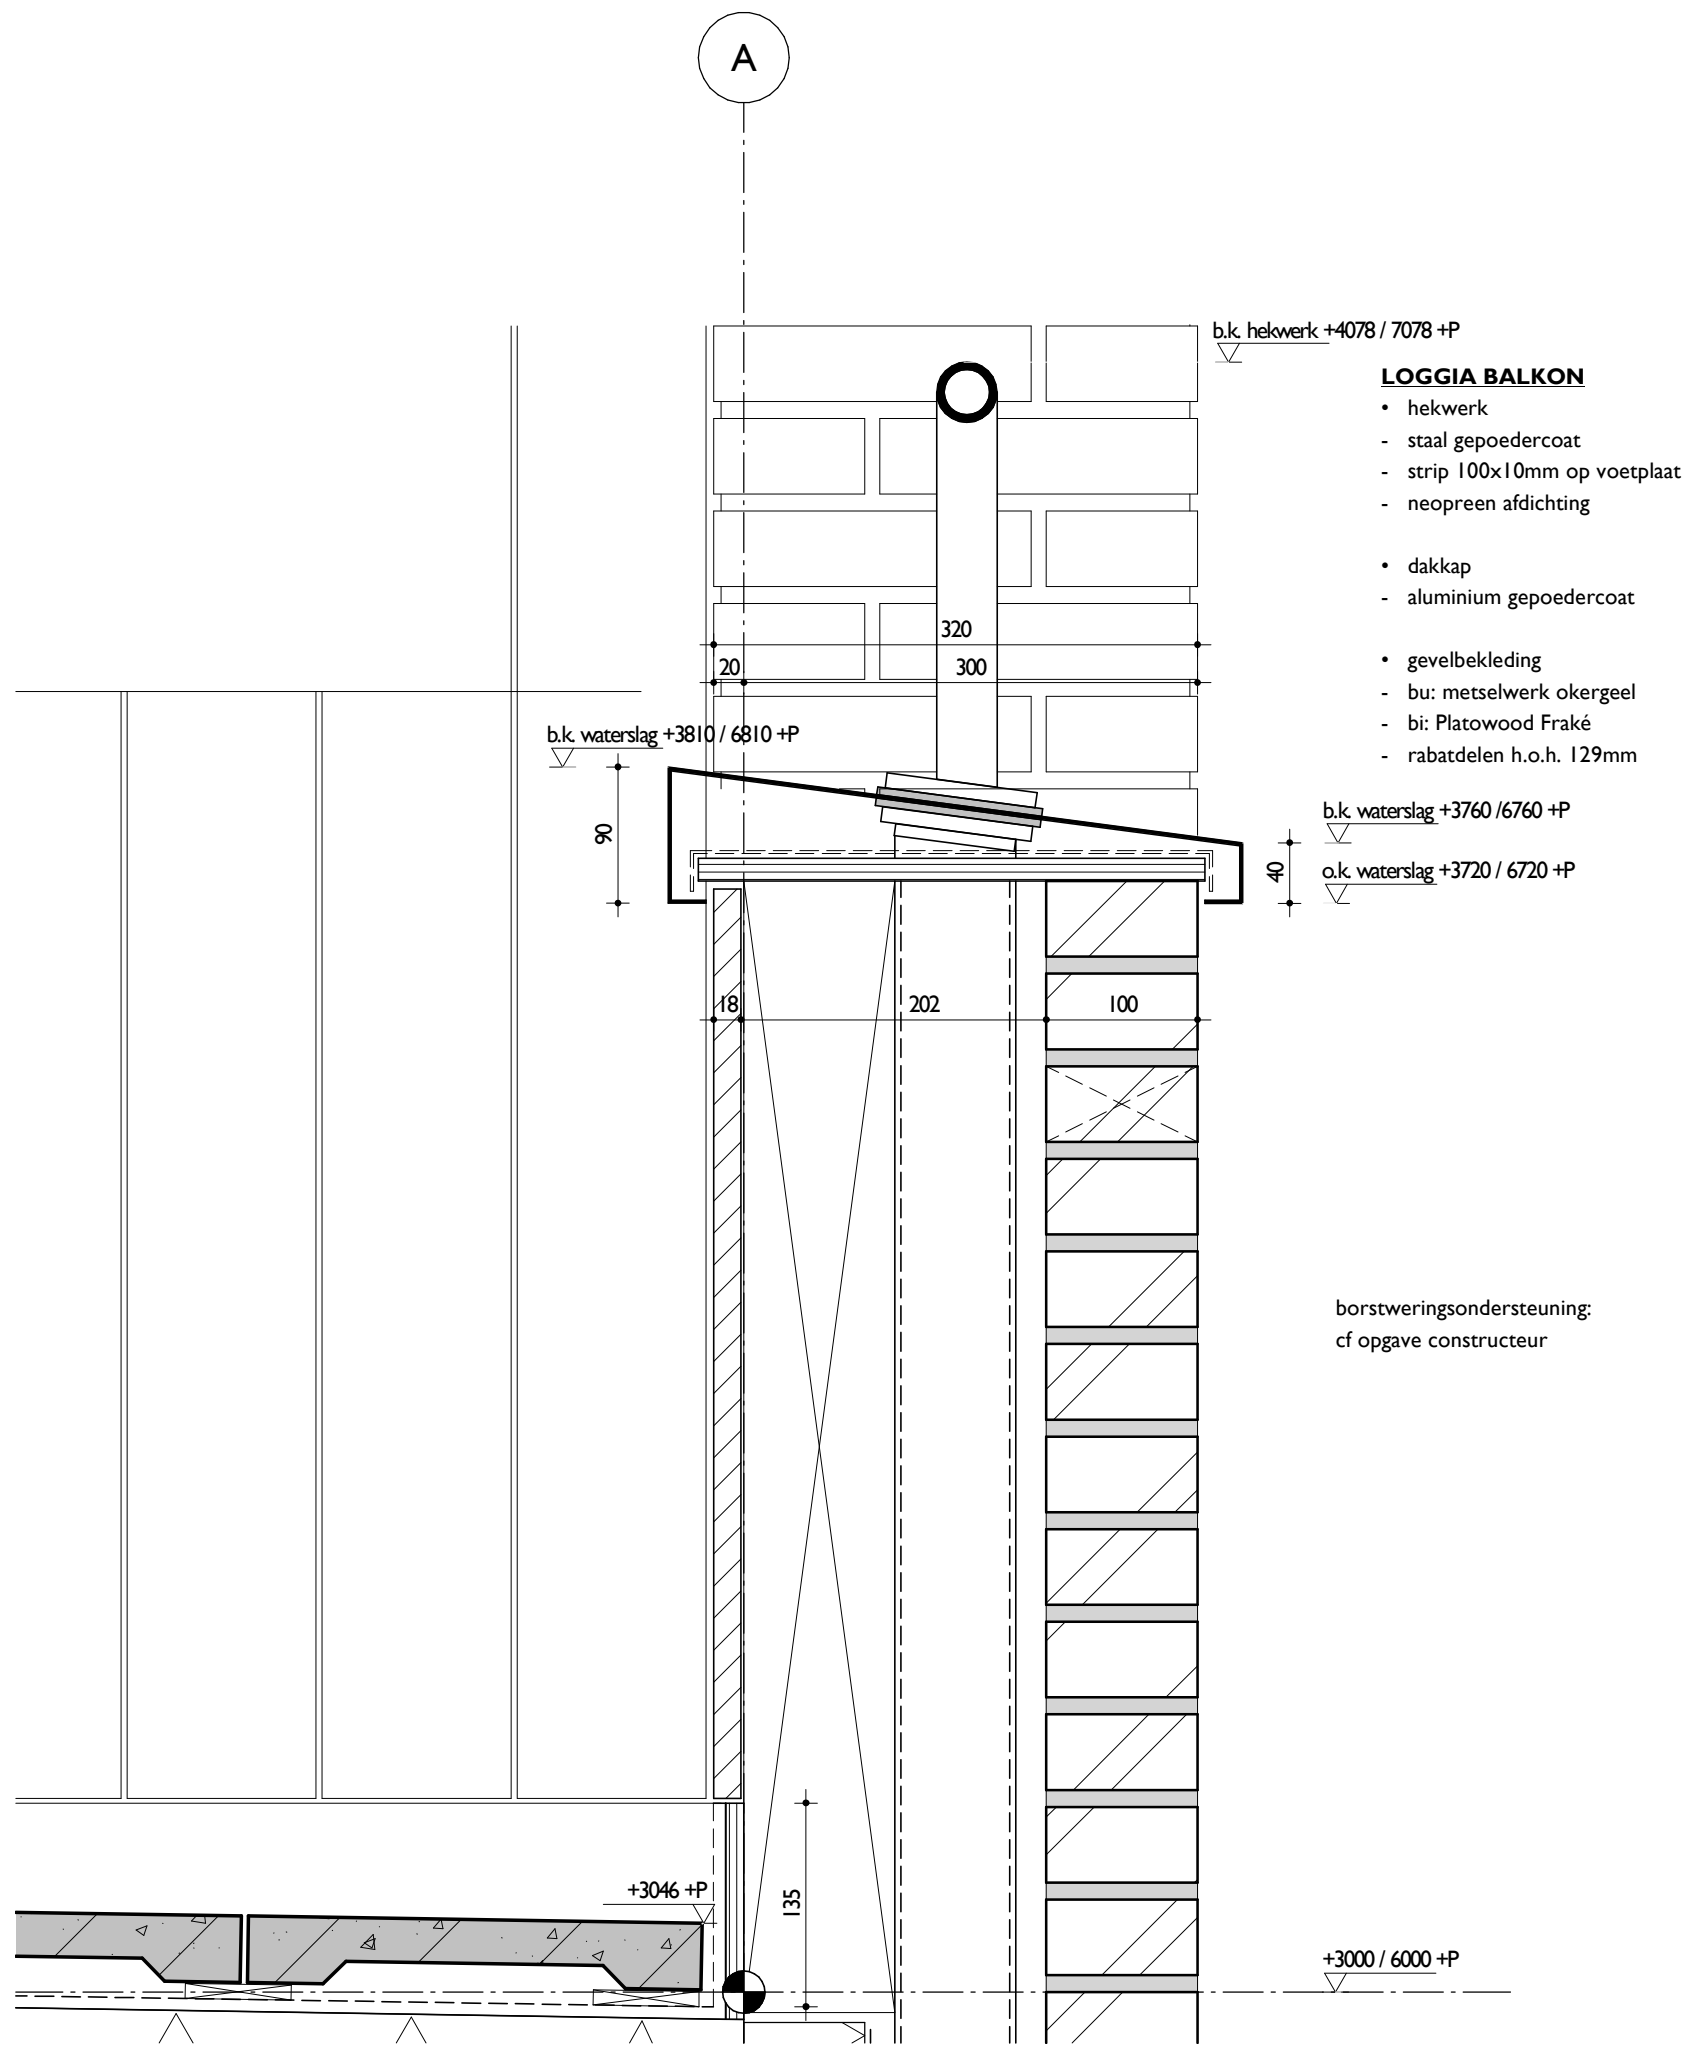

*Zebra*  
ARCHITECTEN

1533

'De Pastorietuin' Voorthuizen

datum: 05.02.2020

schaal: 1 : 5


detail 116

OV-600-116

**HOUTEN PLAATGEVEL**

- Platowood Fraké
- rabatdelen h.o.h. 129mm
- spouw
- geïntegreerd stijl & regelwerk
- SlimFort isolatie 163mm
- kalkzandsteen binnenblad

RC  $\geq 4,5 \text{ m}^2\cdot\text{K}/\text{W}$

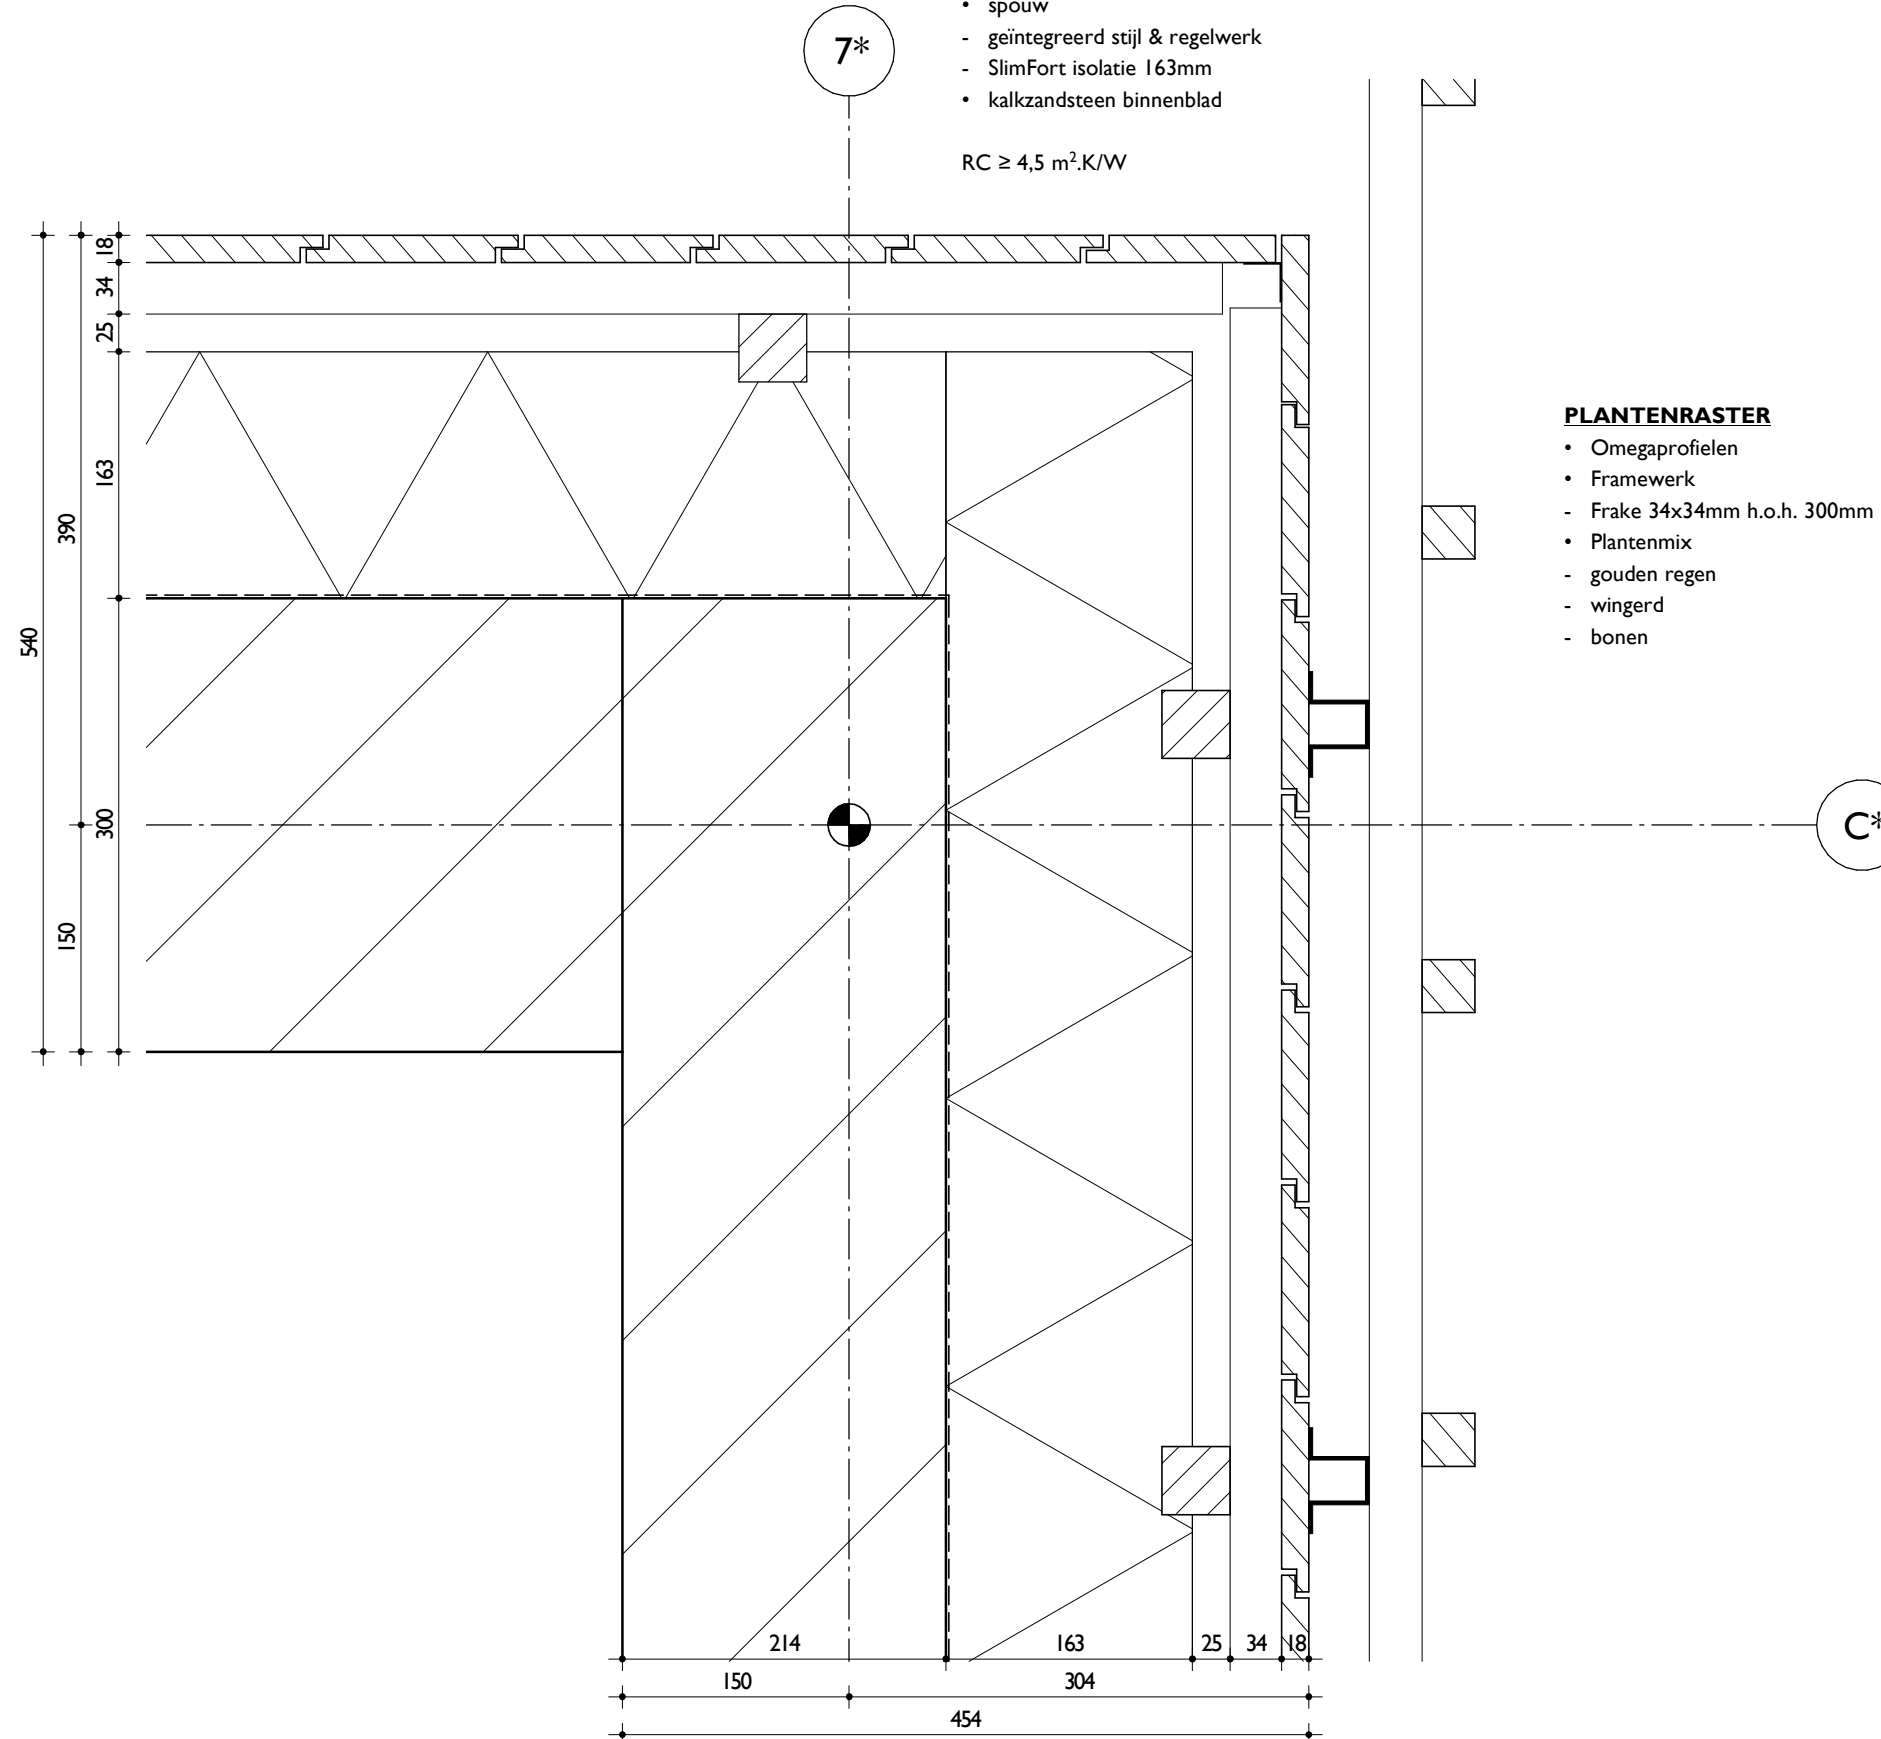

*Zebra*  
ARCHITECTEN

1533


'De Pastorietuin' Voorthuizen

datum: 05.02.2020

schaal: 1 : 5

detail 201

OV-600-201

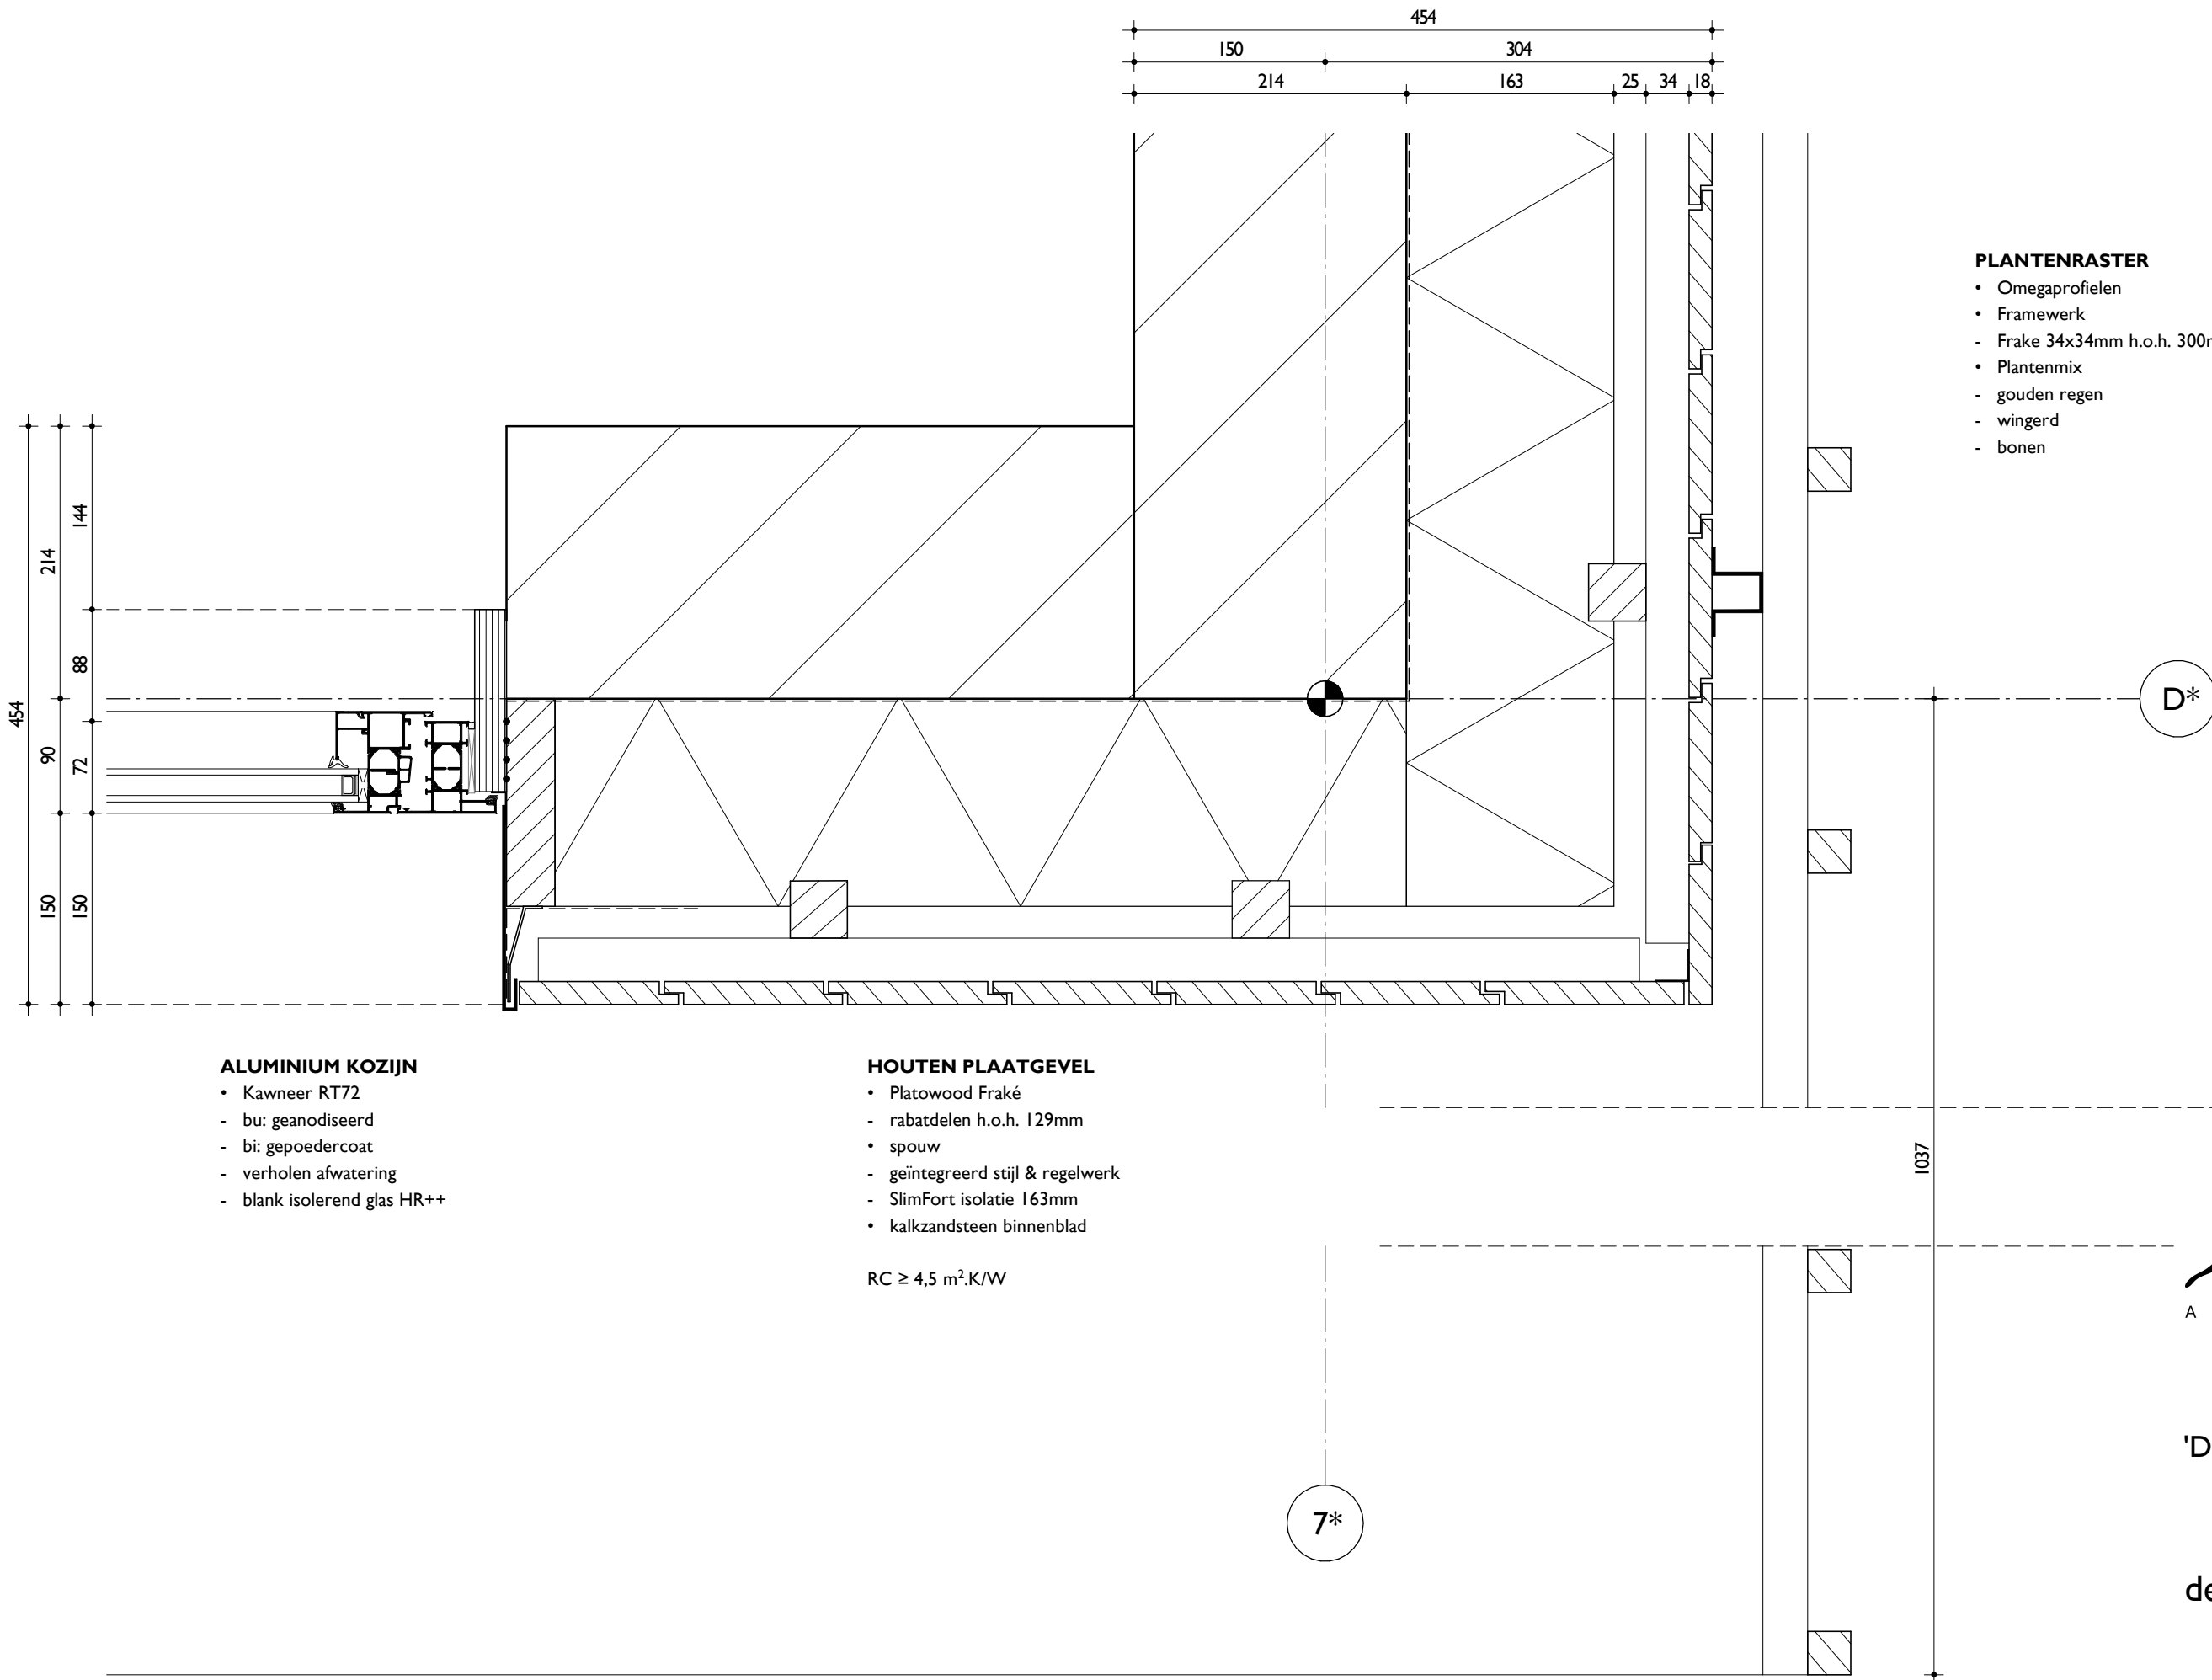

**ALUMINIUM KOZIJN**

- Kawneer RT72
- bu: geanodiseerd
- bi: gepoedercoat
- verholen afwatering
- blank isolerend glas HR++

**HOUTEN PLAATGEVEL**

- Platowood Fraké
- rabatdelen h.o.h. 129mm
- spouw
- geïntegreerd stijl & regelwerk
- SlimFort isolatie 163mm
- kalkzandsteen binnenblad

RC ≥ 4,5 m<sup>2</sup>.K/W

**PLANTENRASTER**

- Omegaprofielen
- Framework
- Frake 34x34mm h.o.h. 300mm
- Plantenmix
- gouden regen
- wingerd
- bonen

D\*

7\*

*Zebra*  
ARCHITECTEN

1533

'De Pastorietuin' Voorthuizen

datum: 05.02.2020

schaal: 1 : 5

detail 202



OV-600-202



**HOUTEN PLAATGEVEL**

- Platowood Fraké
- rabatdelen h.o.h. 129mm
- spouw
- geïntegreerd stijl & regelwerk
- SlimFort isolatie 163mm
- kalkzandsteen binnenblad

RC ≥ 4,5 m<sup>2</sup>.K/W

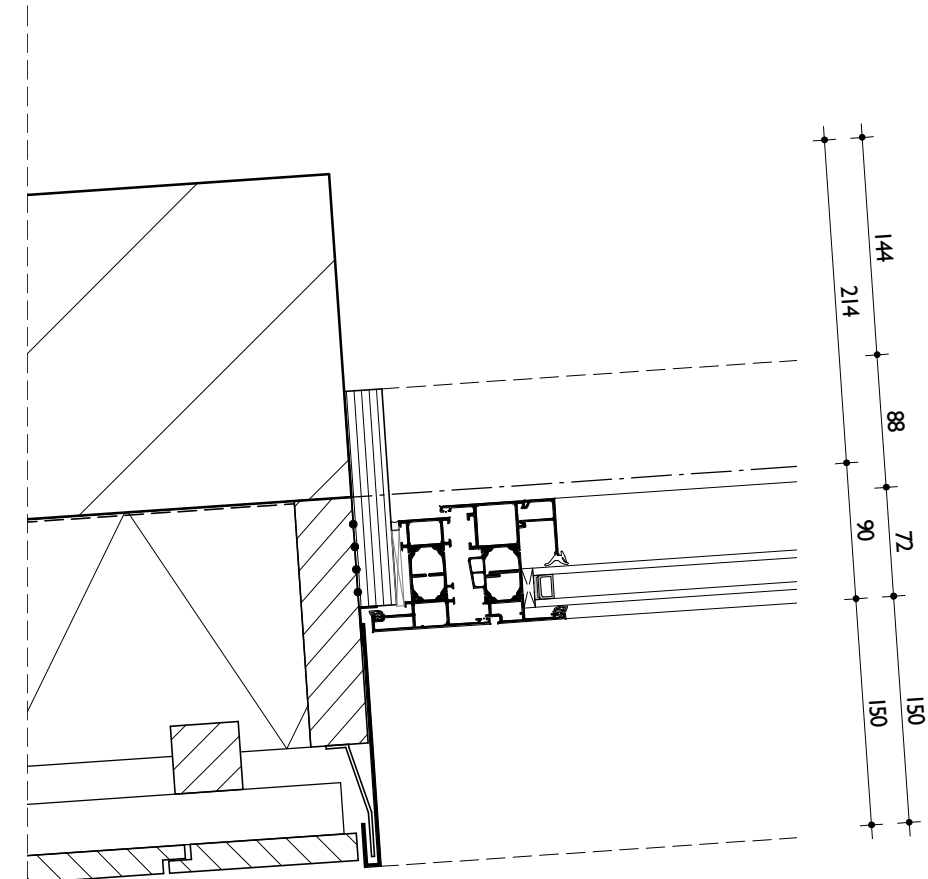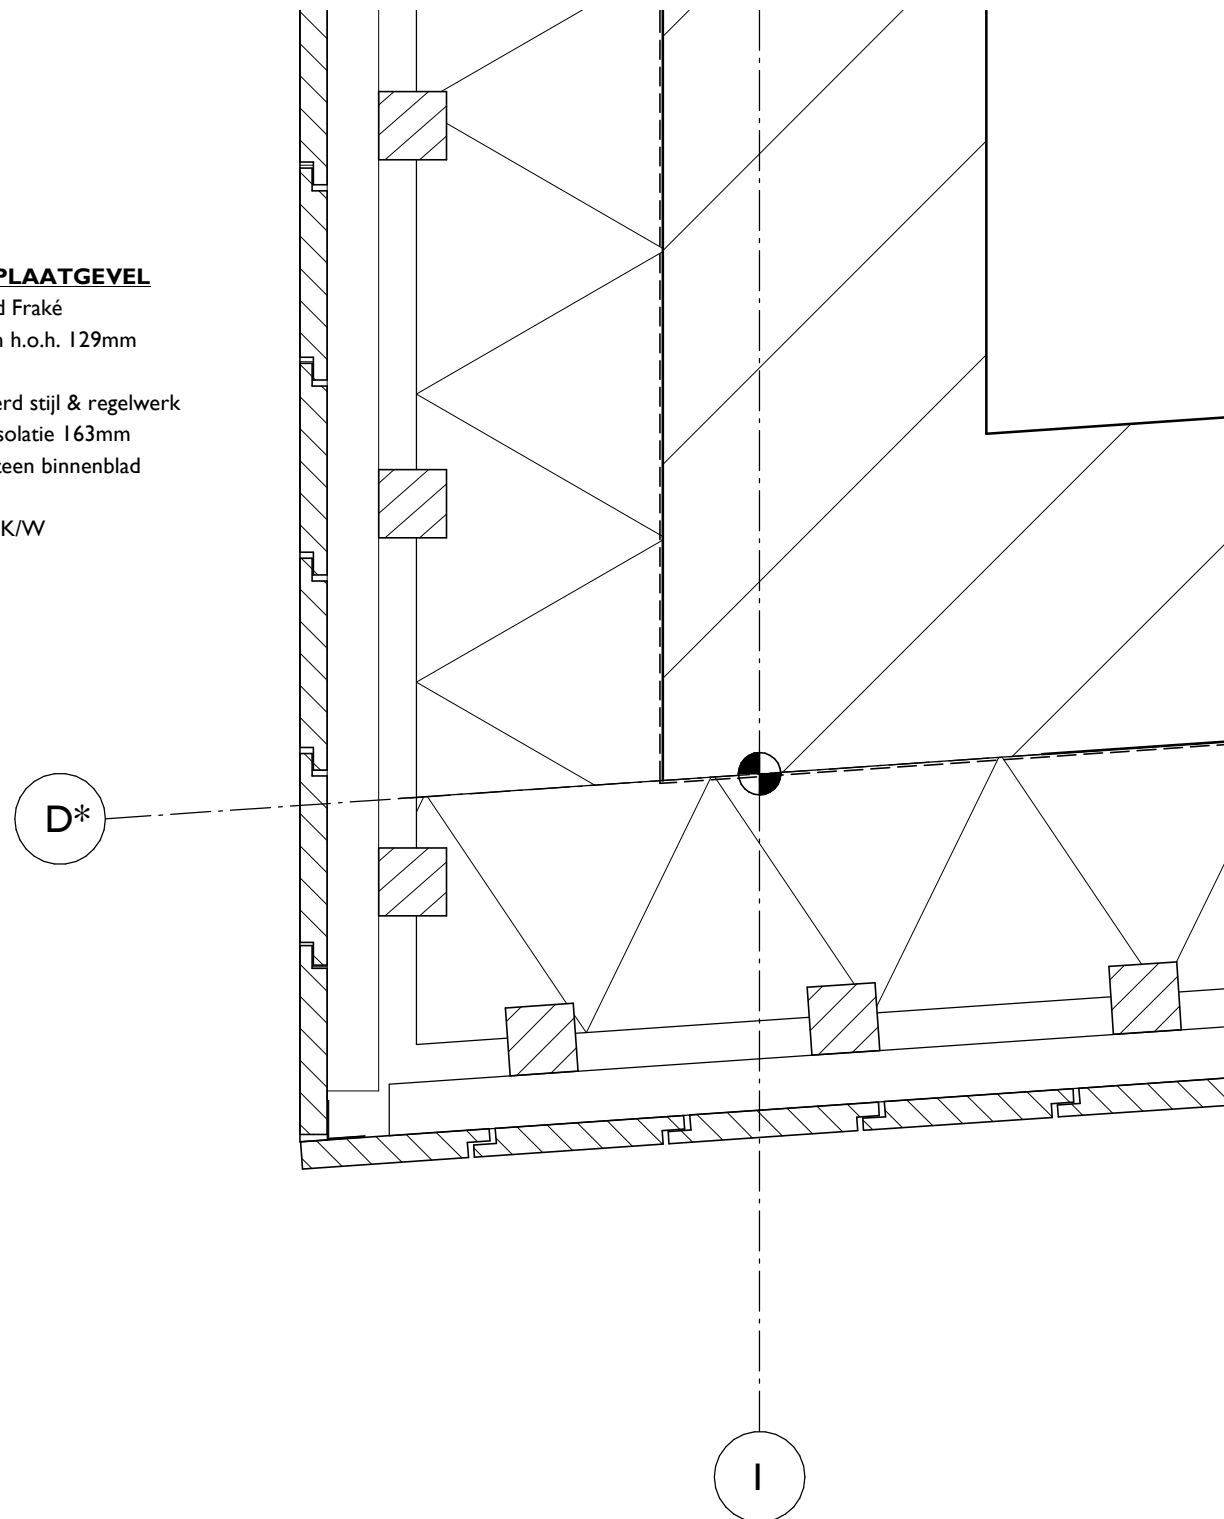

**ALUMINIUM KOZIJN**

- Kawneer RT72
- bu: geanodiseerd
- bi: gepoedercoat
- verholen afwatering
- blank isolerend glas HR++

*Zebra*  
ARCHITECTEN

1533


'De Pastorietuin' Voorthuizen

datum: 05.02.2020

schaal: 1 : 5

detail 205

OV-600-205

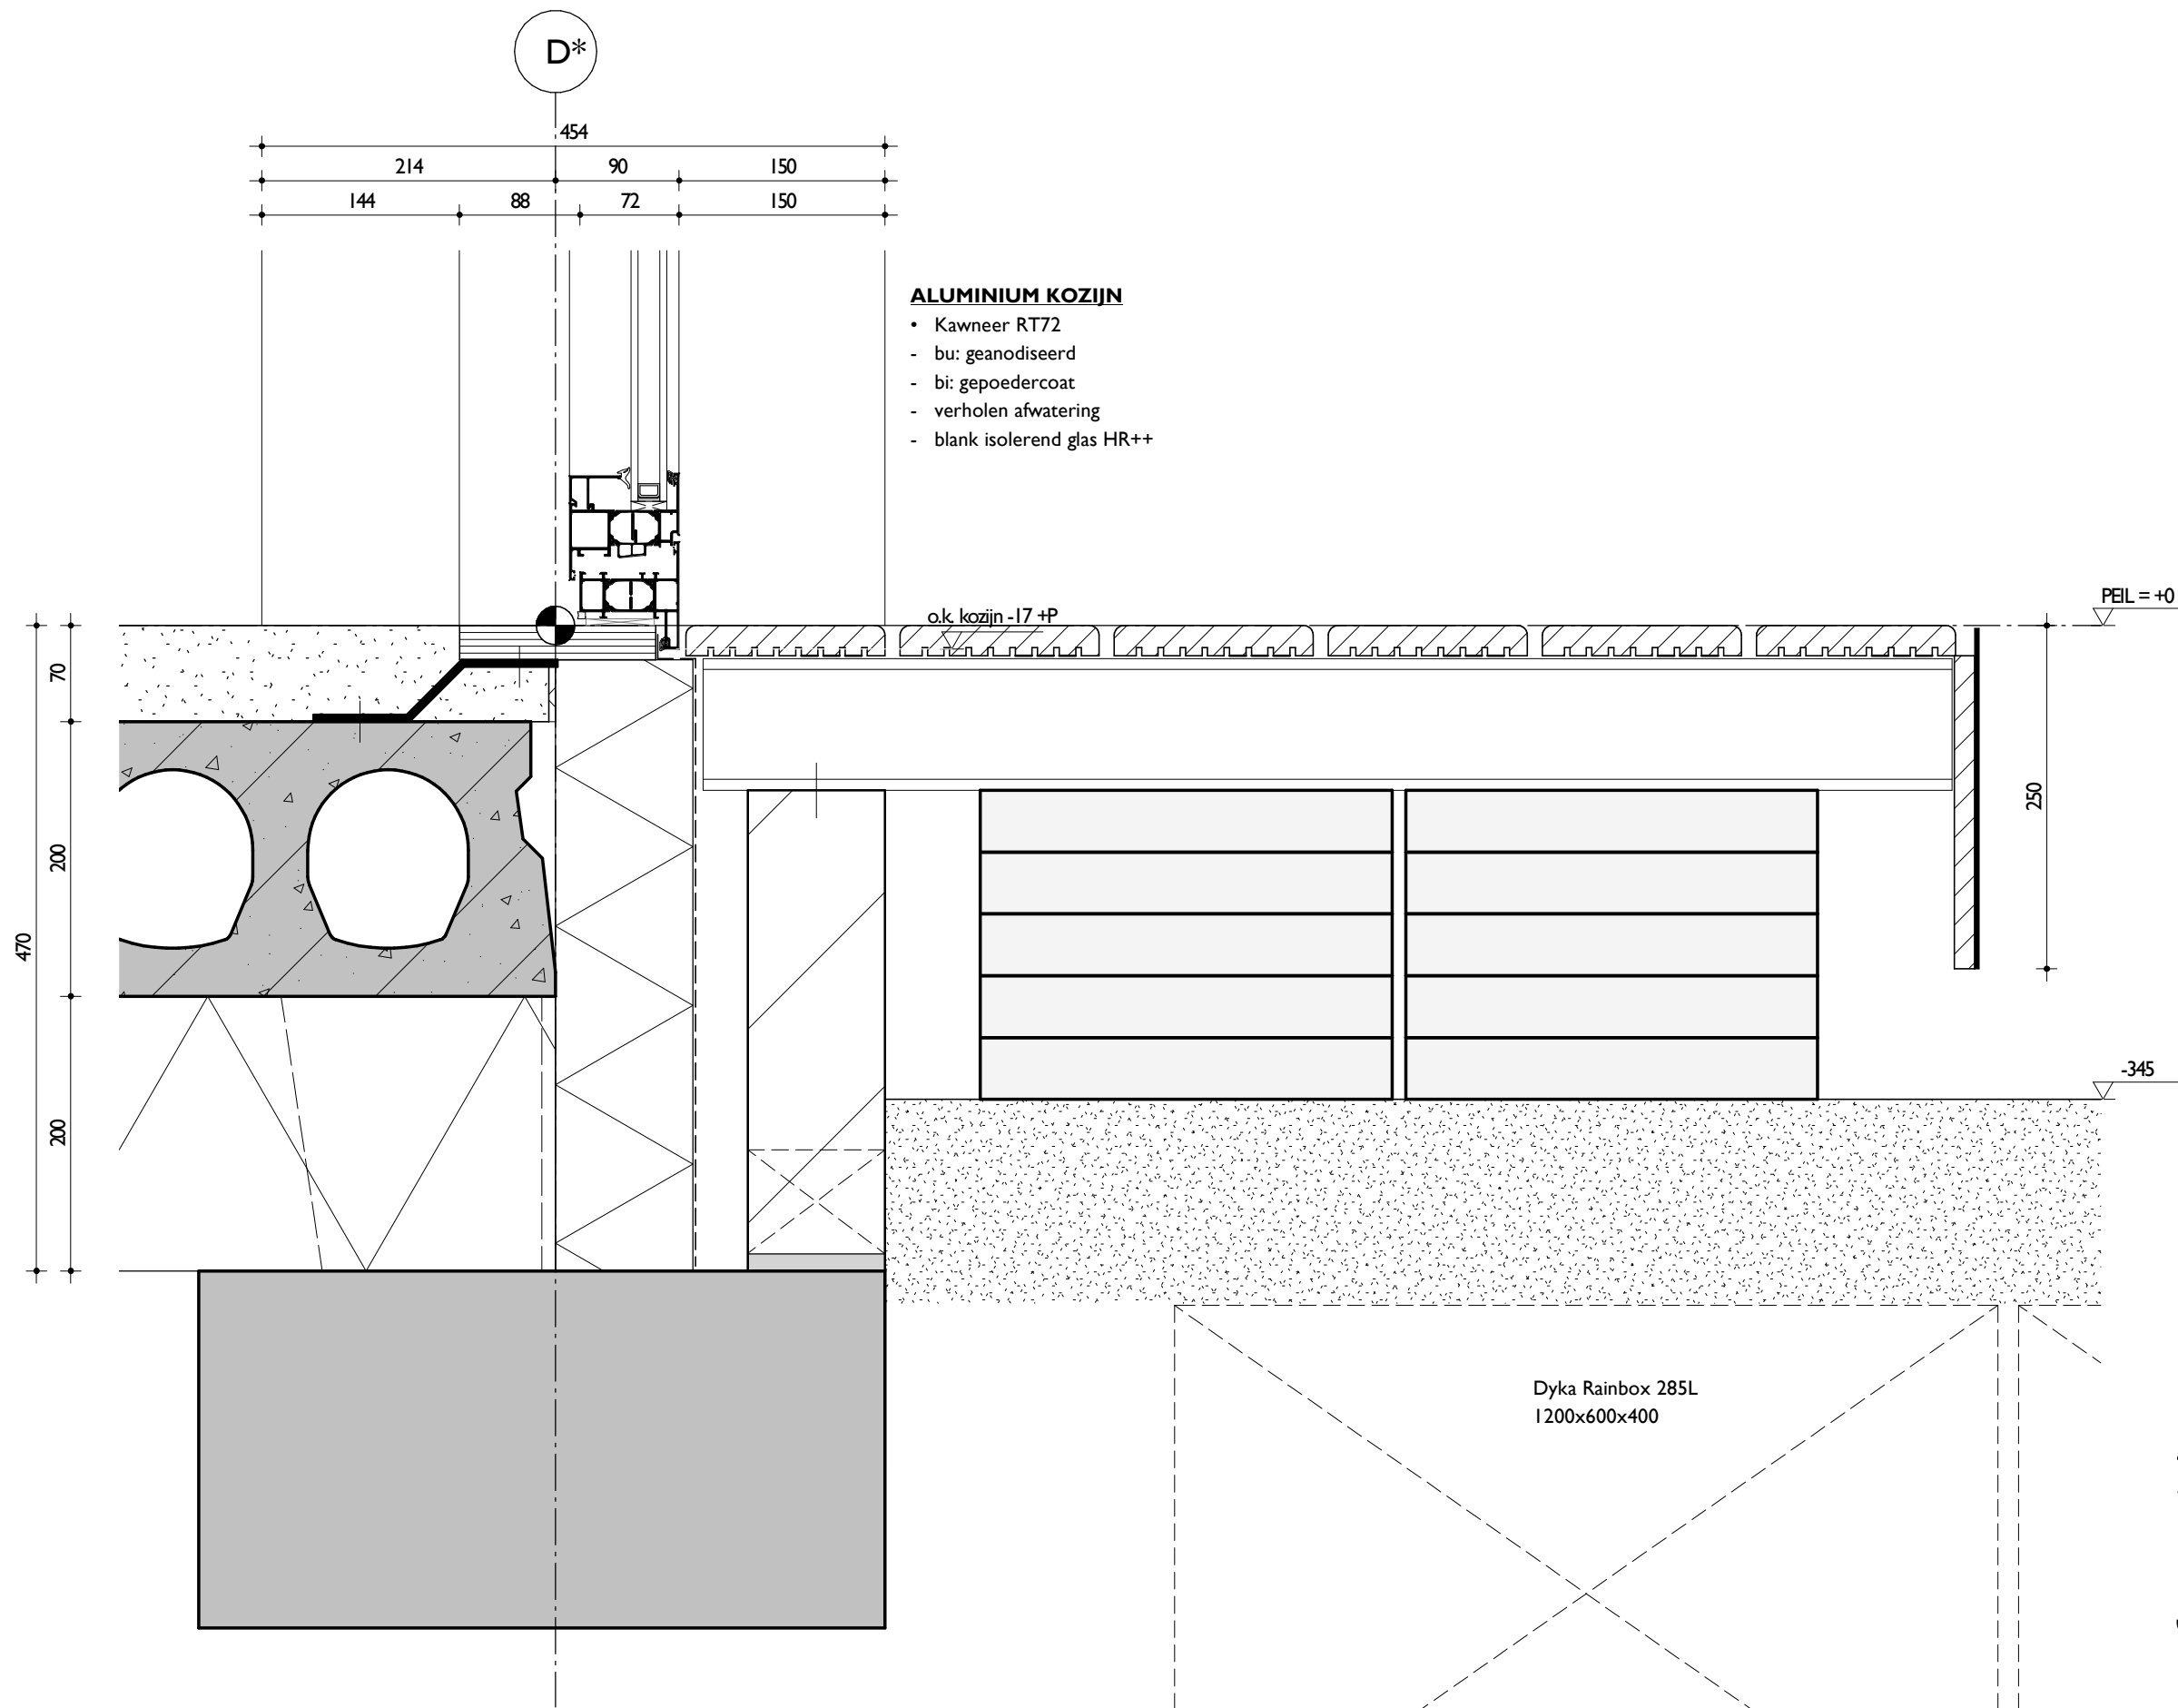

*Zebra*  
ARCHITECTEN

1533


'De Pastorietuin' Voorthuizen

datum: 05.02.2020

schaal: 1 : 5

detail 209

OV-600-209

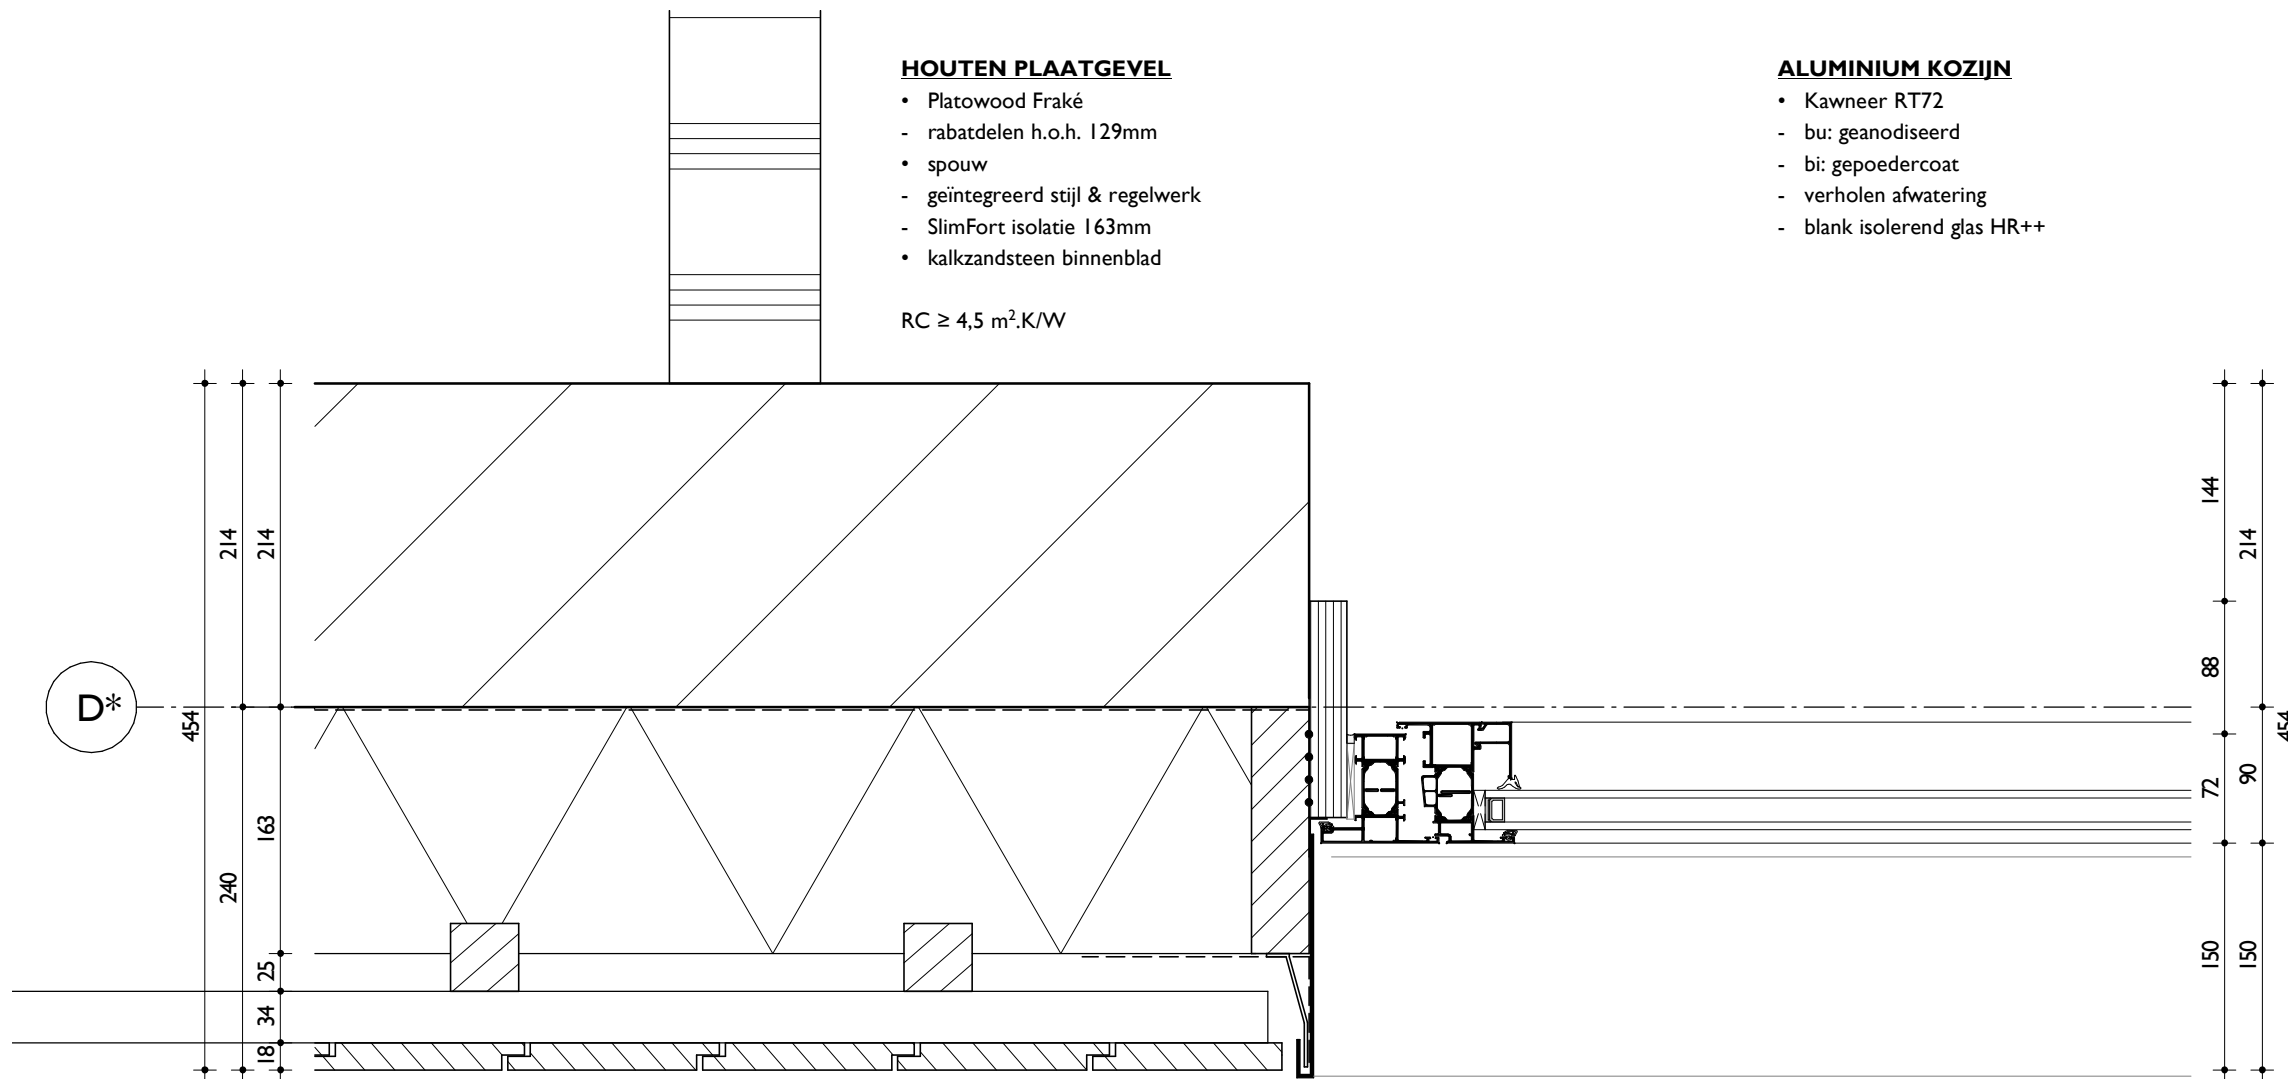

*Zebra*  
ARCHITECTEN

1533


'De Pastorietuin' Voorthuizen

datum: 05.02.2020

schaal: 1 : 5

detail 210

OV-600-210

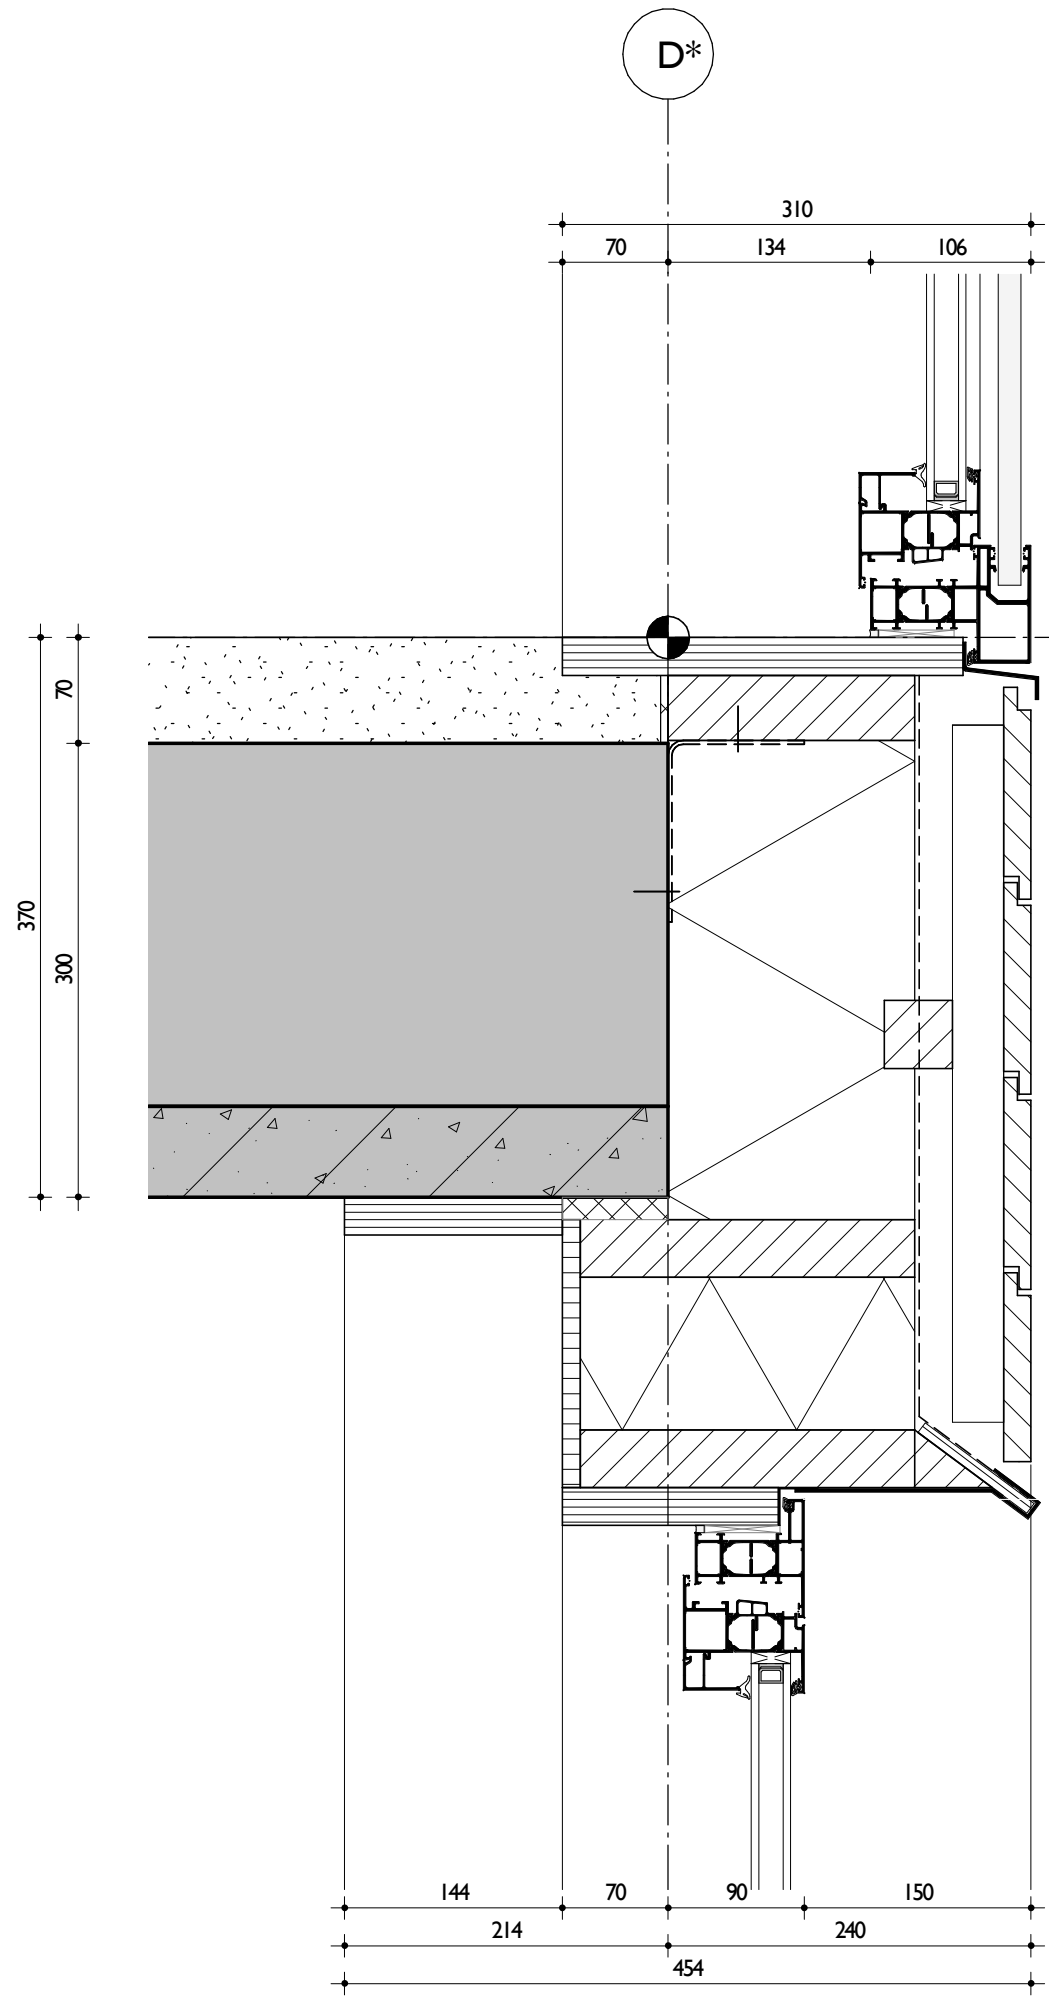

**ALUMINIUM KOZIJN**

- Kawneer RT72
- bu: geanodiseerd
- bi: gepoedercoat
- verholen afwatering
- blank isolerend glas HR++

o.k. kozijn +2983 +P      +3000 +P

**HOUTEN PLAATGEVEL**

- Platowood Fraké
- rabatdelen h.o.h. 129mm
- spouw
- geïntegreerd stijl & regelwerk
- SlimFort isolatie 163mm
- kalkzandsteen binnenblad

RC ≥ 4,5 m<sup>2</sup>.K/W

b.k. kozijn +2430 +P

*Zebra*  
ARCHITECTEN

1533


'De Pastorietuin' Voorthuizen

datum: 05.02.2020

schaal: 1 : 5

detail 211

OV-600-211

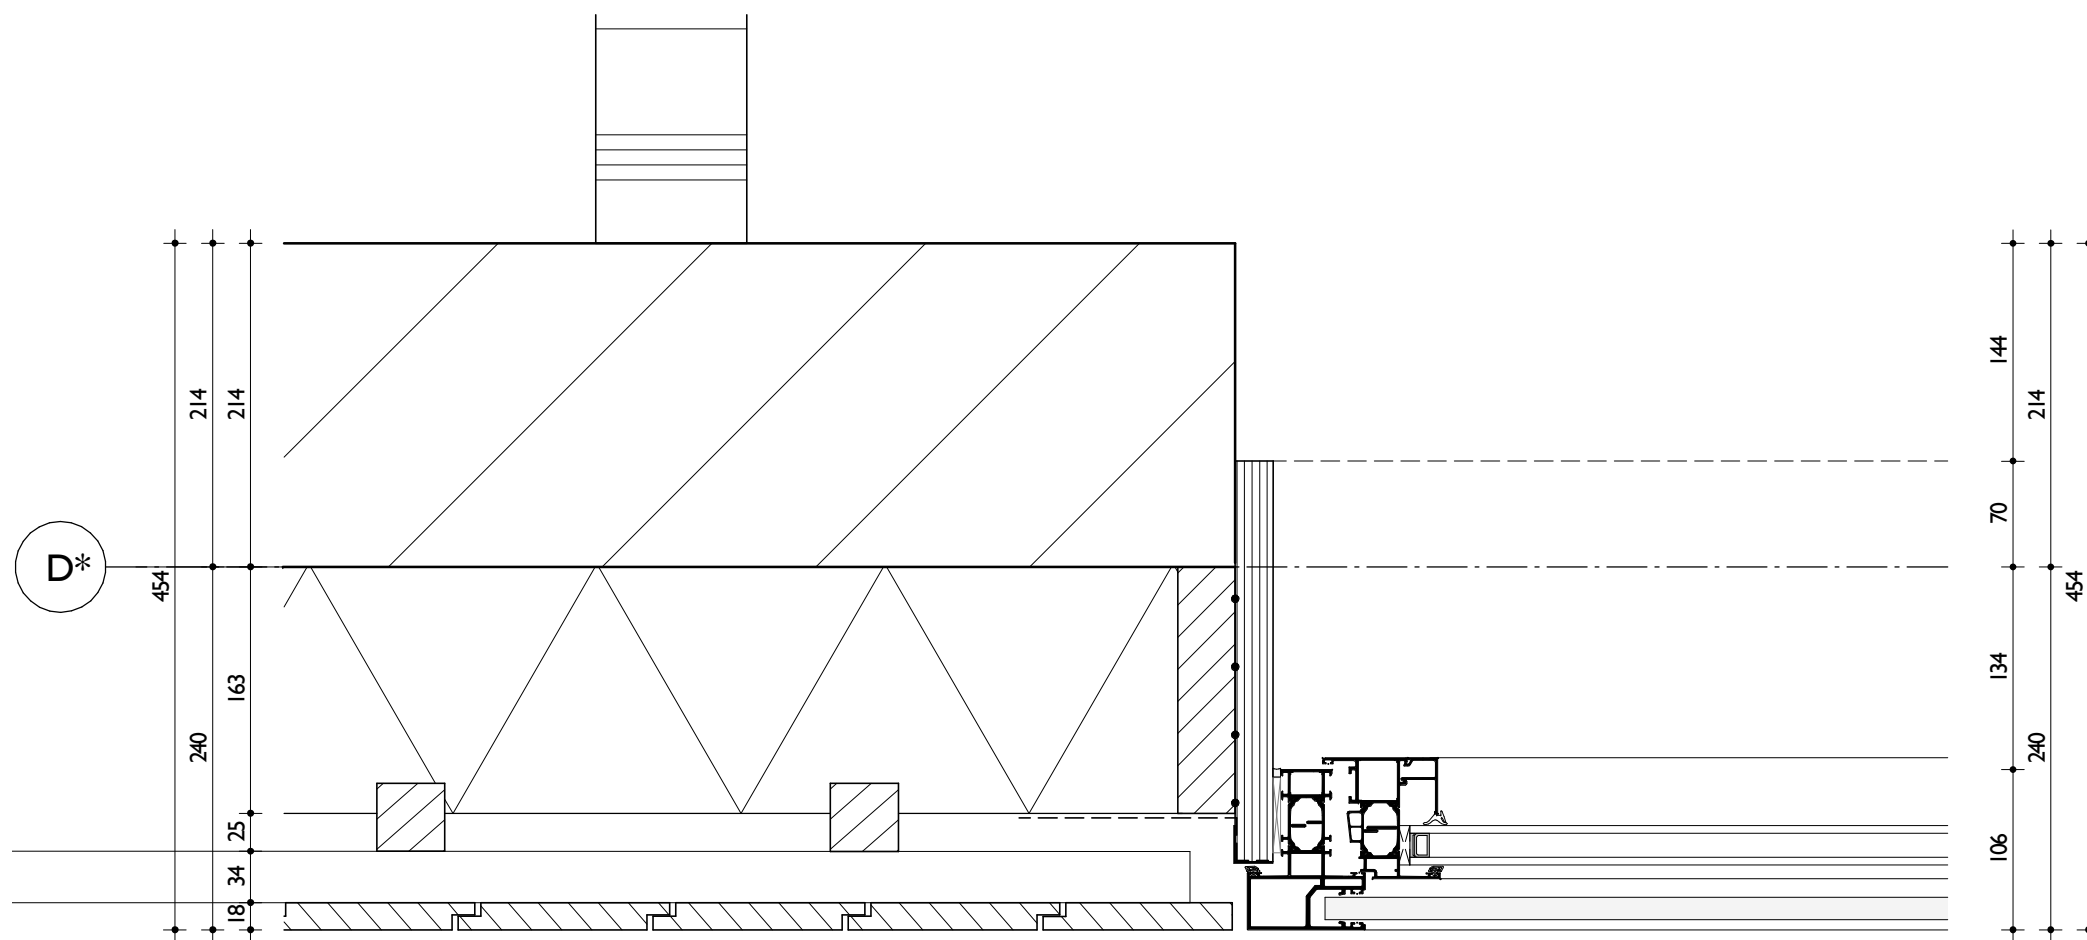

**HOUTEN PLAATGEVEL**

- Platowood Fraké
- rabatdelen h.o.h. 129mm
- spouw
- geïntegreerd stijl & regelwerk
- SlimFort isolatie 163mm
- kalkzandsteen binnenblad

RC ≥ 4,5 m<sup>2</sup>.K/W

**ALUMINIUM KOZIJN**

- Kawneer RT72
- bu: geanodiseerd
- bi: gepoedercoat
- verholen afwatering
- blank isolerend glas HR++

*Zebra*  
ARCHITECTEN

1533

'De Pastorietuin' Voorthuizen


datum: 05.02.2020

schaal: 1 : 5

detail 212

OV-600-212



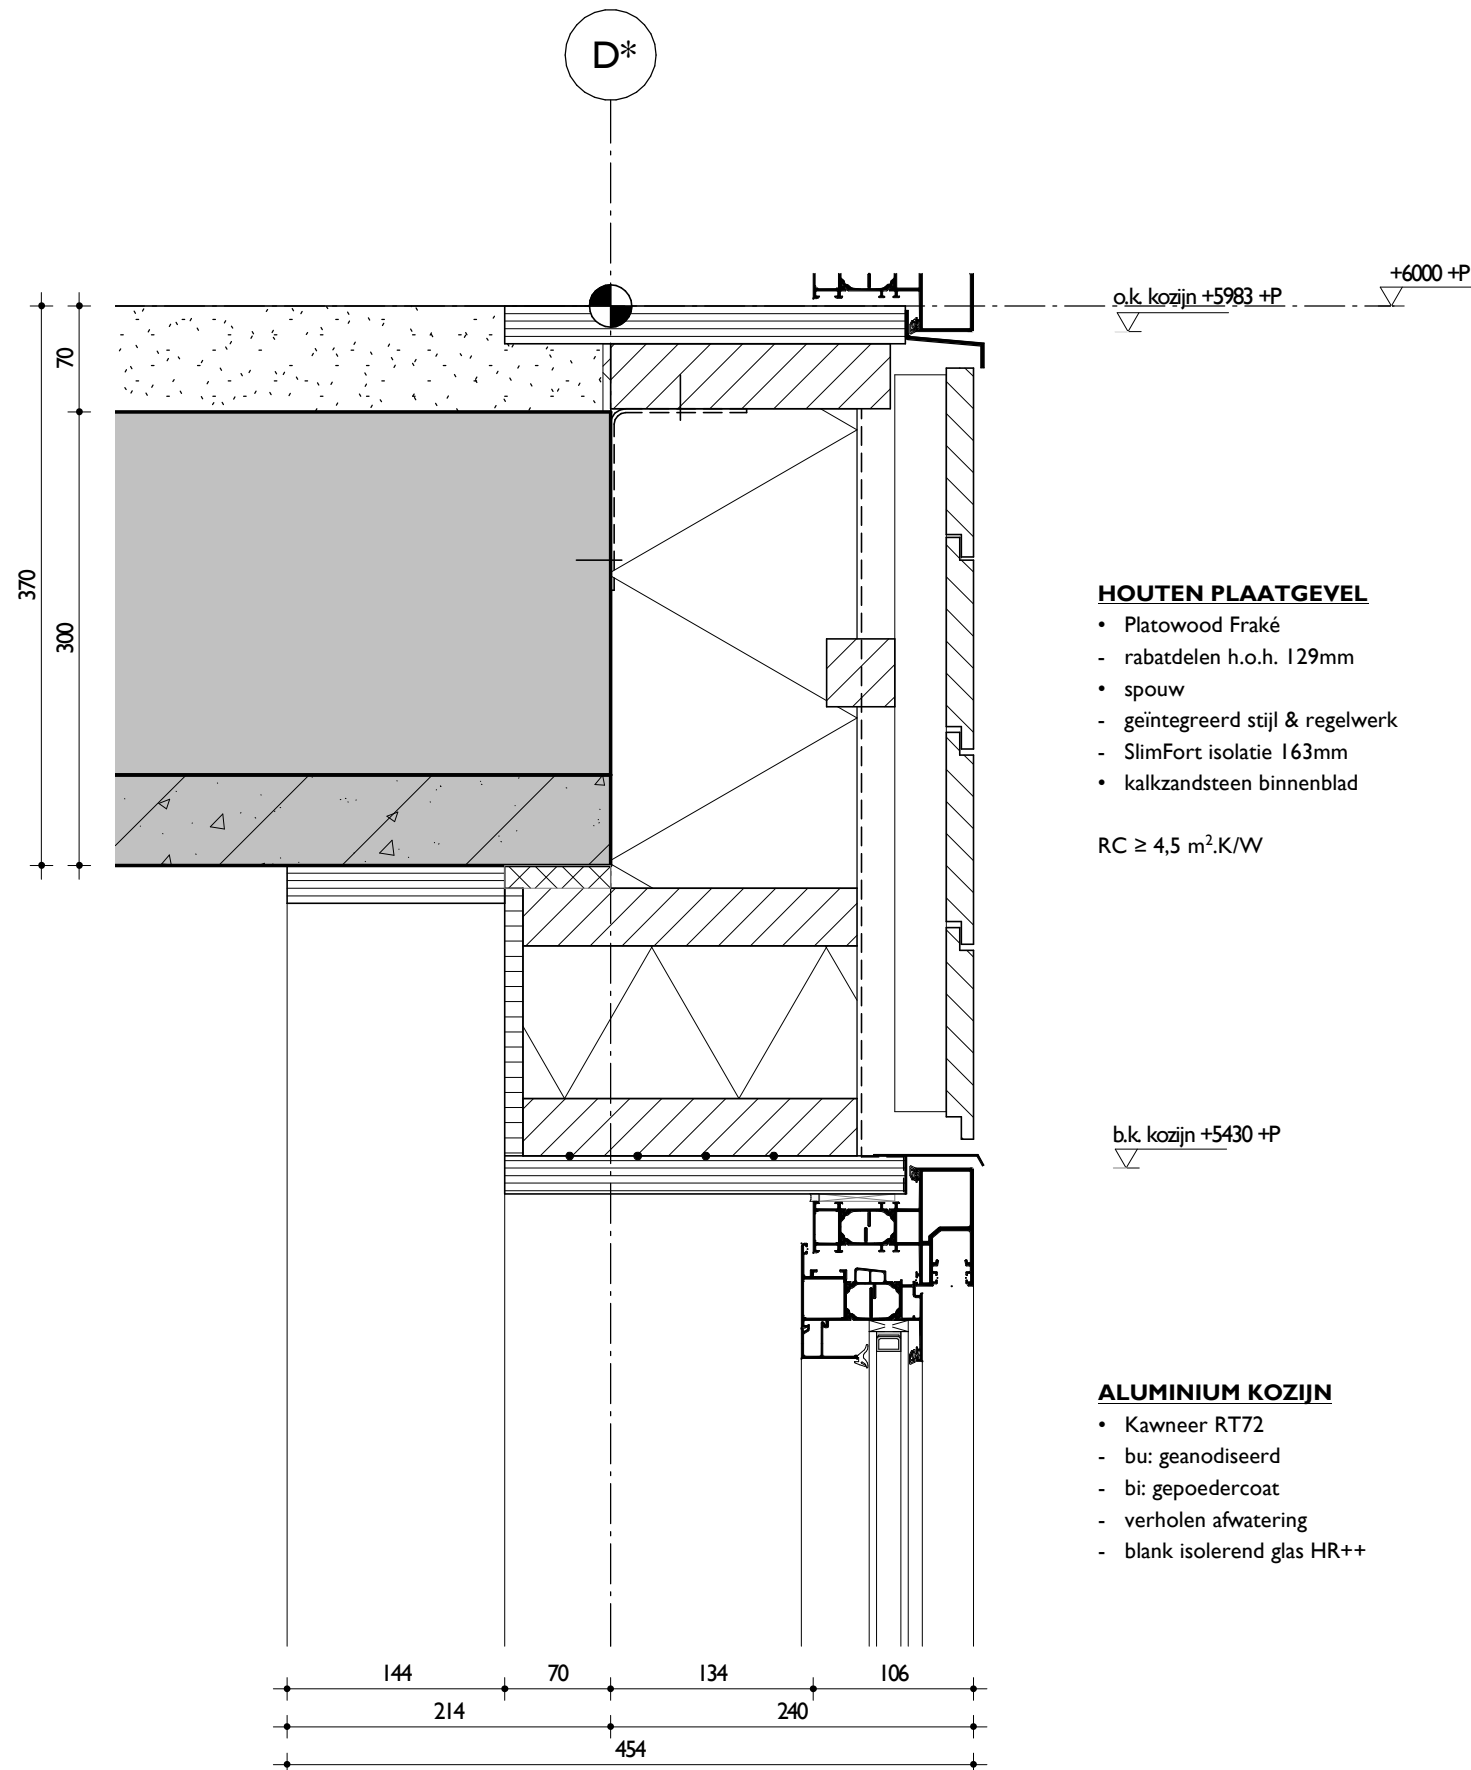

*Zebra*  
A R C H I T E C T E N

1533


'De Pastorietuin' Voorthuizen

datum: 05.02.2020

schaal: 1 : 5

detail 213

OV-600-213

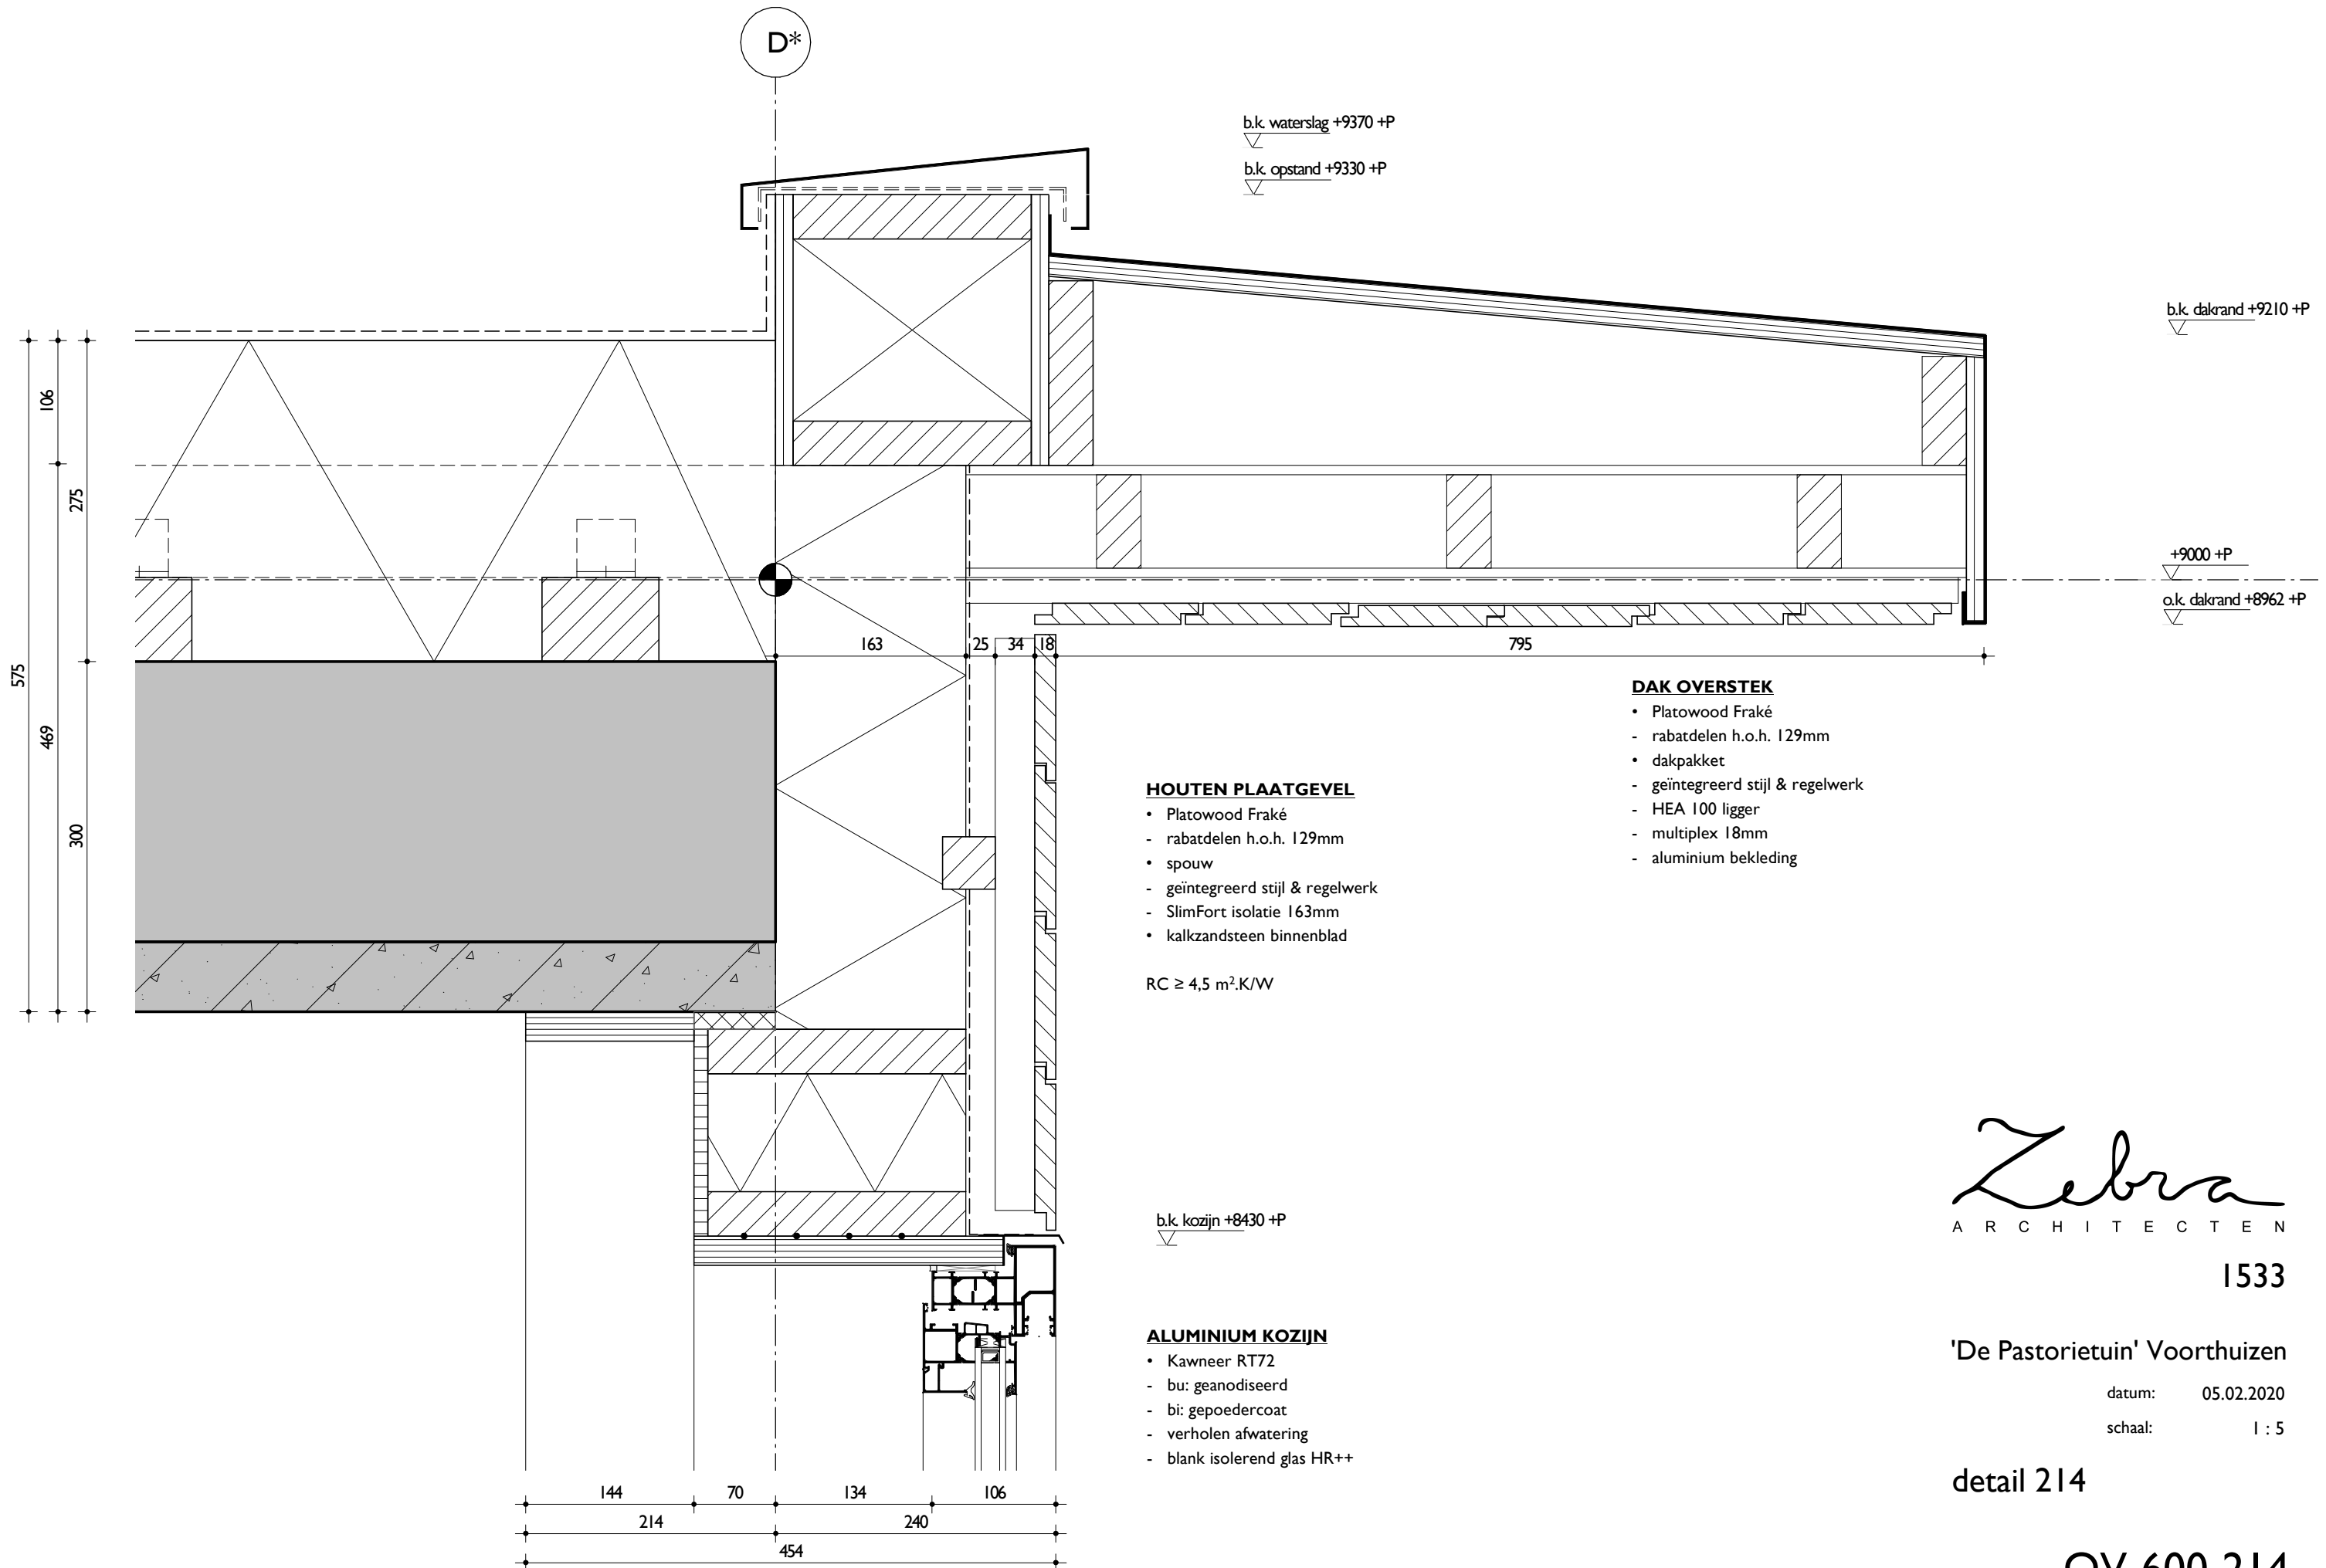

**HOUTEN PLAATGEVEL**

- Platowood Fraké
- rabatdelen h.o.h. 129mm
- spouw
- geïntegreerd stijl & regelwerk
- SlimFort isolatie 163mm
- kalkzandsteen binnenblad

RC ≥ 4,5 m<sup>2</sup>.K/W

**DAK OVERSTEK**

- Platowood Fraké
- rabatdelen h.o.h. 129mm
- dakpakket
- geïntegreerd stijl & regelwerk
- HEA 100 ligger
- multiplex 18mm
- aluminium bekleding

**ALUMINIUM KOZIJN**

- Kawneer RT72
- bu: geanodiseerd
- bi: gepoedercoat
- verholen afwatering
- blank isolerend glas HR++

*Zebra*  
ARCHITECTEN

1533

'De Pastorietuin' Voorthuizen

datum: 05.02.2020

schaal: 1 : 5

detail 214

OV-600-214