




Bestaande legger.

Legenda

- overkluizing, vastgesteld
- watergang primair, vastgesteld
- watergang secundair, vastgesteld
- kernzone, vastgesteld
- profiel van vrije ruimte, vastgesteld
- gebied met leggerwijziging

Overzichtskaartje (schaal 1:650.000)

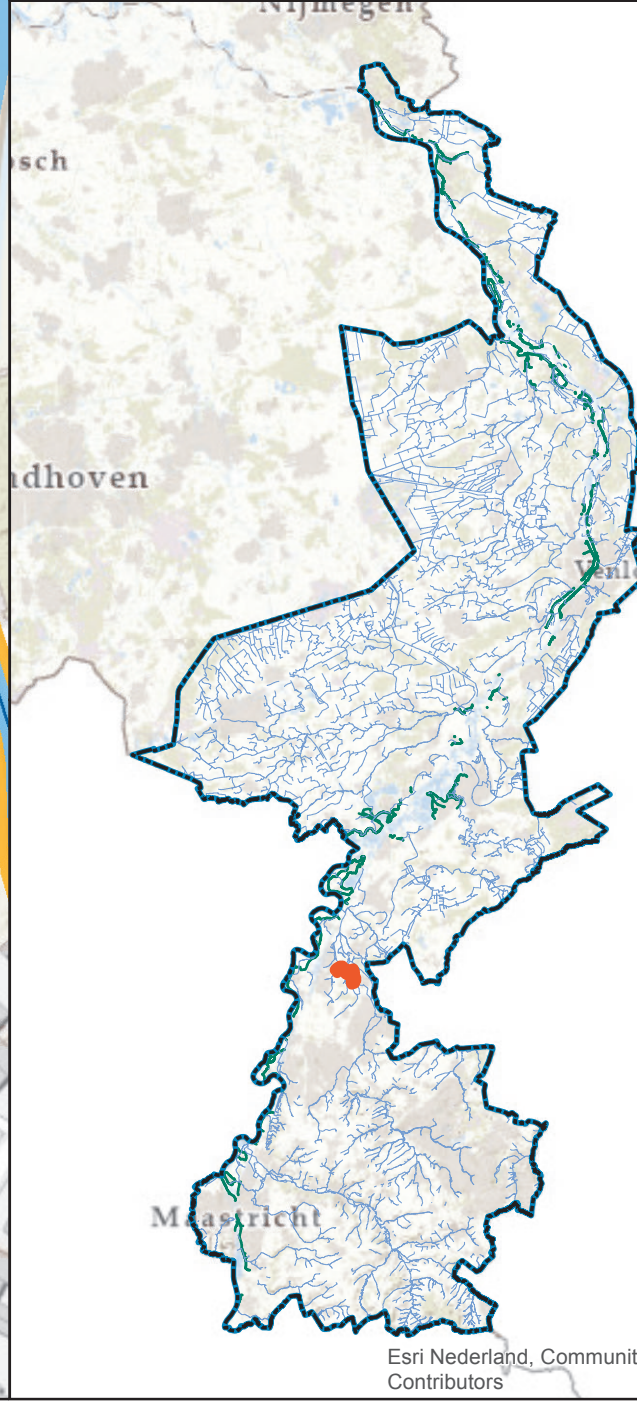

Leggerwijziging.

Legenda

- primaire watergang, nieuw
- kernzone, vastgesteld
- kernzone, nieuw
- profiel van vrije ruimte, nieuw
- gebied met leggerwijziging

Leggerwijziging.

Omschrijving leggerwijziging:
Vergunningsaanvraag uitbreiding VDL Nedcar
de Lindbeek

Datum vaststelling:

Get.: 06-05-2021 M.V.

Besluitnr.: 2021-Z96

Schaal: 1 : 2500

Tek.nr.: 2021-Z96-L

Blad: 03

Formaat: A1