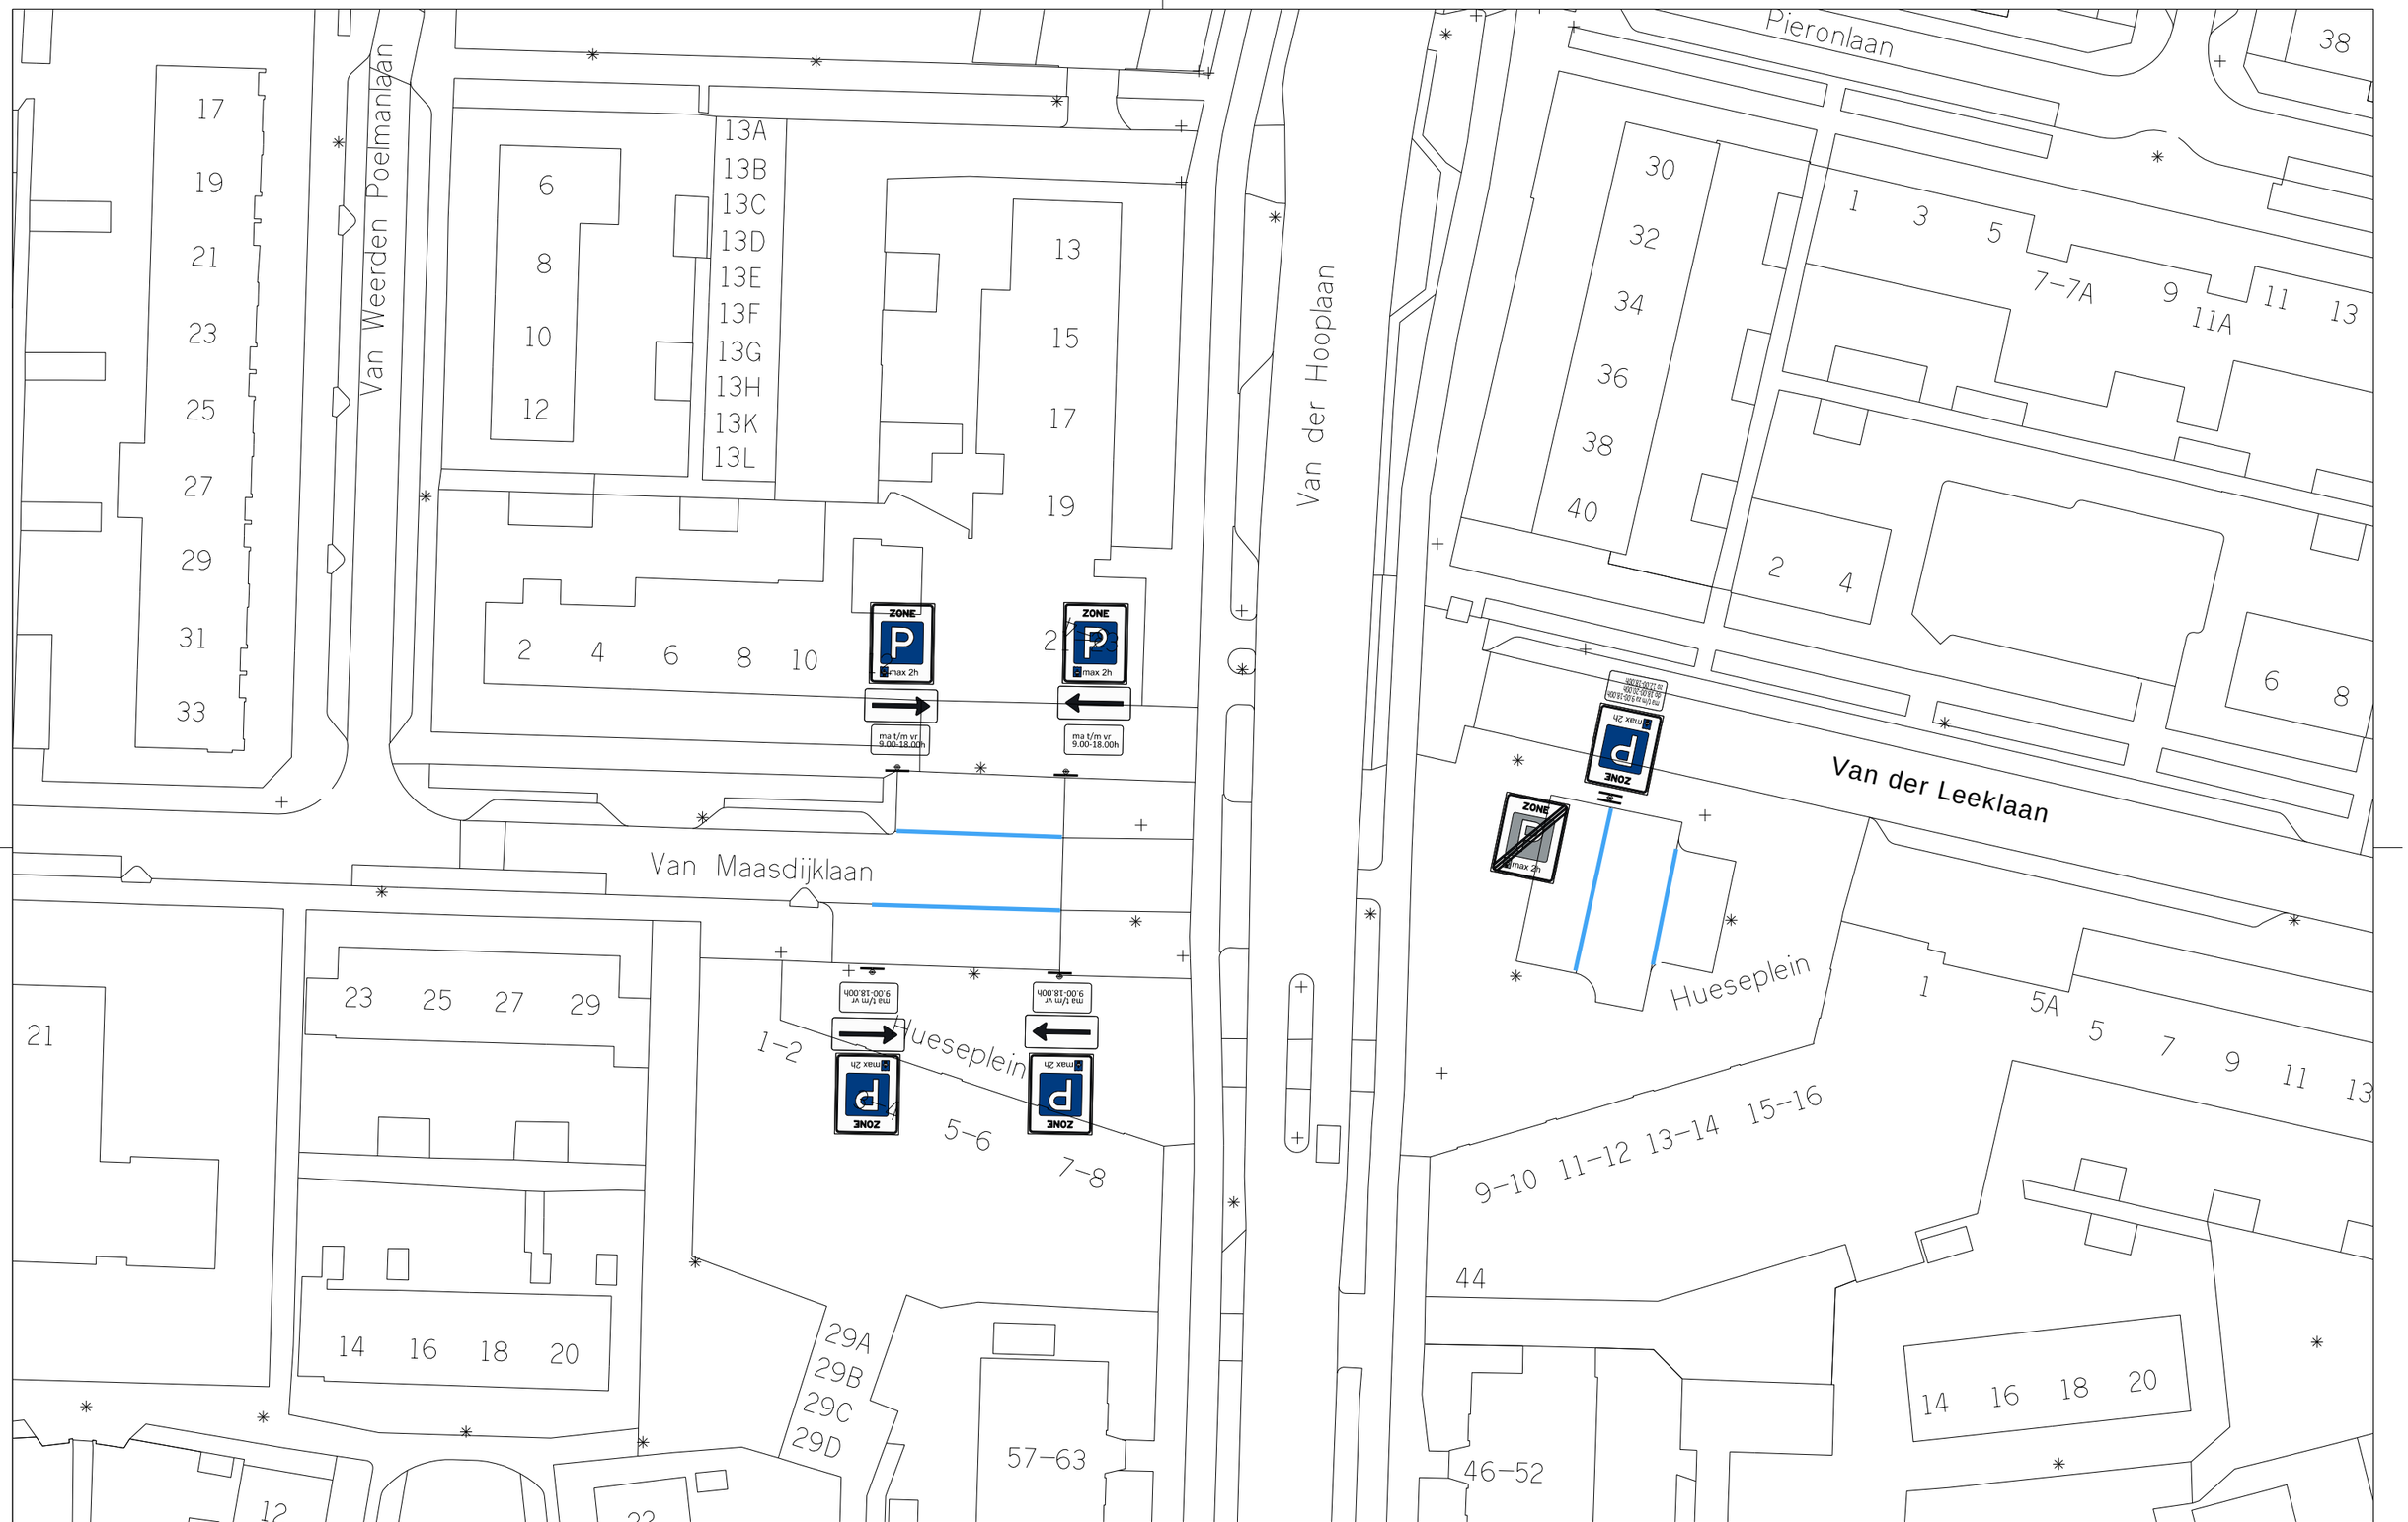

Gemeente Amstelveen

team Projecten en Planontwikkeling

Projecten en Advies Buitenruimte

Laan Nieuwer-Amstel 1, 1182 JR Amstelveen, Postbus 4, 1180 BA Amstelveen, T (020) 540 49 11

Locatie	:	Hueseplein
Onderwerp	:	Aanwijzen parkeerschijfzone
Bestand	:	PAB-PV-2021-46
Datum	:	15-04-2021
Schaal	:	1:500
Getekend	:	H. Venekamp