


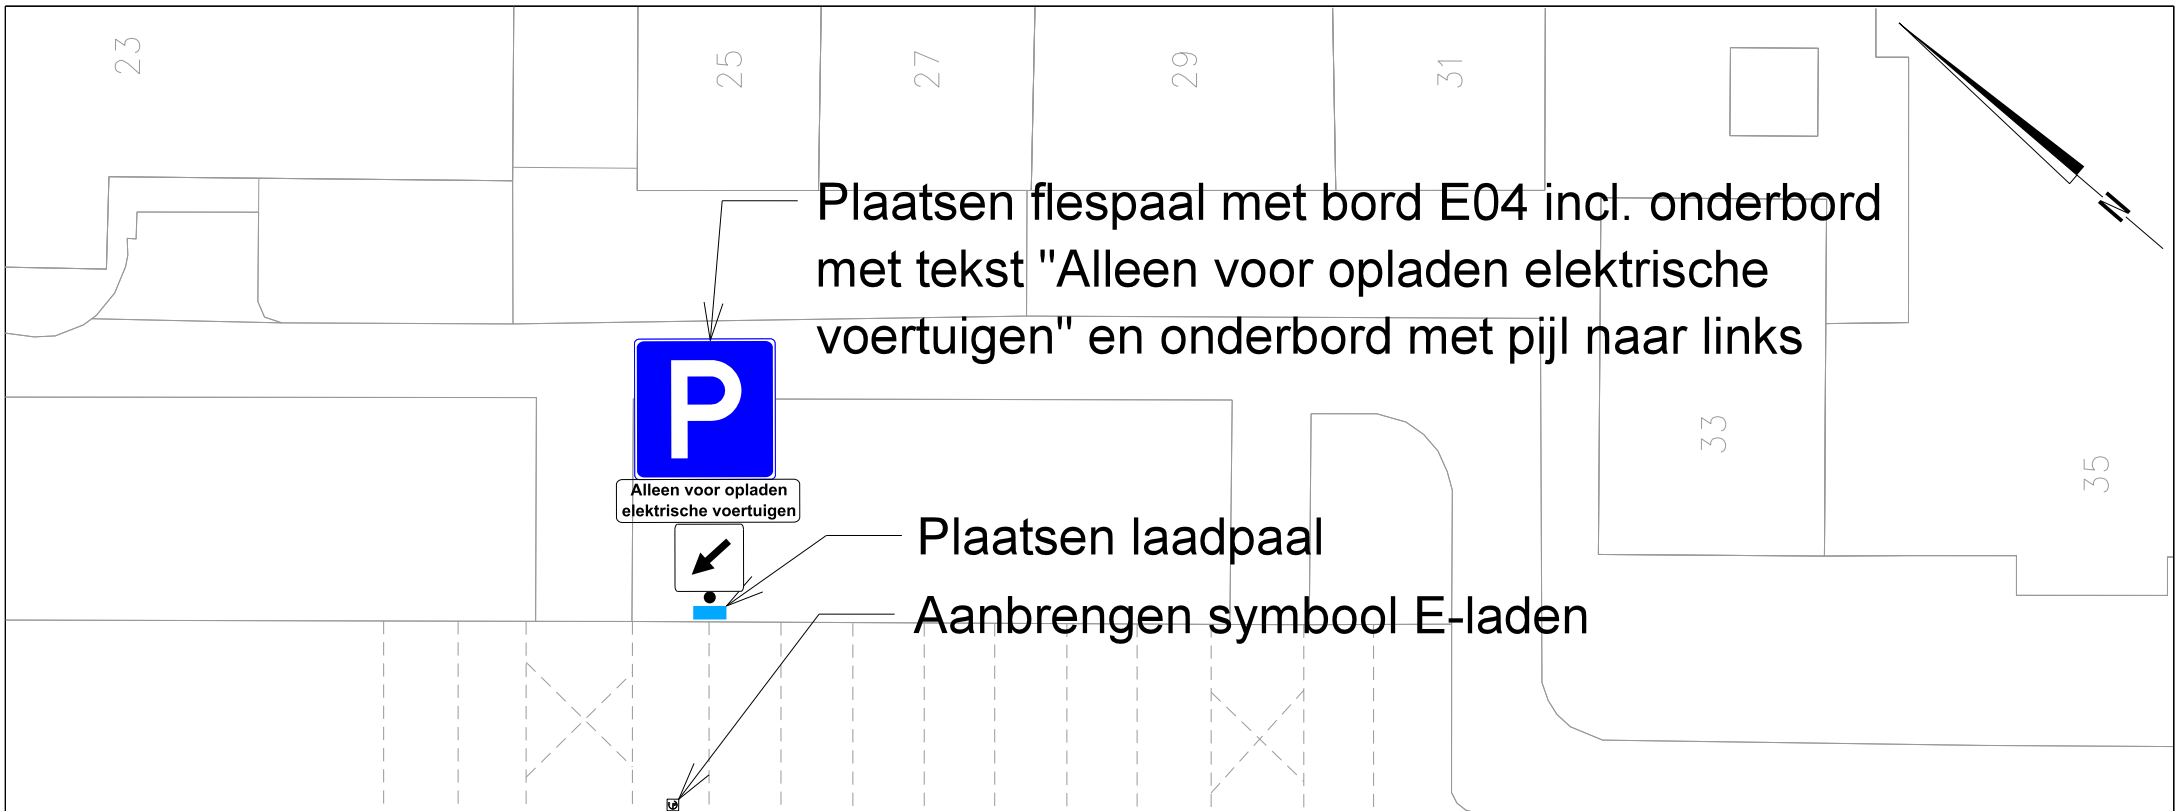

Laan van Hövell tot Westerflier

Heerlen

domein Ruimte

team Stadsingenieurs	get K.S. micro	vervangen door	volgnr
"stadsbeeld bepalend"	chef		
projectnr.	bladen	hoofd krt	vervangt afm A4
besteknr. B 0000-00	blad nr.	dir	schaal 1 : 250 dat 17-5-2021



Aanleggen E-laadplaats t.h.v. Laan van Hövell tot Westerflier 27 Heerlen
Laadpaal ID 0917-216