


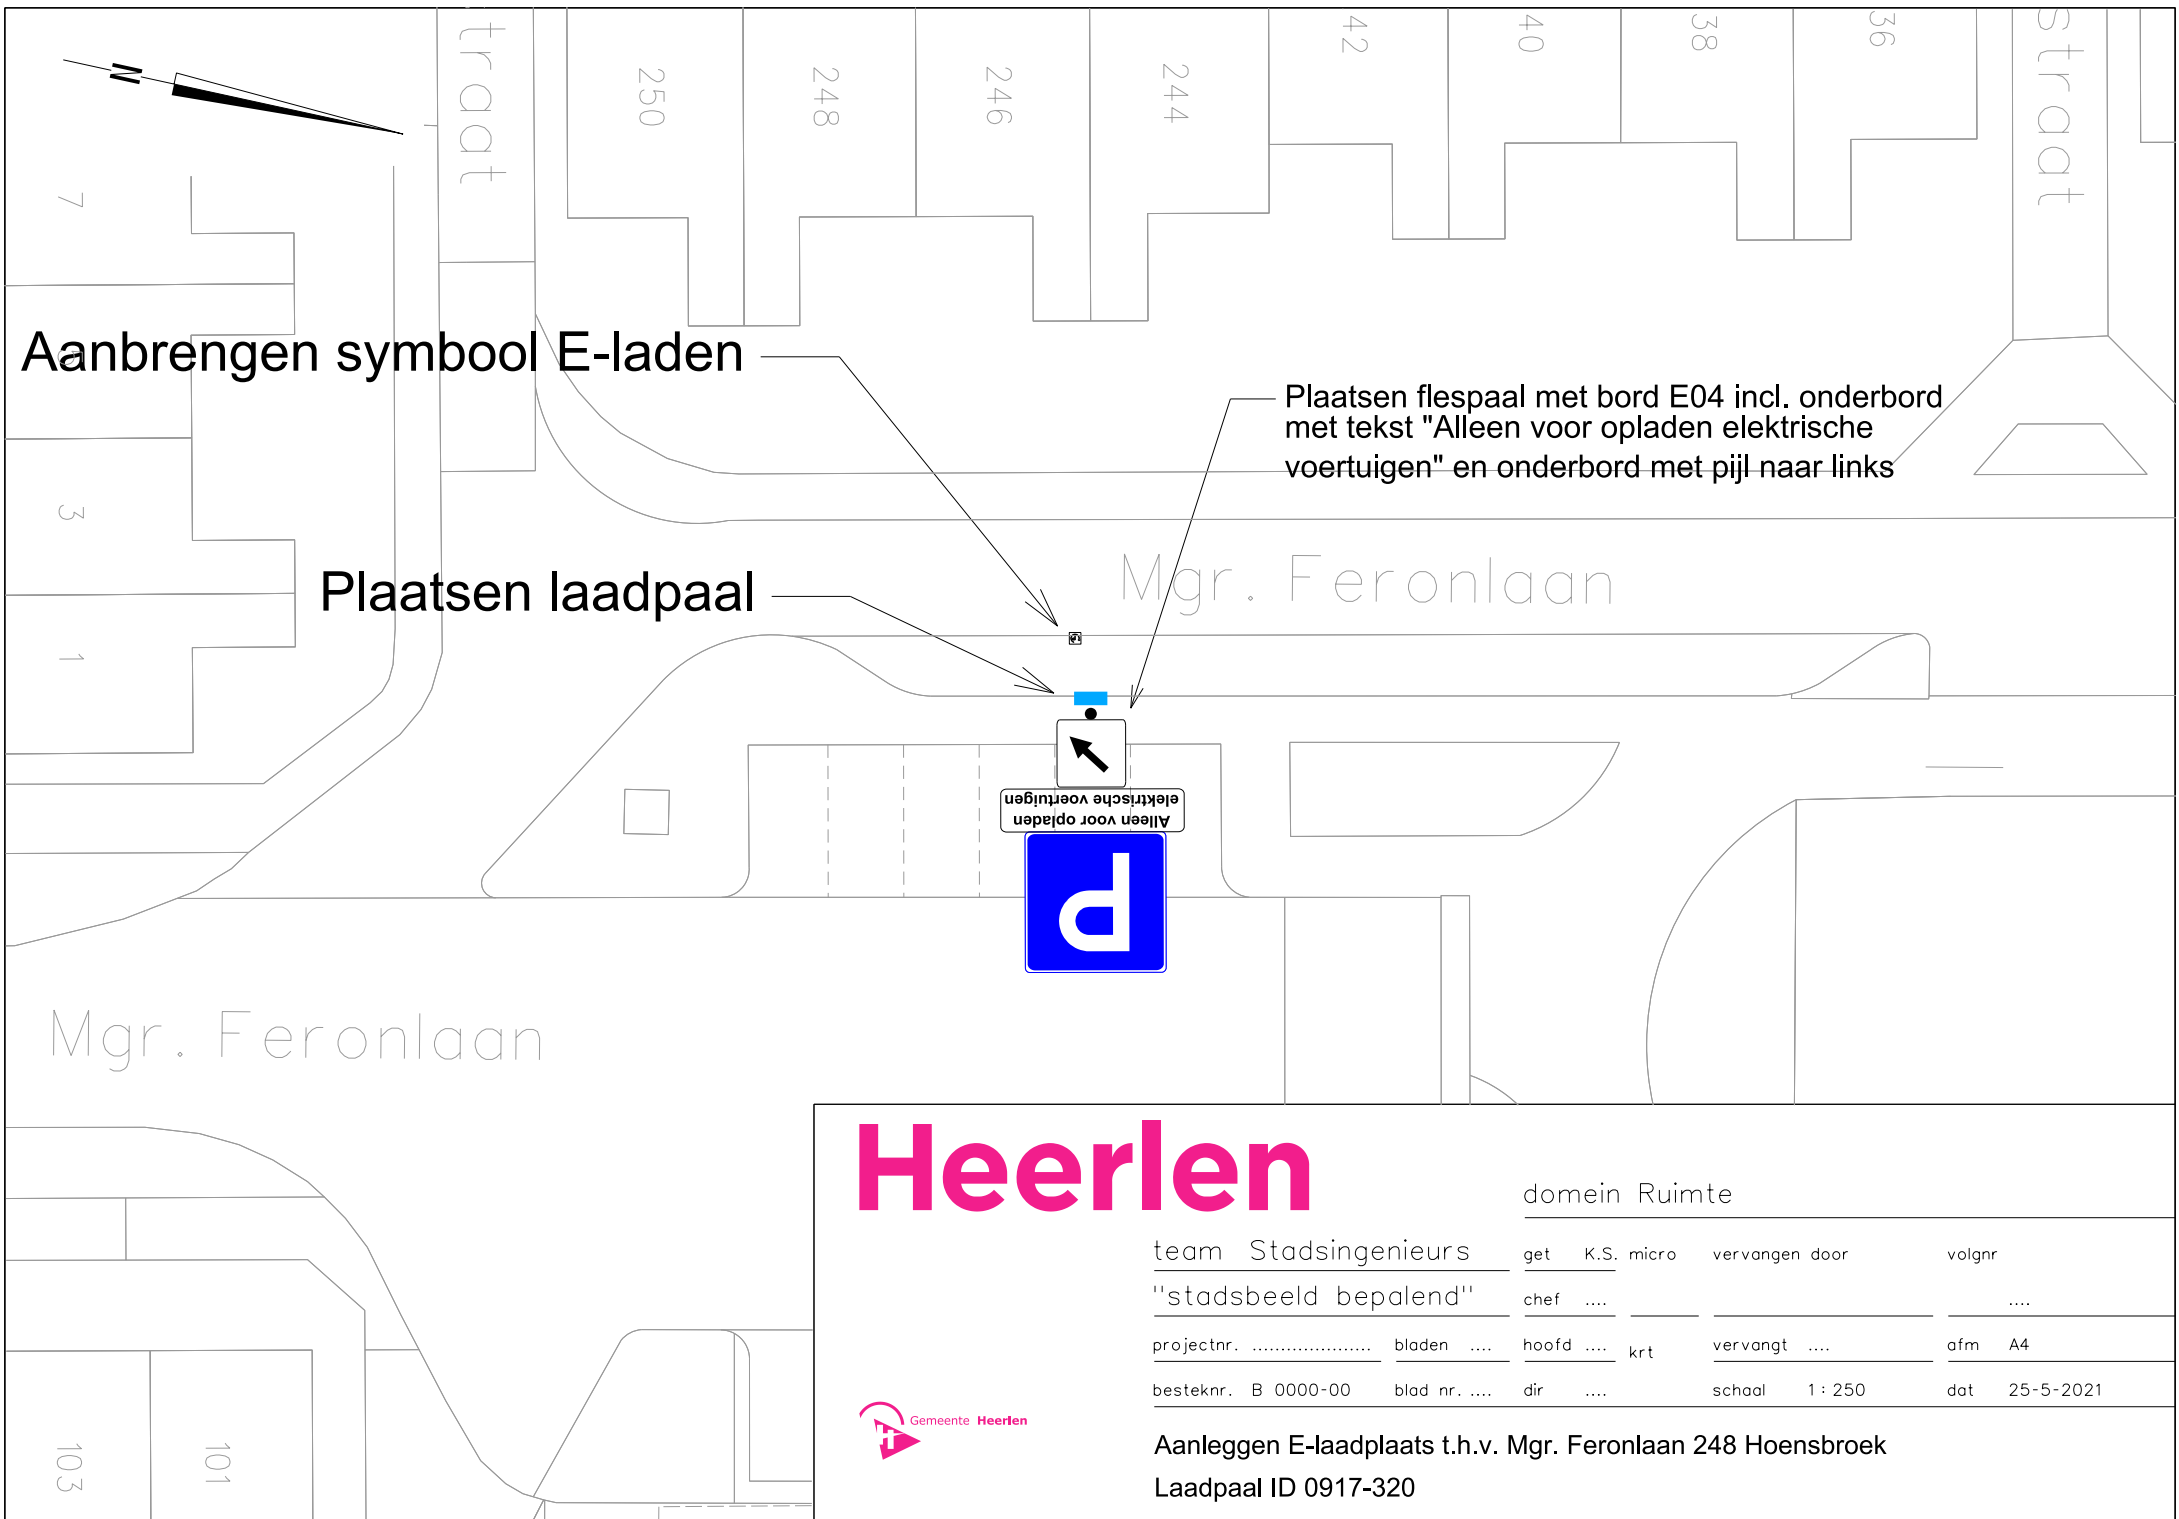

Aanbrengen symbool E-laden

Plaatsen laadpaal

Plaatsen flespaal met bord E04 incl. onderbord met tekst "Alleen voor opladen elektrische voertuigen" en onderbord met pijl naar links

Heerlen

domein Ruimte

team Stadsingenieurs	get K.S. micro	vervangen door	volgnr
"stadsbeeld bepalend"	chef		
projectnr.	bladen	hoofd krt	vervangt
besteknr. B 0000-00	blad nr.	dir	afm A4
		schaal 1 : 250	dat 25-5-2021



Aanleggen E-laadplaats t.h.v. Mgr. Feronlaan 248 Hoensbroek
Laadpaal ID 0917-320