


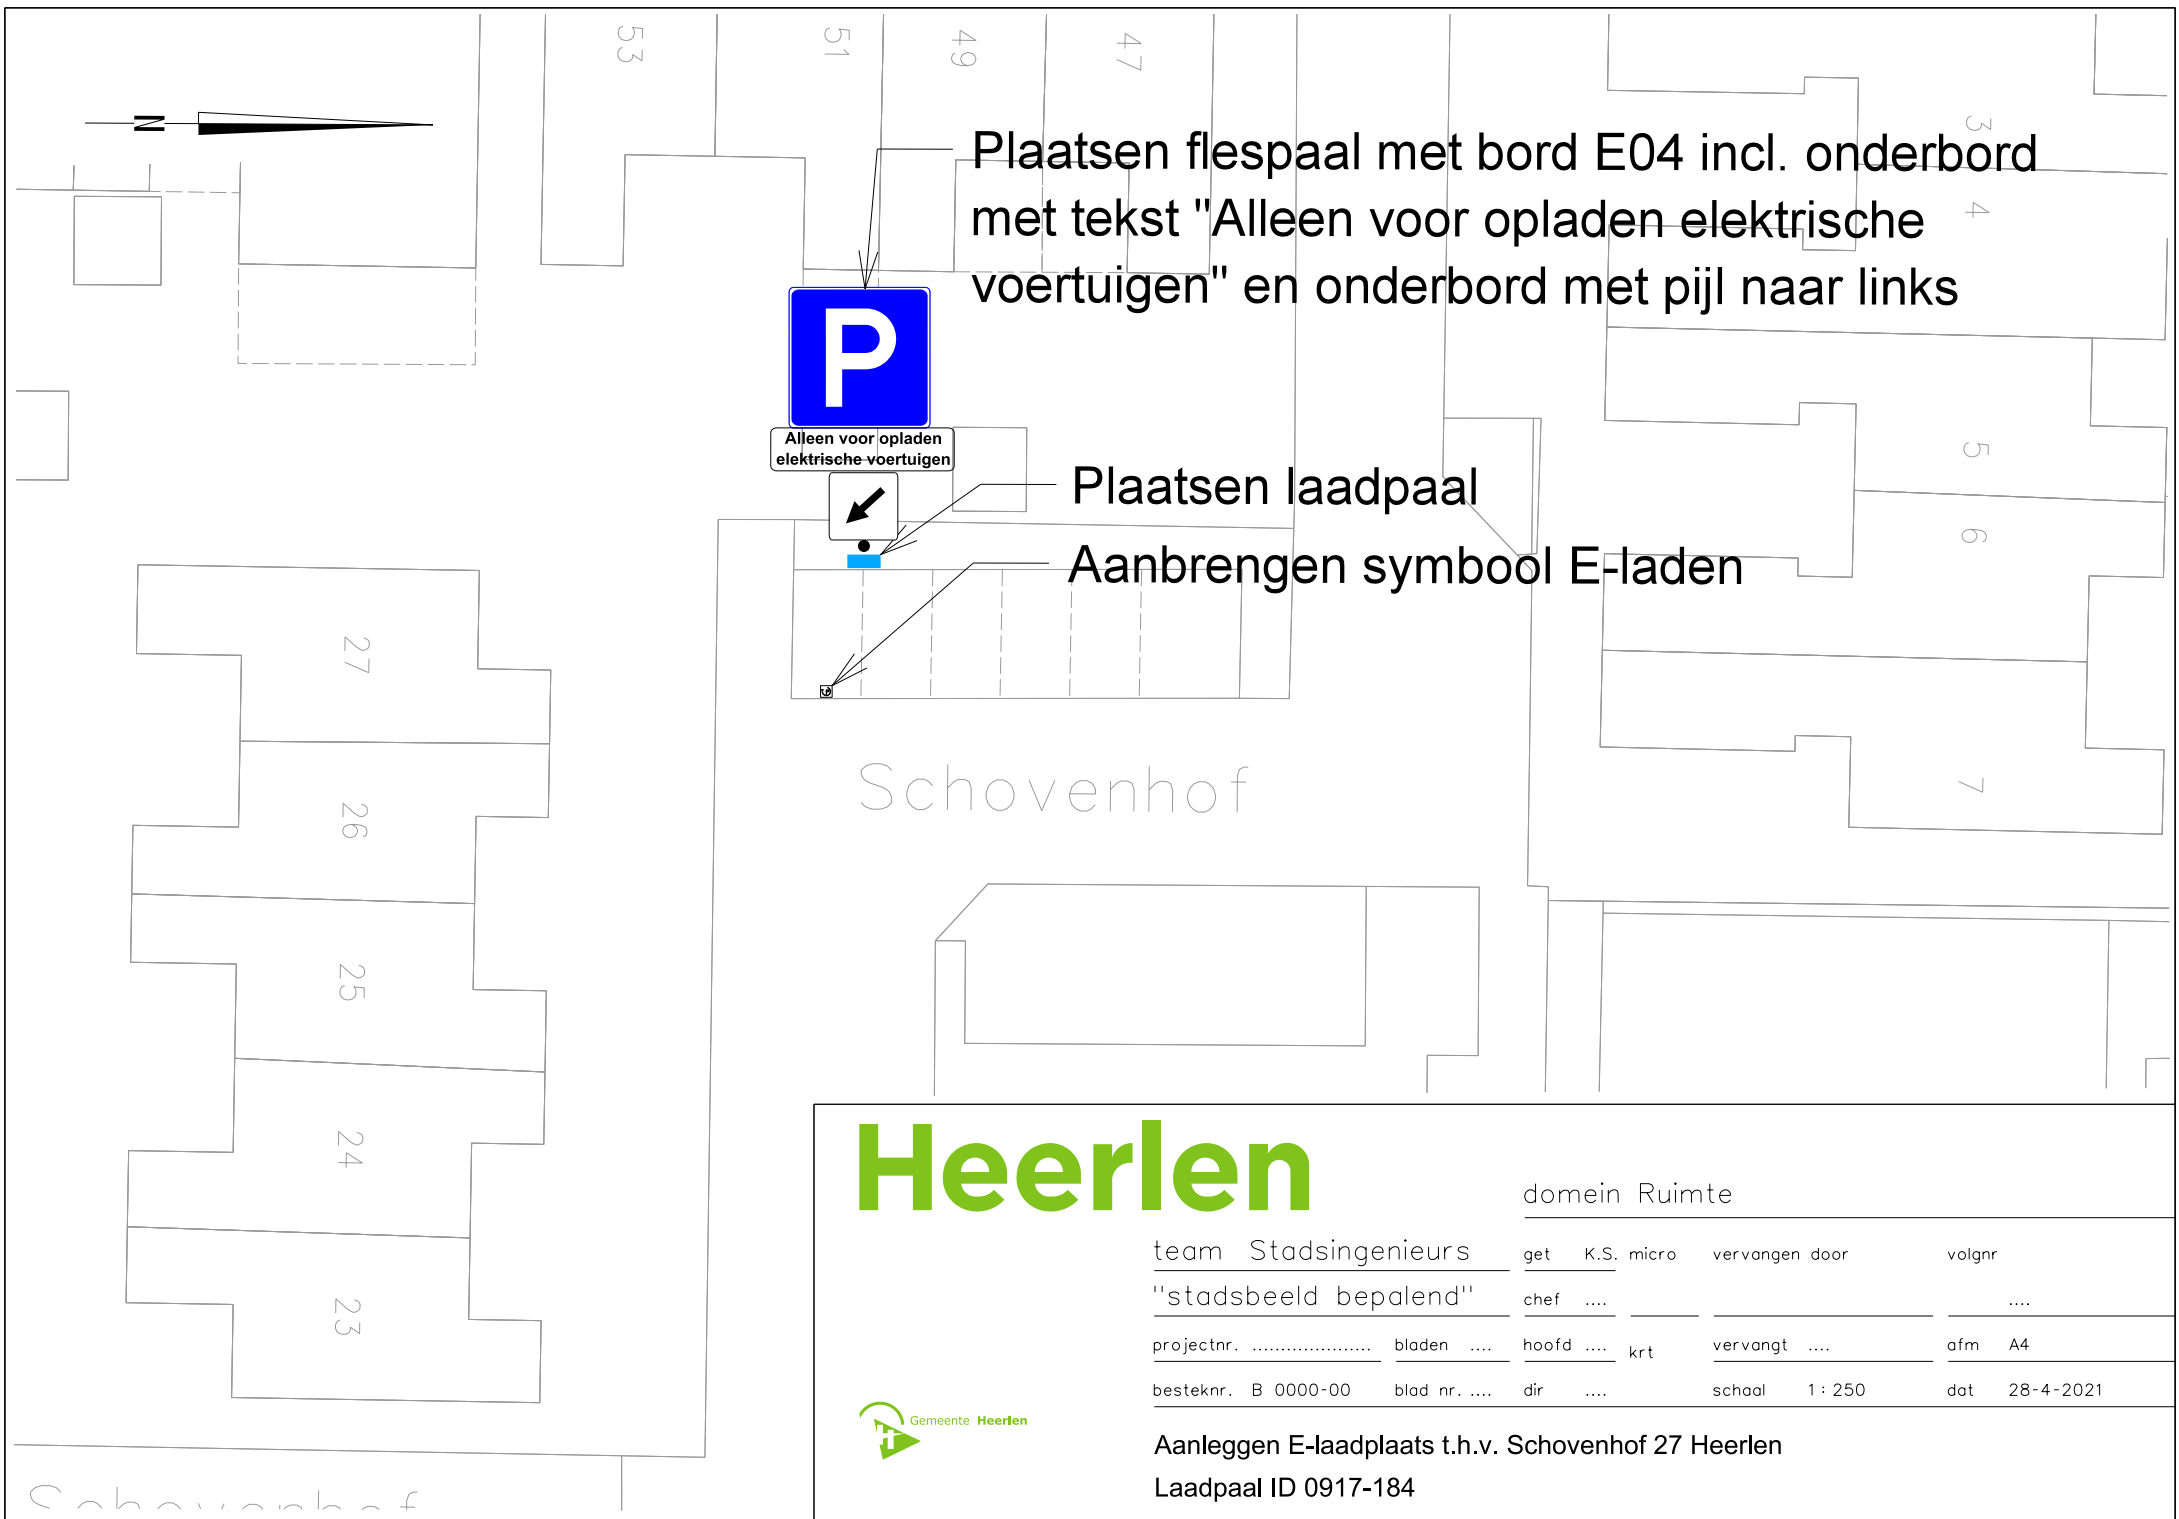

Plaatsen flespaal met bord E04 incl. onderbord met tekst "Alleen voor opladen elektrische voertuigen" en onderbord met pijl naar links

Plaatsen laadpaal
Aanbrengen symbool E-laden

Heerlen

domein Ruimte

team Stadsingenieurs	get	K.S. micro	vervangen door	volgnr
"stadsbeeld bepalend"	chef			
projectnr.	bladen		hoofd krt	vervangt
				afm A4
besteknr. B 0000-00	blad nr.	dir		schaal 1 : 250
				dat 28-4-2021



Aanleggen E-laadplaats t.h.v. Schovenhof 27 Heerlen
Laadpaal ID 0917-184