

tekeningnummer	omschrijving	status	0-datum	revisie-datum	rev.
WE9D001	Details	ter controle	08-04-2021		
WE9D001 001	Detail 0.01	ter controle	08-04-2021		
WE9D001 002	Detail 0.02	ter controle	08-04-2021		
WE9D001 003	Detail 0.03	ter controle	08-04-2021		
WE9D001 004	Detail 0.04	ter controle	08-04-2021		
WE9D001 005	detail 0.05	ter controle	08-04-2021		
WE9D001 101	Detail 1.01	ter controle	08-04-2021		
WE9D001 102	Detail 1.02	ter controle	08-04-2021		
WE9D001 103	Detail 1.03	ter controle	08-04-2021		
WE9D001 201	Detail 2.01	ter controle	08-04-2021		
WE9D001 202	Detail 2.02	ter controle	08-04-2021		
WE9D001 203	Detail 2.03	ter controle	08-04-2021		
WE9D001 204	Detail 2.04	ter controle	08-04-2021		
WE9D001 205	Detail 2.05	ter controle	08-04-2021		
WE9D001 206	Detail 2.06	ter controle	08-04-2021		
WE9D001 207	Detail 2.07	ter controle	08-04-2021		
WE9D001 208	Detail 2.08	ter controle	08-04-2021		
WE9D001 209	Detail 2.09	ter controle	08-04-2021		
WE9D001 210	Detail 2.10	ter controle	08-04-2021		
WE9D001 211	Detail 2.11	ter controle	08-04-2021		
WE9D001 212	Detail 2.12	ter controle	08-04-2021		
WE9D001 213	Detail 2.13	ter controle	08-04-2021		
WE9D001 214	Detail 2.14	ter controle	08-04-2021		

tekeningnummer	omschrijving	status	0-datum	revisie-datum	rev.
WE9D001 215	Detail 2.15	ter controle	08-04-2021		
WE9D001 301	Detail 3.01	ter controle	08-04-2021		
WE9D001 302	Detail 3.02	ter controle	08-04-2021		
WE9D001 401	Detail 4.01	ter controle	08-04-2021		
WE9D001 402	Detail 4.02	ter controle	08-04-2021		
WE9D001 403	Detail 4.03	ter controle	08-04-2021		
WE9D001 404	Detail 4.04	ter controle	08-04-2021		
WE9D001 405	Detail 4.05	ter controle	08-04-2021		
WE9D001 406	Detail 4.06	ter controle	08-04-2021		
WE9D001 407	Detail 4.07	ter controle	08-04-2021		
WE9D001 408	Detail 4.08	ter controle	08-04-2021		
WE9D001 409	Detail 4.09	ter controle	08-04-2021		
WE9D001 410	Detail 4.10	ter controle	08-04-2021		
WE9D001 501	Detail 5.01	ter controle	08-04-2021		
WE9D001 502	Detail 5.02	ter controle	08-04-2021		
WE9D001 601	Detail 6.01	ter controle	08-04-2021		
WE9D001 602	Detail 6.02	ter controle	08-04-2021		
WE9D001 701	Detail 7.01	ter controle	08-04-2021		
WE9D001 702	Detail 7.02	ter controle	08-04-2021		
WE9D001 703	Detail 7.03	ter controle	08-04-2021		
WE9D001 704	Detail 7.04	ter controle	08-04-2021		
WE9D001 705	Detail 7.05	ter controle	08-04-2021		

datum 08-04-2021

fase Werkfase

status ter controle

project

Appartementengebouw De Zwaaikom Oosterhout

architect

Quadrant architecten b.n.a. Zevenbergen

opdrachtgever

Vabo Ontwikkeling B.V. Culemborg

VAN RAADGEVENDE
INGENIEURS
ROSSUM

Details

schaal
1:10 / 1:20

projectleider

..

akkoord

formaat

A4

ordernr.

10107

bouwdeel

fase

WE


niveau

9D

volgnr.

001

revisie

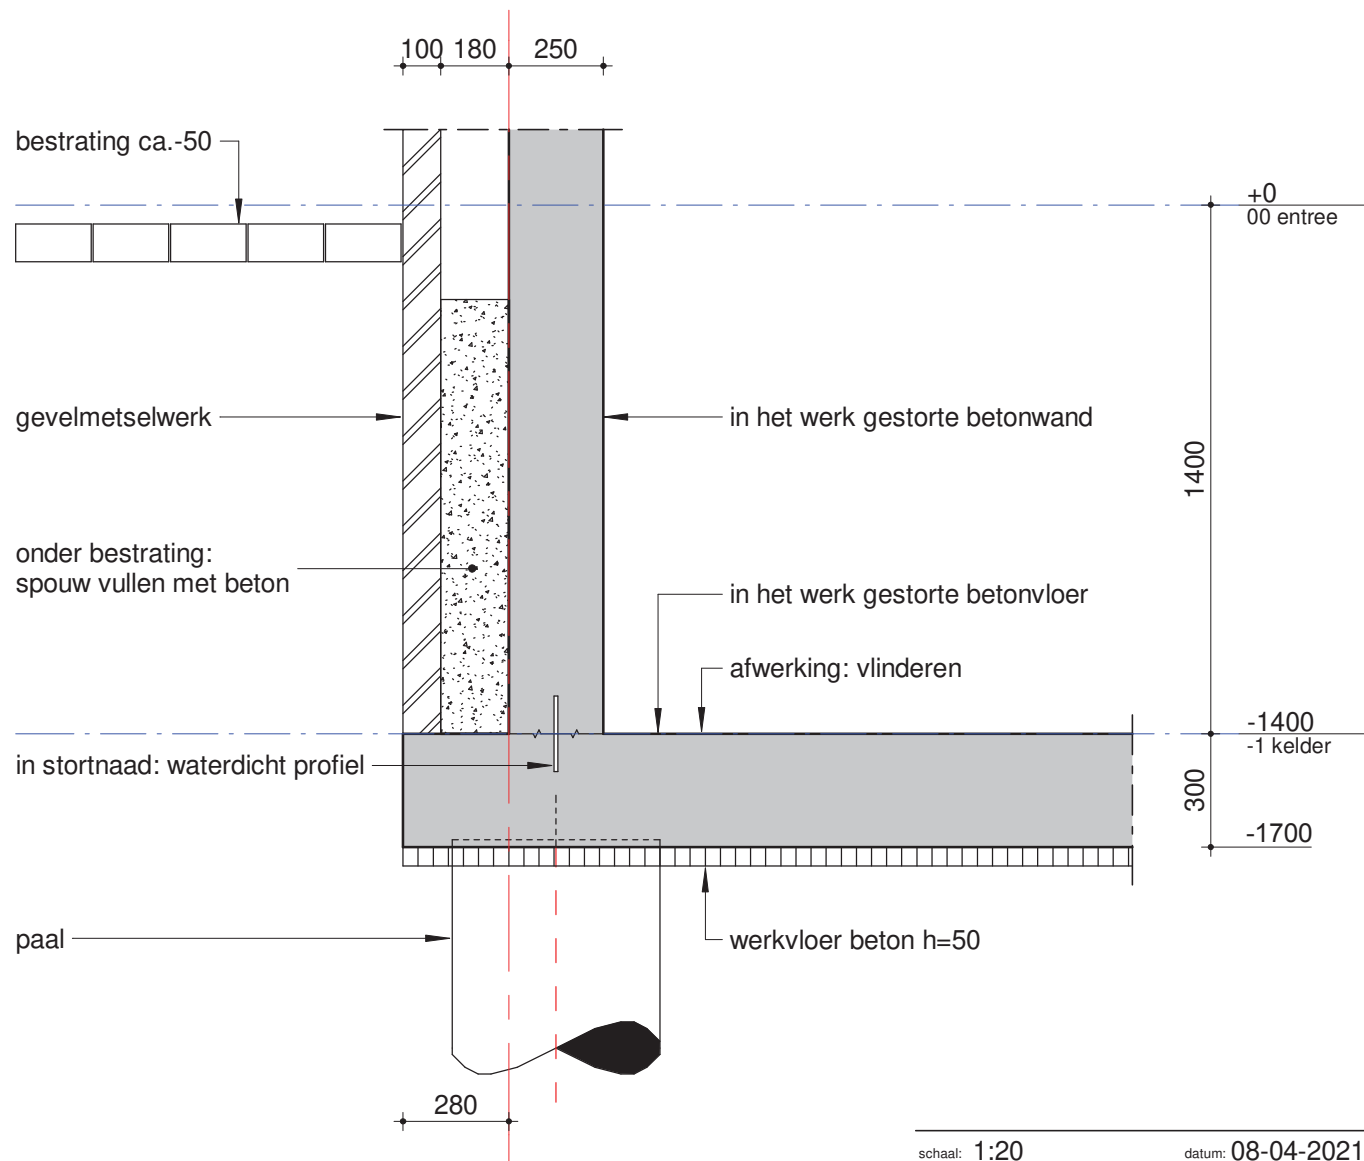

schaal: 1:20

datum: 08-04-2021

revisie:

VAN RAADGEVENDE
INGENIEURS
ROSSUM


Detail 0.01

ordernr.
10107

bouwdeel
☐

tekeningnummer
WE9D001

bladnr.
001

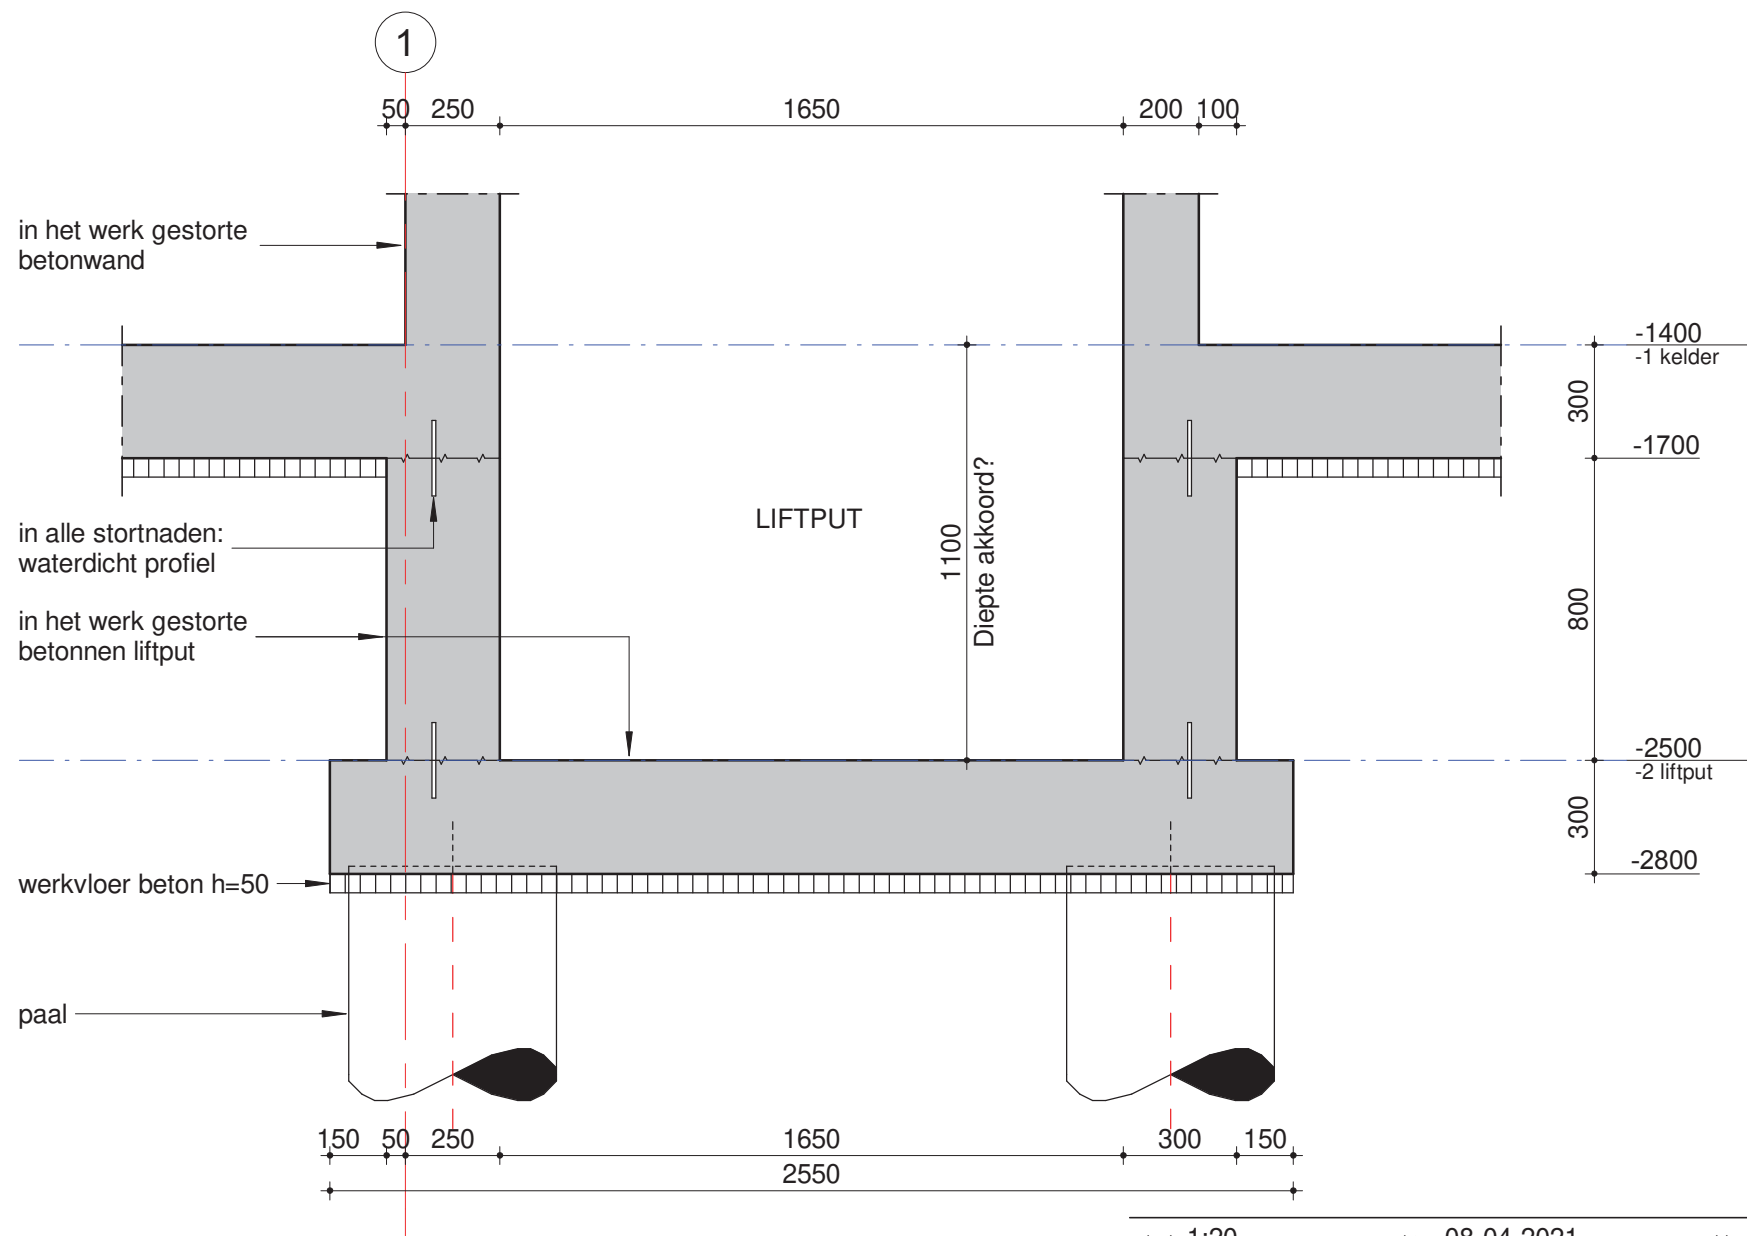

schaal: 1:20

datum: 08-04-2021

revisie:

VAN RAADGEVENDE
INGENIEURS
ROSSUM


Detail 0.02

ordernr.
10107

bouwdeel
☐

tekeningnummer
WE 9 D 0 0 1

bladnr.
0 0 2

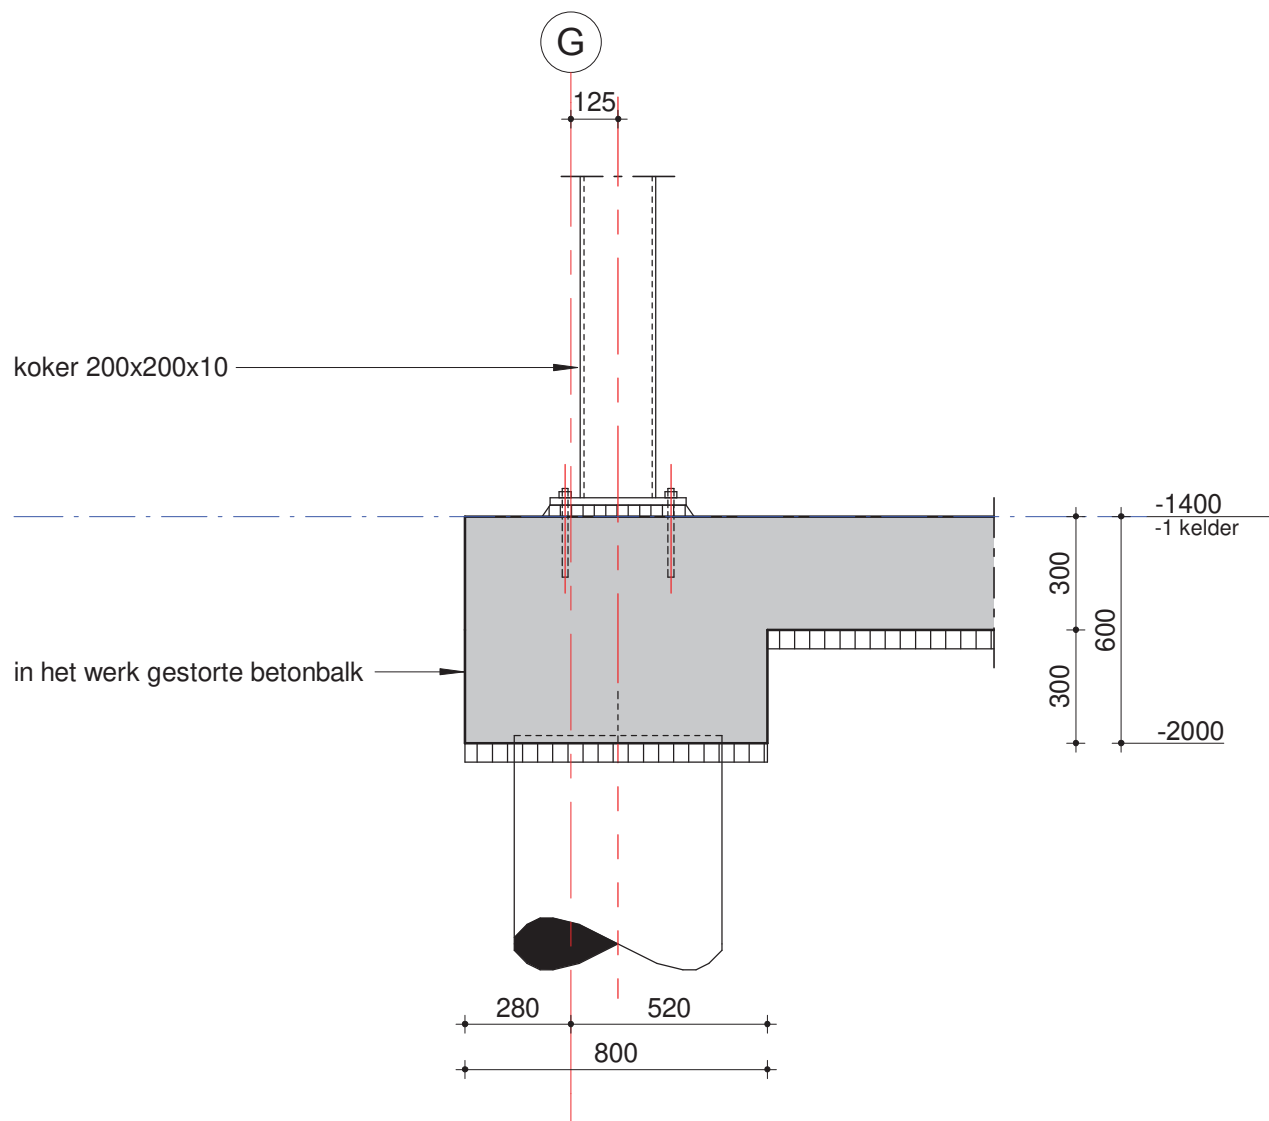

schaal: 1:20

datum: 08-04-2021

revisie:

VAN RAADGEVENDE
INGENIEURS
ROSSUM


Detail 0.03

ordernr.
10107

bouwdeel

tekeningnummer
WE9D001

bladnr.
003

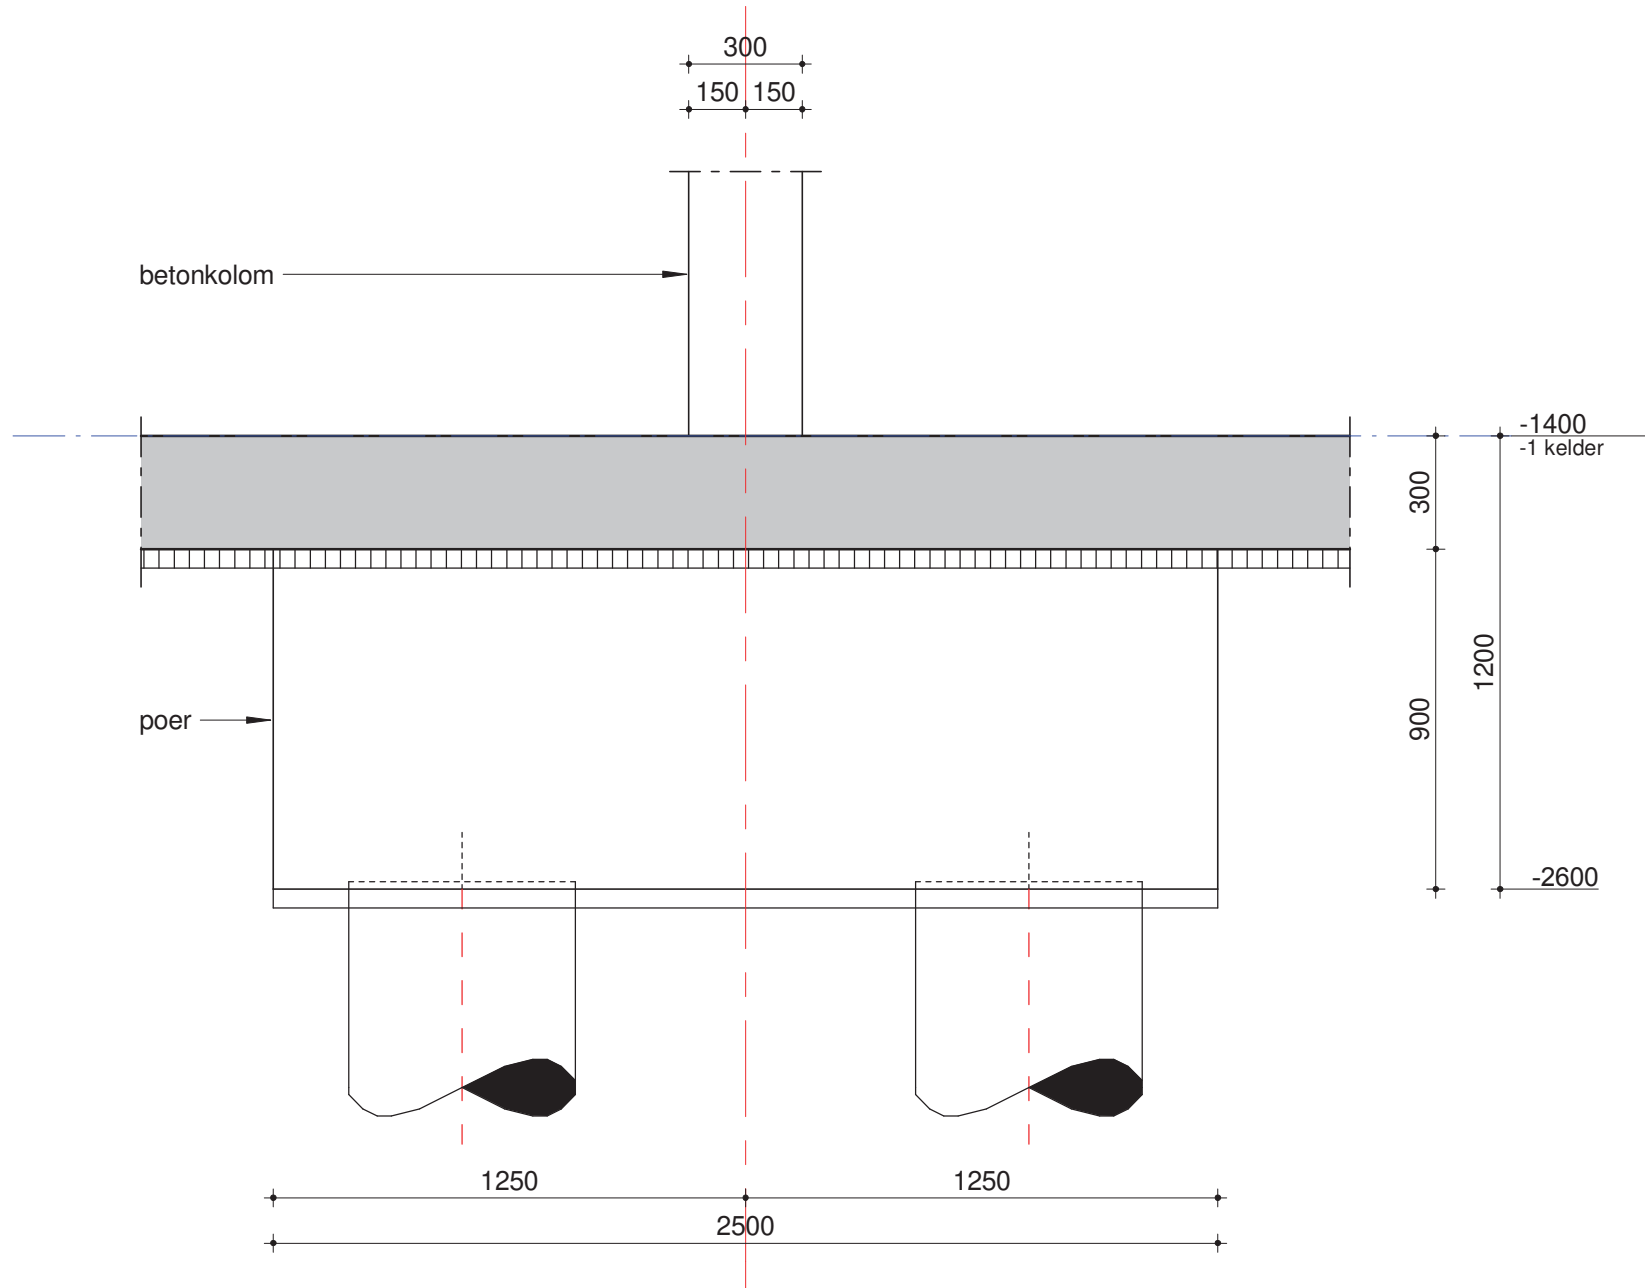

schaal: 1:20

datum: 08-04-2021

revisie:

VAN RAADGEVENDE
INGENIEURS
ROSSUM


Detail 0.04

ordernr.
10107

bouwdeel
☐

tekeningnummer
WE9D001

bladnr.
004

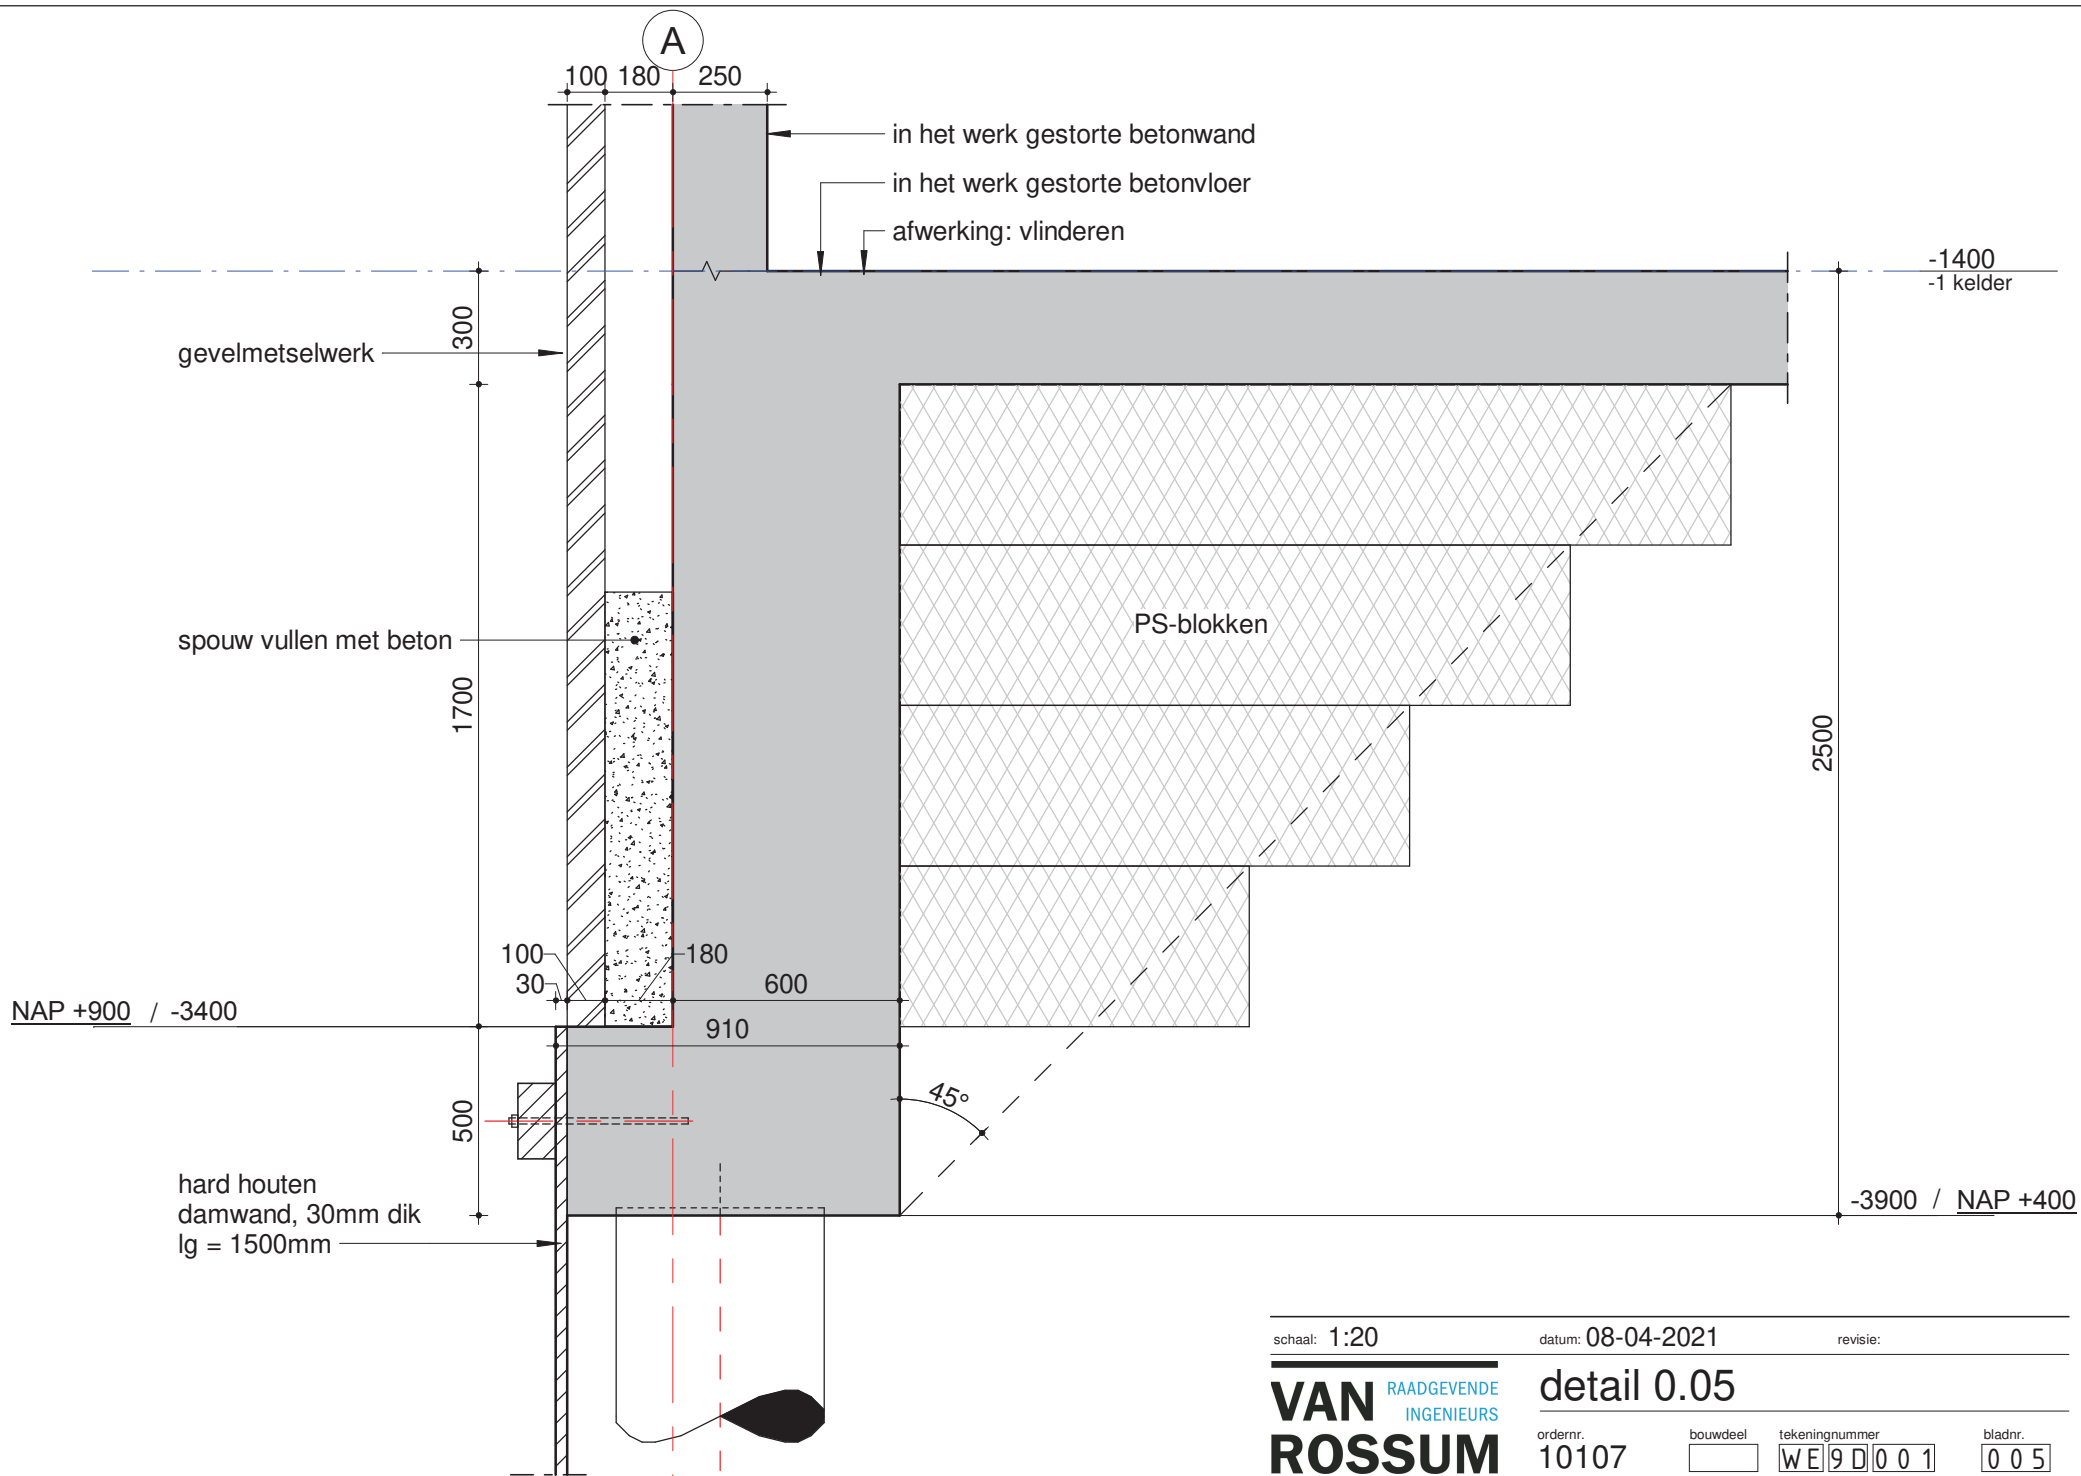

schaal: 1:20

datum: 08-04-2021

revisie:

VAN RAADGEVENDE
INGENIEURS
ROSSUM


detail 0.05

ordernr.
10107

bouwdeel
☐

tekeningnummer
WE9D001

bladnr.
005

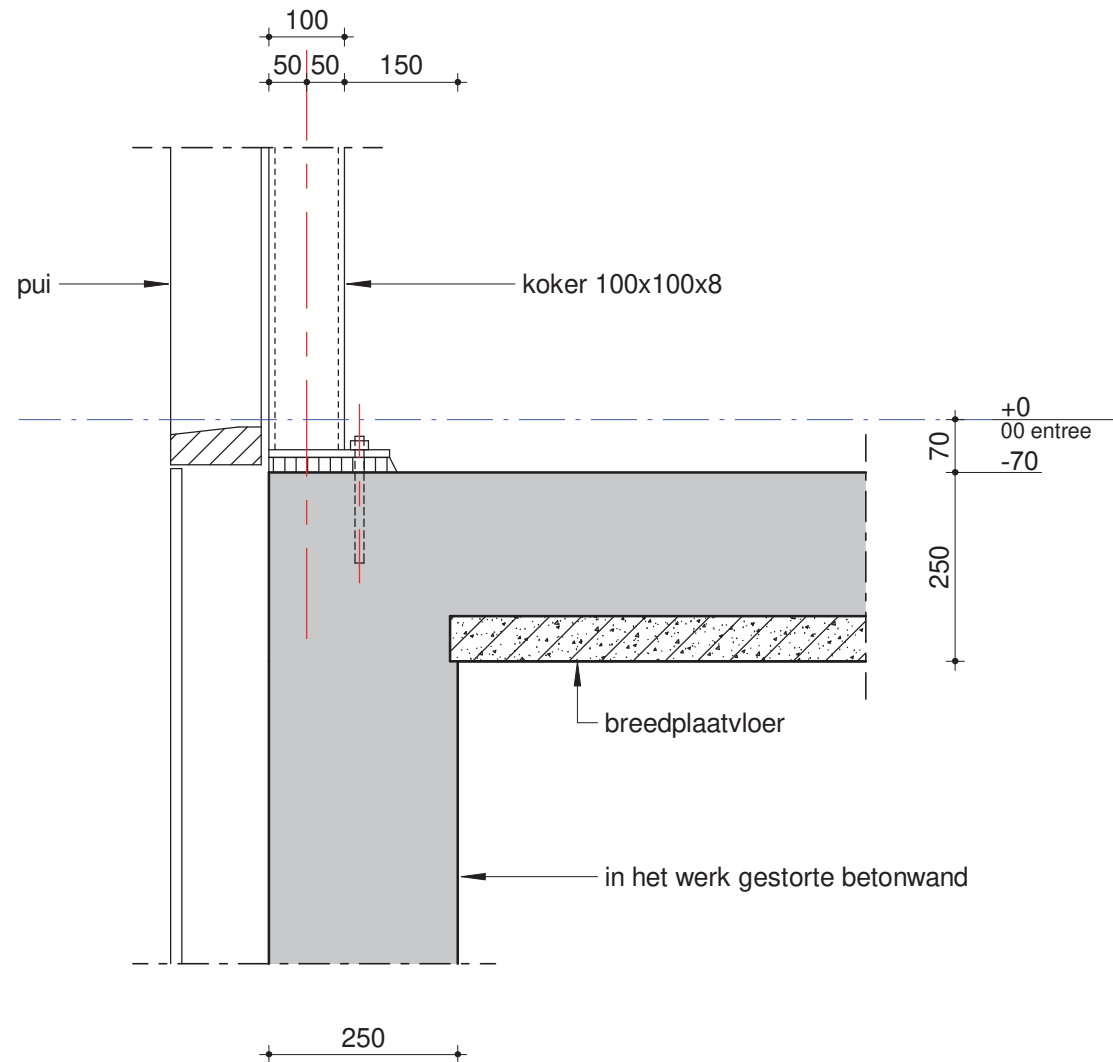

schaal: 1:10

datum: 08-04-2021

revisie:

VAN RAADGEVENDE
INGENIEURS
ROSSUM


Detail 1.01

ordernr.
10107

bouwdeel
☐

tekeningnummer
WE9D001

bladnr.
101

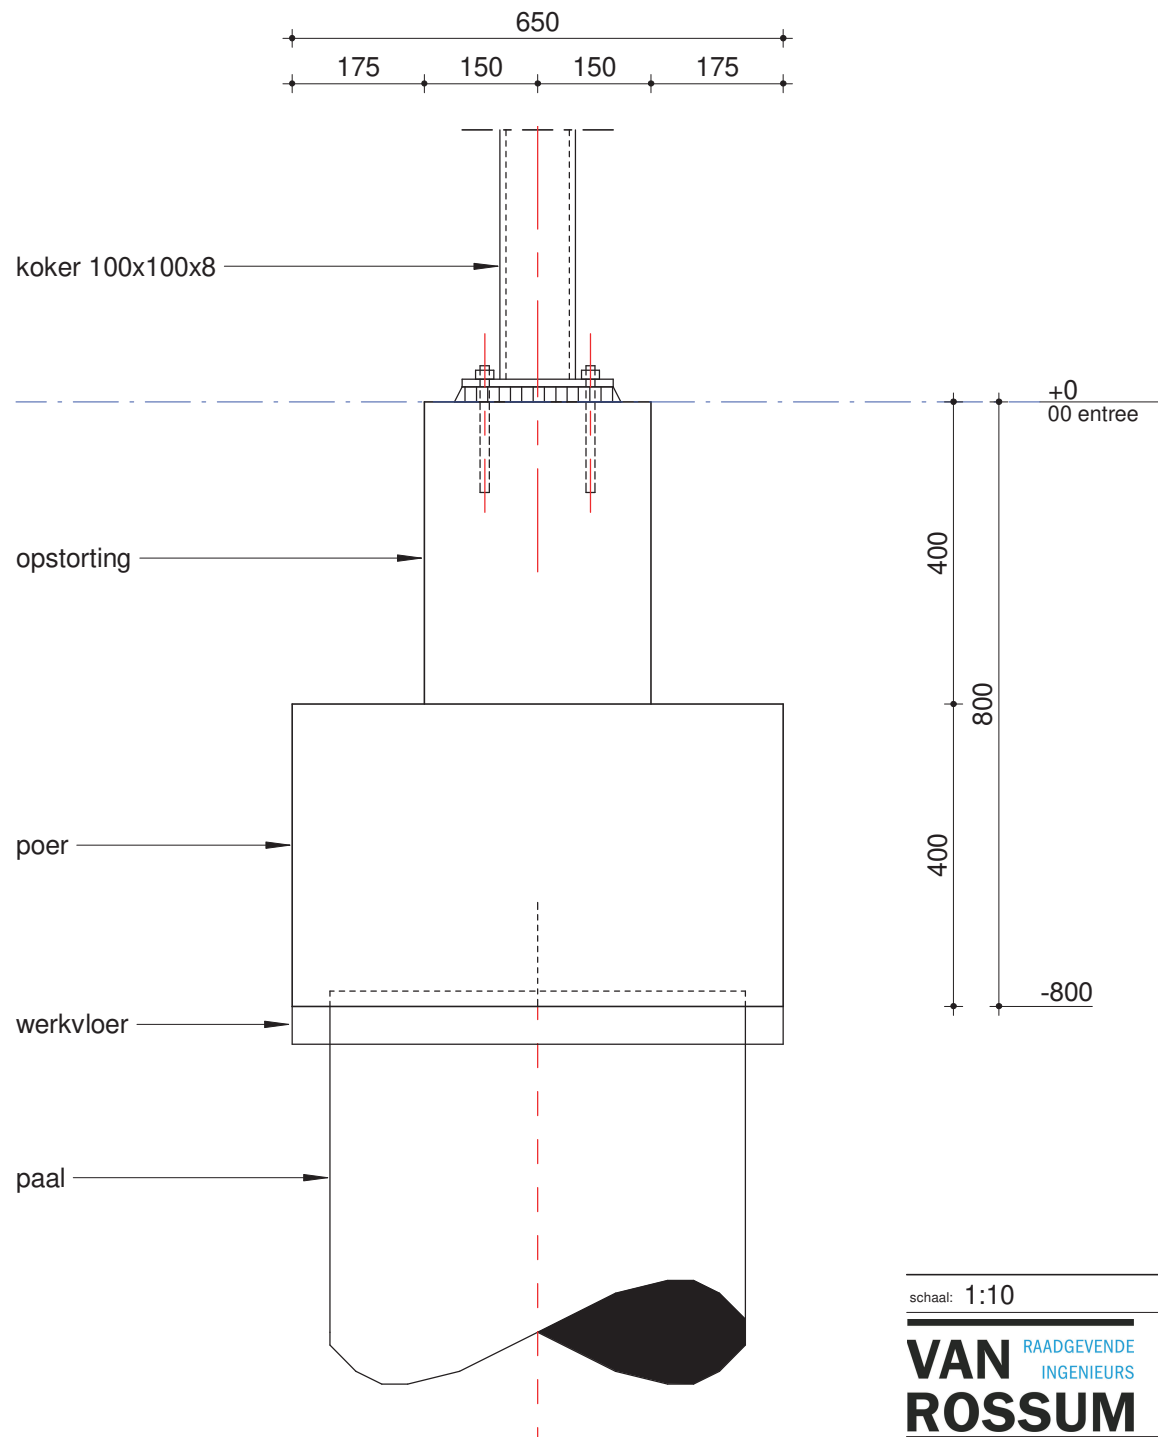

schaal: 1:10

datum: 08-04-2021

revisie:

VAN RAADGEVENDE
ROSSUM INGENIEURS


Detail 1.02

ordernr.
10107

bouwdeel
☐

tekeningnummer
WE 9 D 0 0 1

bladnr.
1 0 2

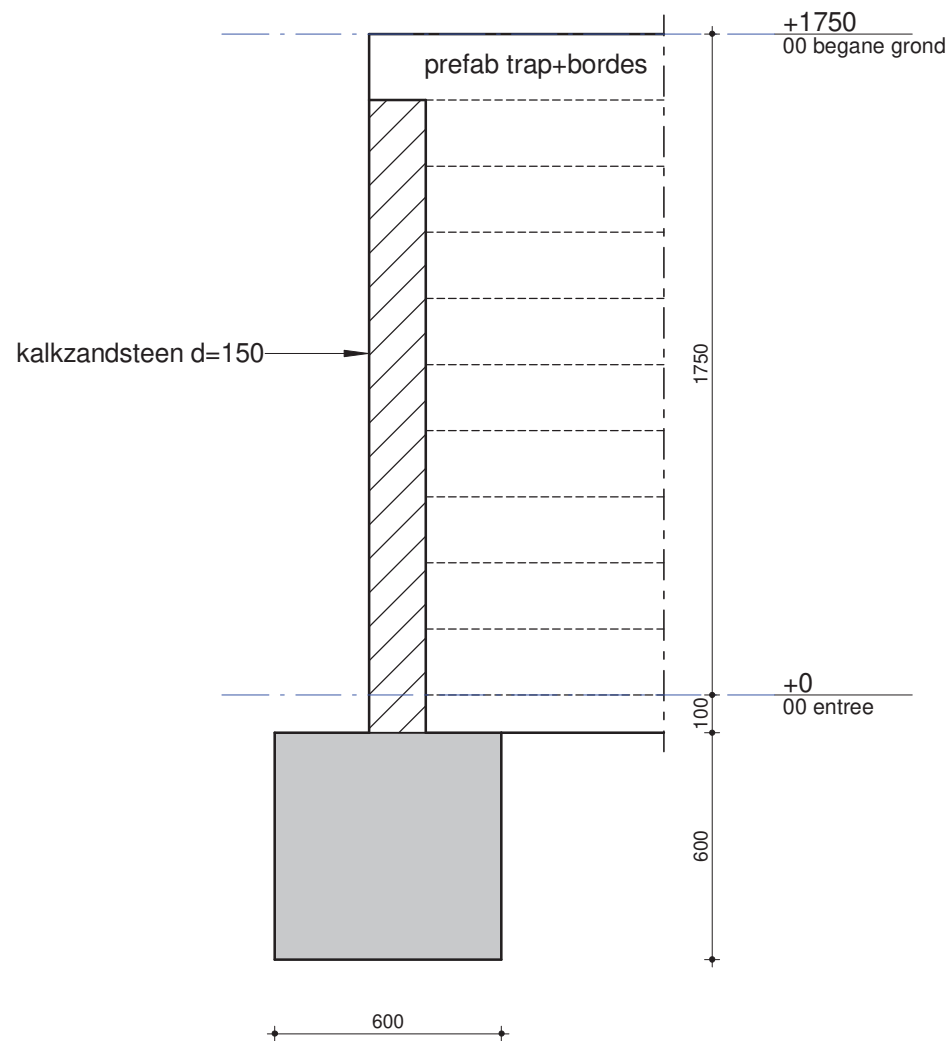

schaal: 1:10

datum: 08-04-2021

revisie:

VAN RAADGEVENDE
INGENIEURS
ROSSUM


Detail 1.03

ordernr.
10107

bouwdeel
☐

tekeningnummer
WE9D001

bladnr.
103

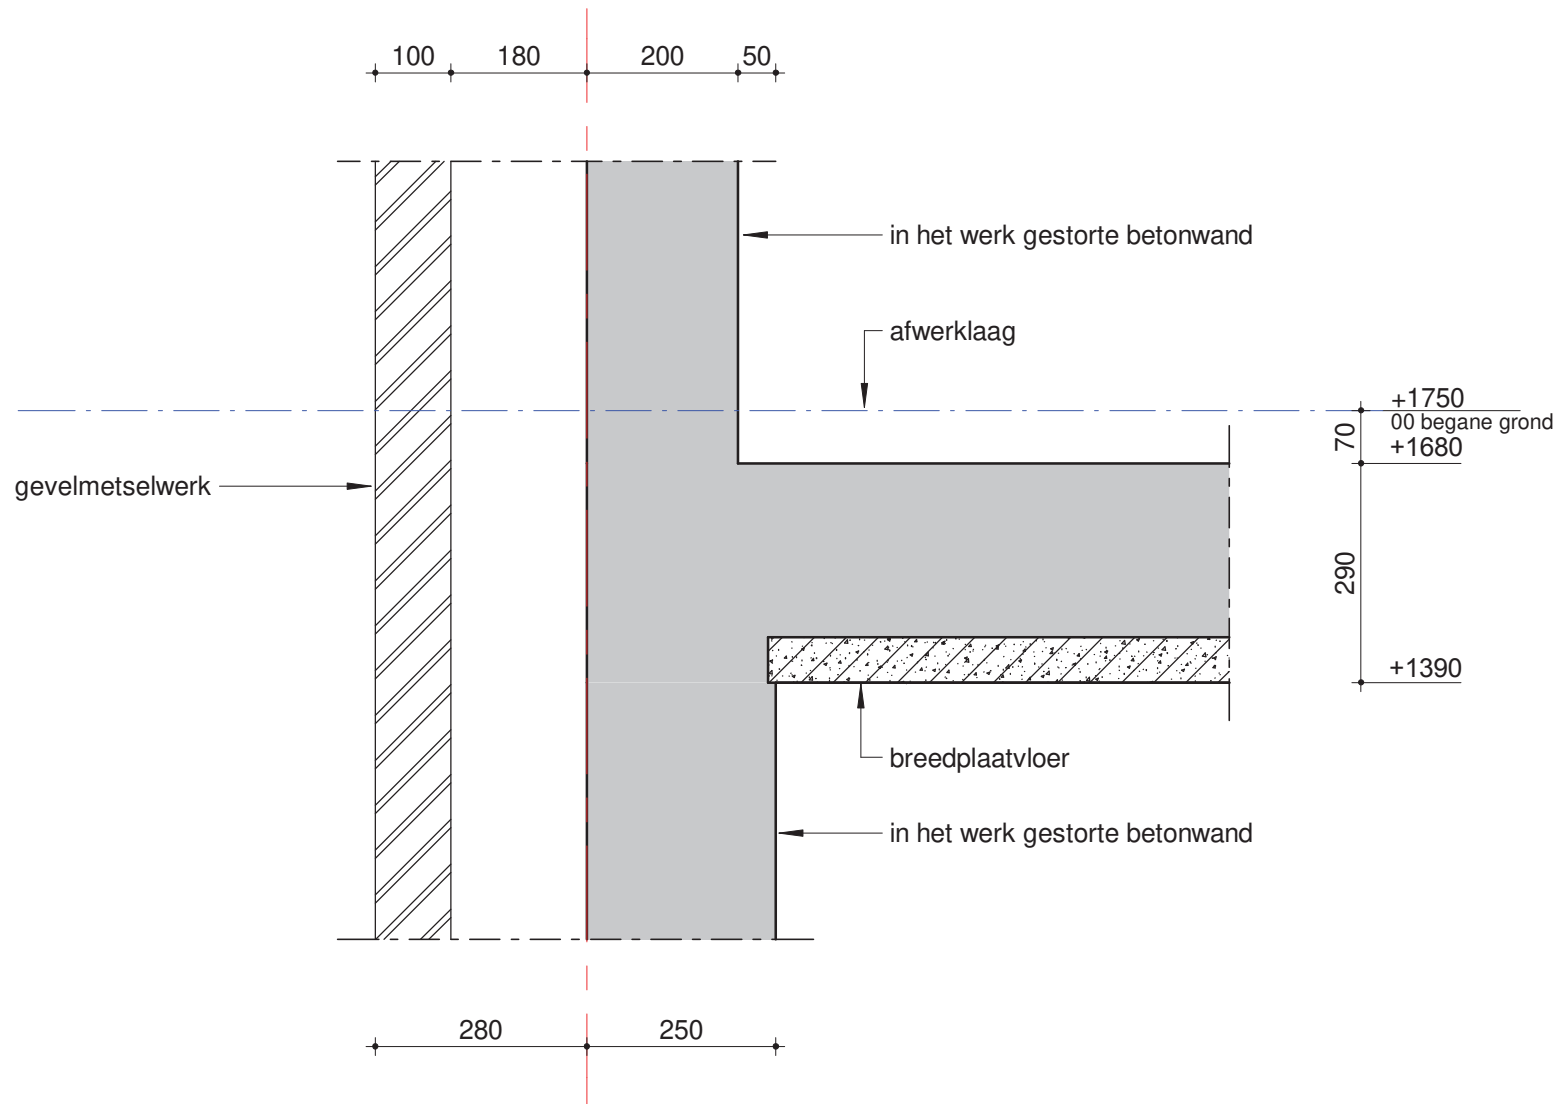

schaal: 1:10

datum: 08-04-2021

revisie:

VAN RAADGEVENDE
INGENIEURS
ROSSUM


Detail 2.01

ordernr.
10107

bouwdeel

tekeningnummer
WE9D001

bladnr.
201

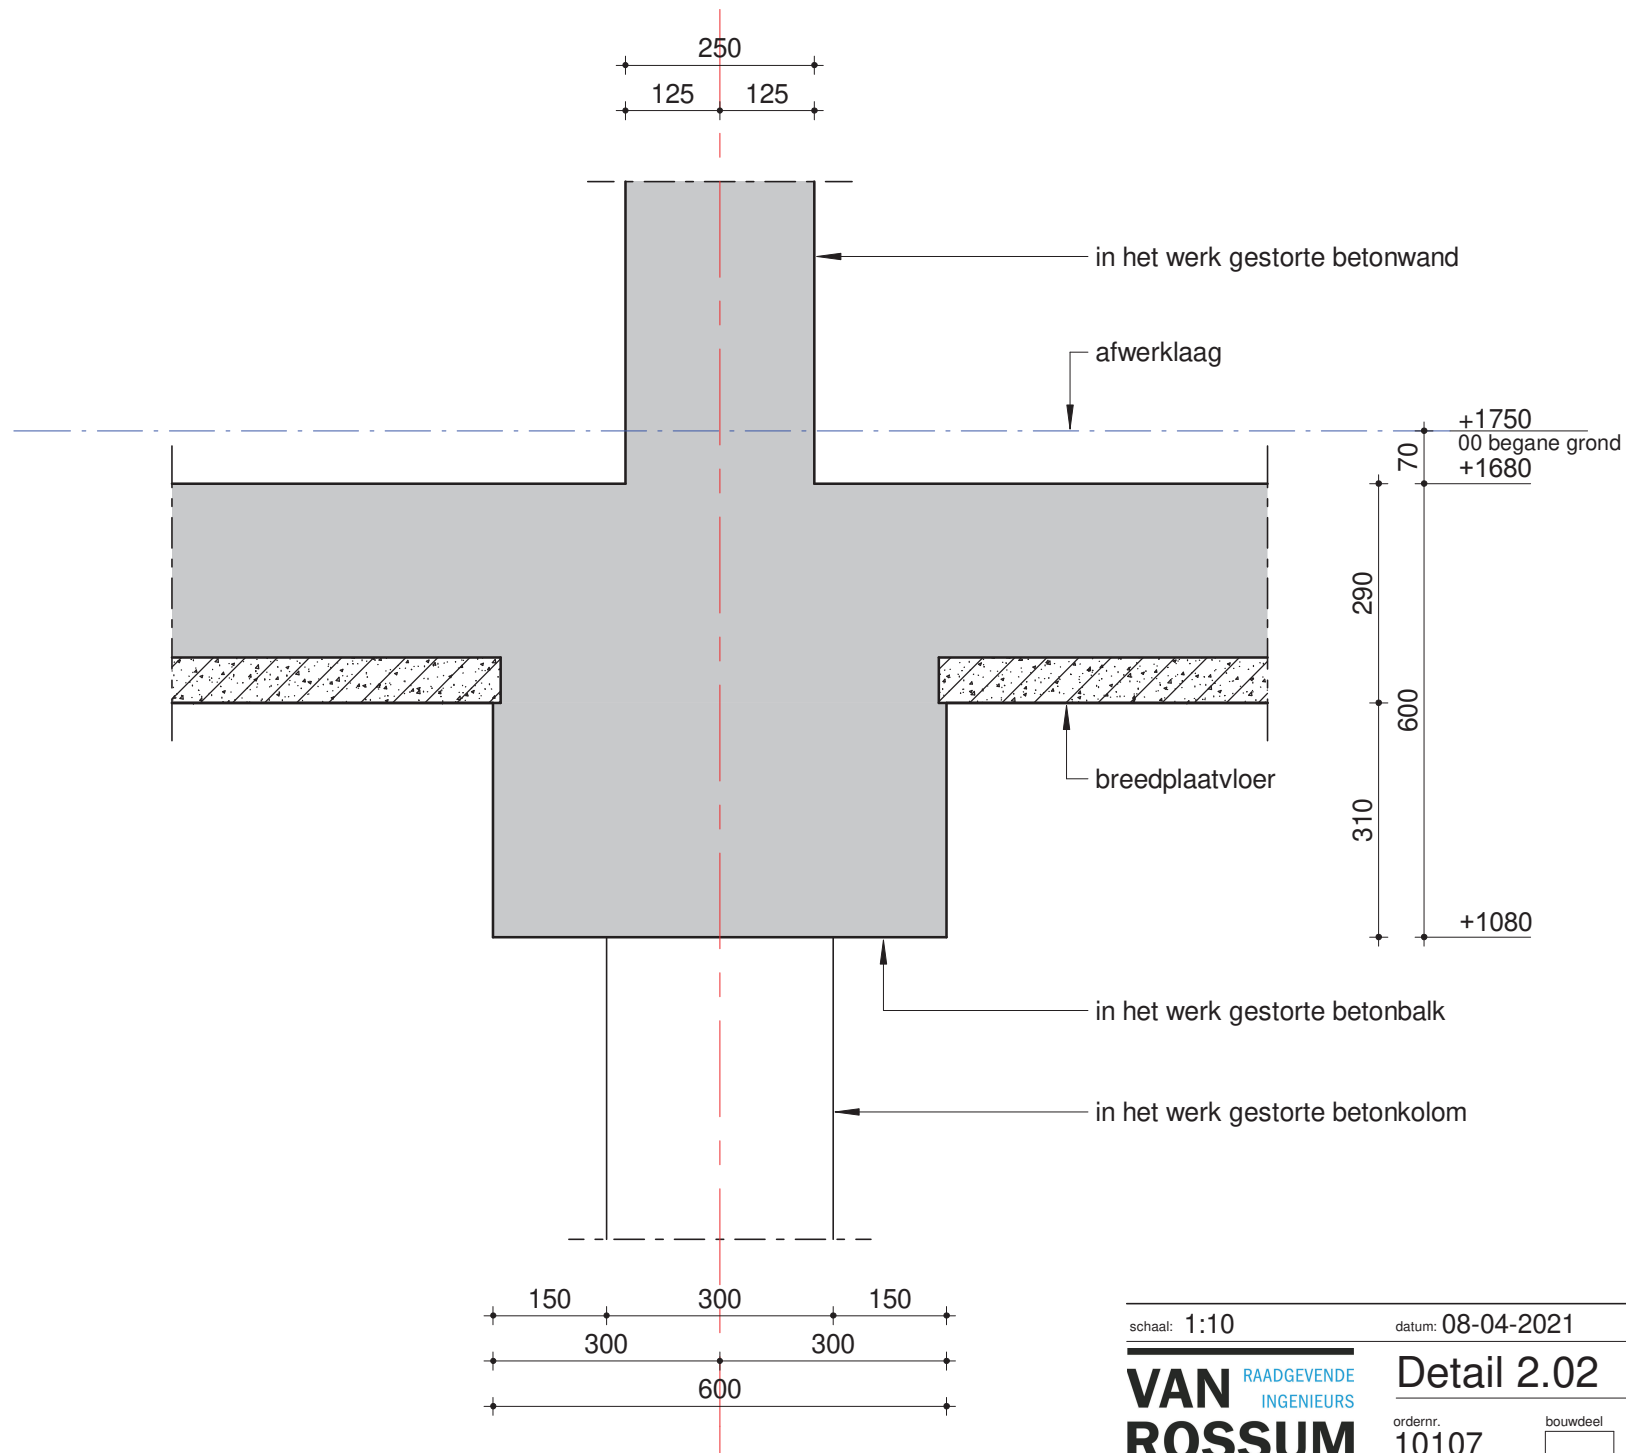

schaal: 1:10

datum: 08-04-2021

revisie:

VAN RAADGEVENDE
ROSSUM INGENIEURS


Detail 2.02


ordernr.
10107

bouwdeel
☐

tekeningnummer
WE9D001

bladnr.
202

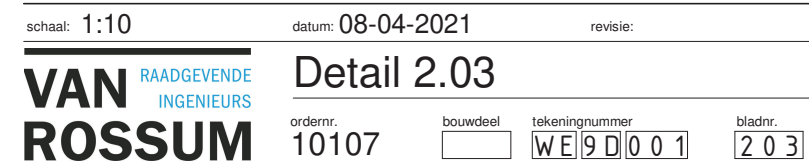

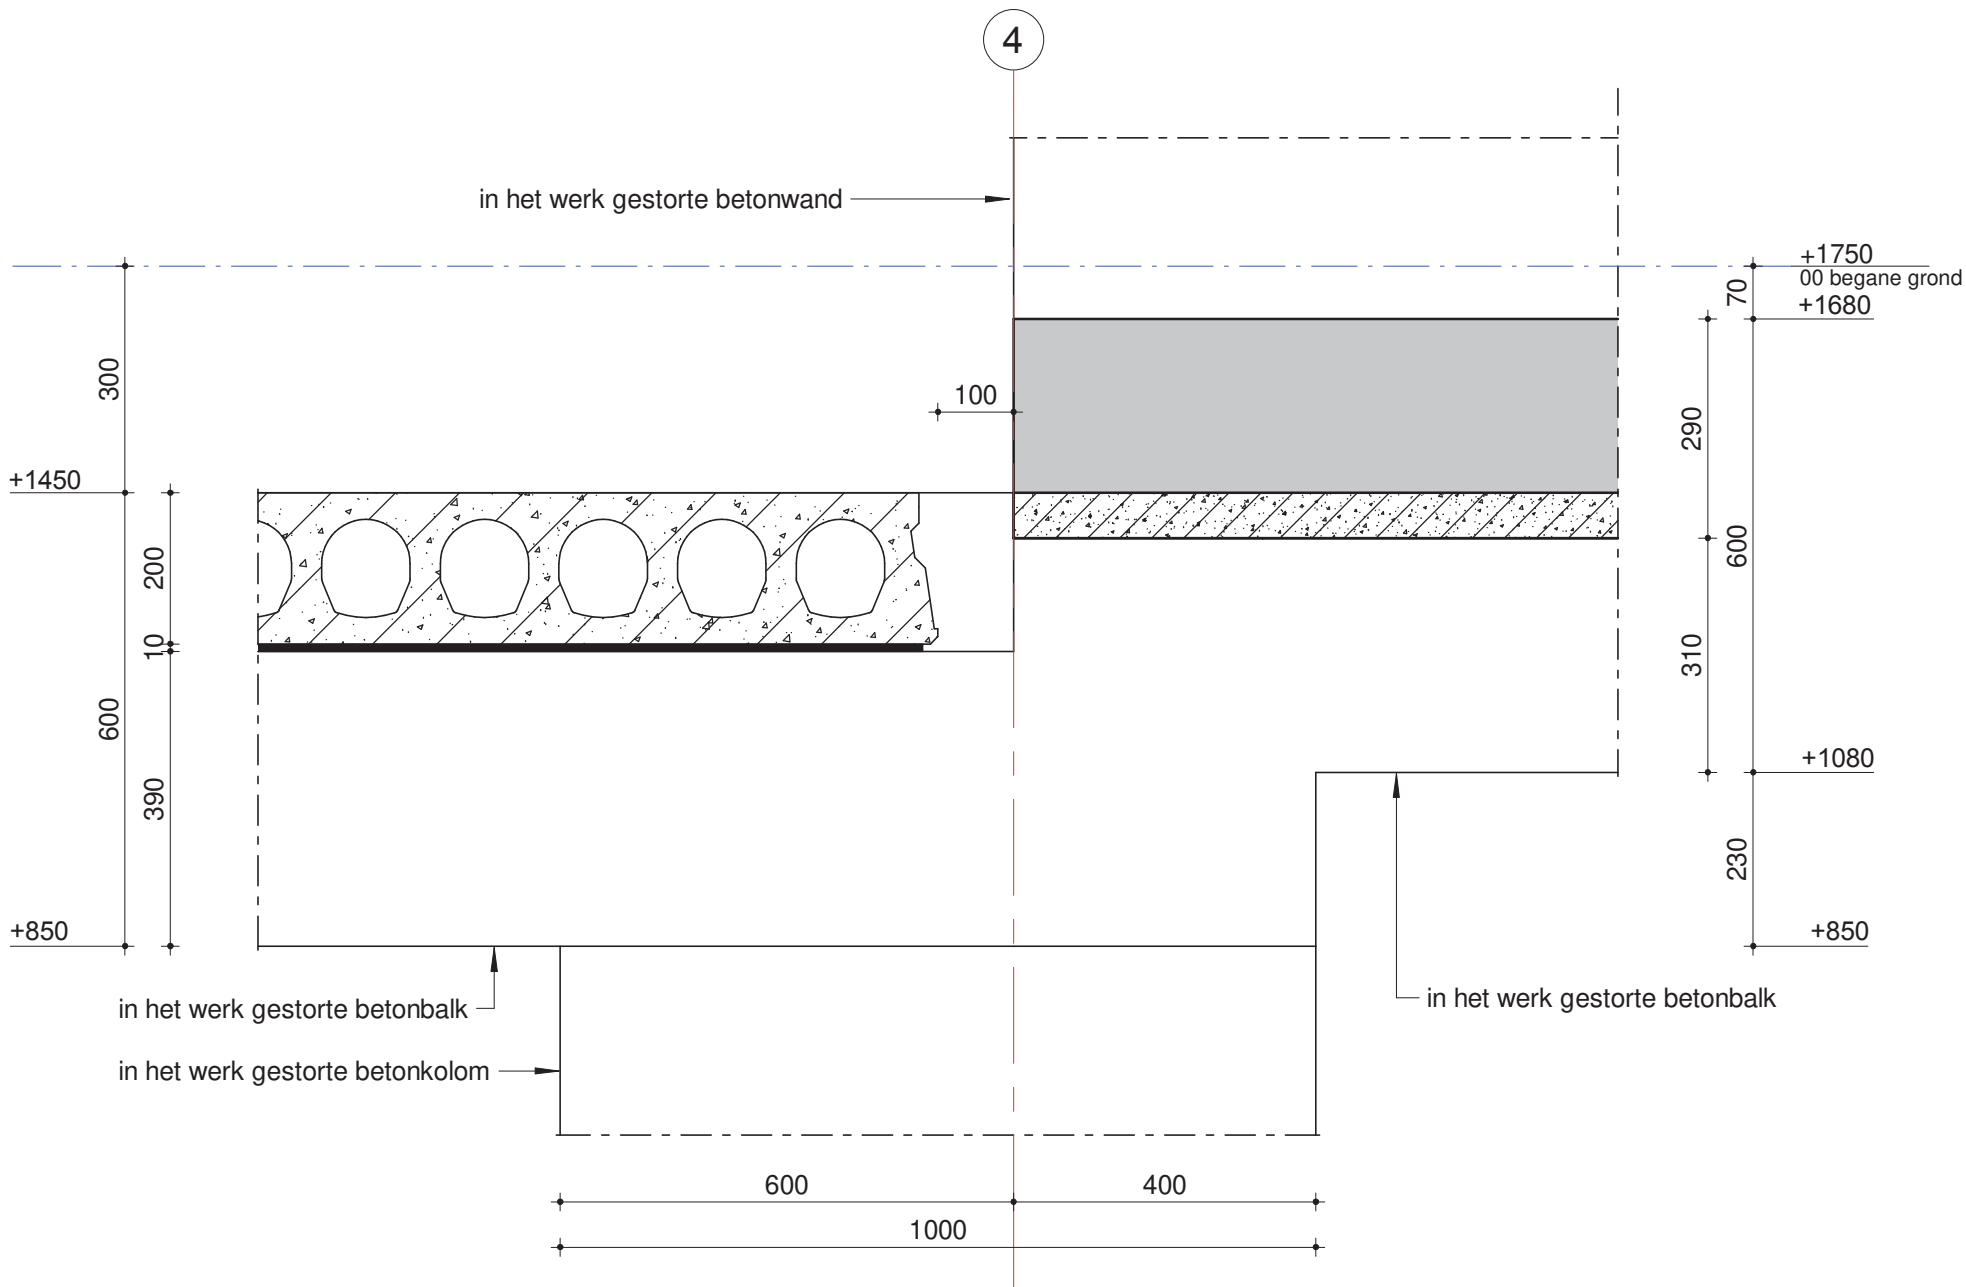

schaal: 1:10

datum: 08-04-2021

revisie:

VAN RAADGEVENDE
ROSSUM INGENIEURS


Detail 2.04

ordernr.
10107

bouwdeel
[]

tekeningnummer
WE9D001

bladnr.
204

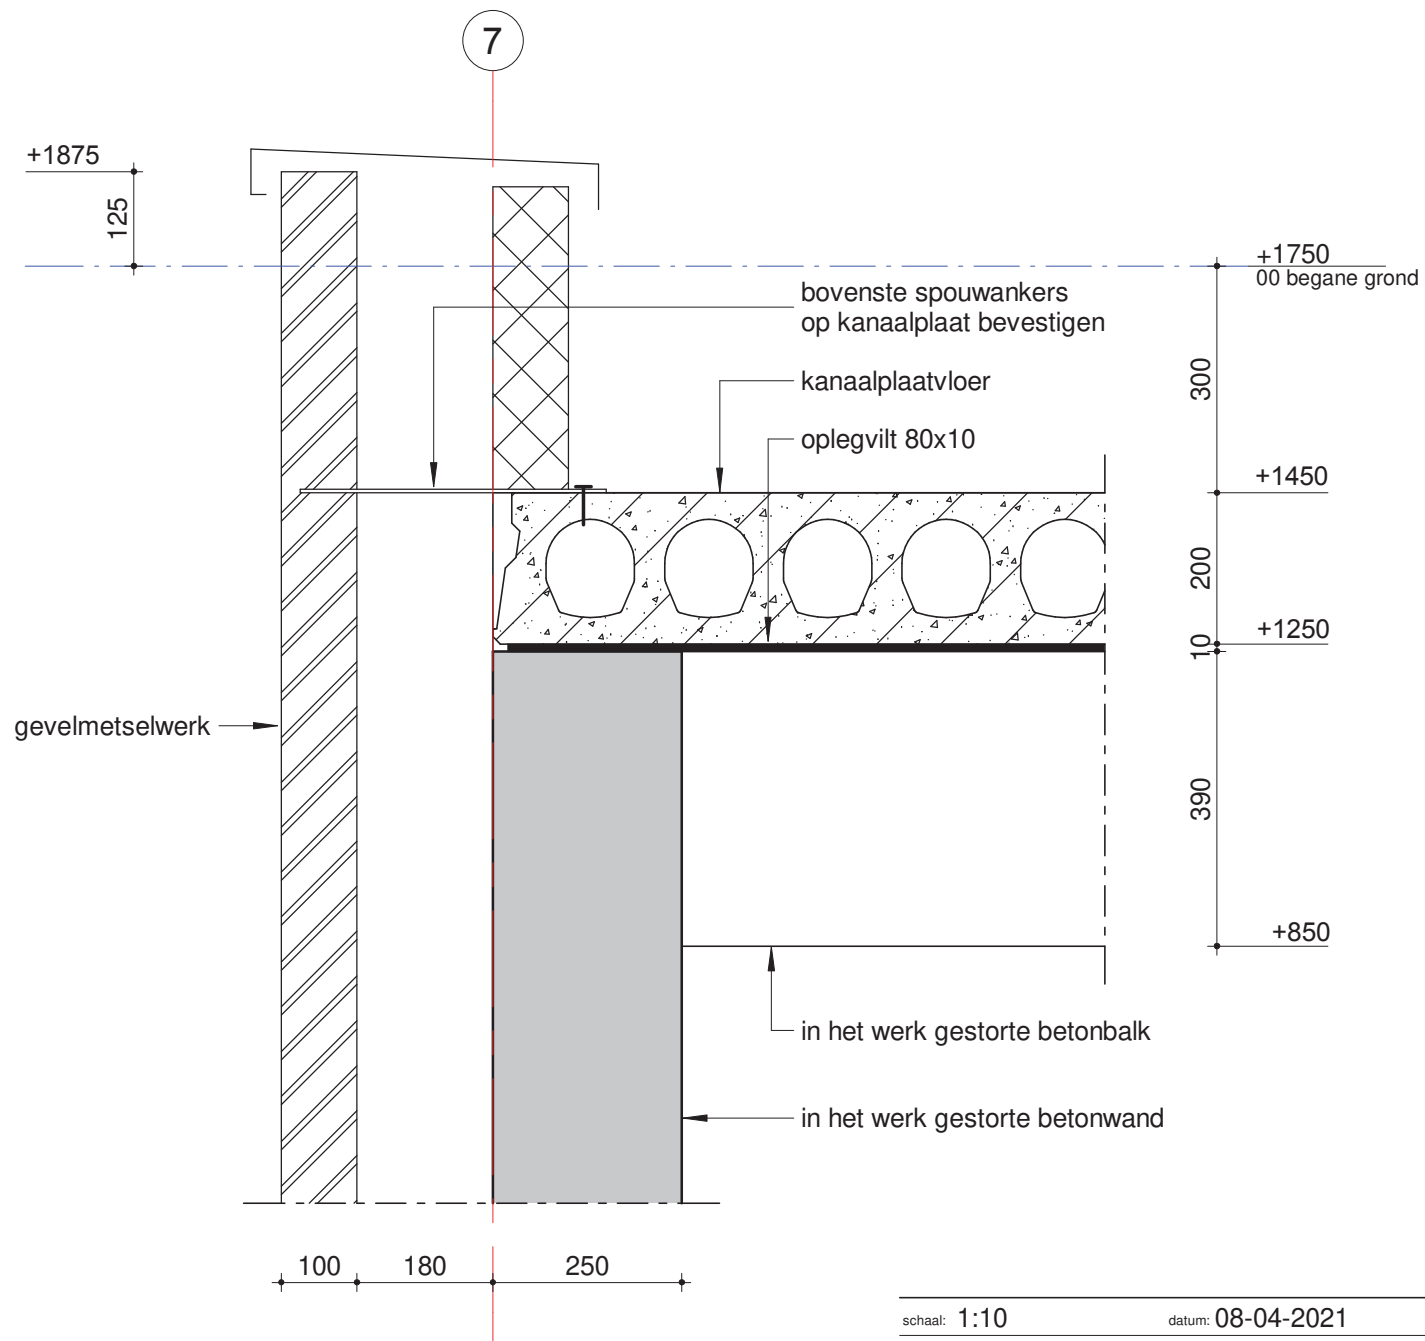

schaal: 1:10

datum: 08-04-2021

revisie:

VAN RAADGEVENDE
INGENIEURS
ROSSUM


Detail 2.05

ordernr.
10107

bouwdeel
☐

tekeningnummer
WE9D001

bladnr.
205

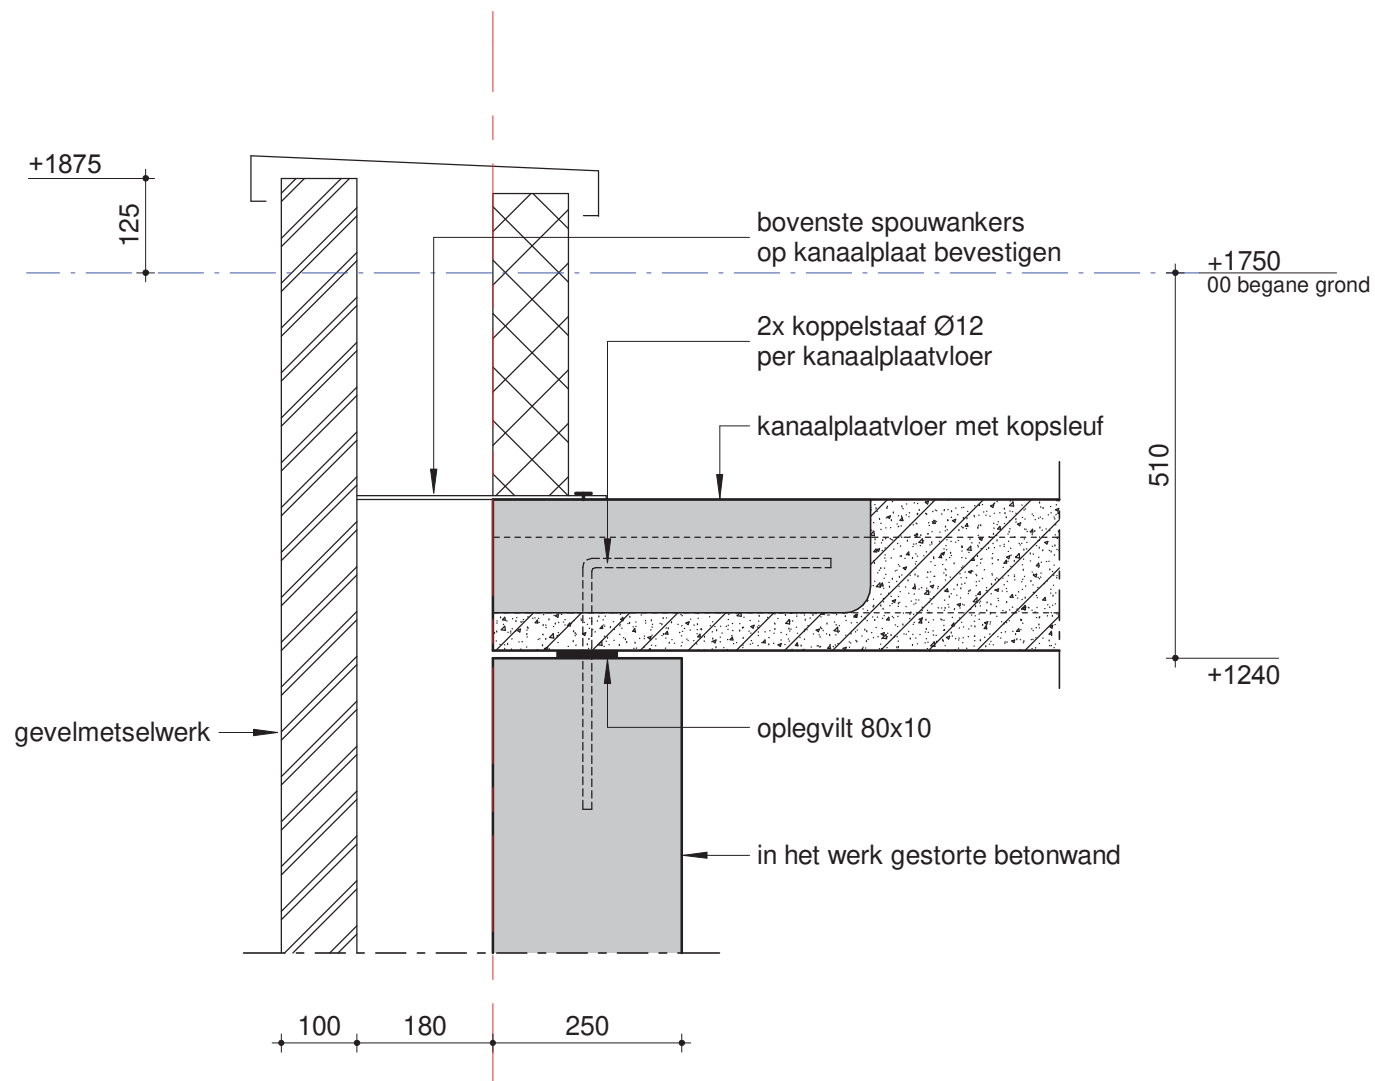

schaal: 1:10

datum: 08-04-2021

revisie:

VAN RAADGEVENDE
ROSSUM INGENIEURS


Detail 2.06

ordernr.
10107

bouwdeel
[]

tekeningnummer
WE9D001

bladnr.
206

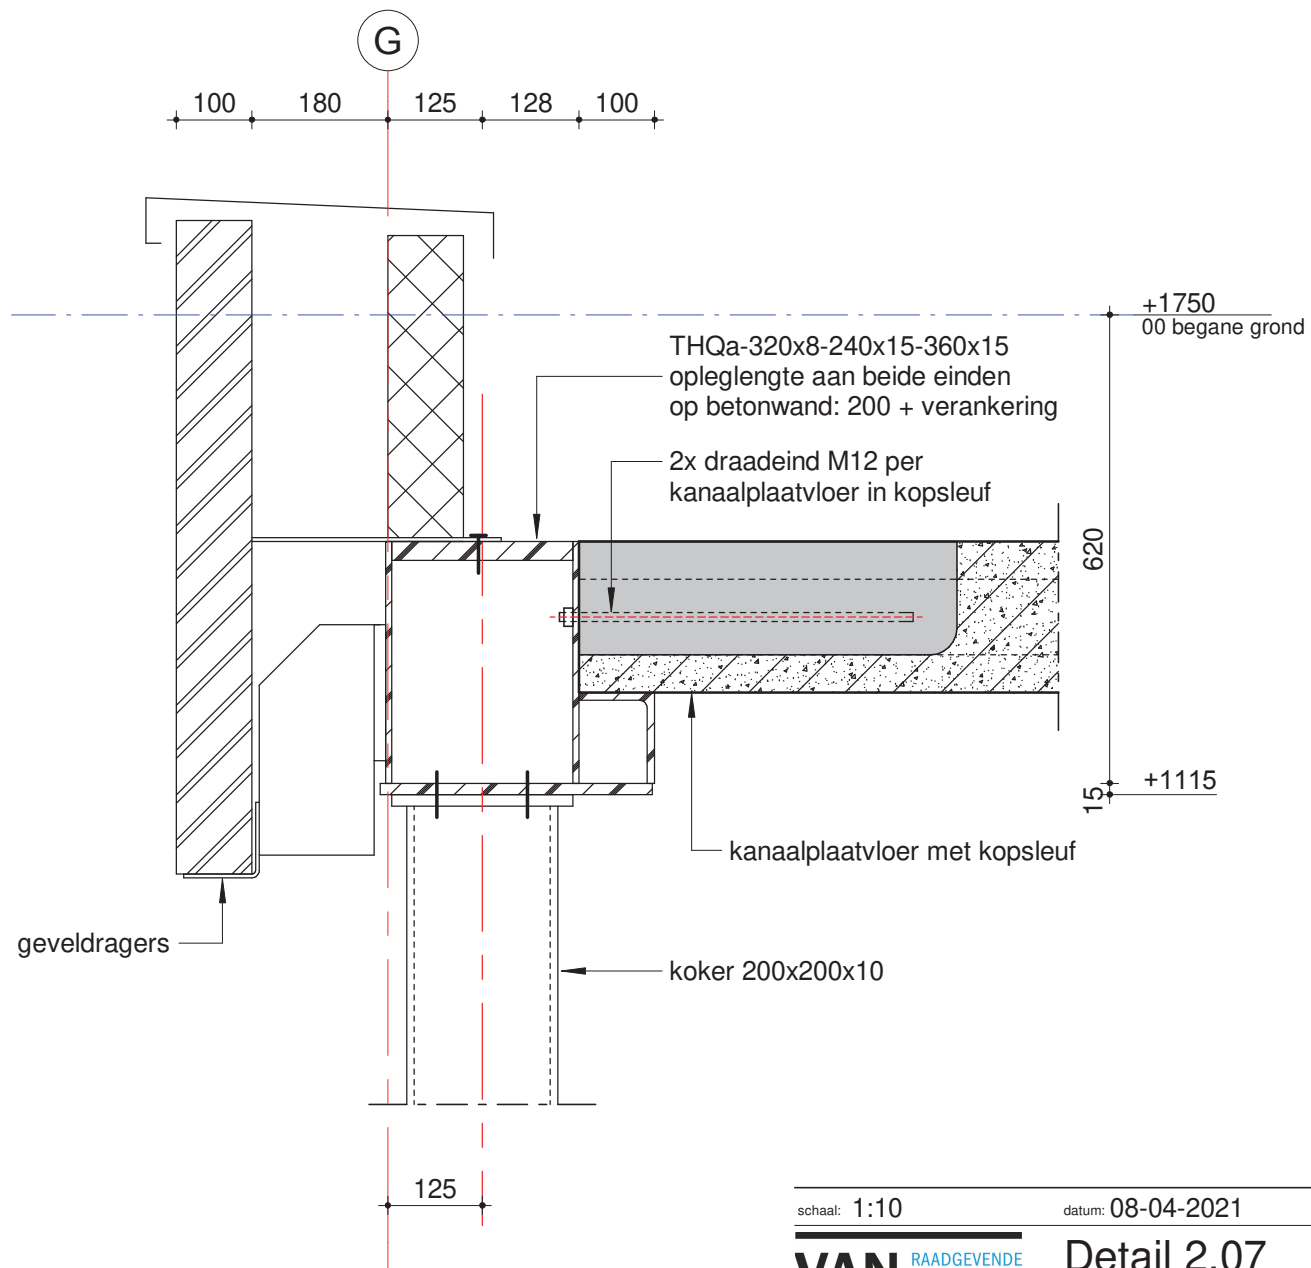

schaal: 1:10

datum: 08-04-2021

revisie:

VAN RAADGEVENDE
ROSSUM INGENIEURS


Detail 2.07

ordernr.
10107

bouwdeel
[]

tekeningnummer
WE9D001

bladnr.
207

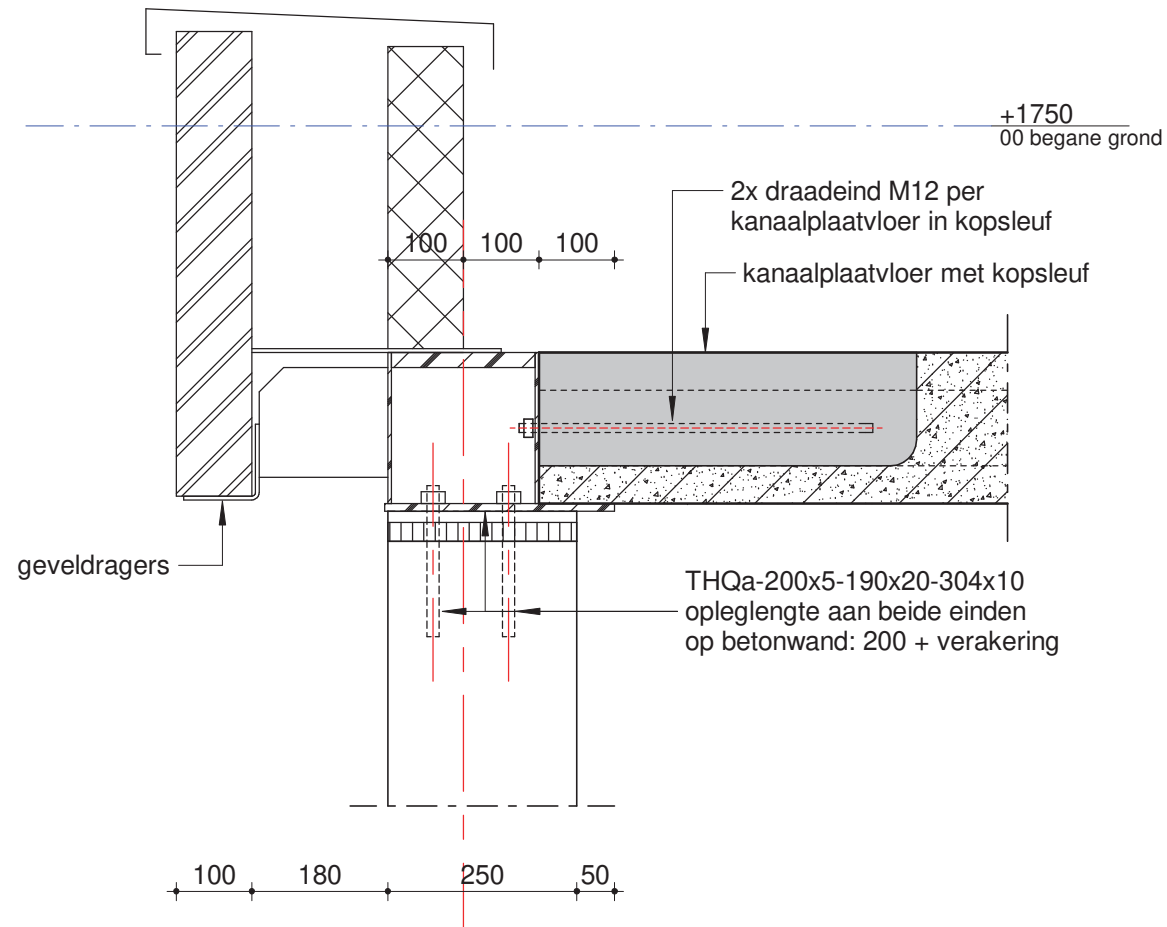

schaal: 1:10

datum: 08-04-2021

revisie:

VAN RAADGEVENDE
INGENIEURS
ROSSUM


Detail 2.08

ordernr.
10107

bouwdeel
[]

tekeningnummer
WE9D001

bladnr.
208

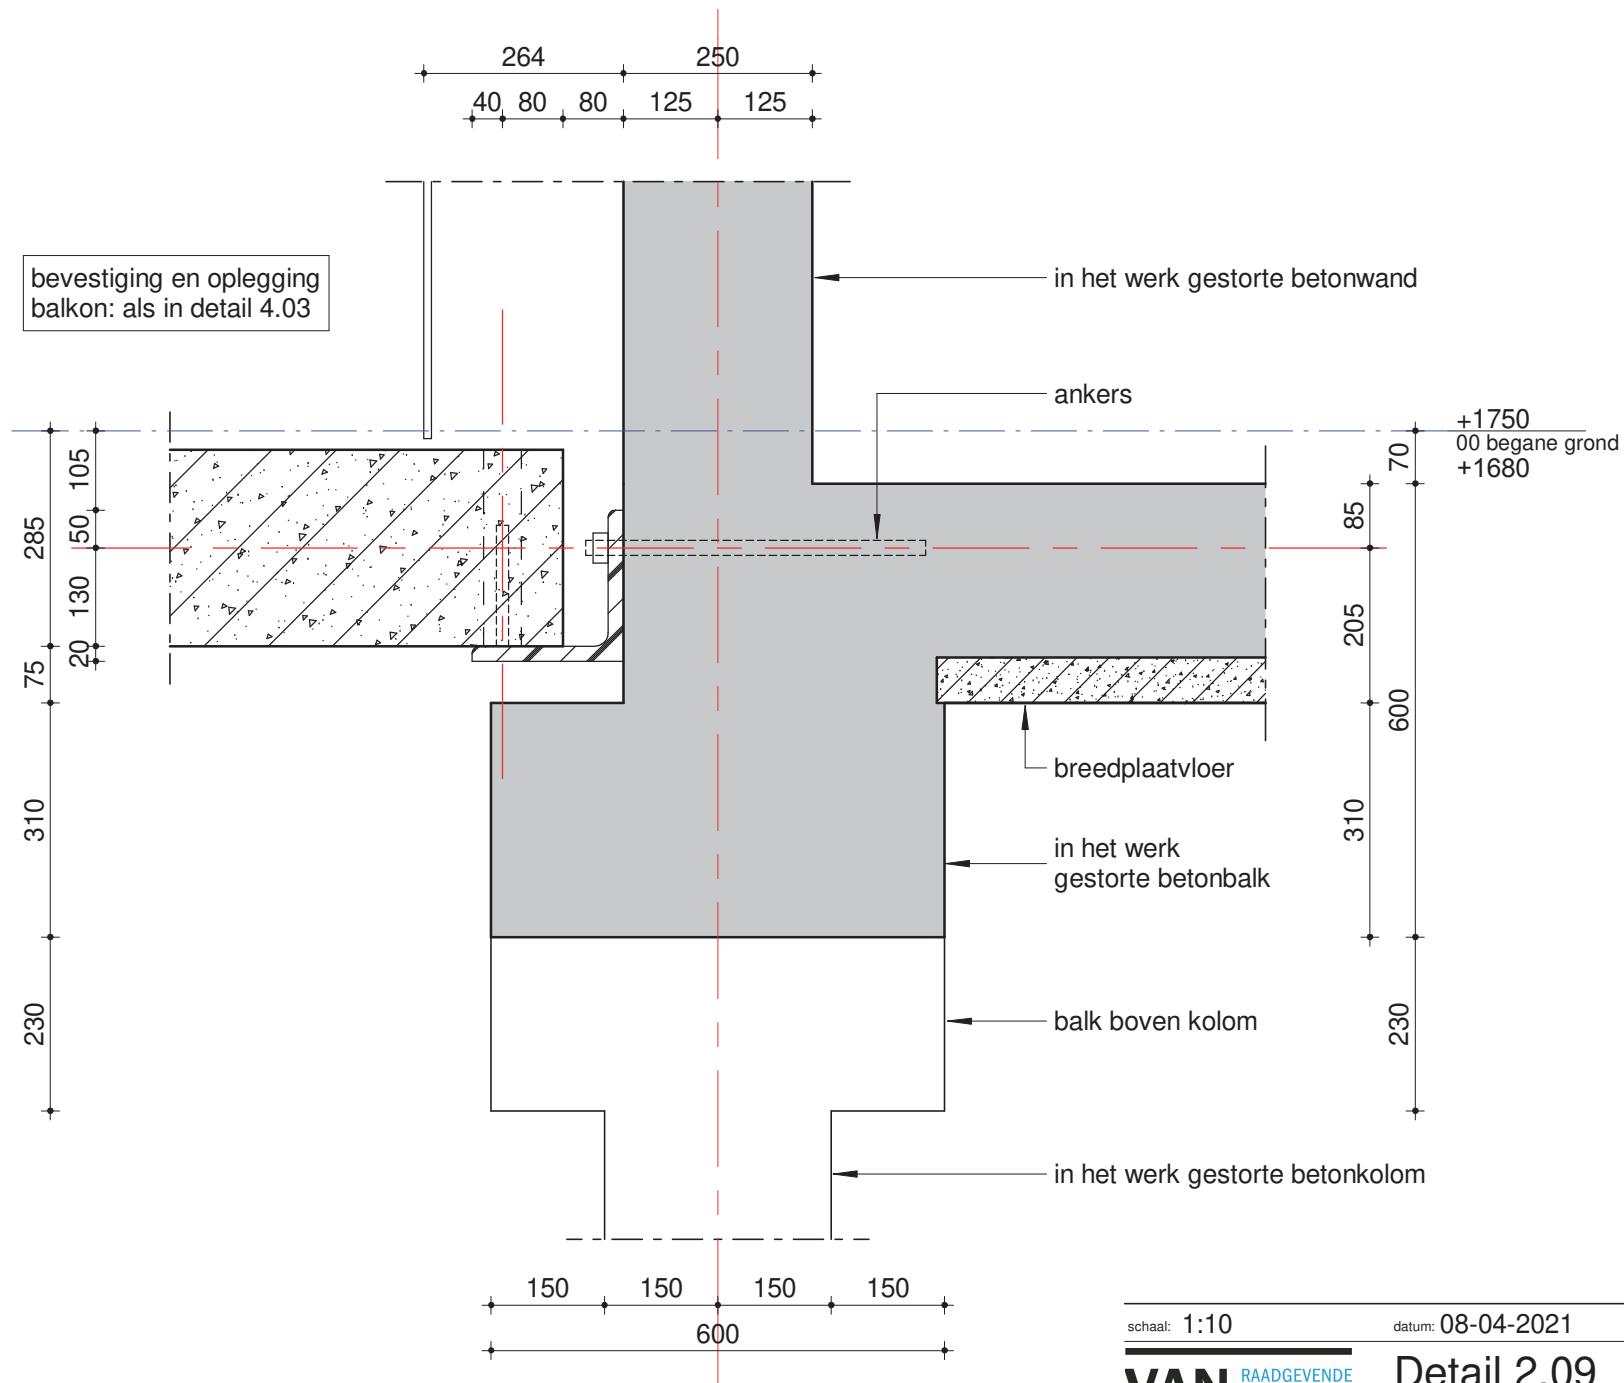

schaal: 1:10

datum: 08-04-2021

revisie:

VAN RAADGEVENDE
INGENIEURS
ROSSUM


Detail 2.09

ordernr.
10107

bouwdeel
☐

tekeningnummer
WE9D001

bladnr.
209

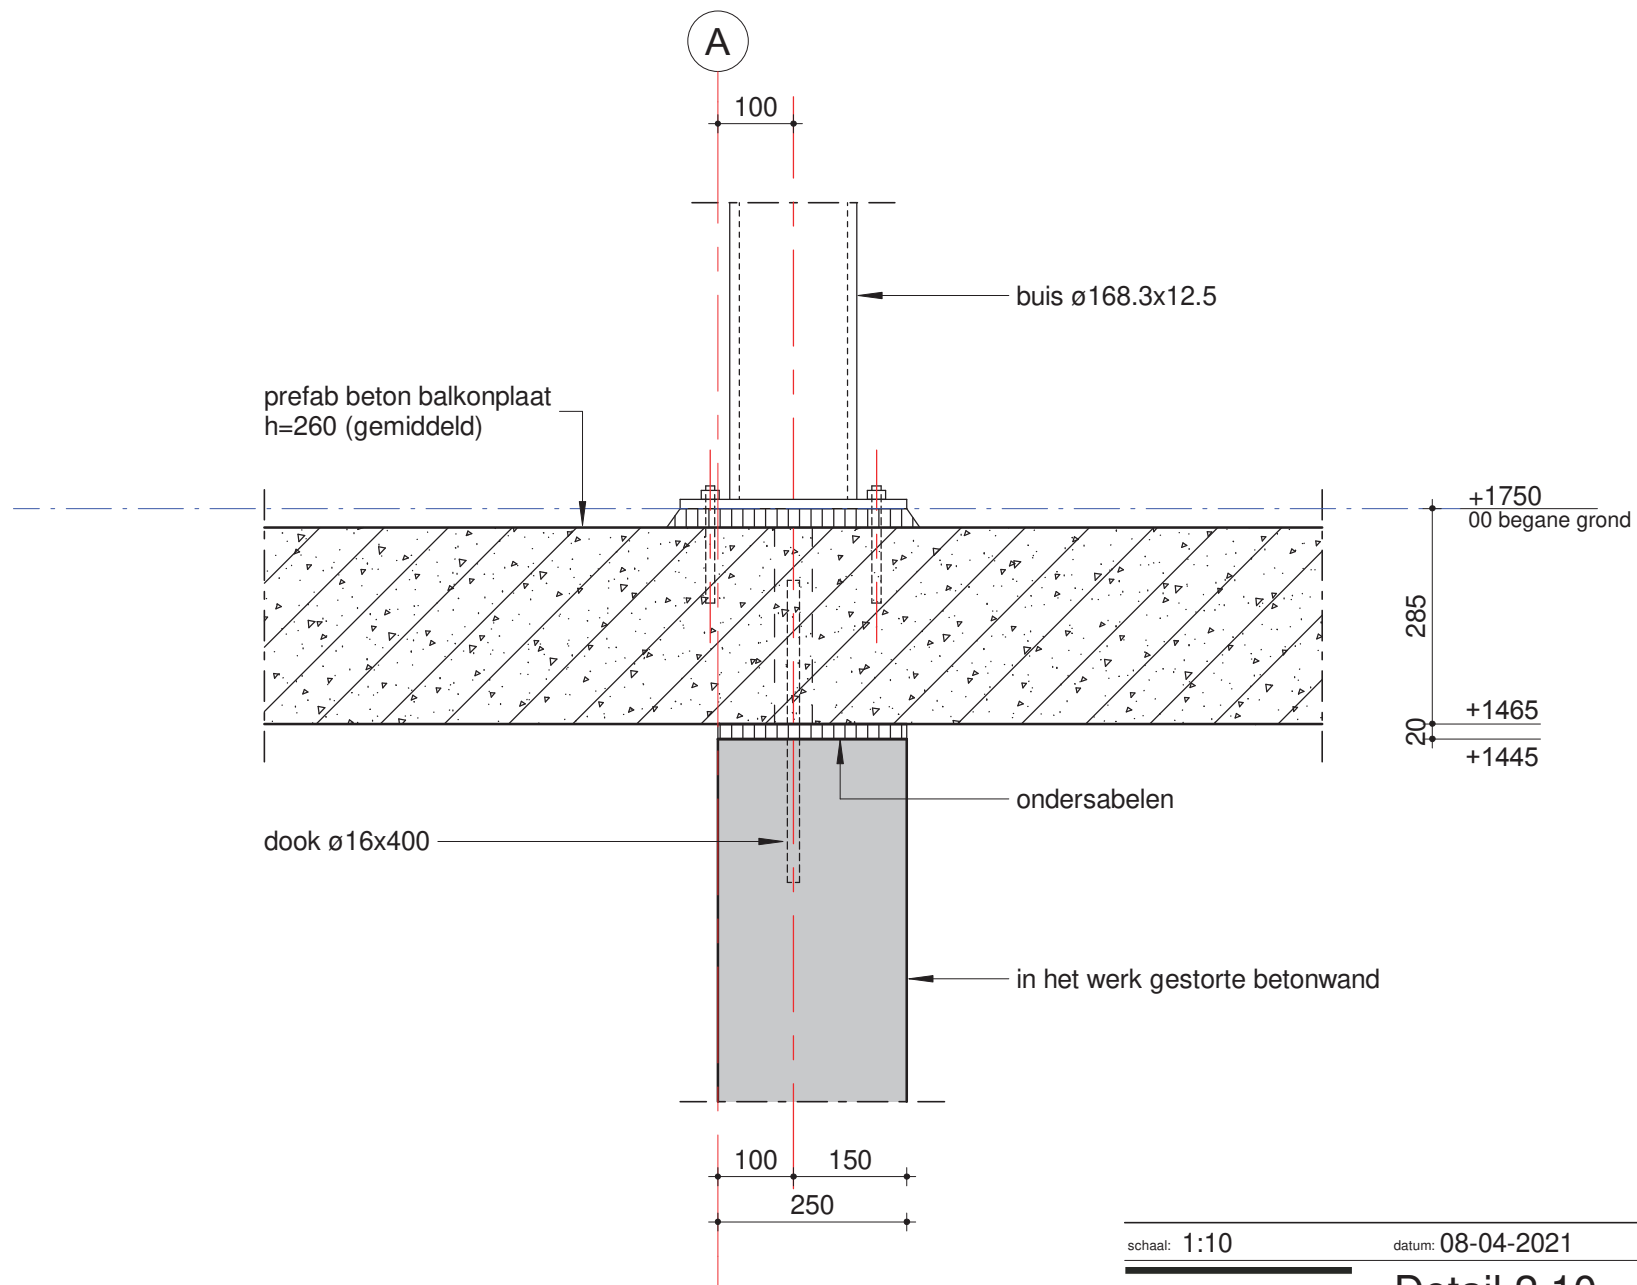

schaal: 1:10

datum: 08-04-2021

revisie:

VAN RAADGEVENDE
INGENIEURS
ROSSUM


Detail 2.10

ordernr.
10107

bouwdeel
[]

tekeningnummer
WE9D001

bladnr.
210

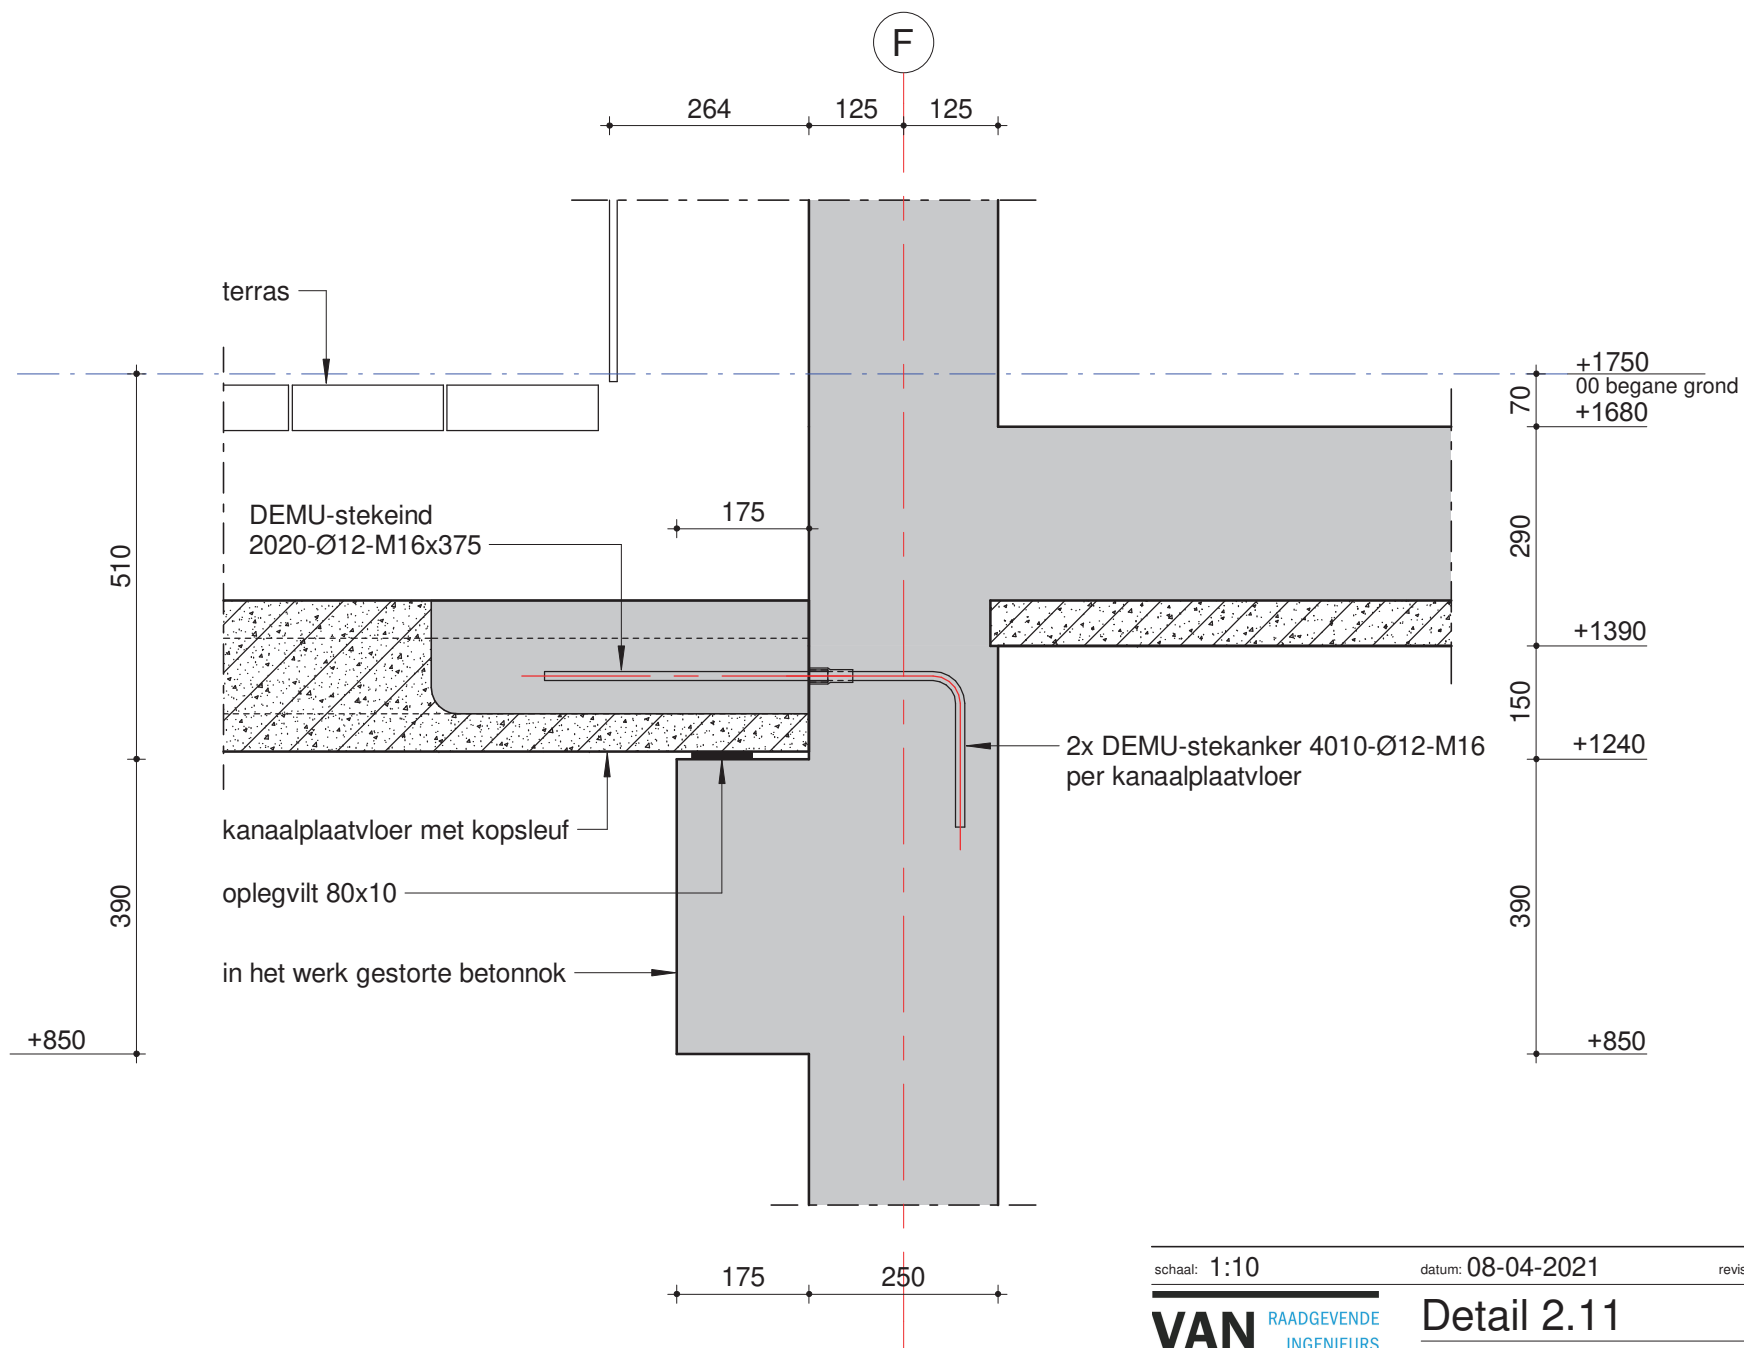

schaal: 1:10

datum: 08-04-2021

revisie:

VAN RAADGEVENDE
ROSSUM INGENIEURS


Detail 2.11

ordernr.
10107

bouwdeel
[]

tekeningnummer
WE9D001

bladnr.
211

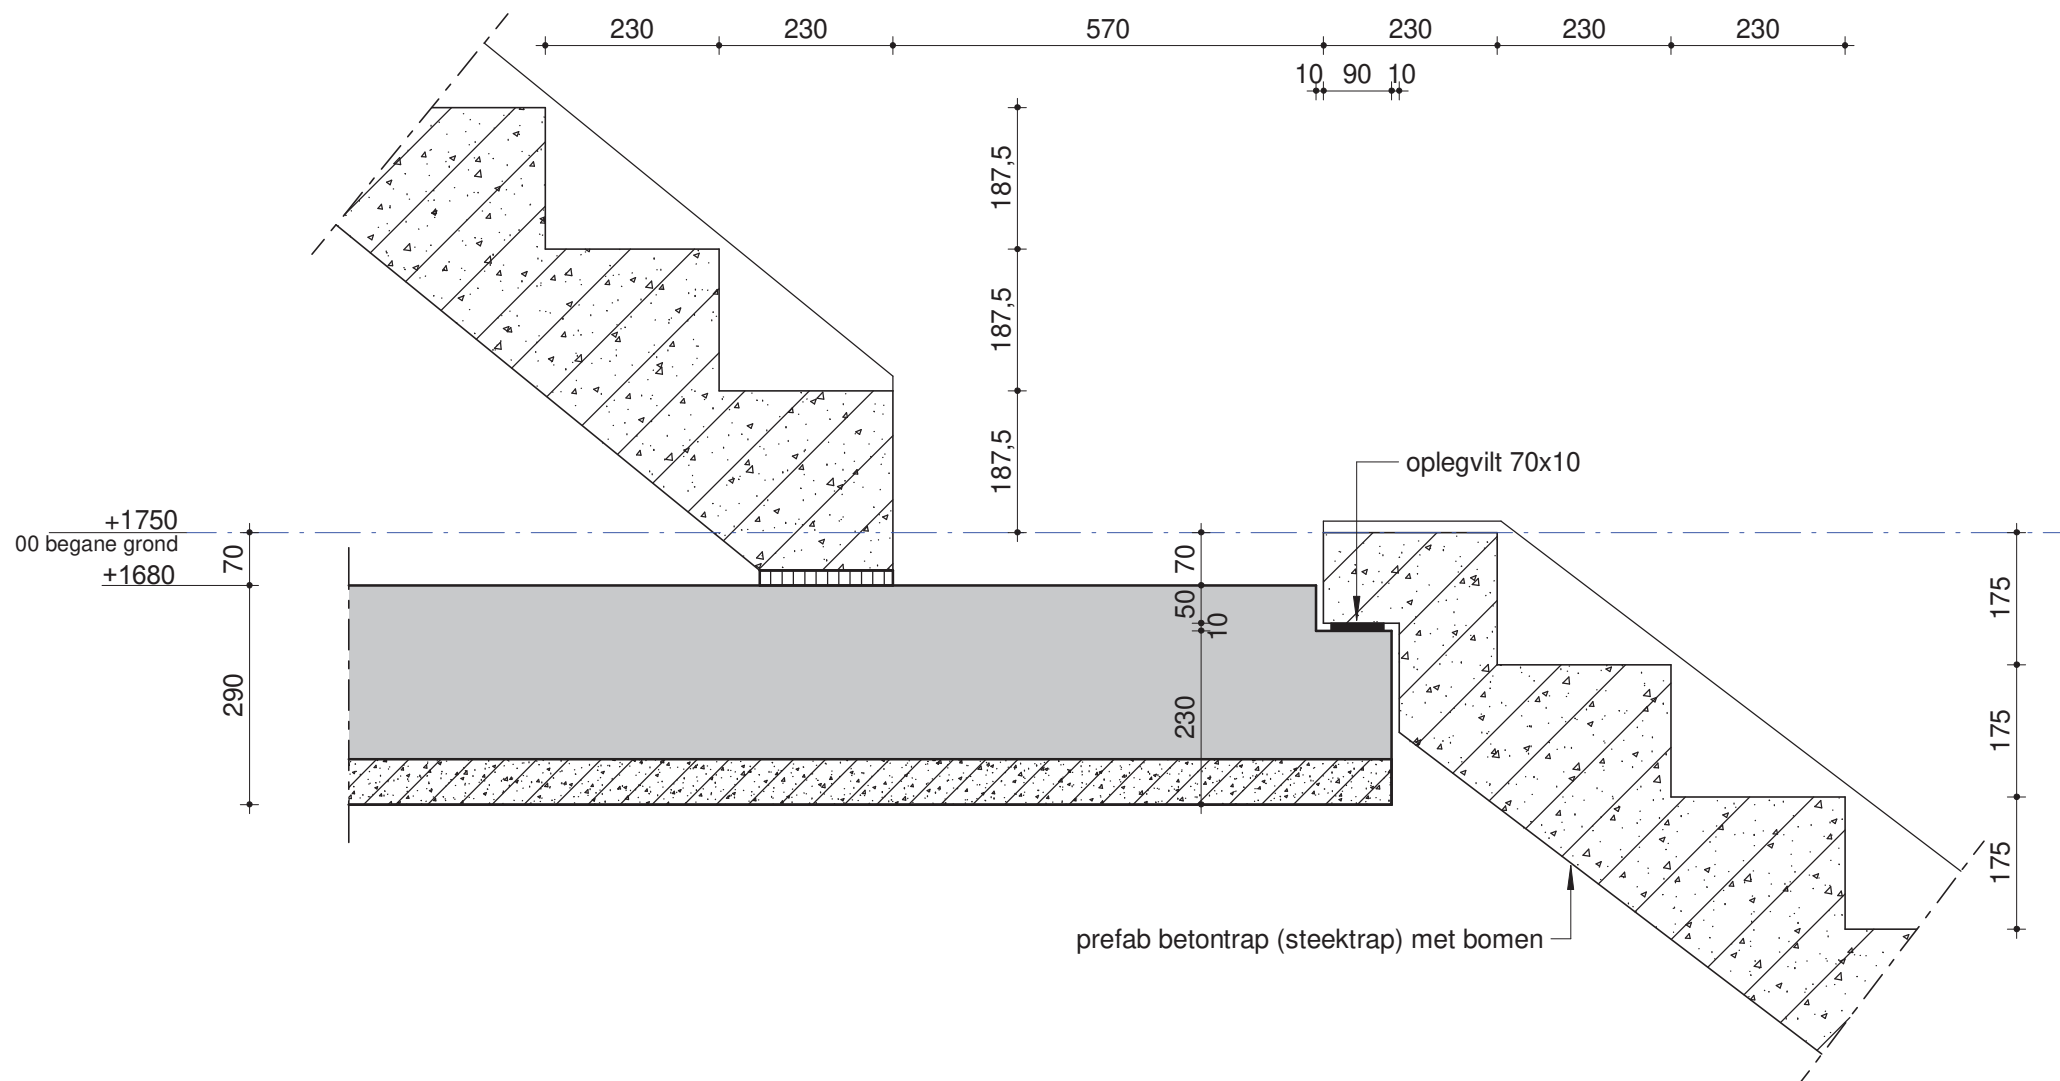

schaal: 1:10

datum: 08-04-2021

revisie:

VAN RAADGEVENDE
ROSSUM INGENIEURS


Detail 2.12

ordernr.
10107

bouwdeel
[]

tekeningnummer
WE9D001

bladnr.
212

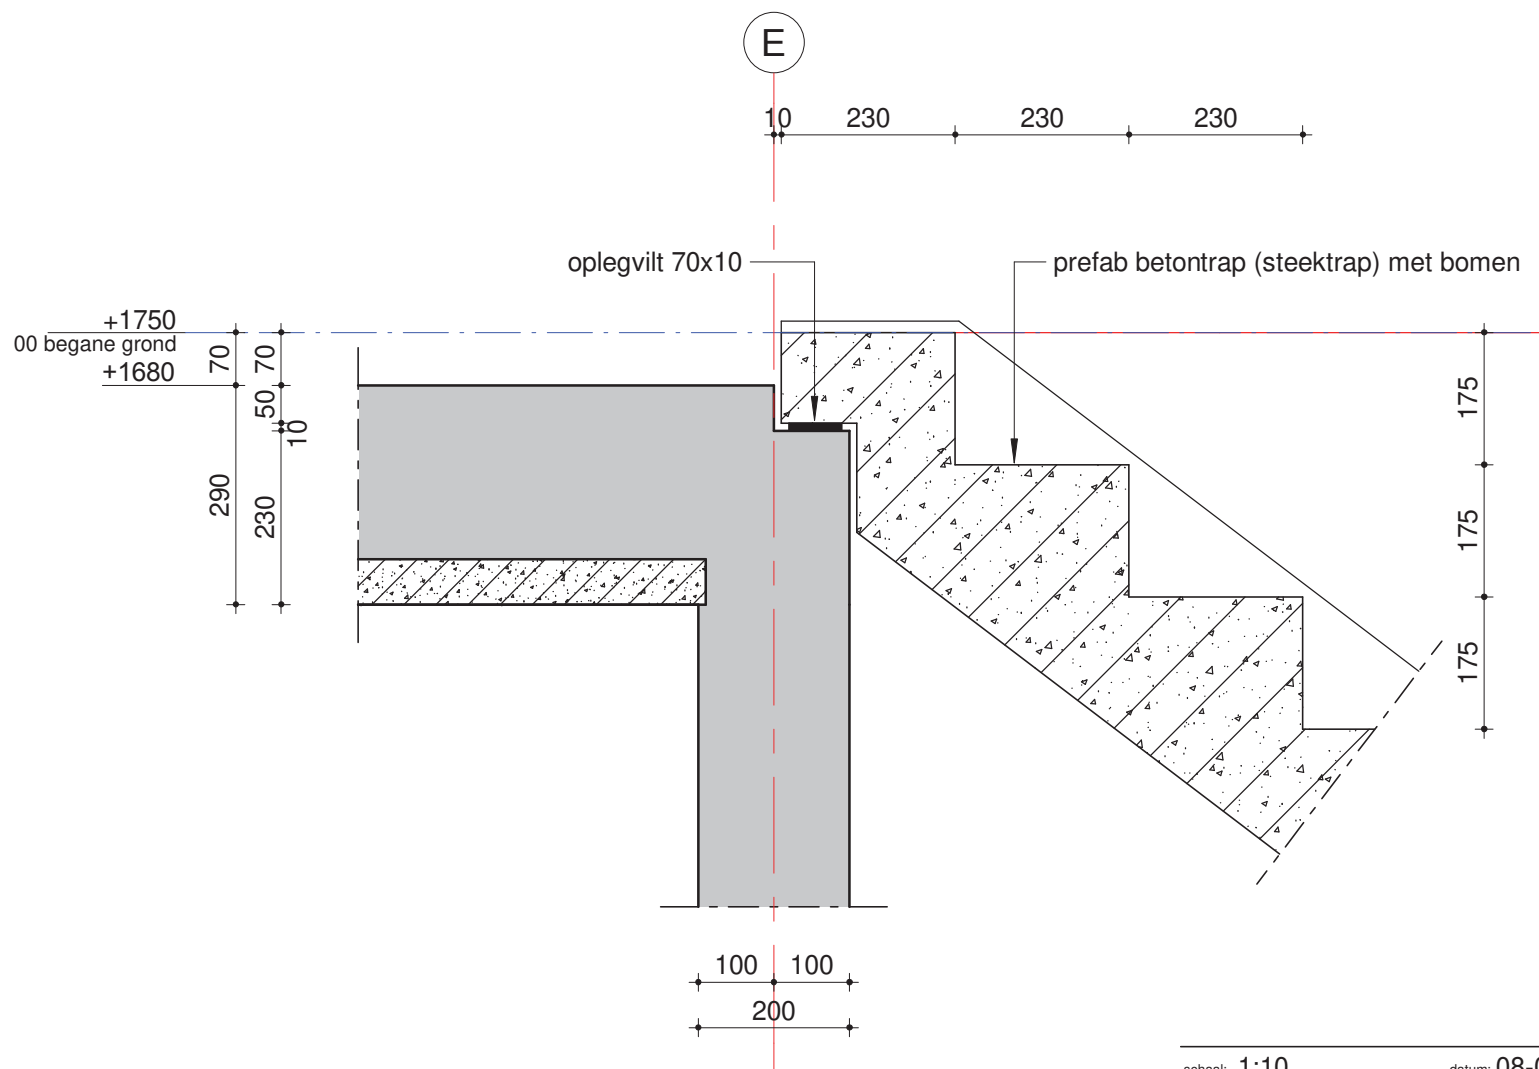

schaal: 1:10

datum: 08-04-2021

revisie:

VAN RAADGEVENDE
INGENIEURS
ROSSUM


Detail 2.13

ordernr.
10107

bouwdeel
☐

tekeningnummer
WE9D001

bladnr.
213

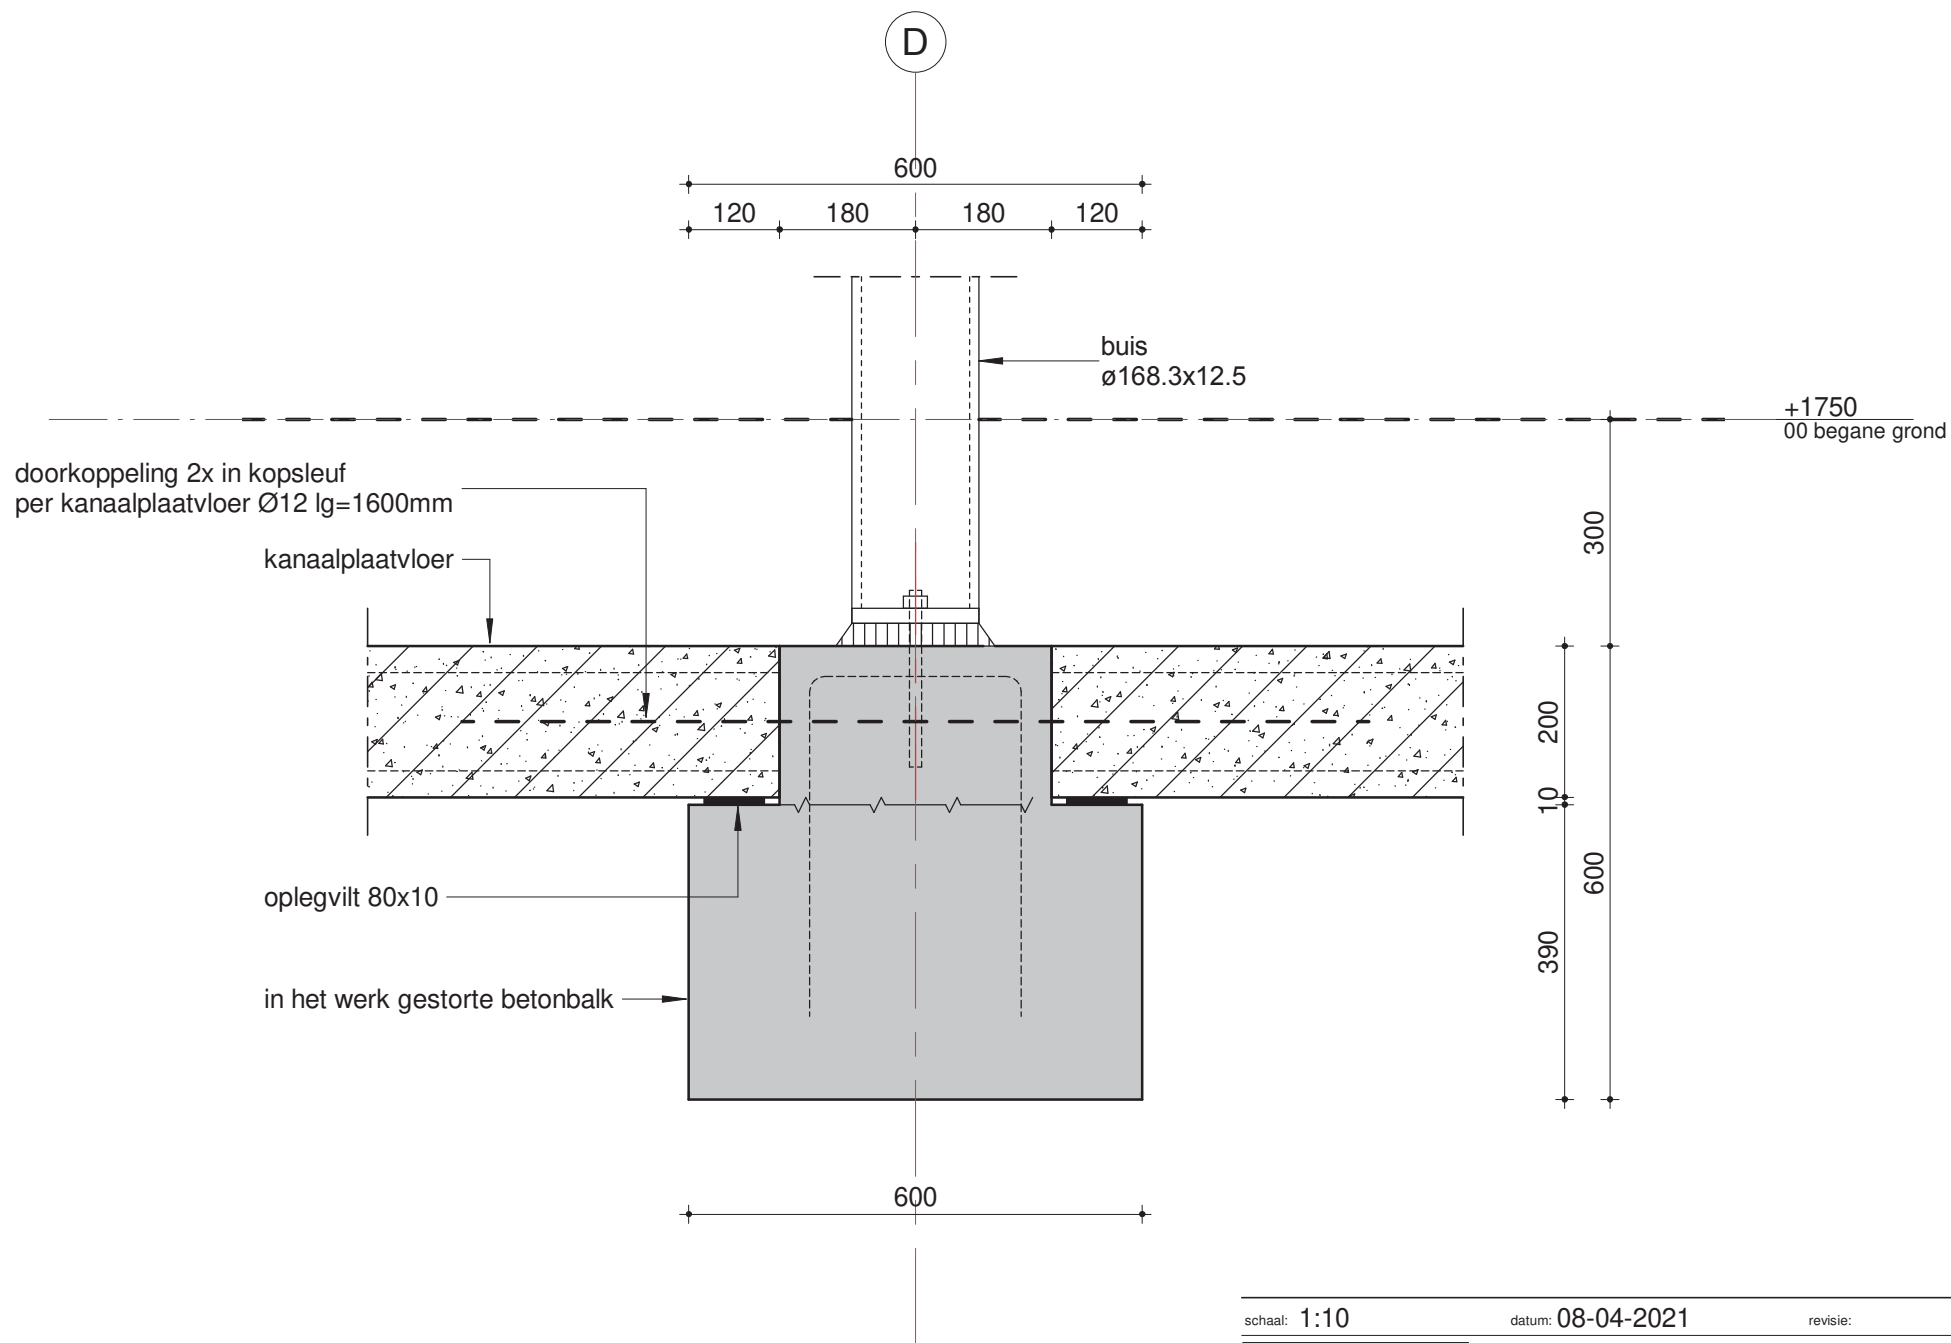

schaal: 1:10

datum: 08-04-2021

revisie:

VAN RAADGEVENDE
INGENIEURS
ROSSUM

Detail 2.14

ordernr.
10107

bouwdeel
☐

tekeningnummer
WE9D001

bladnr.
214

F

600

120

180

180

120

+1750

00 begane grond

doorkoppeling 2x in kopsleuf
per kanaalplaatvloer Ø12 lg=1600mm

kanaalplaatvloer

300

200

10

600

390

oplegvilt 80x10

in het werk gestorte betonbalk

wand d=250

175

250

175

300

300

schaal: 1:10

datum: 08-04-2021

revisie:

VAN RAADGEVENDE
INGENIEURS
ROSSUM

Detail 2.15

ordernr.
10107

bouwdeel
☐

tekeningnummer
WE9D001

bladnr.
215

+4750
01 eerste verdieping

955

+3795

260

+3535

50 40

UNP260

houten balklaag
71x196 h.o.h. 600

strip 150x100+2x
houtdraadbout d=6mm

koker 100x100x8

50 50

schaal: 1:10

datum: 08-04-2021

revisie:

VAN RAADGEVENDE
INGENIEURS
ROSSUM


Detail 3.01

ordernr.
10107

bouwdeel

tekeningnummer
WE9D001

bladnr.
301

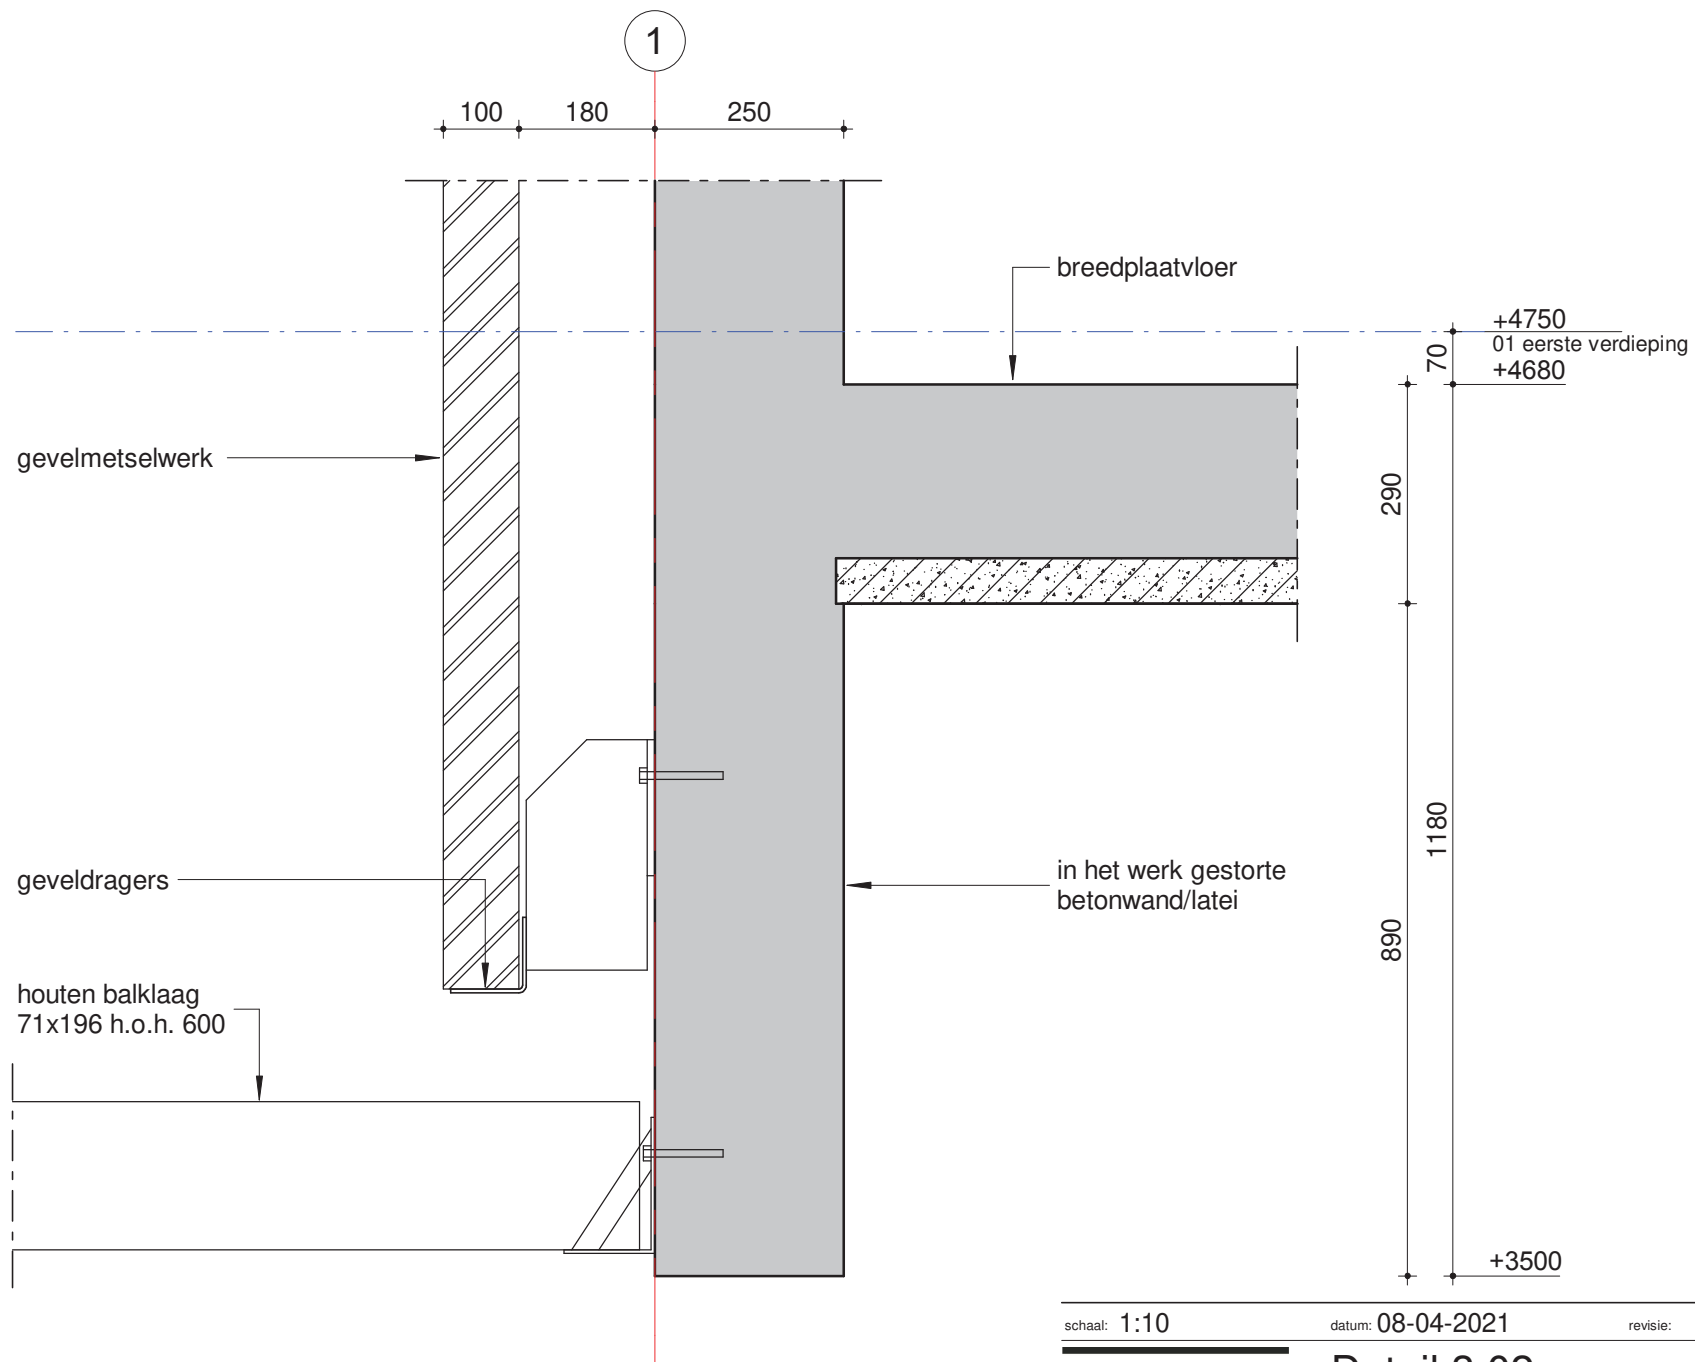

schaal: 1:10

datum: 08-04-2021

revisie:

VAN RAADGEVENDE
INGENIEURS
ROSSUM


Detail 3.02

ordernr.
10107

bouwdeel
☐

tekeningnummer
WE9D001

bladnr.
302

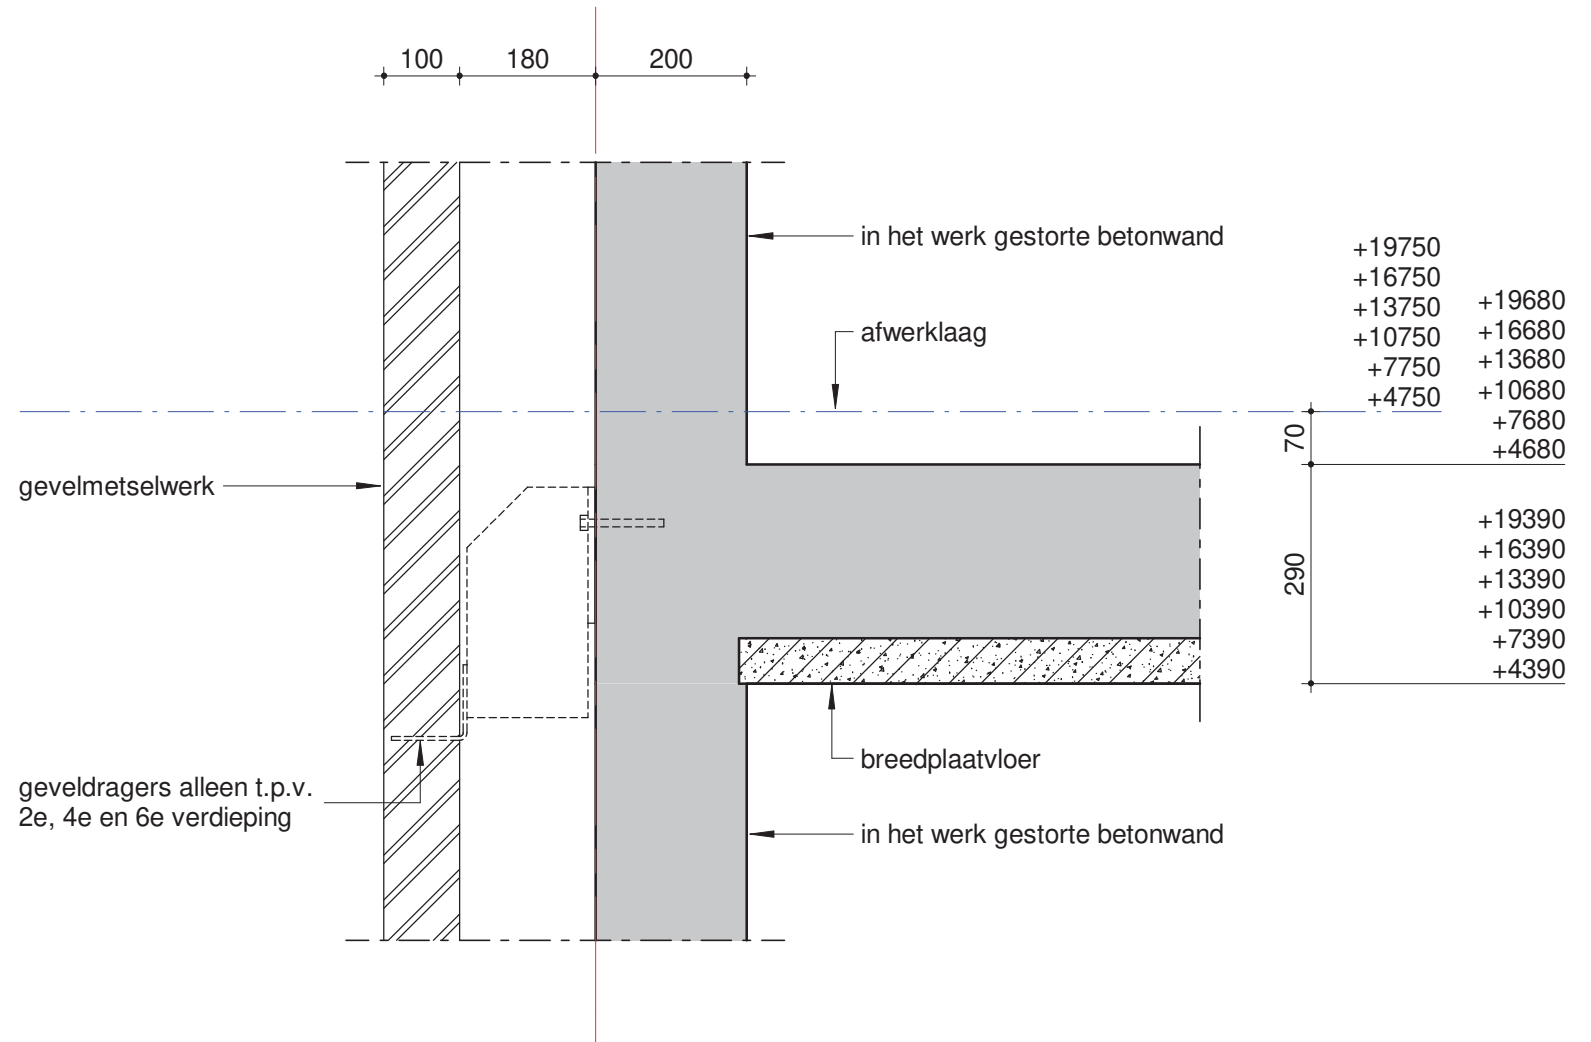

schaal: 1:10

datum: 08-04-2021

revisie:

VAN RAADGEVENDE
INGENIEURS
ROSSUM


Detail 4.01

ordernr.
10107

bouwdeel
☐

tekeningnummer
WE9D001

bladnr.
401

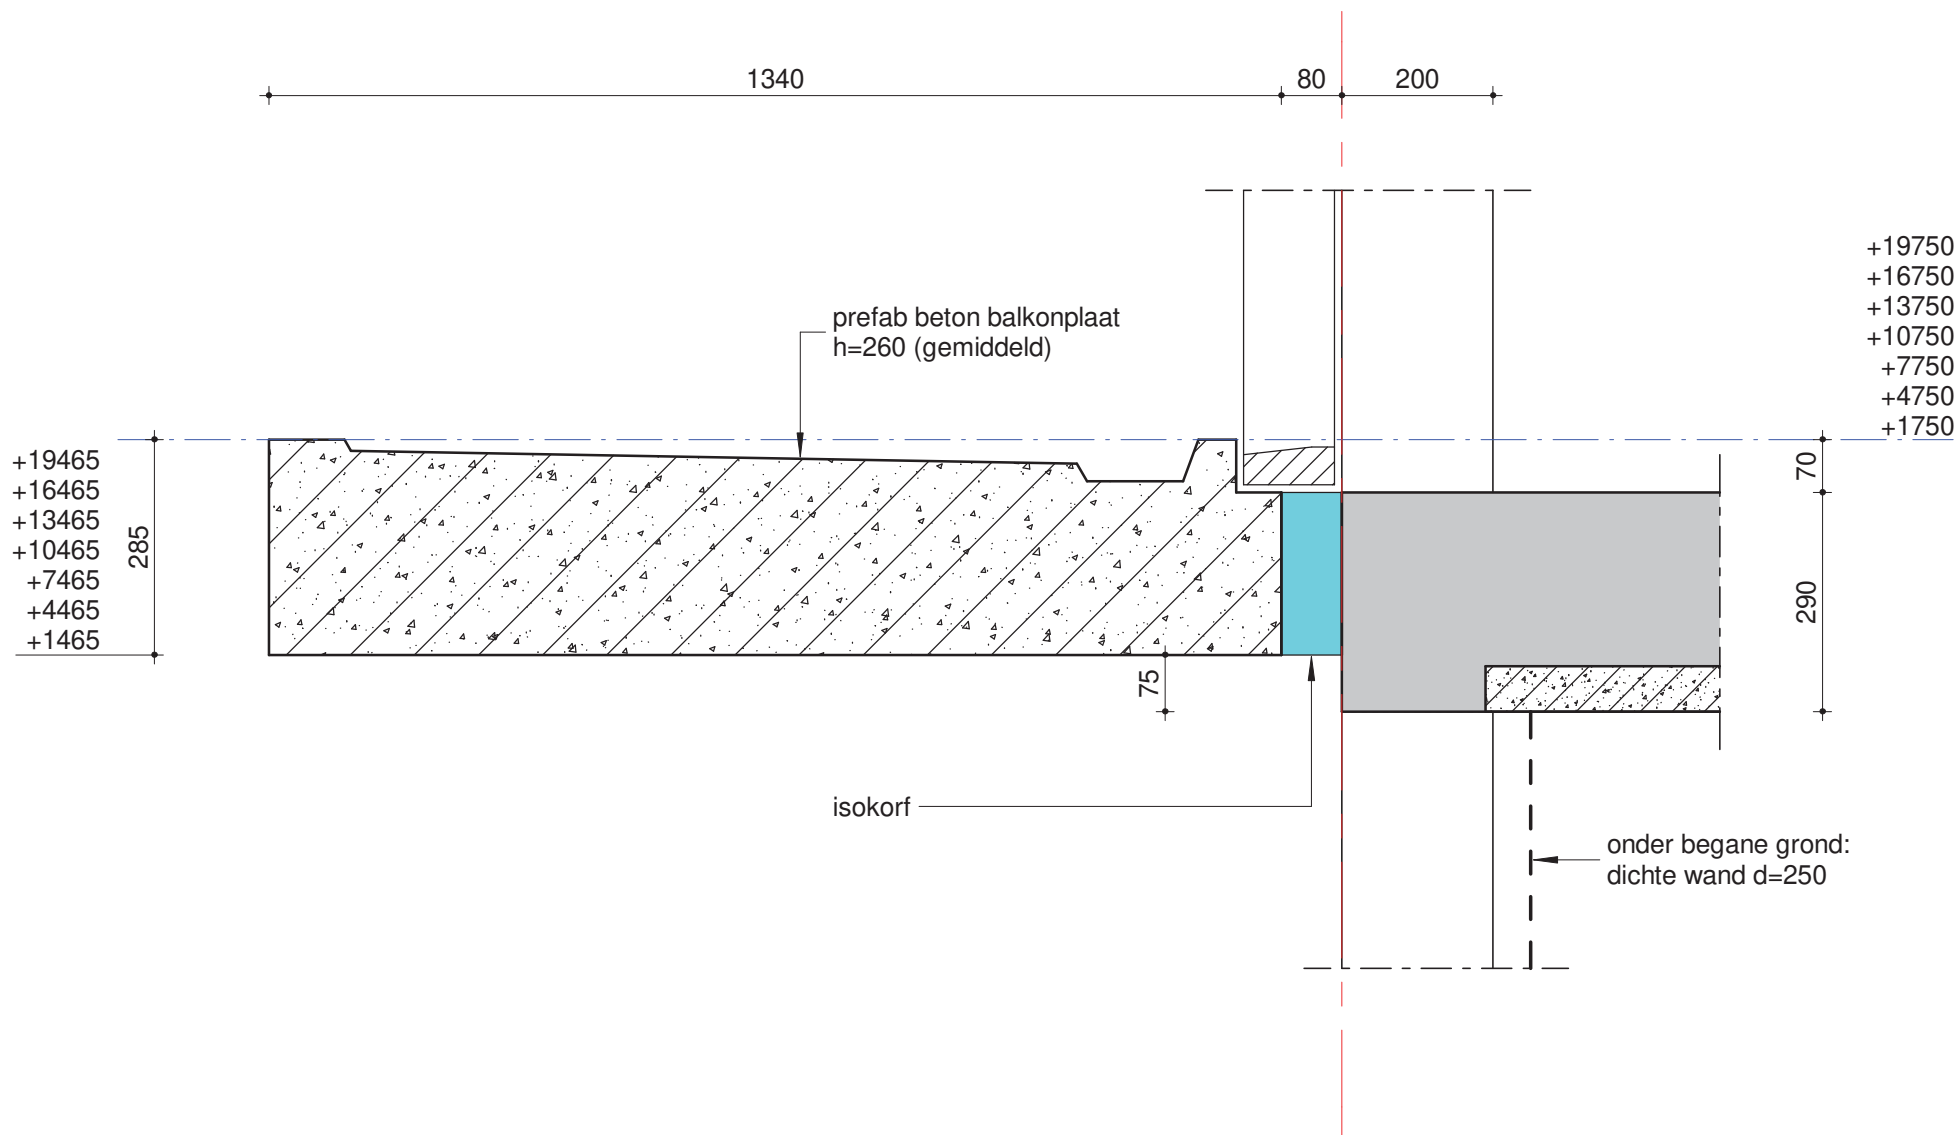

schaal: 1:10

datum: 08-04-2021

revisie:

VAN RAADGEVENDE
INGENIEURS
ROSSUM


Detail 4.02

ordernr.
10107

bouwdeel
☐

tekeningnummer
WE 9 D 0 0 1

bladnr.
4 0 2

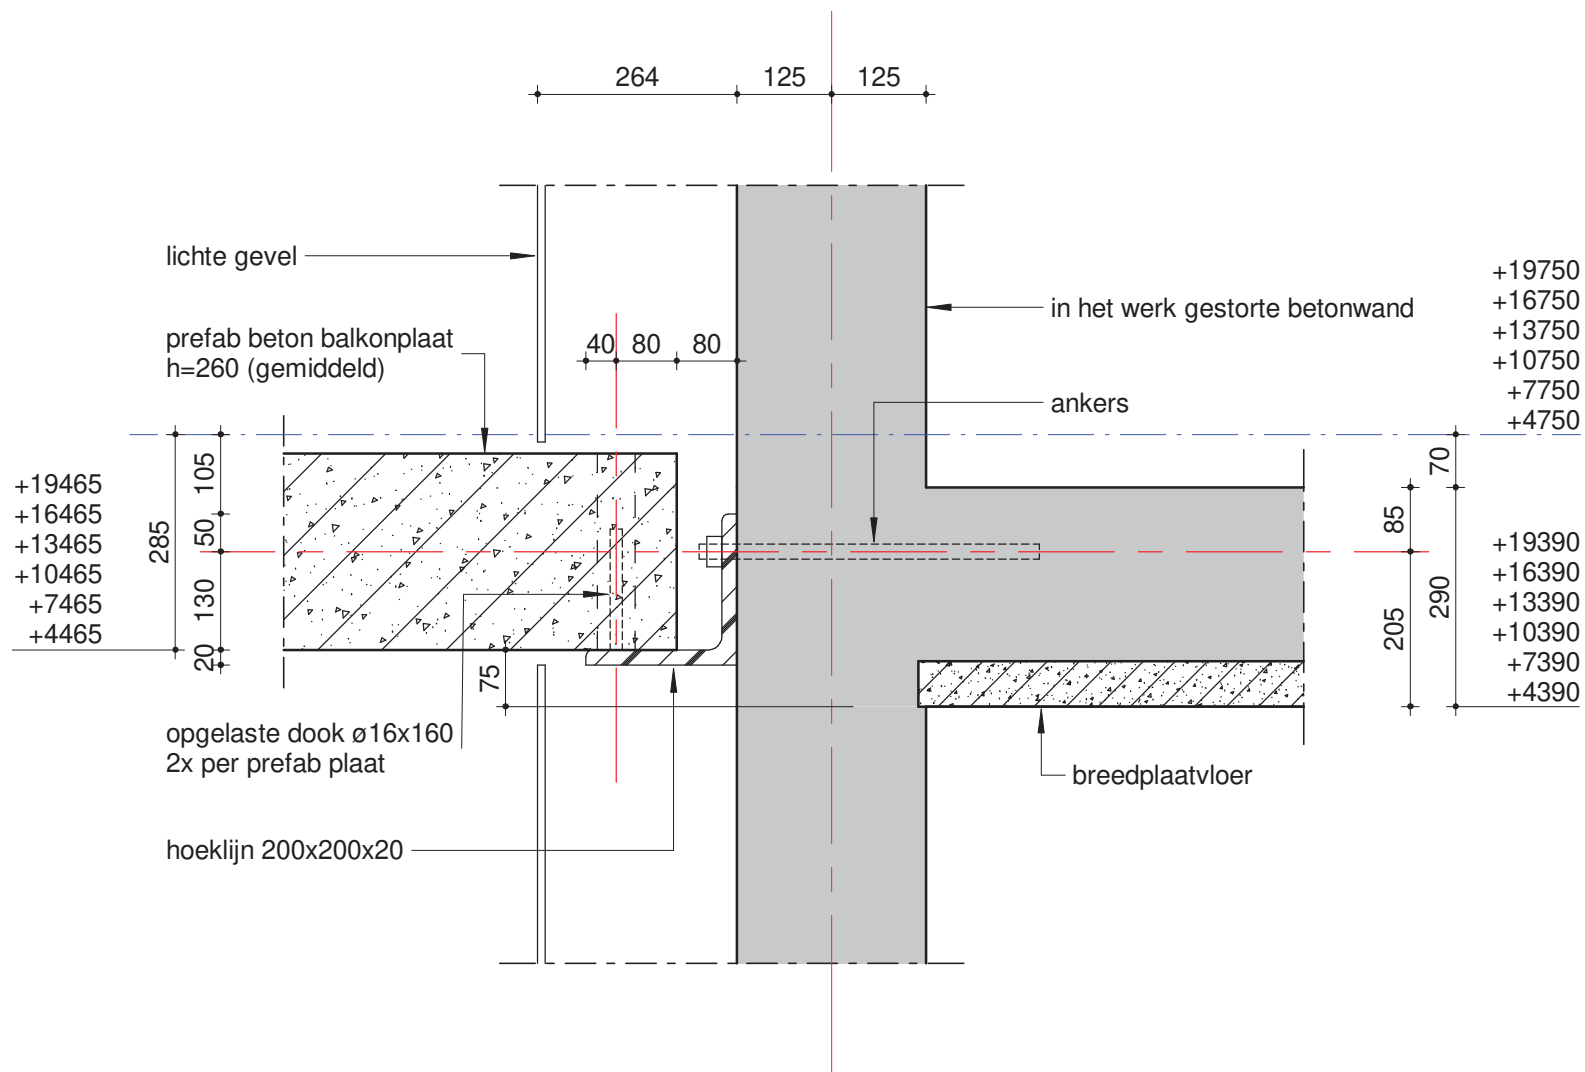

schaal: 1:10

datum: 08-04-2021

revisie:

VAN RAADGEVENDE
INGENIEURS
ROSSUM


Detail 4.03

ordernr.
10107

bouwdeel
☐

tekeningnummer
WE9D001

bladnr.
403

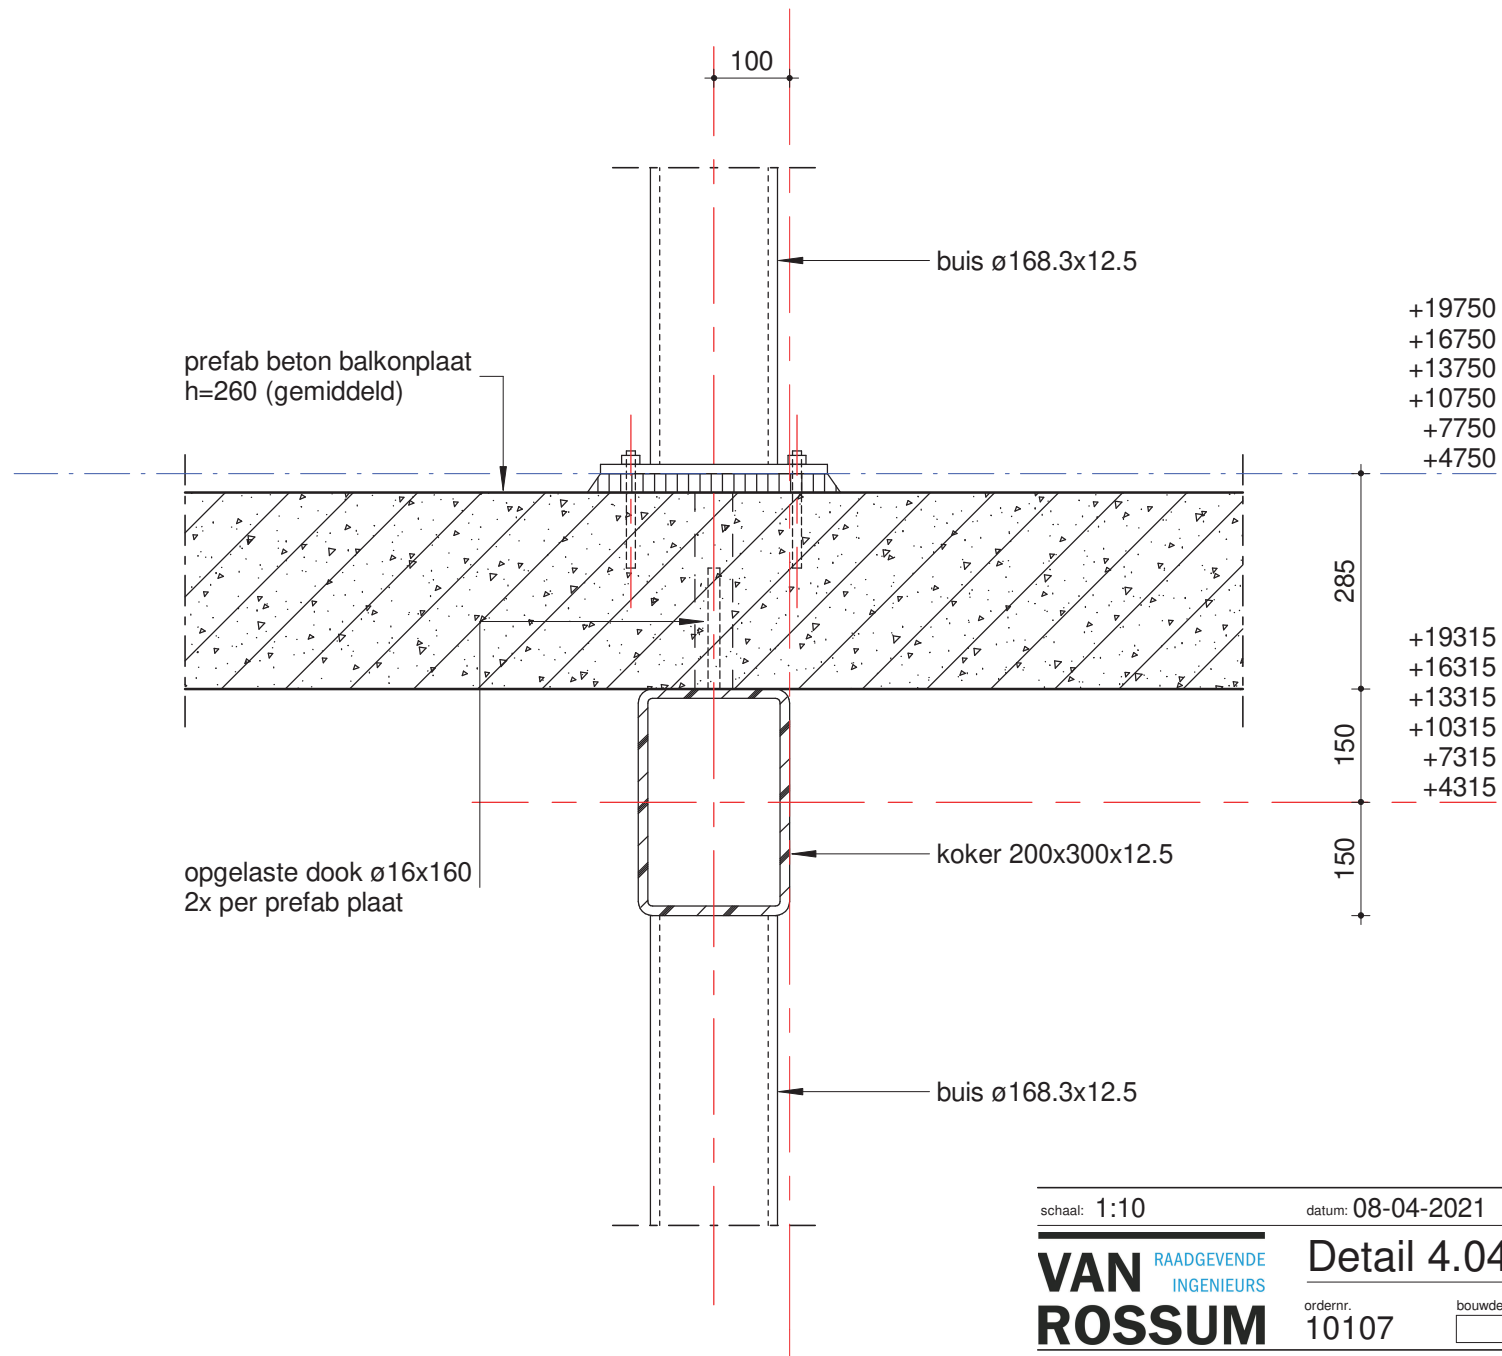

schaal: 1:10

datum: 08-04-2021

revisie:

VAN RAADGEVENDE
INGENIEURS
ROSSUM


Detail 4.04

ordernr.
10107

bouwdeel
☐

tekeningnummer
WE9D001

bladnr.
404

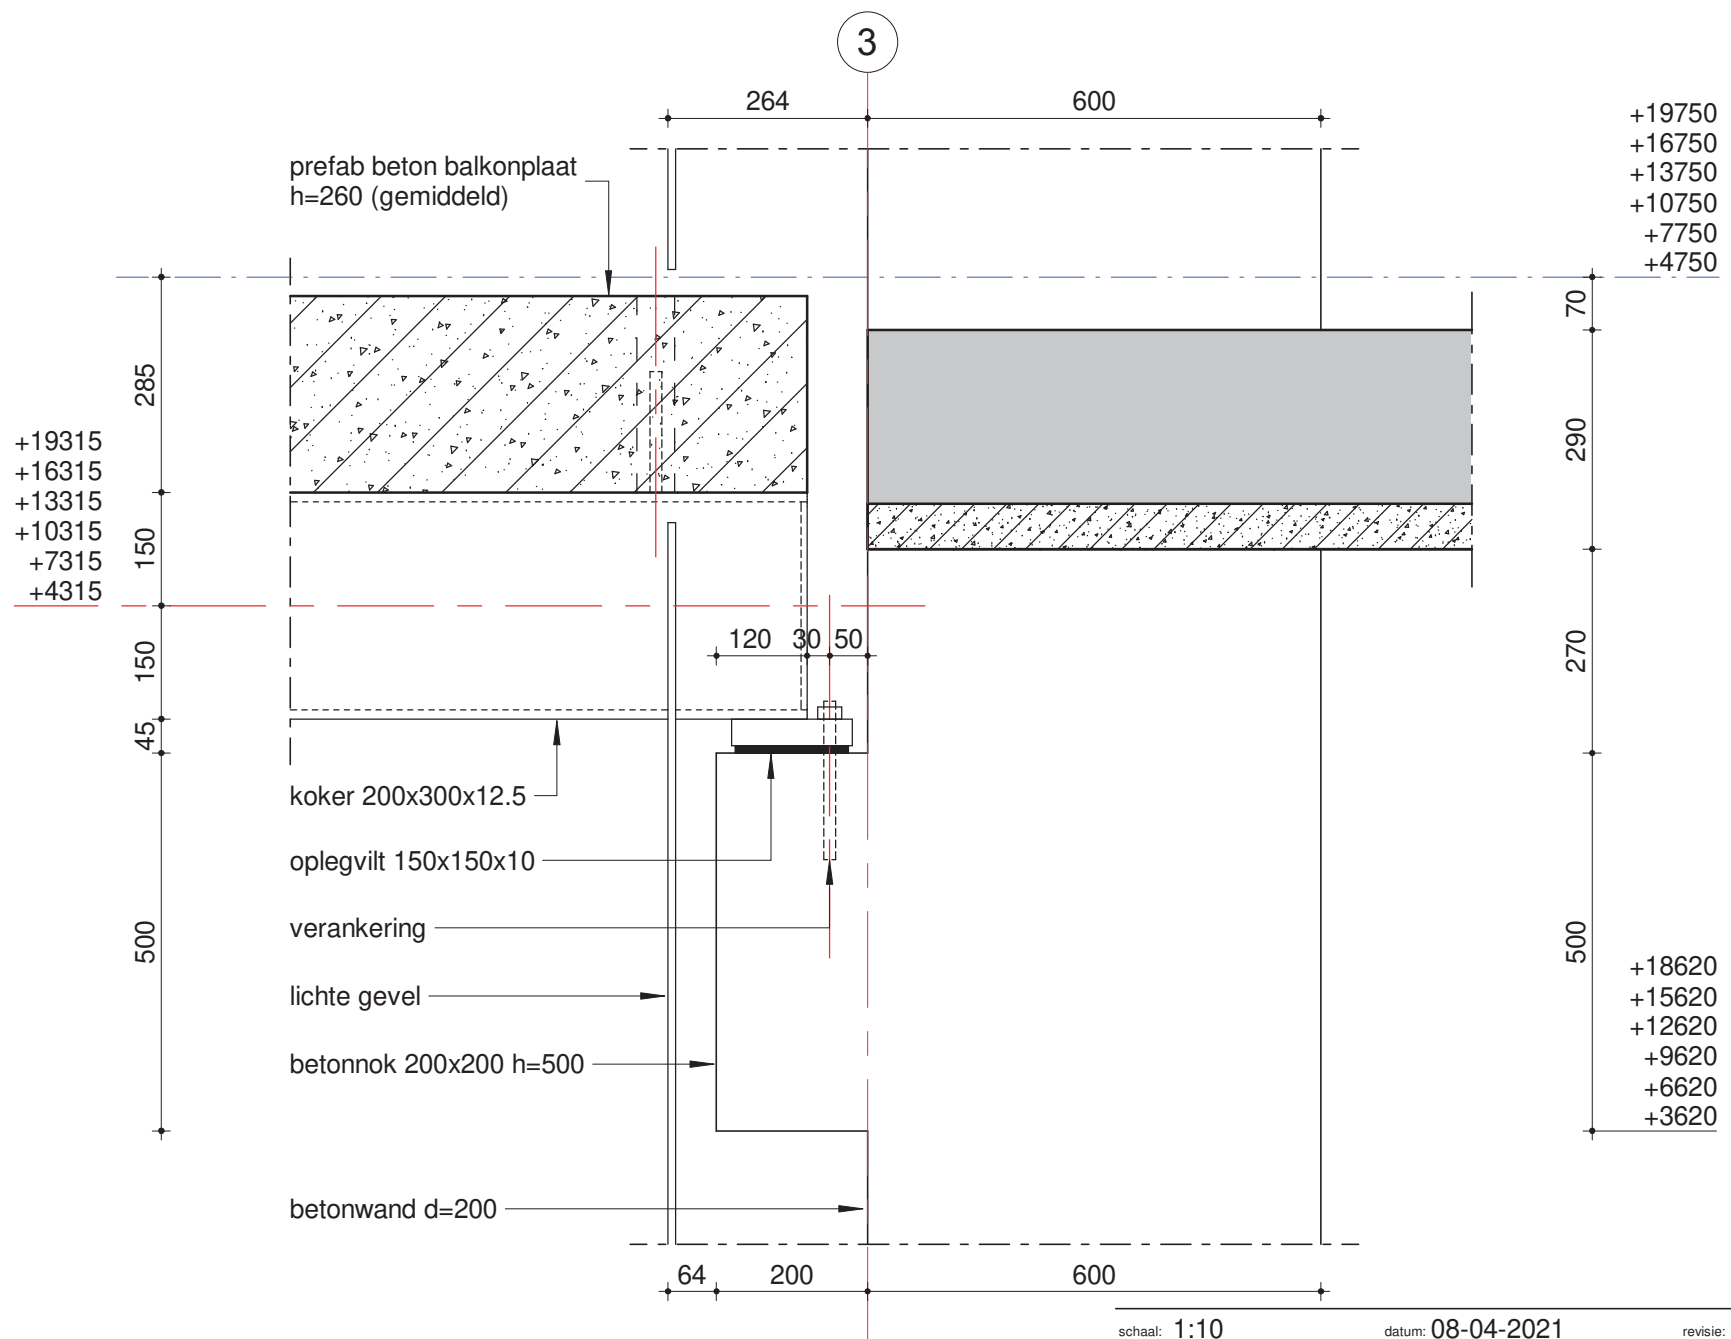

schaal: 1:10

datum: 08-04-2021

revisie:

VAN RAADGEVENDE
INGENIEURS
ROSSUM


Detail 4.05

ordernr.
10107

bouwdeel
☐

tekeningnummer
WE9D001

bladnr.
405

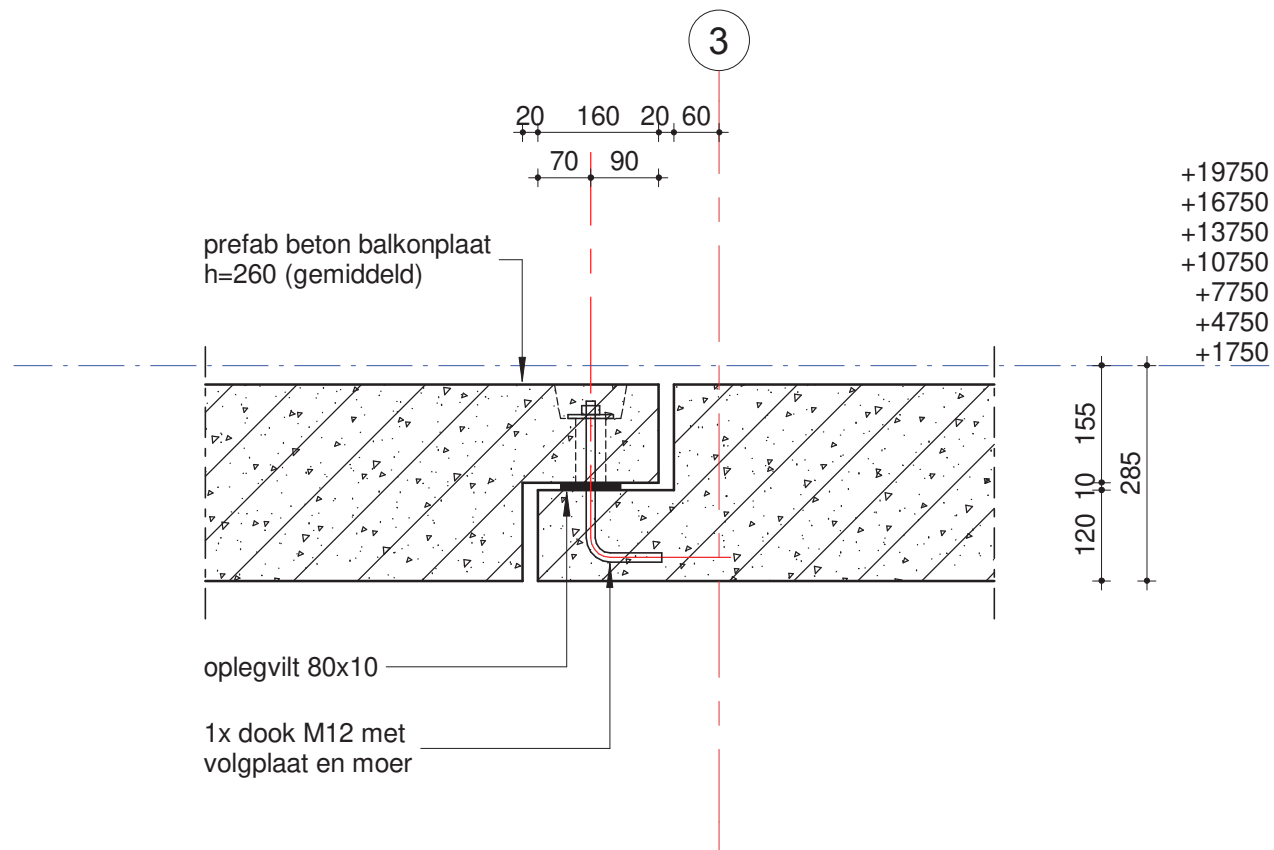

schaal: 1:10

datum: 08-04-2021

revisie:

VAN RAADGEVENDE
INGENIEURS
ROSSUM


Detail 4.06

ordernr.
10107

bouwdeel
☐

tekeningnummer
WE9D001

bladnr.
406

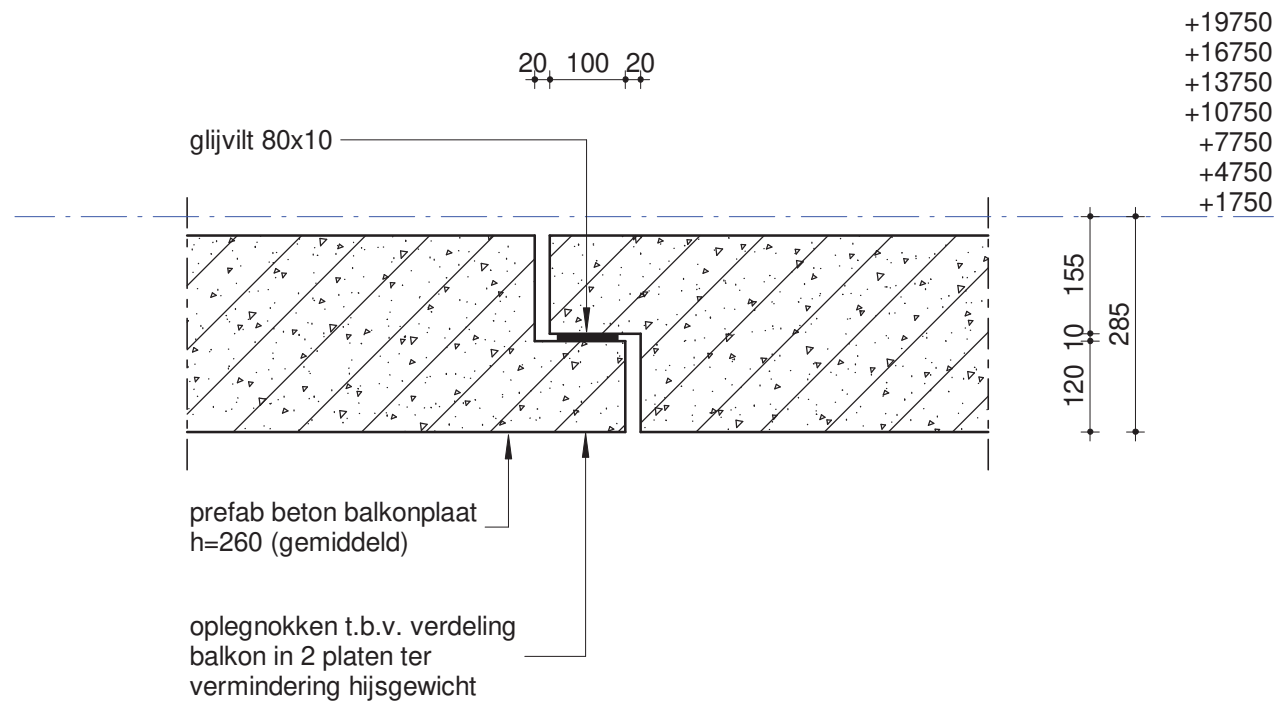

schaal: 1:10

datum: 08-04-2021

revisie:

VAN RAADGEVENDE
INGENIEURS
ROSSUM


Detail 4.07

ordernr.
10107

bouwdeel
☐

tekeningnummer
WE9D001

bladnr.
407

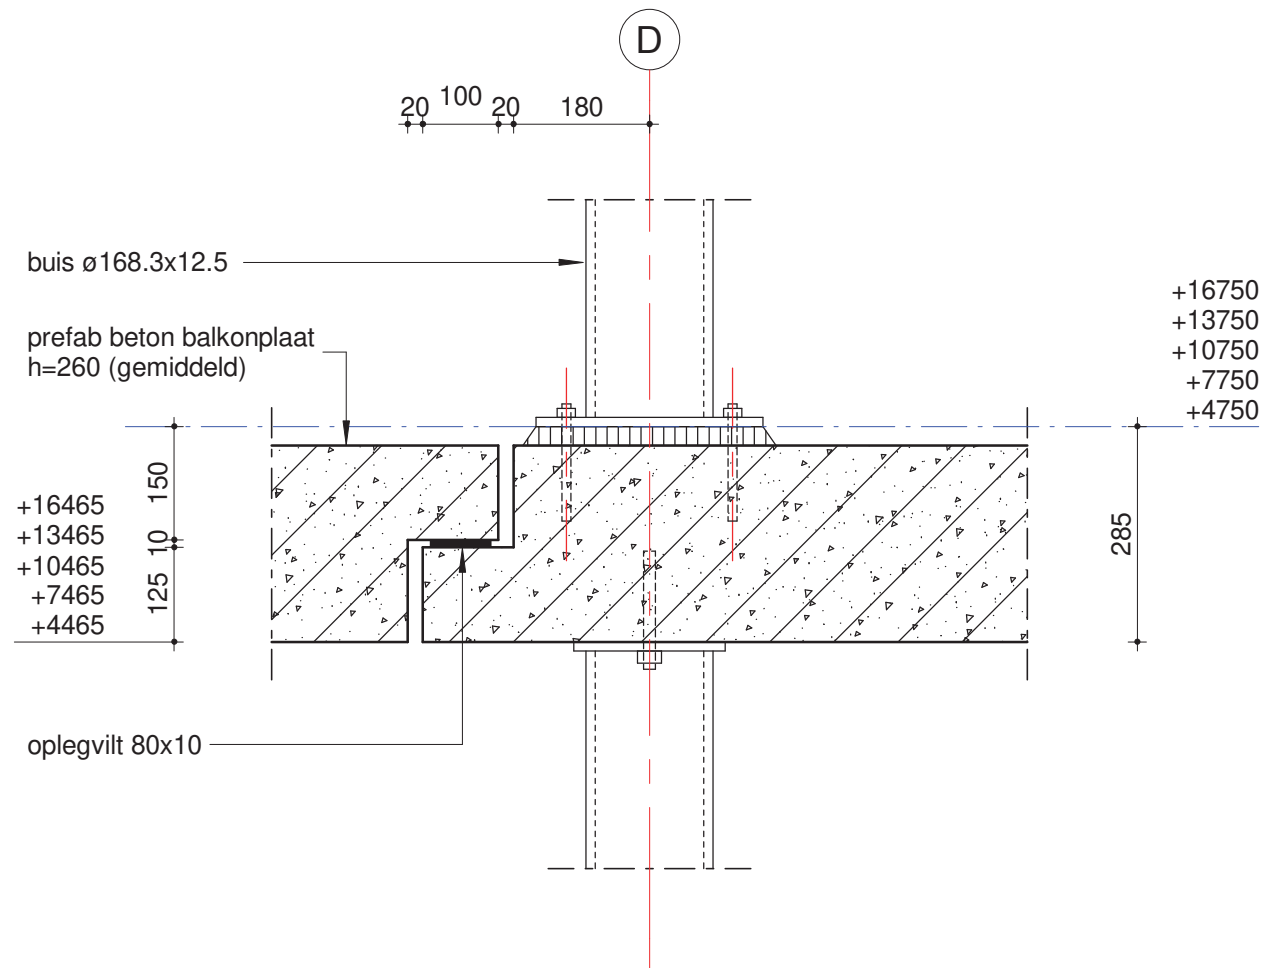

schaal: 1:10

datum: 08-04-2021

revisie:

VAN RAADGEVENDE
INGENIEURS
ROSSUM


Detail 4.09

ordernr.
10107

bouwdeel
☐

tekeningnummer
WE9D001

bladnr.
409

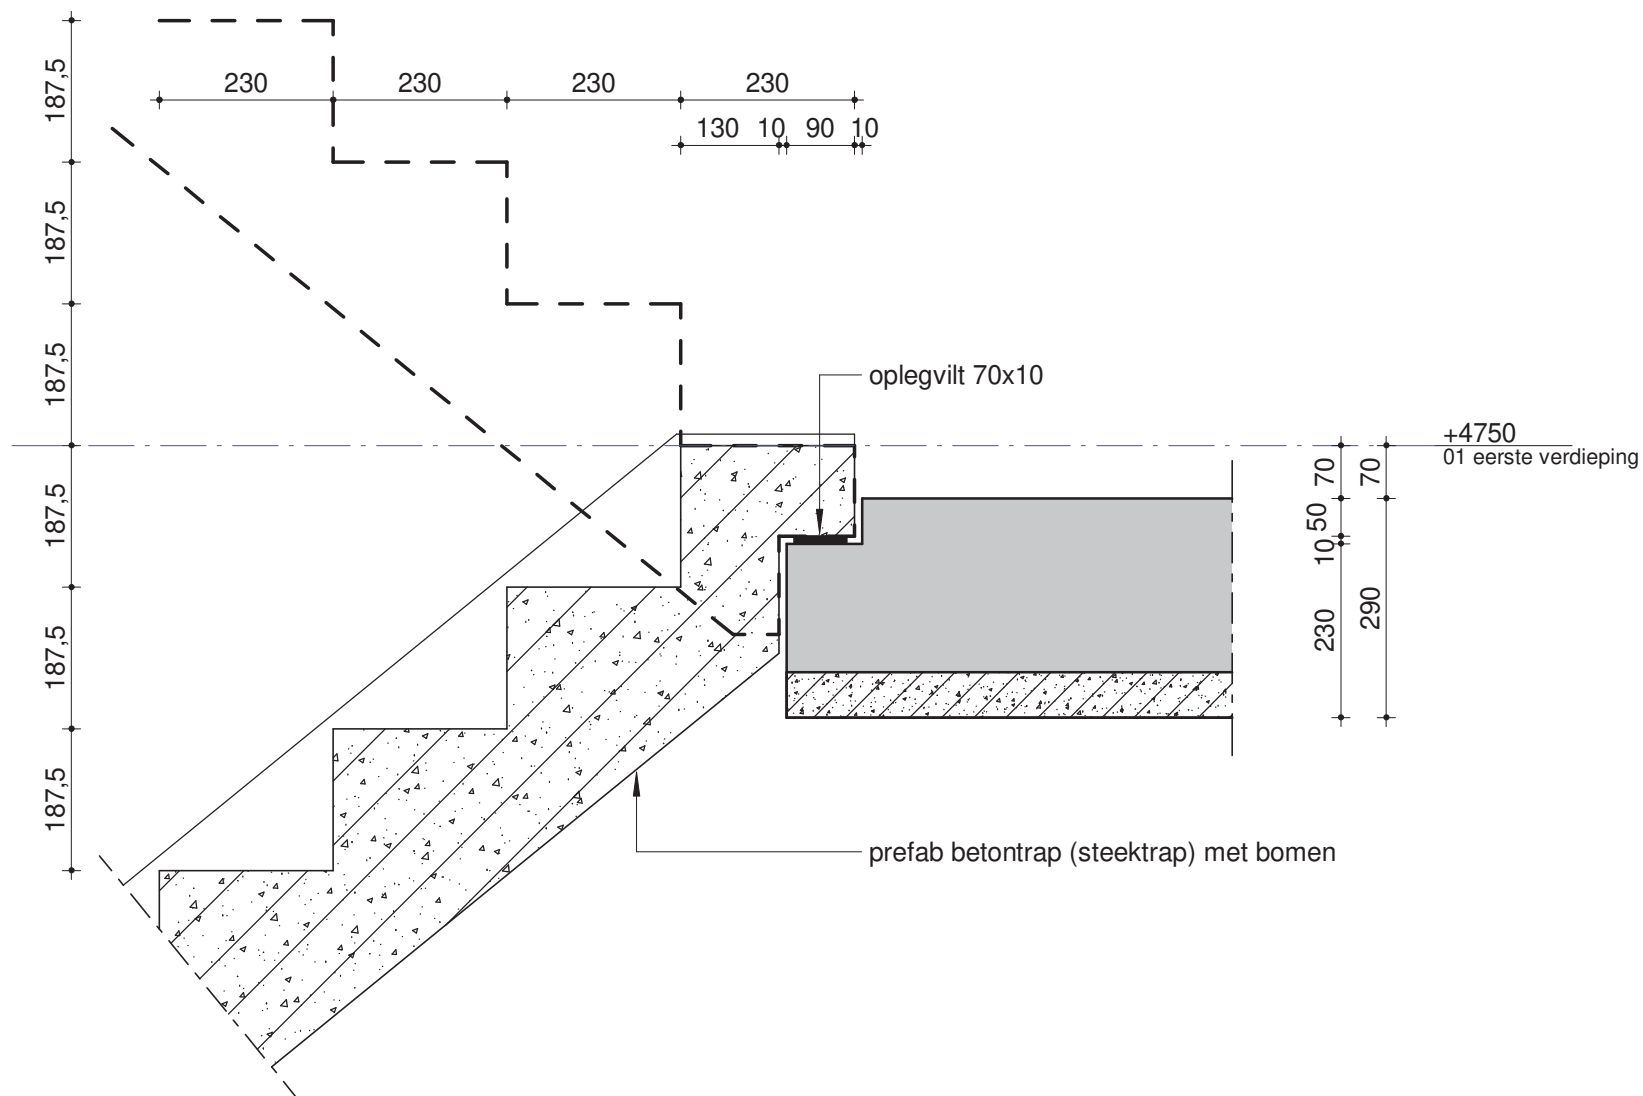

schaal: 1:10

datum: 08-04-2021

revisie:

VAN RAADGEVENDE
INGENIEURS
ROSSUM


Detail 4.10

ordernr.
10107

bouwdeel
☐

tekeningnummer
WE9D001

bladnr.
410

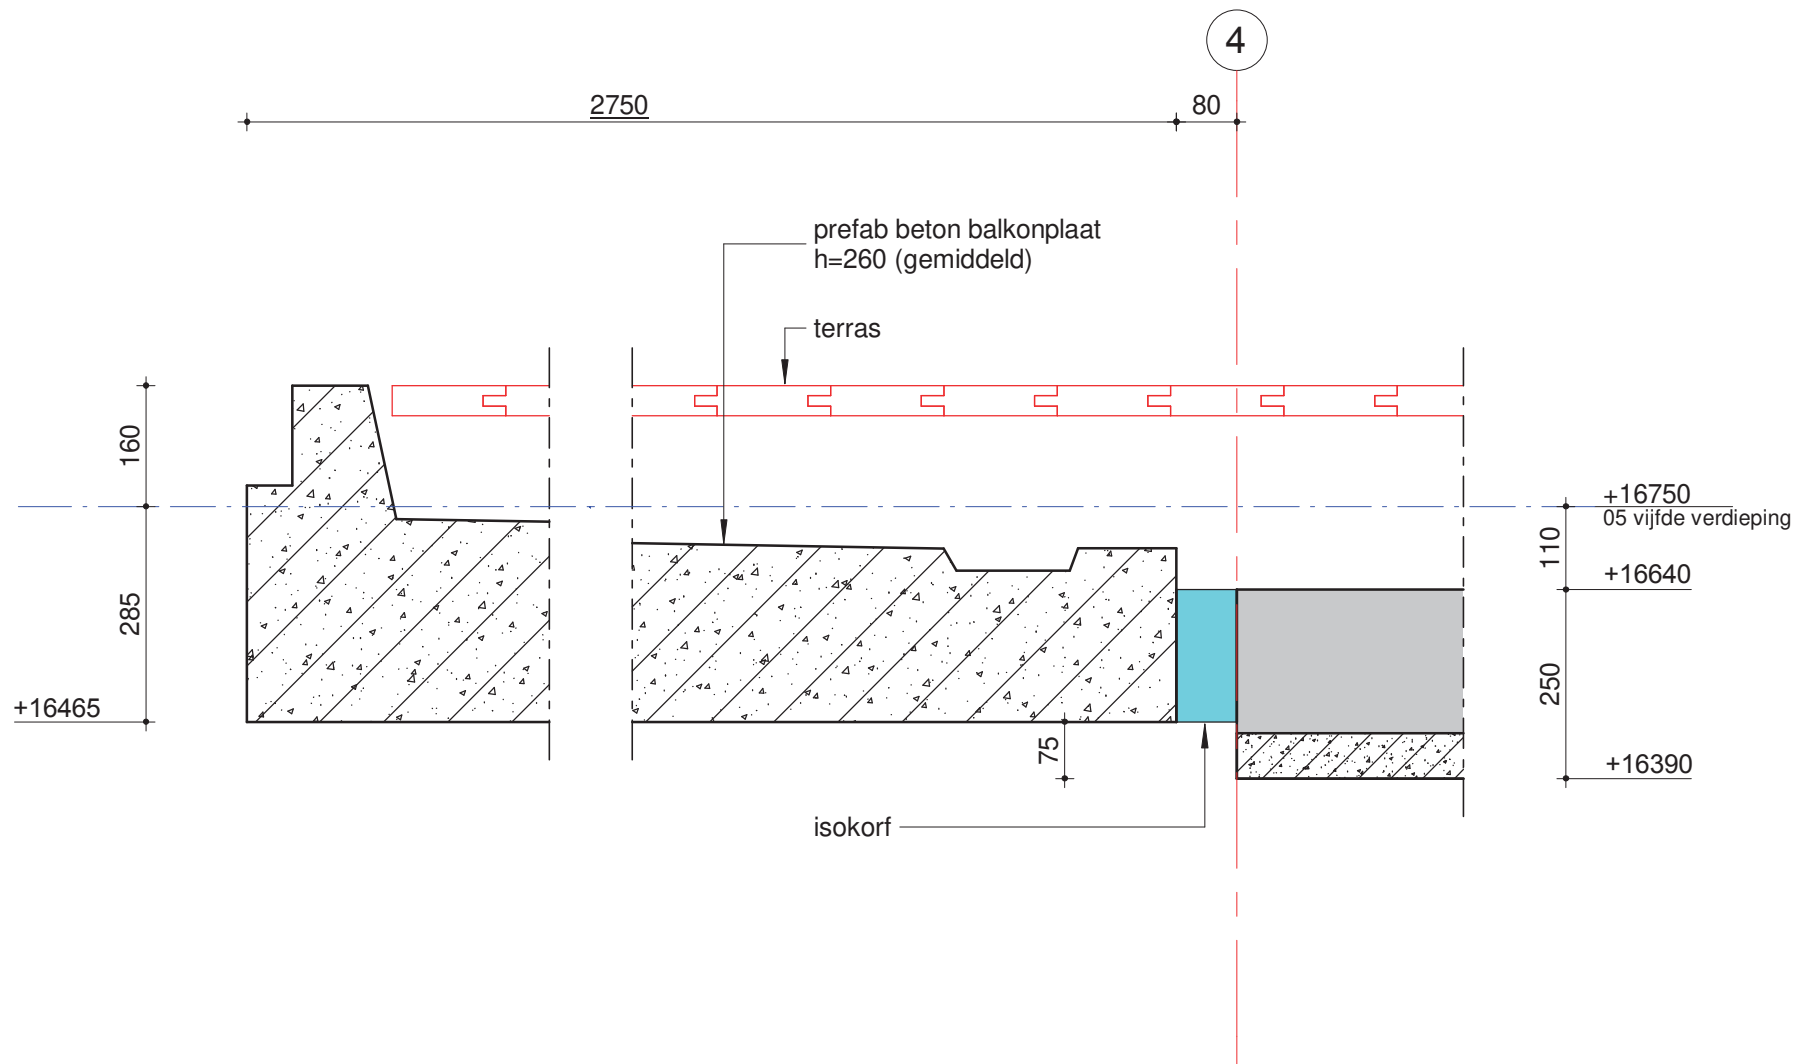

schaal: 1:10

datum: 08-04-2021

revisie:

VAN RAADGEVENDE
INGENIEURS
ROSSUM


Detail 5.01

ordernr.
10107

bouwdeel
☐

tekeningnummer
WE9D001

bladnr.
501

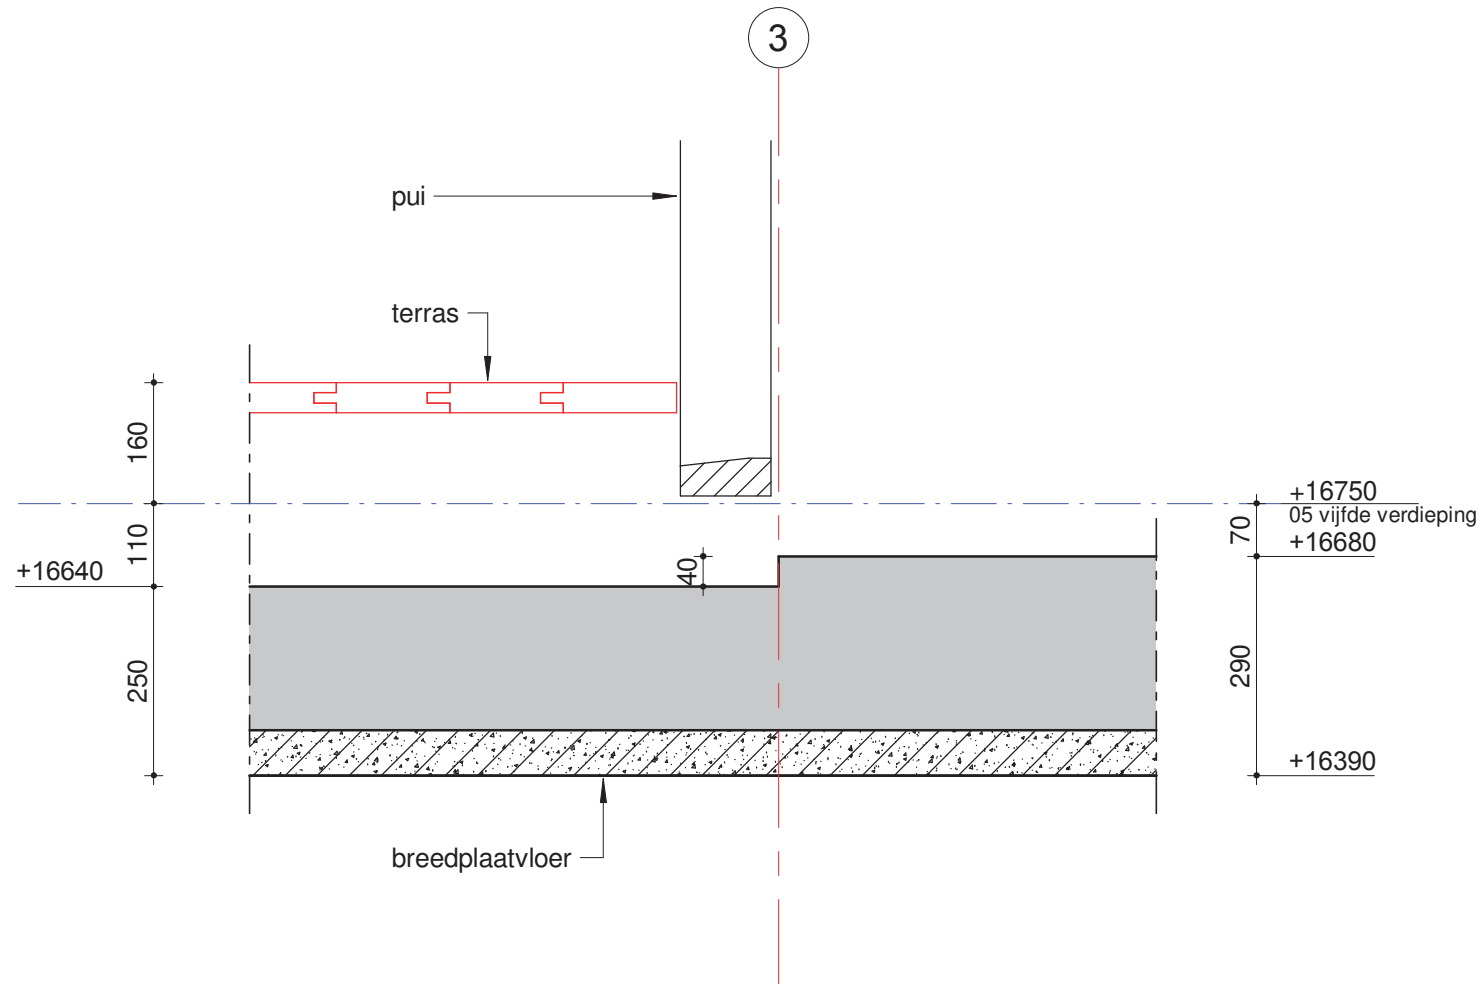

schaal: 1:10

datum: 08-04-2021

revisie:

VAN RAADGEVENDE
INGENIEURS
ROSSUM


Detail 5.02

ordernr.
10107

bouwdeel
☐

tekeningnummer
WE9D001

bladnr.
502

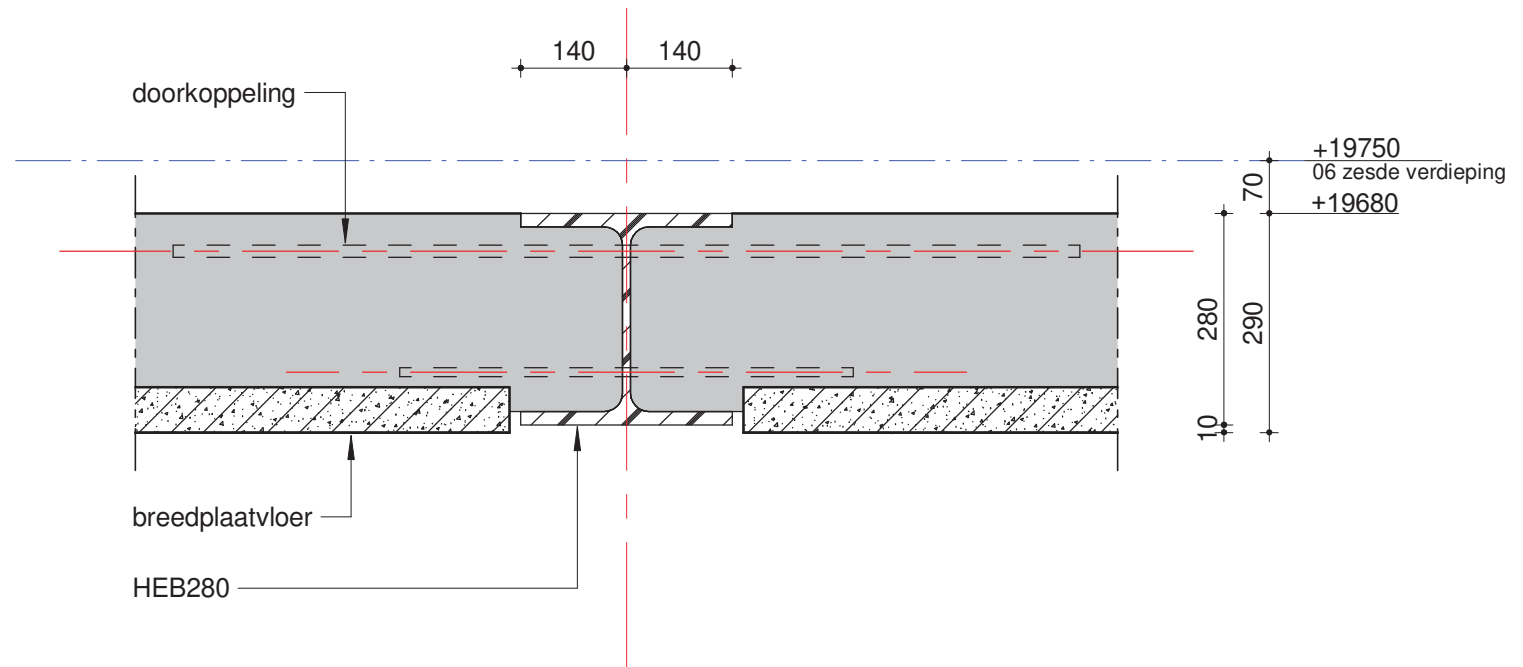

schaal: 1:10

datum: 08-04-2021

revisie:

VAN RAADGEVENDE
INGENIEURS
ROSSUM


Detail 6.01

ordernr.
10107

bouwdeel
☐

tekeningnummer
WE9D001

bladnr.
601

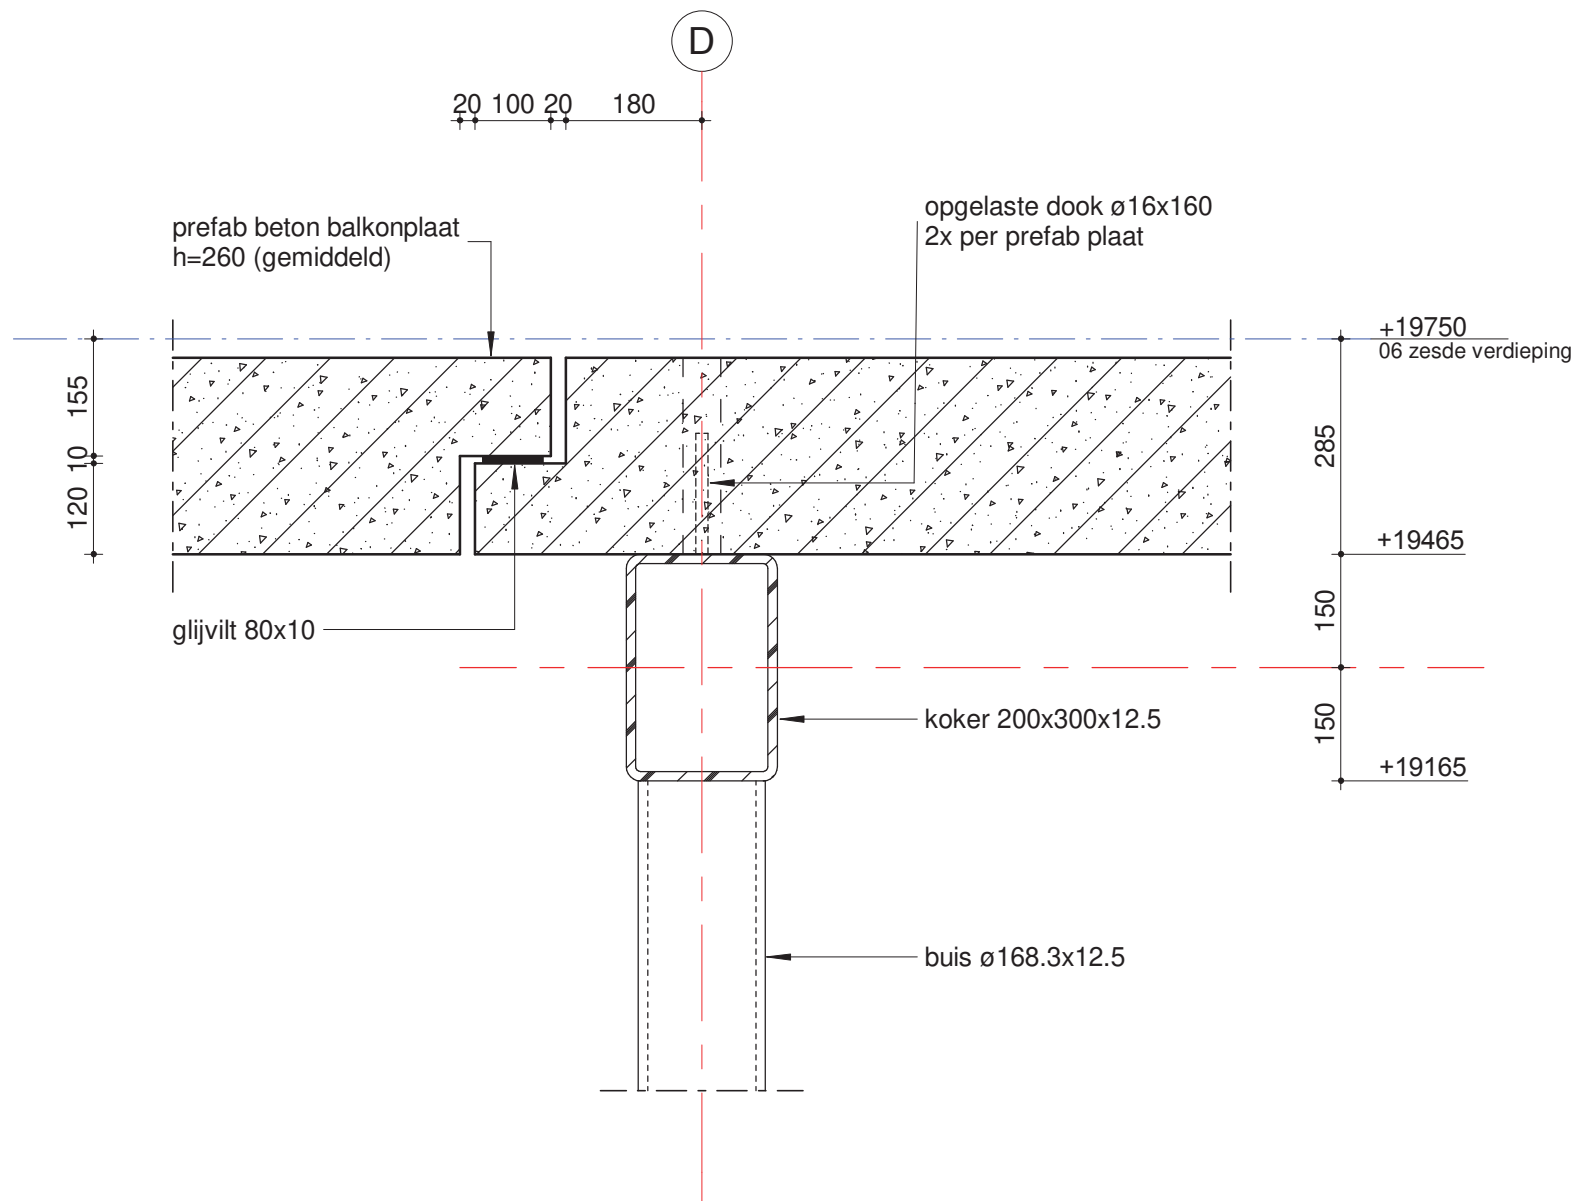

schaal: 1:10

datum: 08-04-2021

revisie:

VAN RAADGEVENDE
INGENIEURS
ROSSUM


Detail 6.02

ordernr.
10107

bouwdeel
☐

tekeningnummer
WE9D001

bladnr.
602

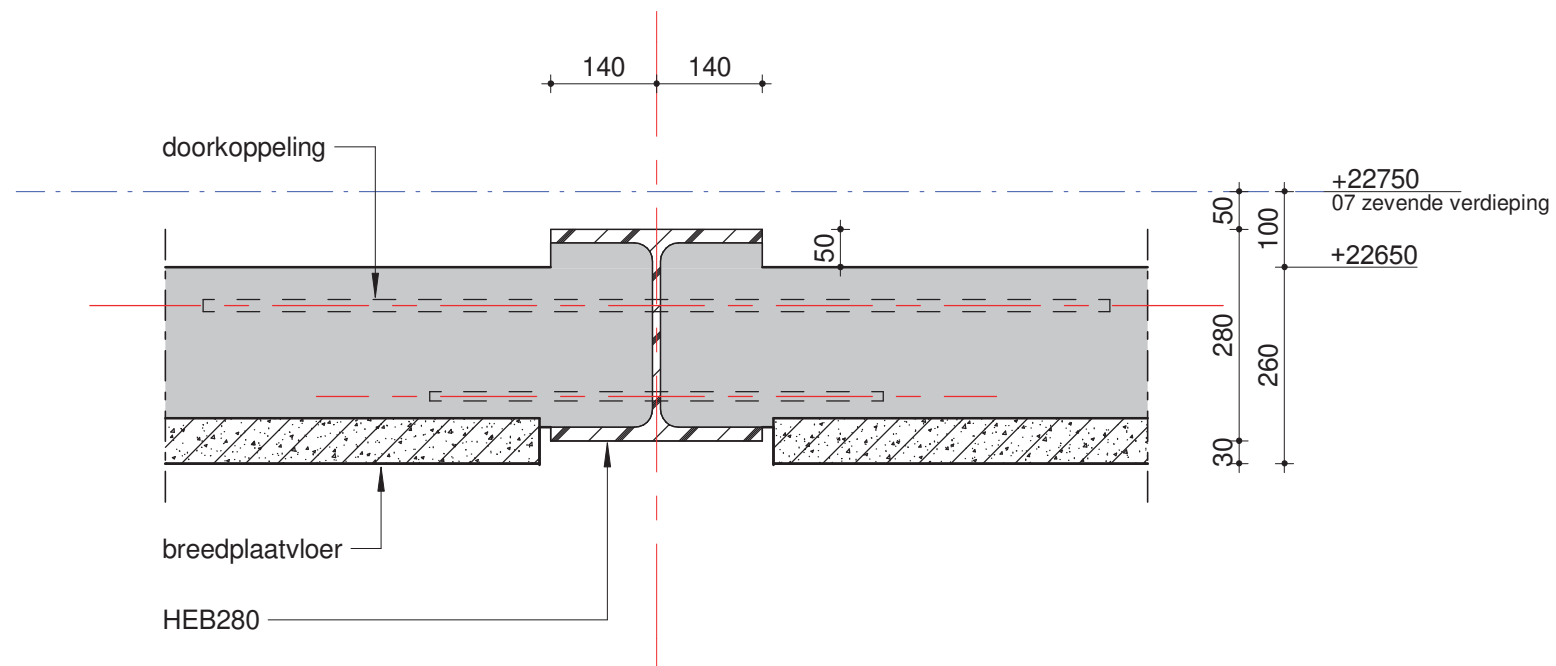

schaal: 1:10

datum: 08-04-2021

revisie:

VAN RAADGEVENDE
INGENIEURS
ROSSUM


Detail 7.01

ordernr.
10107

bouwdeel
☐

tekeningnummer
WE9D001

bladnr.
701

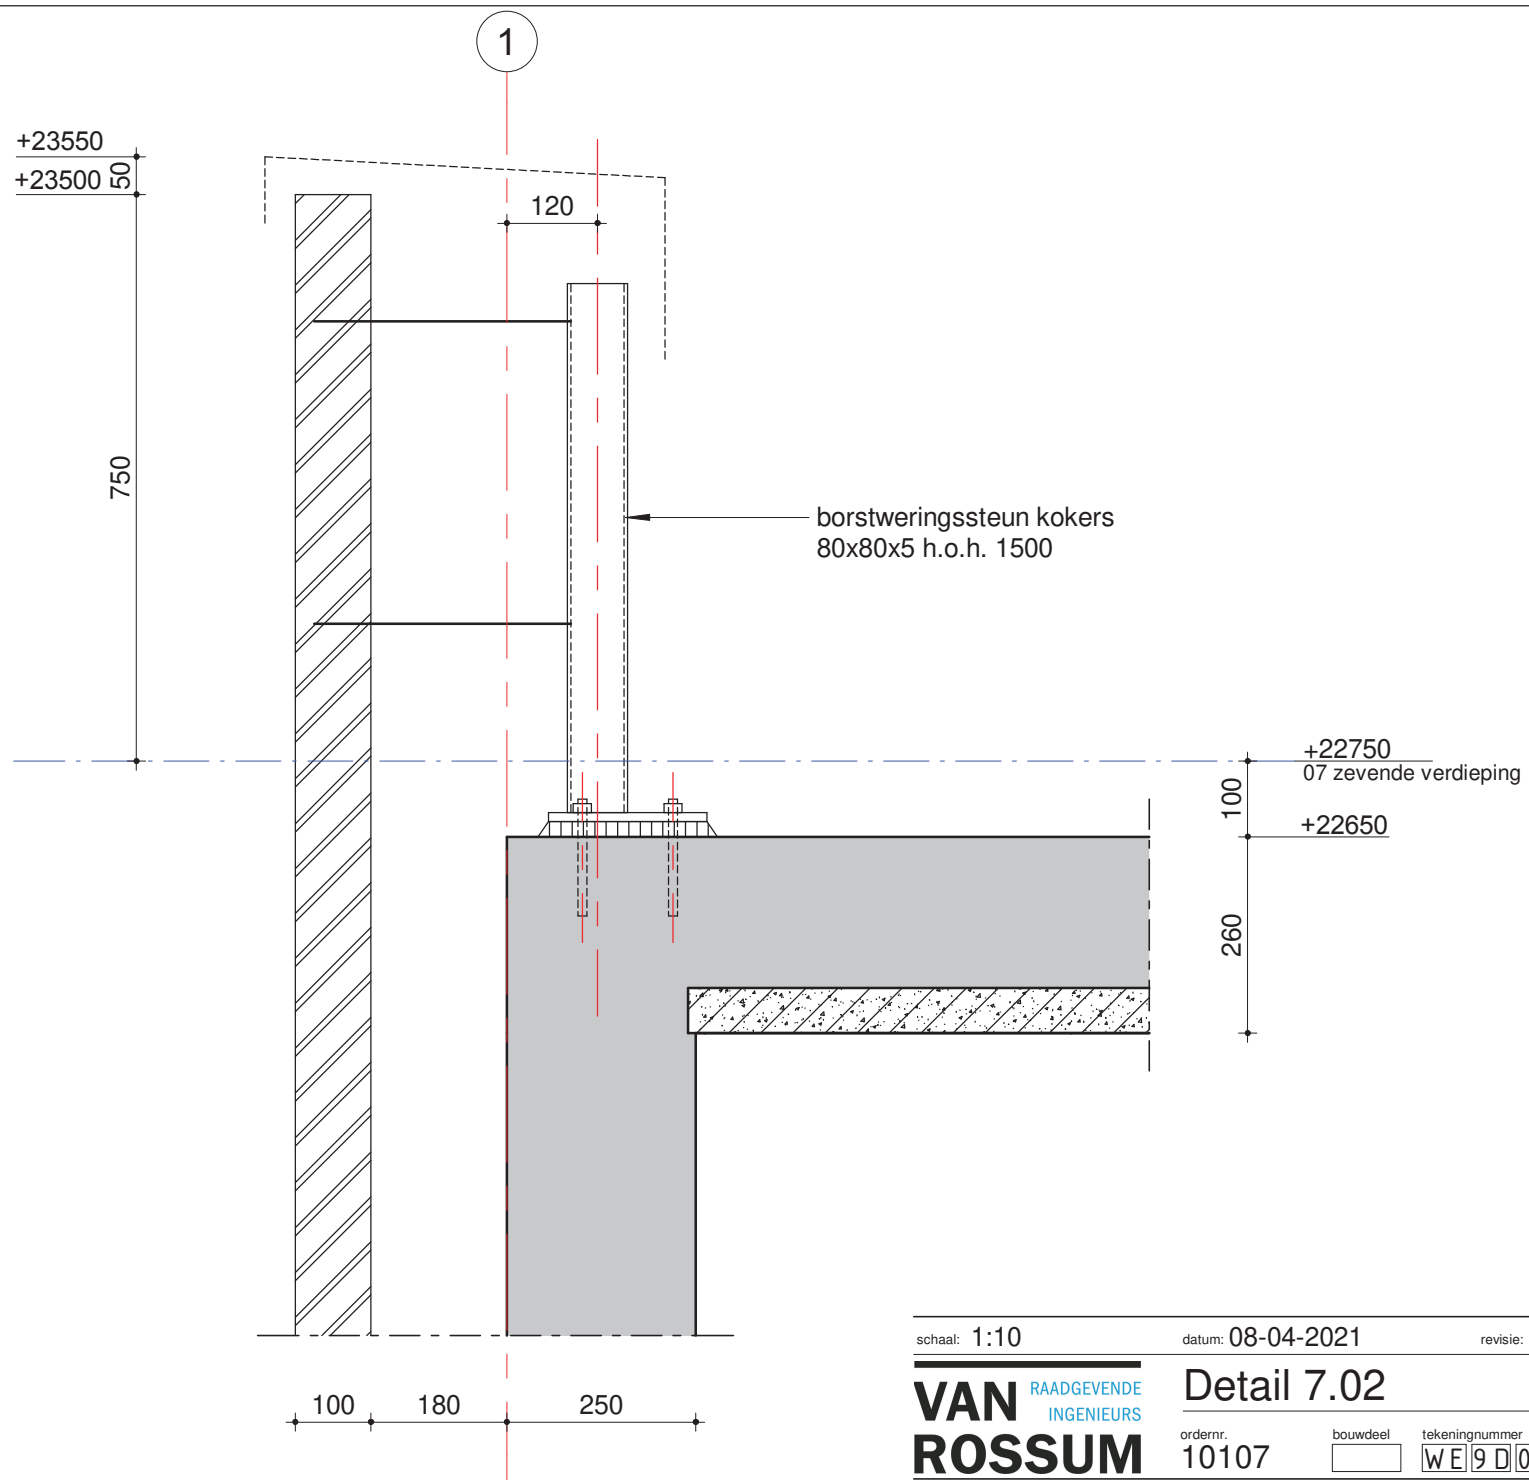

schaal: 1:10

datum: 08-04-2021

revisie:

VAN RAADGEVENDE
ROSSUM INGENIEURS


Detail 7.02

ordernr.
10107

bouwdeel
☐

tekeningnummer
WE9D001

bladnr.
702

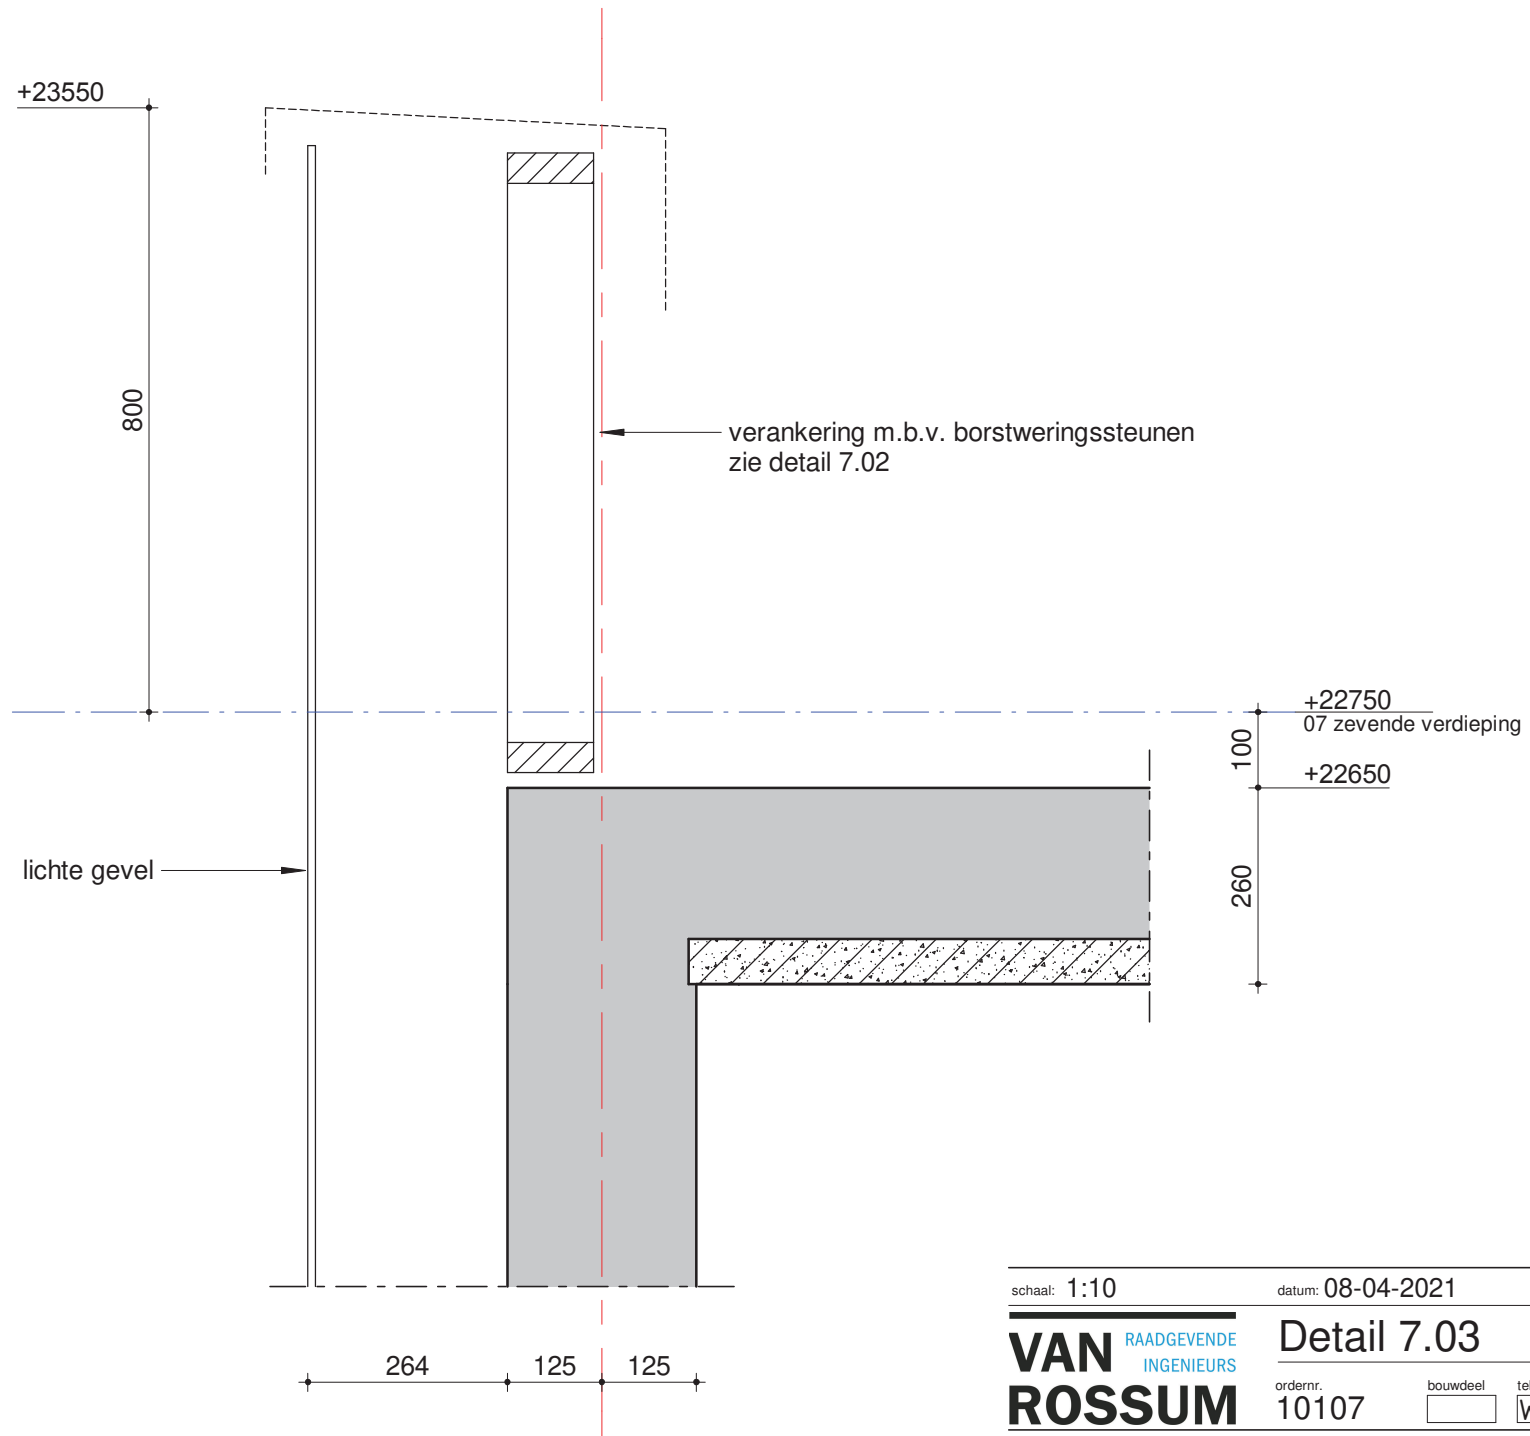

schaal: 1:10

datum: 08-04-2021

revisie:

VAN RAADGEVENDE
ROSSUM INGENIEURS

Detail 7.03

ordernr.
10107

bouwdeel
☐

tekeningnummer
WE9D001

bladnr.
703

1

50 200 1650 200

+23550
08 dak dakopbouw

200

+23350

breedplaatvloer

in het werk gestorte betonwand

600

+22750
07 zevende verdieping

100

+22650

LIFTSCHACHT

260

+22390

250

1650

200

schaal: 1:10


datum: 08-04-2021

revisie:

VAN RAADGEVENDE
ROSSUM INGENIEURS

Detail 7.04

ordernr.
10107bouwdeel
☐tekeningnummer
WE 9 D 0 0 1bladnr.
7 0 4

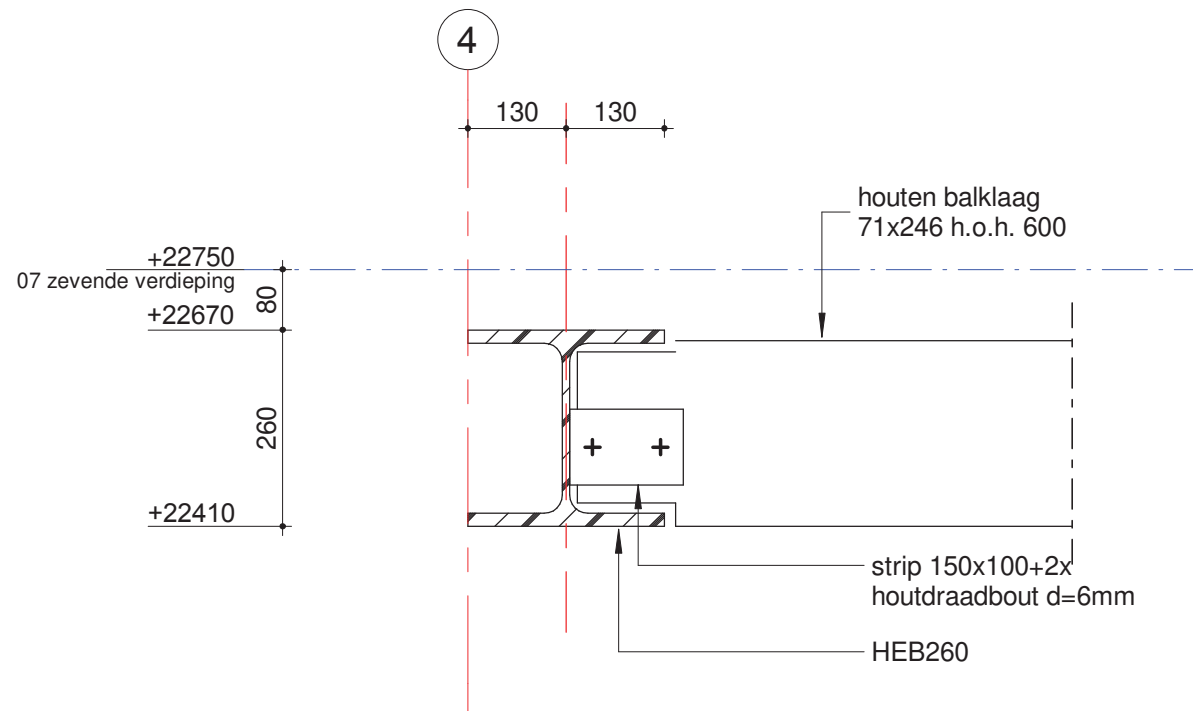

schaal: 1:10

datum: 08-04-2021

revisie:

VAN RAADGEVENDE
INGENIEURS
ROSSUM

Detail 7.05

ordernr.
10107

bouwdeel

tekeningnummer
WE 9 D 0 0 1

bladnr.
7 0 5