



Dwarsprofiel DWP-1
Bestaande situatie gelijk aan nieuwe situatie DWP 1

Hoogte	5.05	5.06	5.07	4.91	5.07	4.86		1.98	1.40	1.94	4.12	4.71	4.30	4.30
Afstand	-8.84	-5.42	-2.74	0.00	12.14	14.64		6.18	7.56	8.50	11.34	14.30	19.42	21.23

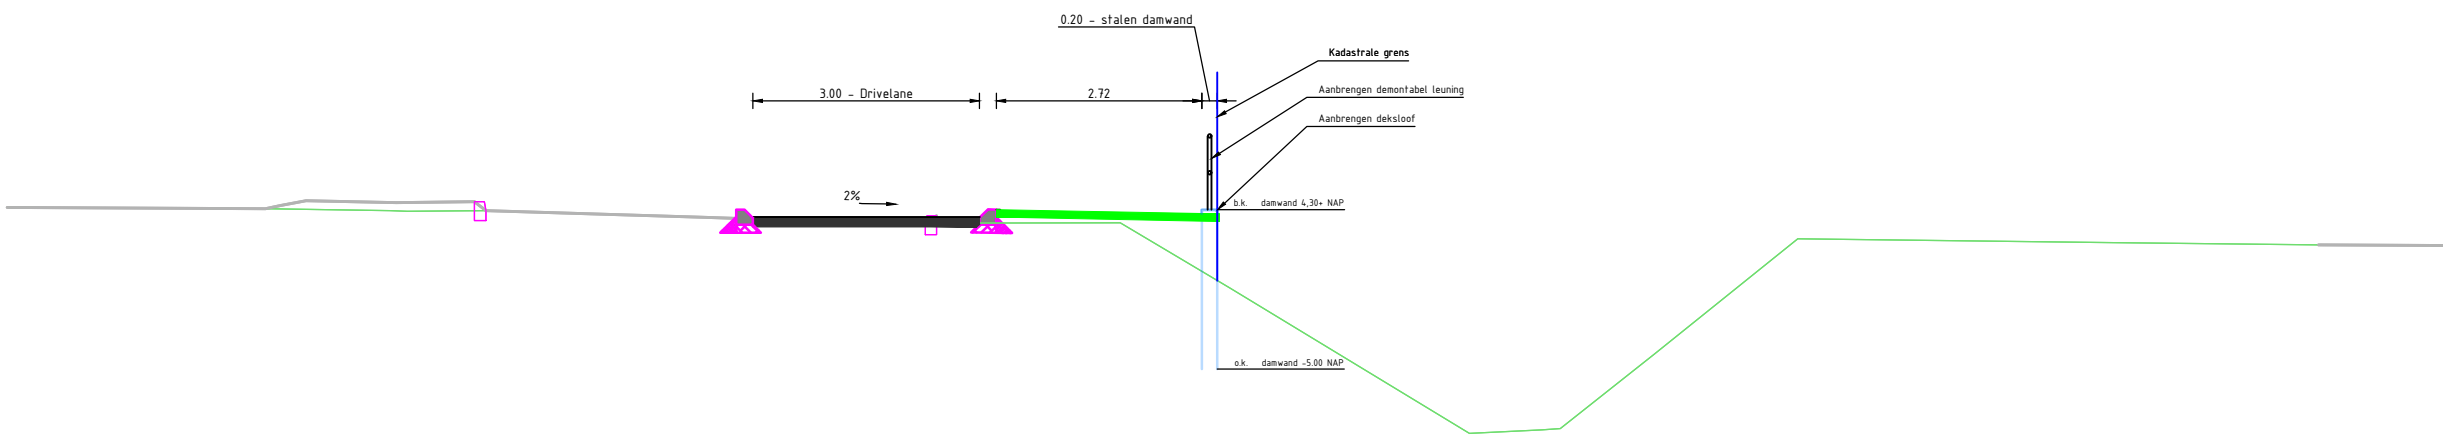


Dwarsprofiel DWP-2
DWP 2 aangepaste situatie

Hoogte	4.28	4.31	4.27	4.28	4.31	4.32	4.10	3.14	1.34	1.38	2.38	3.79	3.86	3.83	3.82
Afstand	-12.08	-8.67	-6.86	-5.76	-2.85	0.00	2.62	4.07	7.24	8.26	9.68	11.58	15.76	18.47	20.16

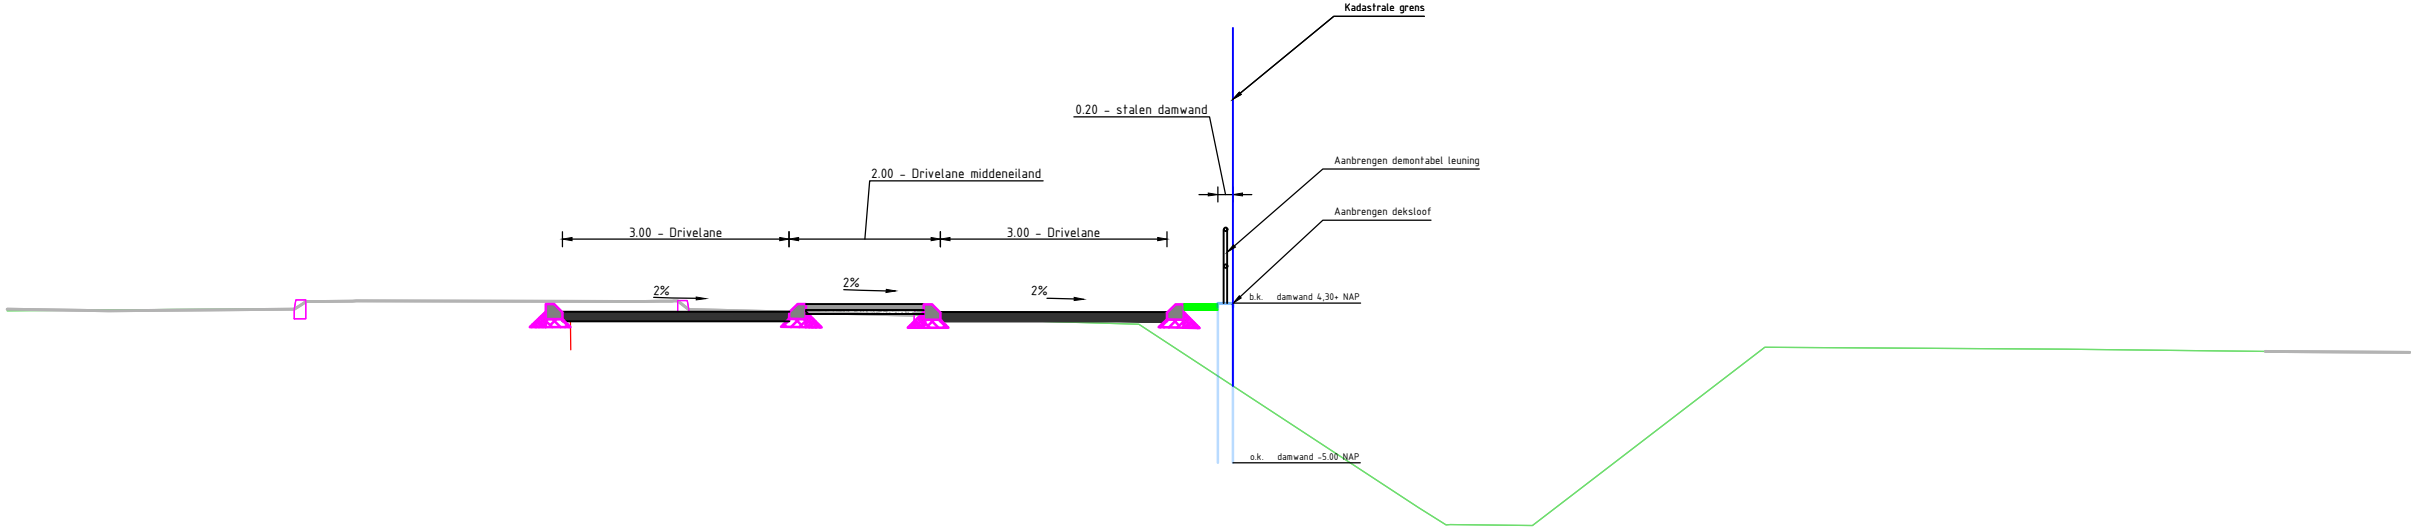

Dwarsprofiel DWP-3
DWP 3 aangepaste situatie

Hoogte	4.20	4.27	4.34	4.33	4.31	4.33	4.27	4.44	4.05	4.02	1.59	1.37	1.36	1.74	3.76	3.64	3.64
Afstand	-11.98	-9.83	-7.85	-7.36	-3.94	-3.70	-2.68	0.00	1.53	2.98	6.68	7.09	8.89	8.75	11.26	15.24	17.79

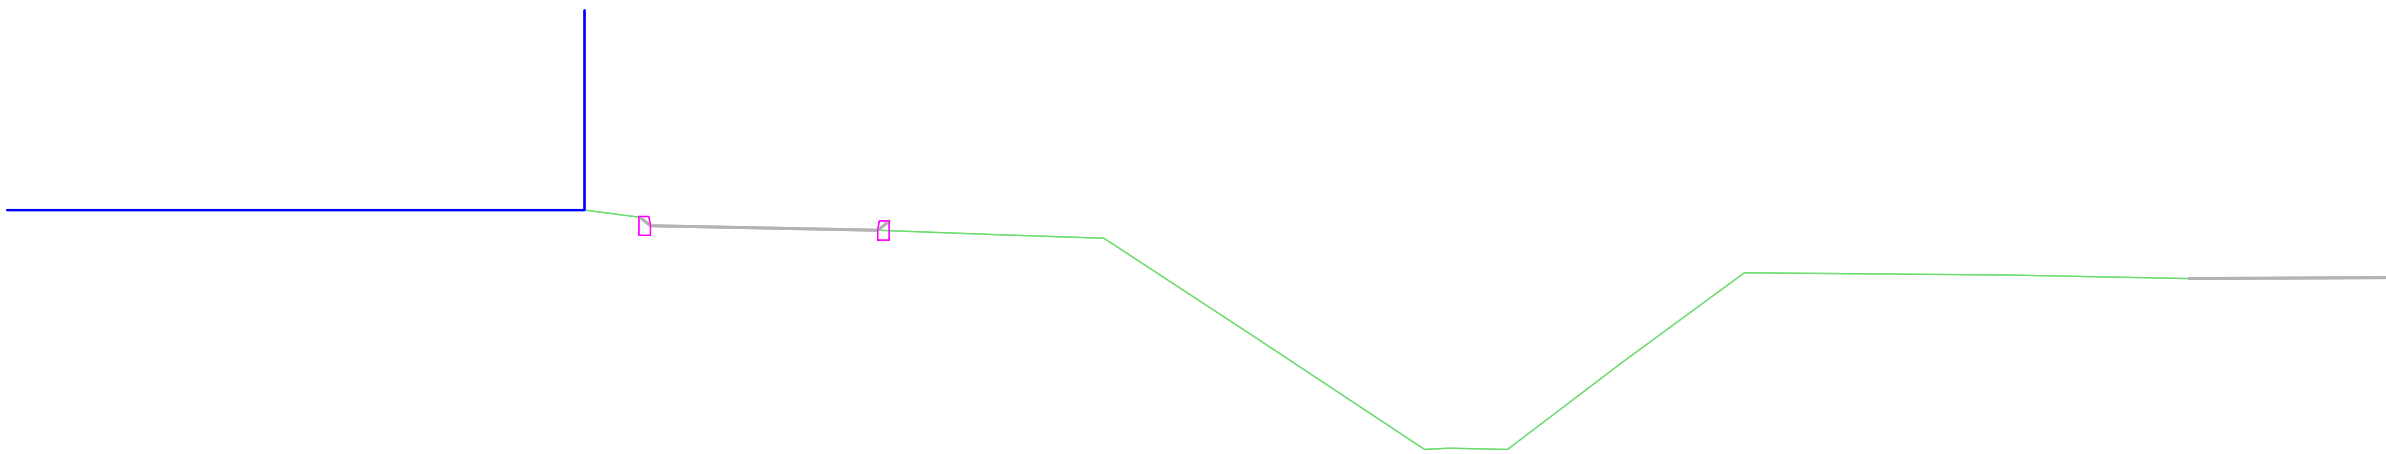

Dwarsprofiel DWP-4
DWP 4 bestaande situatie gelijk aan nieuwe situatie DWP 4

Hoogte	4.48	4.48	4.48	4.48	4.37	4.36	4.26	4.35	4.11	2.85	1.31	1.37	2.47	3.65	3.63	3.57	3.58
Afstand	-11.53	-8.50	-6.43	-3.87	-2.00	-2.51	0.00	1.54	2.96	4.90	7.27	8.37	9.89	11.65	14.77	17.36	20.00




Dwarsprofielen
SCHAAL 1 : 1:100

Bovenaanzicht
SCHAAL 1 : 1:200

Legenda:

- Bestaande situatie
- Kadastrale grens
- Aanbrengen damwand
- Aanbrengen groenvak
- Aanbrengen demontabele leuning

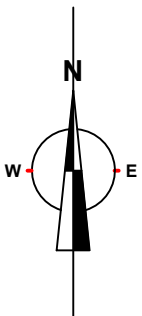

Rev.	Omschrijving		Getekend	Prf.	Gecontroleerd	Prf.		Prf.	Datum
Projectnummer		Besteknummer	Getekend	Prf.	Gecontroleerd	Prf.	Goedgekeurd	Prf.	Datum
#		n.v.t.	AA		MLE		MLe		24-03-2021
Tekeningnummer		Status	Schaal		Formaat		Blad nr.		
#-NV-1-1		Definitief	zie tek.		A2		1 van 1		
Opdrachtgever									
McDonald's Nederland									
Project									
McDonald's Etten-Leur									
Nieuwe situatie - damwand									
Bovenaanzicht									