
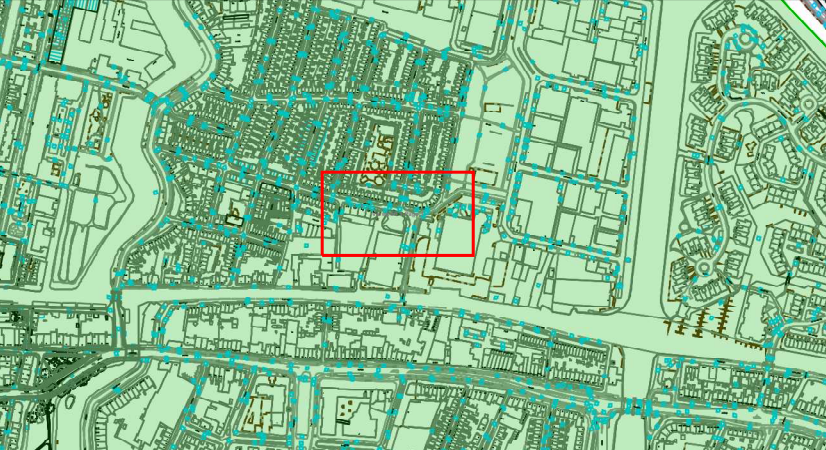


Ziggo werkzaamheden (Het omklappen van het Ziggo tracé zonder onderbreking van de actieve glasvezelkabels) gezamenlijk uitvoeren met het aanbrengen van de ondergrondse containers door de aannemer van de gemeente Leiden. Het opbreken en aanbrengen van de bestrating wordt ook door deze aannemer van de gemeente uitgevoerd, lichtmast is al door hen verplaatst richting de bestaande geldautomaat om zoveel mogelijk ruimte te creëren voor het omklappen van ons tracé.
Contactgegevens van de gemeente is dhr. Nico Knoester, Projectcoördinator gemeente Leiden, 06 24 86 67 65, 071 516 58 38, mail: n.knoester@leiden.nl

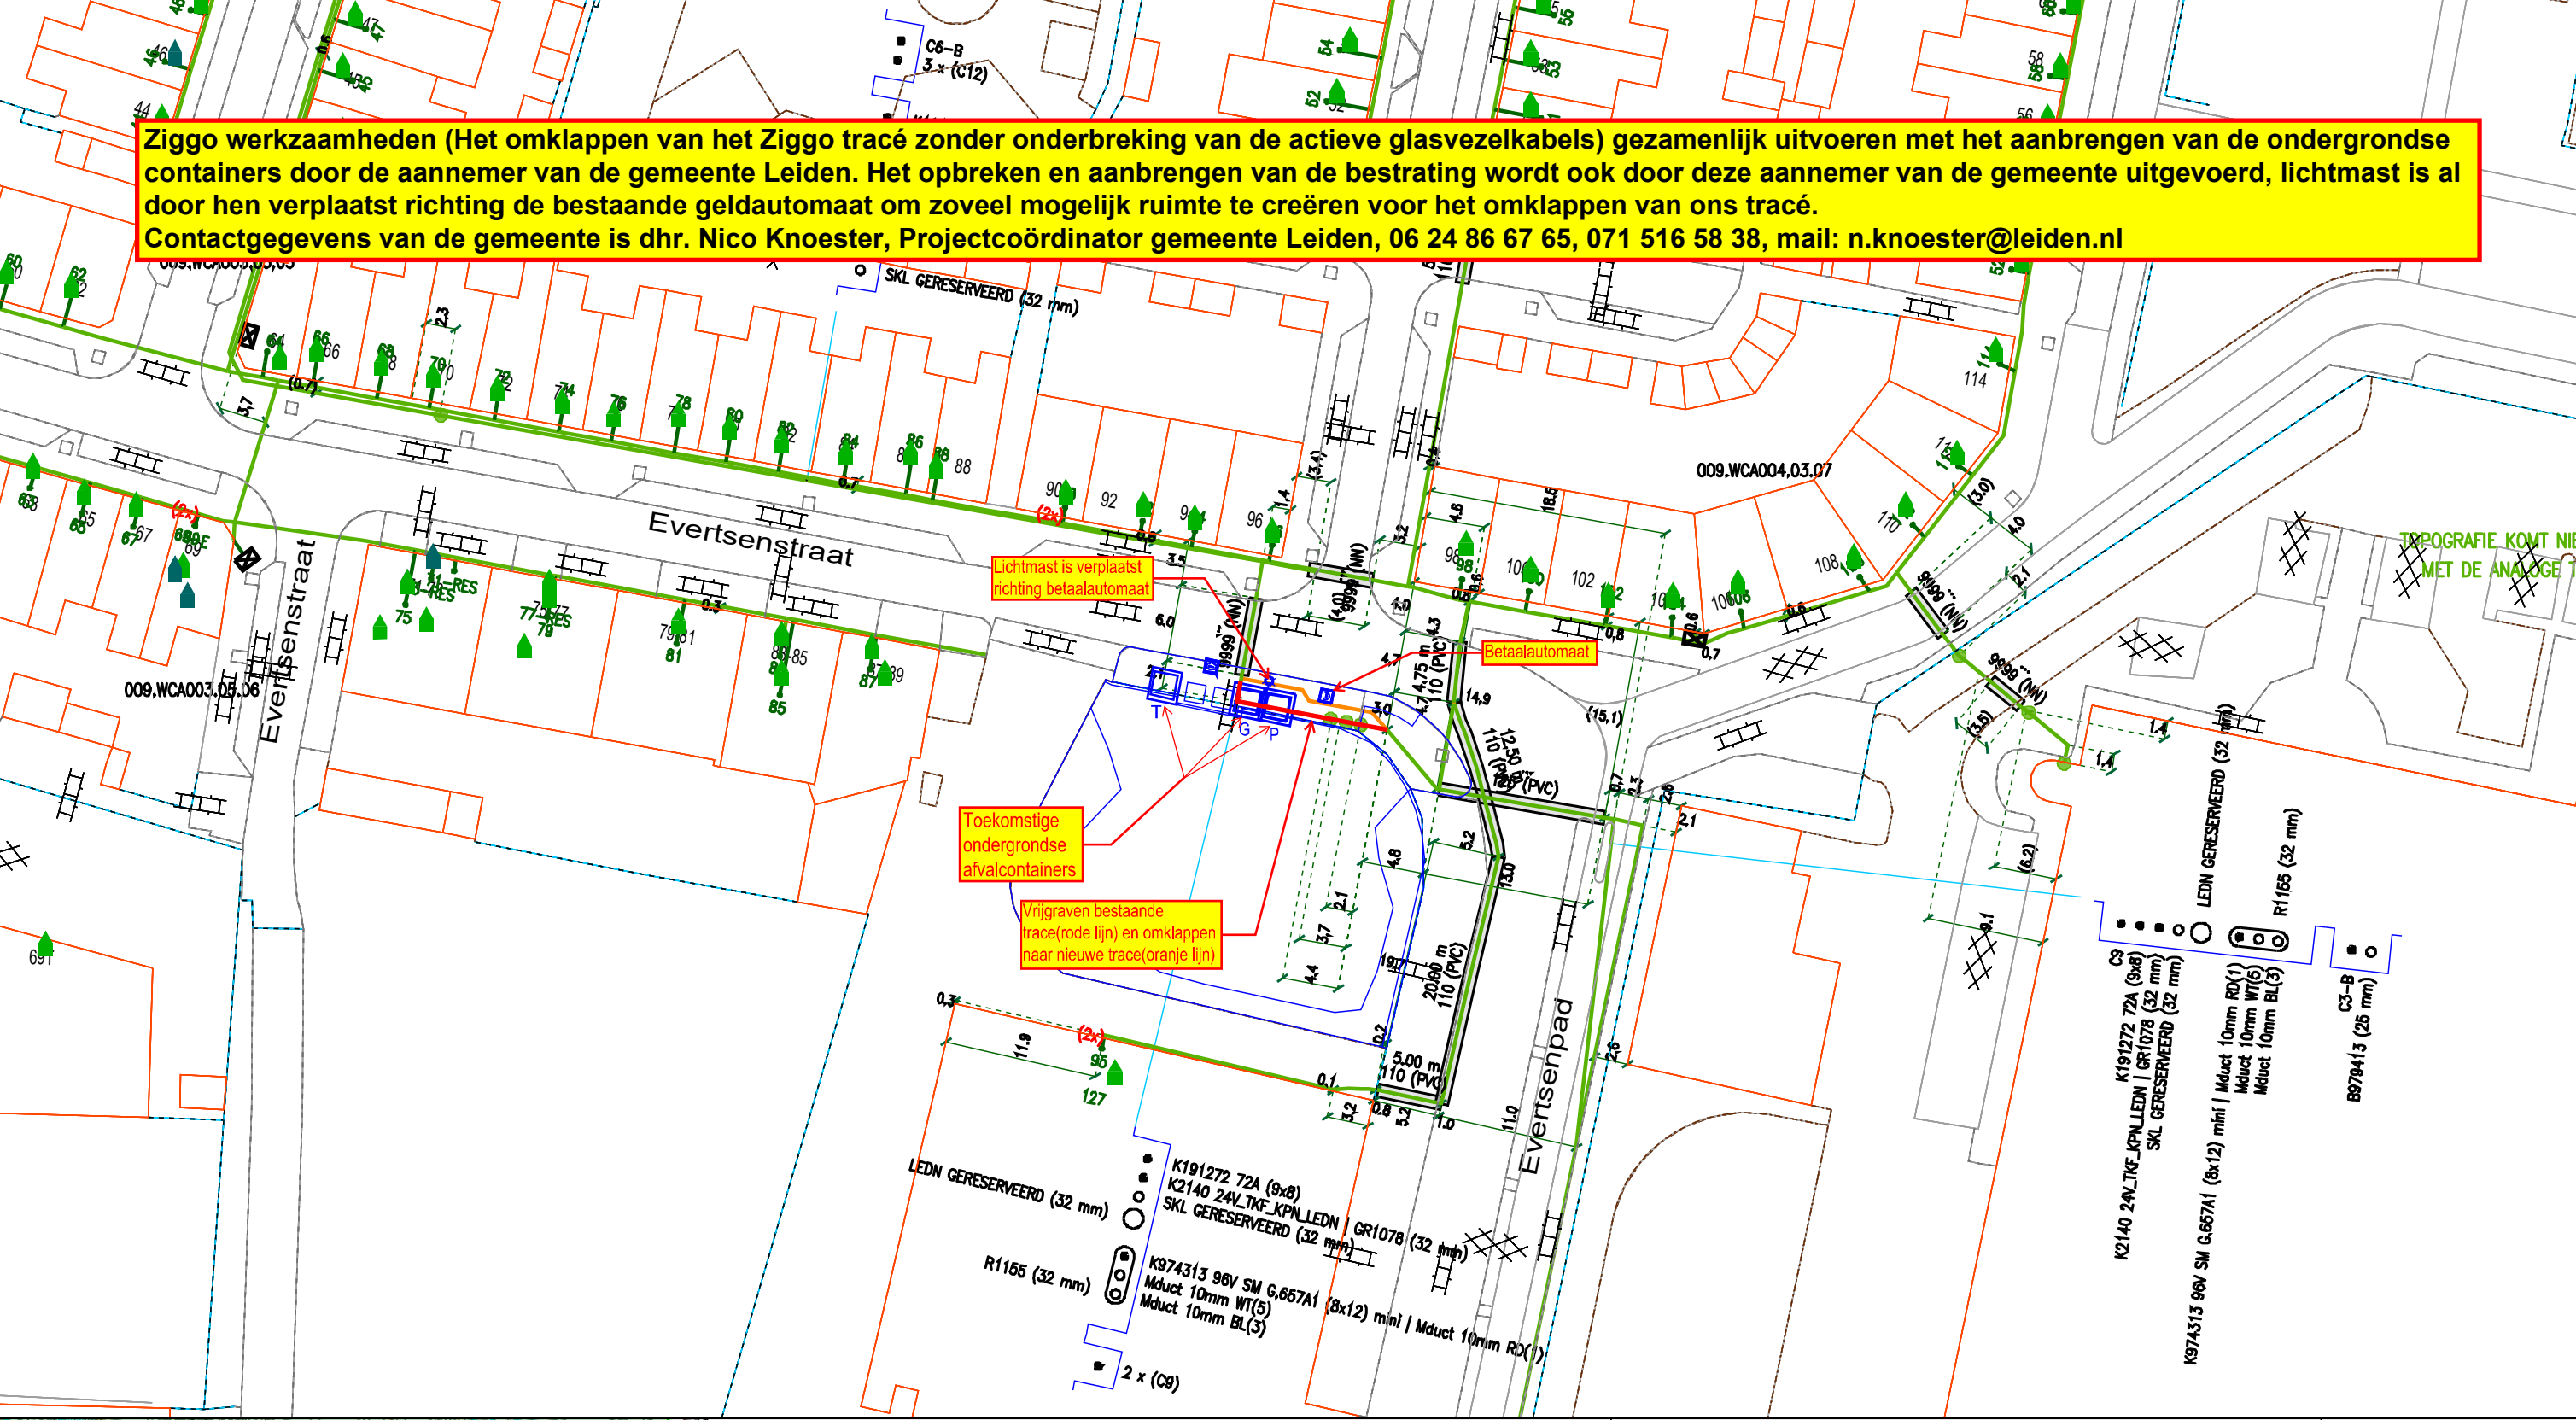

Legenda

Behuizing / Huisje(in bedrijf)	Mantelbuis(geplaatst)
Geul(definitief_ligging_bekend)	CAI [Gis]
Geul(definitief_ligging_onbekend)	Cai Aansluitdoos(in bedrijf)
Geul(gepland)	Cai Mof(in bedrijf)
Geul(definitief_ligging_bekend)	

Title: 2102057 - nnb Vergunningtekening
Rec. Ondergrondse containers
Evertsenstraat nabij 96

Nummer 94819-463519

LEIDEN		LEIDEN	
Schaal: 1:500	User: mkuhn		
ACE: CATV	Plotdatum: 07/05/2021	Size: A3	