


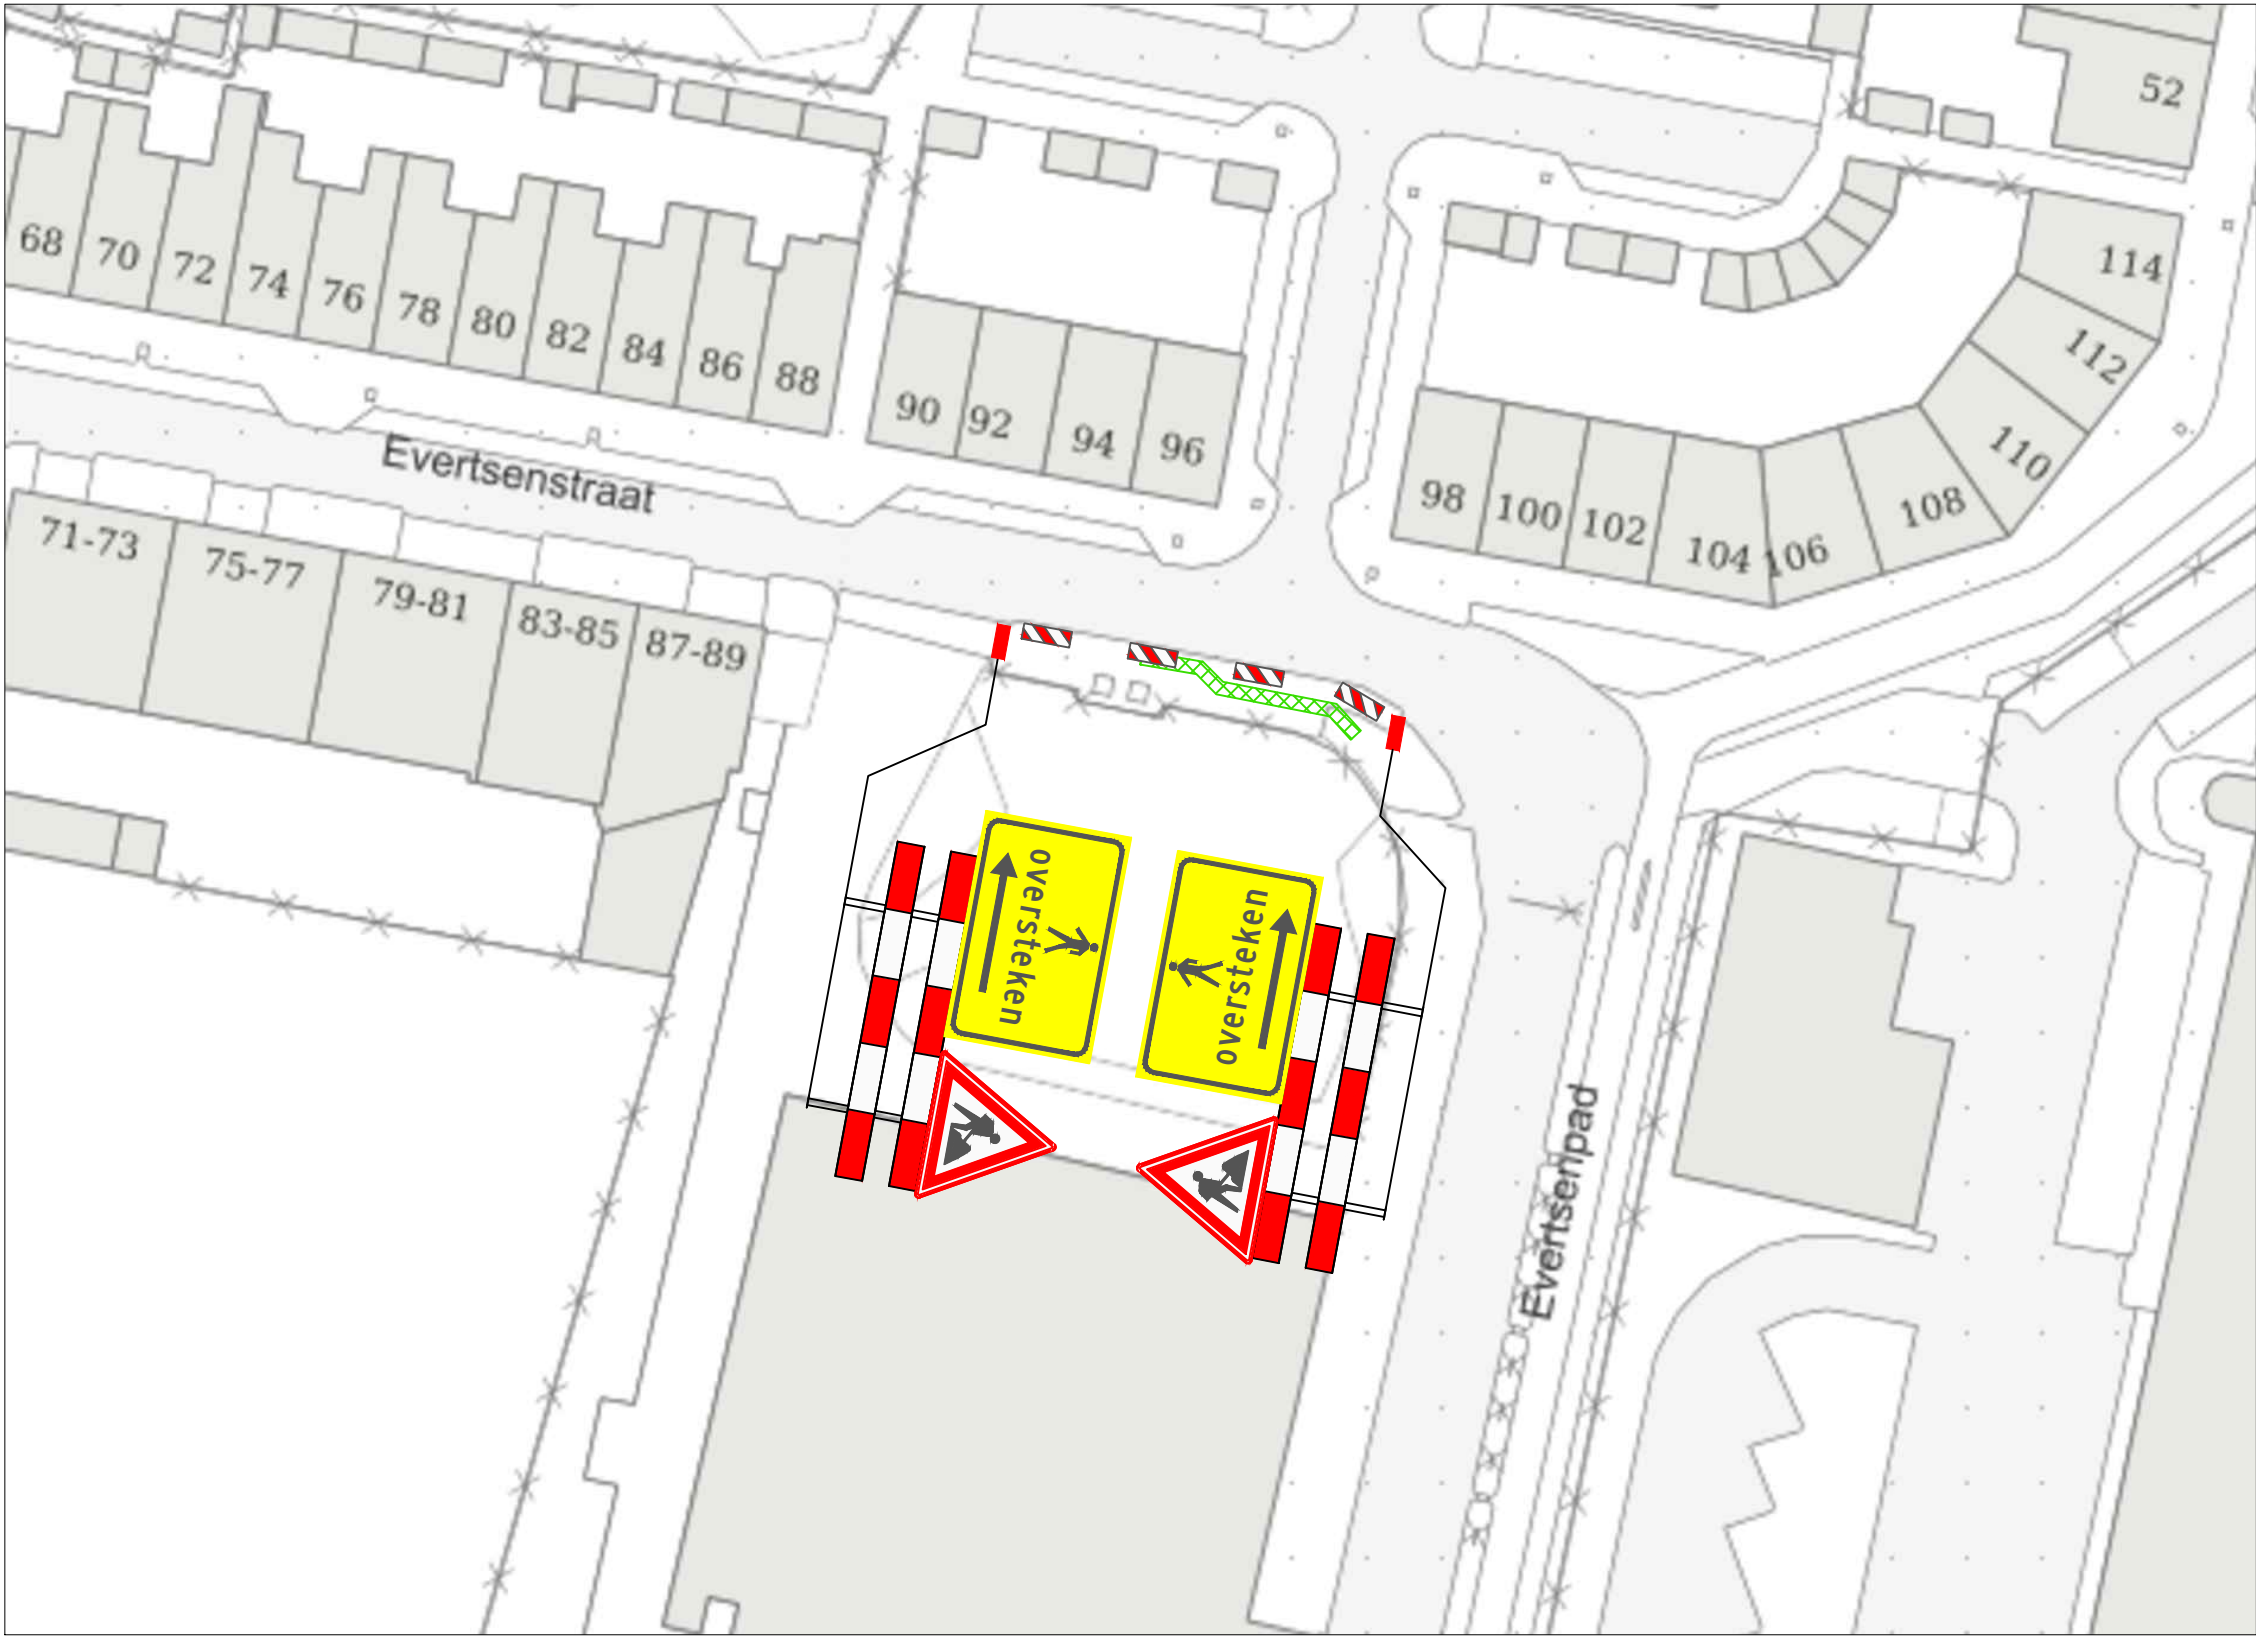

VERKLARING

- Werkvak
- Schrikhek
- Geleidebaken / Verkeerskegel 5st.

- afplakken/afkruisen conflicterende bewegwijzering en bebording
- de locatie van bebording is indicatief, de exacte locatie wordt op het werk bepaald
- minimale rijstrookbreedte is 3,50 meter

LOCATIE



Project: Werkzaamheden Evertsenstraat te Leiden							Opdrachtgever:		
Onderdeel: Voetpad afzetting t.b.v. Civiele werkzaamheden								Zwambag Verkeerstechniek Lakerveld 41 4128 LE Lexmond tel: 0347-443000 mob: 06-54386463 E-mail: info@zwambagverkeerstechniek.nl	
		A	21-05-21	Concept	S. Abrahamian	A. Muijc			
Formaat: A3L	Schaal: n.v.t.	Wijziging	Datum	Omschrijving	Tekenaar	Controle	Tekening nummer:	21.043.329A01-A	Referentie opdrachtgever: 2102057