



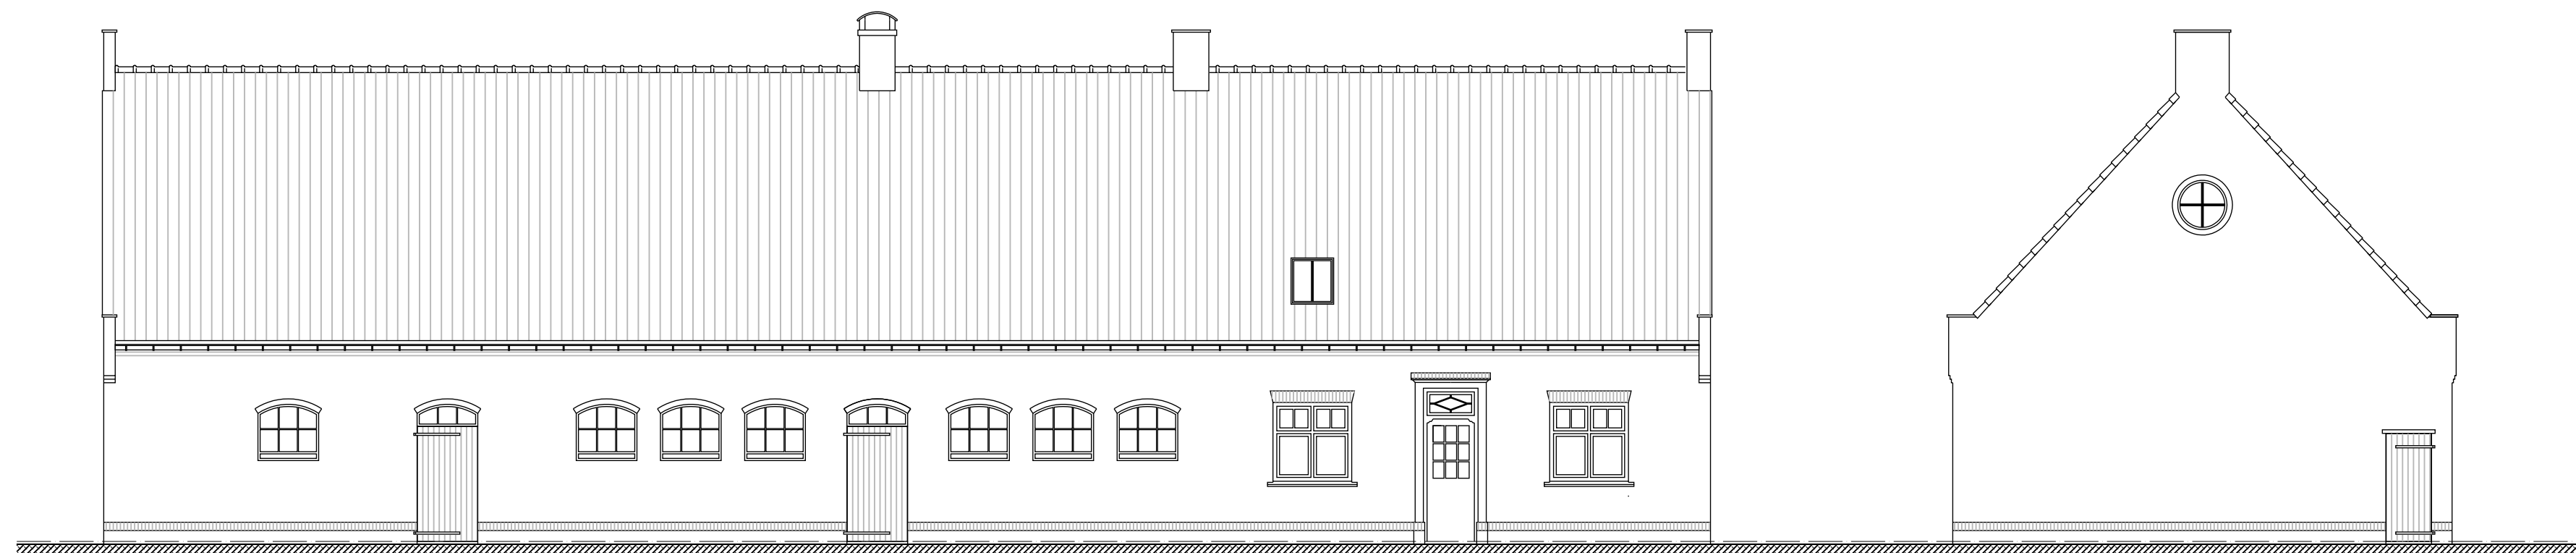


Voorgevel bestaand

Linkergevel bestaand


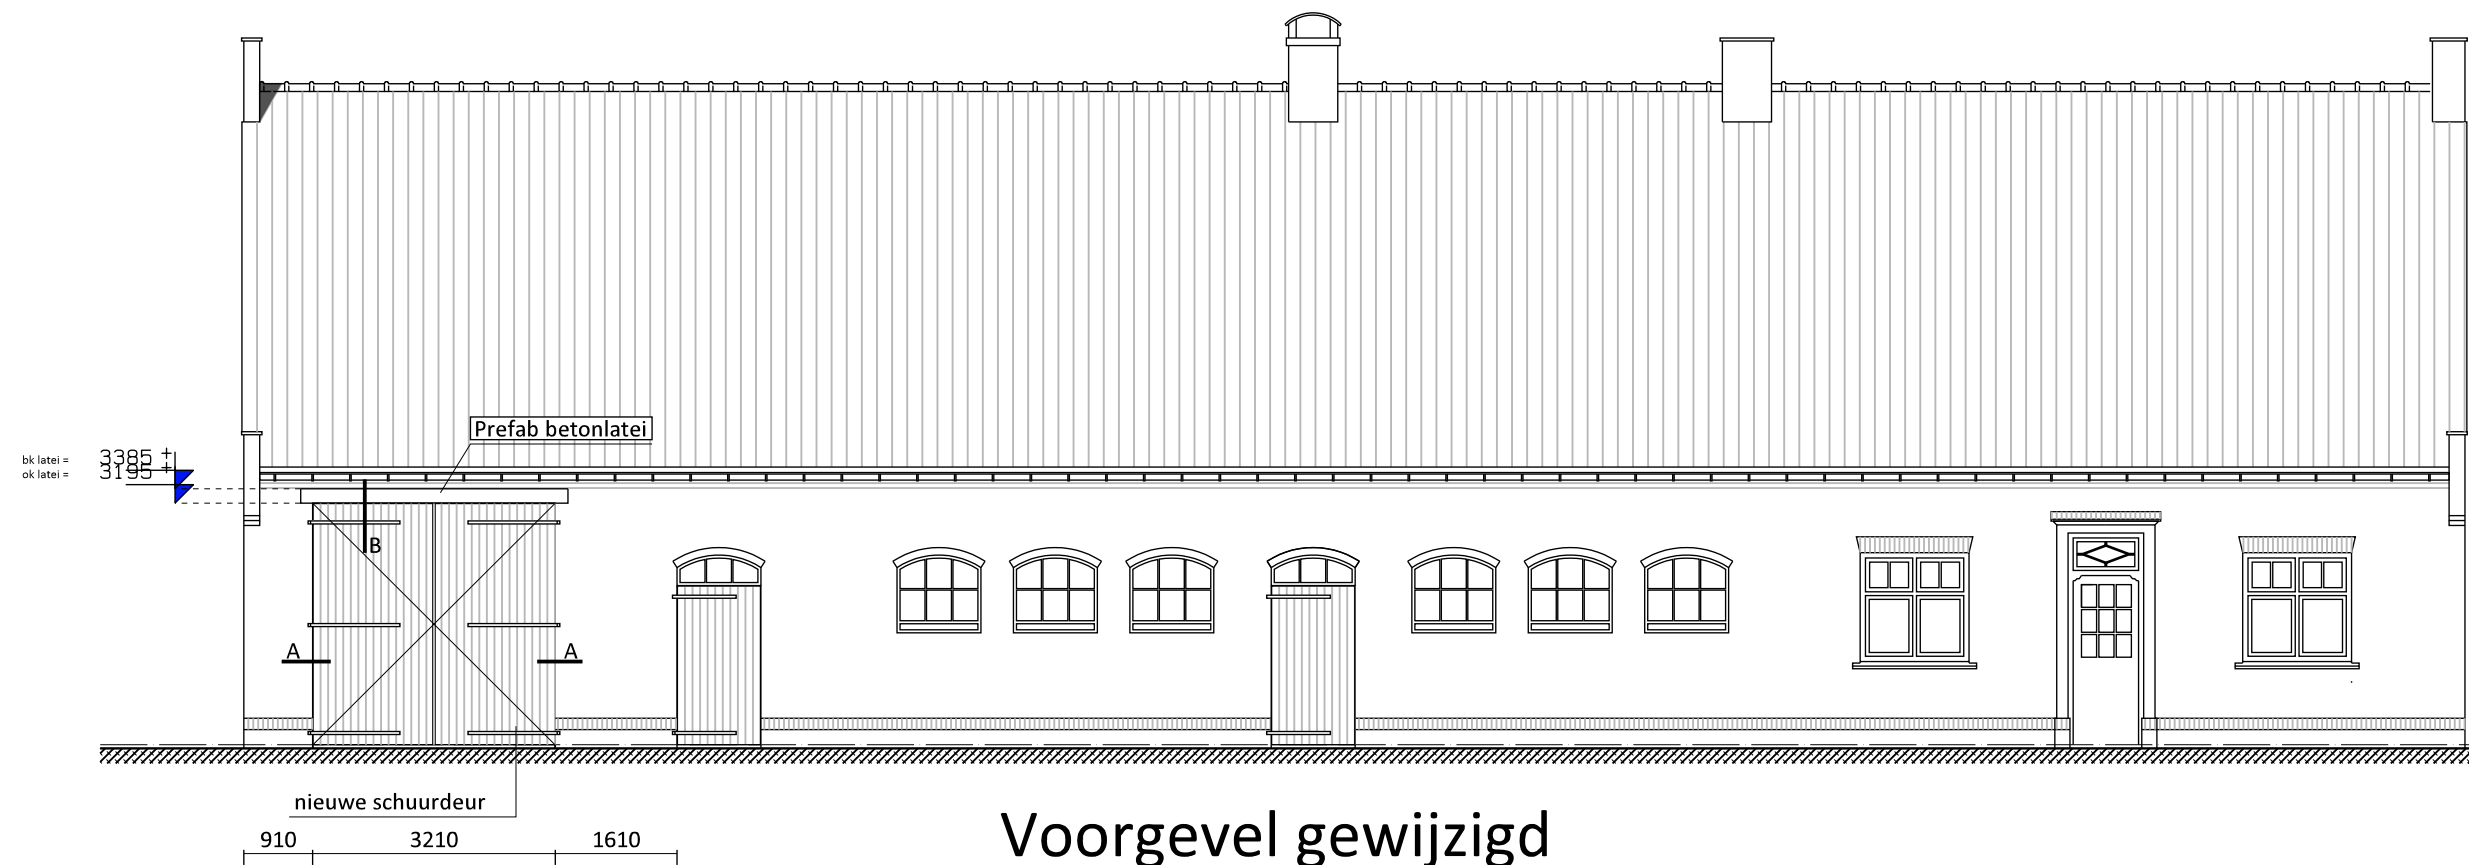


Voorgevel gewijzigd

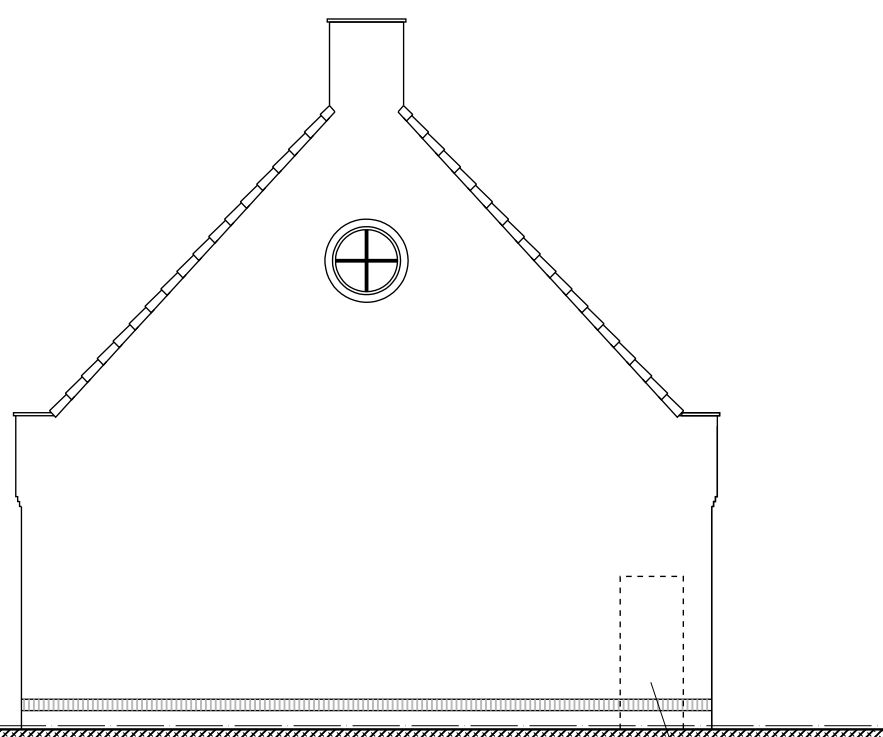


Linkergevel gewijzigd


Kleur deur als bestaande 'staldeuren'

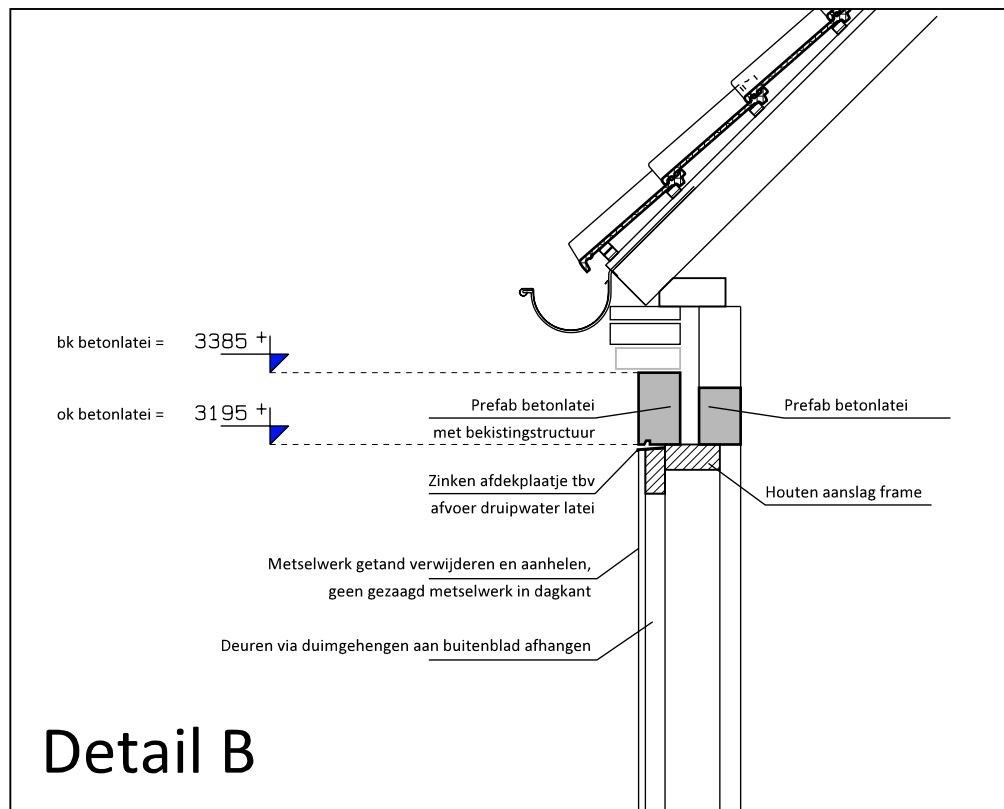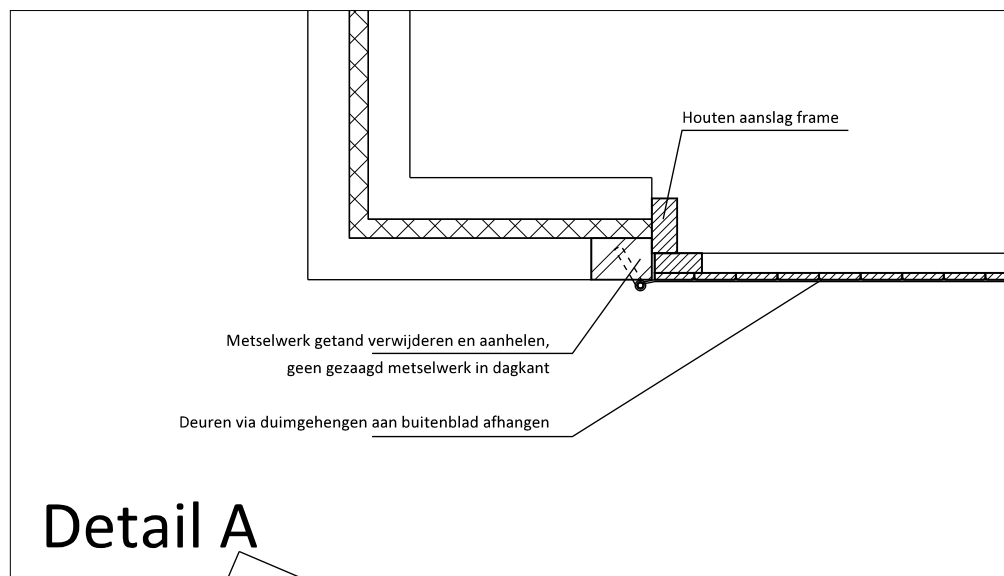


Details 1 a 20

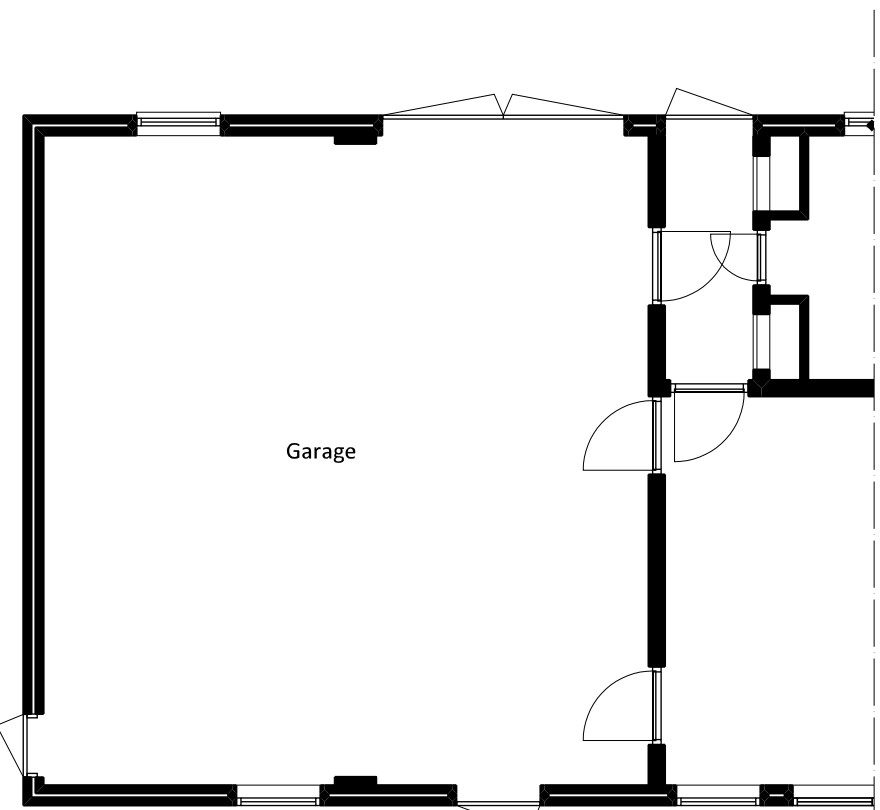

Begane Grond Bestaand

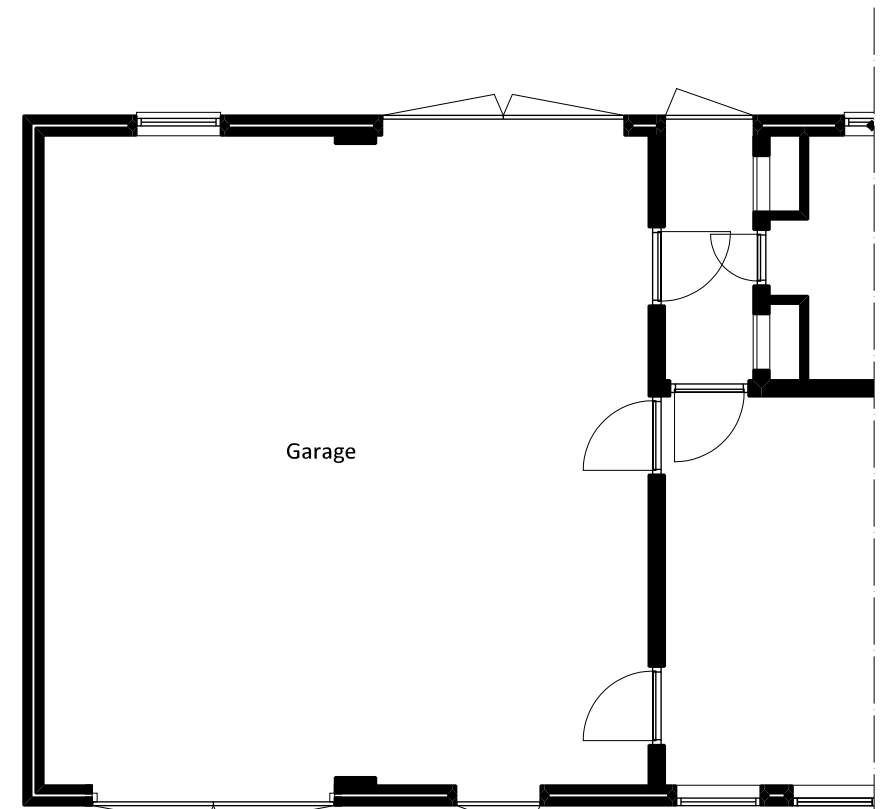

Begane Grond Nieuw

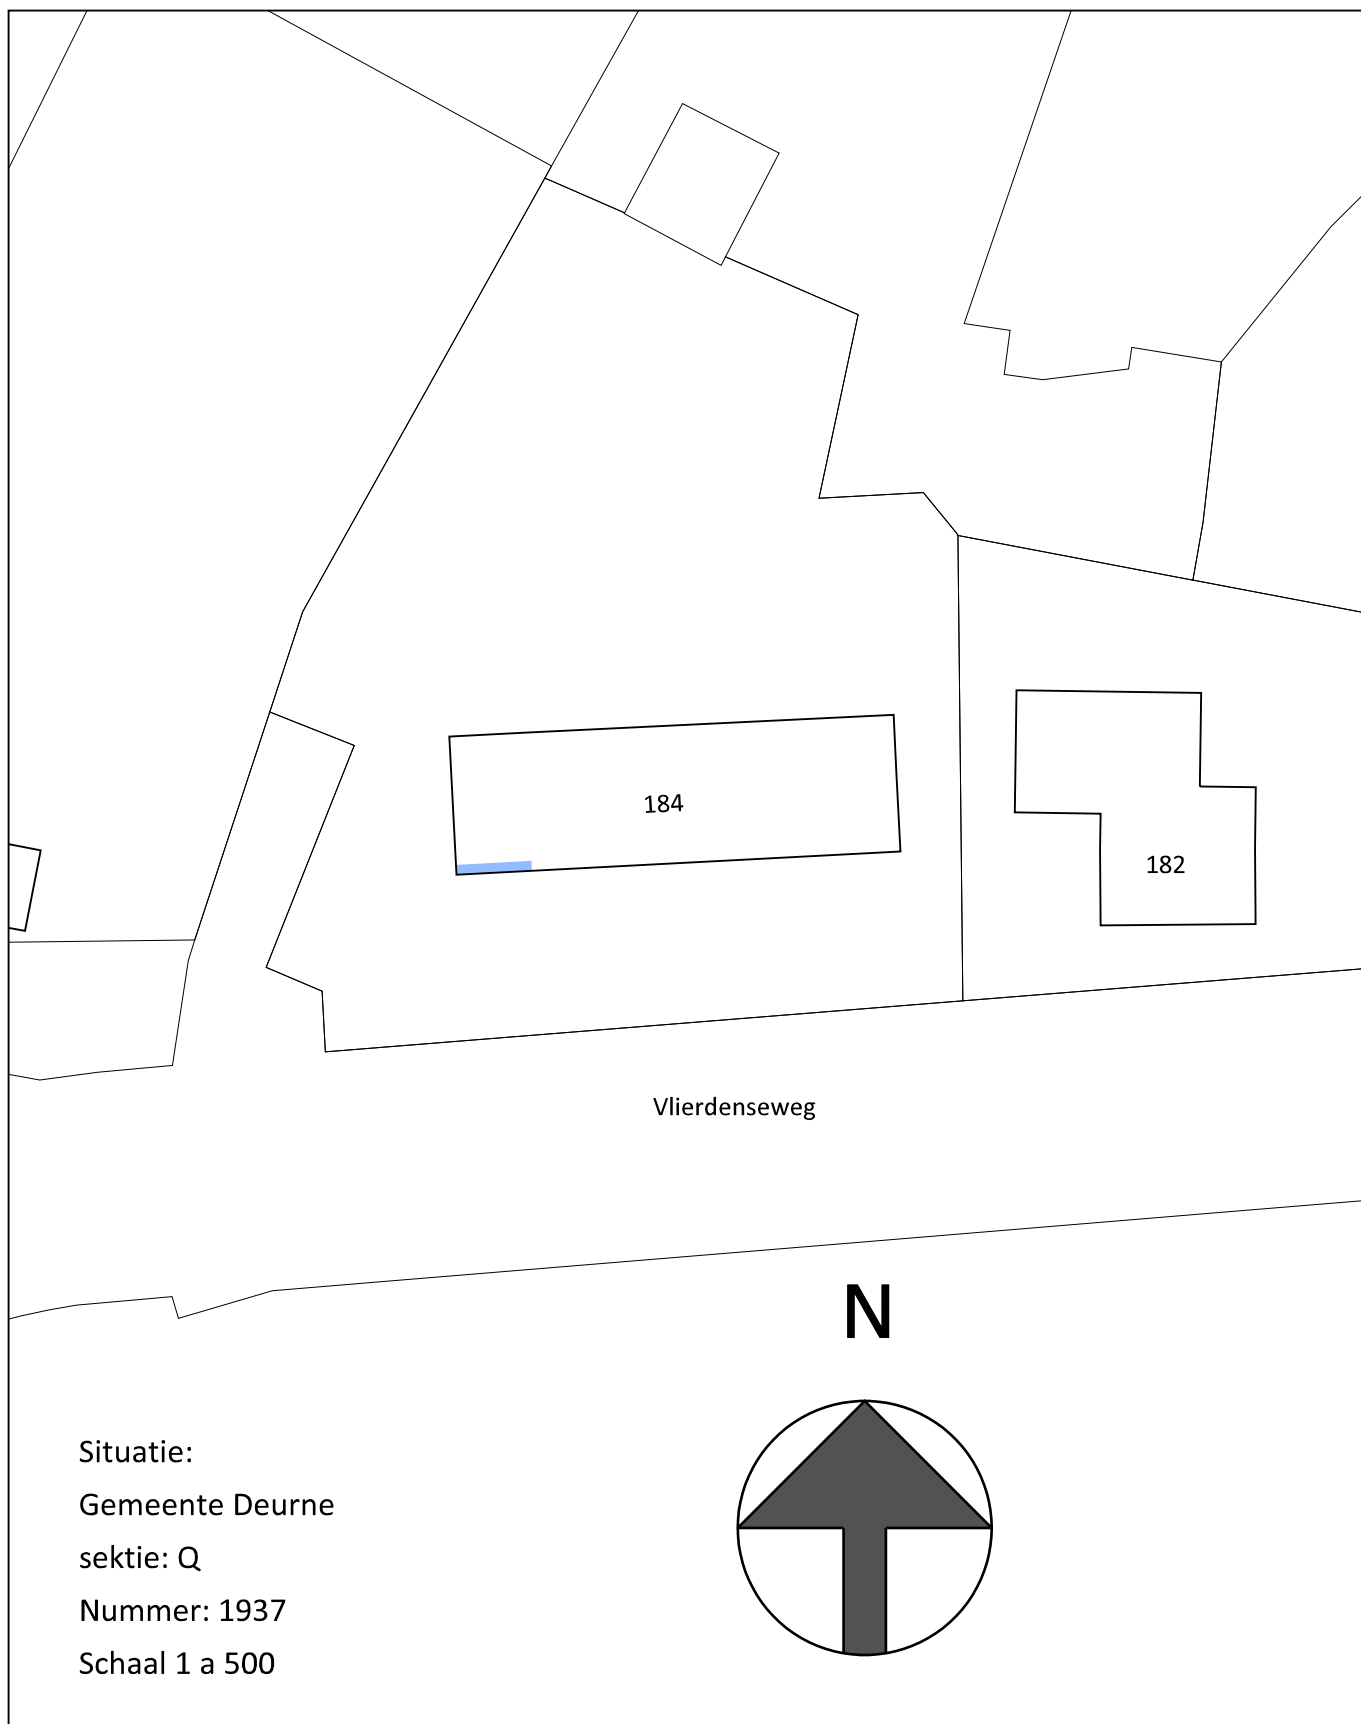

plan : Plaatsen garagedeur Vlierdenseweg 184 te Vlierden
werkno : 20208

onderdeel : gew : bladno : DO-01
Definitief Ontwerp

A.I.B.H.
Akkerweg 23 5763AL Milheeze
telefoon 0492.343210 gsm: 06.532.03.268
www.aibh.nl
E-mail : info@aibh.nl

Deze tekening mag zonder onze schriftelijke toestemming niet worden gereproduceerd, noch vernieuwingsgids, noch aan derden ter inzage worden gegeven