

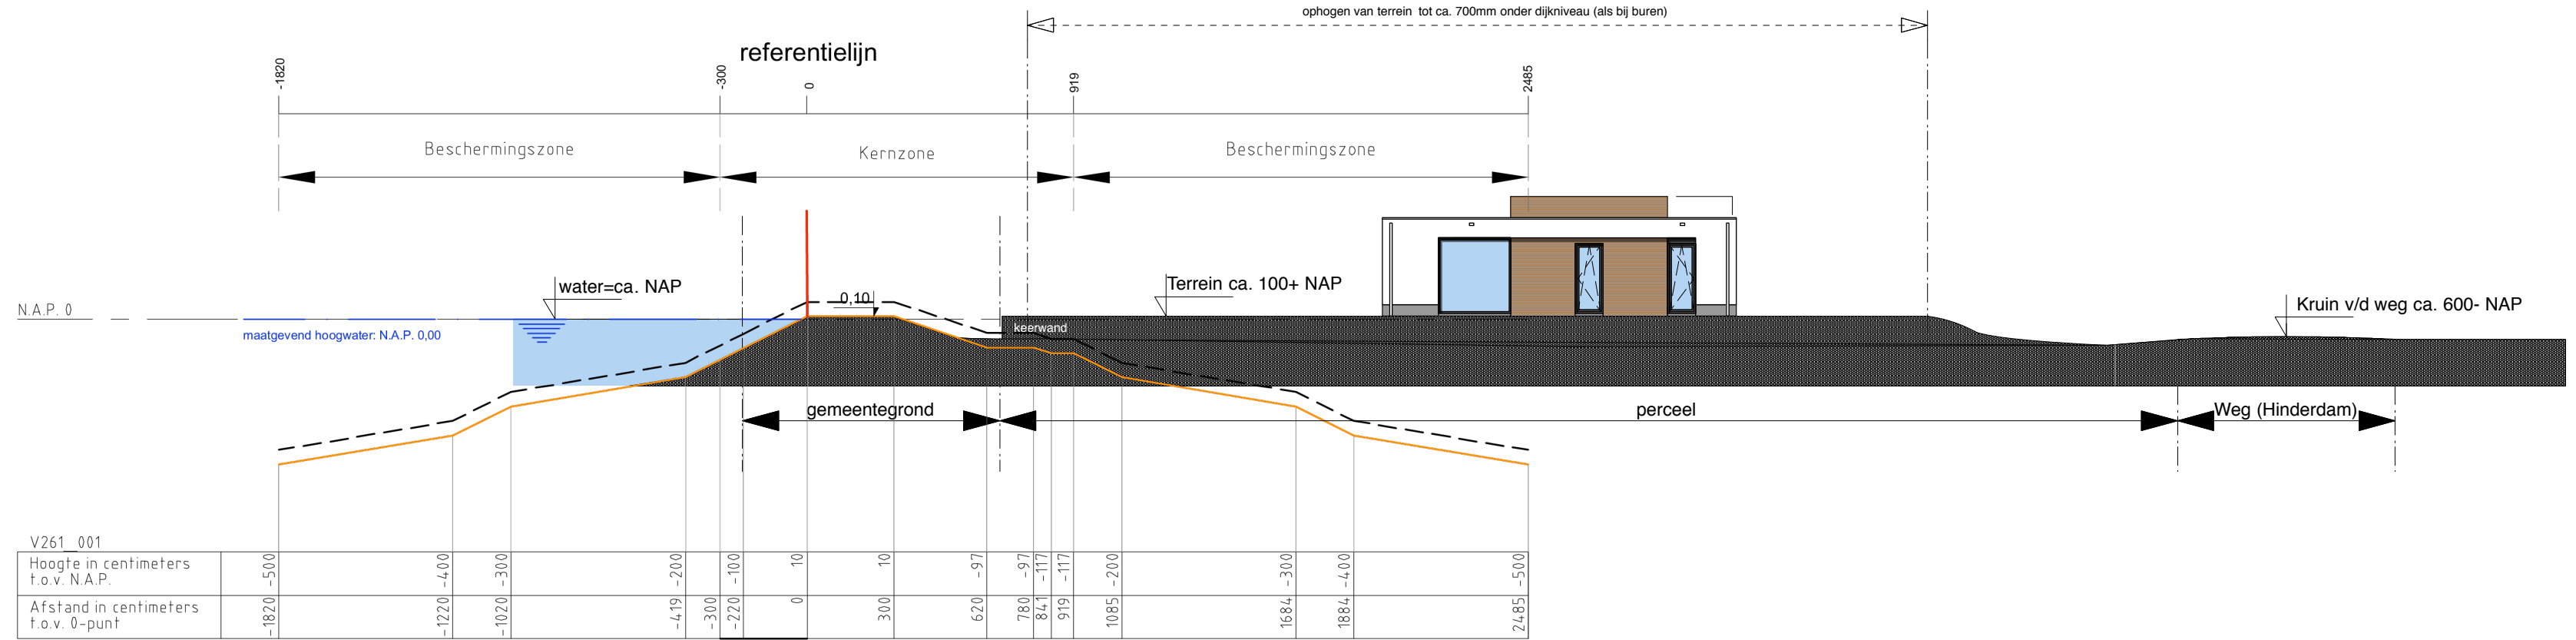
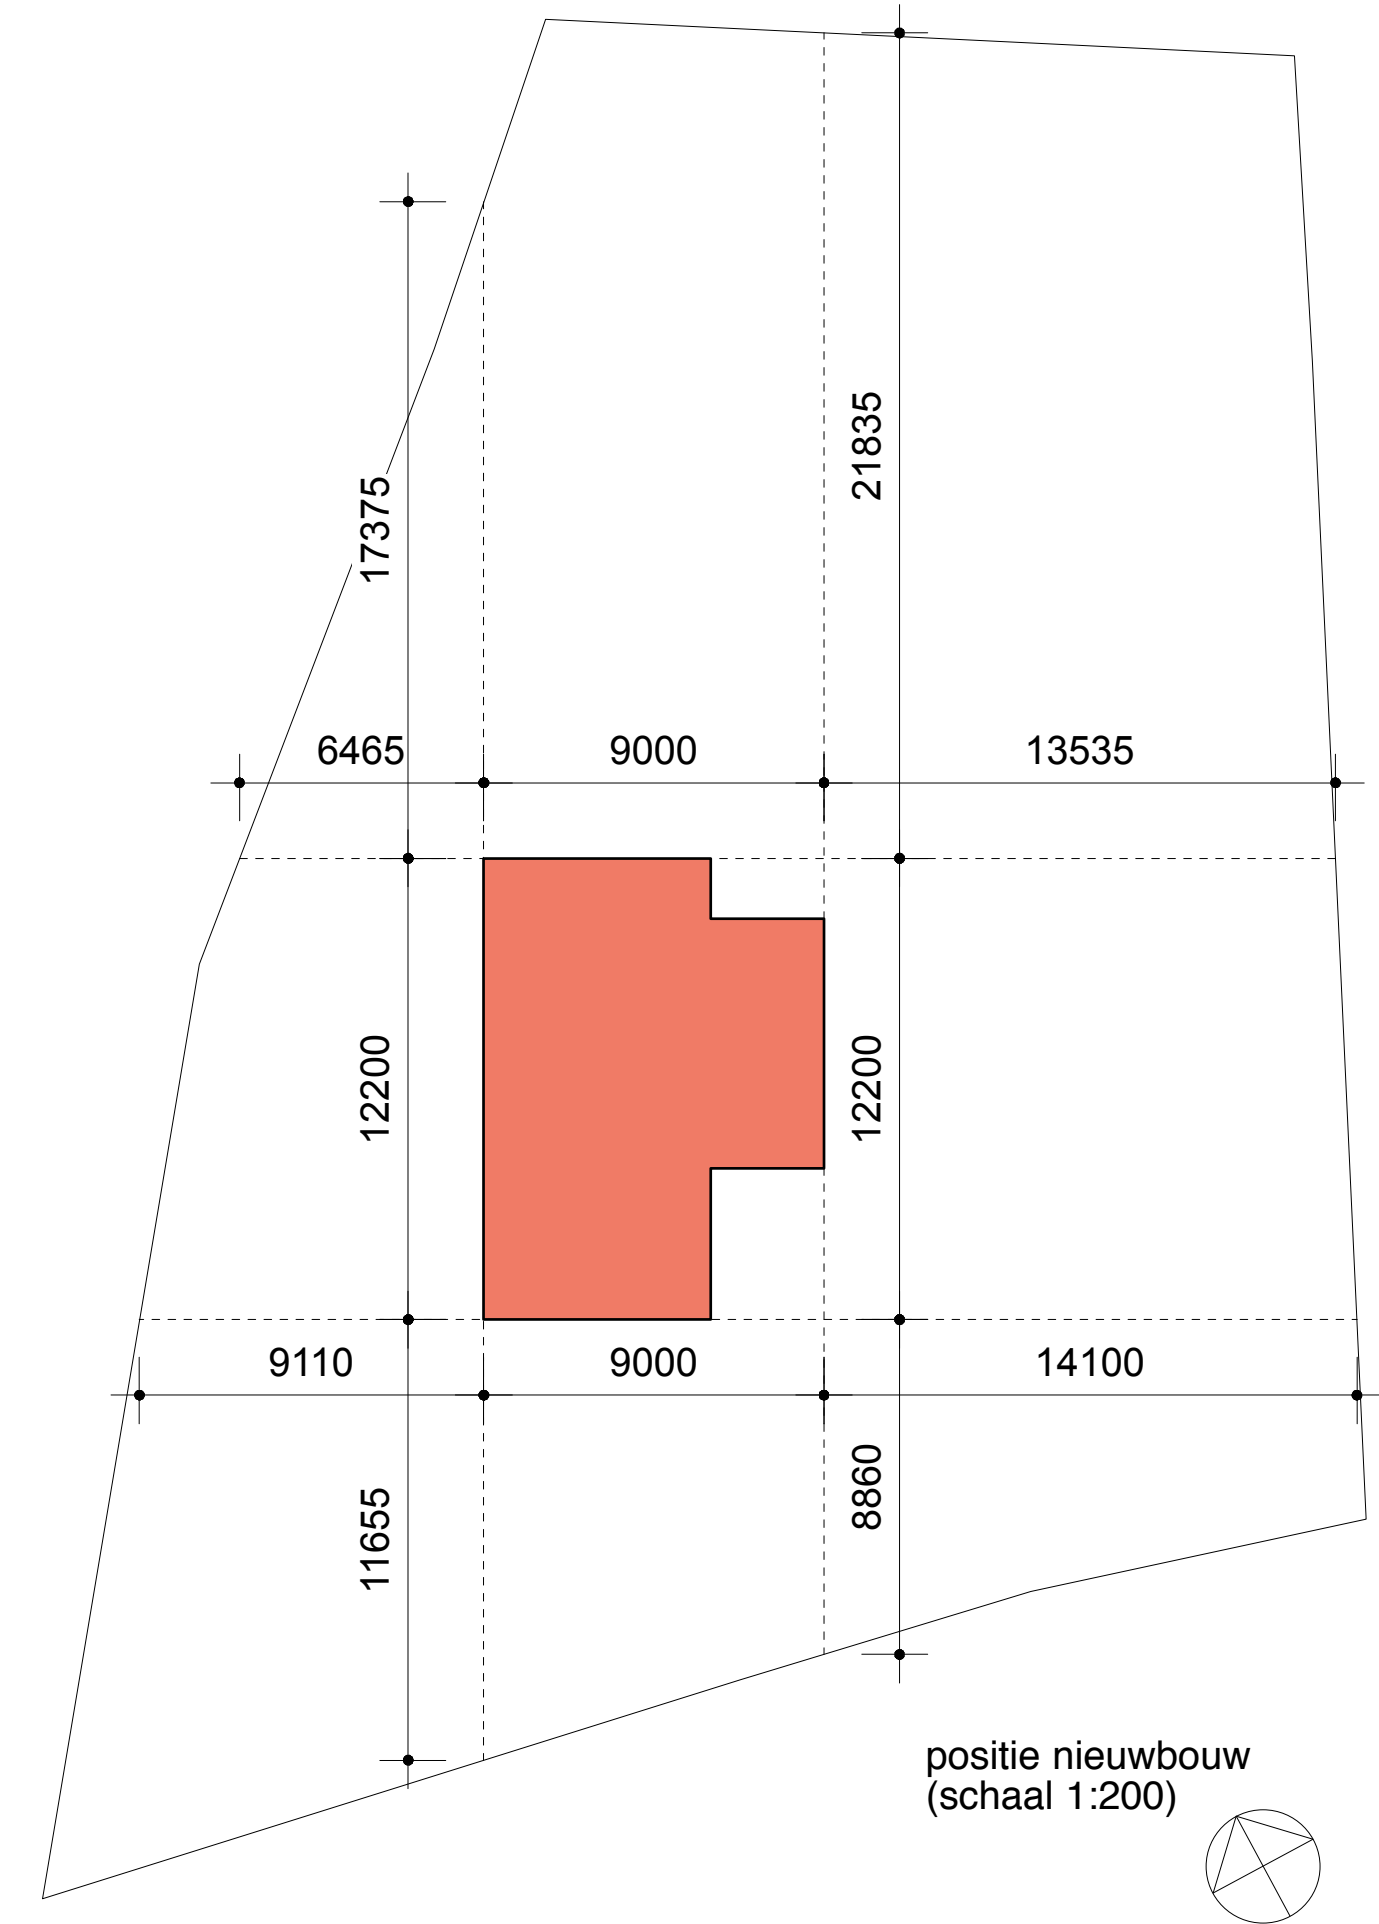
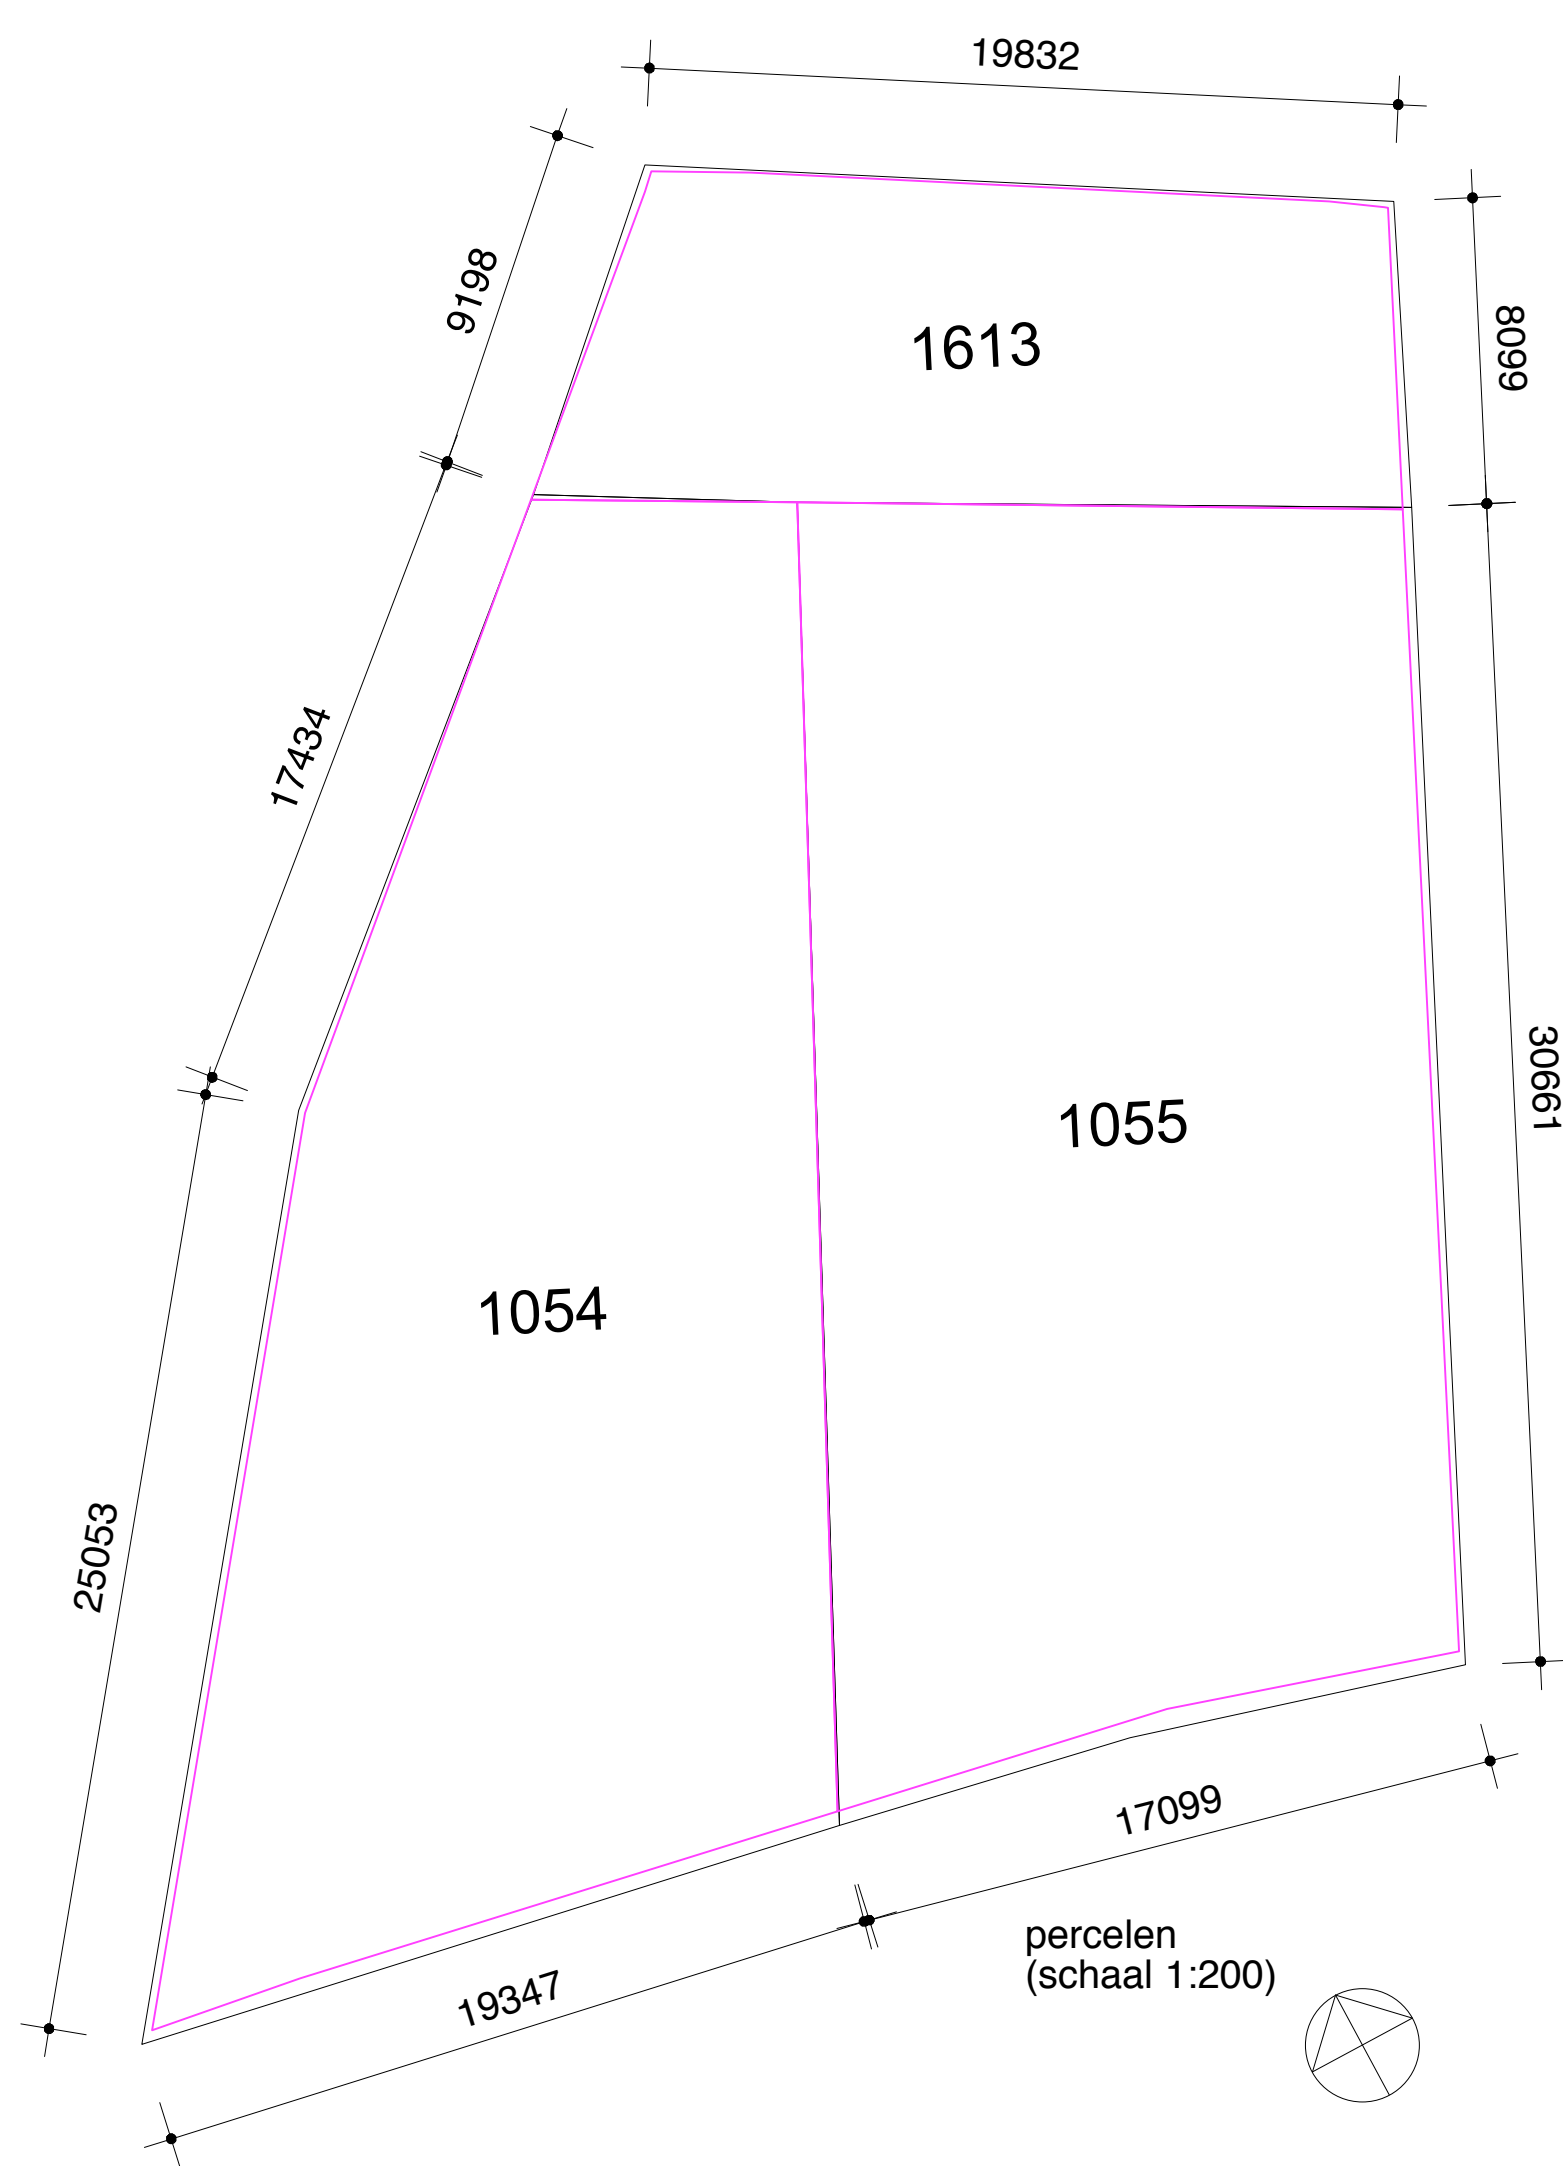


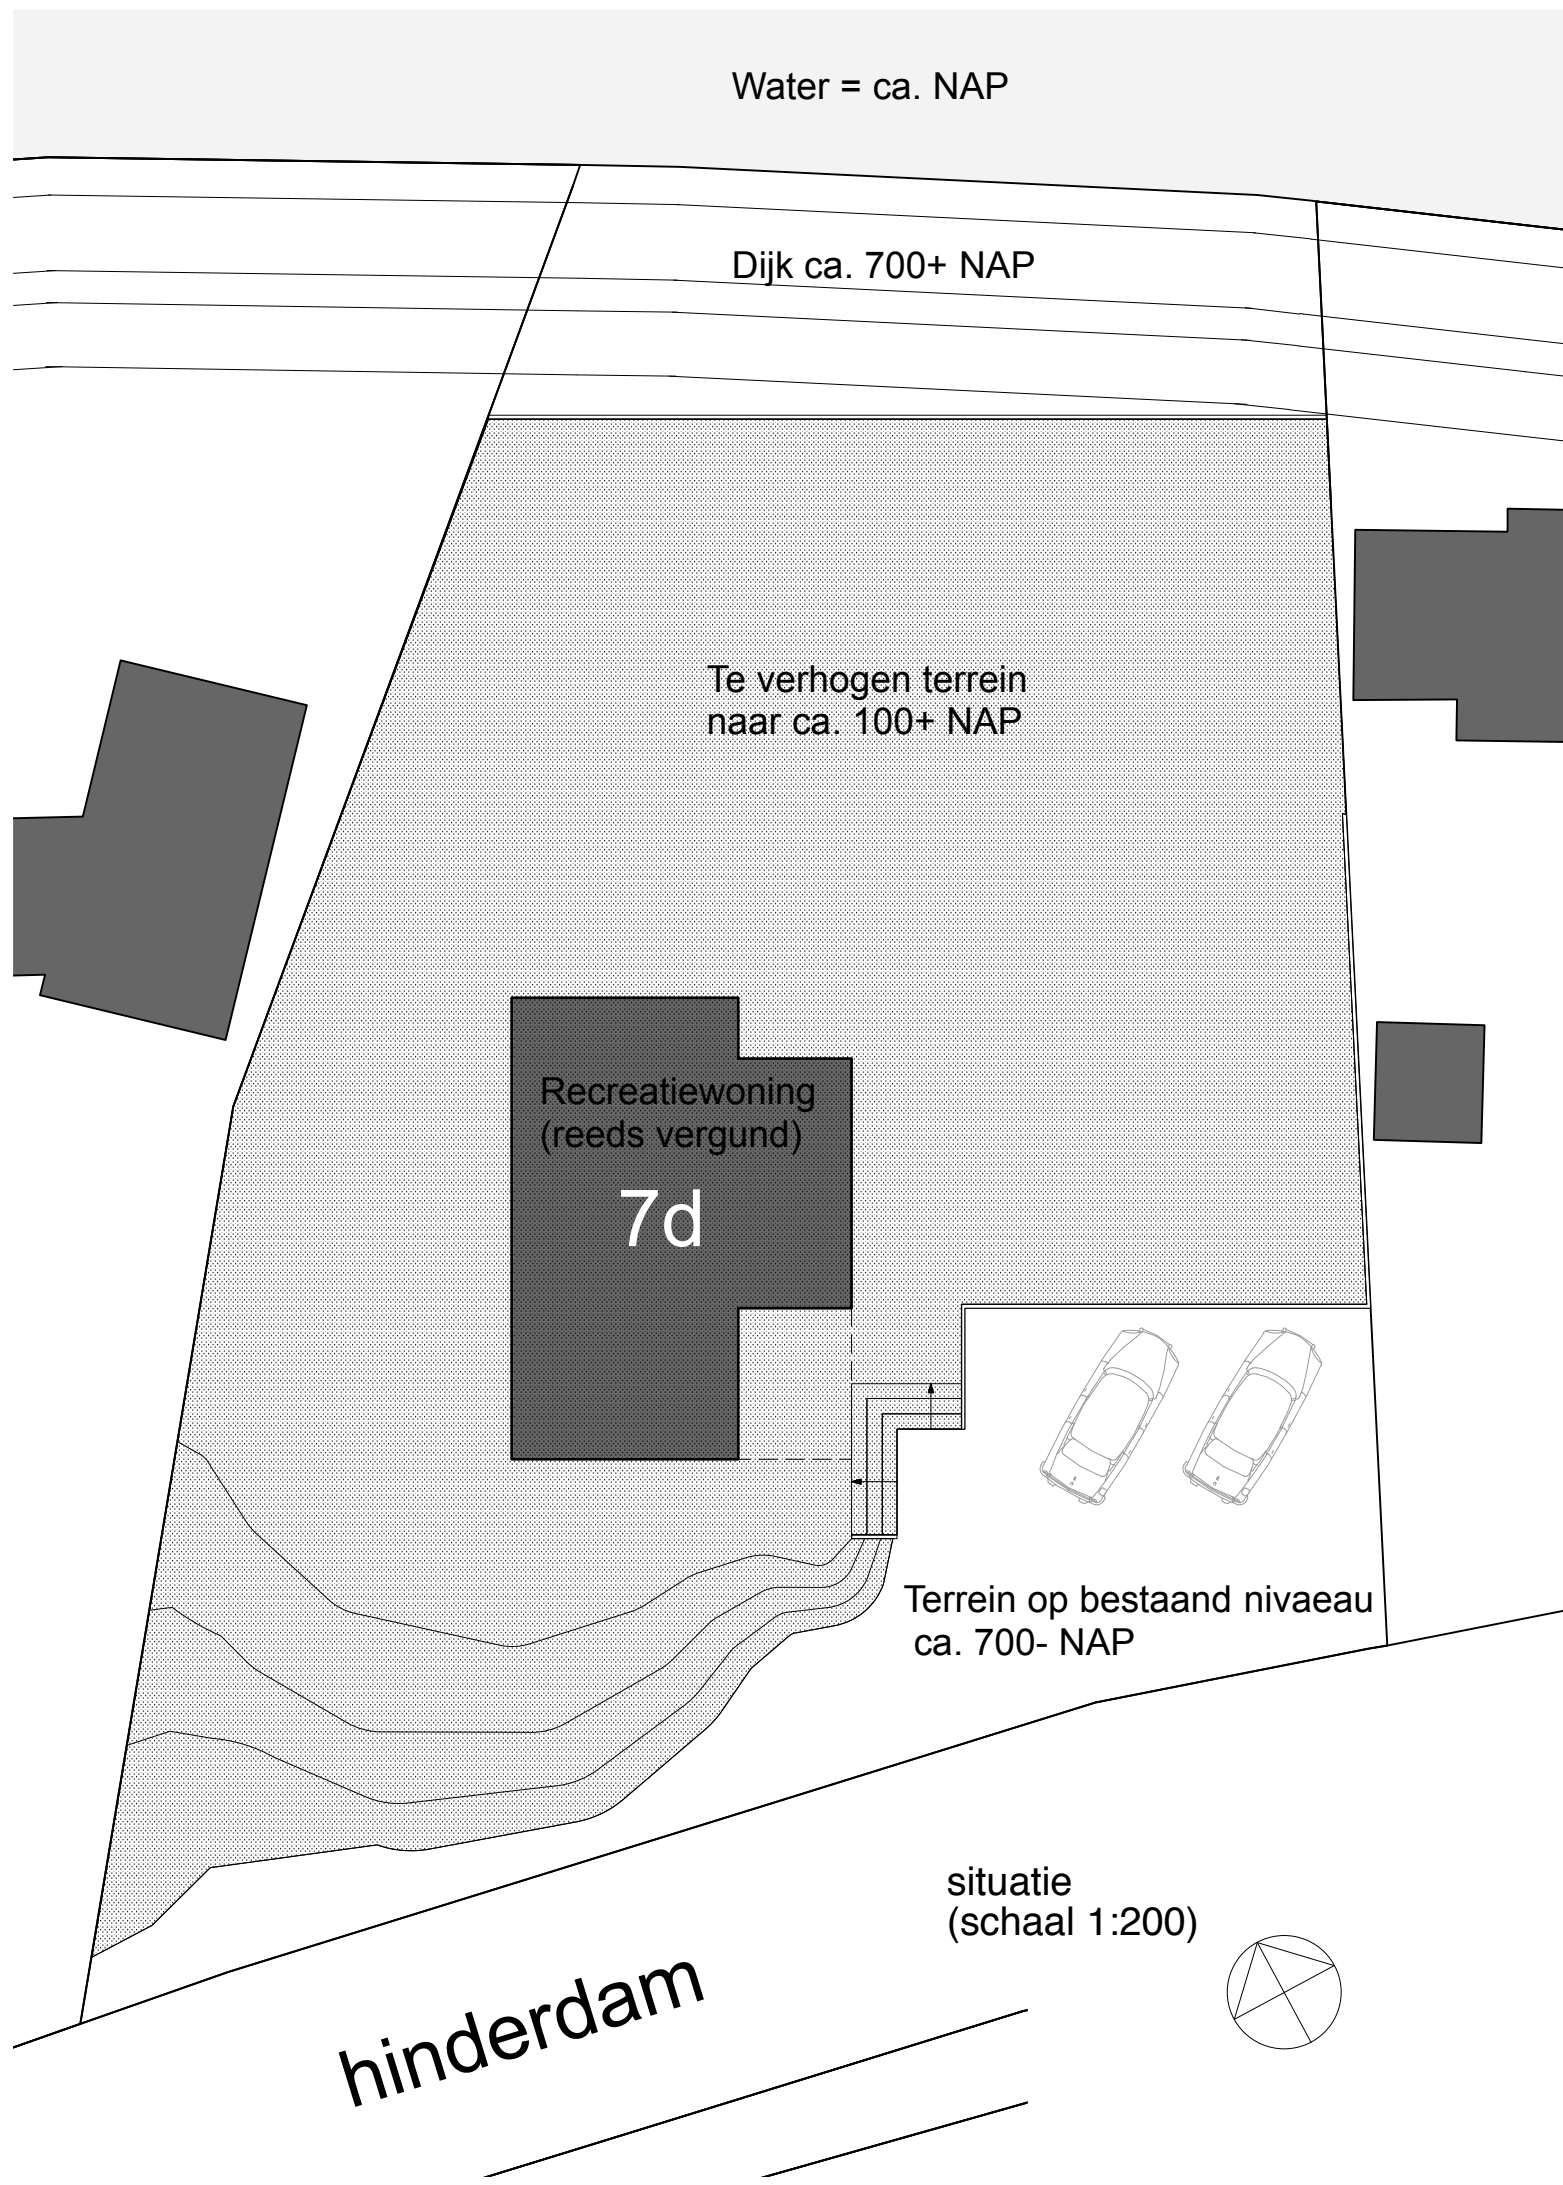

Nieuw profiel

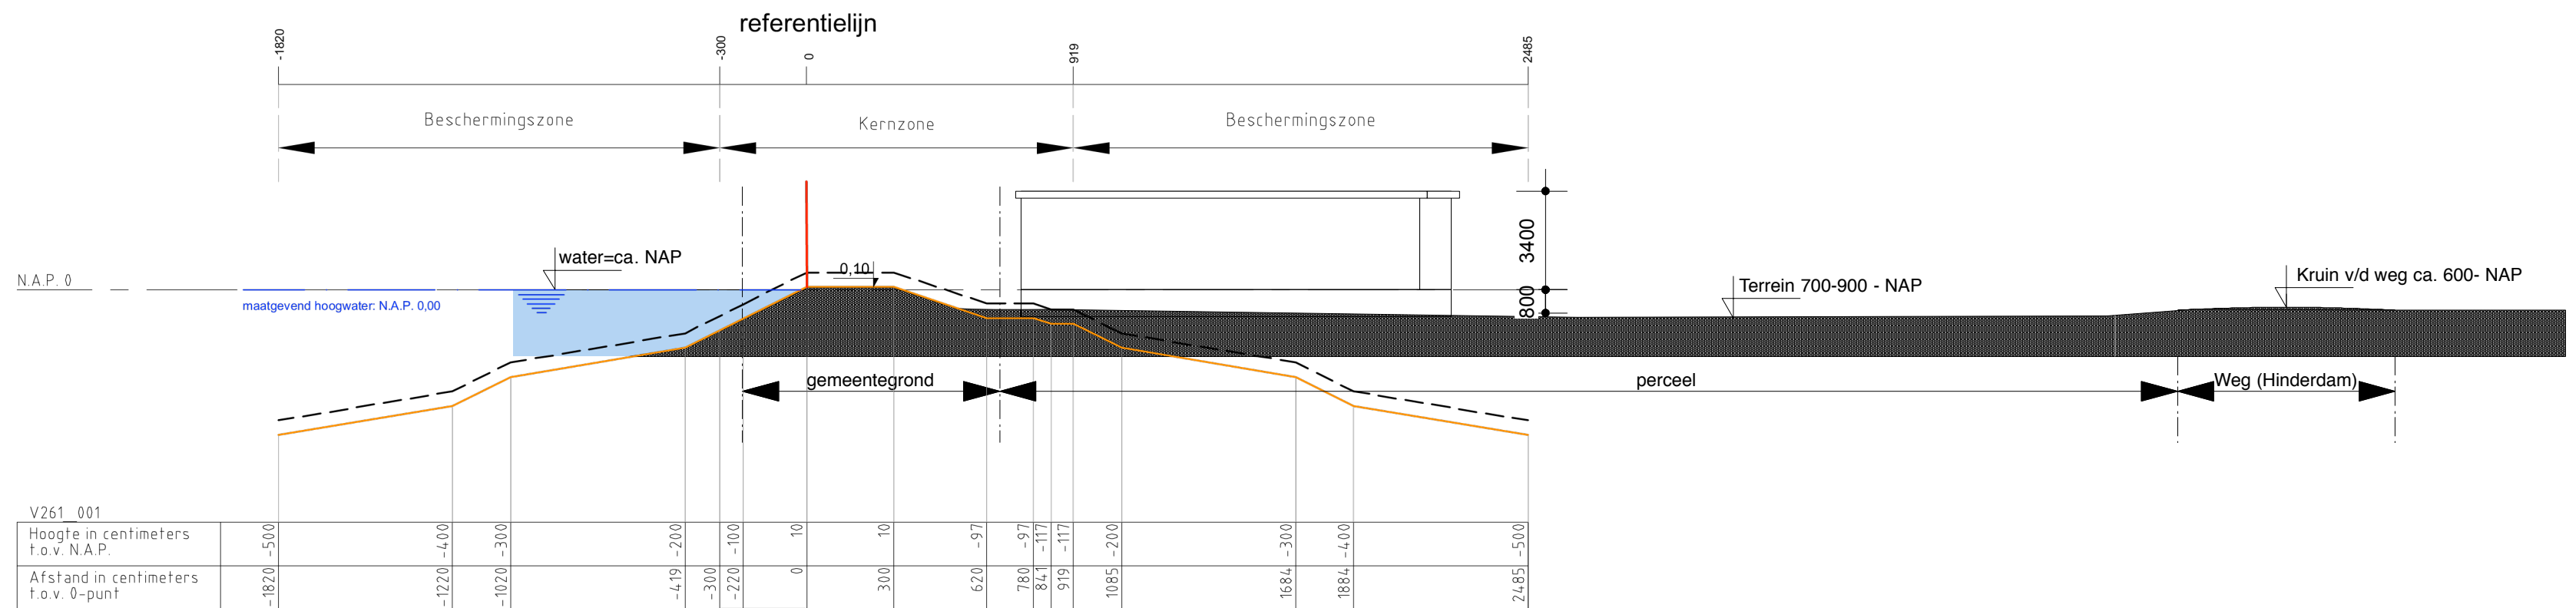

Bestaand profiel

RENOVOOI

- hsb wand
- metselwerk
- stuc systeem
- gewapend beton
- isolatie
- rookmelder
- afvoerventiel mv
- hemelwater afvoer
- noodoverloop
- meterkast
- garderobe
- centrale verwarmingsketel
- ventilatiesysteem met warmterugwinning
- wasmachine
- wasdroger
- toilet ruimte

voor ventilatieberekening zie blad 103

Hinderdam 7-D Nederhorst den Berg

- alle maatvoering altijd in het werk controleren
- constructie volgens opgave constructeur
- vergunningtekeningen zijn niet voor uitvoering

opdrachtgever: Fam. Jonker

onderwerp: verhogen tuin
bestaand en nieuw

fase: vergunning

datum: 19-04-2021

gewijzigd: 10-05-2021

schaal: 1:200

formaat: A1

werk nr: P20044

getekend: wg, eb

tekening nr:

111