


Dwarsprofiel overstortleiding

Schaal 1:50

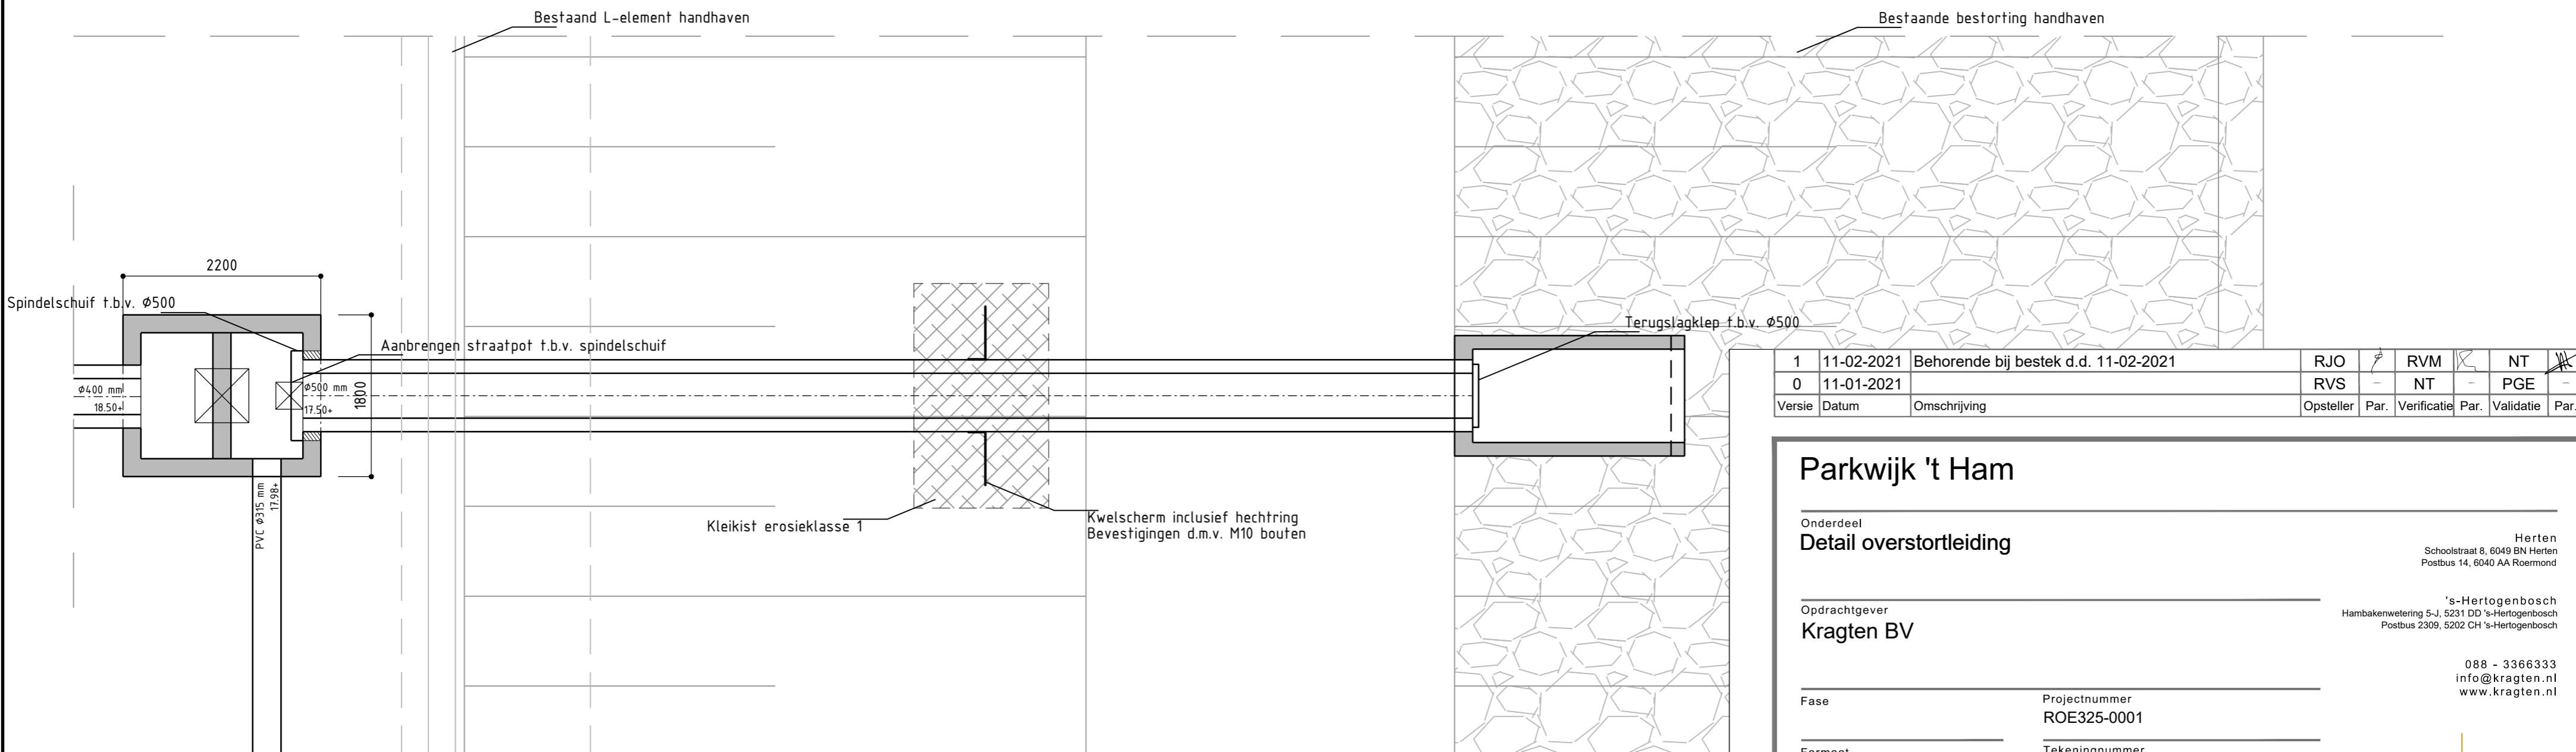

Bovenaanzicht overstortleiding

Schaal 1:50

Versie	Datum	Omschrijving	Opsteller	Par.	Verificatie	Par.	Validatie	Par.
1	11-02-2021	Behorende bij bestek d.d. 11-02-2021	RJO		RVM		NT	
0	11-01-2021		RVS		NT		PGE	

Parkwijk 't Ham

Onderdeel
Detail overstortleiding

Herten
Schoolstraat 8, 6049 BN Herten
Postbus 14, 6040 AA Roermond

's-Hertogenbosch
Hambakenwetering 5-J, 5231 DD 's-Hertogenbosch
Postbus 2309, 5202 CH 's-Hertogenbosch

Opdrachtgever
Kragten BV

088 - 3366333
info@kragten.nl
www.kragten.nl

Fase _____ Projectnummer
ROE325-0001

Formaat _____ Tekeningnummer
A2 2021-0014

Schaal _____ Behorende bij doc. nr.

1: 50

m 1 2 3 4 5

kragten

[j](#) [in](#) [p](#) [t](#) [u](#)