



Blad 1

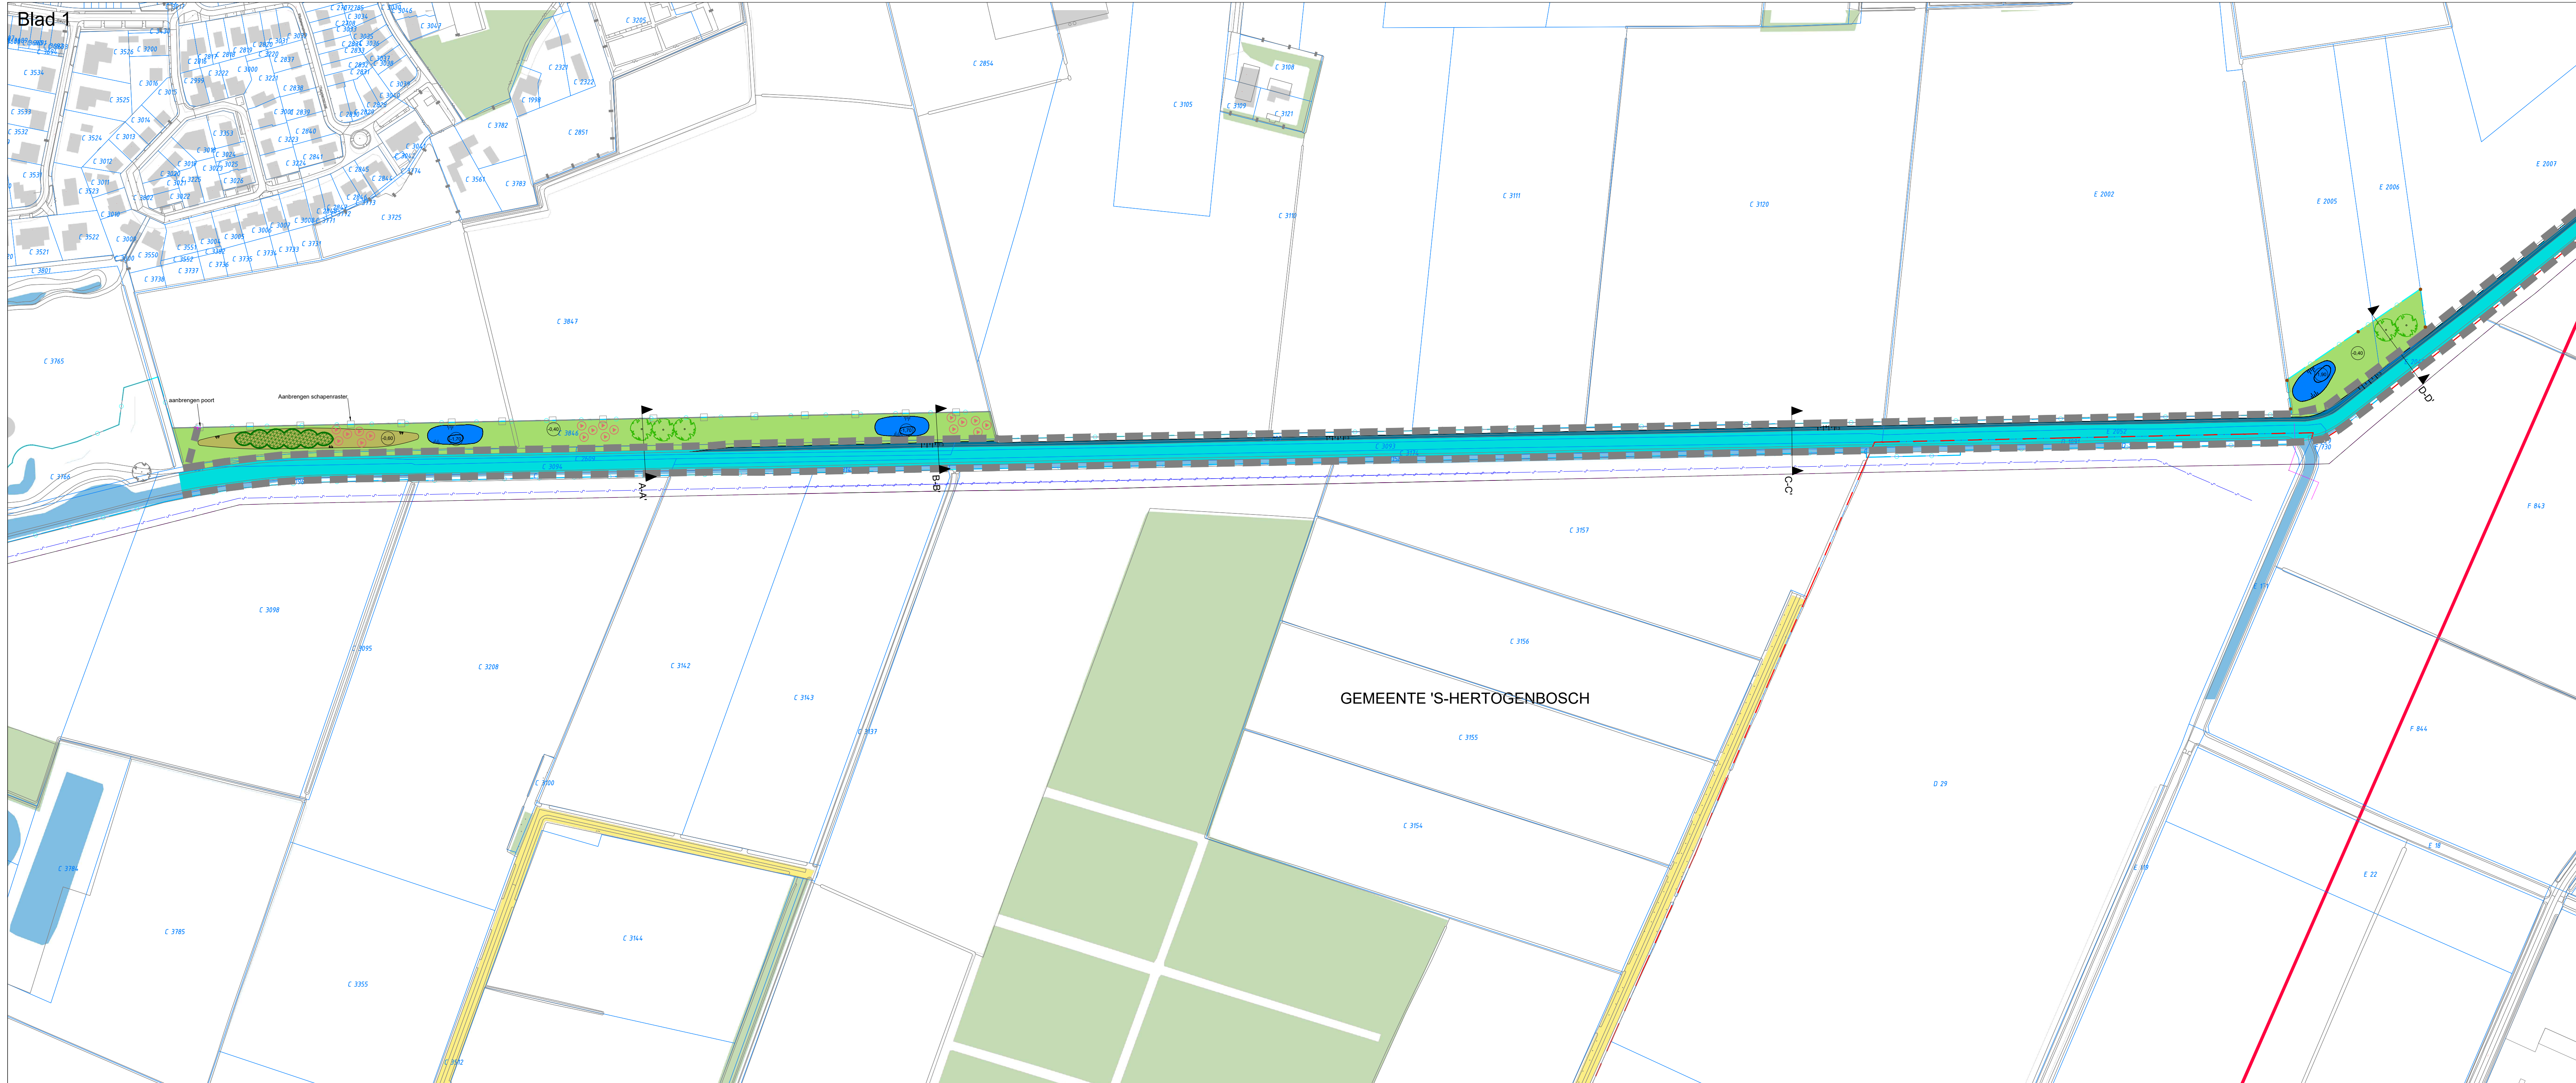

WATERHUISHOUDKUNDIG

- | | |
|--|--|
| Natuurprofiel
Conform doorwaasde | Natuurprofiel oever- en
pluimzone
Taludsteilte: zie tekening |
| Bestaande stuw | Ontgraven pool |
| Beschermingszone 5 meter | |
| GROENVOORZIENING | |
| Bestaande boom | Boom |
| Sofitaren
In groepen van minimaal 3 | Struweel |
| Kruidrijk grasland | Laagte, kruidrijk grasland
Conform doorwaasde |
| Verwijderen bos | |
| ALGEMEEN | |
| Kadastrale grens | Kabels en leidingen
Ligging indicatief |
| Perceelnummer | Busleiding gevaarlijke inhoud
inclusief 40m beschermingszone |
| Gemeentegrens | Projectgrens |
| Profielaanduiding | Schape raster |
| Palen t.b.v. erfafscheiding | Onderhoudsput |


Blad 2

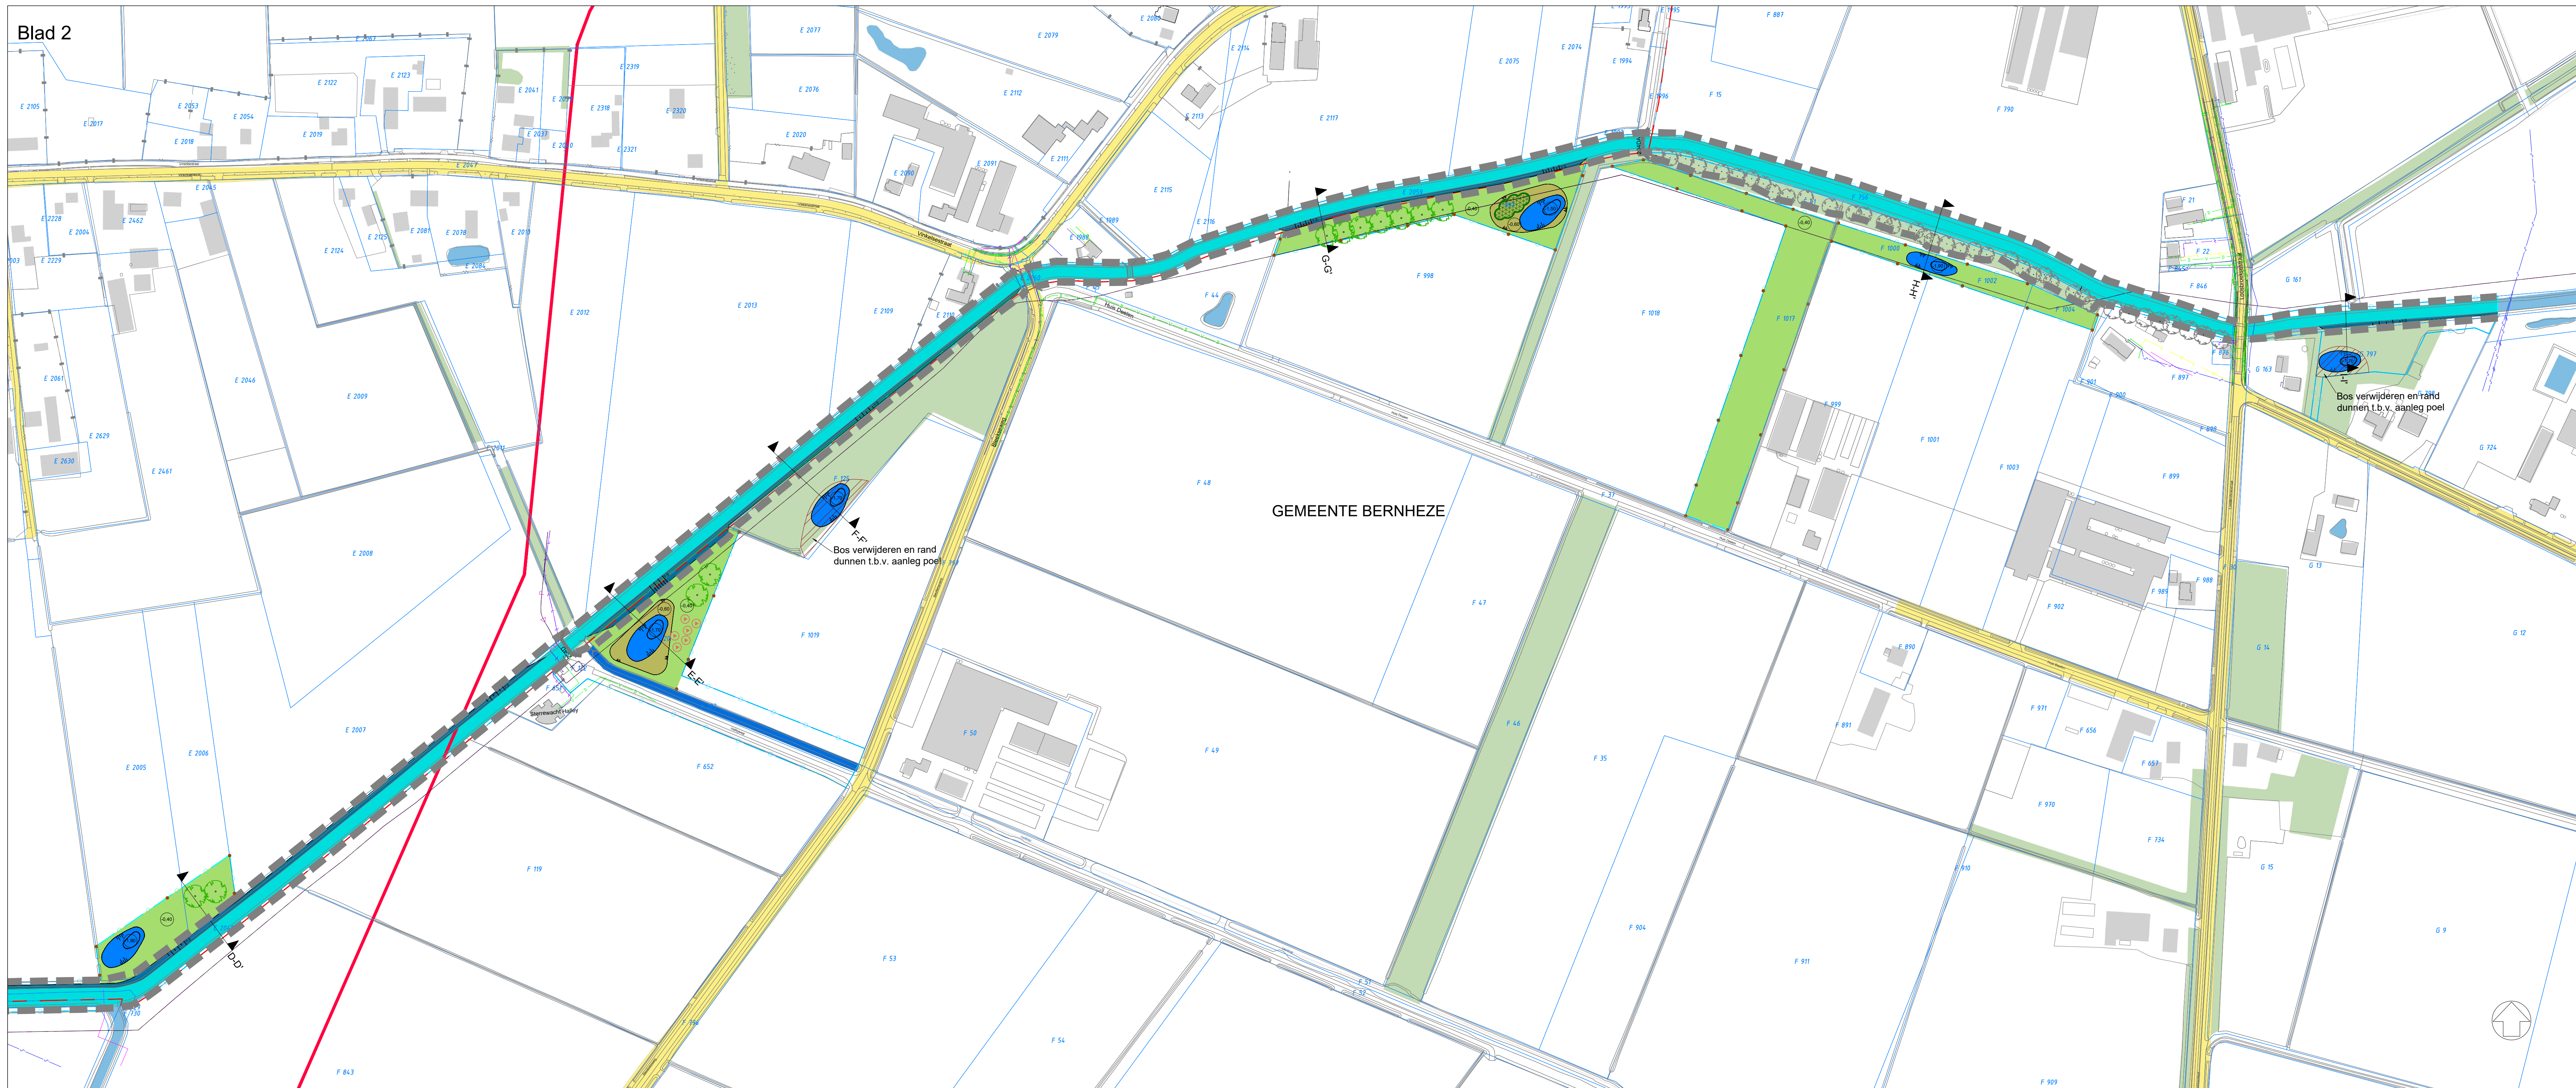

Overzicht
Schaal: 1:10000




Maten in meters, tenzij anders vermeld.
Hoofdmaten in meters t.o.v. N.A.P., tenzij anders vermeld.
Diameters in mm, tenzij anders vermeld.

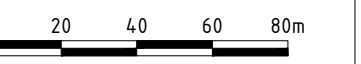


B	AG	DWH	001 Groote Wetering Definitief	06-05-2021
A	AG	DWH	002 Groote Wetering Concept	10-02-2021
Code	Get	Dec	Wijziging	Datum
Project EVZ Beneden Aa				
Onderdeel DO Groote Wetering				
Opdrachtgever Waterschap Aa en Maas				
Projectnummer 722200186				
Teknr.	01	Afm.	A0	Datum 06-05-2021
Bestelnr.	--			Schaal 1:2000




Profiel A-A'

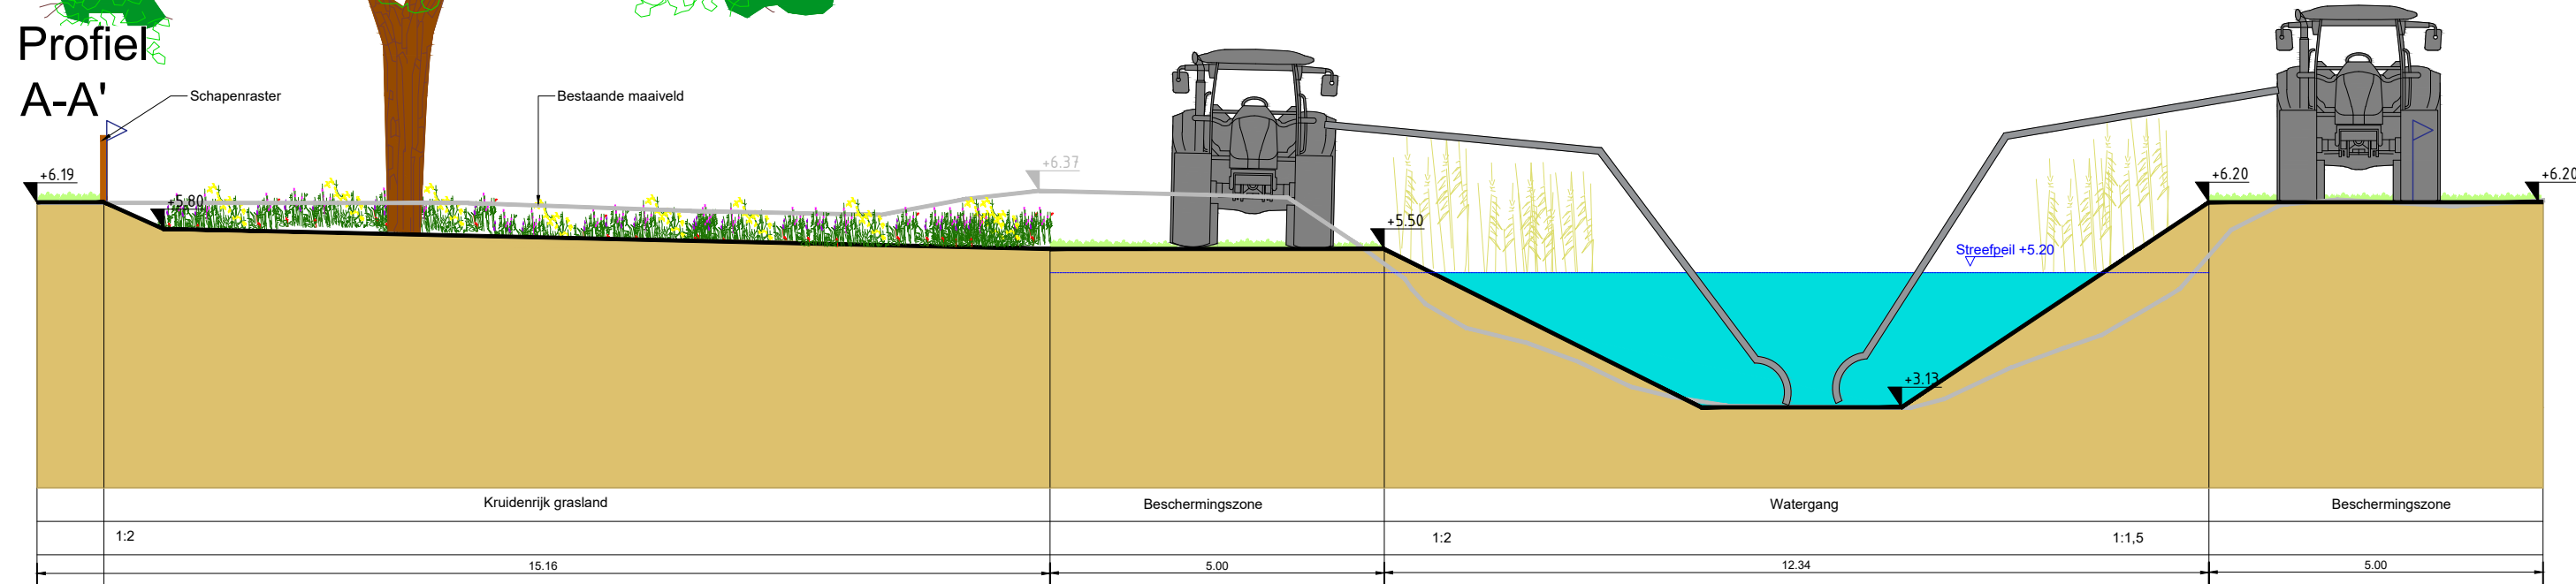


Profiel F-F'

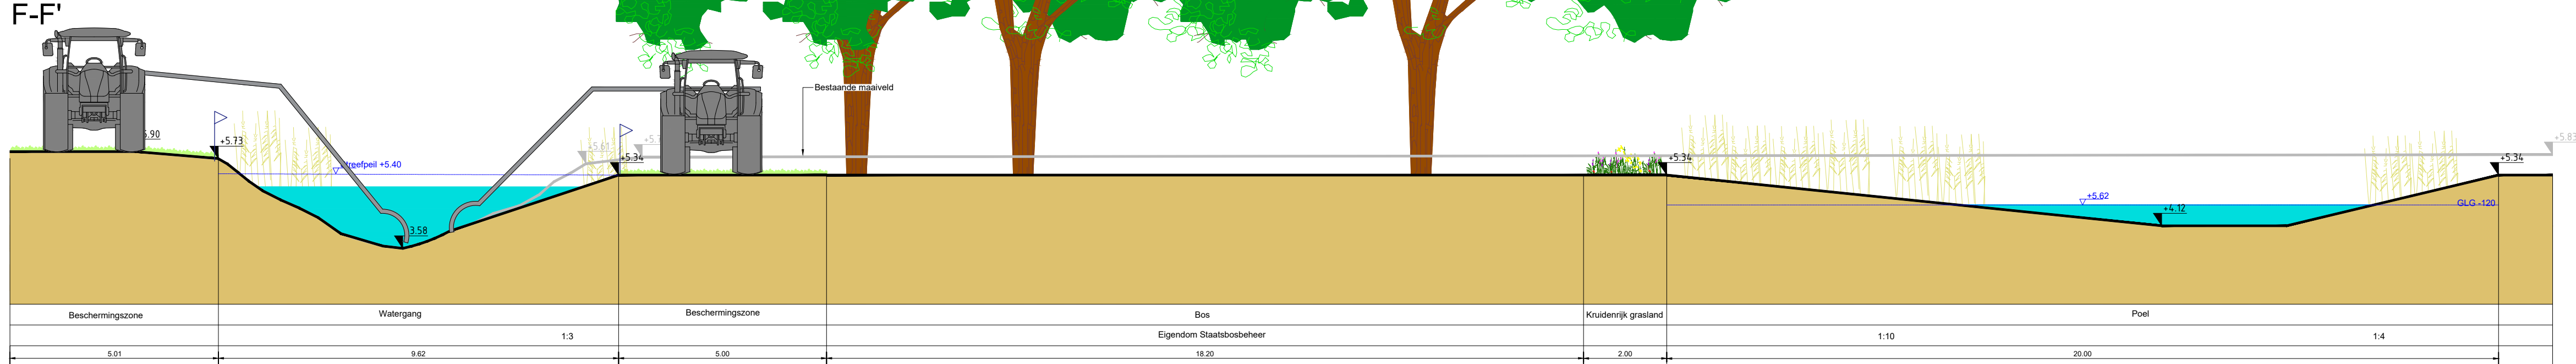


Profiel B-B'

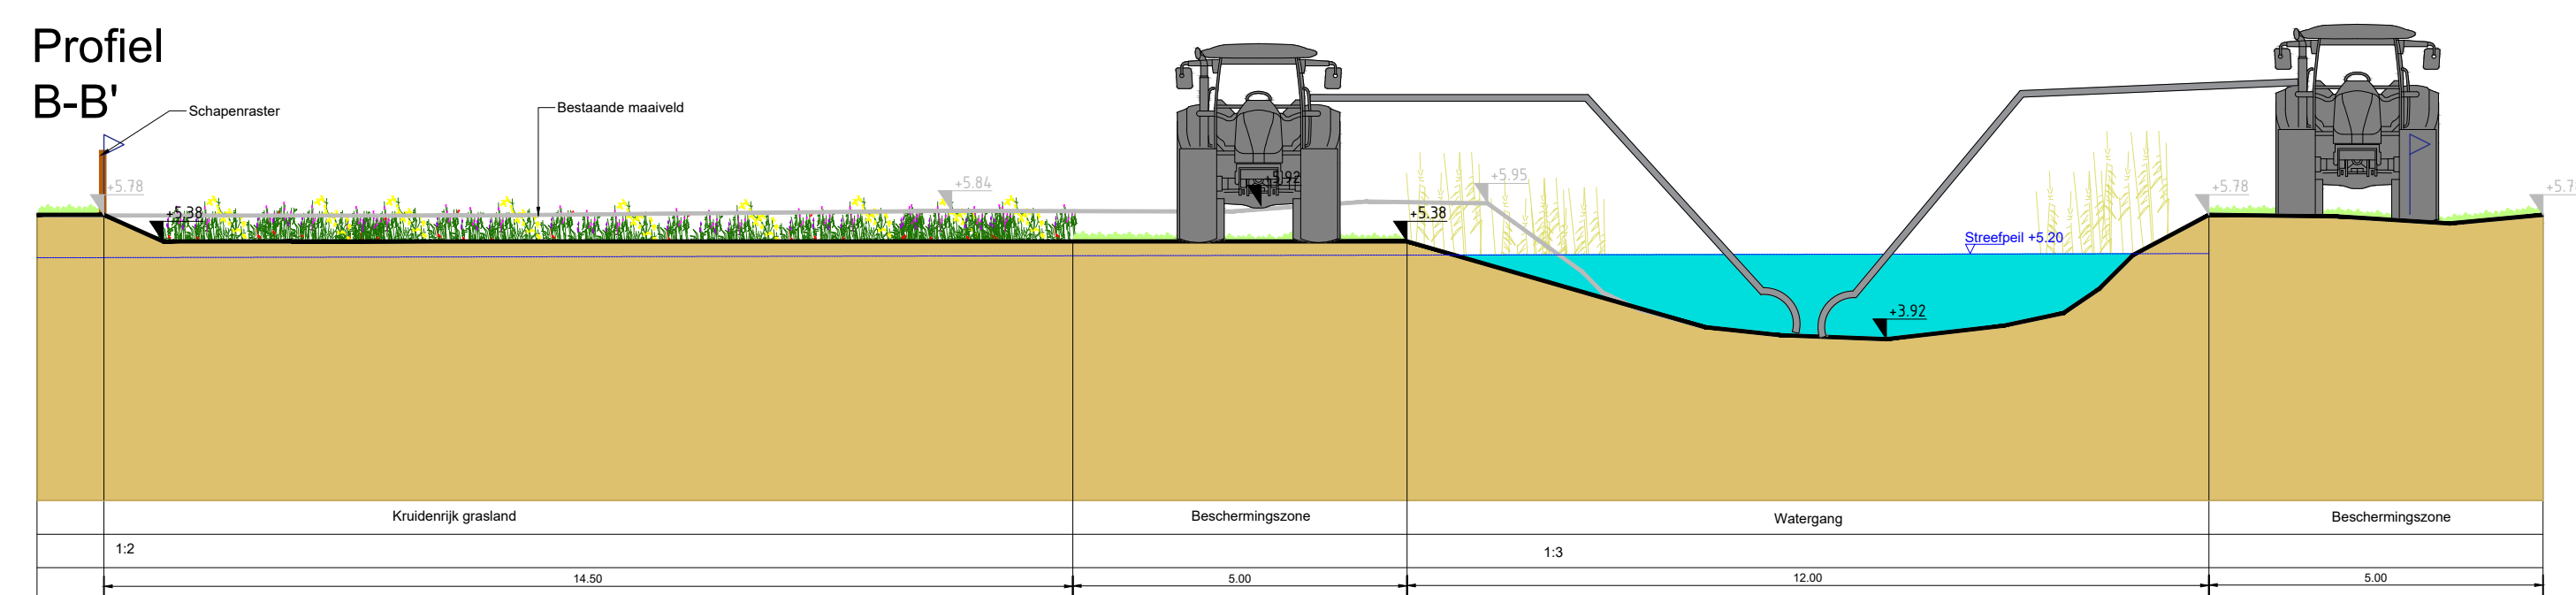


Profiel G-G'

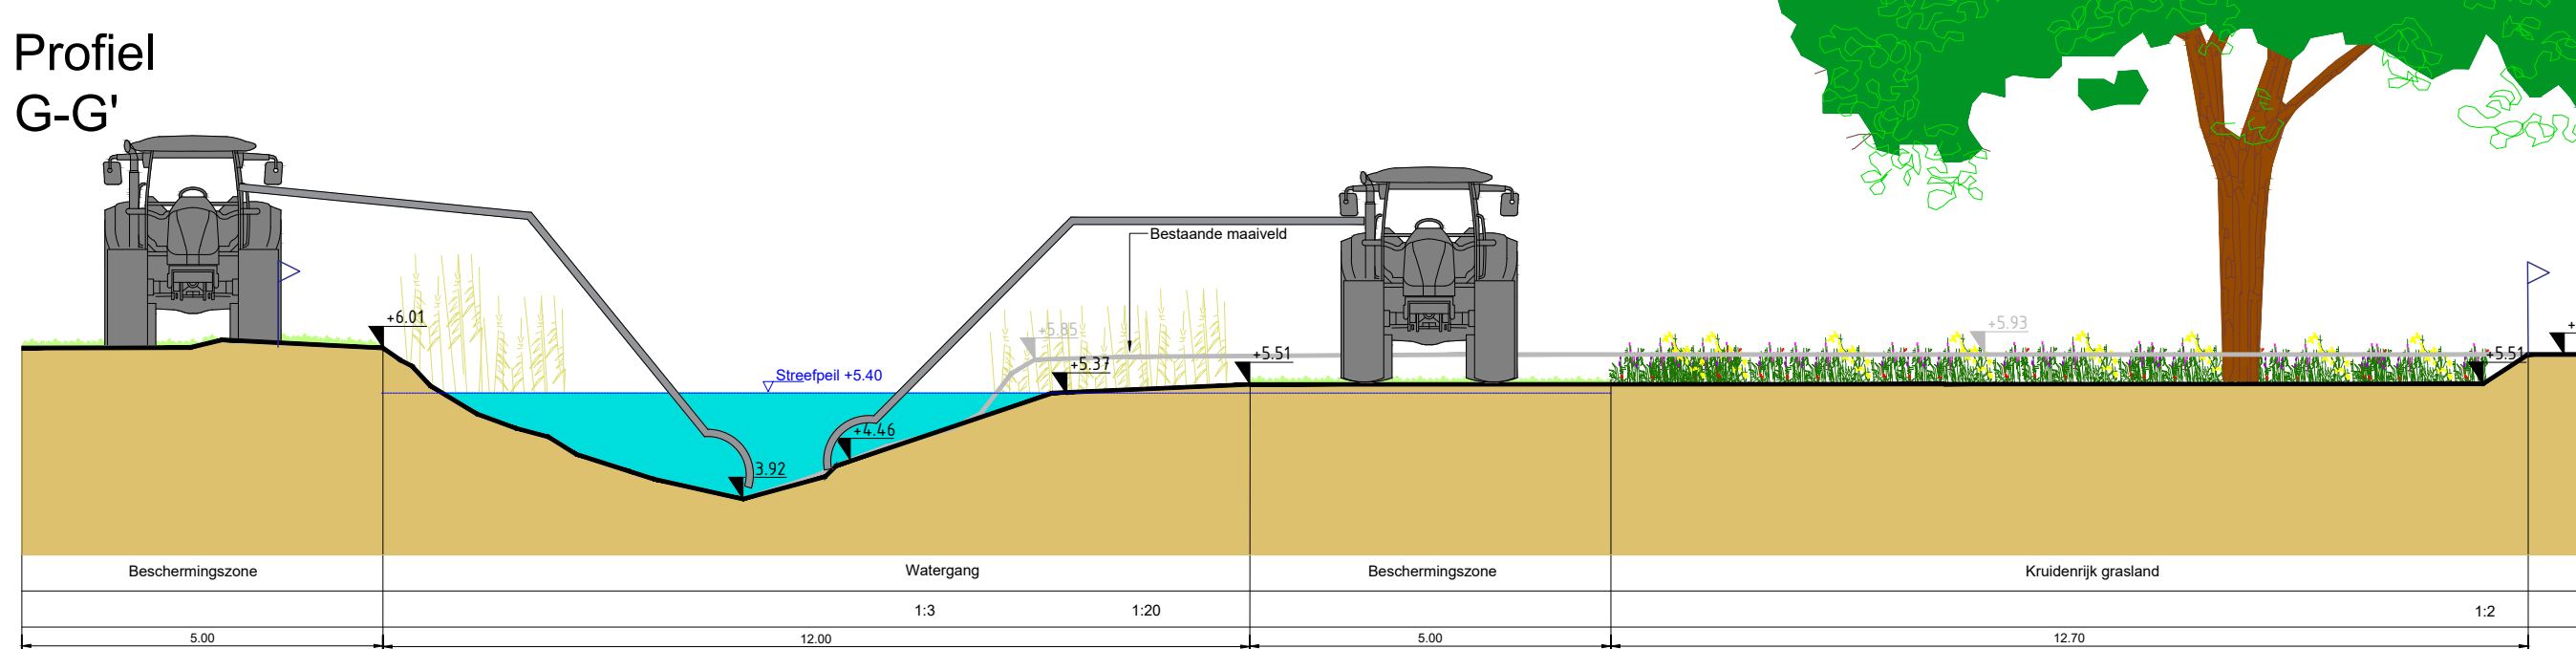


Profiel C-C'

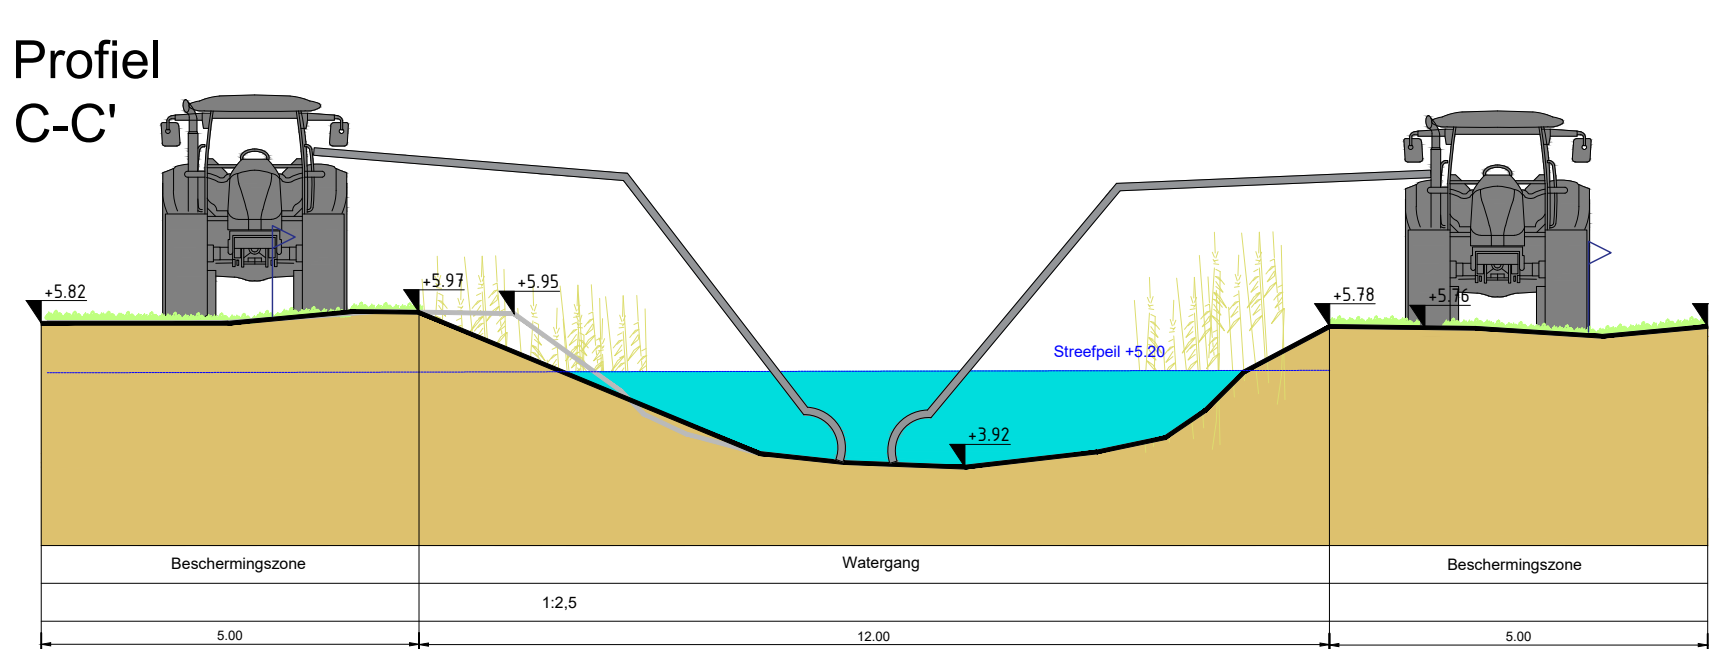


Profiel D-D'

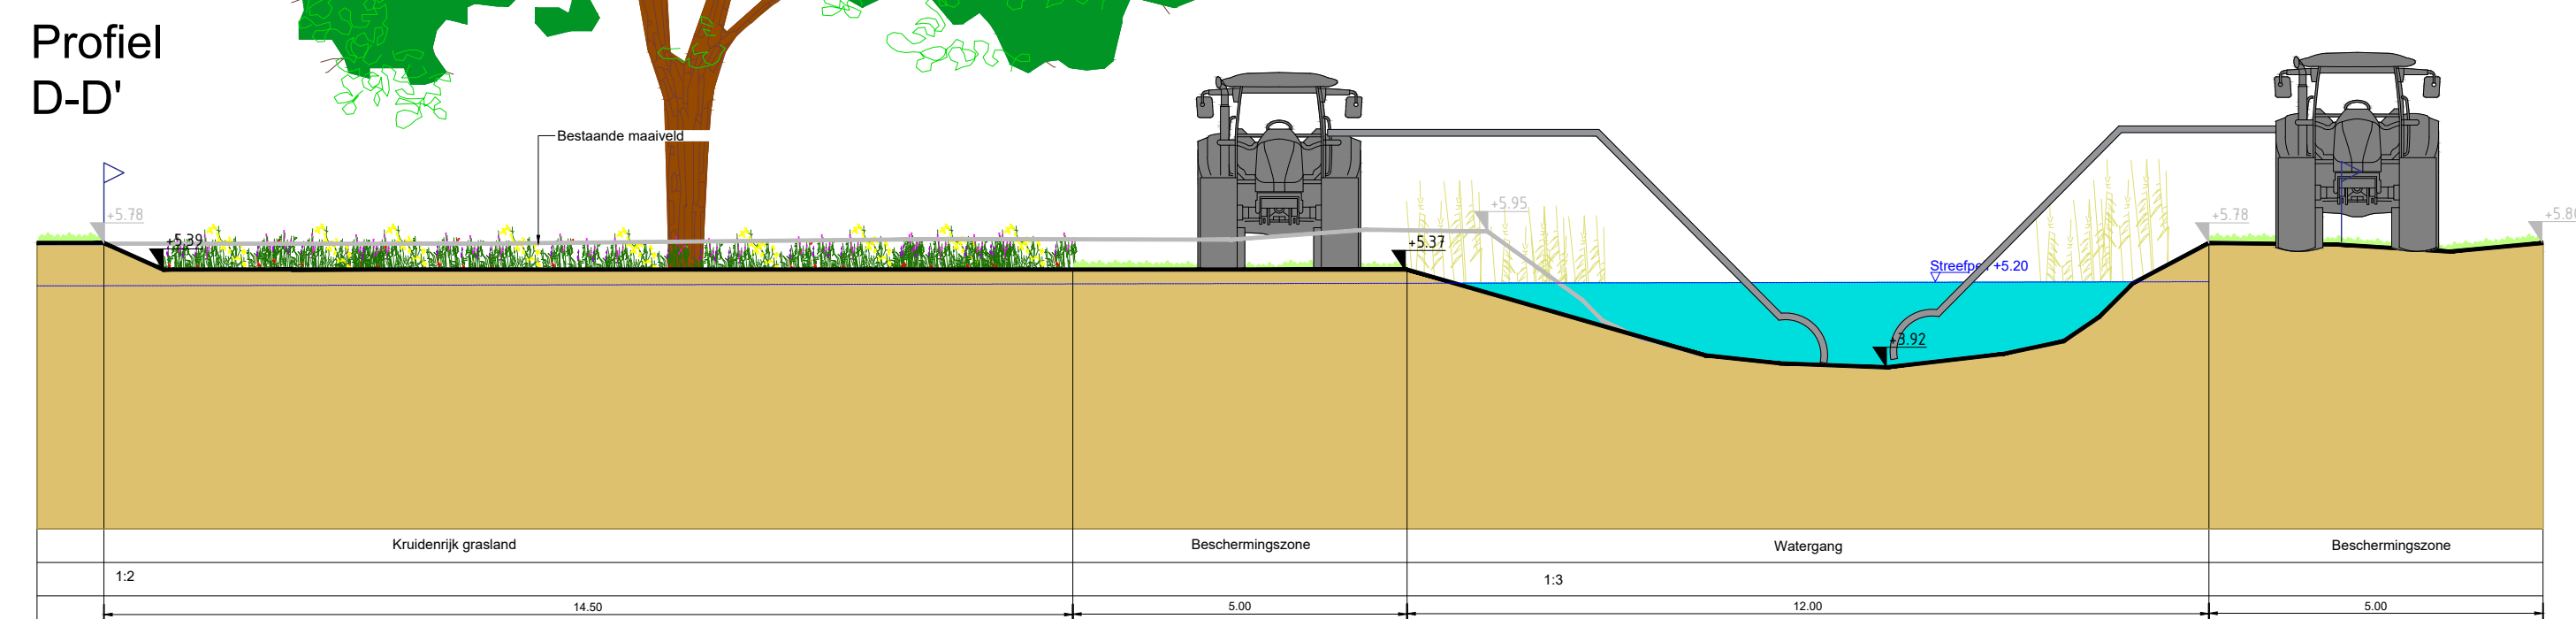

Profiel H-H'

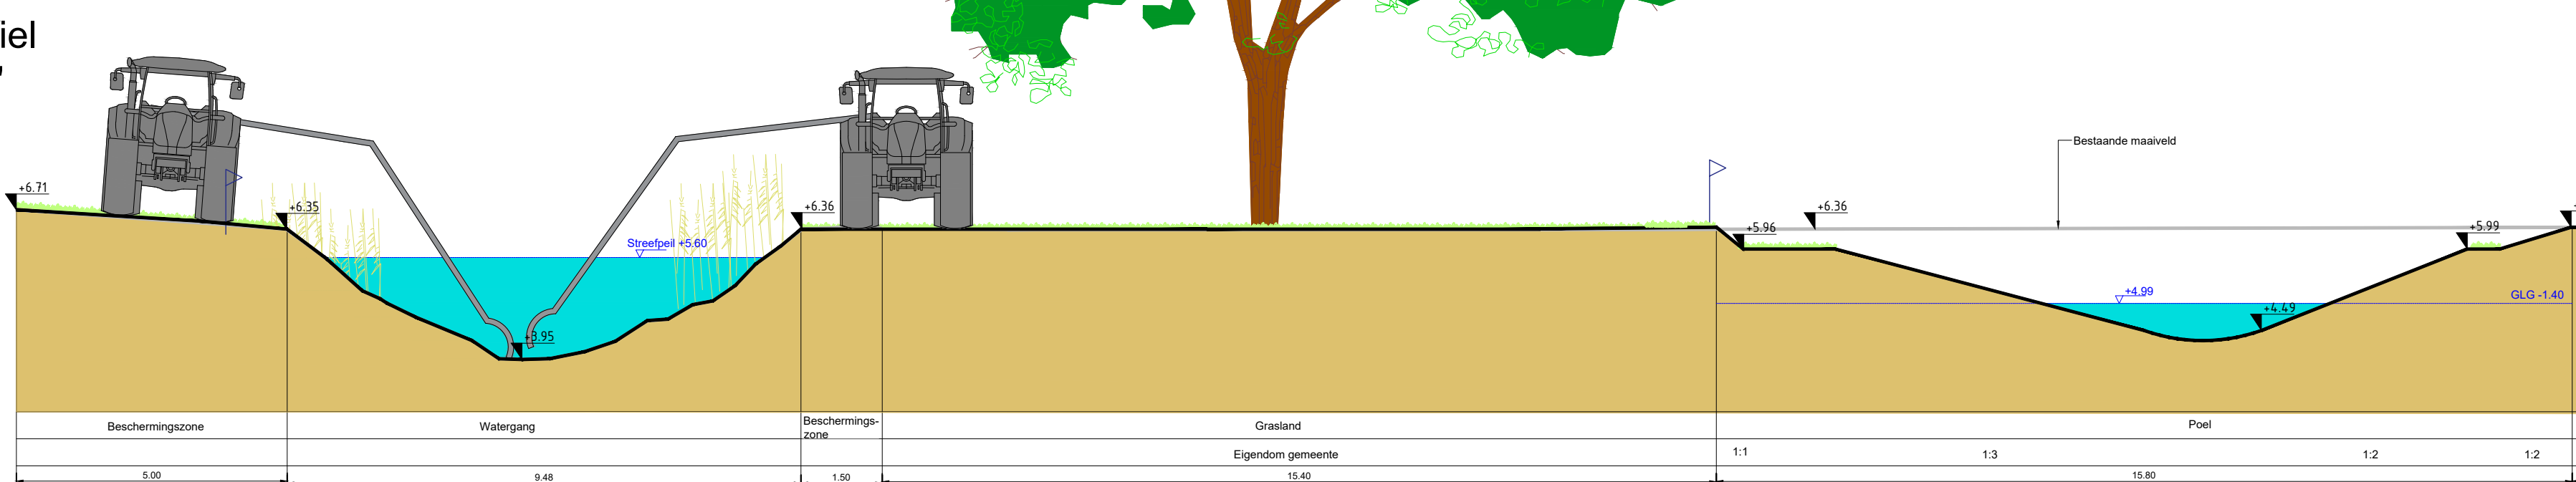

Profiel I-I'

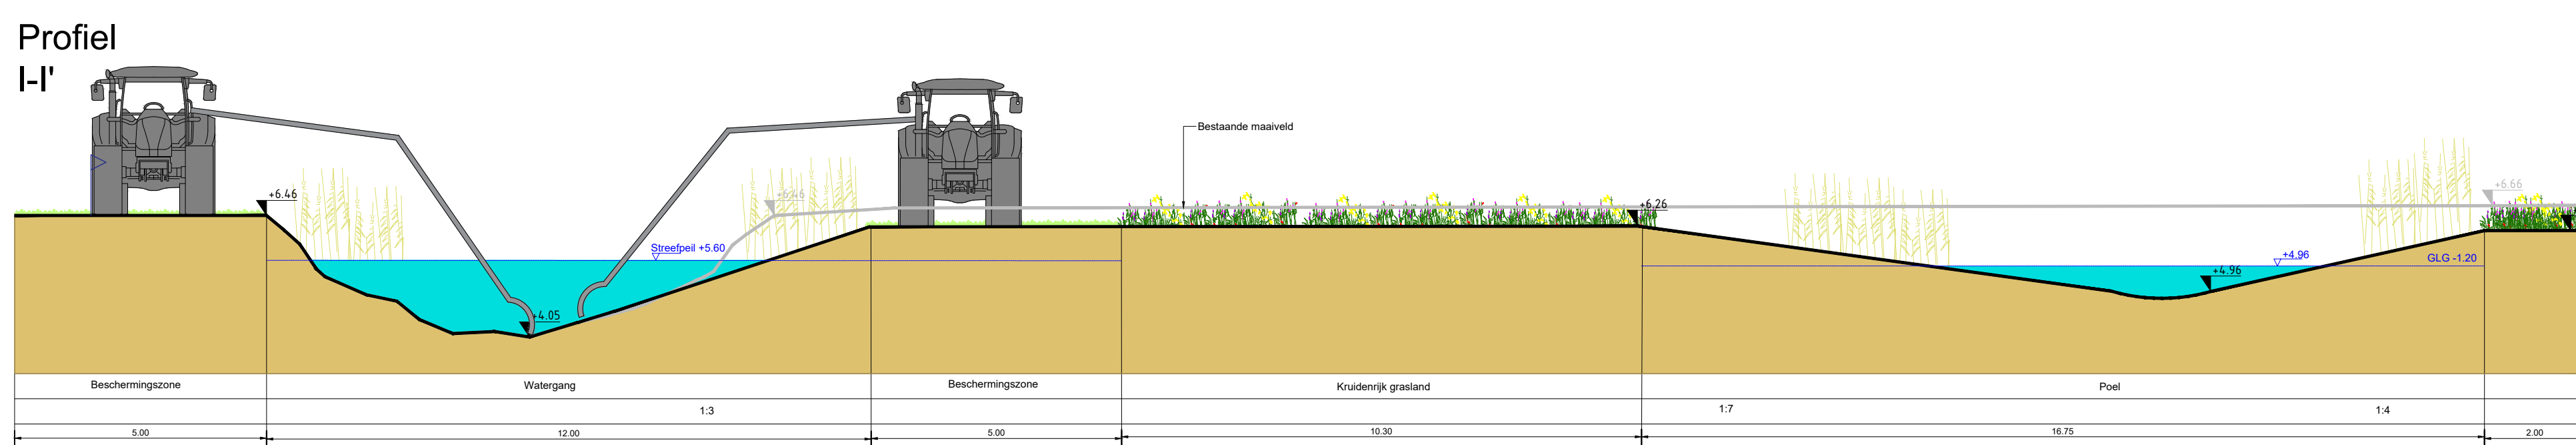

Profiel E-E'

