


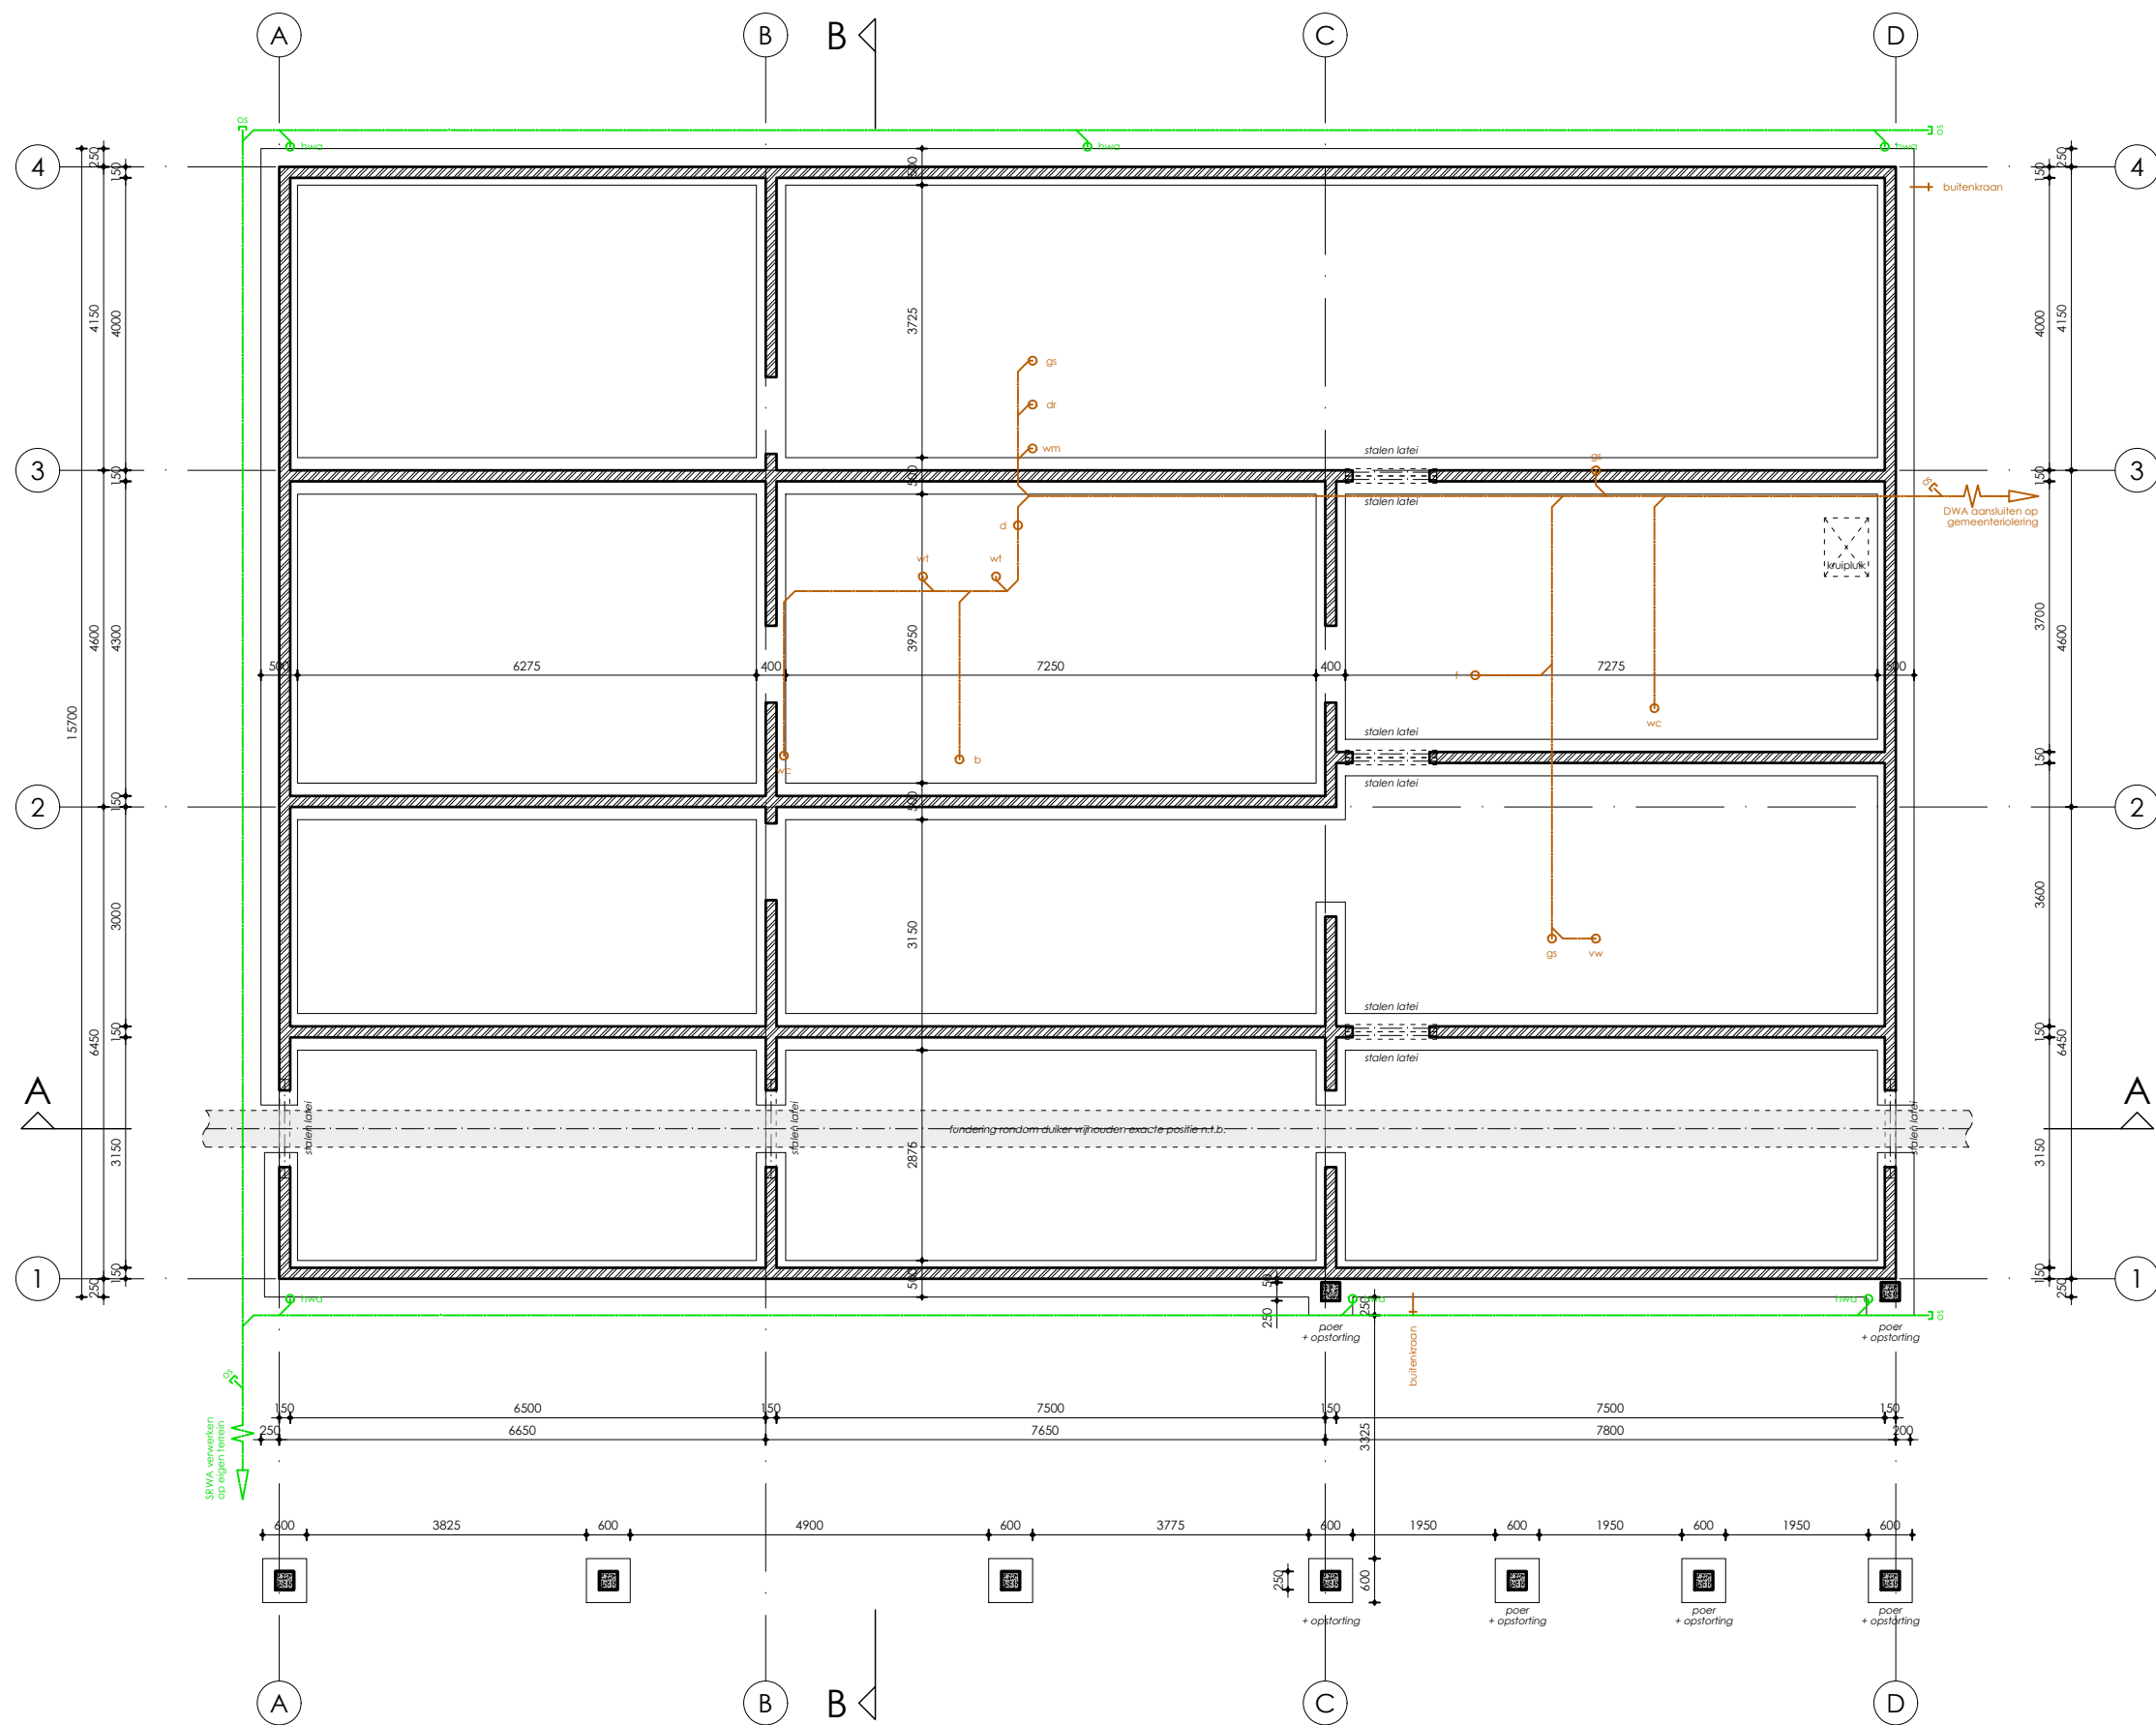


Fundering

RvdDG
Robb van den Dungen Grooten

project
 Nieuwbouw woonhuis
 locatie
 Kallenbroekerweg B'veld
 onderwerp
 Fundering

status Omg.vergunning
 datum 04-11-2020
 schaal 1:100
 formaat A3
 tekeningnr OV-70

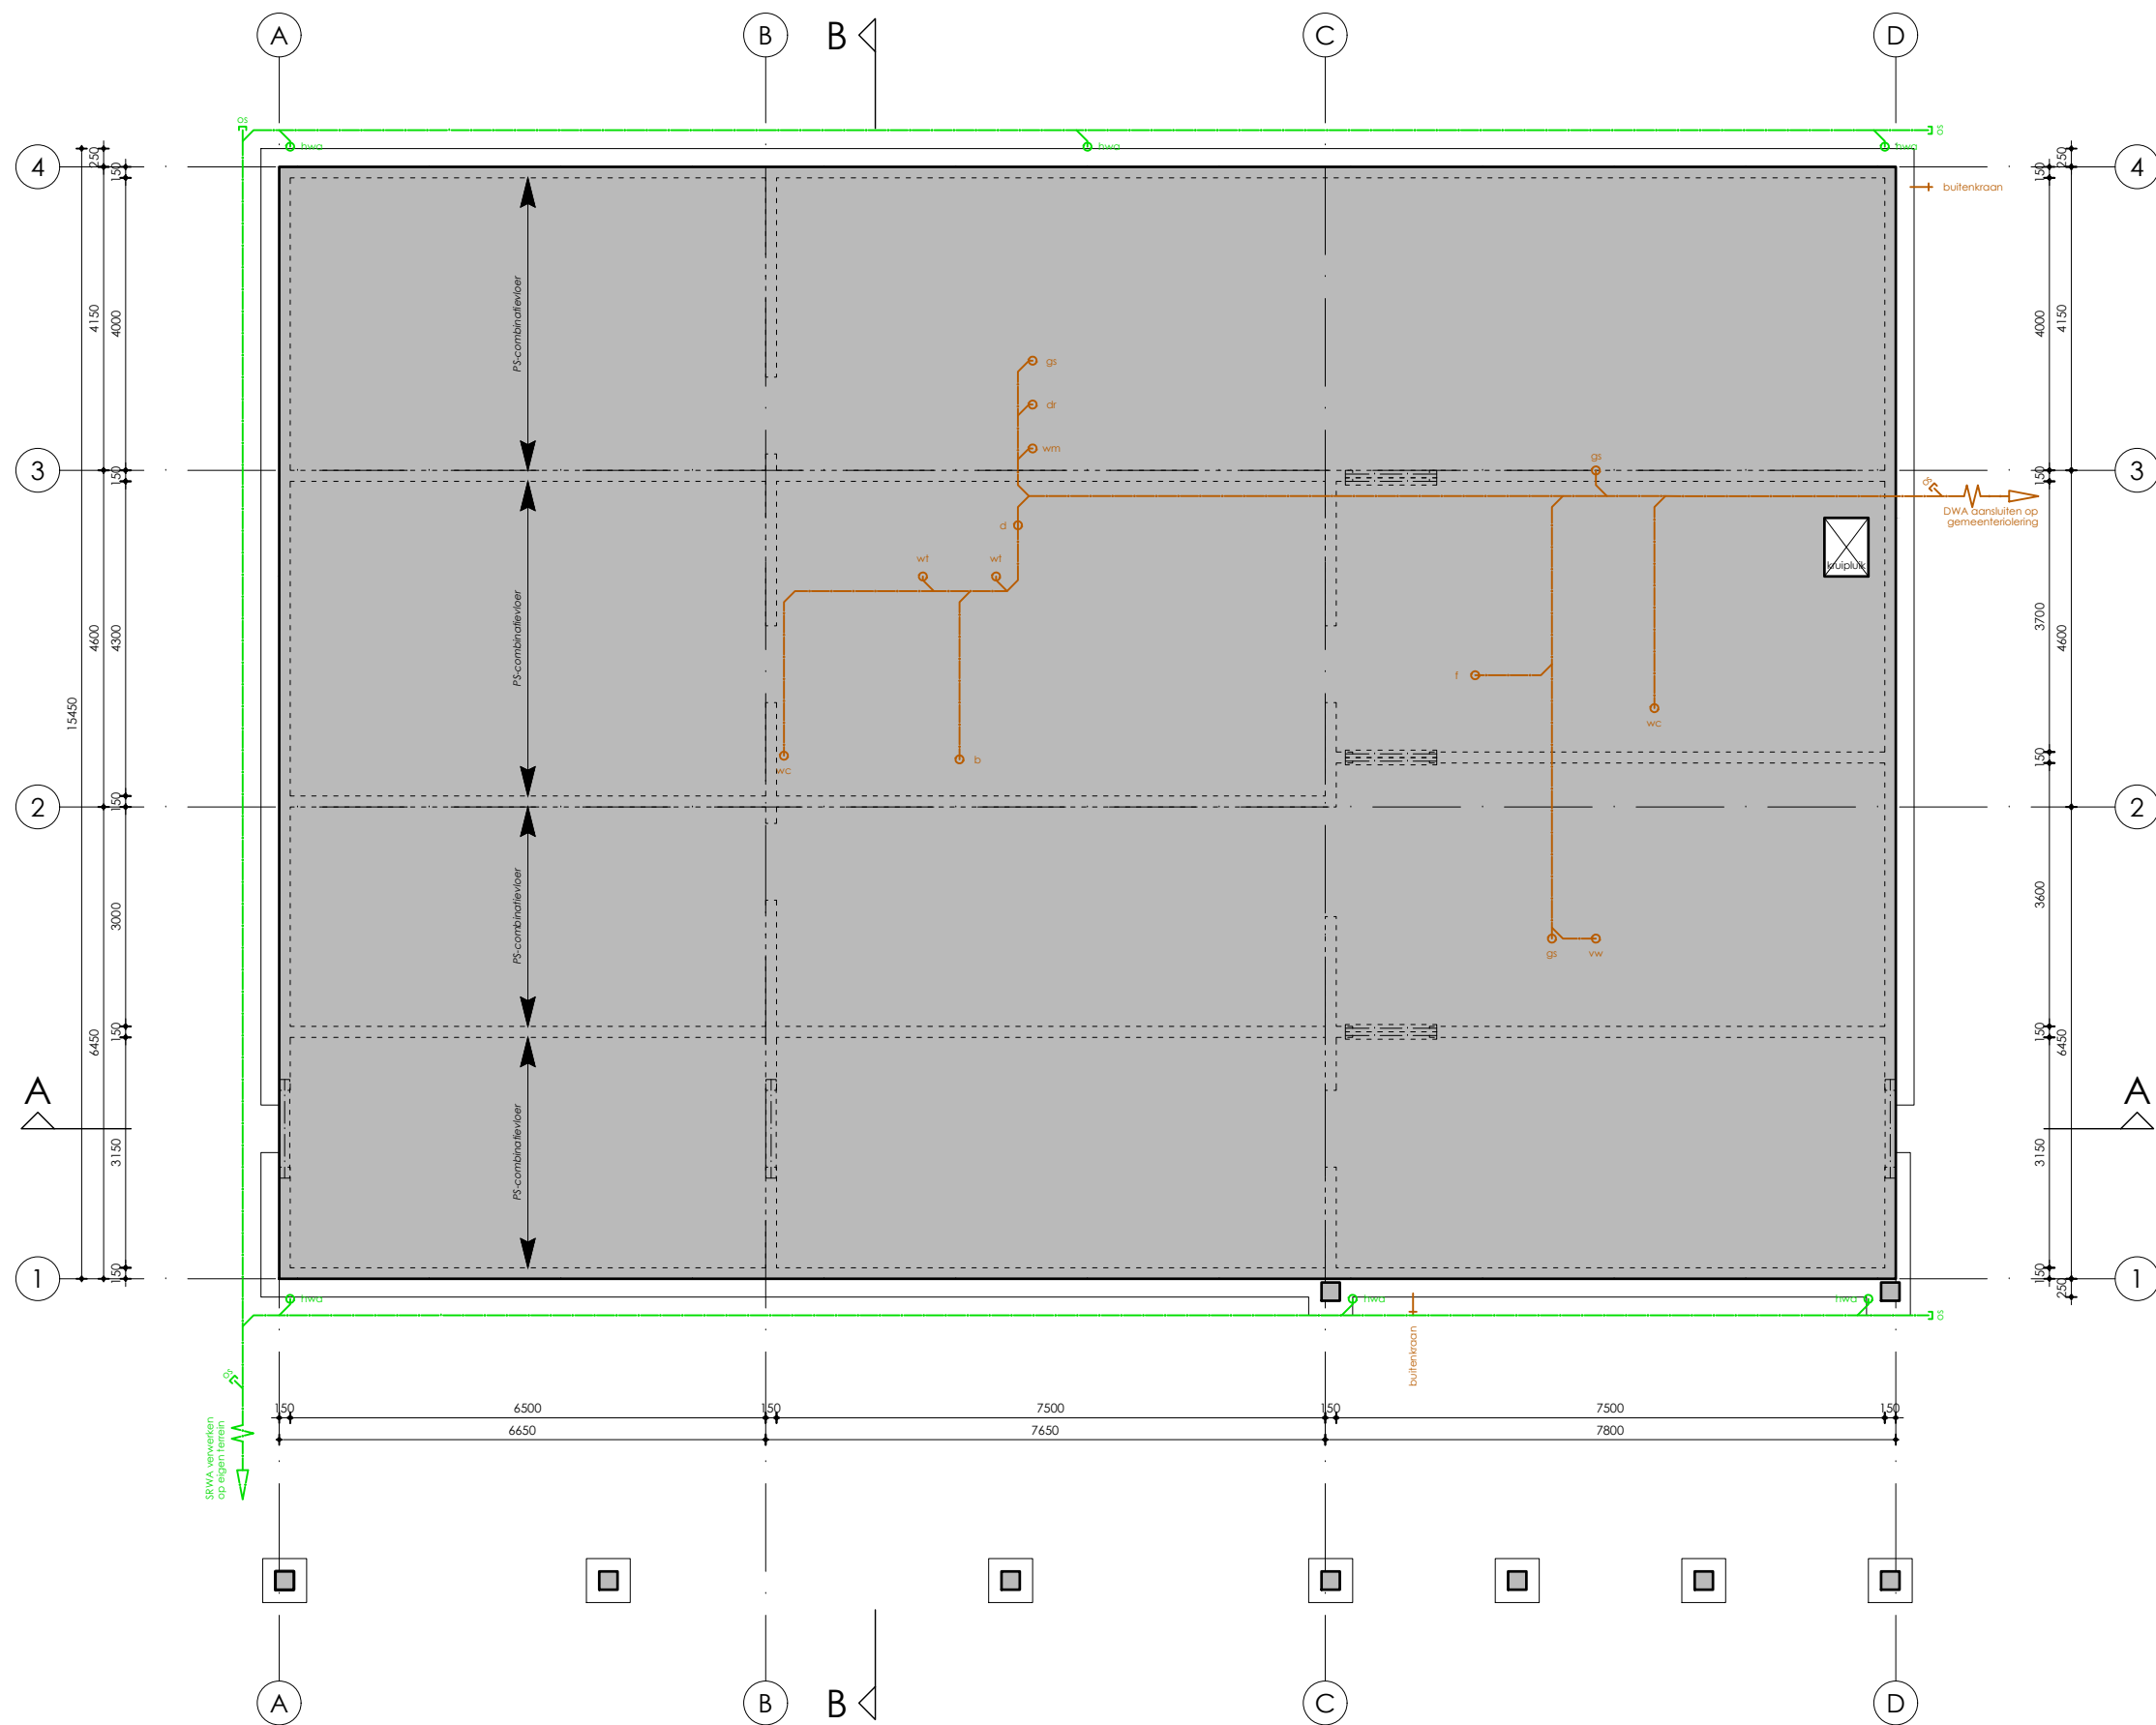


Vloer

RvdDG
Robb van den Dungen Grooten

project
Nieuwbouw woonhuis
locatie
Kallenbroekerweg B'veld
onderwerp
Vloer

status Omg.vergunning
datum 04-11-2020
schaal 1:100
formaat A3
tekeningnr OV-71

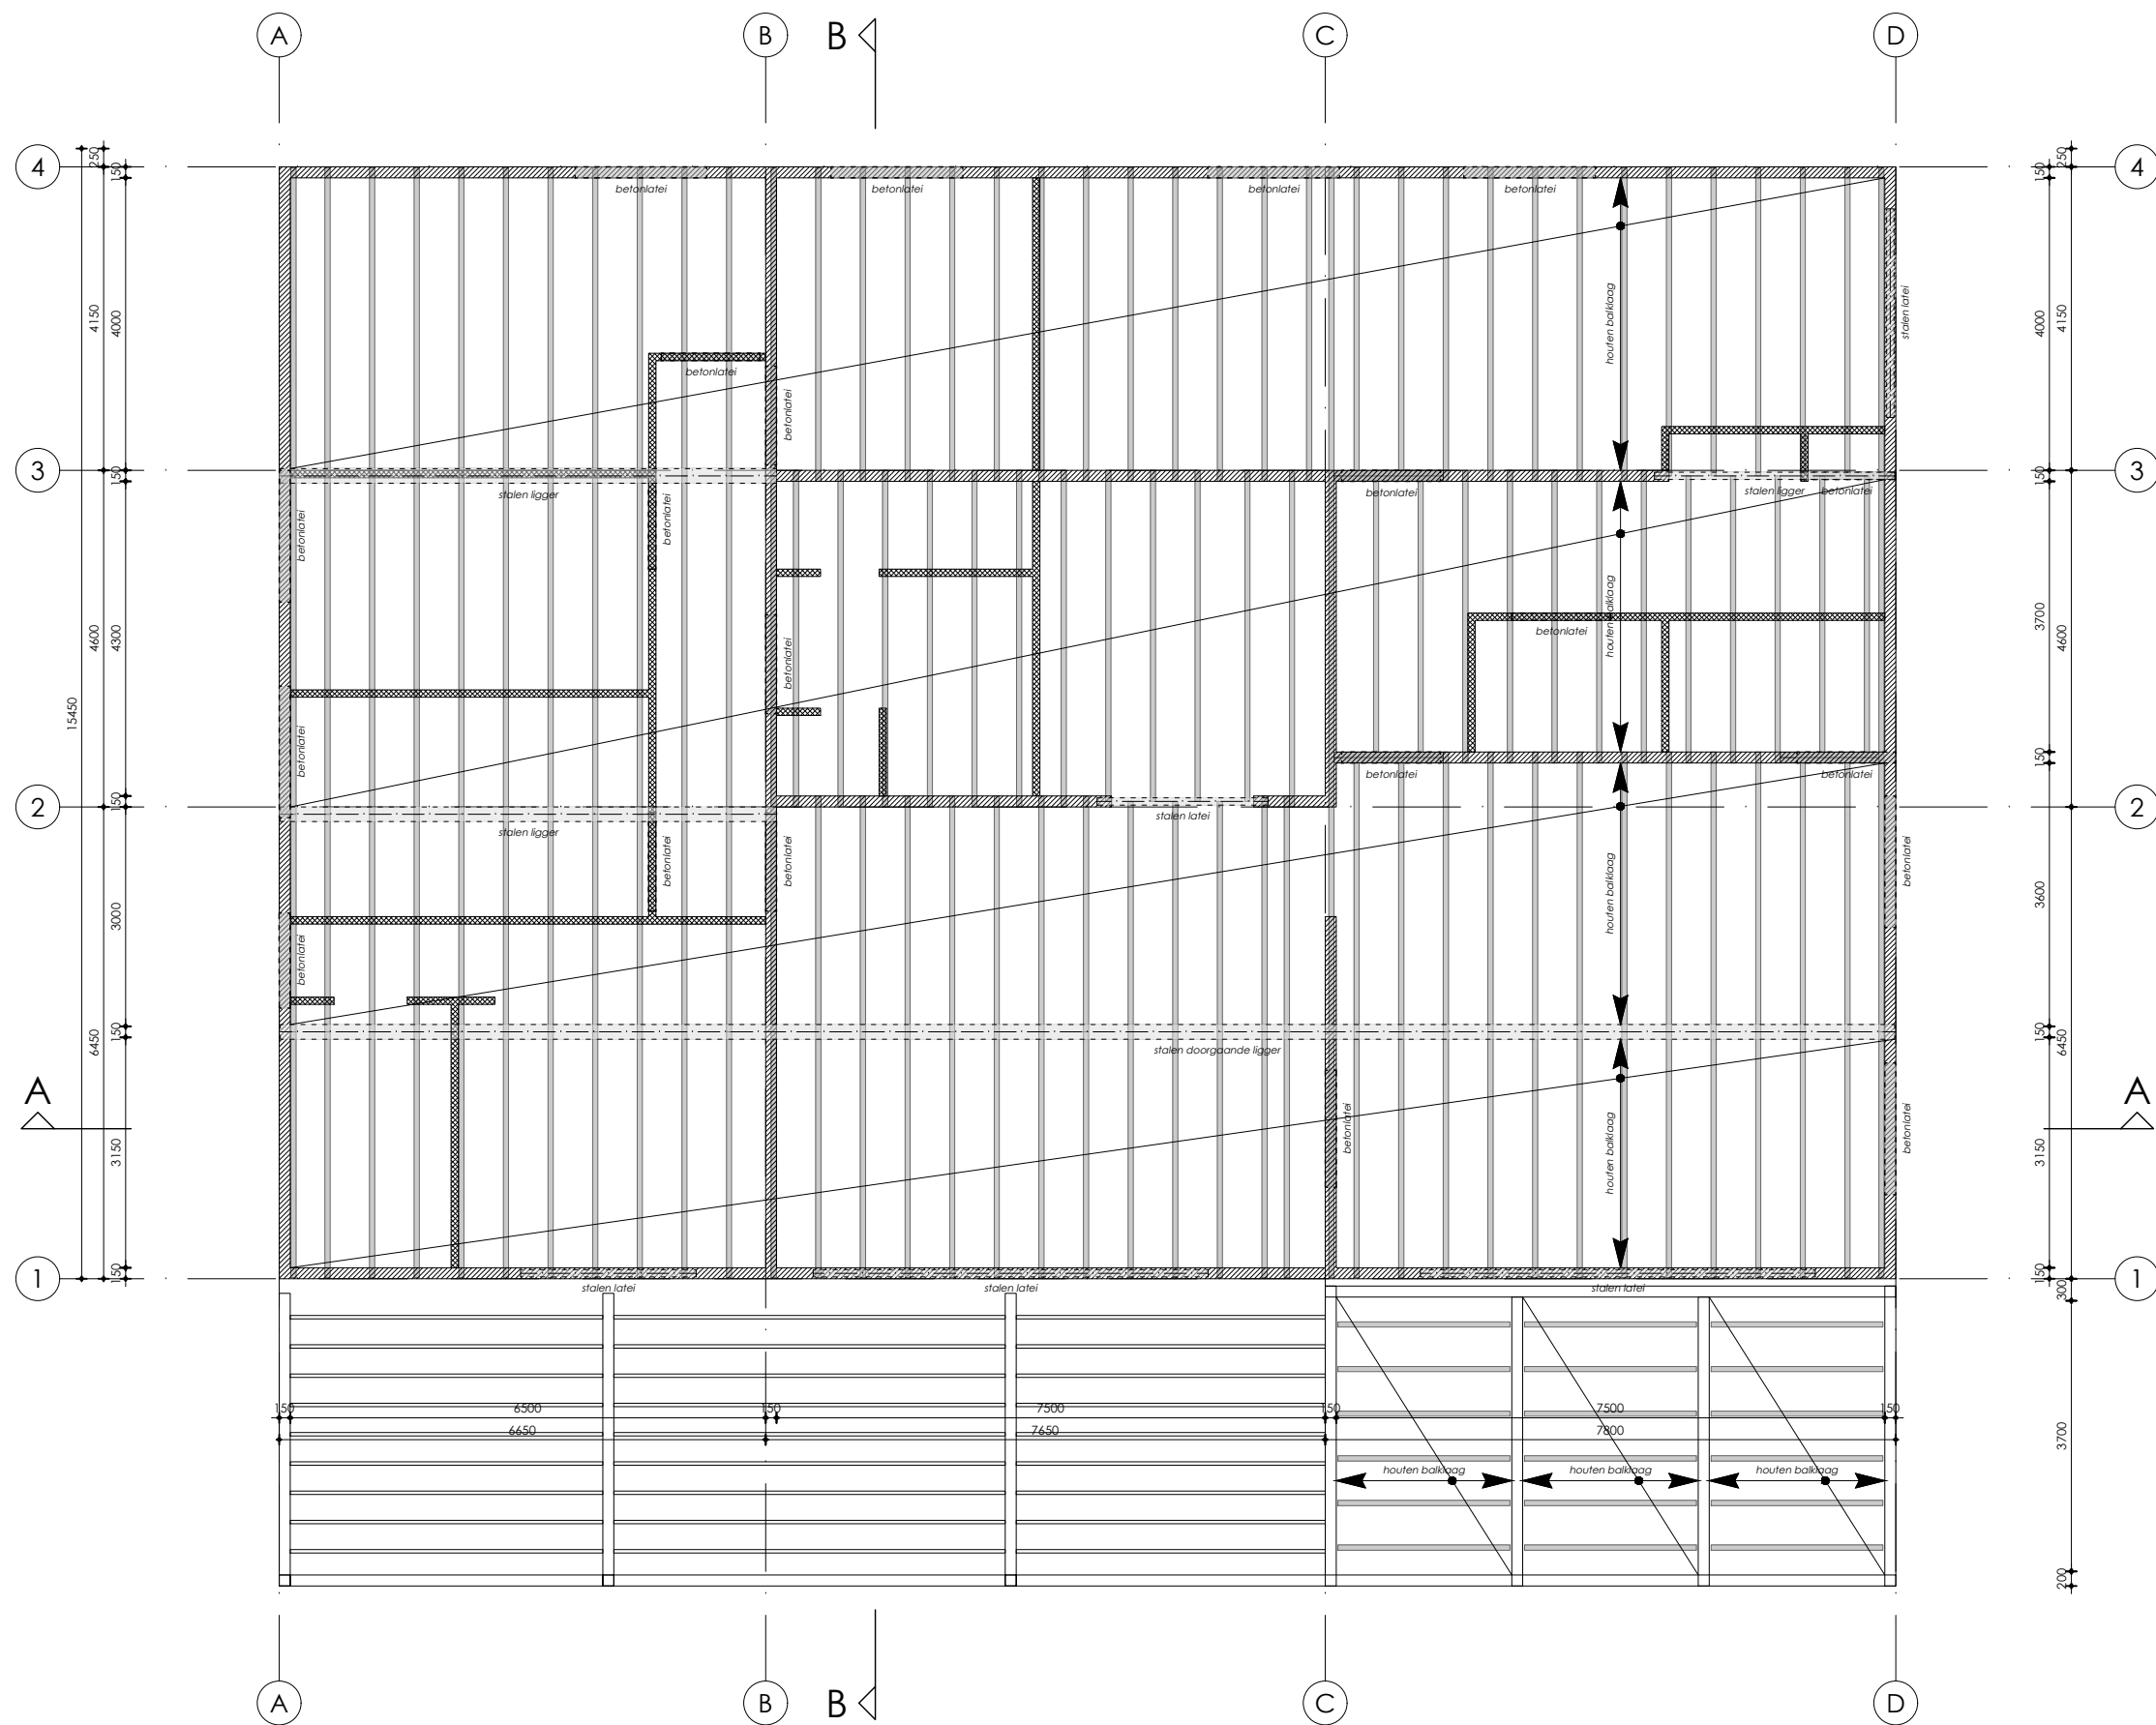

Dak

RvdDG
Robb van den Dungen Grooten

project
Nieuwbouw woonhuis
locatie
Kallenbroekerweg B'veld
onderwerp
Dak

status Omg.vergunning
datum 04-11-2020
schaal 1:100
formaat A3
tekeningnr OV-72