


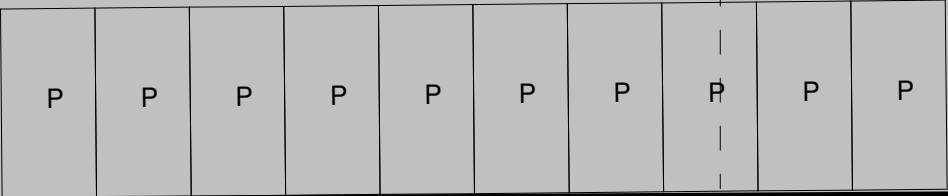

Parkeernorm 2009: 1,5 Parkeerplaats per 100 m² BVO werkplaats
Parkeernorm 2019: 2,0 Parkeerplaats per 100 m² BVO werkplaats
Werkplaats (2011): 15x19,5x1,5 = 4,4 = 4 Parkeerplaatsen
Uitbreiding (2019): 15x19,5x2,0 = 5,9 = 6 Parkeerplaatsen
10 Parkeerplaatsen



Schansweg



Smits Bouwadvies B.V.
Schansweg 11a | 5758 RG Neerkant
T [redacted] | E [redacted]

Project:
Verbouwing loods a/d Schansweg te Neerkant

Projectnr:
20P02

Bladnr:
S1

Onderdeel:
Situatie met parkeerplaatsen

Opdrachtgever:
Tuinhout Neerkant BV
Schansweg 11
5758 RG Neerkant

Schaal:
1:200
Formaat:
A1

Datum getekend:
23-10-2020
Status:
Definitief

Datum gewijzigd:
a: 05-01-2021
b: 03-03-2021