



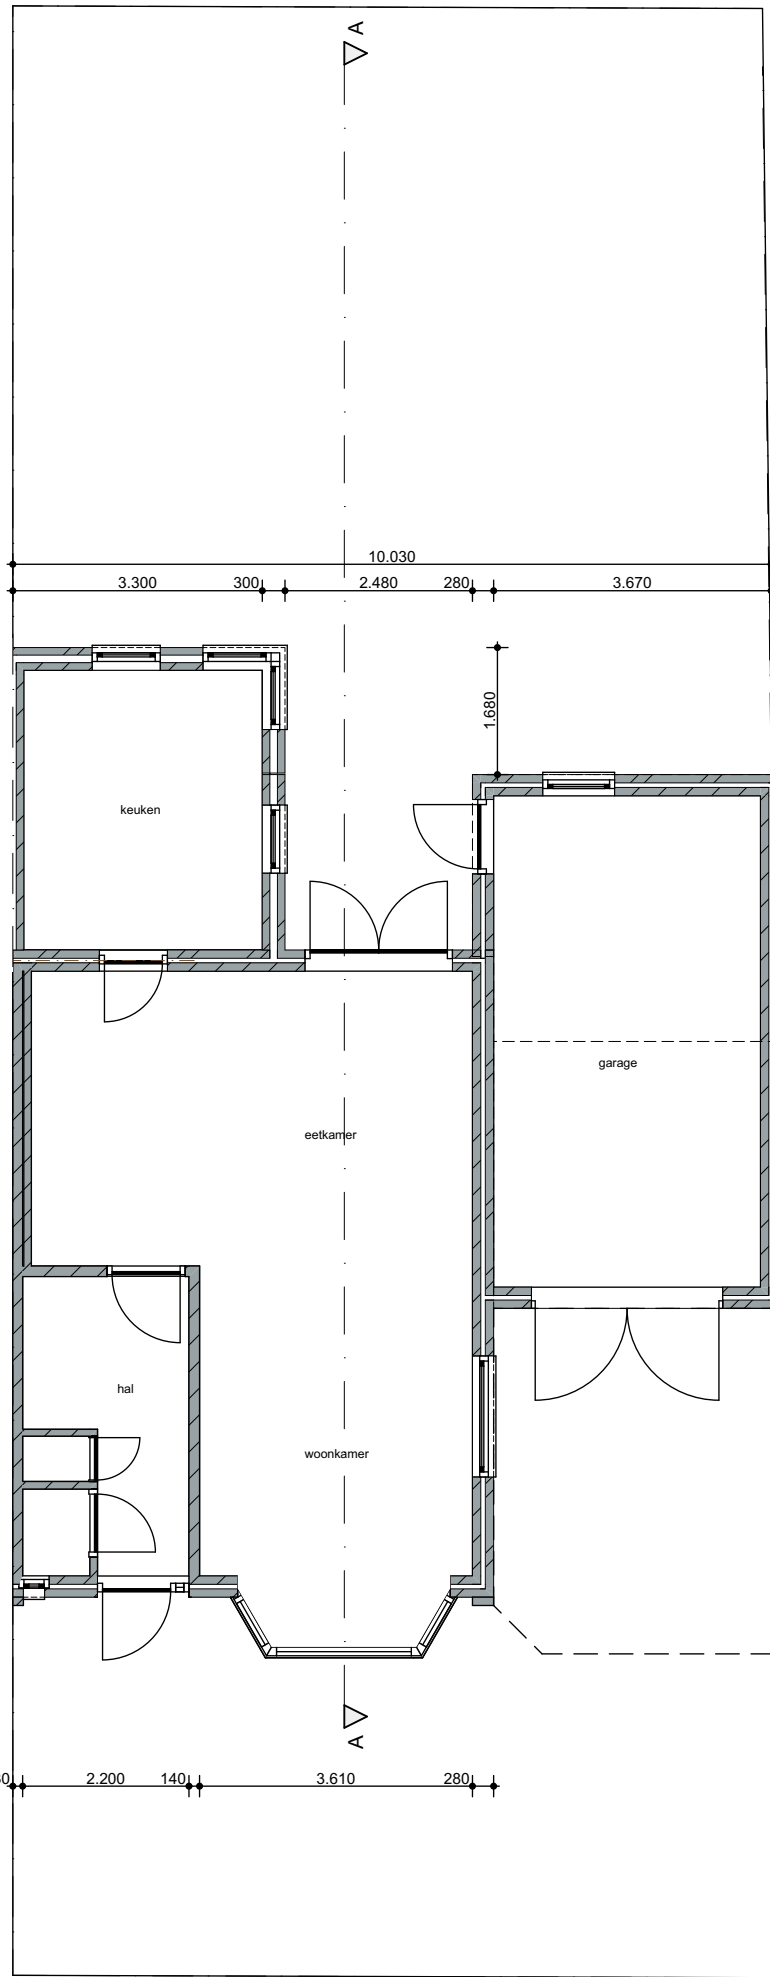

Begane grond Bestaand

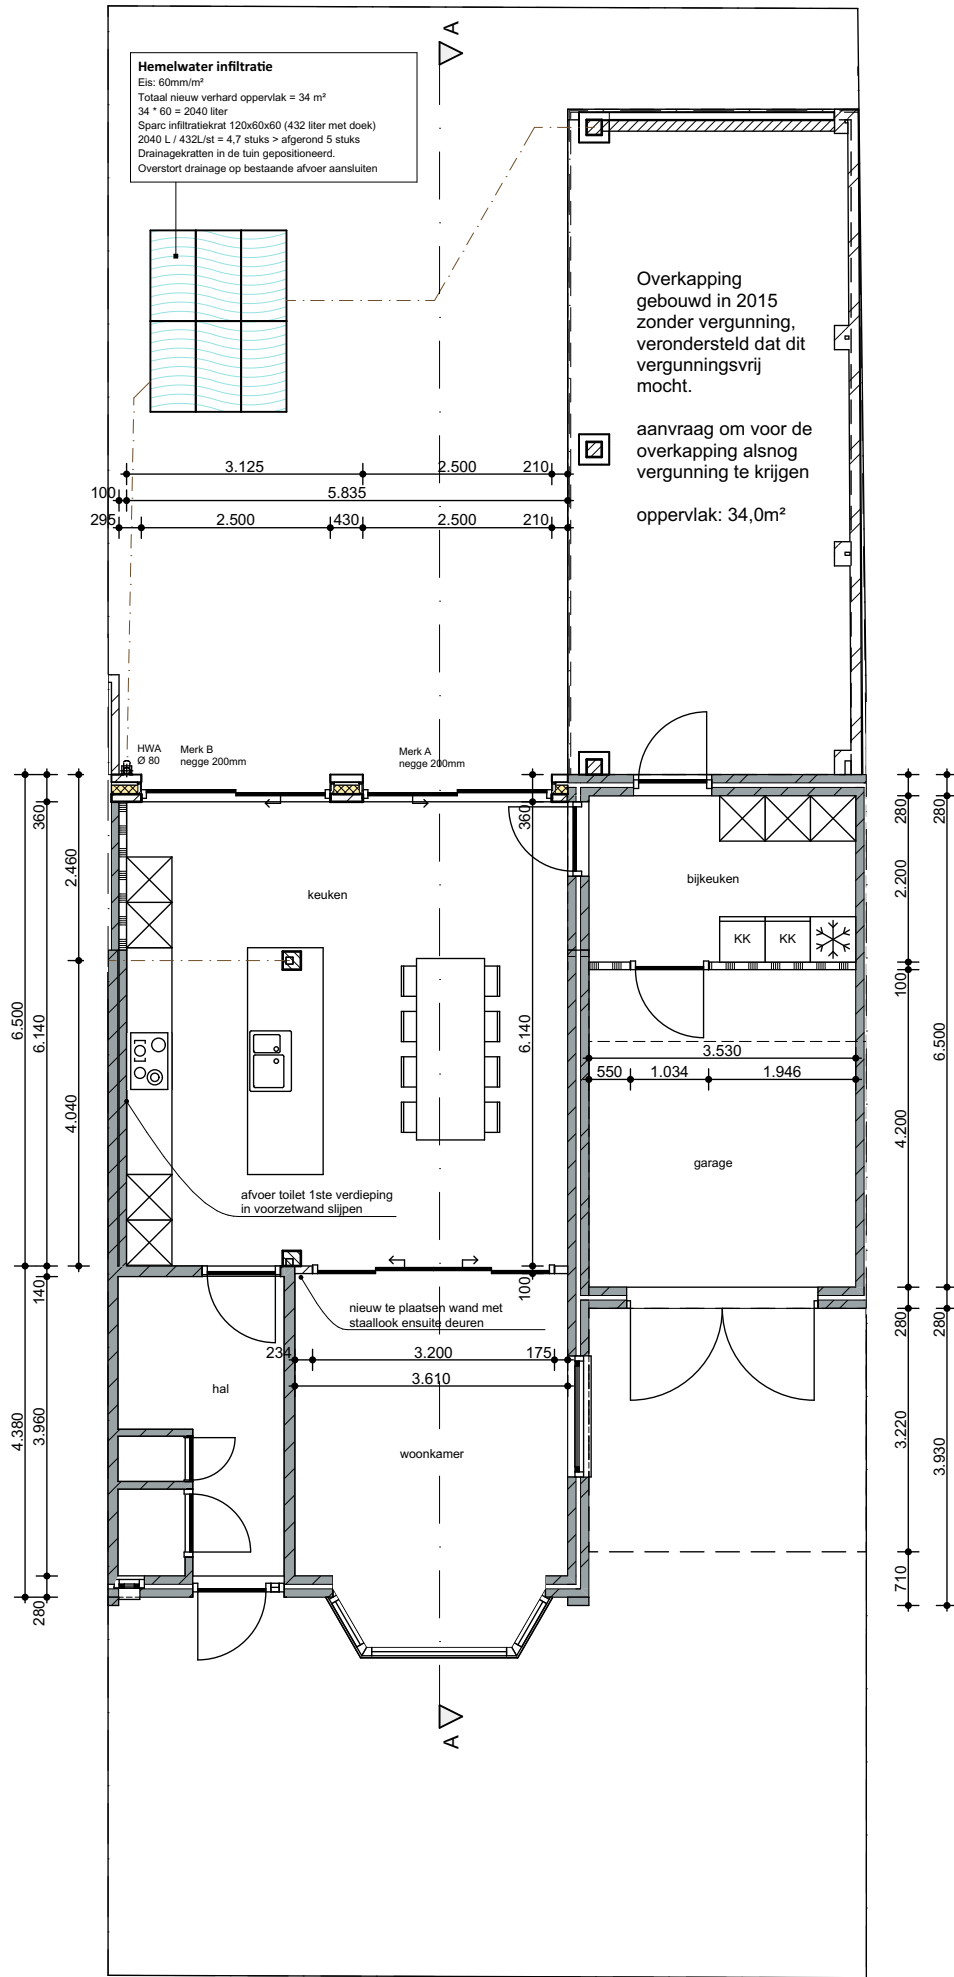

Begane grond Nieuw

BESTEMMINGSPLAN - AFWIJKING
perceeloppervlakte > 250m² max. 50% bebouwen
afwijking tot 10% akkoord = 50% + 5% (10% * 50%) = 55%

perceeloppervlakte: 260 m²
bebouwingspercentage: 55% (maximaal)
maximaal bebouwingsoppervlakte: 143m²

bebouwd oppervlakte bestaand: 113,7 m² (excl. overkapping)
bebouwd oppervlakte nieuw: 143,0 m² (55,0%)

3D-visualisaties



SITUATIEKENING
Kadastrale gemeente: Deurne
Gemeentecode: DNE00
Sectie: G
Nummer: 4261
Schaal: 1:500
Perceeloppervlakte: 260 m²
Bebouwd oppervlakte bestaand: 113,7 m² (zonder overkapping)
Bebouwd oppervlakte nieuw: 142,7 m²
Perceelomtrek: 72m¹

ALLE MATEN IN HET WERK TE METEN CQ TE CONTROLEREN

Opdrachtgever : [REDACTED]	gewijzigd : datum : 26-05-2021 getekend : SV formaat : A1 schaal : 1:100, 1:500
Nieuwstraat 28, 5757 AT Liessel	Projectnr : 2101
Plan : Verbouwing Nieuwstraat 28 Liessel	Bladnummer : B01
Nieuwstraat 28, 5757 AT Liessel	Projectstatus : DO

