


alle toe te passen materialen  
conform Besluit bodemkwaliteit

aanleghoogte bob duiker conform vergunning

### Dwarsdoorsnede

Optie 1:  
Afgezaagd en verzonken in talud


Optie 2:  
Niet afgezaagd

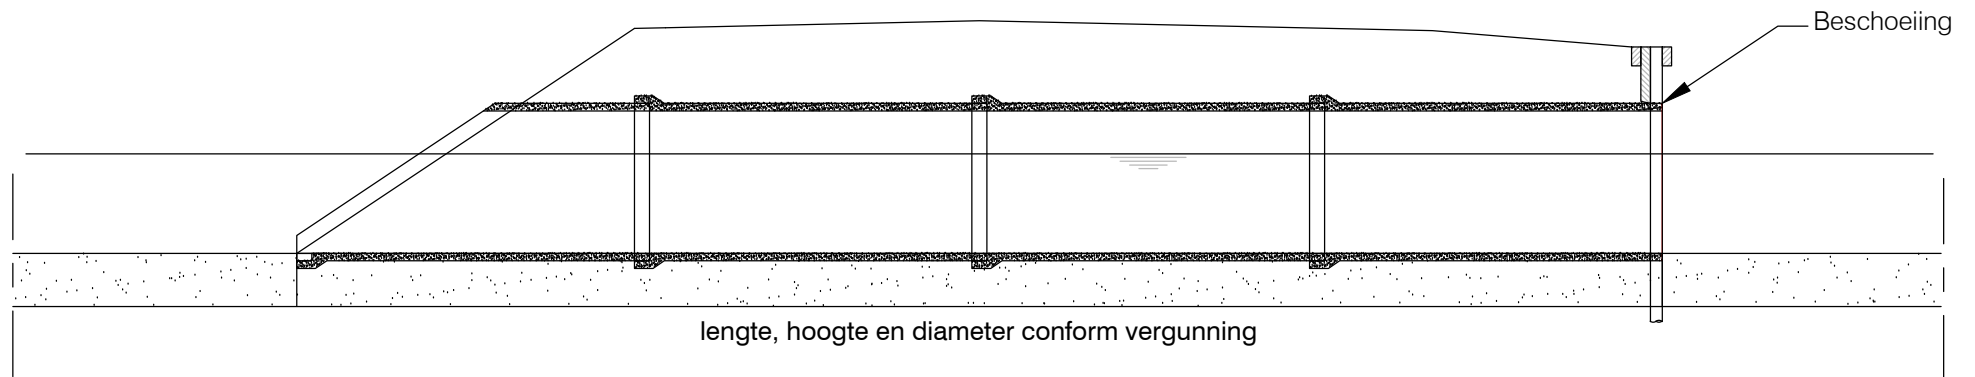

Beschoeiing

lengte, hoogte en diameter conform vergunning

### Langsdoorsnede

nr.	Wijzigingen	Datum	Naam	Omschrijving:		
					Principetekening 1B Aanleg dam met duiker in cat.A waterloop	
 <p>Postbus 5520, 4801 DA BREDA T (076) 564 00 00 F (076) 564 00 00 <a href="http://www.brabantsedelta.nl">www.brabantsedelta.nl</a></p>						
Afd: Vergunningen		Getekend: JvdV	Formaat : A4	Schaal 1: nvt	Datum: 20-3-2017	Tekeningnummer: PV-1B