


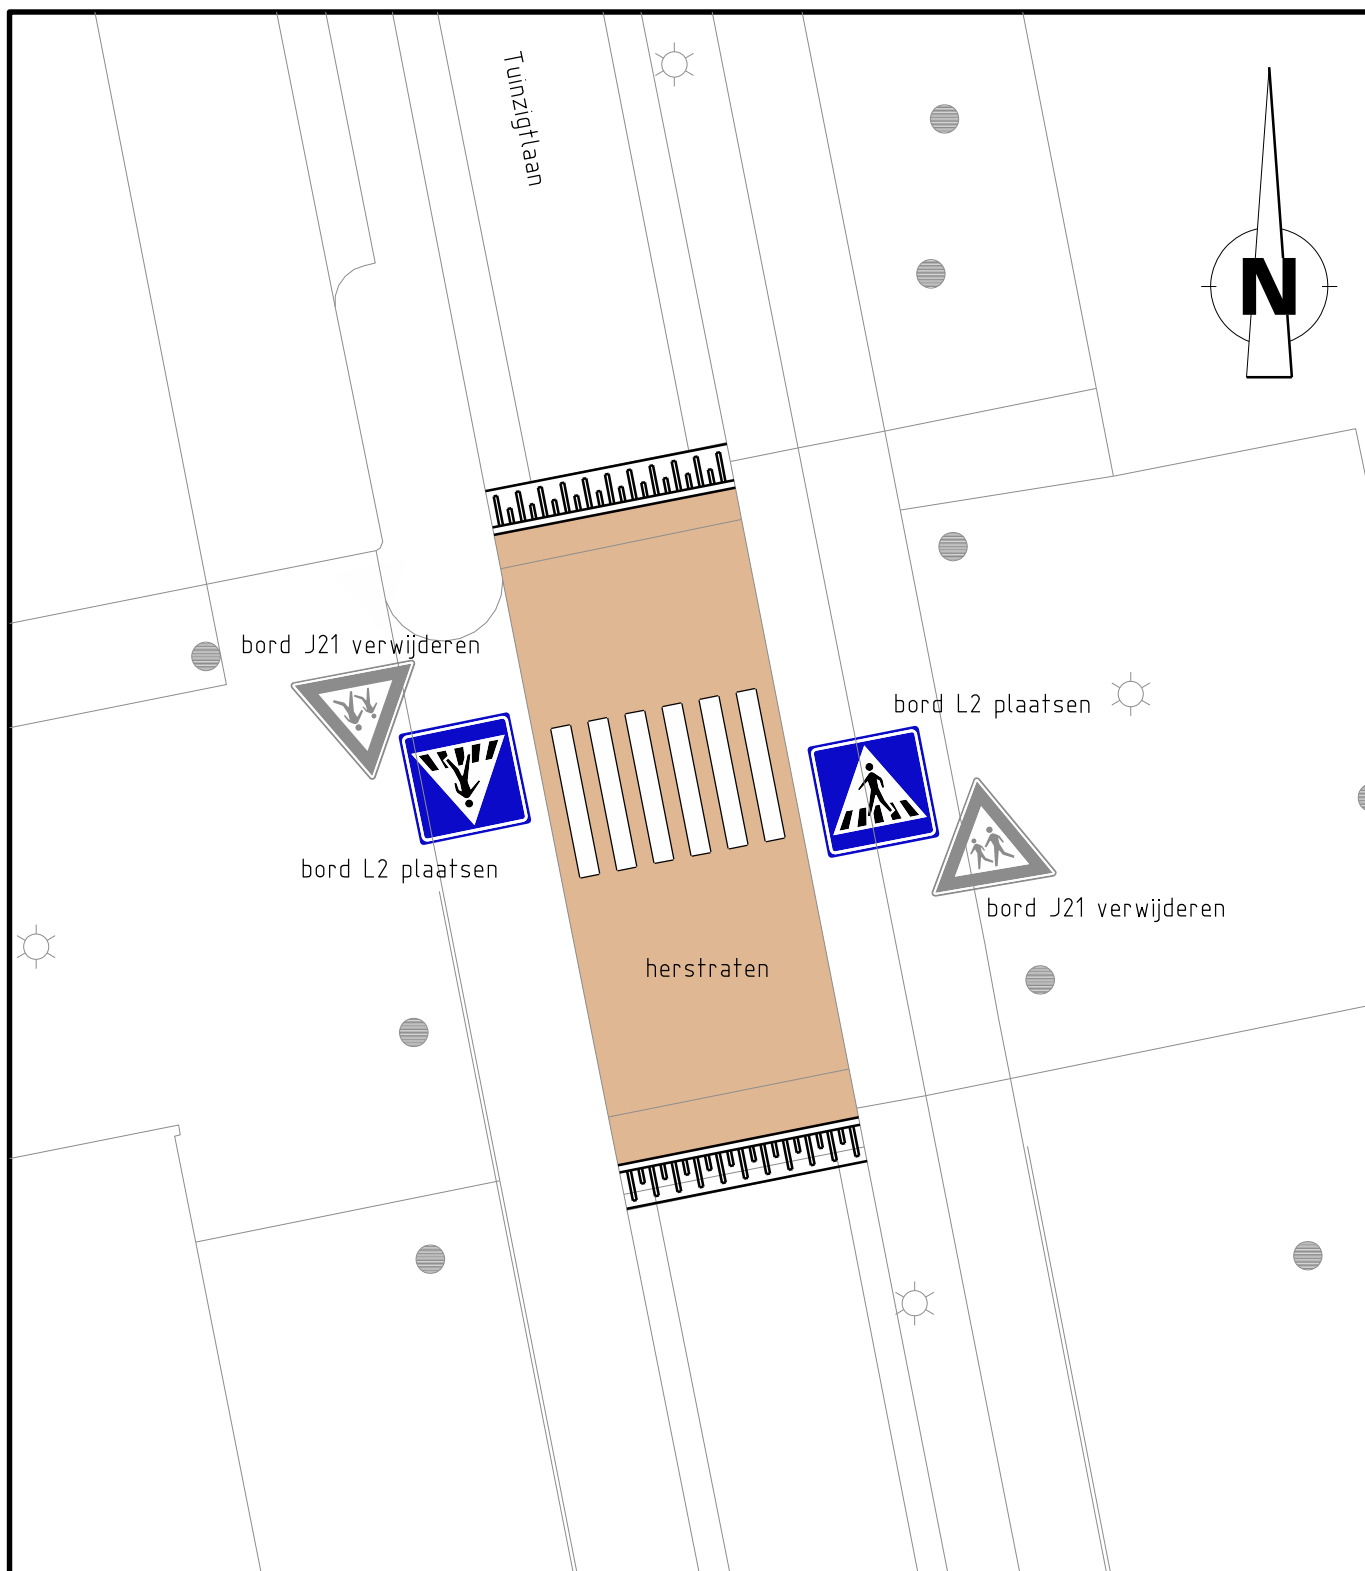

Besteknummer:
 Projectmanager:
 Schaal:
 Formaat:
 Getekend door: Beerens, P.J.M.
 Datum uitgifte:
 Vrijgegeven door
 het teamhoofd: Beerens, P.J.M.
 Status: Aanmaken

Tuinzigtlaan zebra-oversteek inrichtingstafel



Gemeente Breda

Bezoekadres: Claudius Prinsenlaan 10, 4811 DJ Breda.
 Telefoon: 14 076
 Postadres: Postbus 90156, 4800 RH Breda

Directie Beheer
 Afdeling Stadsingenieurs Breda

dms: 1269 RO-HINR-NW-0478.dgn

Documenttype: Tekening

Documentnummer:

317784

Versie:

0