Deze tekening blijft eigendom van de makers hiervan, zonder schriftelijke toestemming mag deze op geen enkele wijze worden vermenigvuldigd. (c)

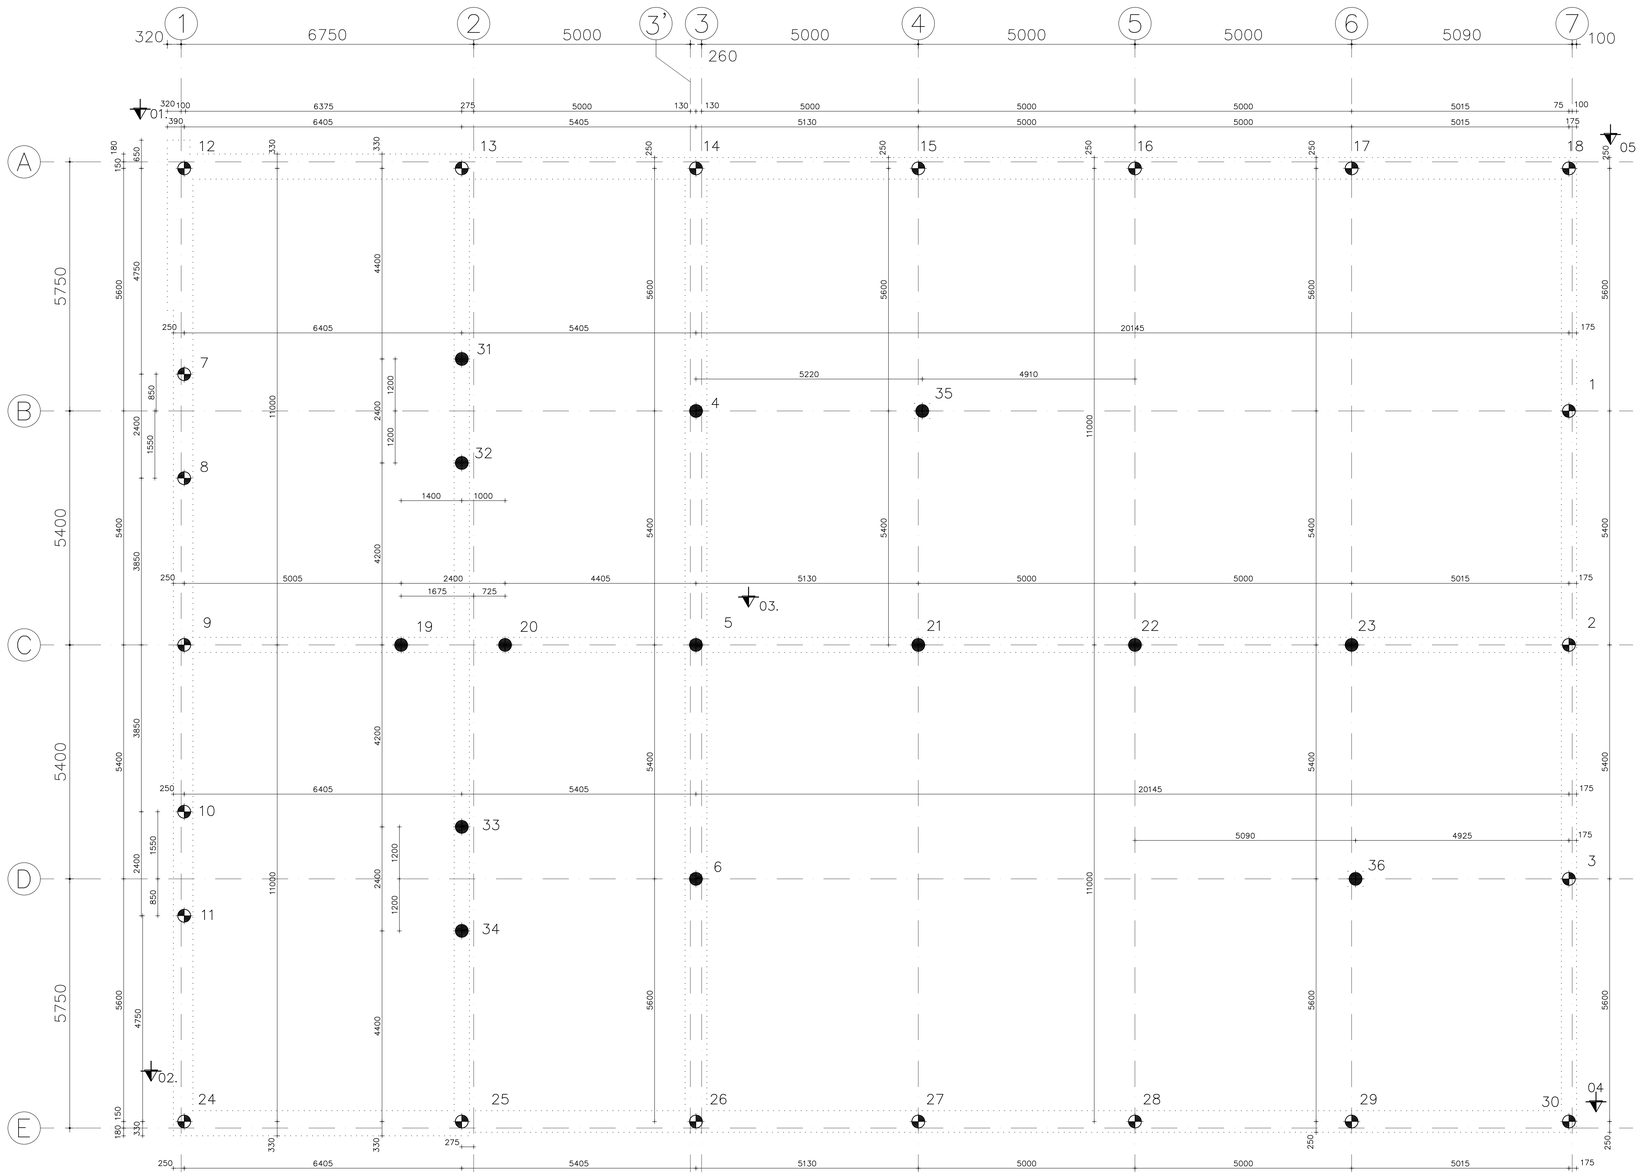

Palenplan

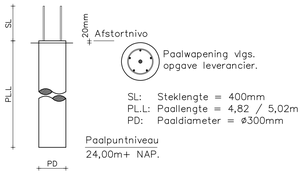

Detail Avegaarpaal

Uitvoering paalfundering volgens: NEN6740; NEN6743; BRL 2356

Betonsterkte: C20/25
Milieuklasse: XC4
Betondekking (c): min. 60 mm

Indien onderlinge h.o.h. afstand < 4x paaldiameter, met min. van 2m, moet gewacht worden met maken van 2e paal tot 1e paal voldoende is opgesteven met minimum van 4 uur.
Alle palen akoestisch doormeten.

Funderingsadvies:
IJB-Grondmechanica.
Rapportnr: 61192238-FA-1A d.d. 24-08-2020.
Uitvoering dient te gebeuren door gecertificeerd bedrijf

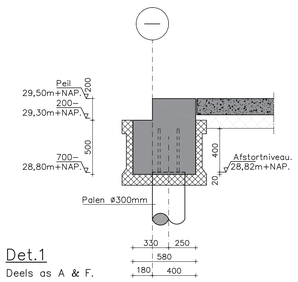

Det.1
Deels as A & F.

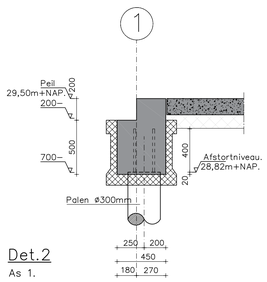

Det.2
As 1.

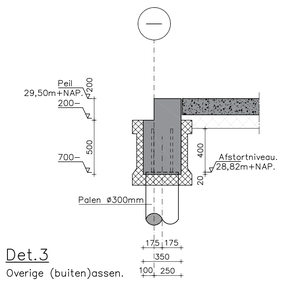

Det.3
Overige (buiten)assen.

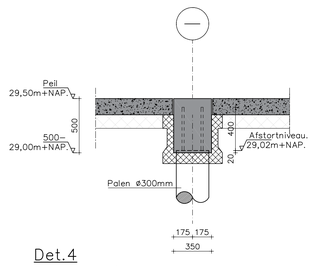

Det.4
Tussenbalken / opstorten

Maatvoering controleren a.d.h.v. tek. architect

Peil = 29,50m+NAP. (!!Aanname, nog te controleren door opdrachtgever!!)
Bouwlocatie: Josink Maatweg - plan 'Josink Es' te Enschede.

Sondeernummer

PAALRENVOOI TYPE AVEGAAR — Paalpunt en afstortnivo ten opzichte van NAP.

AANTAL	TYPE	Ø	PAALPUNTNIVO	AFSTORTNIVO	PAALLENGTE	STEKLENGTE	WAPENING	MAX.D
22	⊕	300	24,00m+	28,82m+	4,82m	400mm	zie drsn.	278 kN
14	●	300	24,00m+	29,02m+	5,02m	400mm	zie drsn.	264 kN

Enschede - nieuwbouw bedrijfsverzamelgebouw B

Palenplan

Aannemer : -
Plaats : -
Architect : PR8 Architecten
Plaats : Almelo
Tekenaar : M.M. van den Belt
Konstrukteur : E. Kwant
Schaal : 1:50 / 1:20
Datum : 06-11-2020

Versie : A
A : 07-05-2021
B :
C :
D :
E :
F :
G :

Status: **Definitief**
Projectnr: z19.1300-211
Tekeningnr: 701-01

B&Z Bouwtechniek B.V.
Pastorstraat 3M
8013 RP ZWOLLE
Tel: 038 423 9295
Fax: 038 421 3331
E-mail: zwolle@bz-bouwtechniek.nl

B&Z Bouwtechniek B.V. Hoofdvestiging: WESTERHAAR ☐ Nevenvestiging: ZWOLLE ☒

Op al onze opdrachten zijn de DNR 2011 & de algemene voorwaarden van B&Z Bouwtechniek van toepassing.