




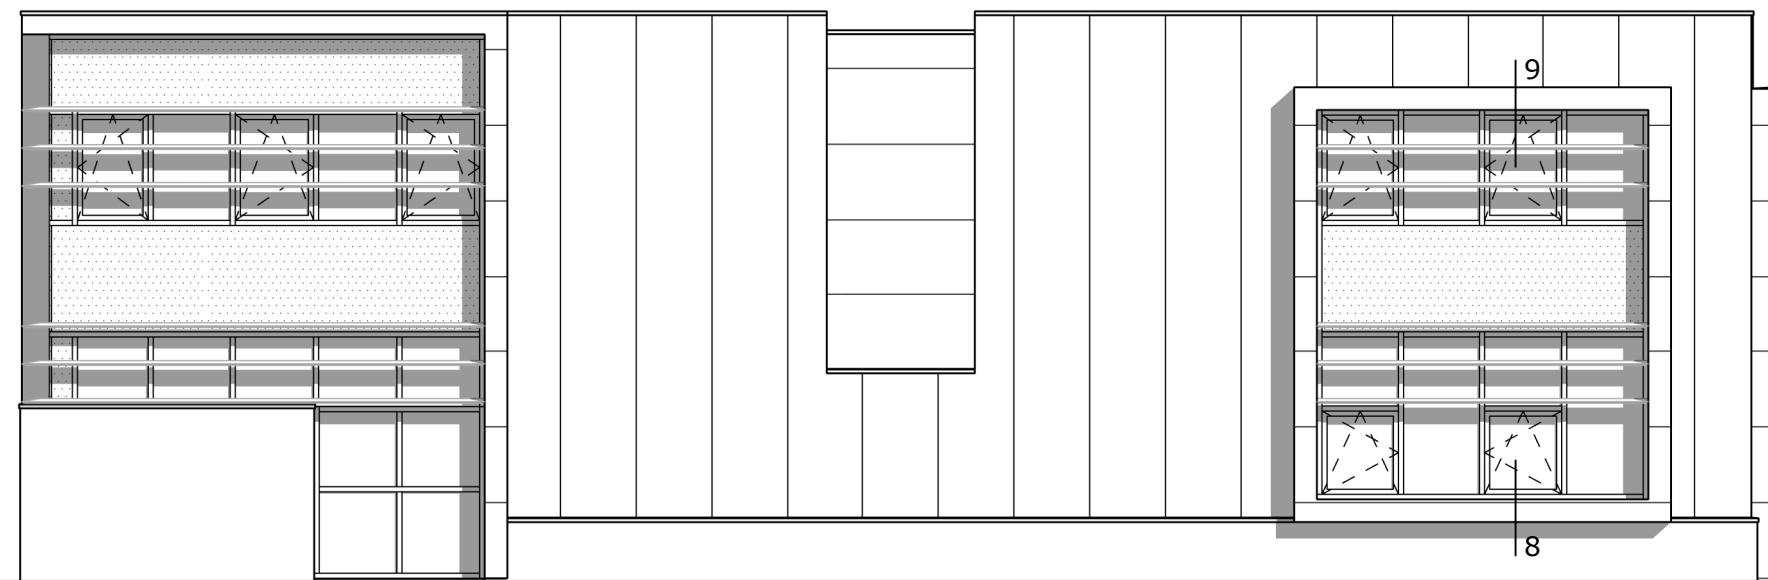


voorgevel

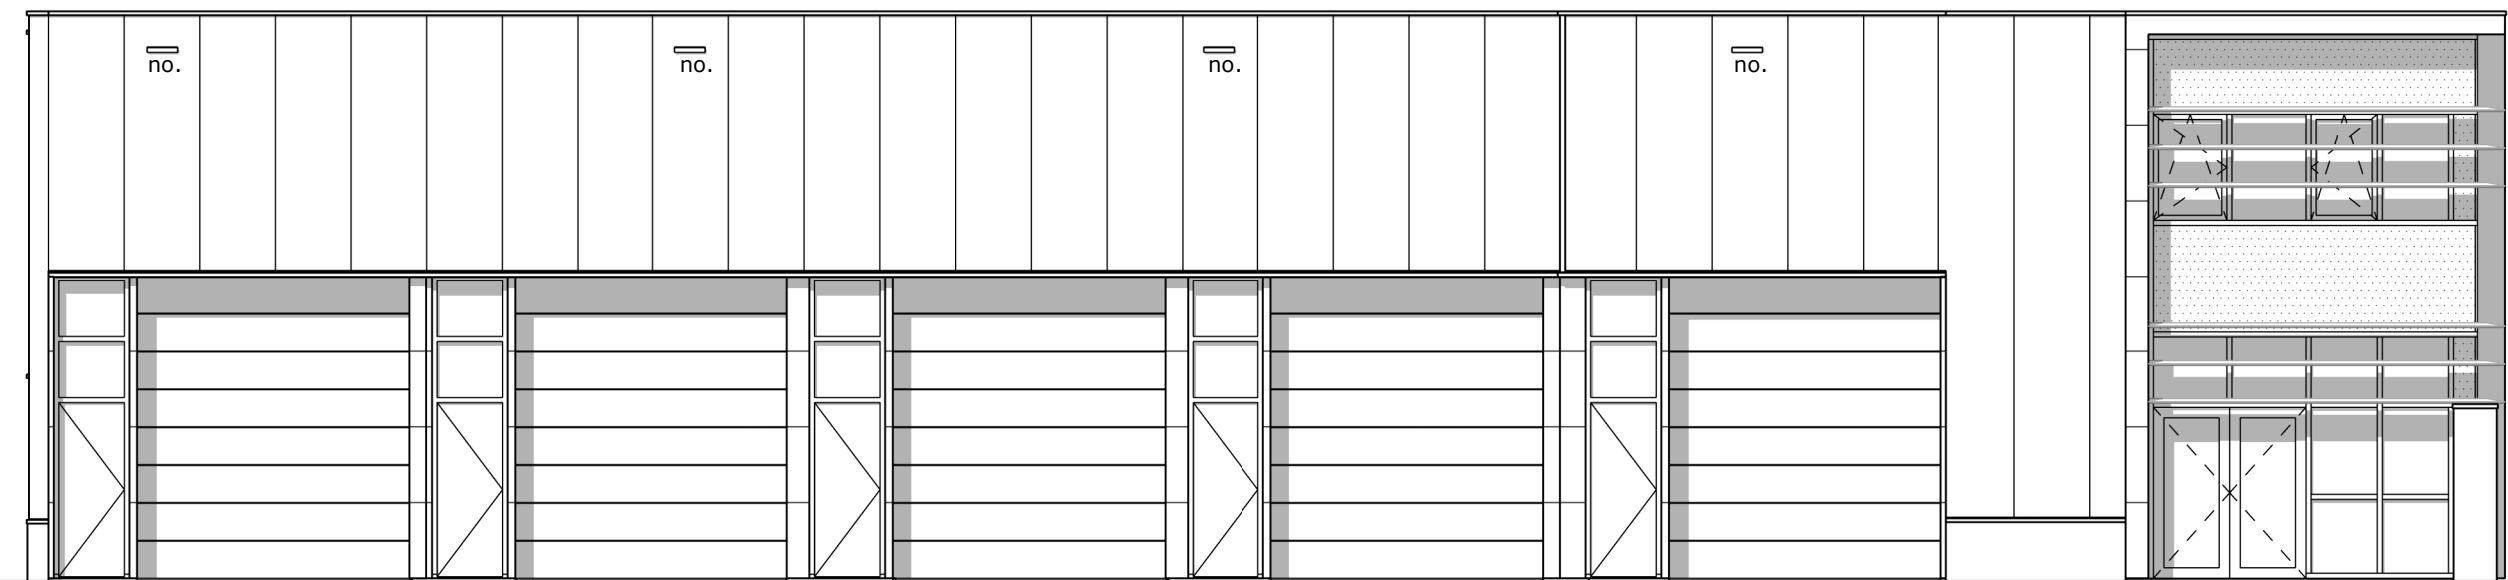


linker zijgevel

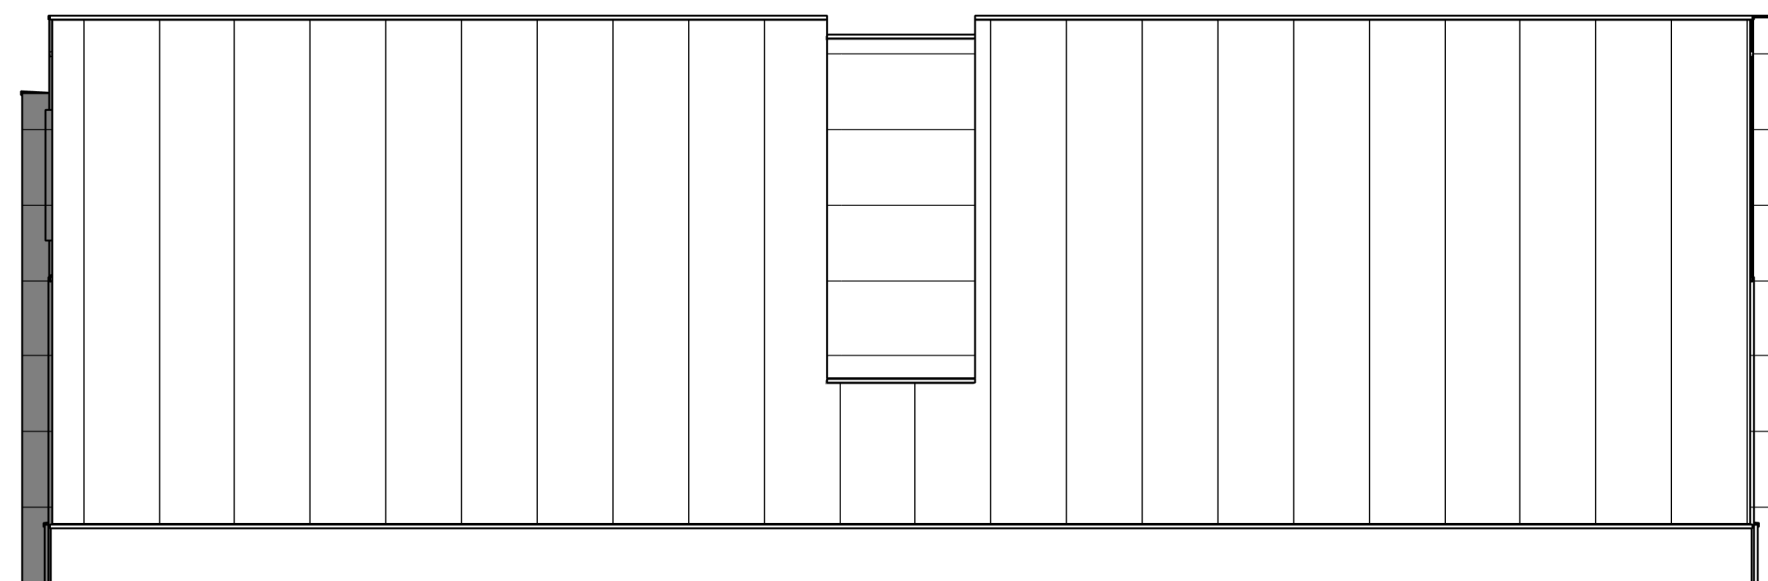


achtergevel

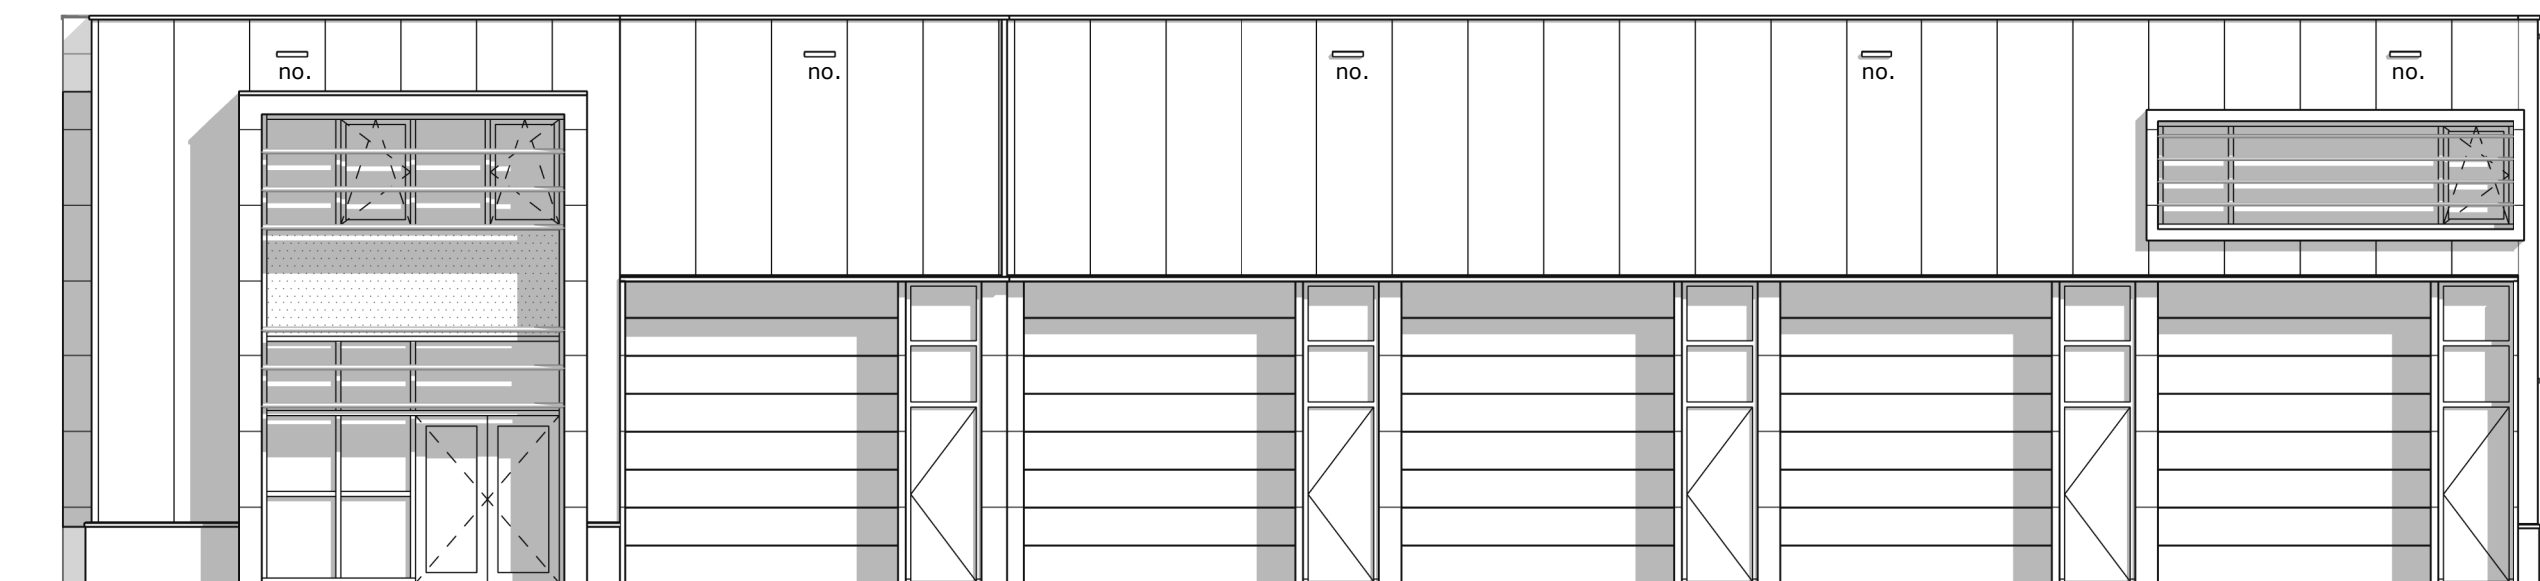

rechter zijgevel

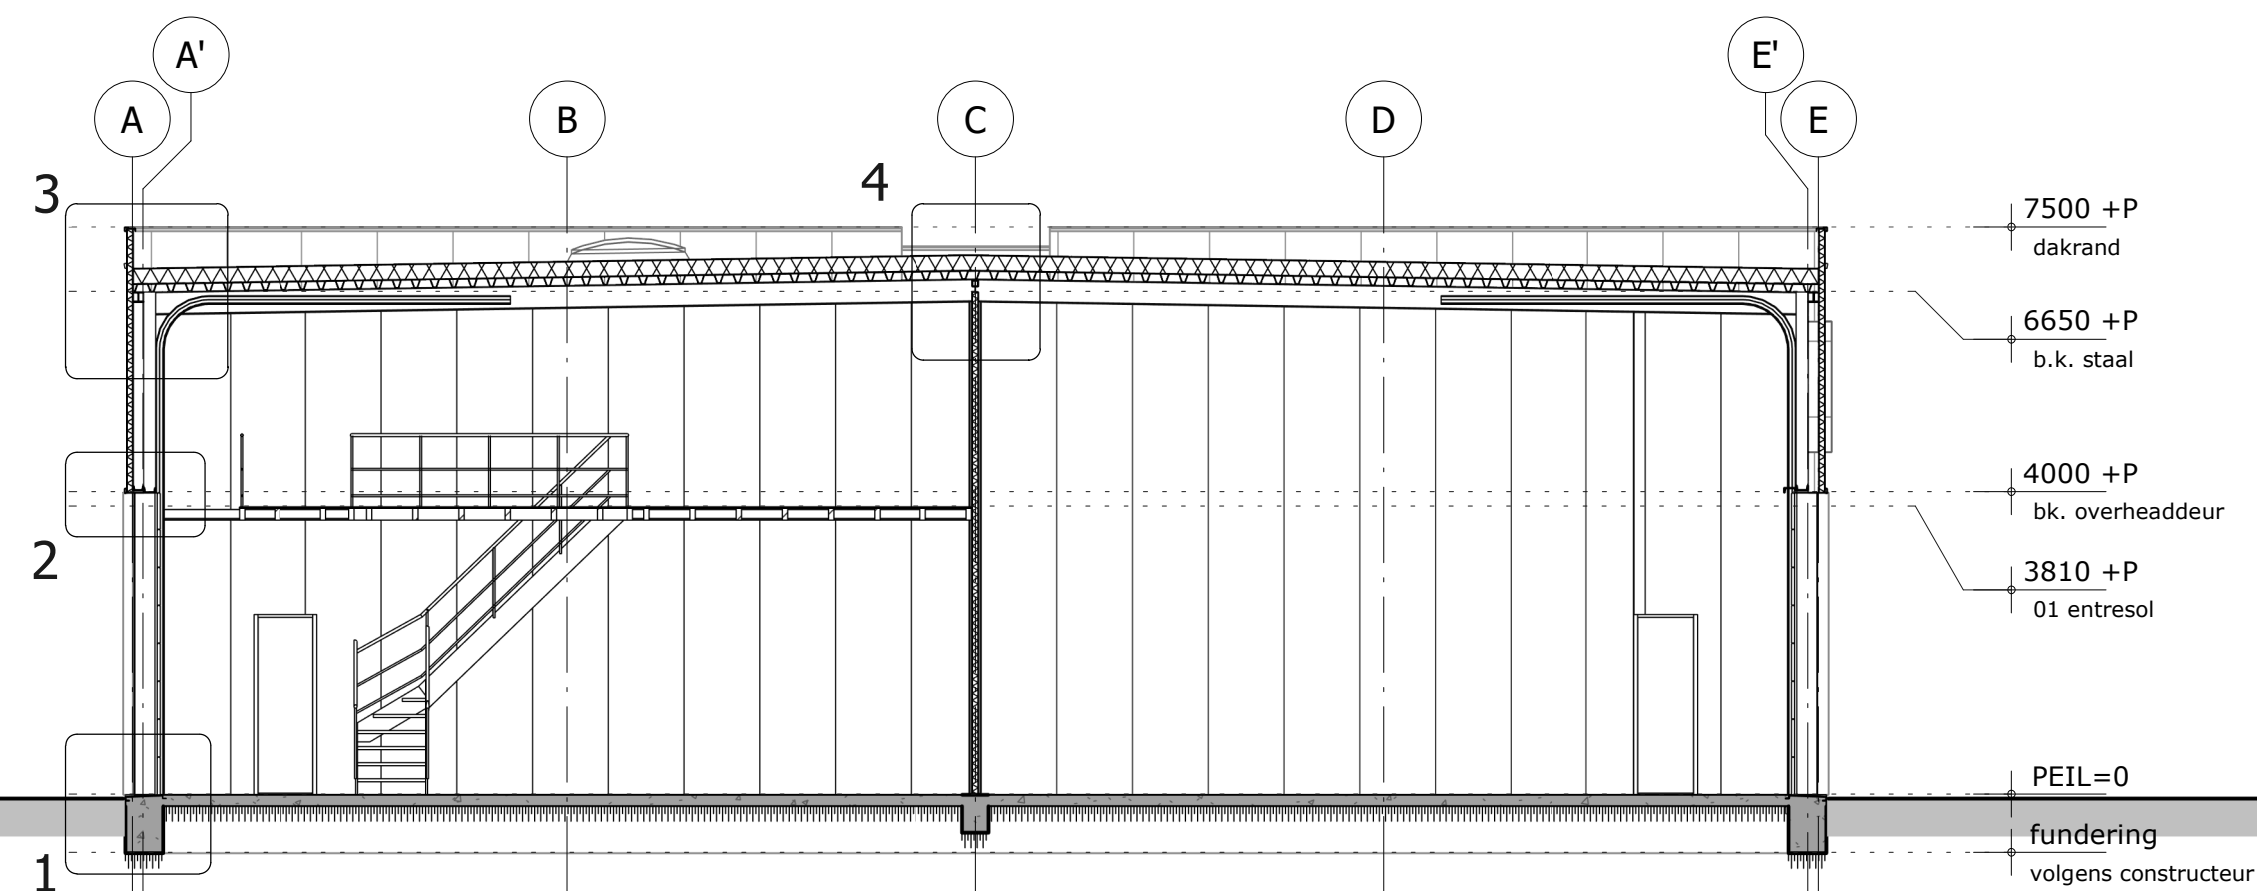

doorsnede A-A

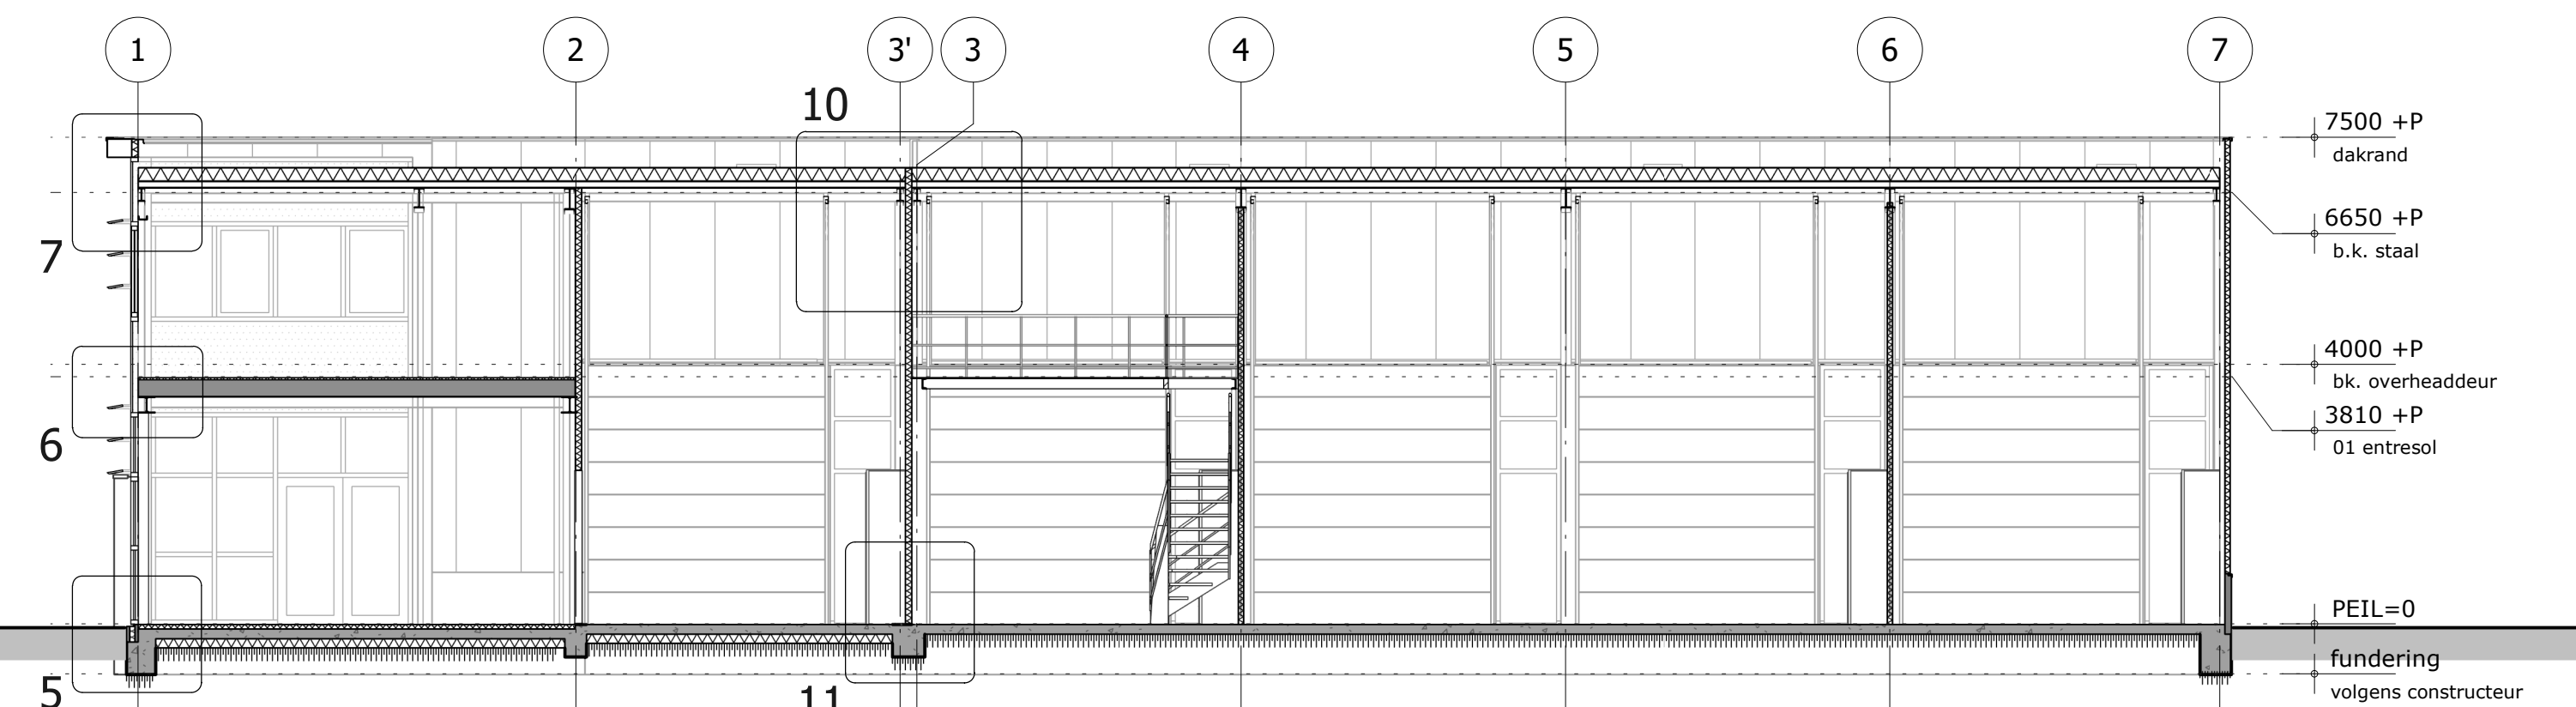

doorsnede B-B

ontwerp: **nieuwbouw bedrijfsverzamelgebouw aan de josink esweg te enschede**
opdrachtgever: d & d holding almelo b.v.
laan van indië 6h, 7602db almelo
architect: joost perik
tekenaar: amir emanuel
fase: **omgevingsaanvraag**
onderdeel: gevels en doorsnede
gebouw B
schaal: 1:100 datum: 250520
afm.: 594x841 wijziging: 110521

pr8
architecten
twentepoort oost 34
7609 rg almelo
postbus 15
7600 aa almelo
T 0546 - 540840
E info@pr8.nl
I www.pr8.nl

