
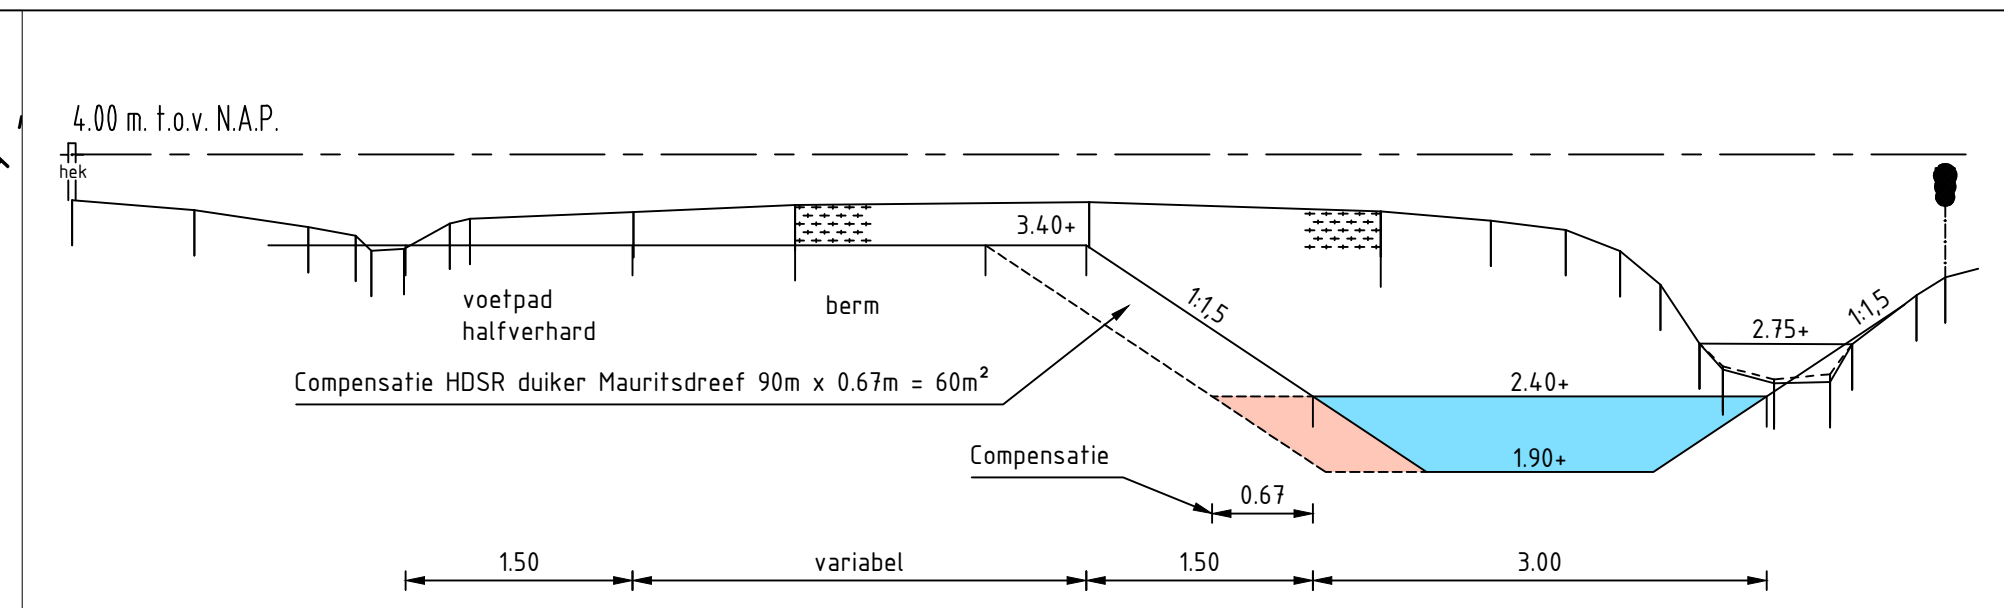


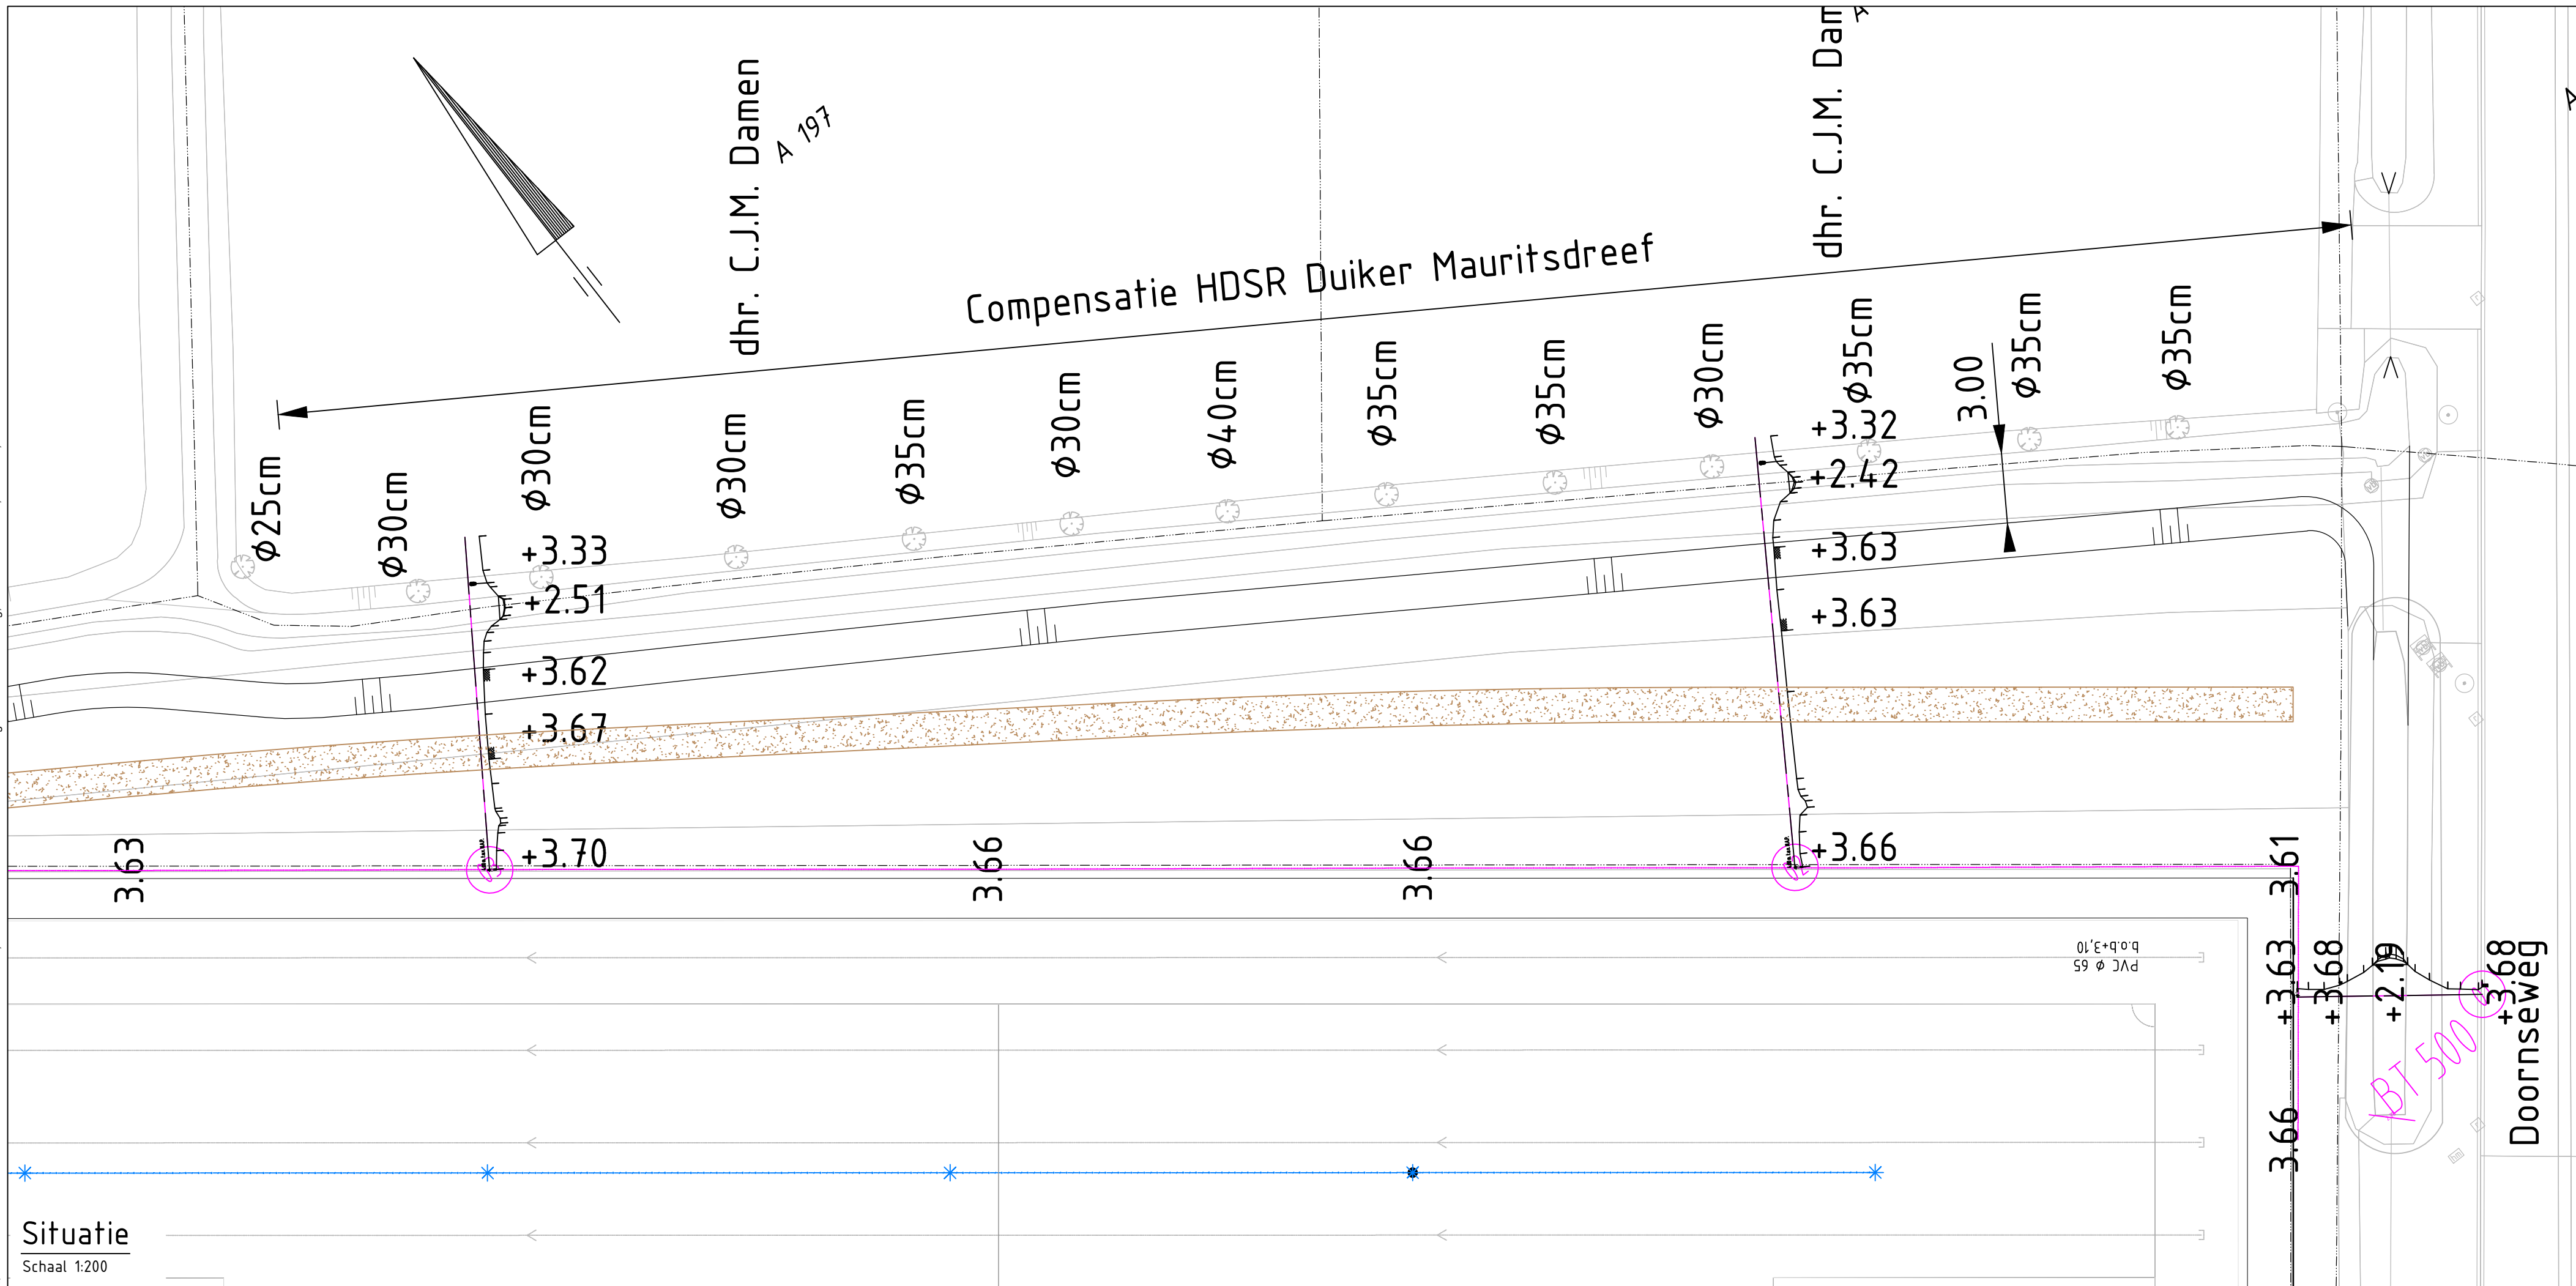

Principe profiel te verbreden watergang

A	Definitief	17-05-2021	NvW	AvdD	AvdD
Rev	Omschrijving	Datum rev.	Get.	Gez.	Acc.

Maten in meters, tenzij anders aangegeven
Materialen in millimeters
Hoogtematen in meters t.o.v. N.A.P.

Opdrachtgever

Gemeente Wijk bij Duurstede

Project

Oranjarahof

Onderdeel

Verbreden grenssloot + Compensatie duiker Mauritsdreef

Projectnummer		Tekeningnummer		Versie	Datum van uitgave	Ontwerpfase		Contractnummer	
357689		315550-773			zie rev.lijs				
Blad	Van	Schaal	Formaat	Kantoor		Get.	Gez.	Acc.	
1	1	1:200 / 1:50	A3/L4	De Bilt		NvW	AvdD		

www.sweco.nl
© Sweco Nederland B.V. Alle rechten voorbehouden

SWECO 