




Drinkwatervoorziening voor koeien  
(1000L) te bepalen tijdens uitvoering  
met grondgebruiker

- LEGENDA**
- Veldkantoor
  - Schaftvoorziening
  - Rijplaten
  - Draglineschotten
  - Ontgraving
  - Opslagcontainer
  - Grondopslag
  - Bouwplaatsbeveiliging
  - Nieuw te leggen leidingwerk
  - Te rooien leidingwerk
  - Noodleiding
  - Bestaand leidingwerk opdrachtgever
  - Bouwhekken
  - Veekerende draad
  - Gladde draad

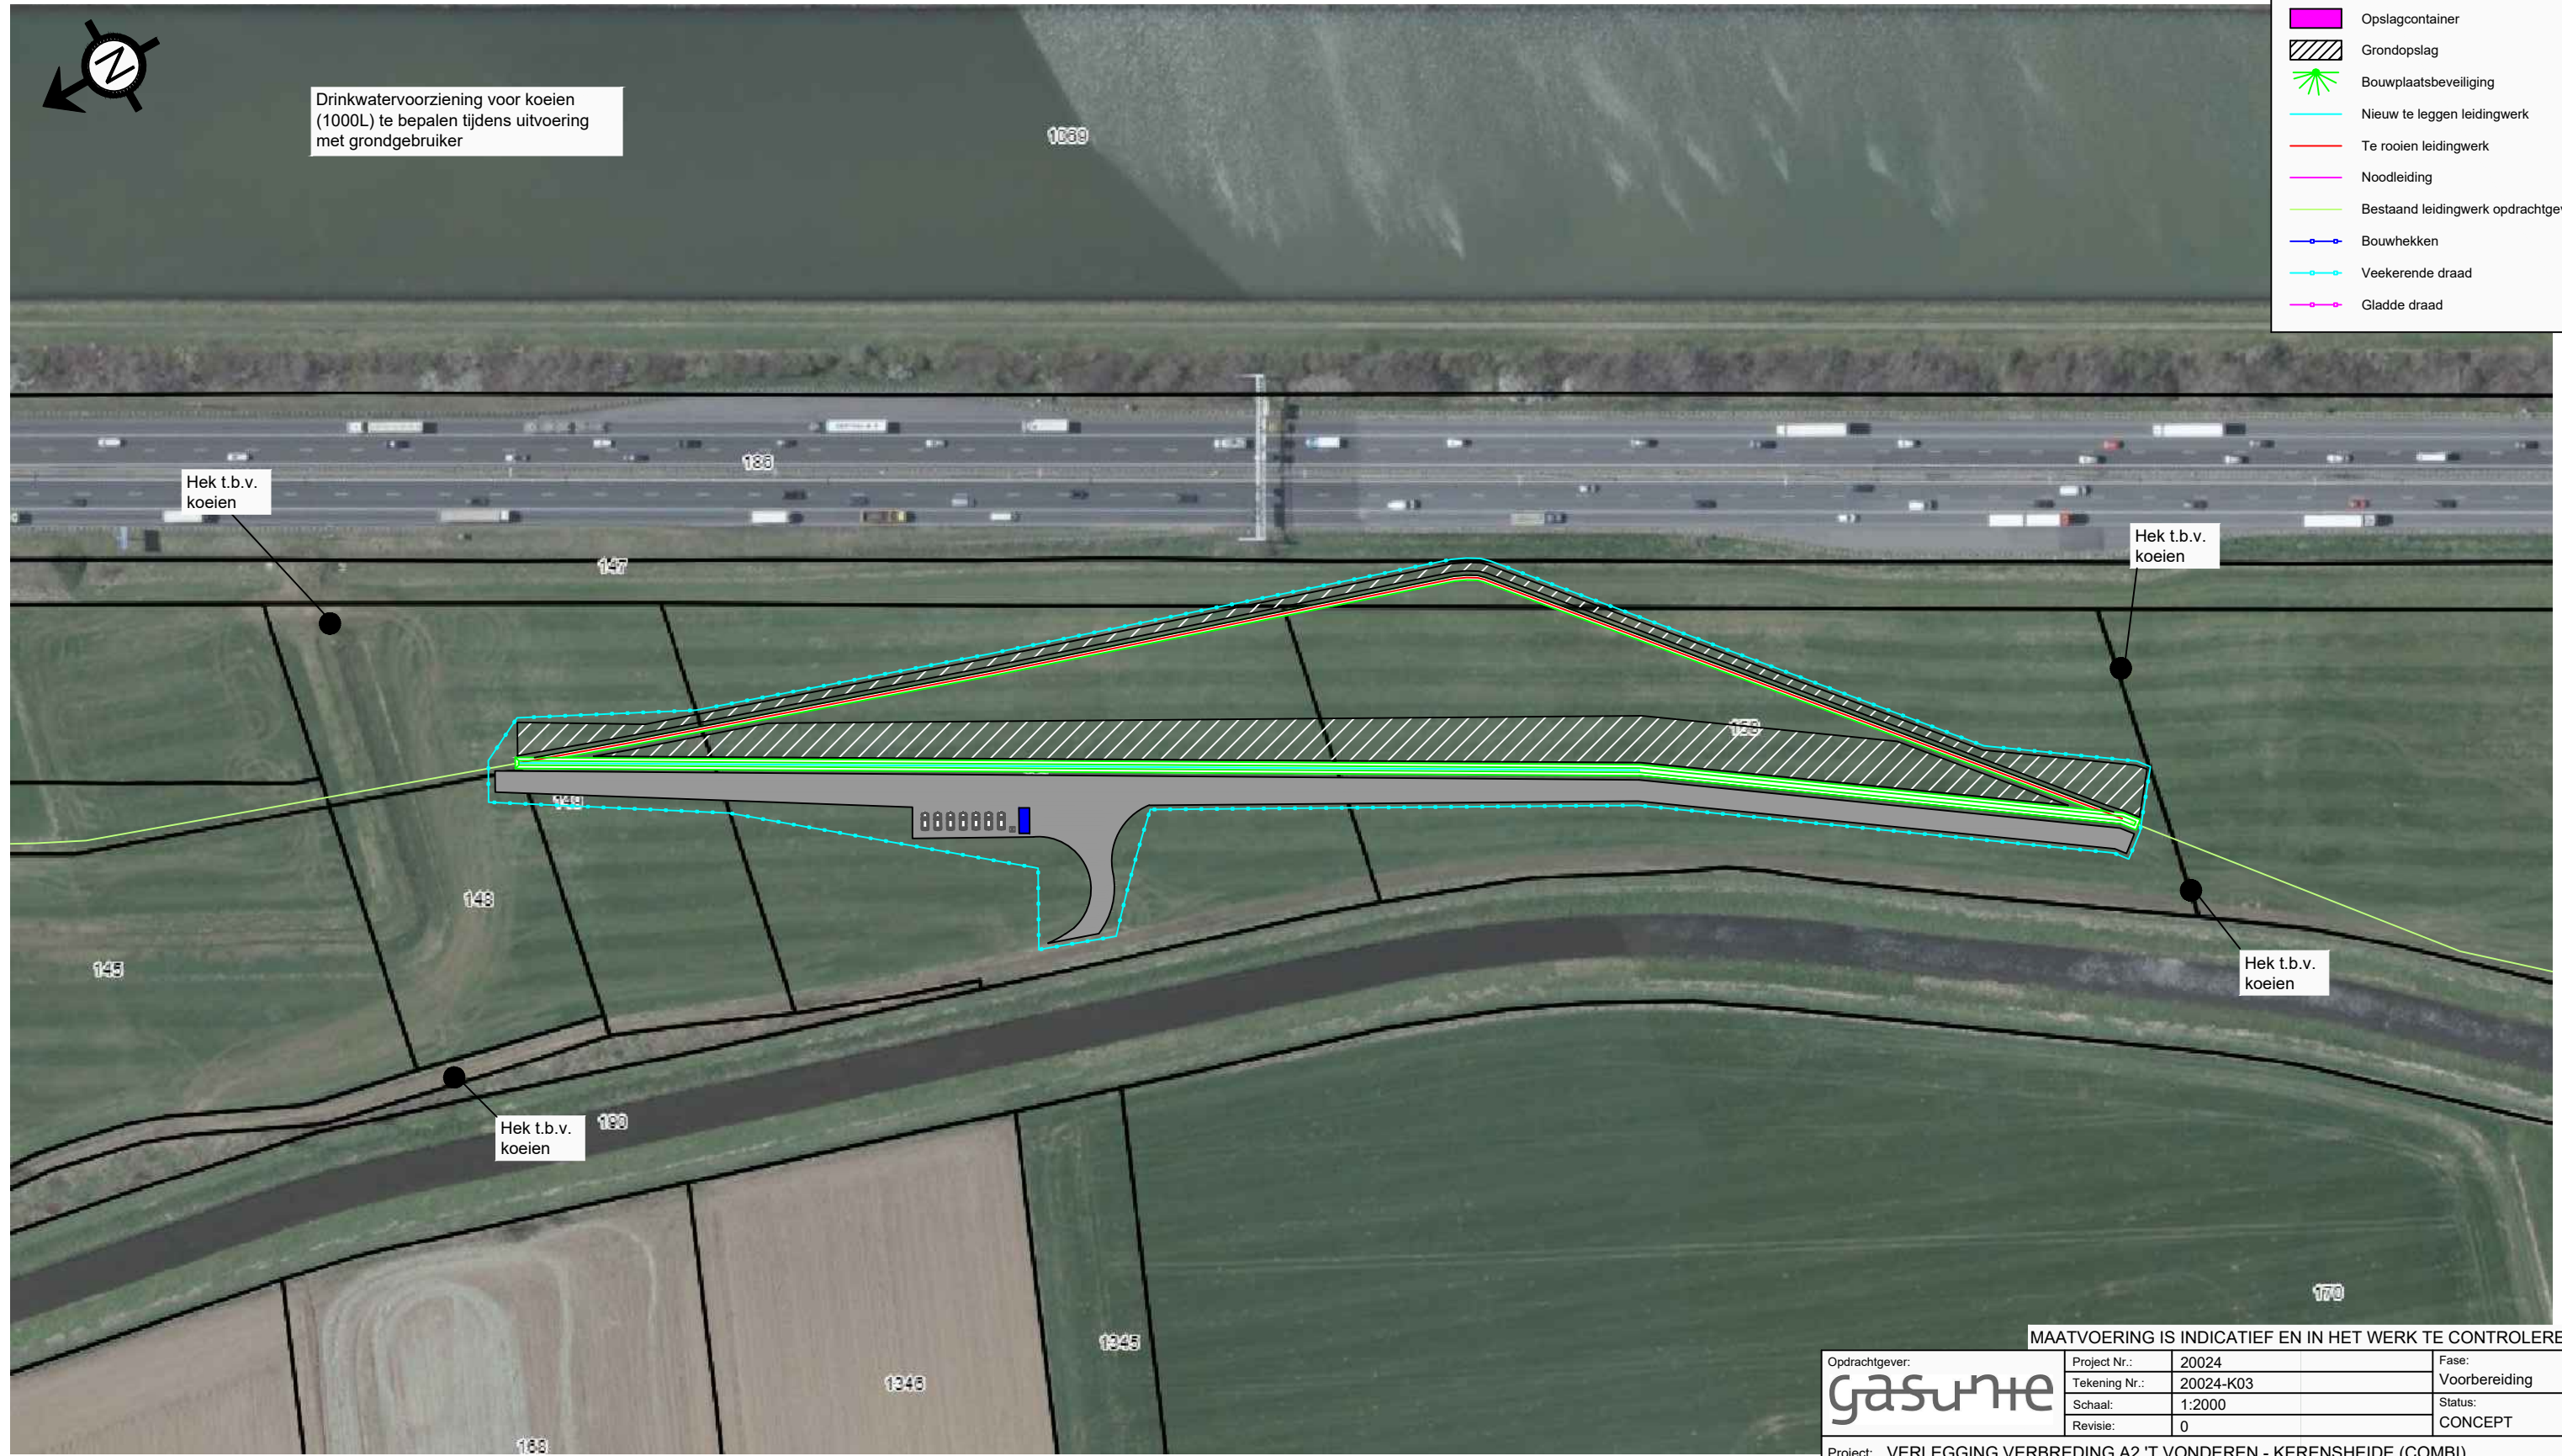

MAATVOERING IS INDICATIEF EN IN HET WERK TE CONTROLEREN

<b>gasunie</b>	Project Nr.:	20024	Fase:	Vorbereiding
	Tekening Nr.:	20024-K03	Status:	CONCEPT
	Schaal:	1:2000		
	Revisie:	0		

Project: VERLEGGING VERBREDING A2 'T VONDEREN - KERENSHEIDE (COMBI)

Betreeft: TERREININRICHTING KNELPUNT 3

SPIE Kabel- en Leidingtechniek B.V. Pieter Mastebroekweg 8 7942 JZ MEPPPEL Tel.: 088- 494 43 01 www.spie.com	Naam	Datum	Paraaf
	Getekend:	7-4-21	
	Gecontroleerd:	7-4-21	
	Voor akkoord:		

Dit document is eigendom van SPIE Kabel- en Leidingtechniek B.V. en auteursrechtelijk beschermd. Niets uit dit document mag gereproduceerd of anderszins overgenomen, gekopieerd of vermenigvuldigd worden zonder schriftelijke toestemming van de auteur.

Formaat: A3