




VOERGEVEL (ZUID-OOST) BRESTAANDE SITUATIE
SCHAAL 1:50



ZIJGEVEL (NOORD-OOST) BRESTAANDE SITUATIE
SCHAAL 1:50



ZIJGEVEL (ZUID WEST) BRESTAANDE SITUATIE
SCHAAL 1:50

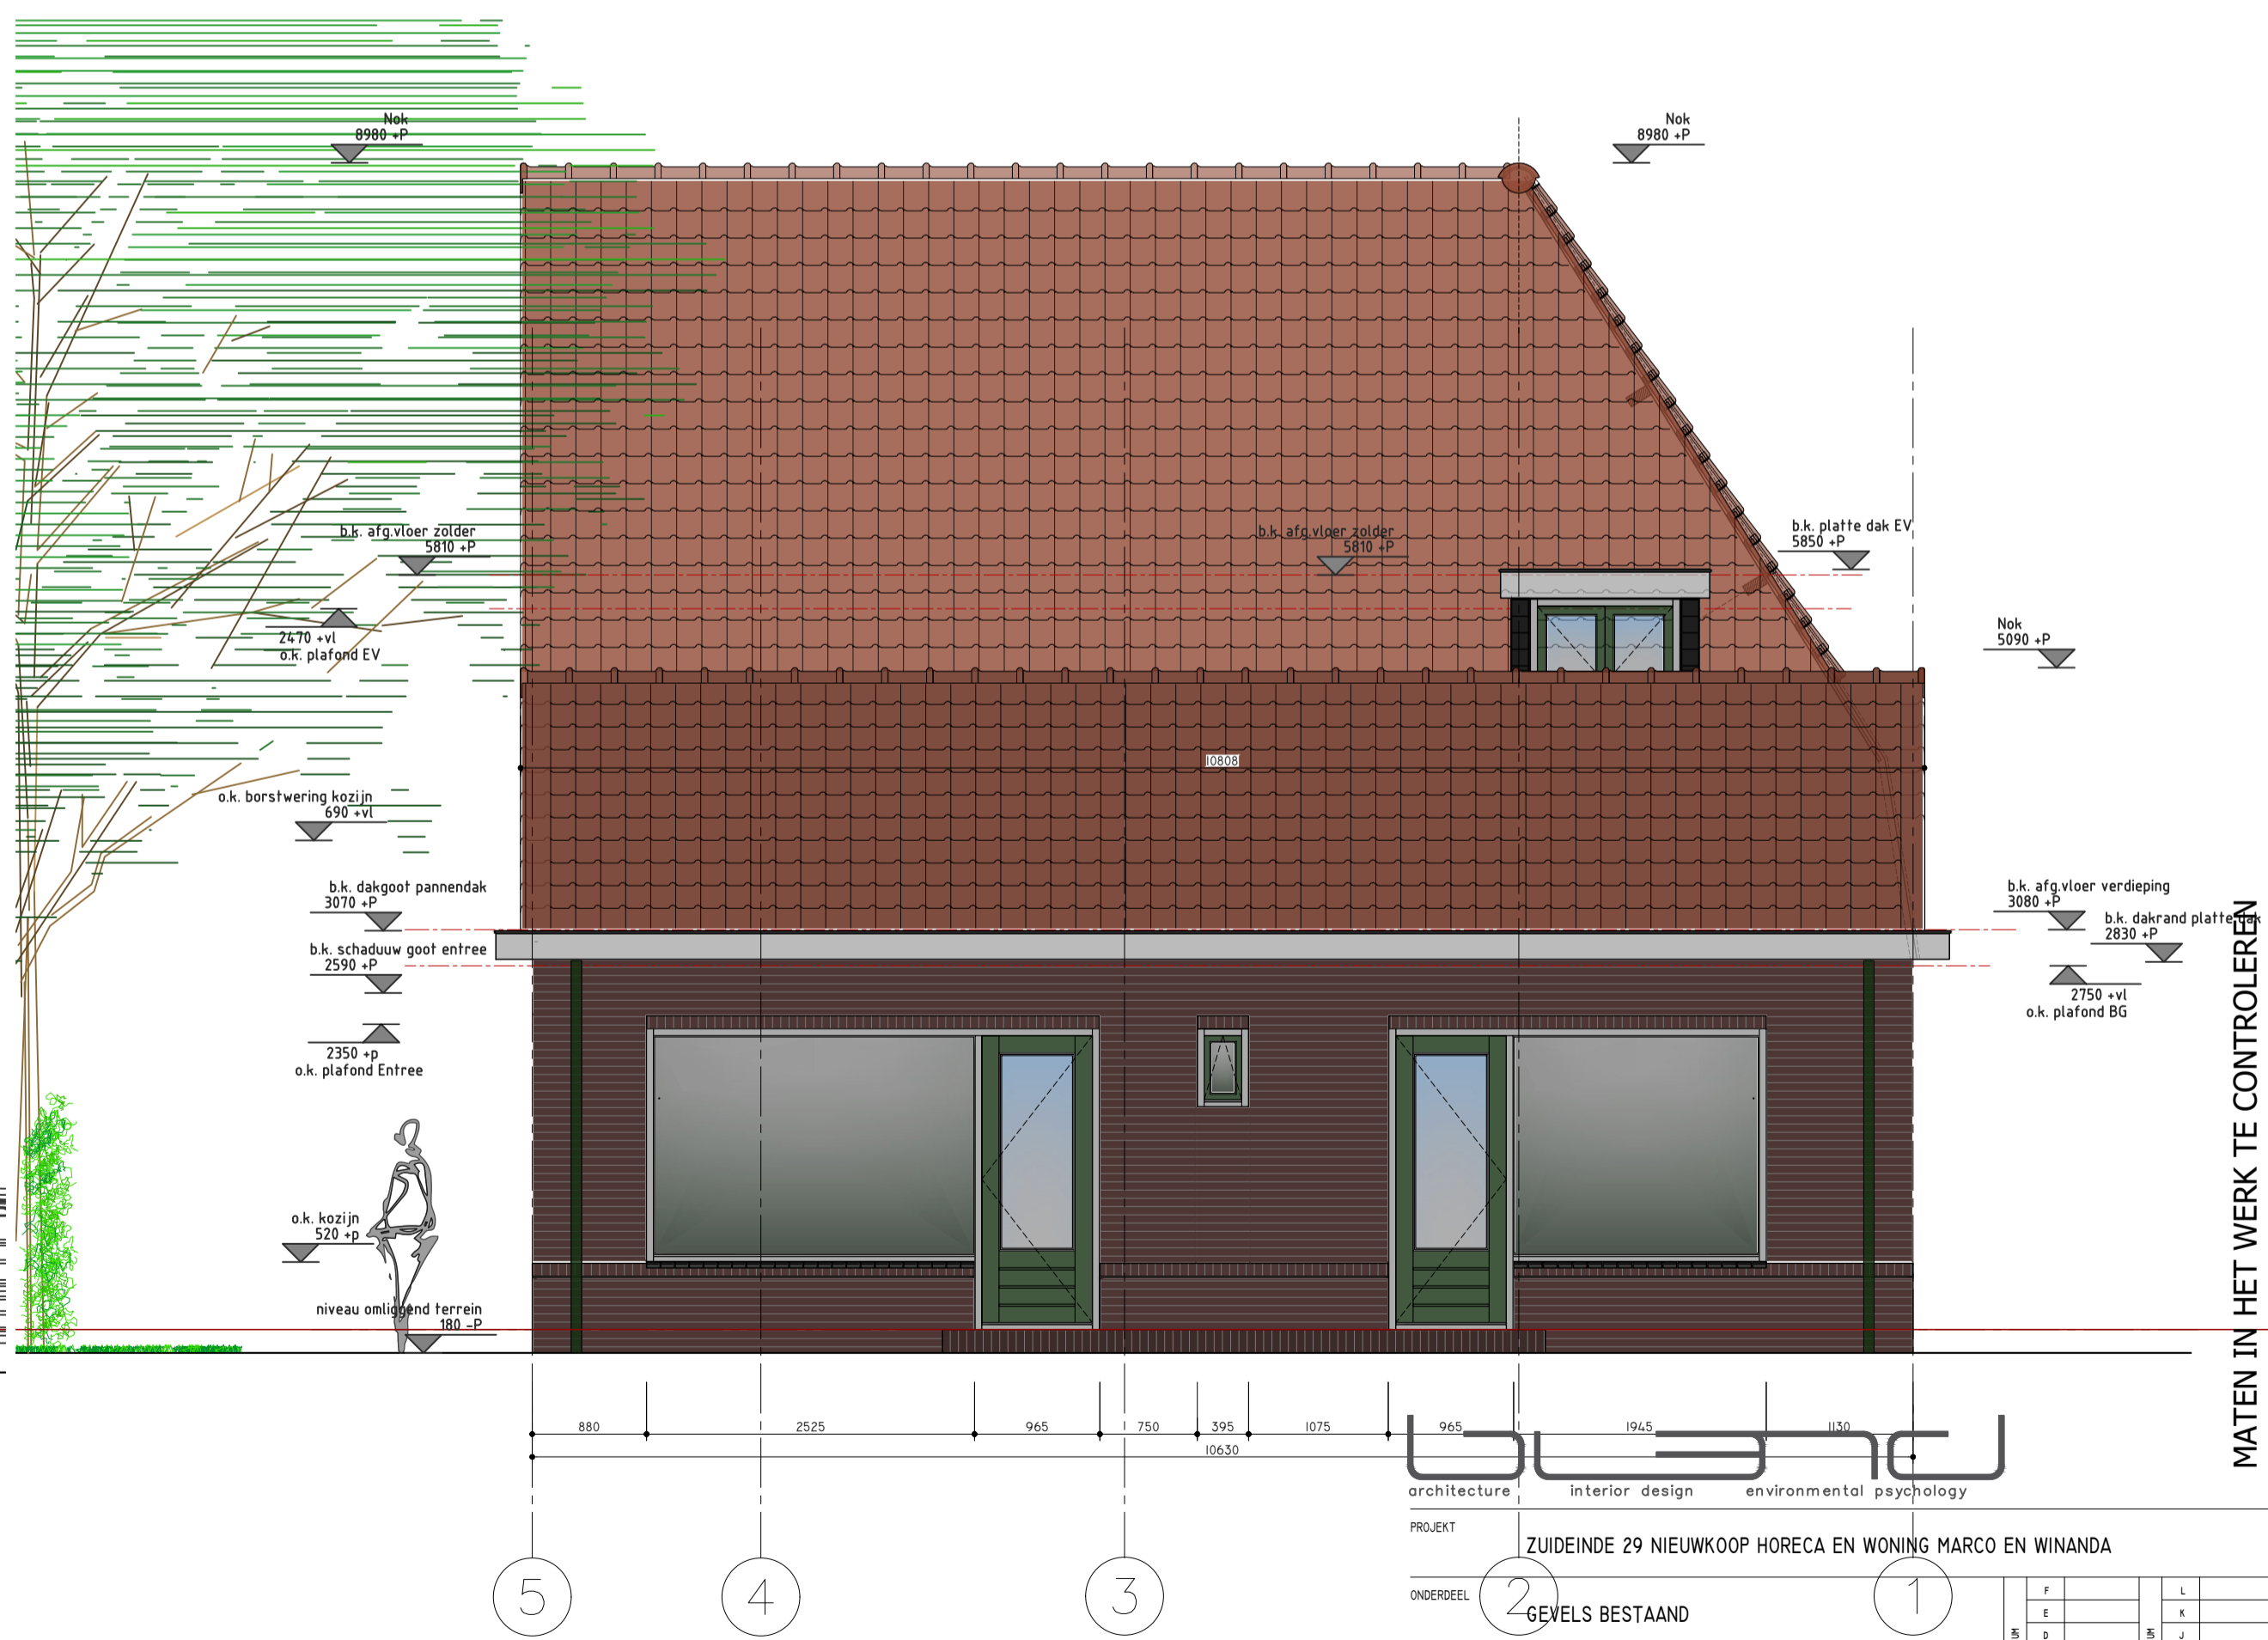

ACHTERGEVEL (NOORD-WEST) BRESTAANDE SITUATIE
SCHAAL 1:50

busbu
architecture interior design environmental psychology

PROJECT
ZUIDEINDE 29 NIEUWKOOP HORECA EN WONING MARCO EN WINANDA

ONDERDEEL
2 GEVELS BESTAAND

OMSCHRIJVING
GEVEL AANZICHTEN BESTAANDE SITUATIE

MAATSCHAPPIJ	F	L
ARCHITECT	E	K
INTERIEUR	D	J
OMGEVENING	C	I
TECHNISCH	A	G

DATE
27.10.2020

SCHAAL
1:50

FORMAAT
A1

GETEKEND
BK

PROJECT
2020.107

STATUS
VO

TITEL
BS.01

www.bl3nd.nl
info@bl3nd.nl

Brigittestraat 22
3512 KM Utrecht
The Netherlands

MATEN IN HET WERK TE CONTROLEREN