




VOERGEVEL (ZUID-OOST) NIEUWE SITUATIE
SCHAAL 1:50



ZIJGEVEL (NOORD-OOST) NIEUWE SITUATIE
SCHAAL 1:50



ZIJGEVEL (ZUID WEST) NIEUWE SITUATIE
SCHAAL 1:50

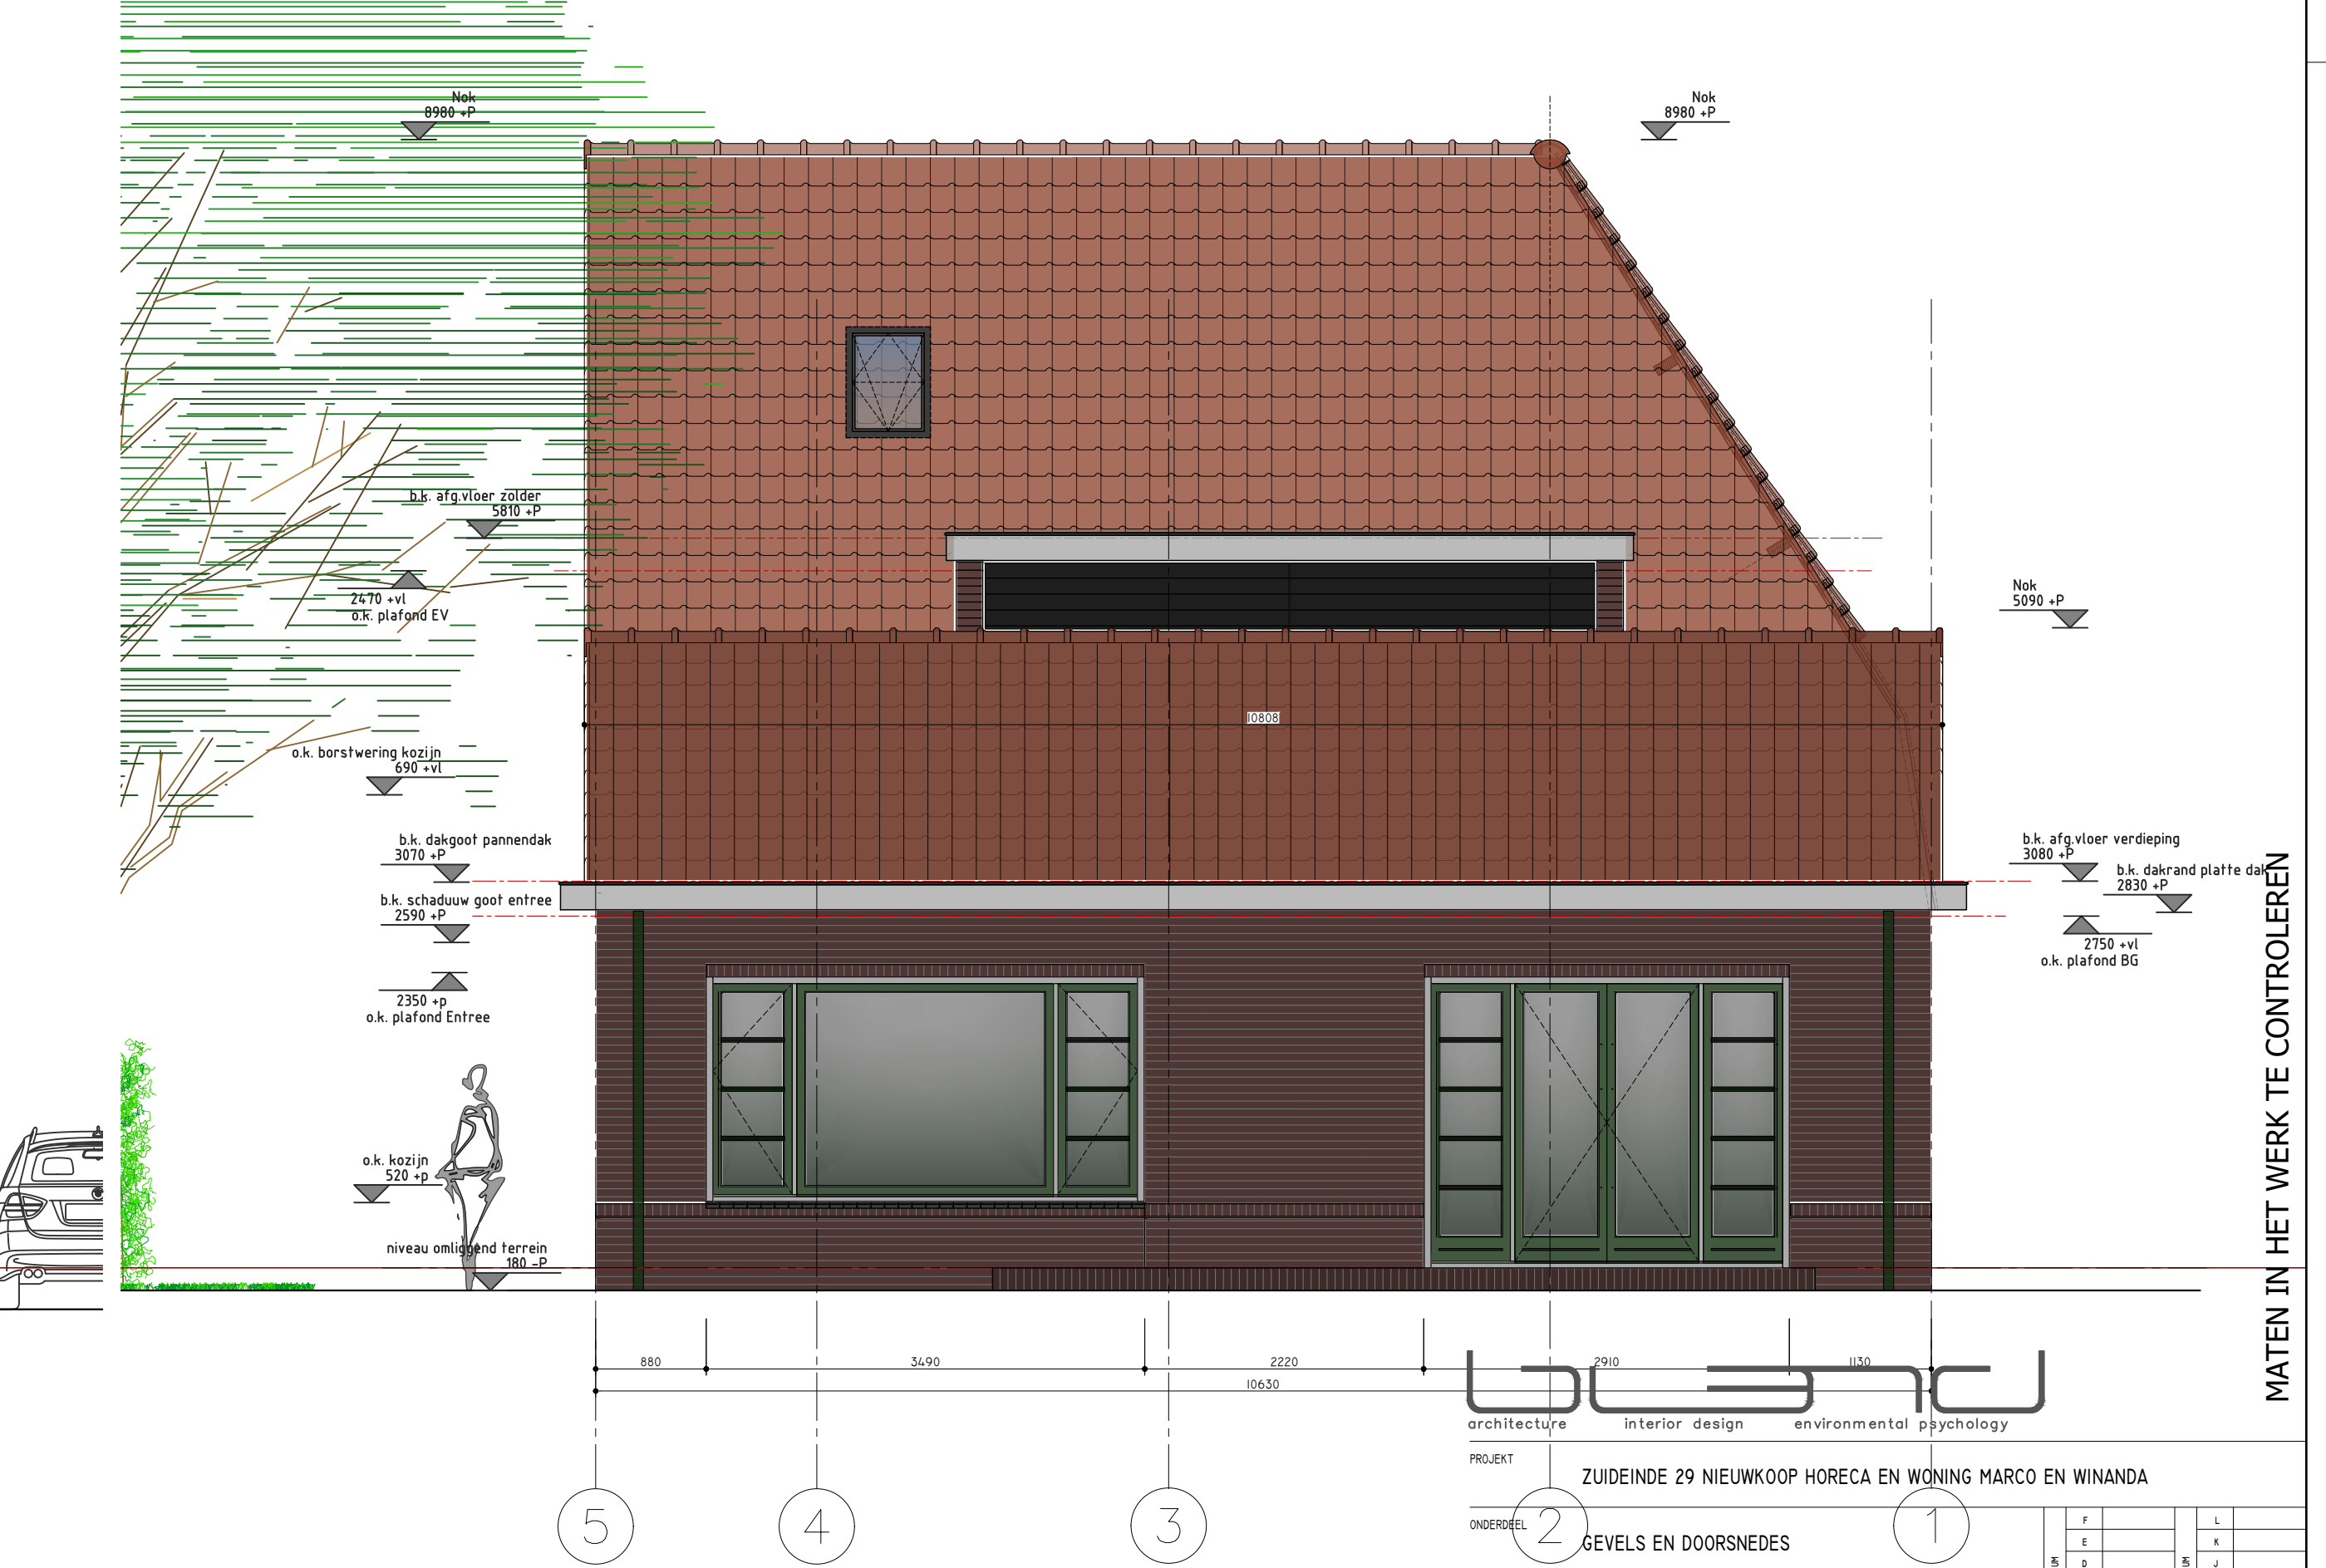

ACHTERGEVEL (NOORD-WEST) NIEUWE SITUATIE
SCHAAL 1:50

bl3nd
architecture interior design environmental psychology

PROJECT
ZUIDEINDE 29 NIEUWKOOP HORECA EN WONING MARCO EN WINANDA

ONDERZOEK
2 GEVELS EN DOORSNEDES

OPDRACHT
GEVEL AANZICHTEN NIEUWE SITUATIE

WILDEMAAT	F	L
E		X
D		J
C		I
B	17.10.2020	H
A	10.11.2020	G

DATE
27.10.2020

SCHAAL
1:50

FORMAAT
A1

GETEKEN
BK

PROJECT
www.bl3nd.nl

LOCATIE
Brigittenstraat 22
3512 KM Utrecht
The Netherlands

PROJECT
2020.107

STATUS
VO

TEKENING
VO.01

MATEN IN HET WERK TE CONTROLEREN