


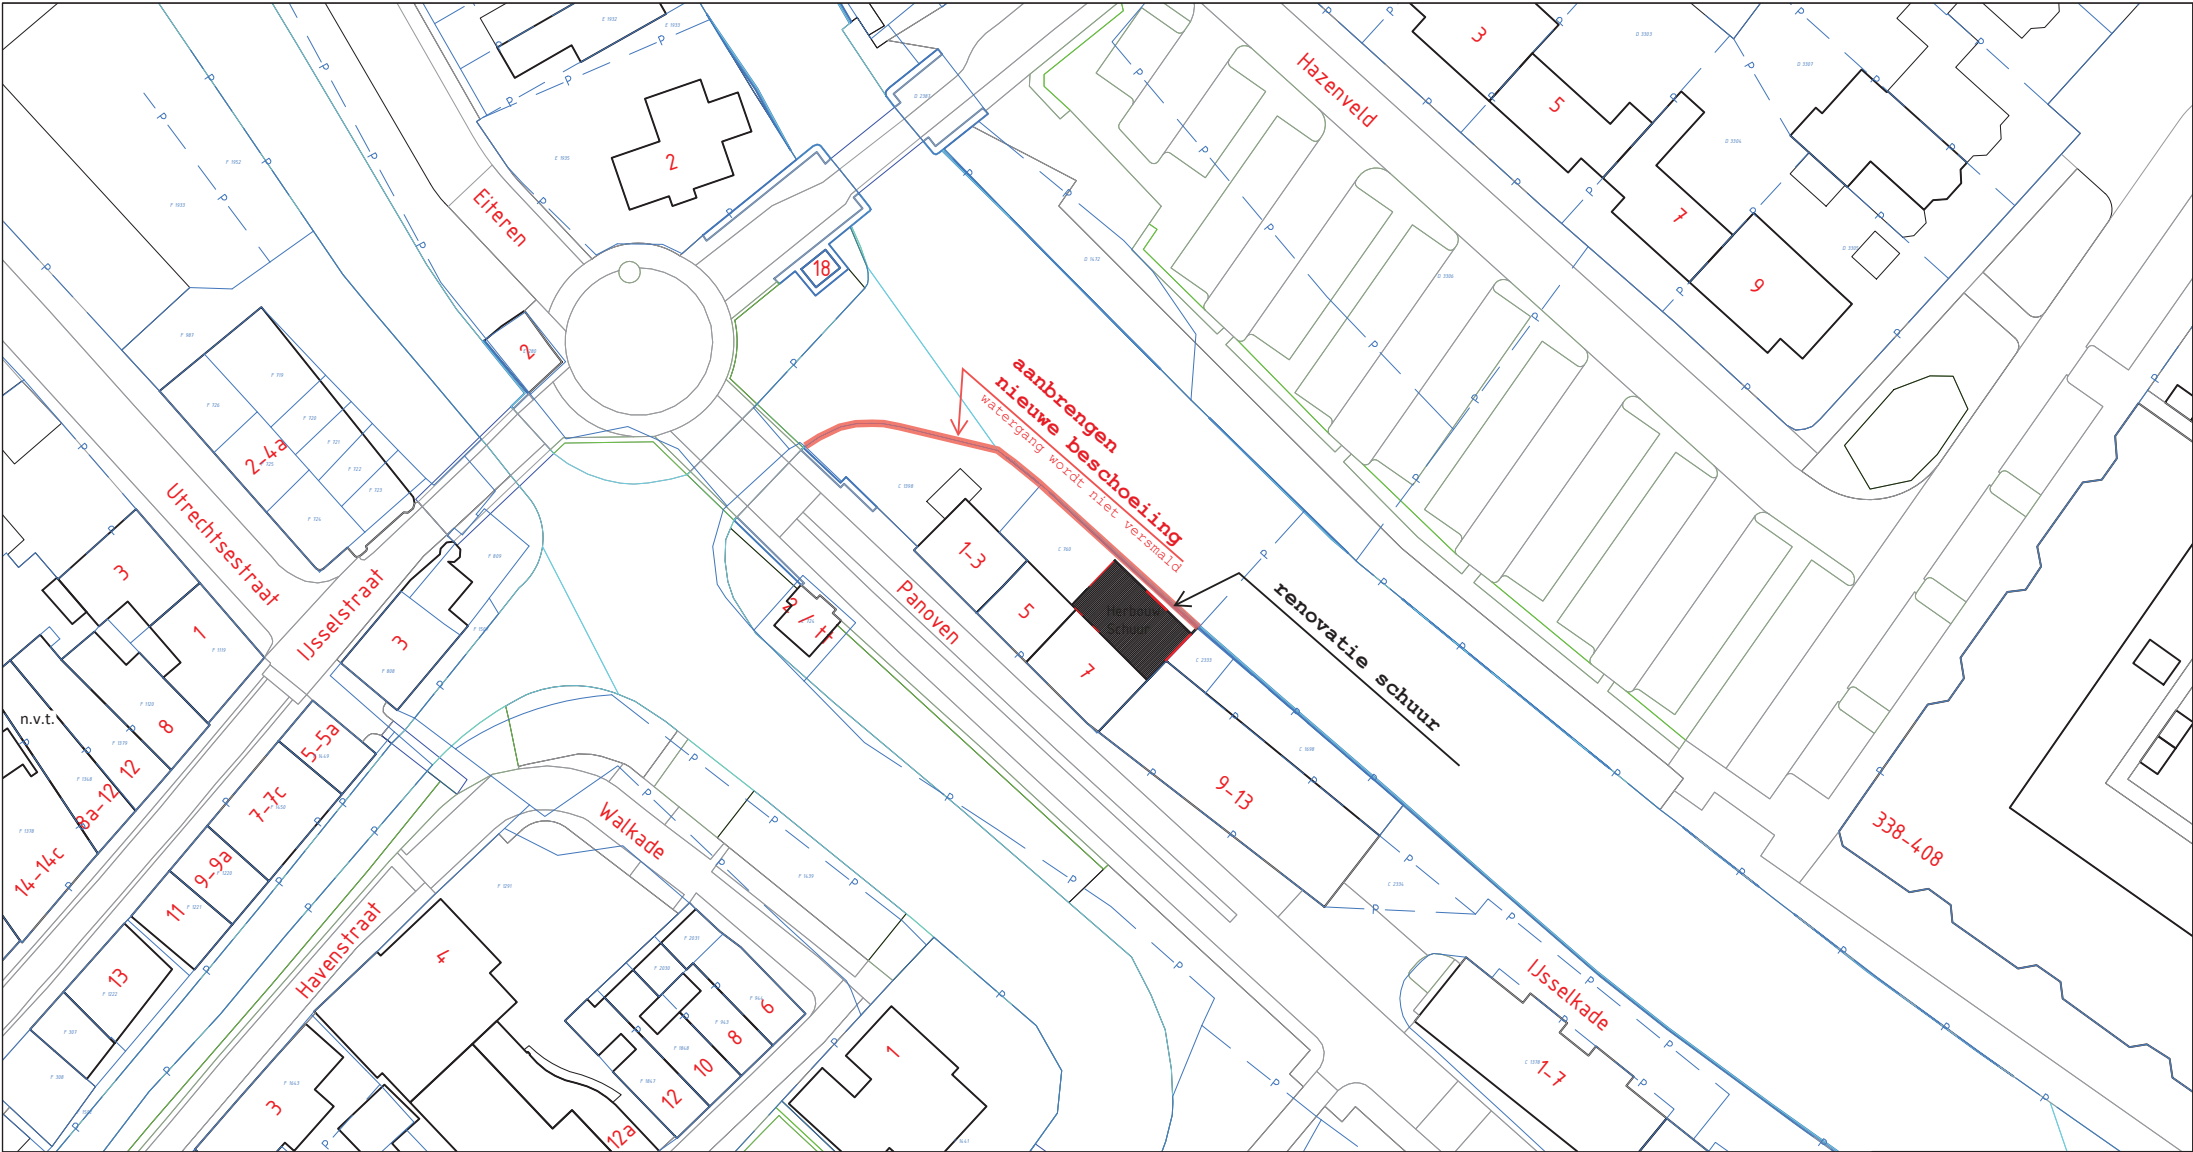

1:200

Getekend: Bjorn van der Bilt		Datum 26-2-2021		Blad: 01
Gecontroleerd: Tom van der Pouw		Datum 26-2-2021		Formaat: A3
				Schaal: 1:500
Status: Ter indiening				
Versie: A				

Grondwerk

Sloopwerk

Straatwerk

Ravesteijn IJsselstein BV

Adres: Handelsweg 6
3401 ME IJsselstein
Telefoon: 030 - 2679223
Mail: info@ravesteijnijsselstein.nl

C:\Users\b.vanderbilt\Desktop\Situatie Tekenng Panoven 1.dwg