



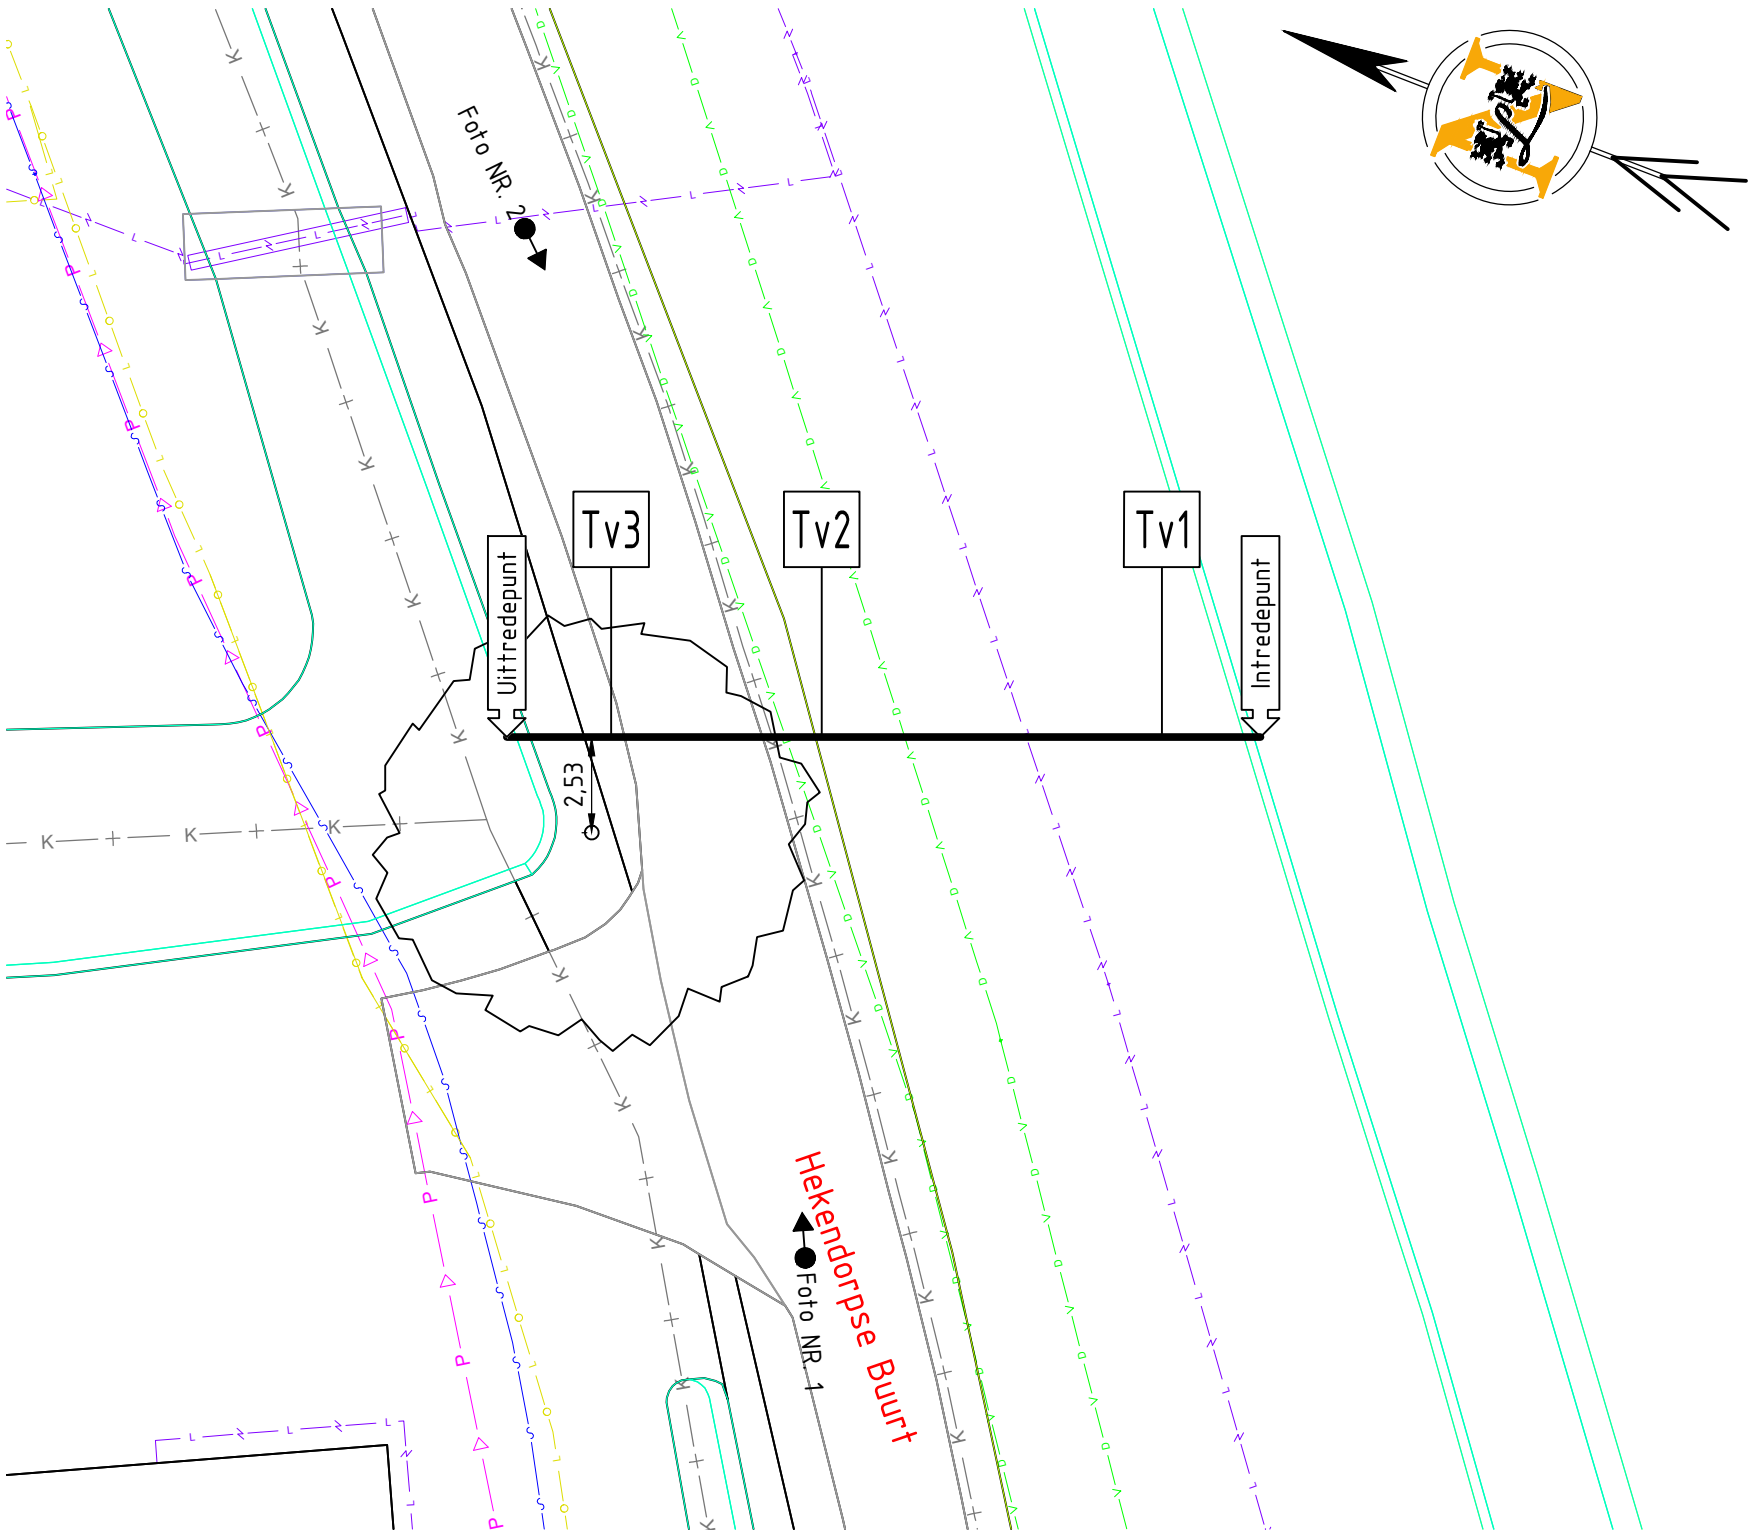

BOVENAANZICHT
SCHAAL 1:200

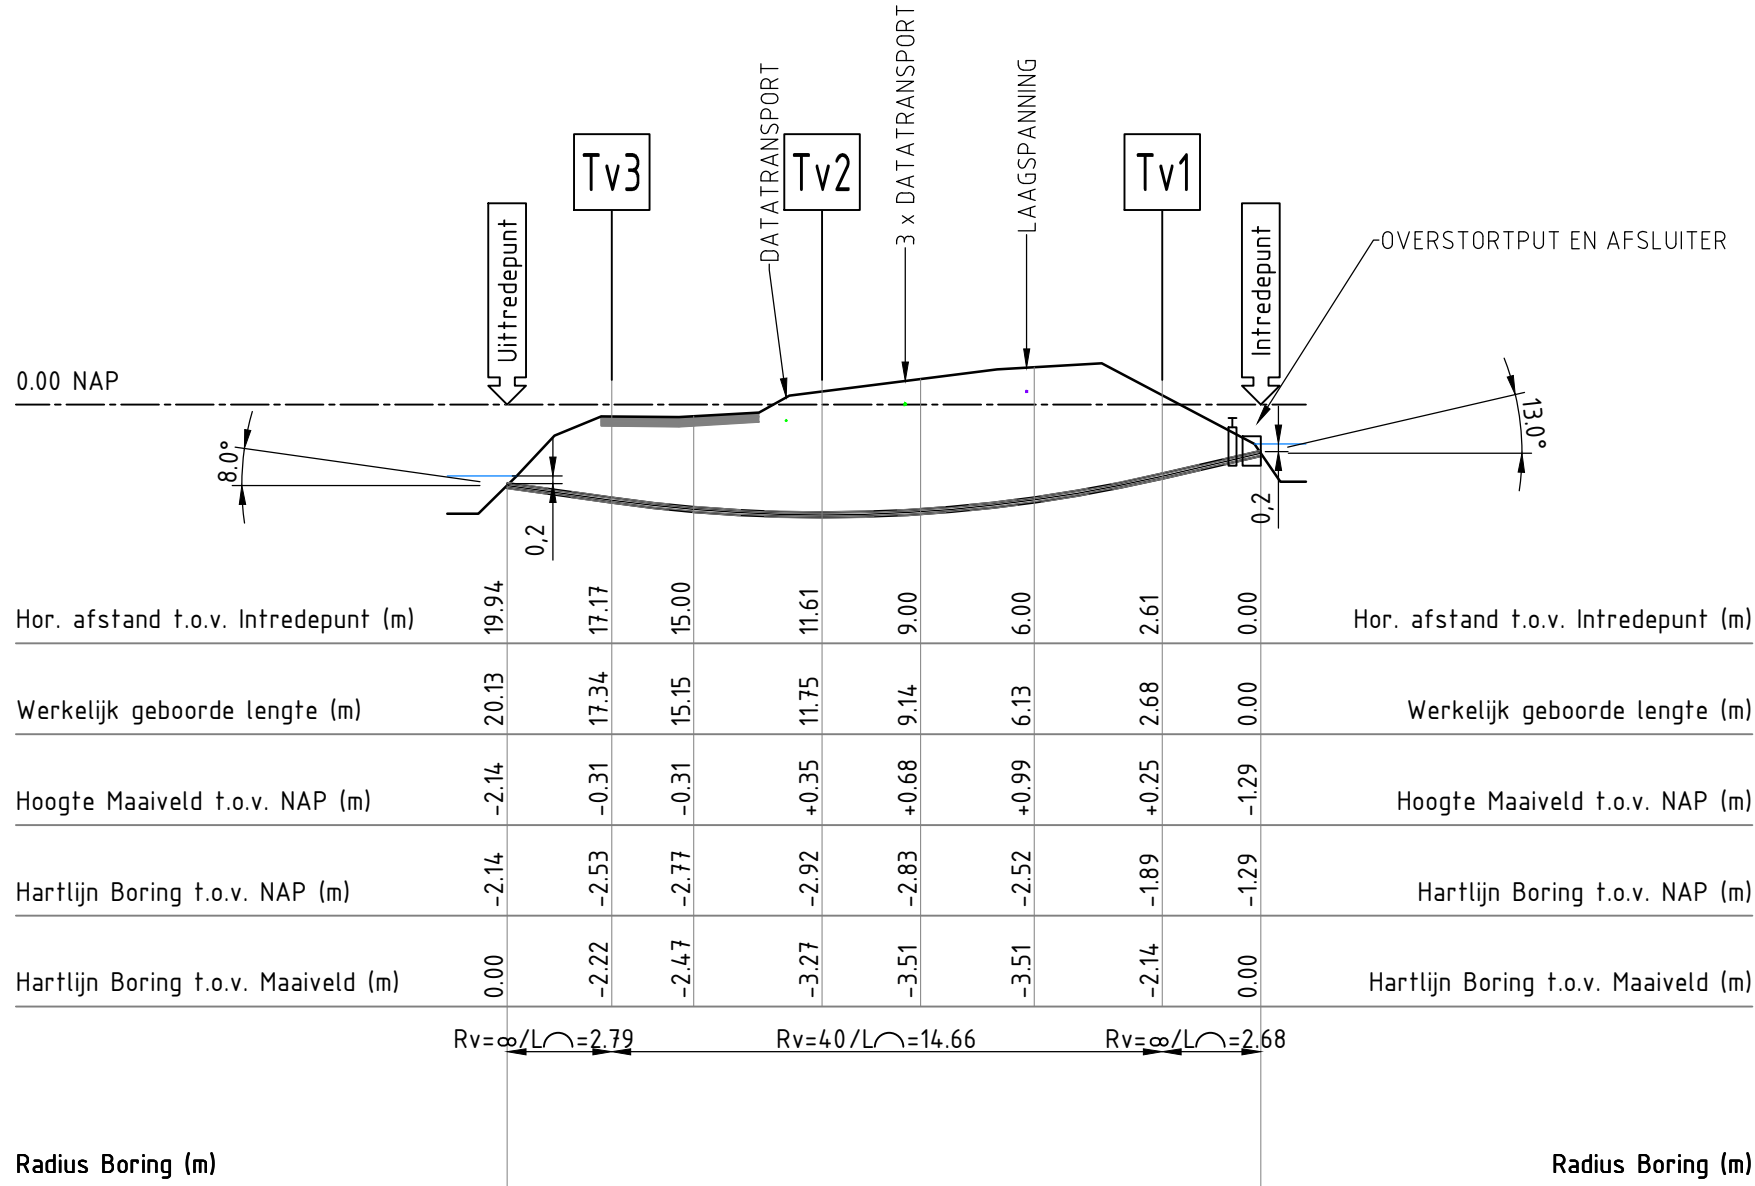

LENGTEPROFIEL
SCHAAL 1:200

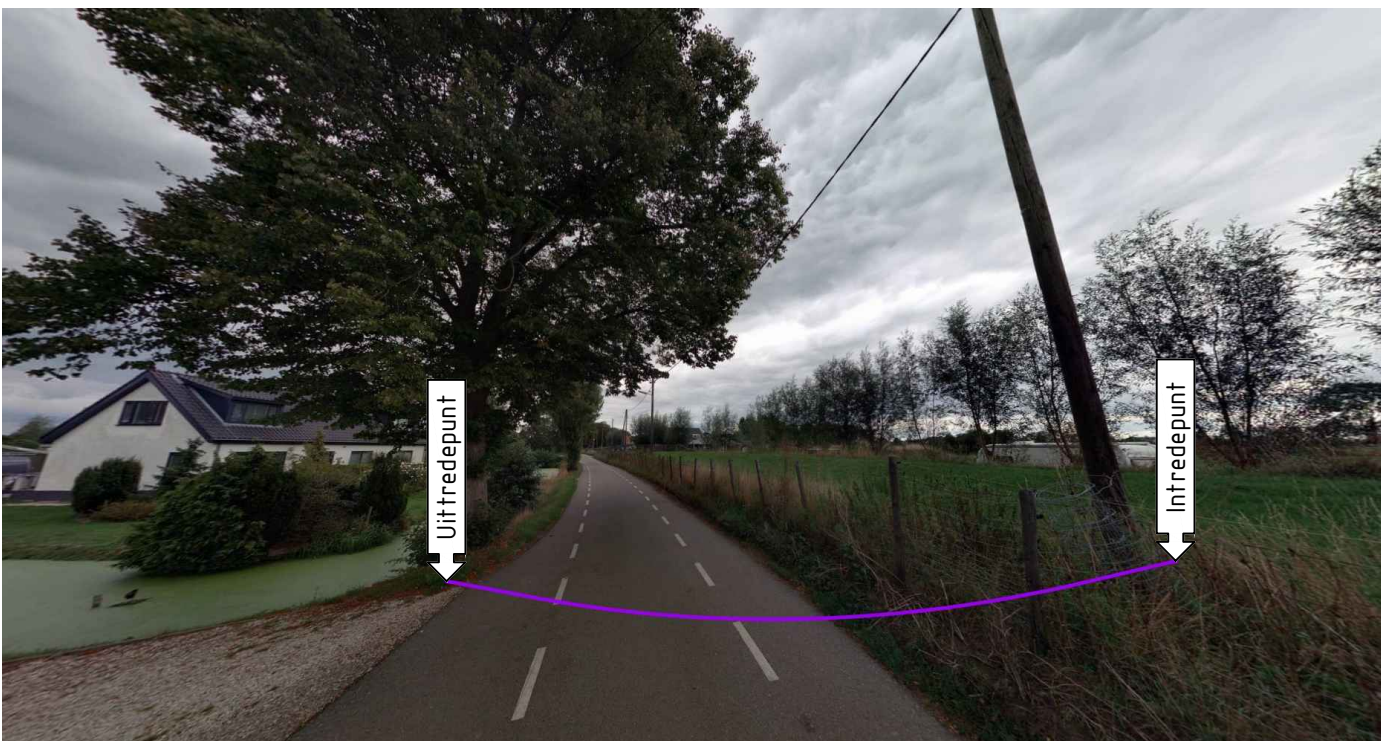


FOTO NR.1 D.D. 01-09-2020

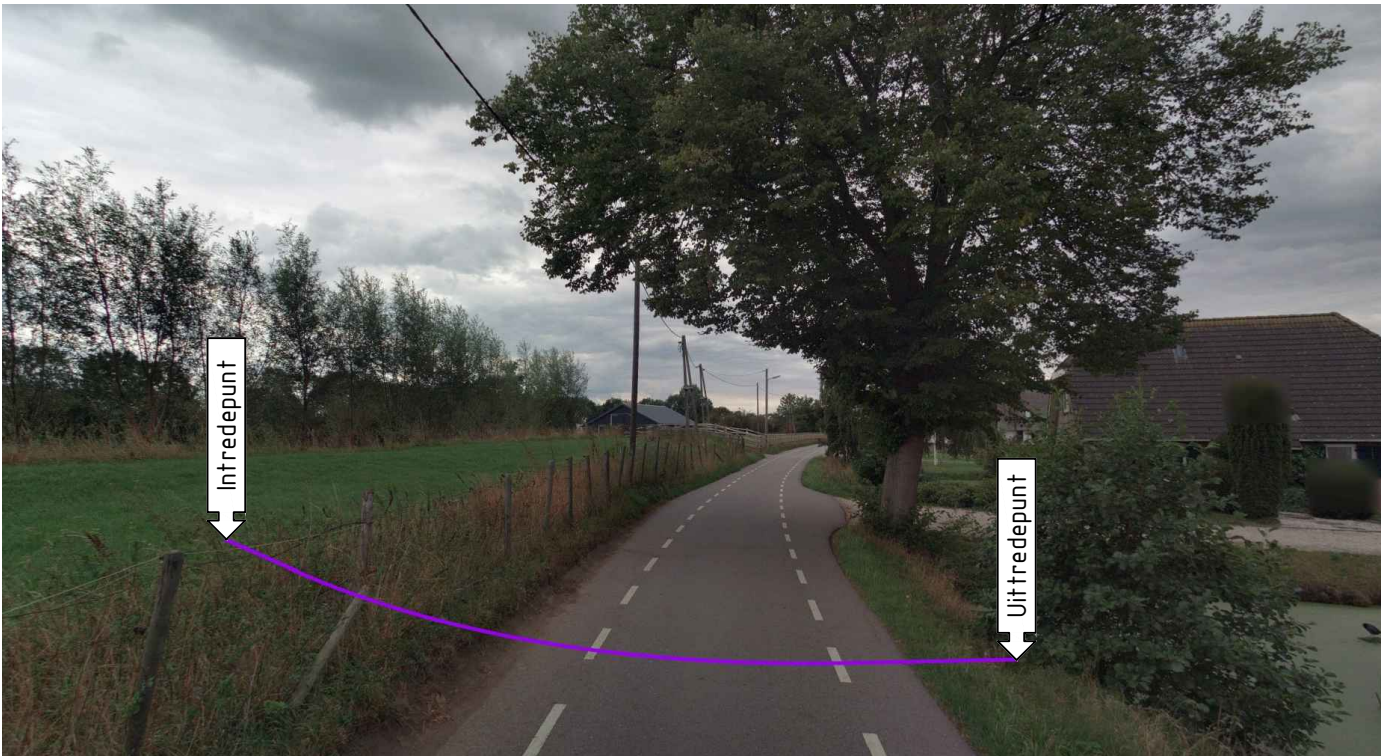


FOTO NR.2 D.D. 01-09-2020



SITUATIE
SCHAAL 1:1000

Tabel Tangentpunten Boring 01			
	X	Y	Z (NAP)
Intrede	118585.02	448245.12	-1.29
Tv1	118584.09	448247.55	-1.89
Tv2	118580.86	448255.95	-2.92
Tv3	118578.86	448261.15	-2.53
Uittrede	118577.87	448263.73	-2.14

TER CONTROLE		
Tekenaar: R.SCHMITZ		
Naam	Paraaf	Datum



DOORSNEDE BORING
SCHAAL 1:5

VERGUNNING


DE LIGGING VAN DE BESTAANDE KABEL(S) EN LEIDINGEN IS THEORETISCH EN INDICATIEF, EXACTE LOKATIE MOET TER PLAATSE WORDEN GECONTROLEERD EN/OF VASTGESTELD. IN-/UITTREDEPUNT a.d.h.v. WERKELIJKE SITUATIE KABELS & LEIDINGEN TE BEPALEN.

KABELS EN LEIDINGEN GEBASEERD OP KLIC-MELDING 21G237560 (14-04-2021), DIEPTELIGGING KABELS EN LEIDINGEN ONBEKEND TENZIJ WEERGEGEVEN.

DWARSPROFIEL OP BASIS VAN LANDMEET-GEGEVENEN.

ONDERGROND OP BASIS VAN PDOK.

1 OPSTELTEKENING IS INDICATIEF, INDIEN GEWENST TER PLEKKE MET UITVOERING BESPREKEN.

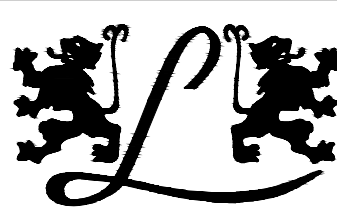				Van Leeuwen Sleufloze Technieken Ampèreweg 17, 3442 AB Woerden tekenkamer@vlist.com T +31 (0)348 44 14 99 www.vlist.com	
Project		NIEUW TE LEGGEN TRACÉ TE HEKENDORP			
Onderwerp		HORIZONTAAL GESTUURDE BORING LENGTE 20,13m, 1xØ125mm SDR11 HEKENDORPSEBUURT 107 TE HEKENDORP			
Opdrachtgever		VAN LEEUWEN GWW B.V.		 Van Leeuwen GWW B.V. AANNEMINGSBEDRIJF	
Vergunninghouder		GEMEENTE OUDEWATER			
Dossiernummer	Getekend	Datum tekening	Schaal	Fase	
-	R. SCHMITZ	14-04-2021	1:5 / 1:200 / 1:1000	VERGUNNING	
Kenmerk	Gezien	Datum gezien	Formaat	Blad	Tekeningnummer
-	J. VAN LEEUWEN	-	A1 (594x841)	1 / 1	21120899-VT01

LEGENDA

- GASLEIDING LD
- WATERLEIDING
- PERSLEIDING
- LAAGSPANNING
- DATA
- MANTELBUIS
- GESTUURDE BORING DERDEN
- KADAstraal Nummer
- KADAstrale Grens
- KERNZONE (WATERKERING)
- BESCHERMINGSZONE (WATERKERING)
- LOCATIE FOTO
- BOOM