


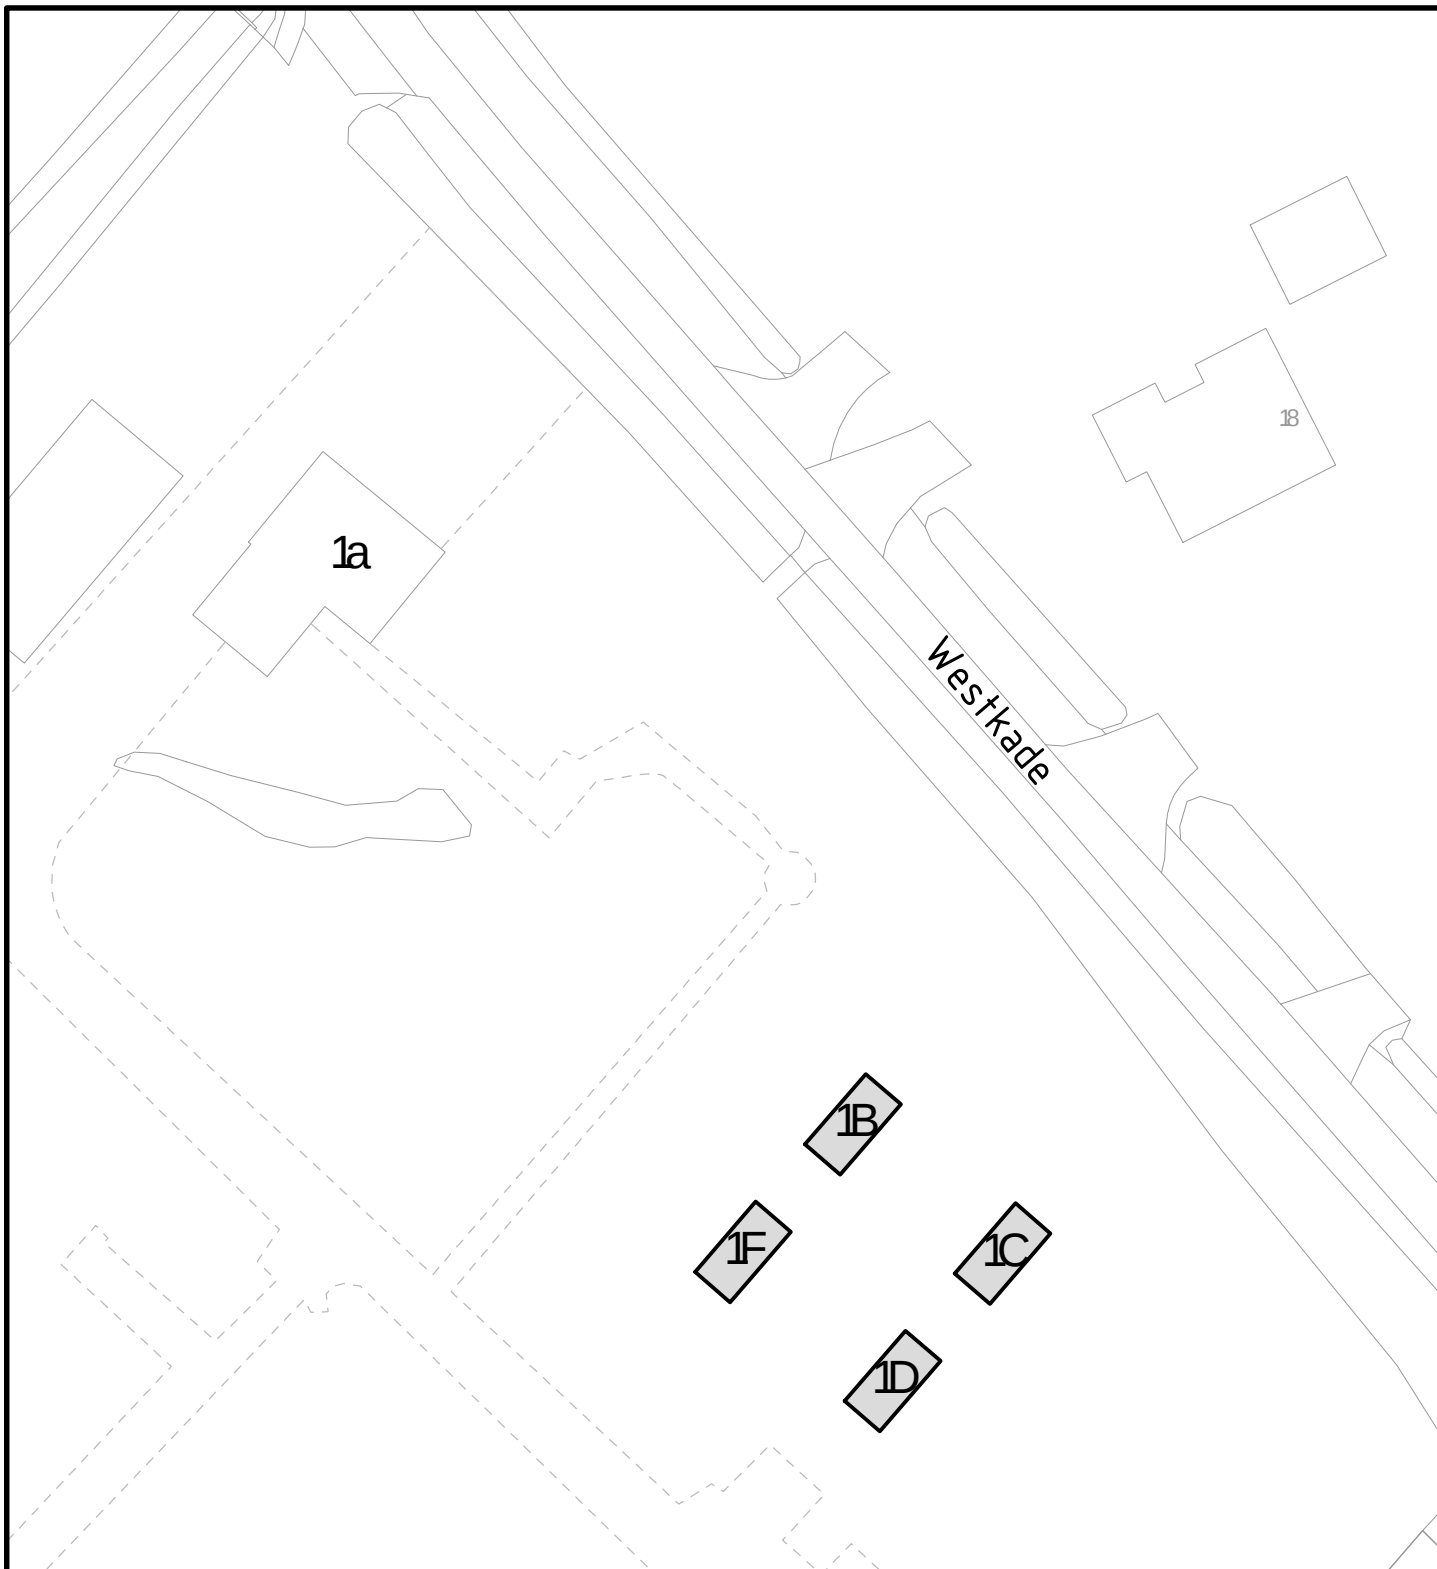

Behoort bij besluit d.d. 19 januari 2021

Kenmerk: 21.402067

namens het college van B&W van Schagen,
Medewerker gegevensbeheer



Gemeentehuis
Laan 19
1741 EA Schagen
tel. 0224 - 210 400
fax. 0224 - 210 455

Postadres
Postbus 8
1740 AA Schagen

Afdeling Dienstverlening

Onderwerp

Aanwijbsbesluit standplaats
Westkade 1B, 1C, 1D en 1F, Waarland

Datum	Get.	Gew.	Formaat	Schaal
30-12-2020	PdR		A4	1:500
			Tekeningnummer	
			20-102.dwg	