

Trap Dijkweg Meers

T.b.v. vergunning Waterschap




Principe beeld bij taludtrappen




Taludtrappen dienen uitgevoerd te zijn in prefab beton en te zijn gerealiseerd conform bovenstaand principe beeld. De taludtrappen dienen verzonken en aan weerszijden opgesloten in het talud van de dijk gesitueerd te zijn.

- Traptrede: beton grijs, afgeronde voorzijde, afmeting circa 100 cm breed x 60 cm diep x 16,5 cm hoog
- Opsluitband: beton grijs, 20 cm breed
- Voetplaat: beton grijs, 15 cm dik, conform breedte trap en opsluitband, aansluiten op verharding maaiveld.
- Kopplaat op dijkkruin: beton grijs, 15 cm dik, conform breedte trap en opsluitband, aansluiten op beheerpad. Indien de trap zowel binnendijks als buitendijks doorloopt dat de kopplaat over totale breedte van dijkkruin doorzetten.


Principe detail

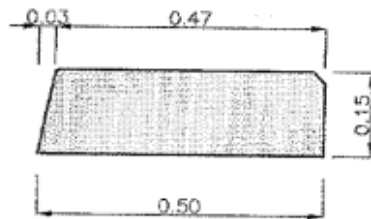

Prefab betonnen traprede
schaal 1:10

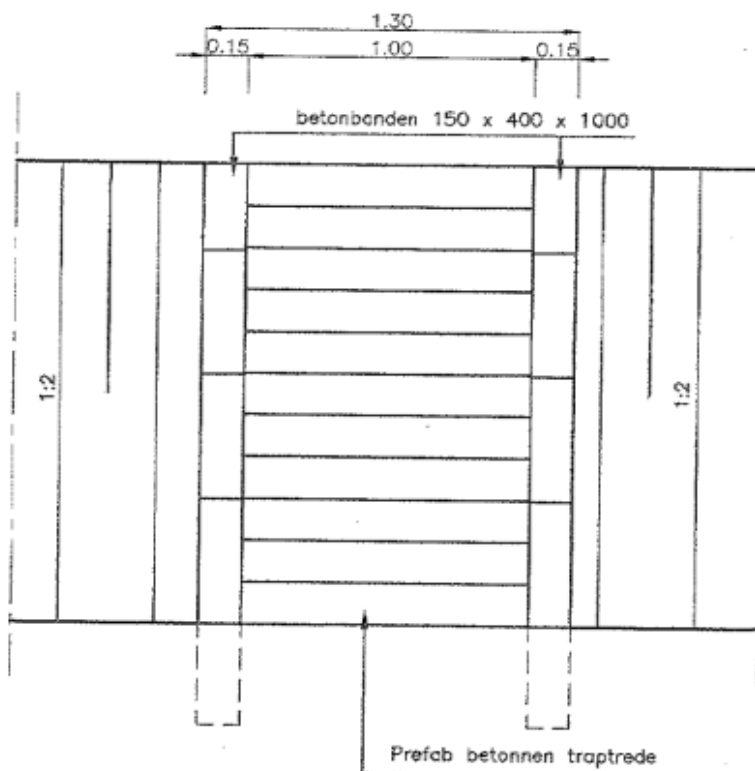


Vooranzicht
schaal 1:20

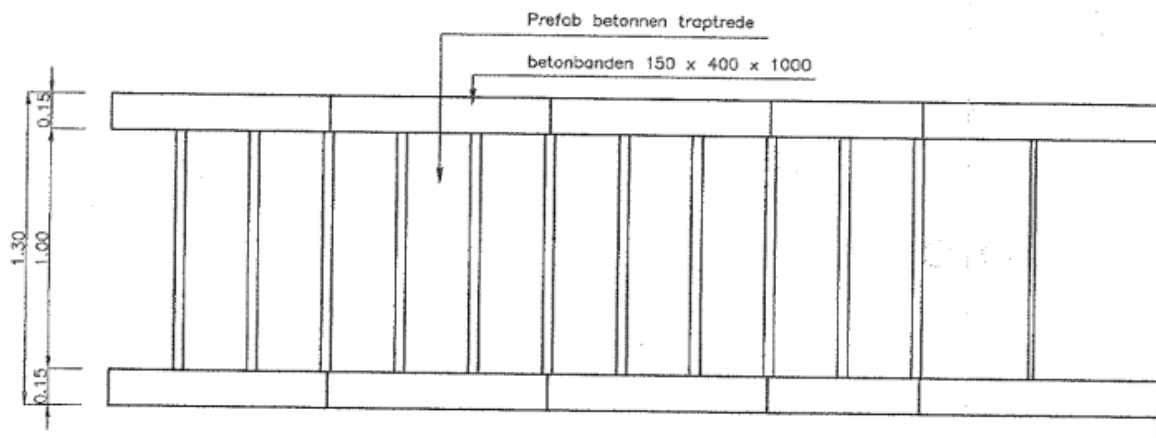

Bovenaanzicht

schaal 1:20

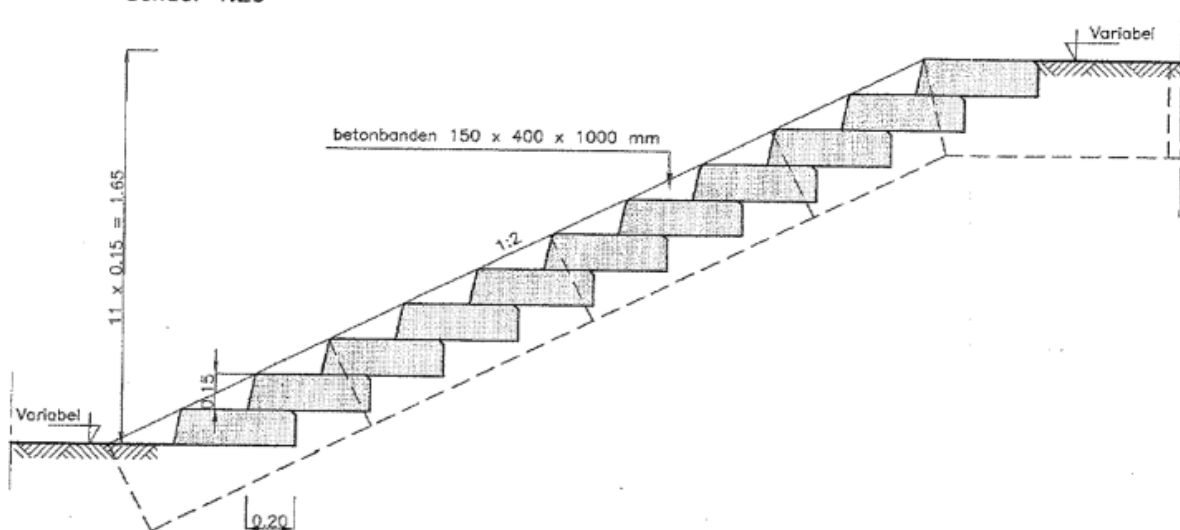

Doorsnede prefab betonnen taludtrap breed 1.00 m

schaal 1:20

(Taludtrap met fietsgoten breed 1.50 m)