




Gemeente Breda

Bijlage bij besluit
Z2021-001301-V01

Ven L

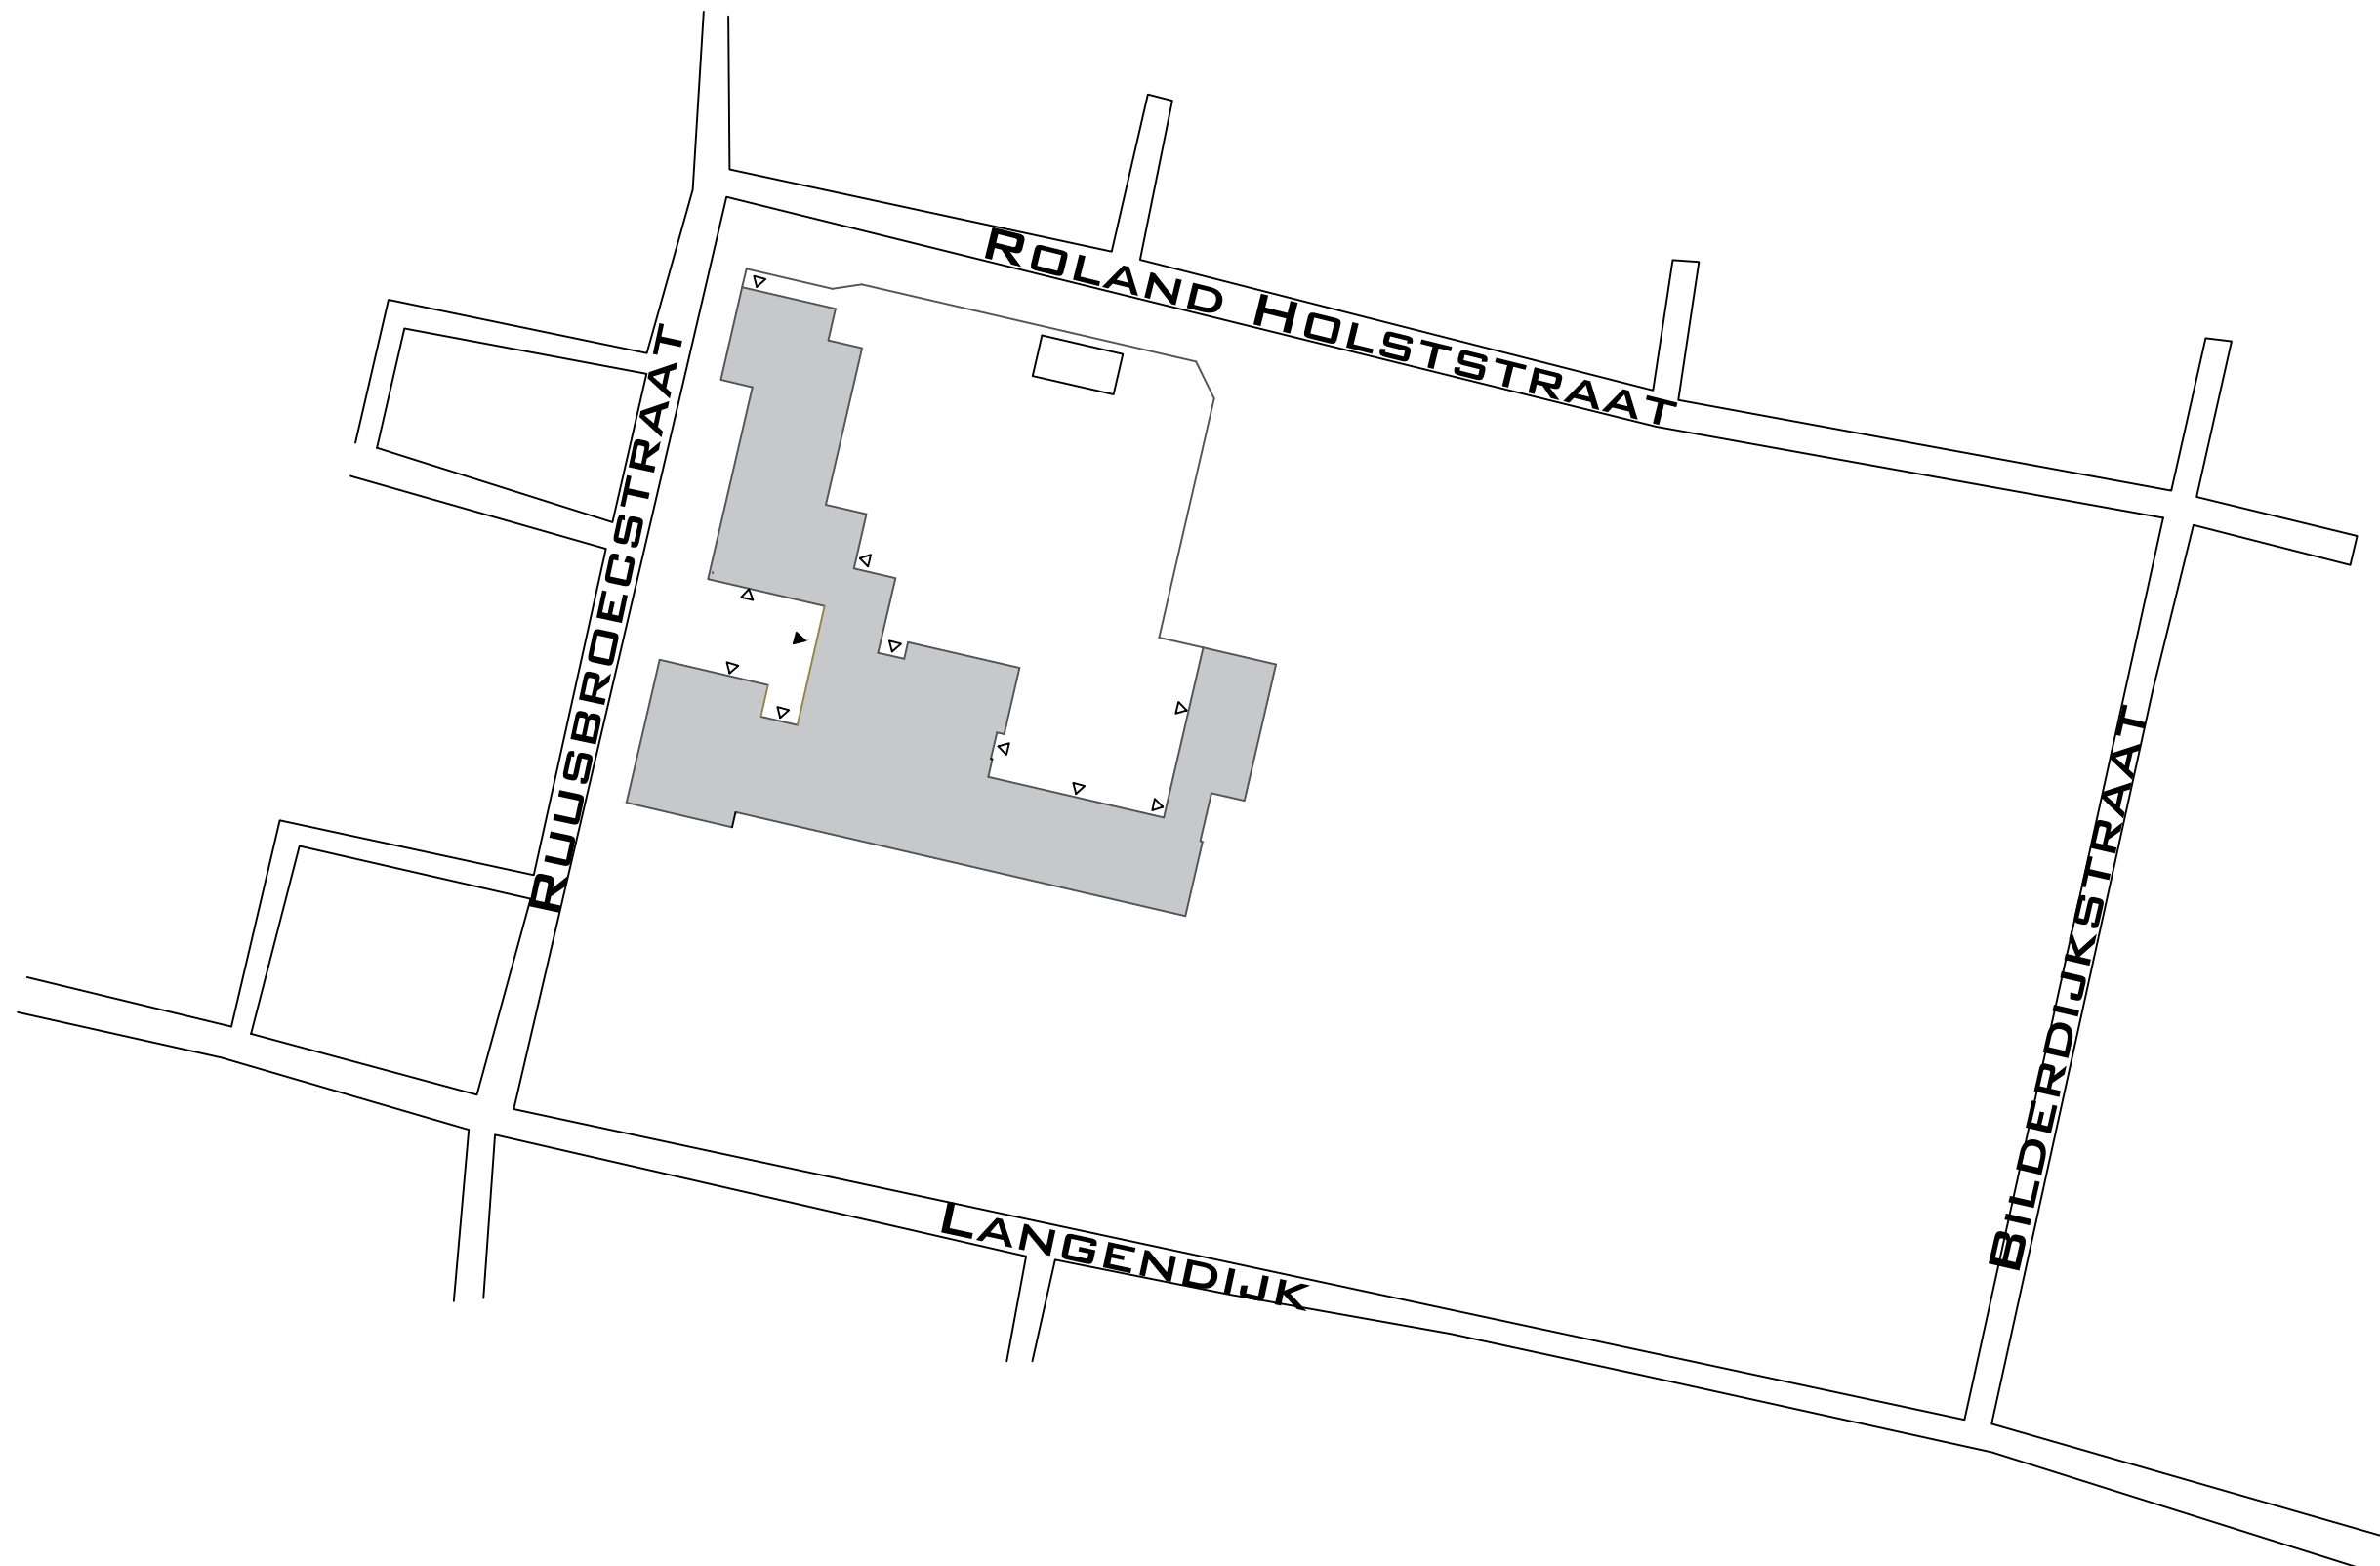

PROJECT	ONS SBO		
ONDERWERP	GEBRUIKVERGUNNING		
ONDERDEEL	SITUATIEKENING		
SCHAAL	1/1000	DATUM	4-3-2021
FORMAAT	A 3	GEWIJZIGD	-
BLADNUMMER	3		-
TEKENAAR	NL		-

VS BUILDING CARE
ADVIESBUREAU ONROEREND GOED

GASTHUISING 54, 5041 DT TILBURG
TEL: 013-5465517
E-MAIL: INFO@VSBUILDINGCARE.NL