




Legenda

	terreingsgrens		gebouw nieuw		gebouw bestaand		groenstrook		beton en asfalt (oppervlakte gewerd)		parkeerplaatsen (bestemming)		invalideparkeerplaats		parkeerplaats elektro-auto		stalling wielvoertuigen		trappenhuis		lift		brandmeldingsapparaat		brandblusser		brandhydrant		lantaam 4000mm h., 27W		gevel lantaam, 27W		lantaam 4000mm h., 51W		gevel lantaam, 51W		lantaam 8000mm h., 27W		gevel lantaam, 27W		lantaam 8000mm h., 51W		gevel lantaam, 51W		lantaam 10000mm h., 95W		gevel lantaam, 95W		lantaam 10000mm h., of traverse 8000mm h., 95W		lantaam 10000mm h., 3x95W
--	----------------	--	--------------	--	-----------------	--	-------------	--	--------------------------------------	--	------------------------------	--	-----------------------	--	----------------------------	--	-------------------------	--	-------------	--	------	--	-----------------------	--	--------------	--	--------------	--	------------------------	--	--------------------	--	------------------------	--	--------------------	--	------------------------	--	--------------------	--	------------------------	--	--------------------	--	-------------------------	--	--------------------	--	---	--	---------------------------

- max. b. = max. bezetting
- algemeen informatie
- 1) Brandveiligheid conform masterplan brandveiligheid opgesteld door AVN.
 - 2) GPR-beveiliging conform rapportage.
 - 3) Drink- en warmwaterinstallatie conform NEN 1006.
 - 4) Bescherming tegen geluid en geluidsoverlast conform NEN 5077.
 - 5) Dichting conform NEN 2007. Beglazing HR++ U-glas: 1,65m2KW.
 - 6) Woning van vocht conform NEN 2772.
 - 7) Elektrische installatie conform NEN 2172.
 - 8) Rotering conform NEN 3215 / NTR 3216.
 - 9) Gasinstallatie conform NEN en eenen NUTS-bedrijven.
 - 10) Integrale toegankelijkheid van het bouwwerk en in het bouwwerk gelegen ruimte conform bouwbesluit 2012, afdeling 4.3 en 4.3.1.
 - 11) Het pand wordt aangepast op de openbare Nutsvoorzieningen.
 - 12) Bloedoverlopen conform opgave constructief.
 - 13) Trappen conform bouwbesluit 2012, paragraaf 2.5.1. Trappenarrangementen van balustrade (min. 1m hoog) volgens bouwbesluit paragraaf 2.3.1.
 - 14) Maatvoering in het werk de controleeren.
 - 15) Alles uitvoeren volgens bouwbesluit.
 - 16) Het gebouw wordt voorzien van noodverlichting conform artikel 6.3 uit het Bouwbesluit 2012.
 - 17) Sluitwerk op deuren 1.p.v vluchtwegen conform NEN-en 179 en NEN-en 1125.
 - 18) Locatie brandhydranten / opstelplaats brandweer voertuigen conform tekening AVN.

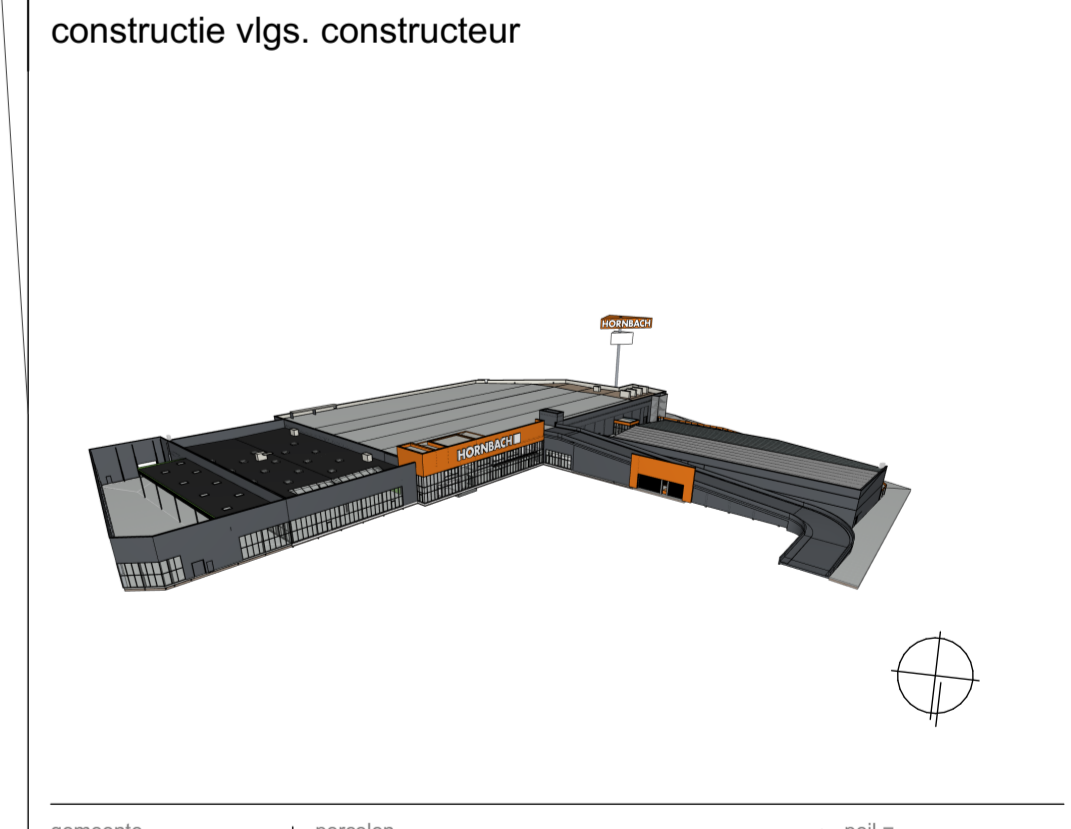

gemeente Rotterdam projectnummer RTD12AN00780G0000 schaal 1:200

Bestektekening

Werk: HORNBAACH Rotterdam
Nieuwbouw HORNBAACH Bouw- en Tuinmarkt met Drive In, parkeerplaatsen en boelbehoeren
Driemanssteeweg 15, NL-3084 CC Rotterdam-Charlois

planning: HORNBAACH Holding B.V.
Groedslag 1-6
NL-3951 RA Houten

planning: KuBus planung gmbh & co. kg
Hornbacher Straße 10, D-20396 Heide
Tel: 04141 3480-0
Fax: 04141 3480-20
Mail: info@kubus.com / www.kubus.com

van Vugt Bouwadvies B.V.
Koningweg 5a
NL-6942 NV Didam

2. verdieping

werk-nr.: 3.01-03011-01 schaal: 1:200 blad: 914x1350 productiedatum / Gez.: 17.09.2020 / KuBus
planning: H-NL-R_BA_AR_4012_GR_20G_A_1 / KuBus