


Inrichtingsplan Verdrogingsaanpak Allemanskamp (Ederveen)

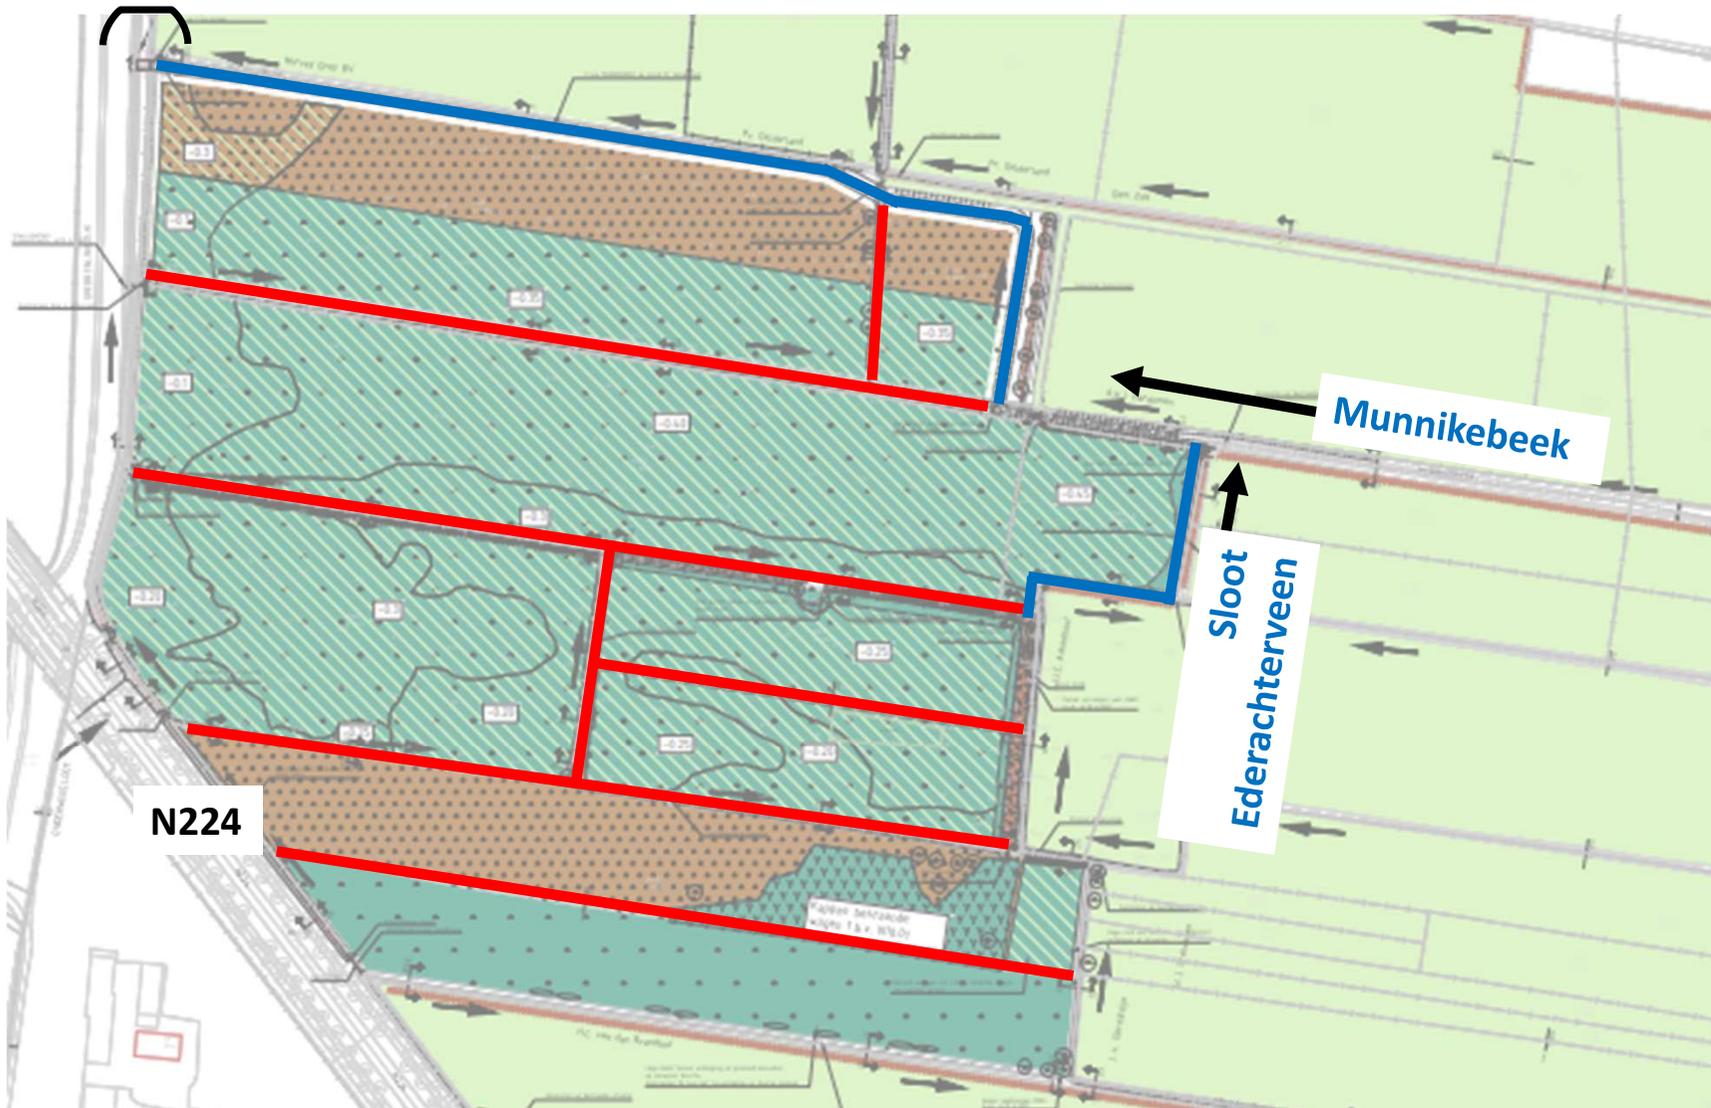

Legenda

-  Aan te leggen A-watergang
-  Te dempen watergang
-  Aan te leggen regelbare stuw