


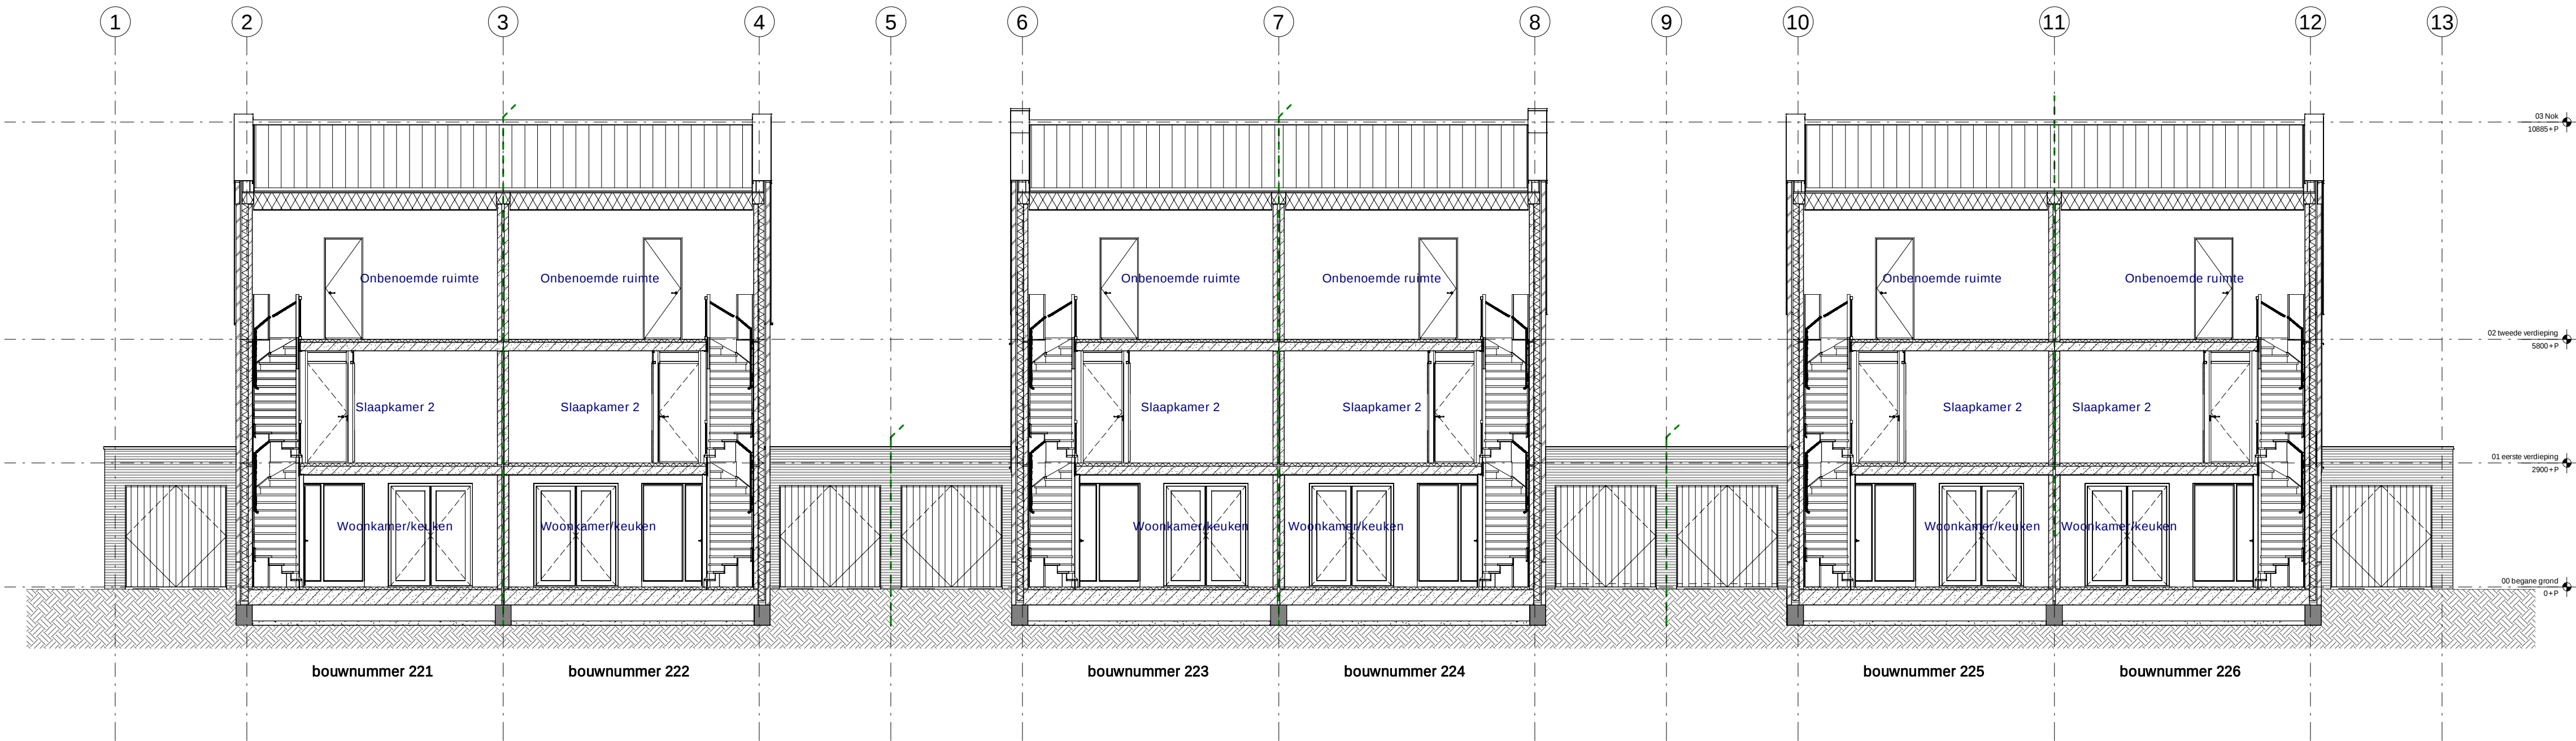

langsdoorsnede
schaal 1 : 100

