

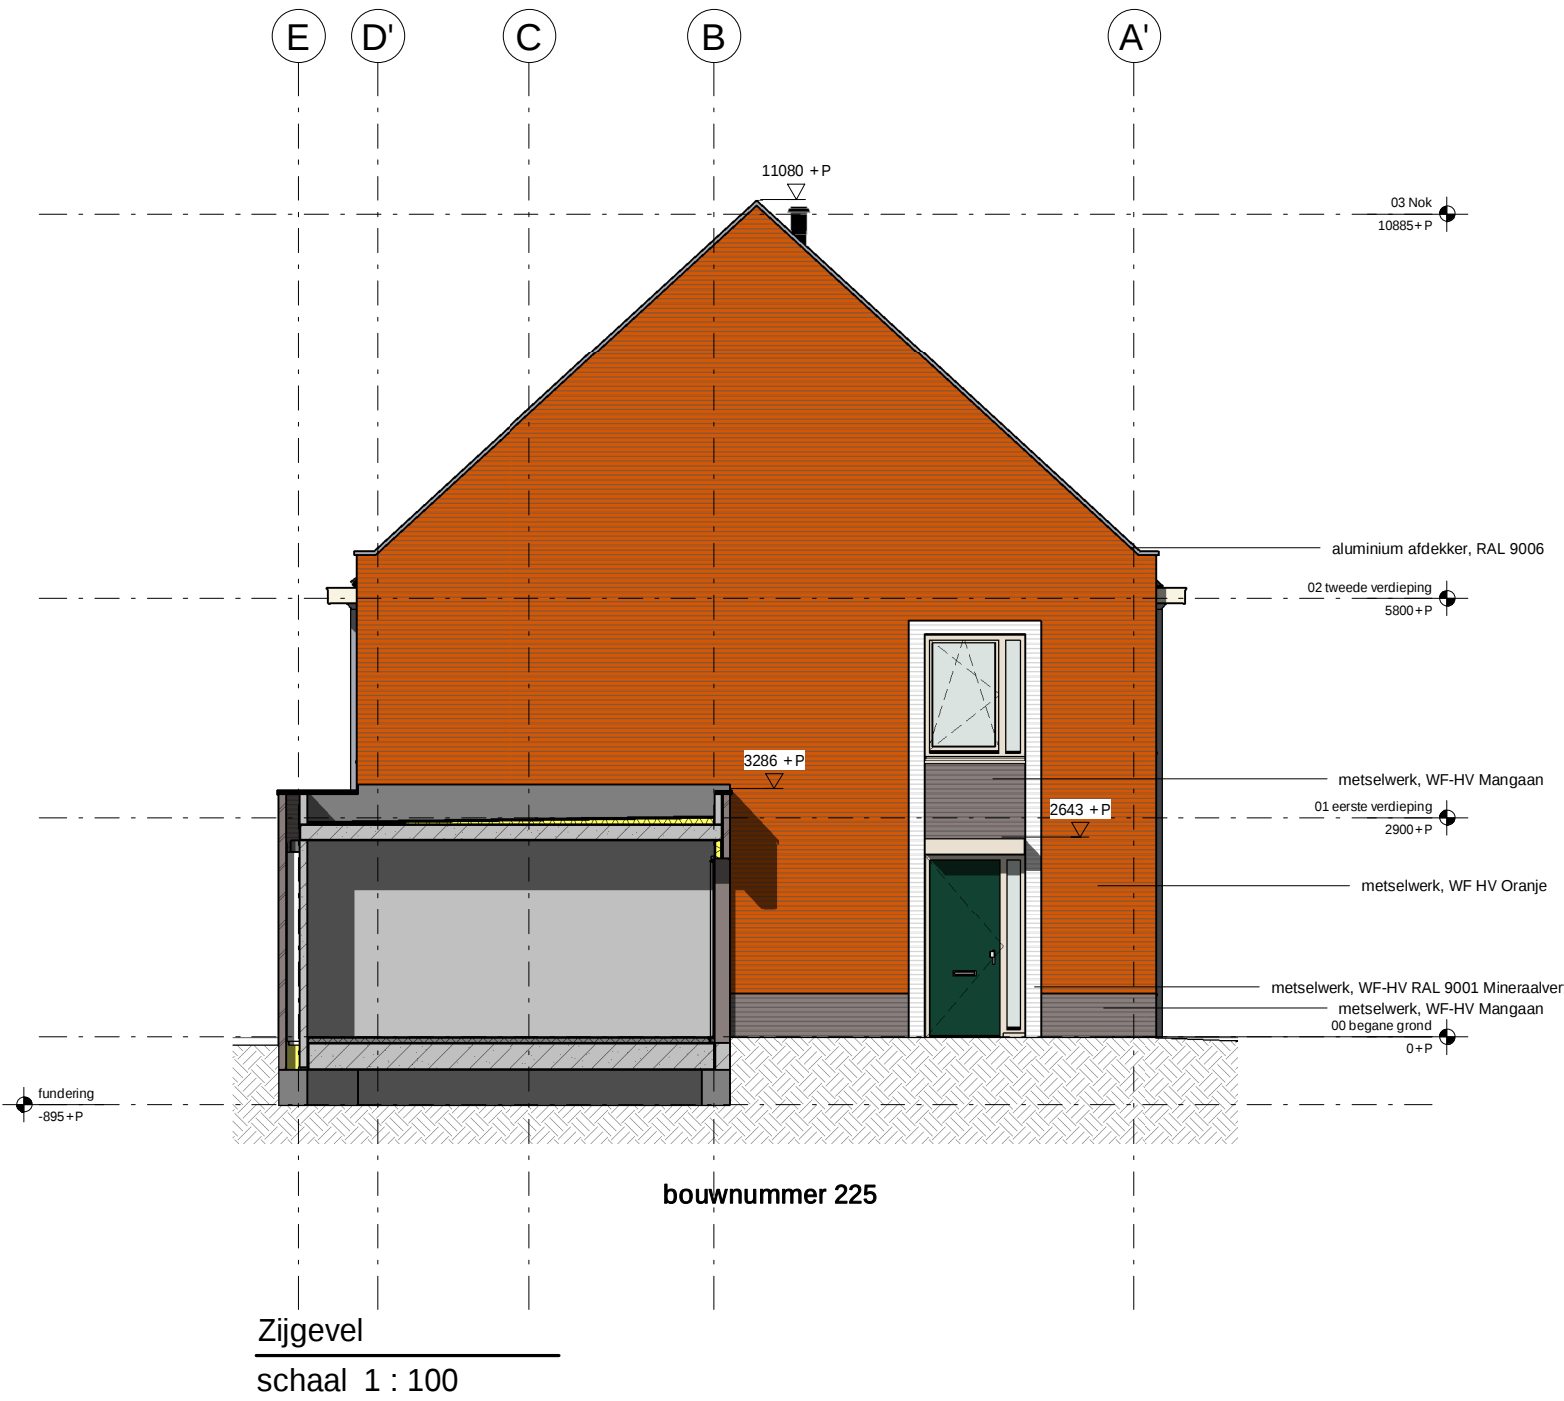
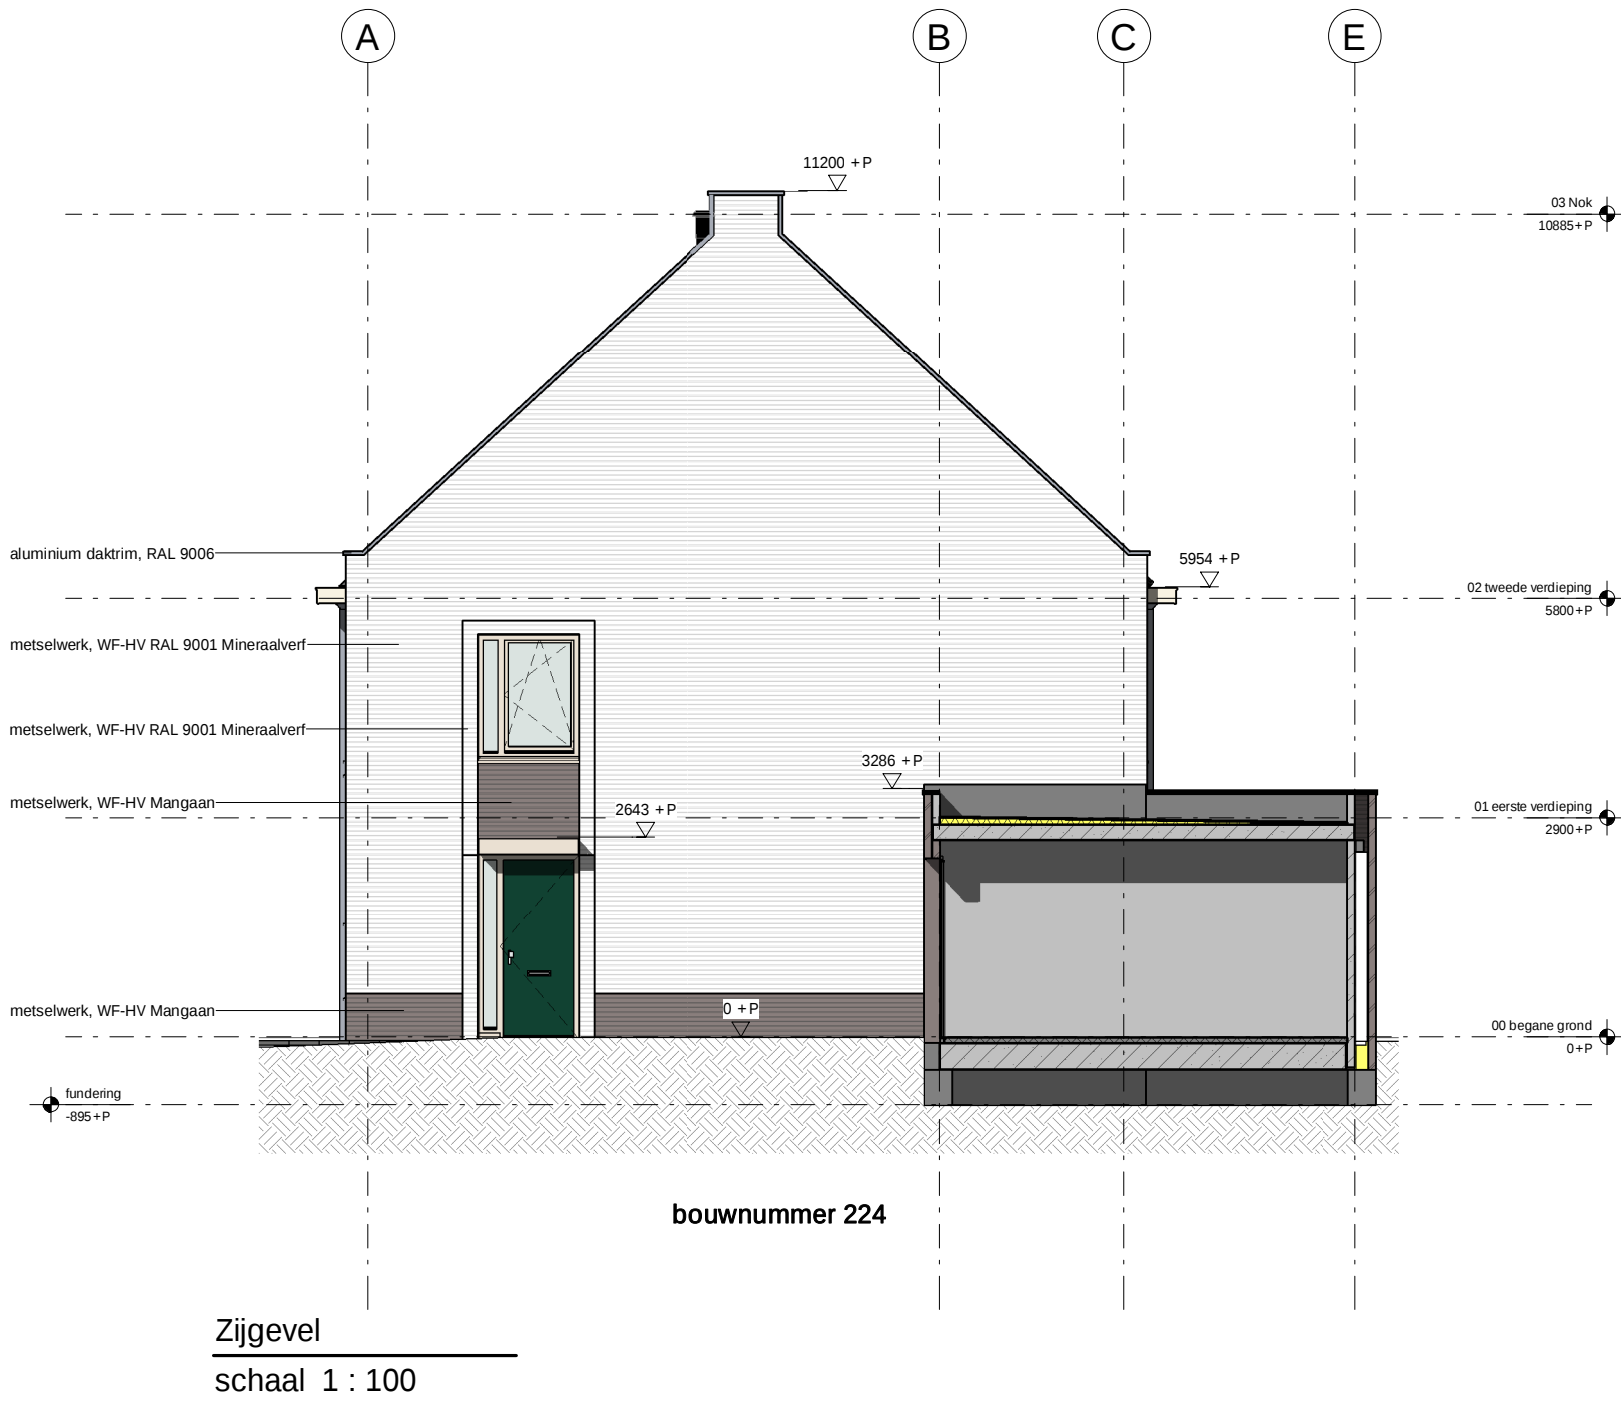
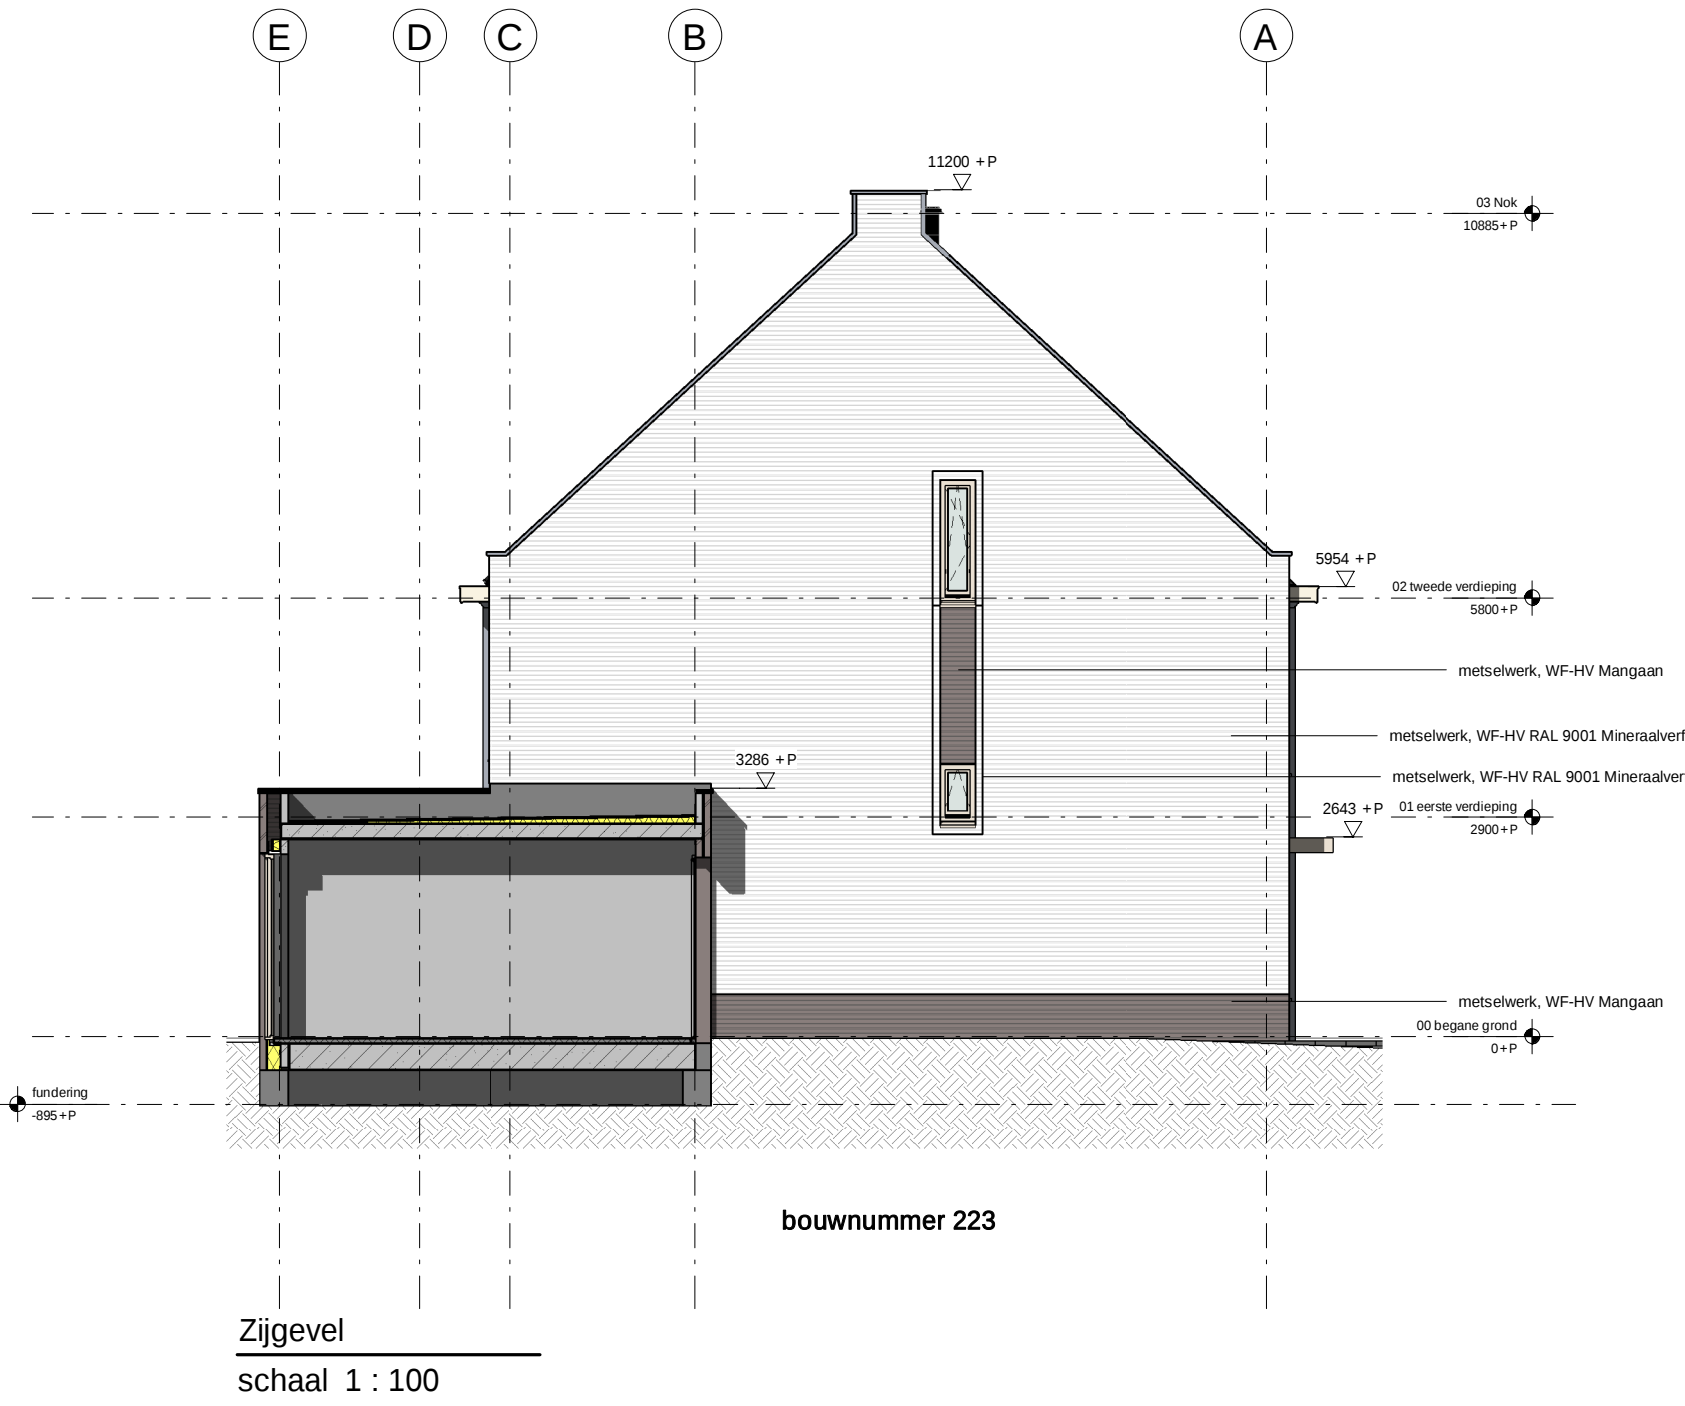


RENVOOI

- ALGEMEEN
- metselwerk WF-HV Aubergine
 - metselwerk WF-HV RAL 9001 Mineraalverf
 - metselwerk WF-HV Mangaan
 - metselwerk WF-HV Zwart
 - metselwerk WF-HV Driels purper
 - metselwerk WF-HV Alems rood
 - metselwerk WF-HV grijs
 - metselwerk WF-HV oranje

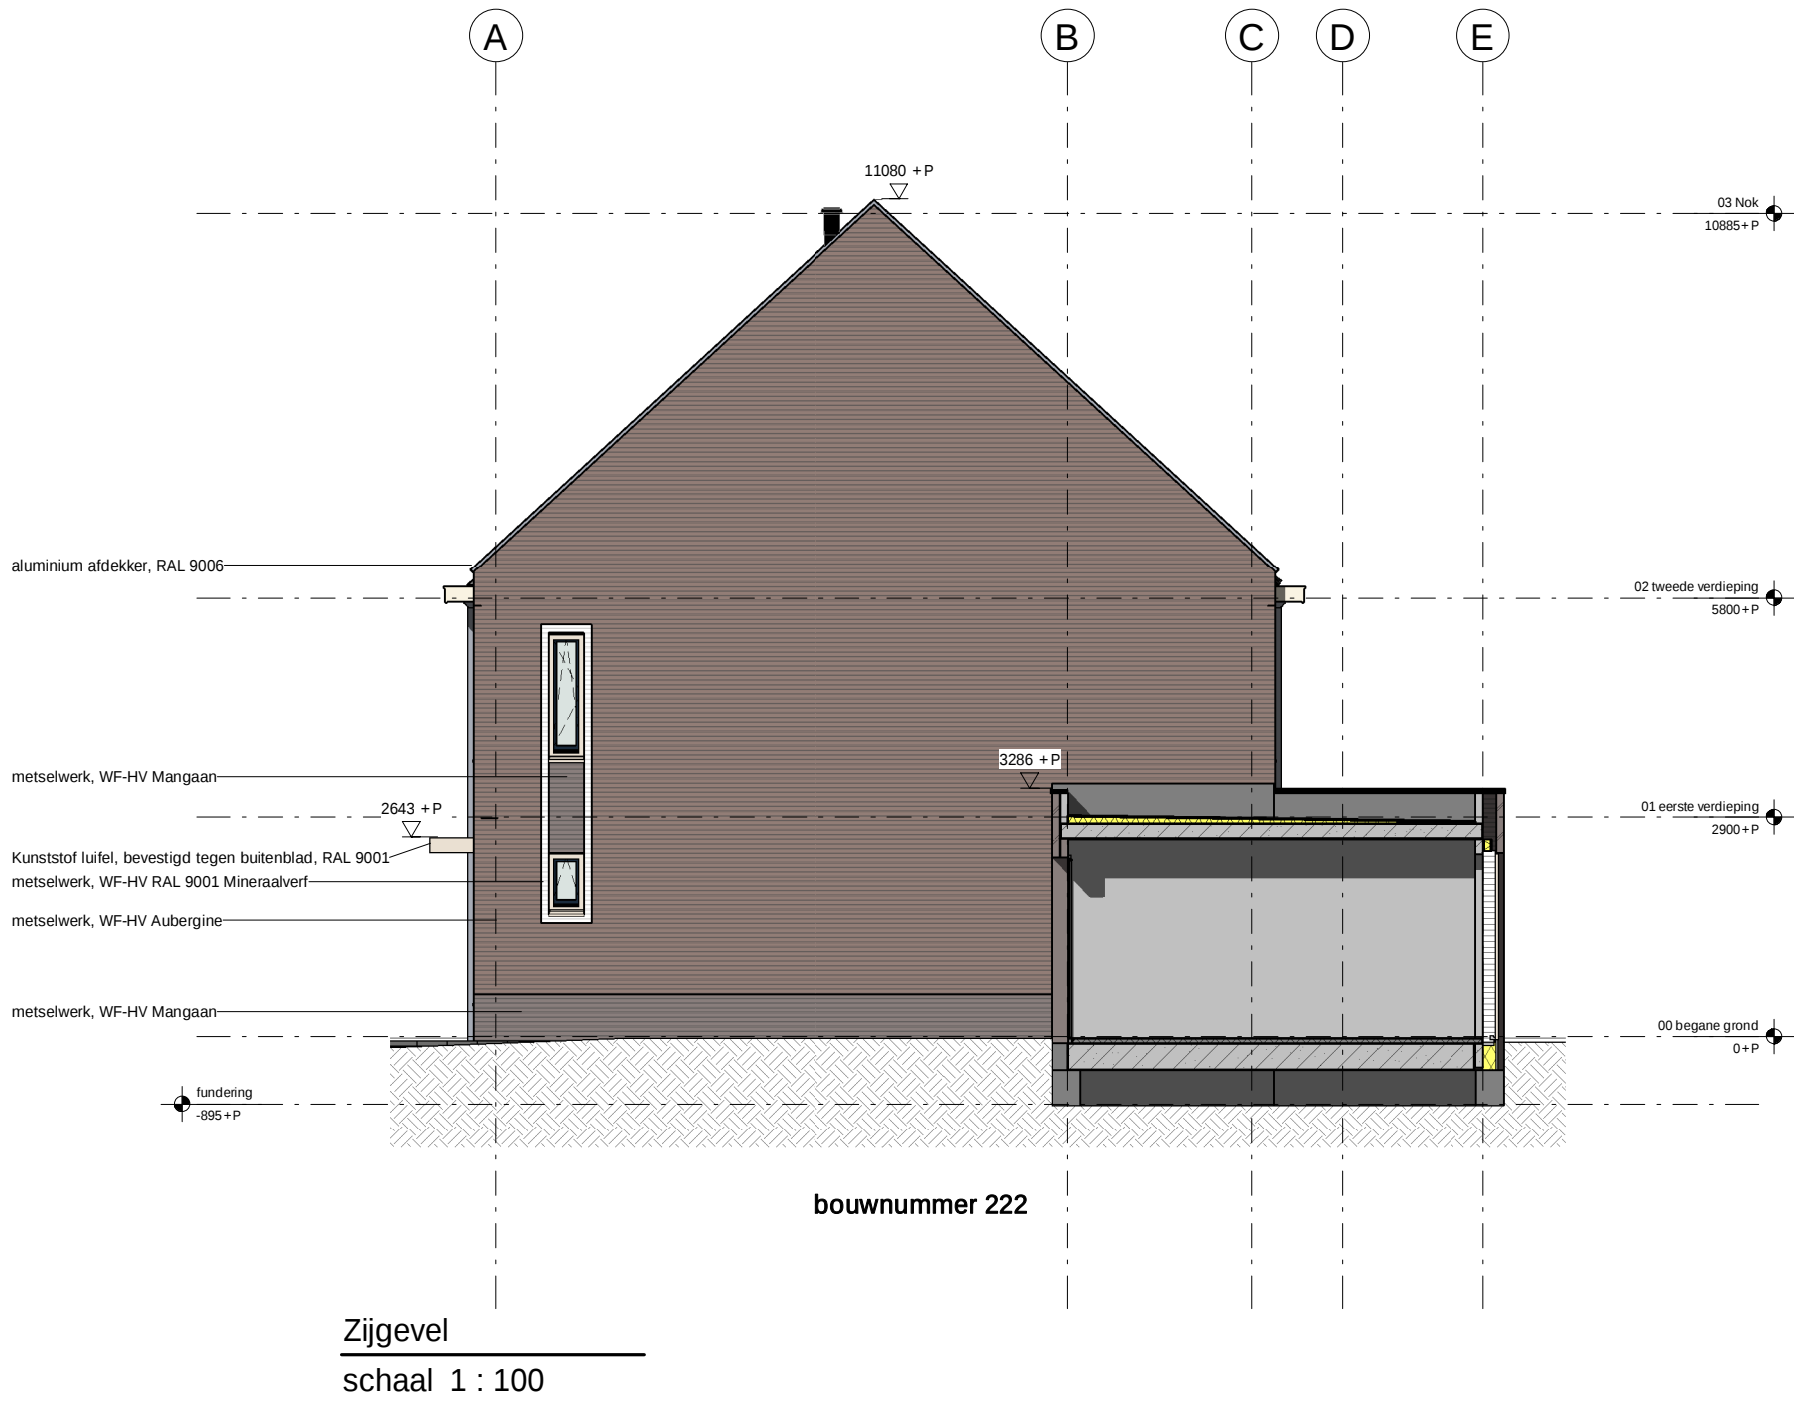

VAN OMME & DE GROOT
Projectontwikkelaars en Bouwers | Rotterdam

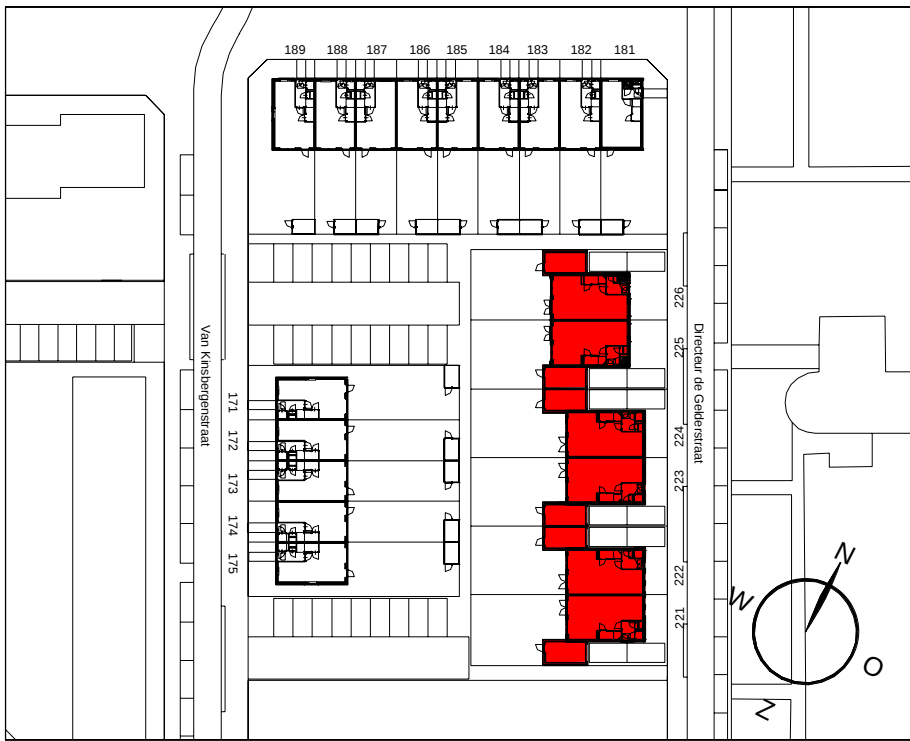

0.	28-02-2019	concept
1.	15-03-2019	concept
2.	17-01-2020	concept
3.	06-02-2020	concept
4.	24-02-2020	concept
5.	22-04-2020	definitief
6.		
7.		
8.		
9.		

Van Omme & de Groot

Het Verborgene geheim
Fase 7

TO-22-201

zijgevels blok 22
Bnr. 221 t/m 226

WERKNR.	618.101.00	GETEKEND	BL
DATUM PLOT	20/04/2020 22:28:03	FORMAAT	594x841
SCHAAL	1:100	BESTAND	
DATUM	28-02-2019	STATUS	definitief

KuiperCompagnons

Ruimtelijke Ordening, Stedenbouw, Architectuur, Landschap
City & Regional Planning, Urban Design, Architecture, Landscape

Van Nieuweweg 3042 3044 BC Rotterdam
Postbus 13042 3004 HA Rotterdam
Telefoon 010 433 00 99
Fax 010 404 56 69
kuiper@kuiper.nl www.kuiper.nl

