

0.	15-03-2019	
	concept	
1.	17-01-2020	
	concept	
2.	22-04-2020	
	definitief	
3.		
4.		
5.		
6.		
7.		
8.		

van Omme & de Groot

Het Verborgen Geheim - Heijplaat

TO-7-400

Principedetaillering fase 7

WERKNR.618.101.00

DATUM PLOT13/01/2020 16:54:17

SCHAAL

DATUM15-03-2019

GETEKENDTvW

FORMAAT


BESTAND

STATUSdefinitief


KuiperCompagnons

Van Nelleweg 3042 3044 BC Rotterdam
Postbus 13042 3004 HA Rotterdam
Telefoon 010 433 00 99
kuiper@kuiper.nl www.kuiper.nl




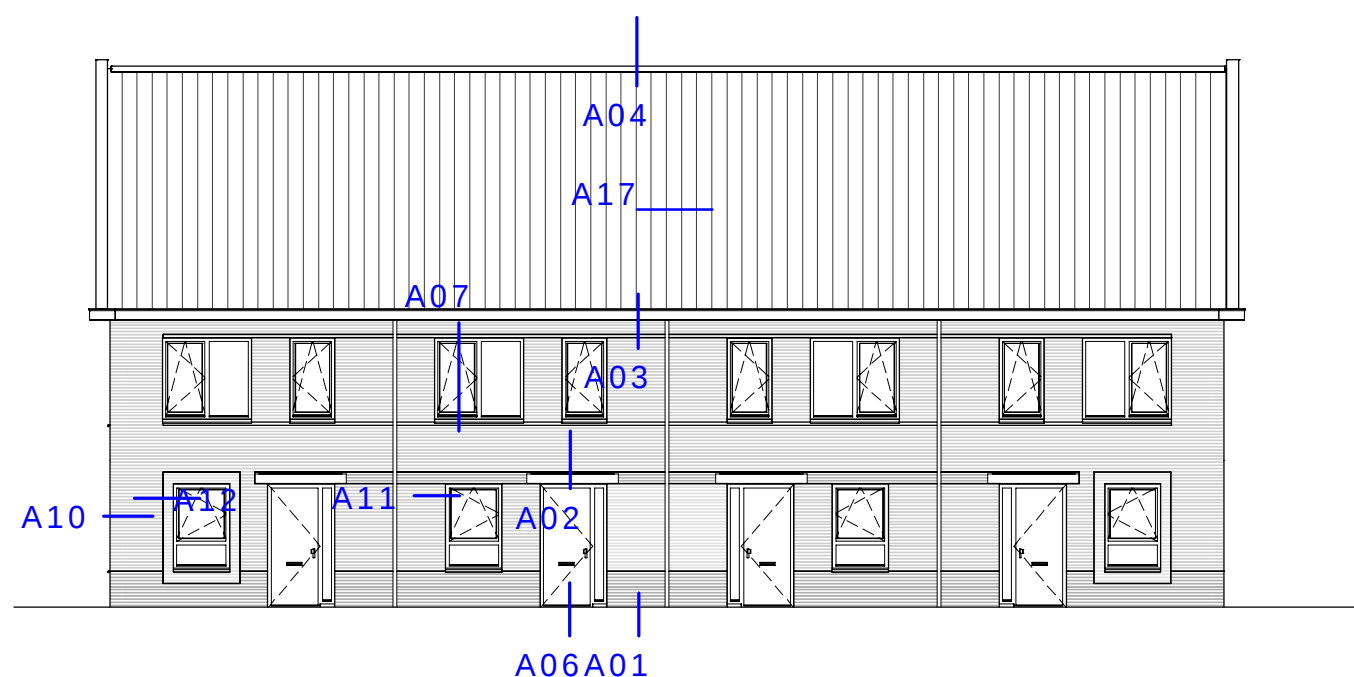


voorgevel

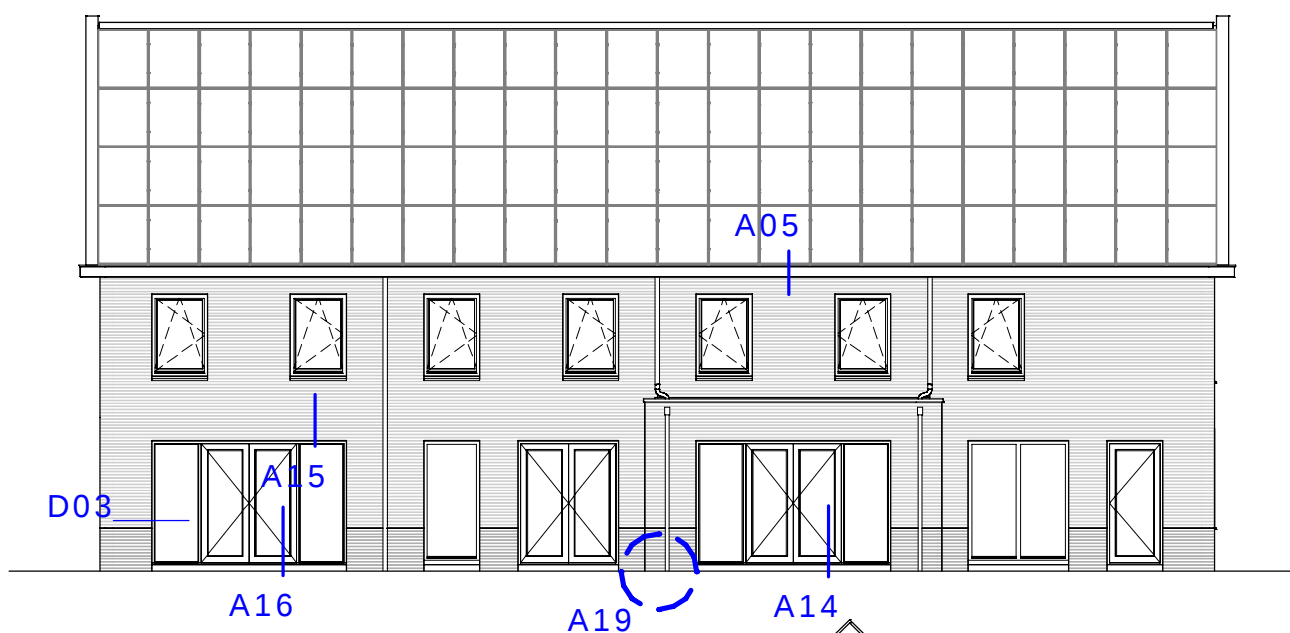

achtergevel

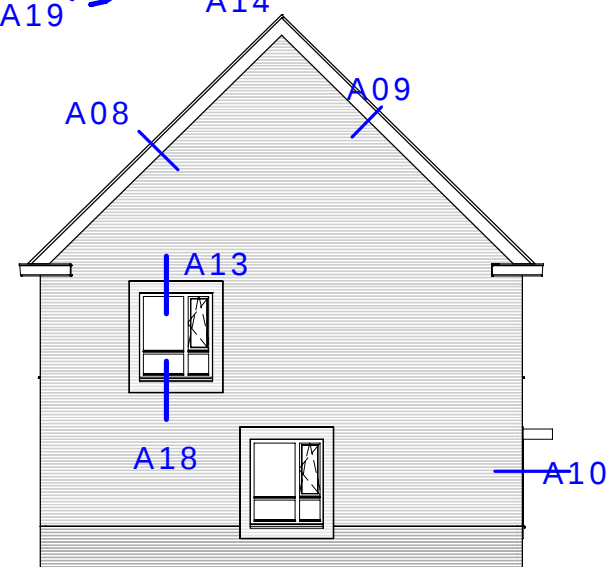

zijgevel links

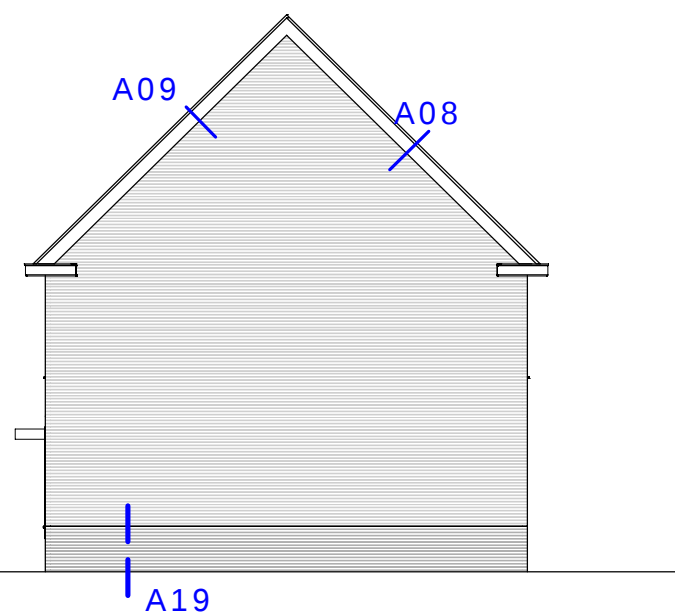

zijgevel rechts

Overeenkomstig woningtype Kiel blok
17 Fase 7


Afgebeeld blok 11 , Fase 4

Detailoverzicht Kiel


schaal 1 : 150

Het Verborgene Geheim - Heijplaat


KuiperCompagnons

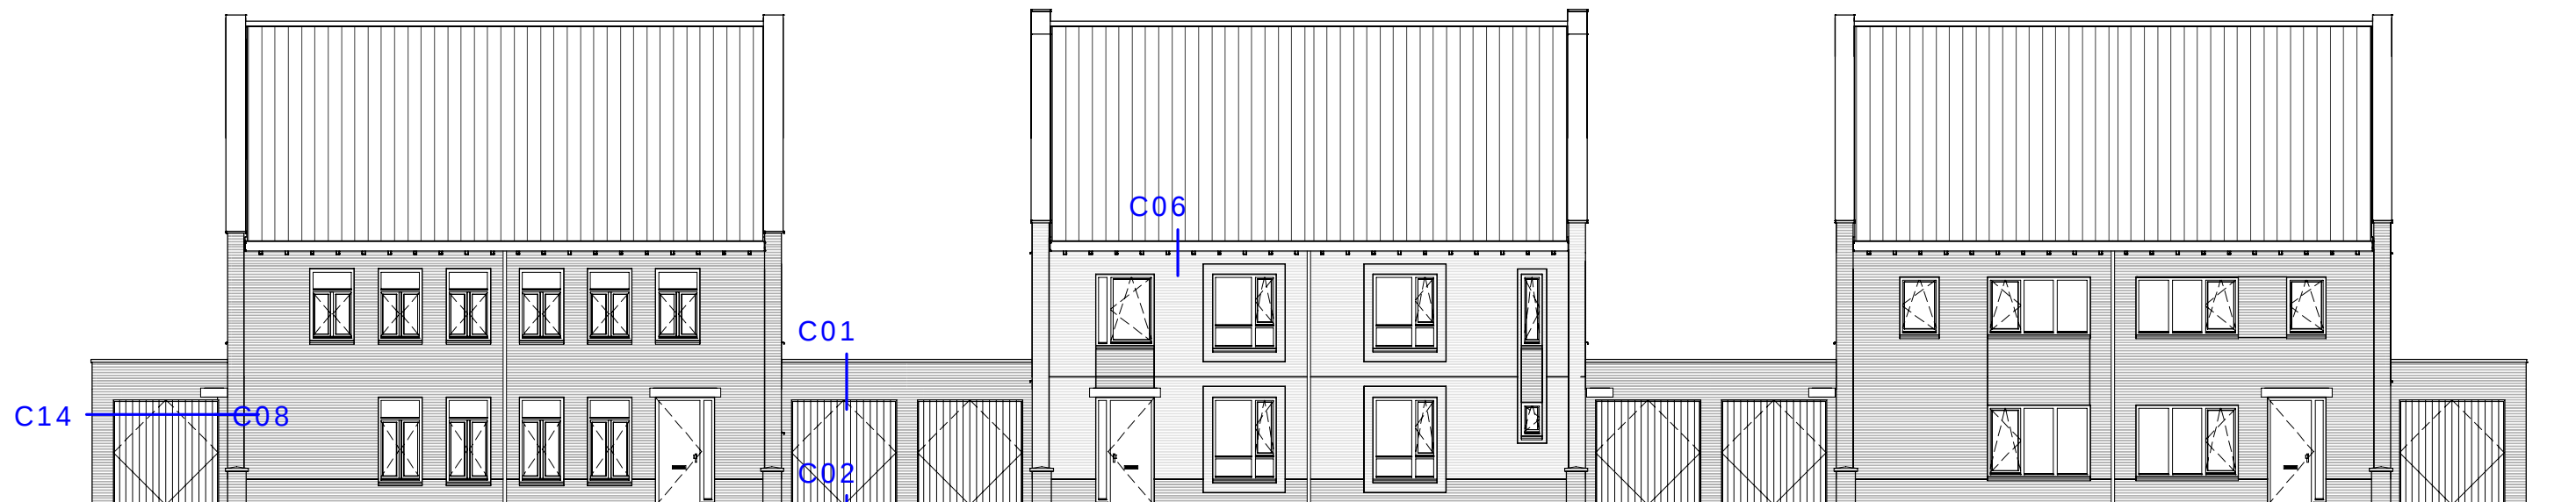


voorgevel

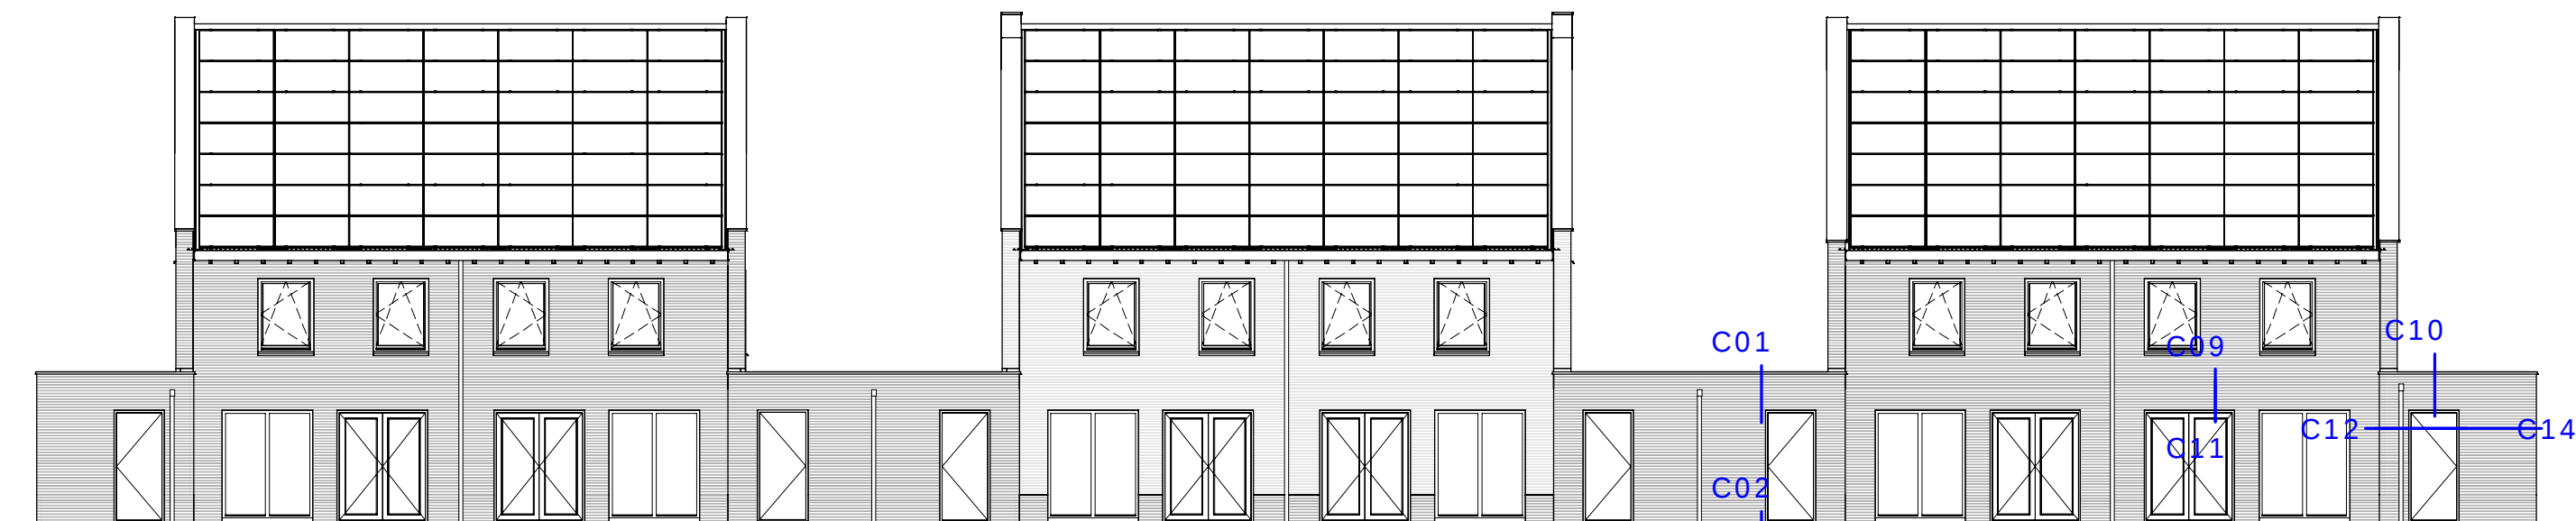

achtergevel

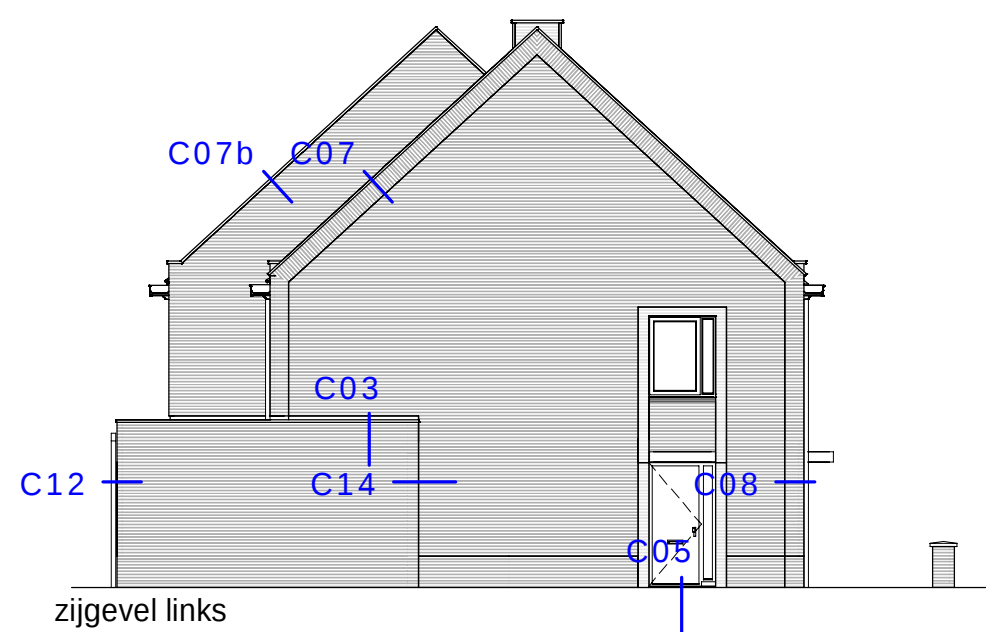

zijgevel links

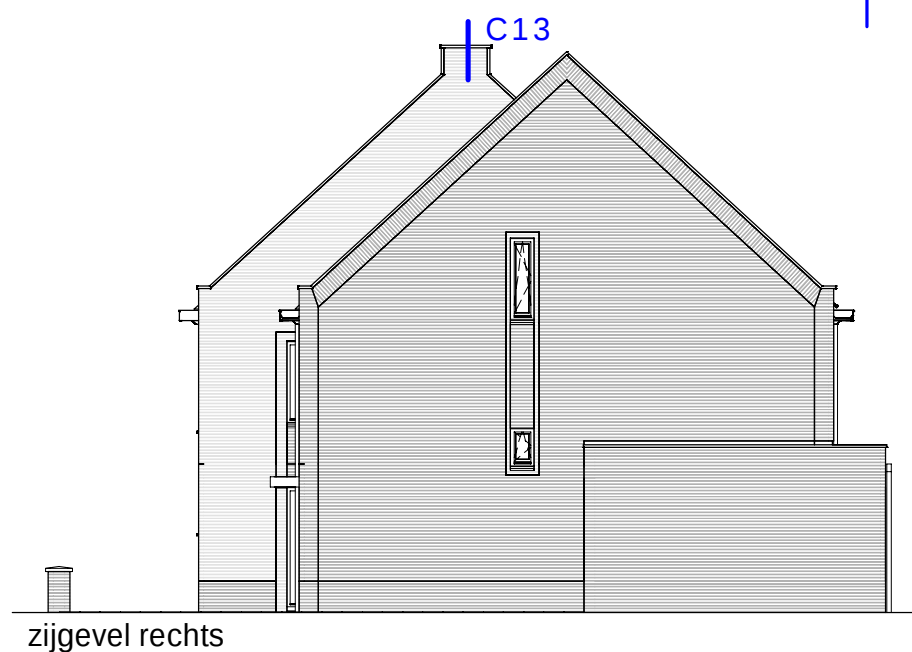

zijgevel rechts

zie ook detaillering Kiel & Mast voor
overeenkomstige gedeelde details


afgebeeld blok 22, Fase 7

Detailoverzicht Brug


schaal 1 : 150

Het Verborgene Geheim - Heijplaat


KuiperCompagnons

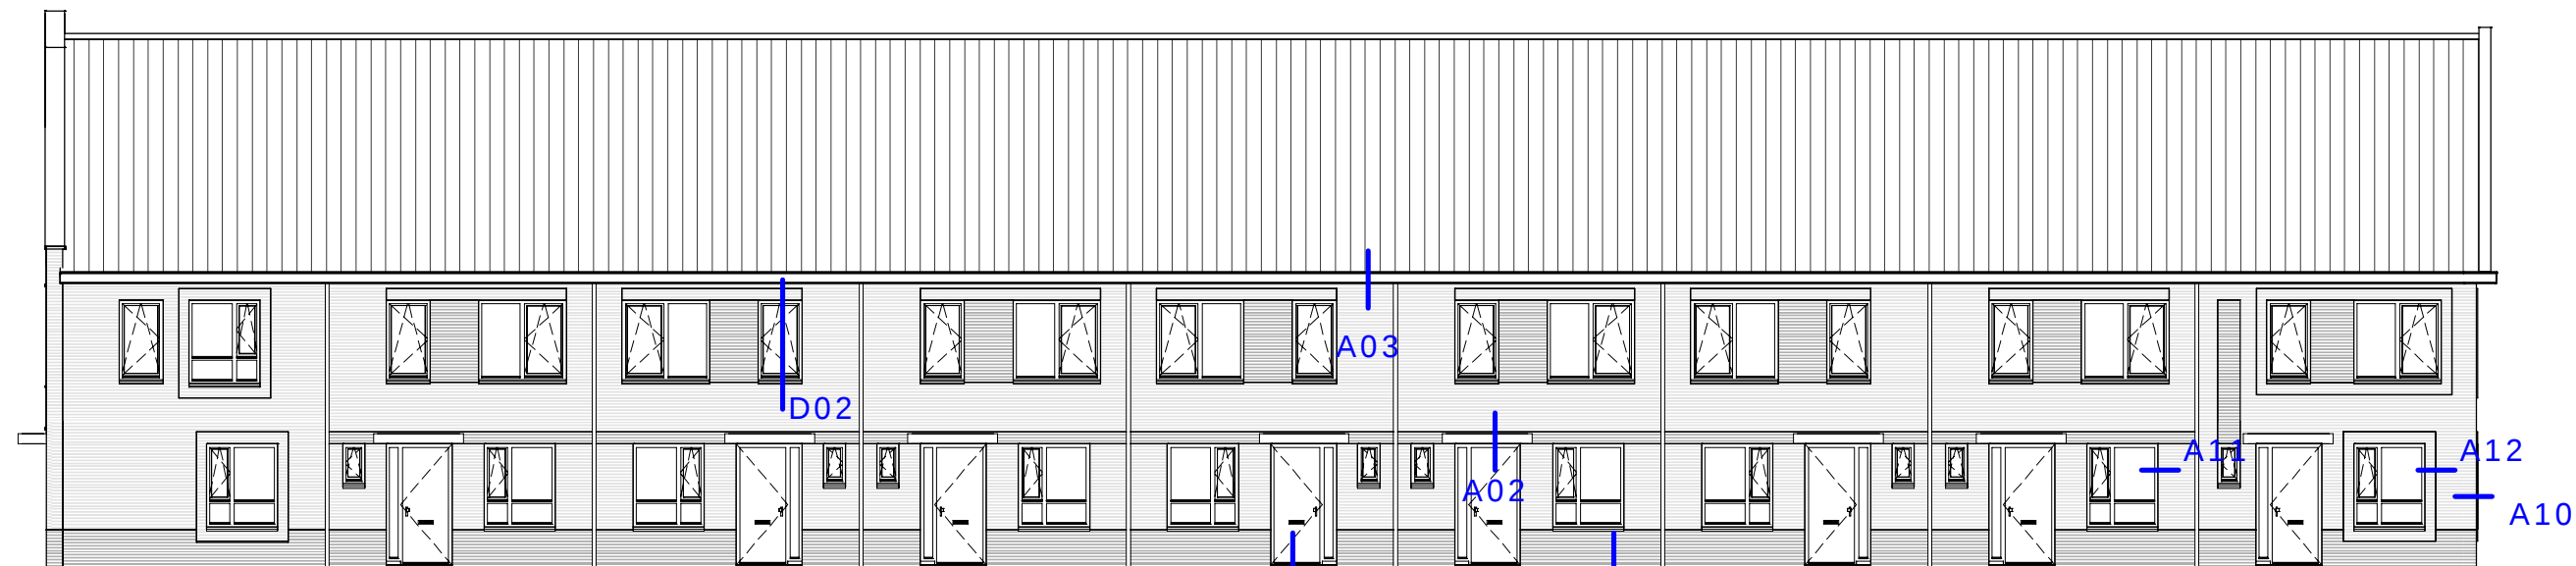


voorgevel

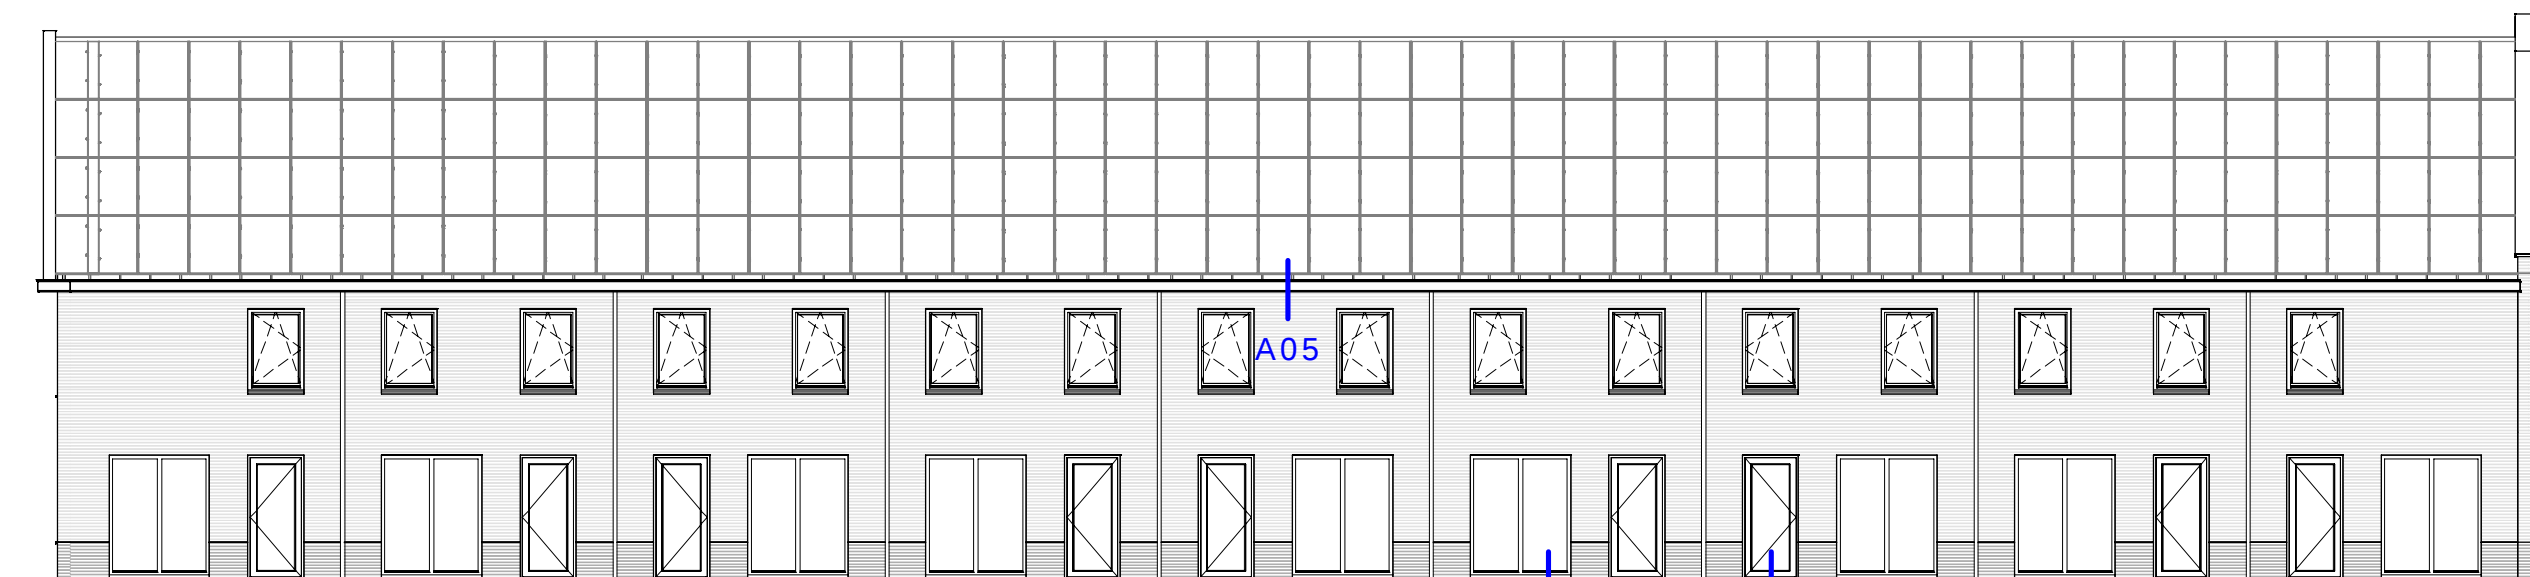

achtergevel

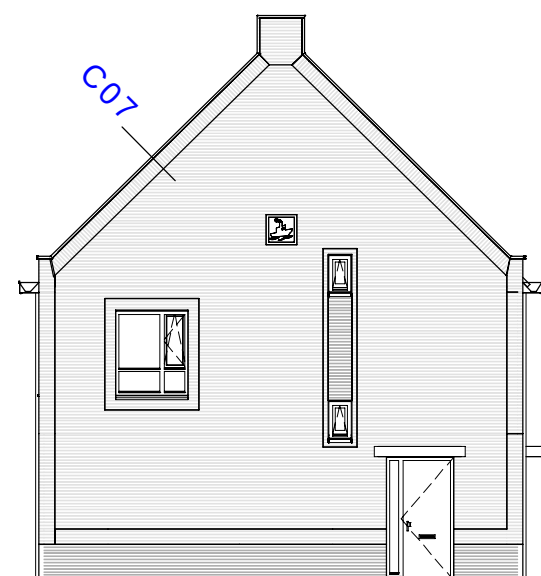

zijgevel links

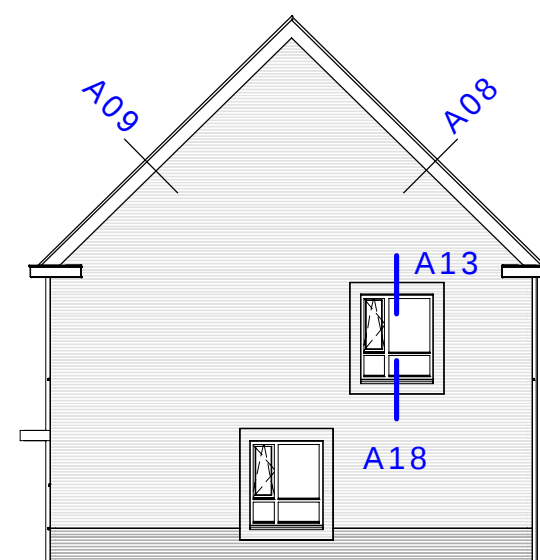

zijgevel rechts

zie ook detaillering Kiel & Brug voor
overeenkomstige gedeelde details

afgebeeld blok 18, Fase 7

Detailoverzicht Mast

schaal 1 : 150


Het Verborgene Geheim - Heijplaat

KuiperCompagnons



Rc bg-vloer:	≥ 3,5 m²K/W
Rc gevel:	≥ 4,5 m²K/W
Rc dak:	≥ 6,0 m²K/W
U kozijn + glas:	≤ 1,40 W/m²K
qv10 waarde:	≥ 0,4 dm3/s per m²

Kleur latei in overeenstemming met kleur metselwerk.	
Kleur Latei	Metselwerk
RAL 1001	Siermetselwerk, WF-HV zalmgeel
RAL 3009	Metselwerk, WF-HV Alems rood
RAL 7030	Siermetselwerk, WF-HV grijs
RAL 8015	Metselwerk, WF-HV Driels-purpel
RAL 8025	Metselwerk, WF-HV mangan
RAL 9004	Metselwerk, WF-HV zwart

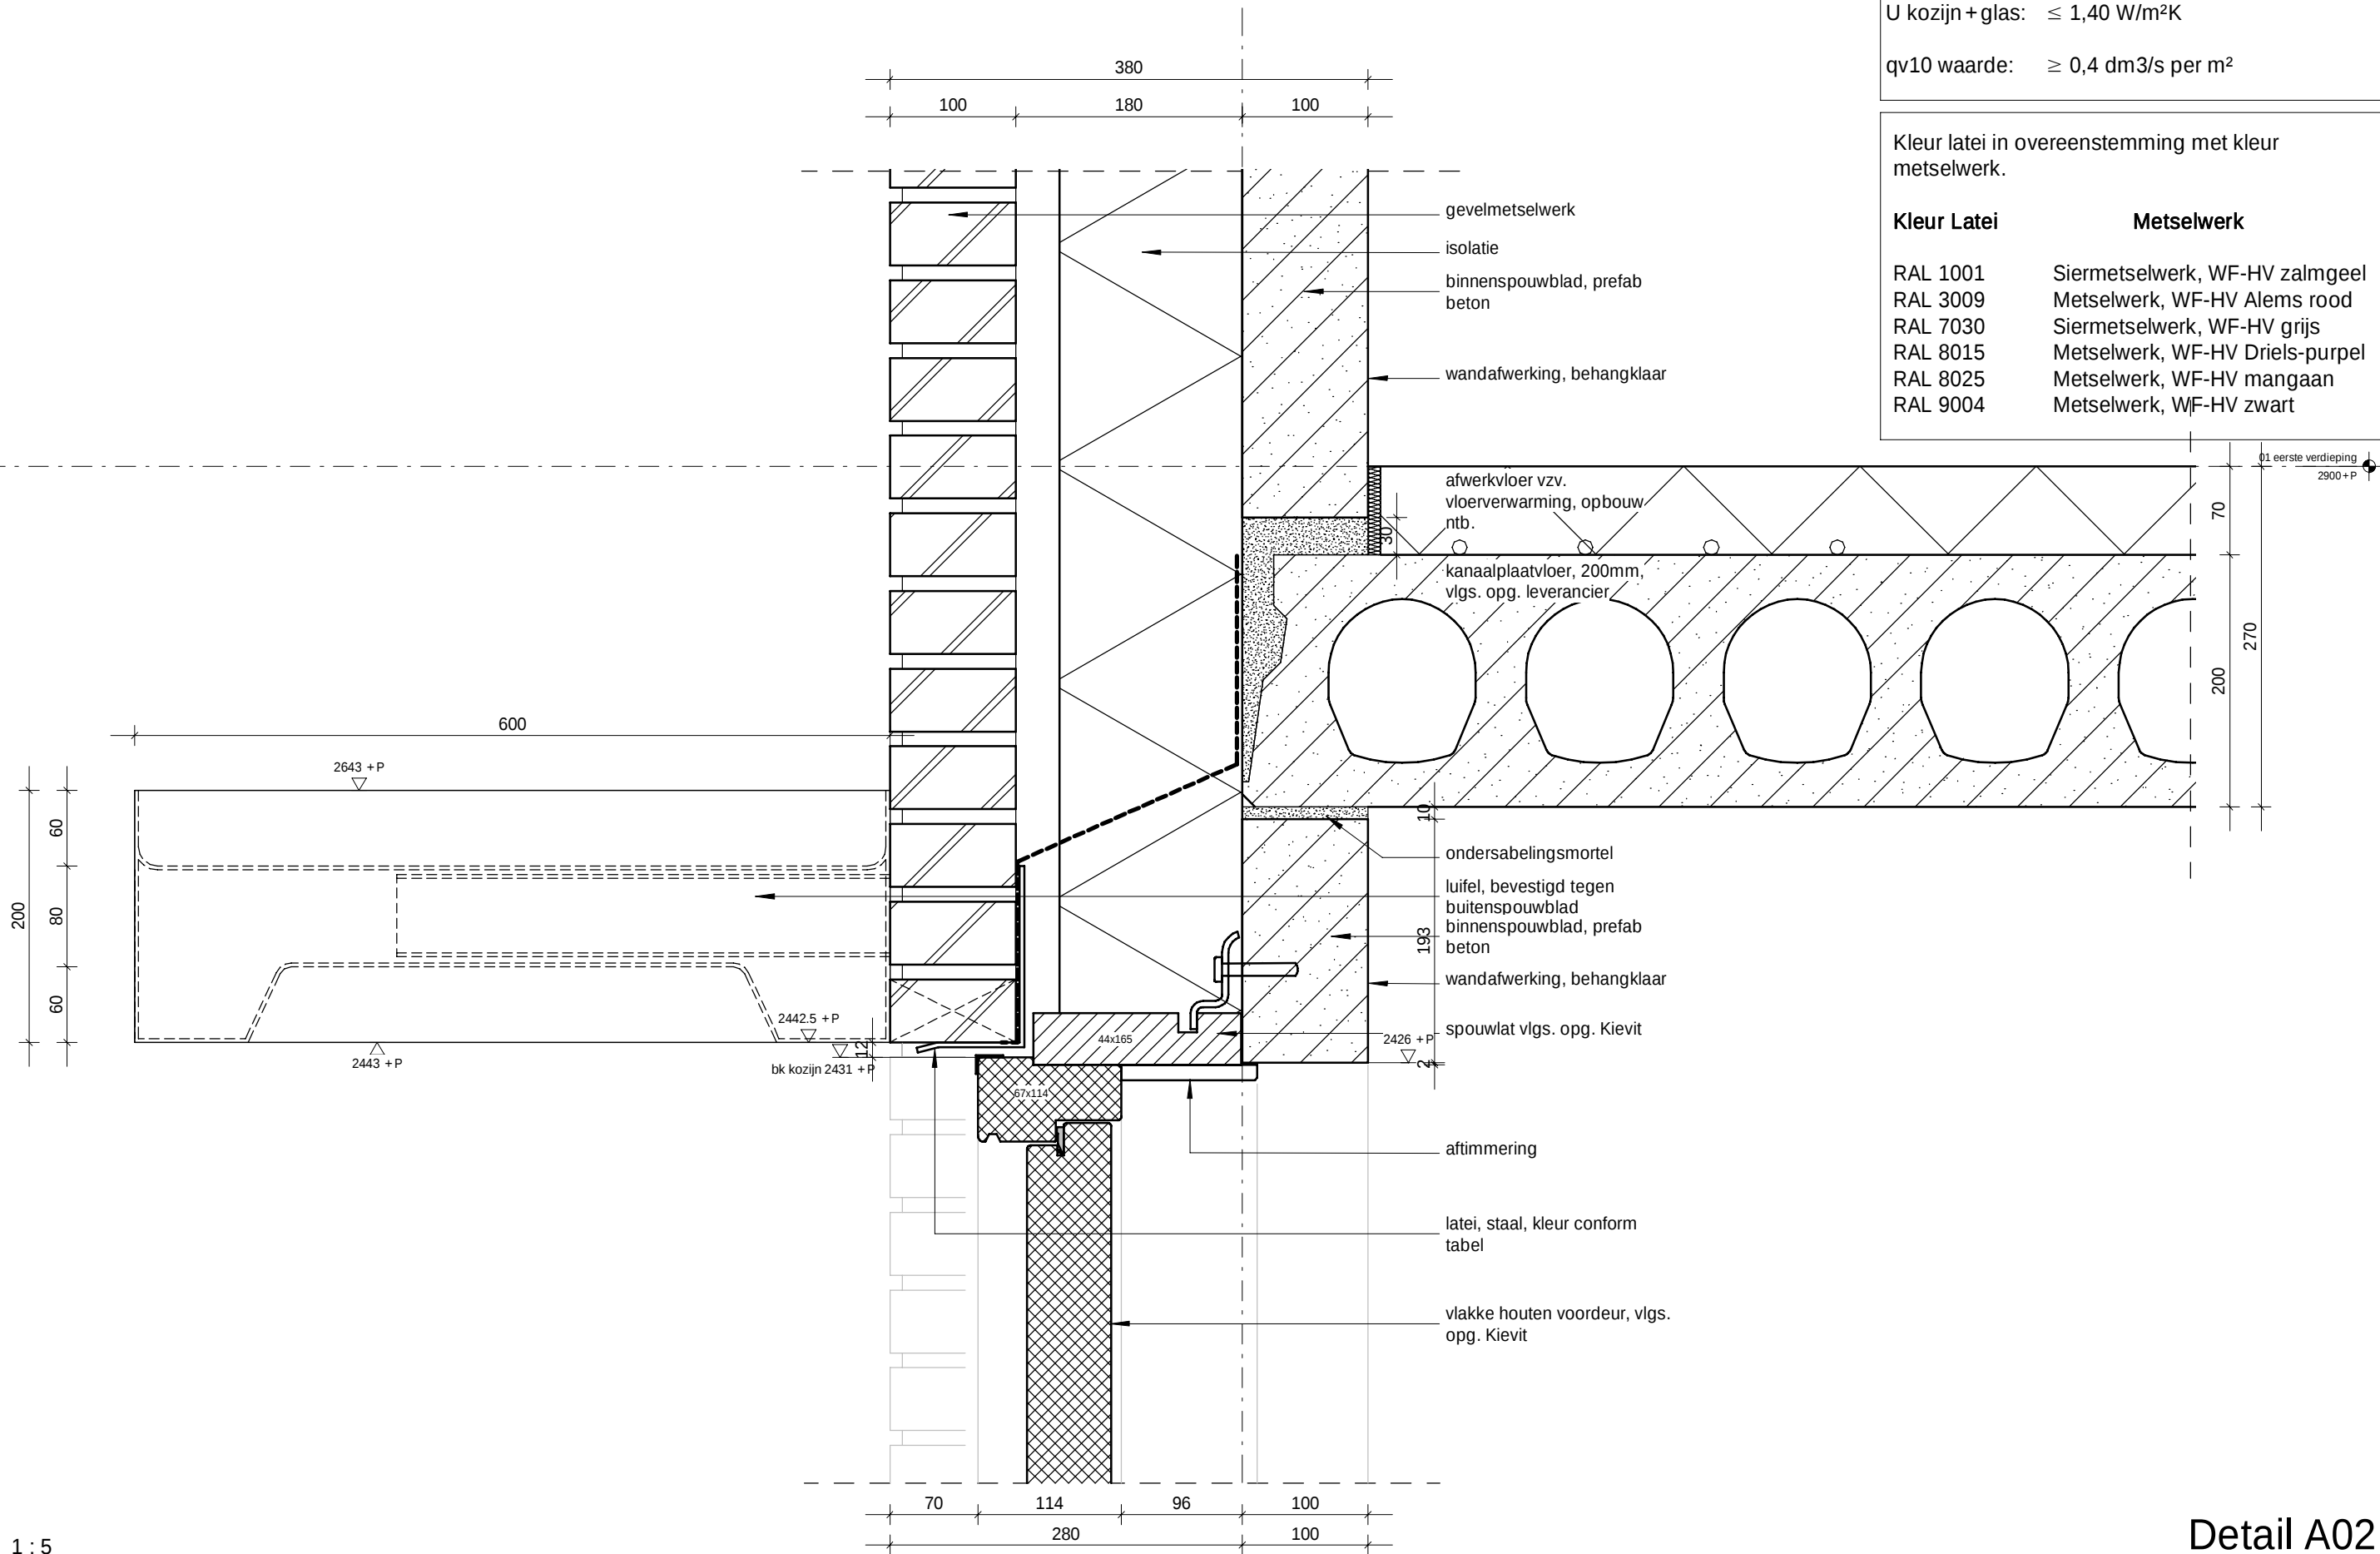



schaal 1 : 5

Detail A02


Rc bg-vloer:	≥ 3,5 m²K/W
Rc gevel:	≥ 4,5 m²K/W
Rc dak:	≥ 6,0 m²K/W
U kozijn + glas:	≤ 1,40 W/m²K
qv10 waarde:	≥ 0,4 dm³/s per m²


Kleur latei in overeenstemming met kleur metselwerk.	
Kleur Latei	Metselwerk
RAL 1001	Siermetselwerk, WF-HV zalmgeel
RAL 3009	Metselwerk, WF-HV Alems rood
RAL 7030	Siermetselwerk, WF-HV grijs
RAL 8015	Metselwerk, WF-HV Driels-purpel
RAL 8025	Metselwerk, WF-HV mangaan
RAL 9004	Metselwerk, WF-HV zwart

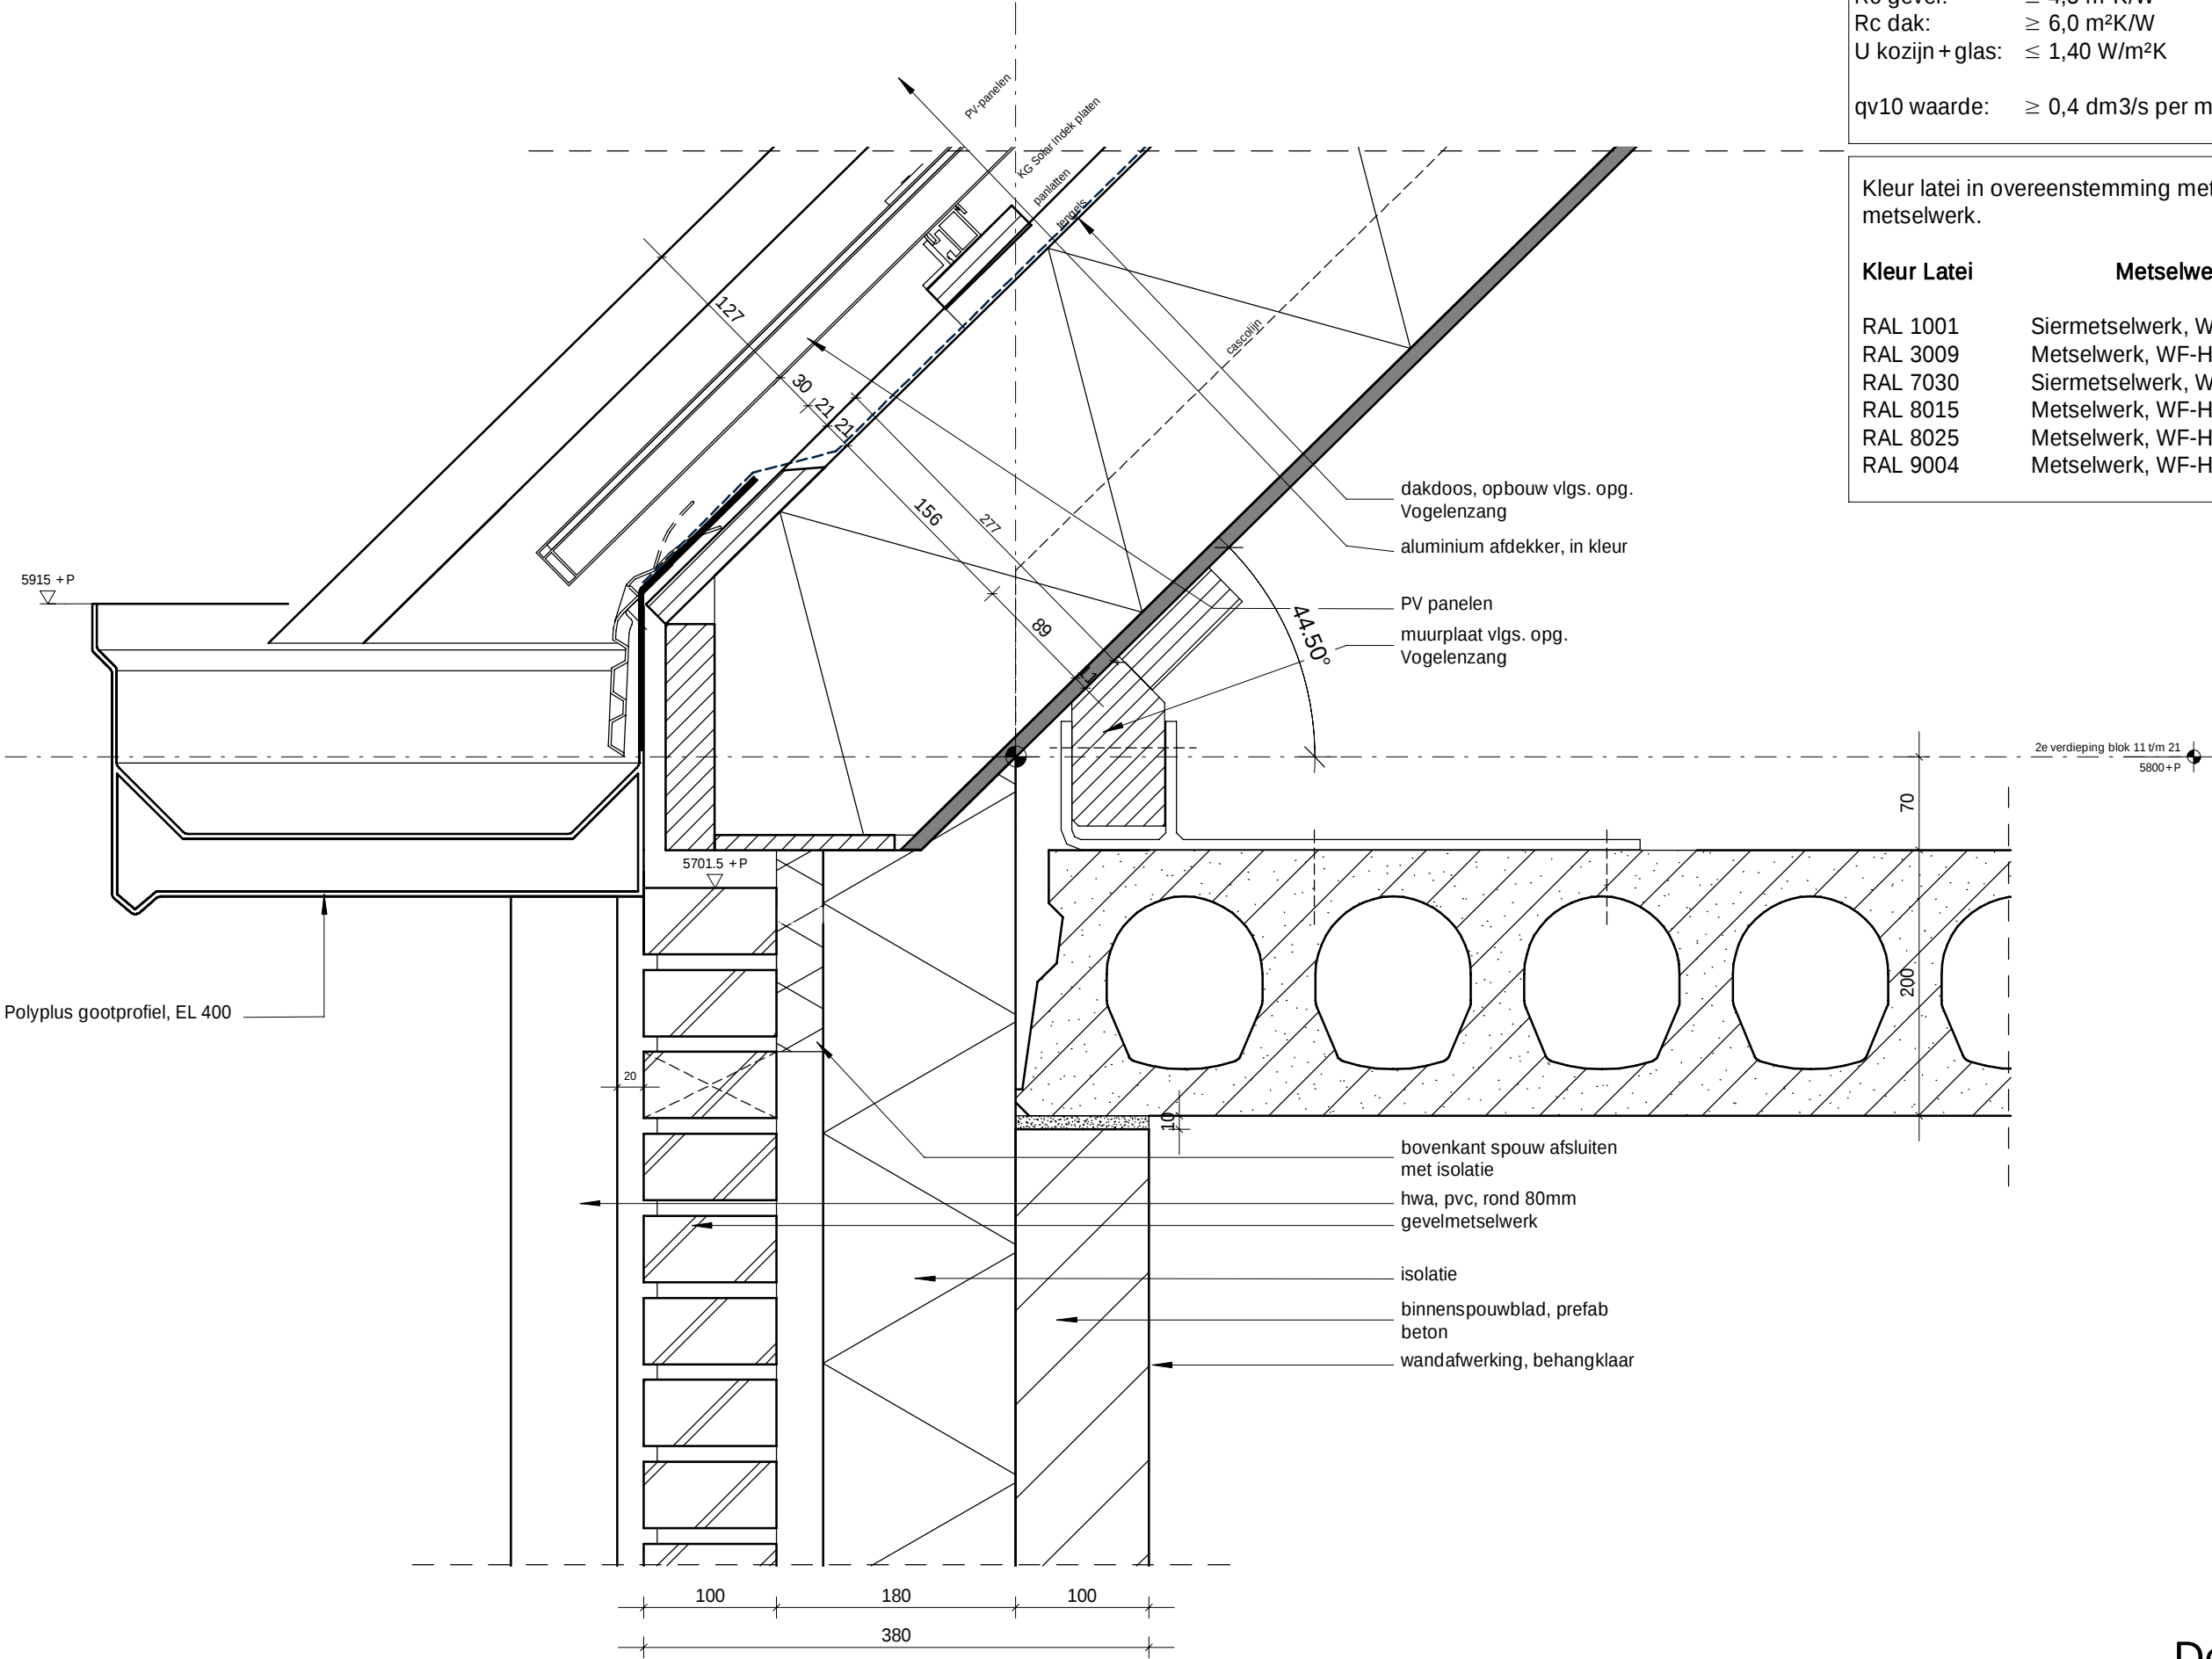

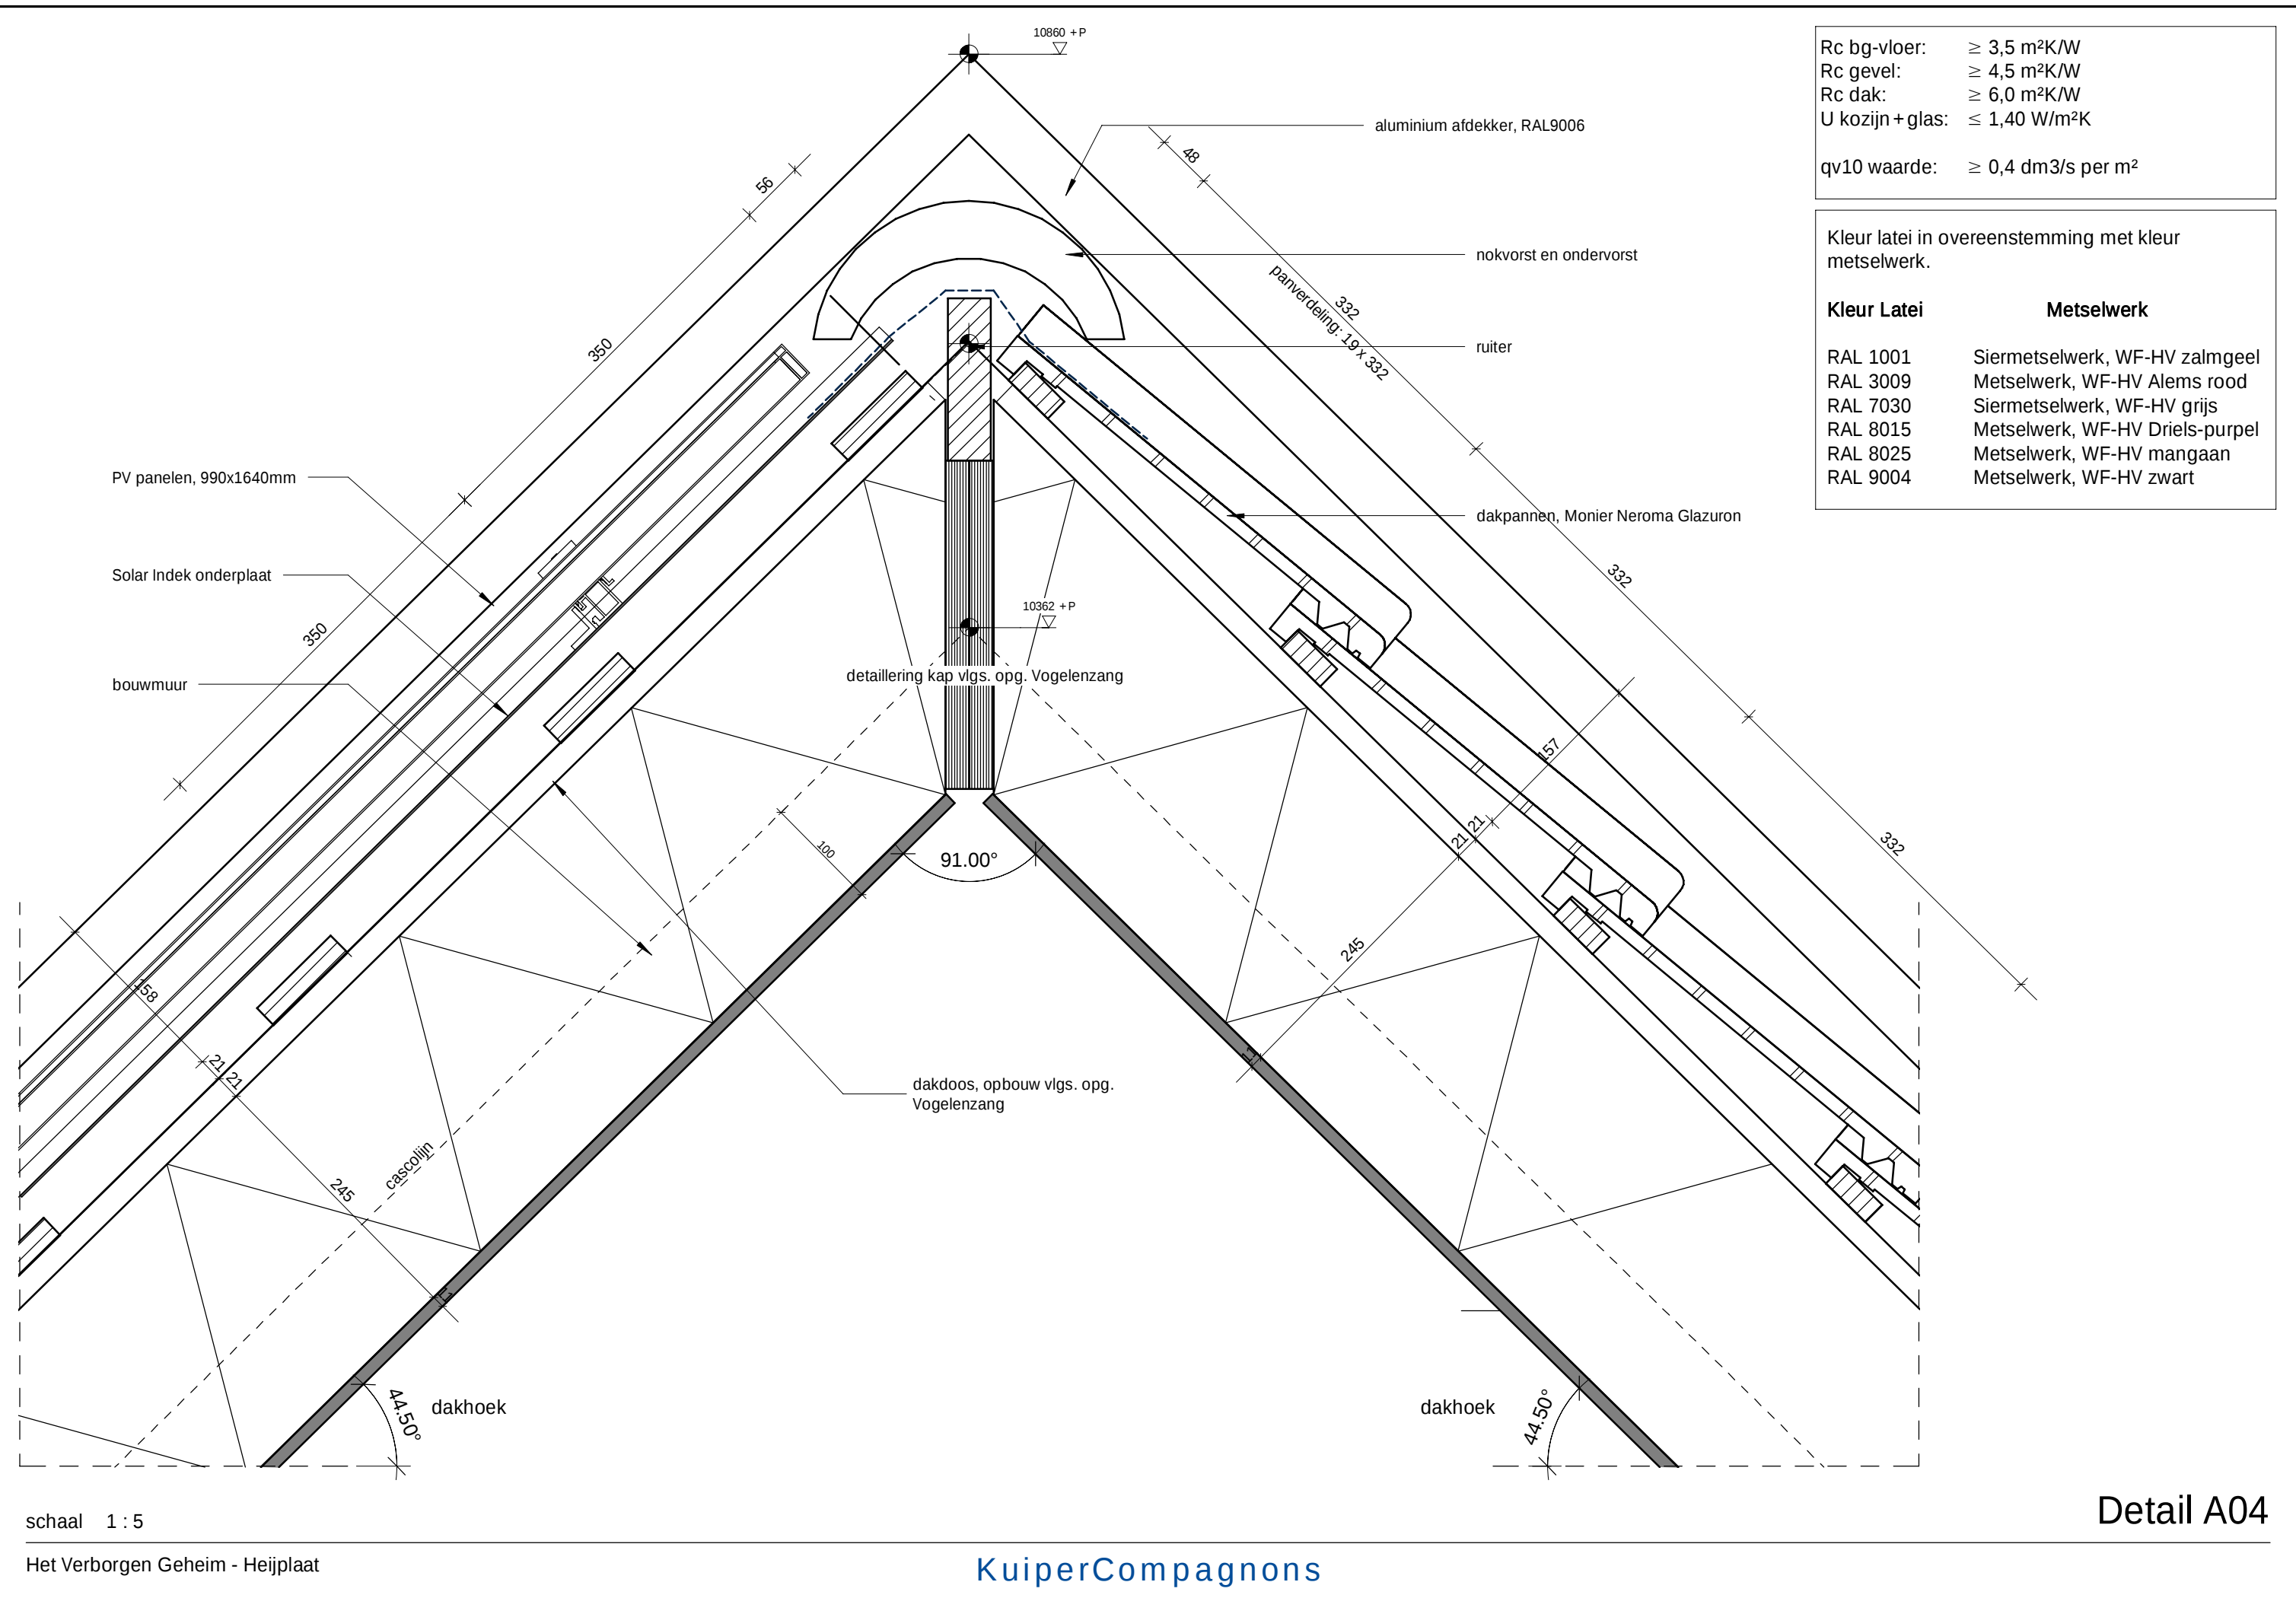


schaal 1 : 5

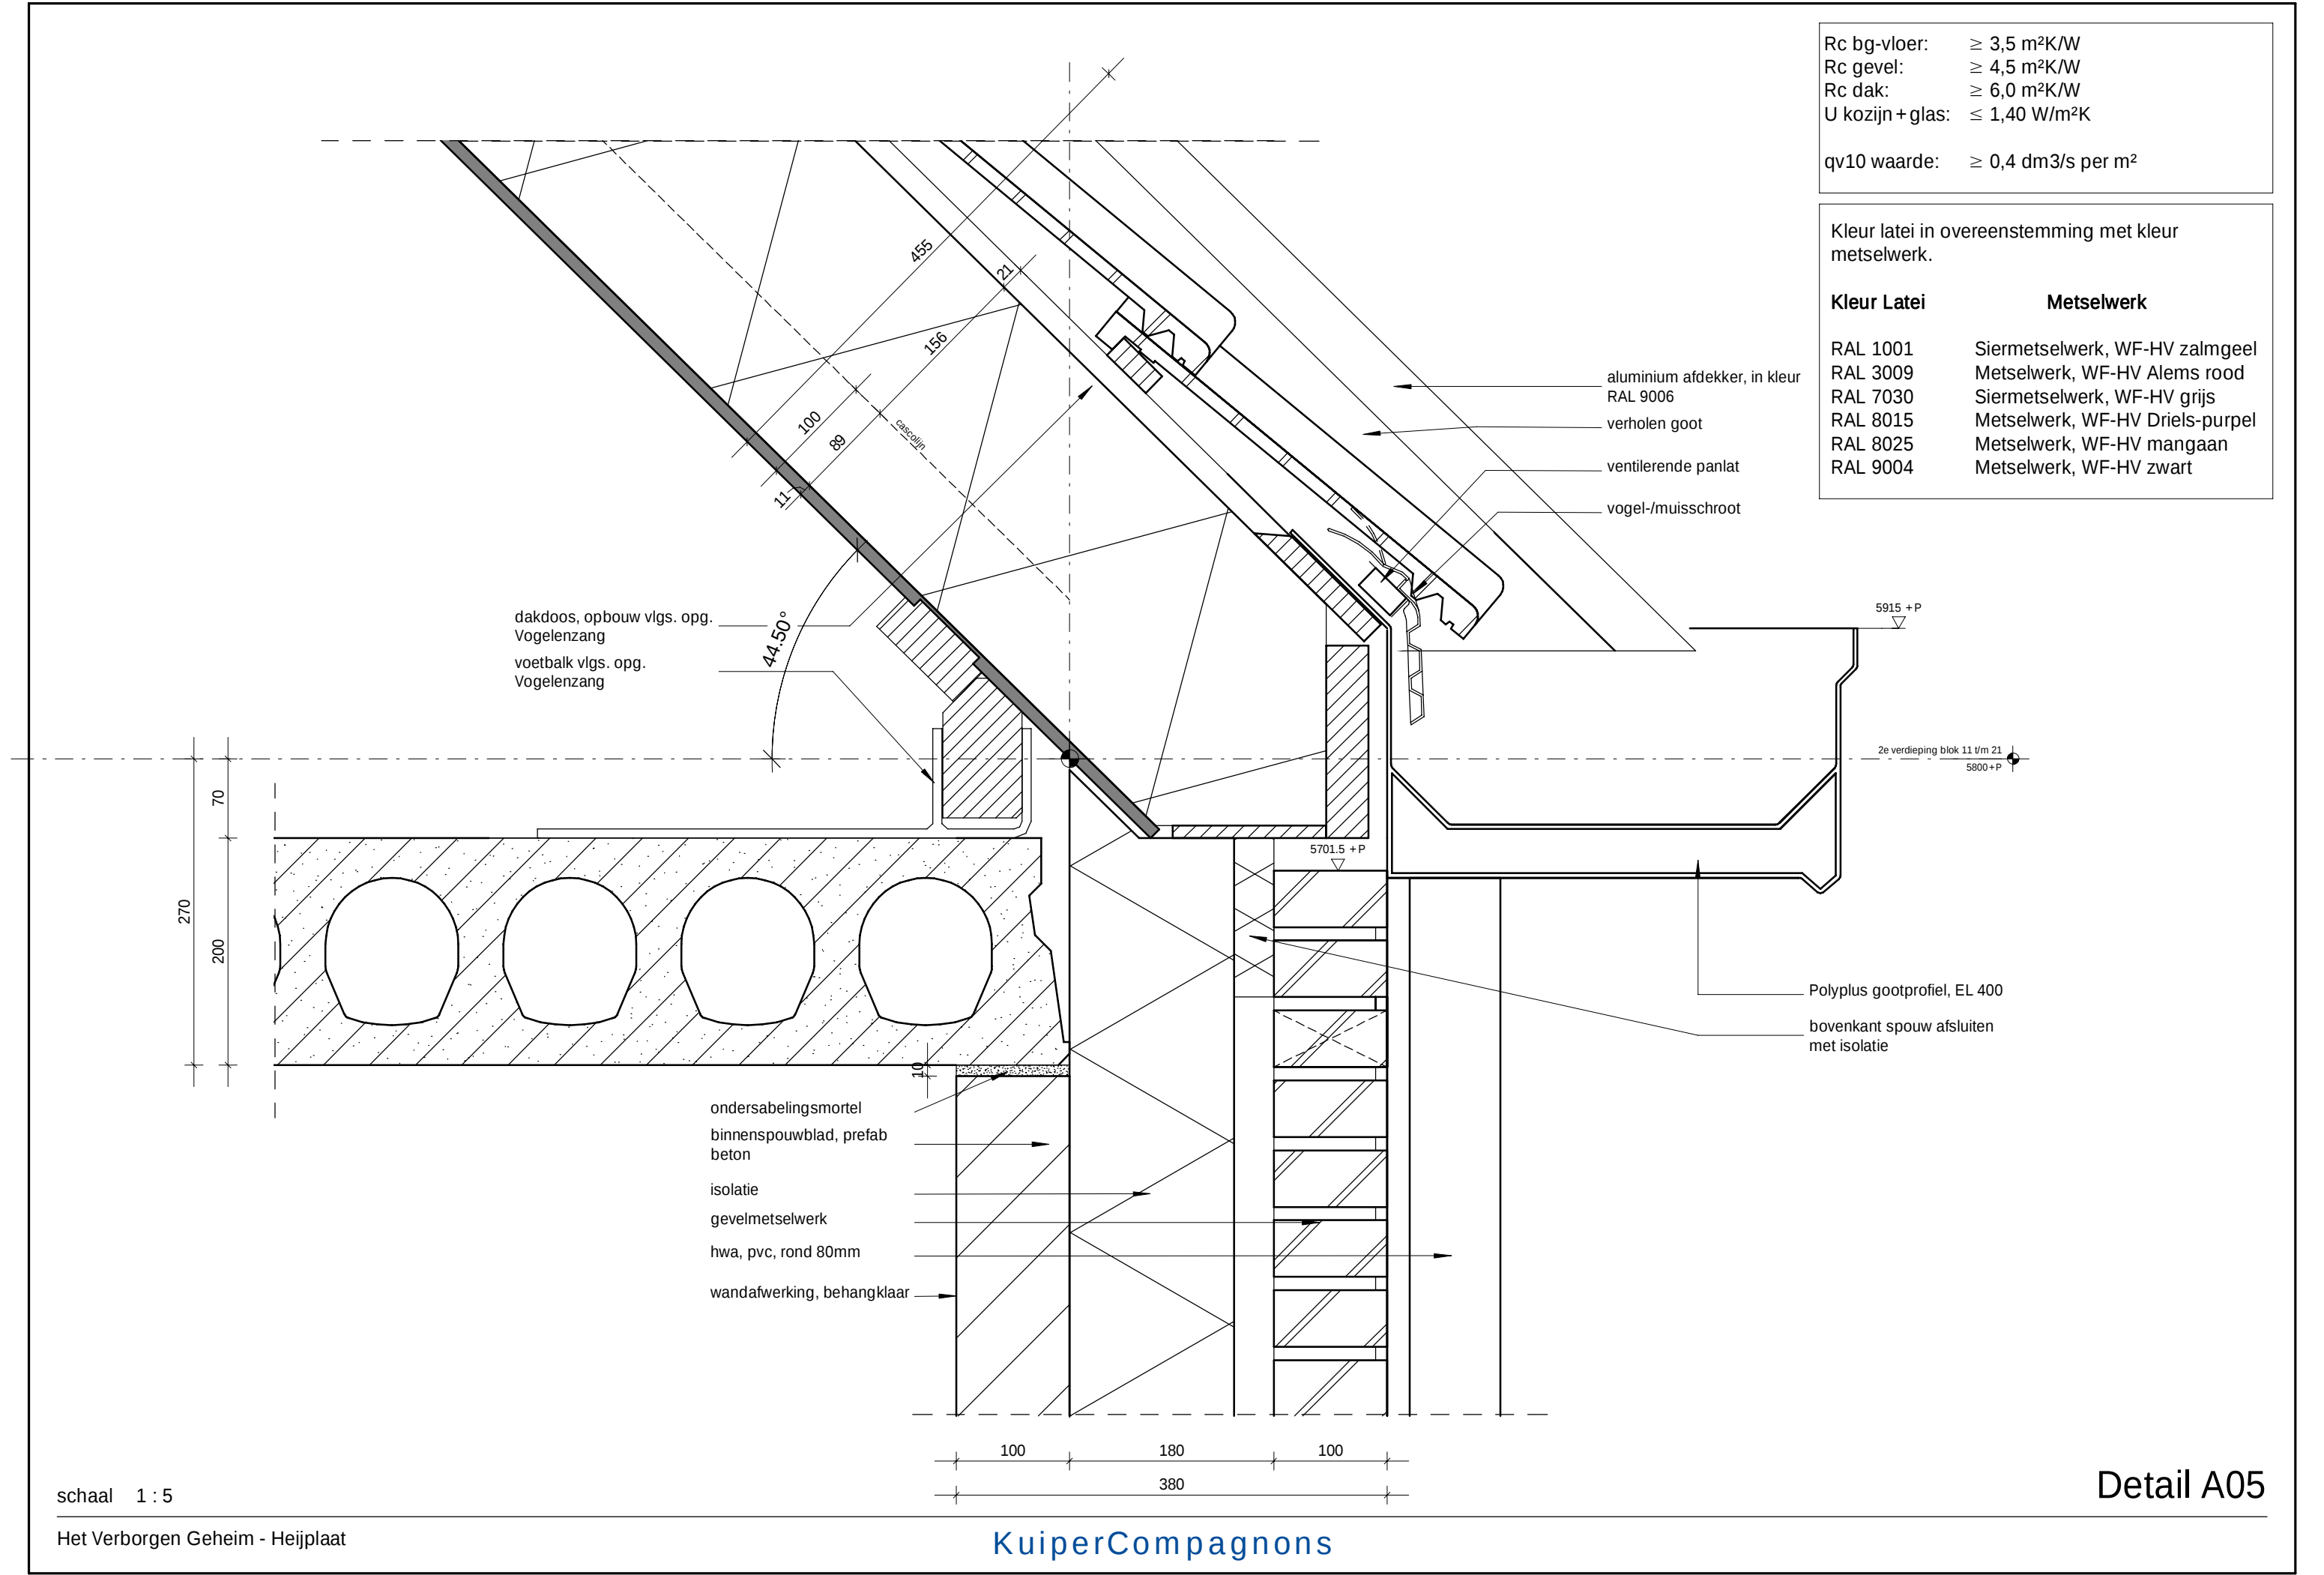

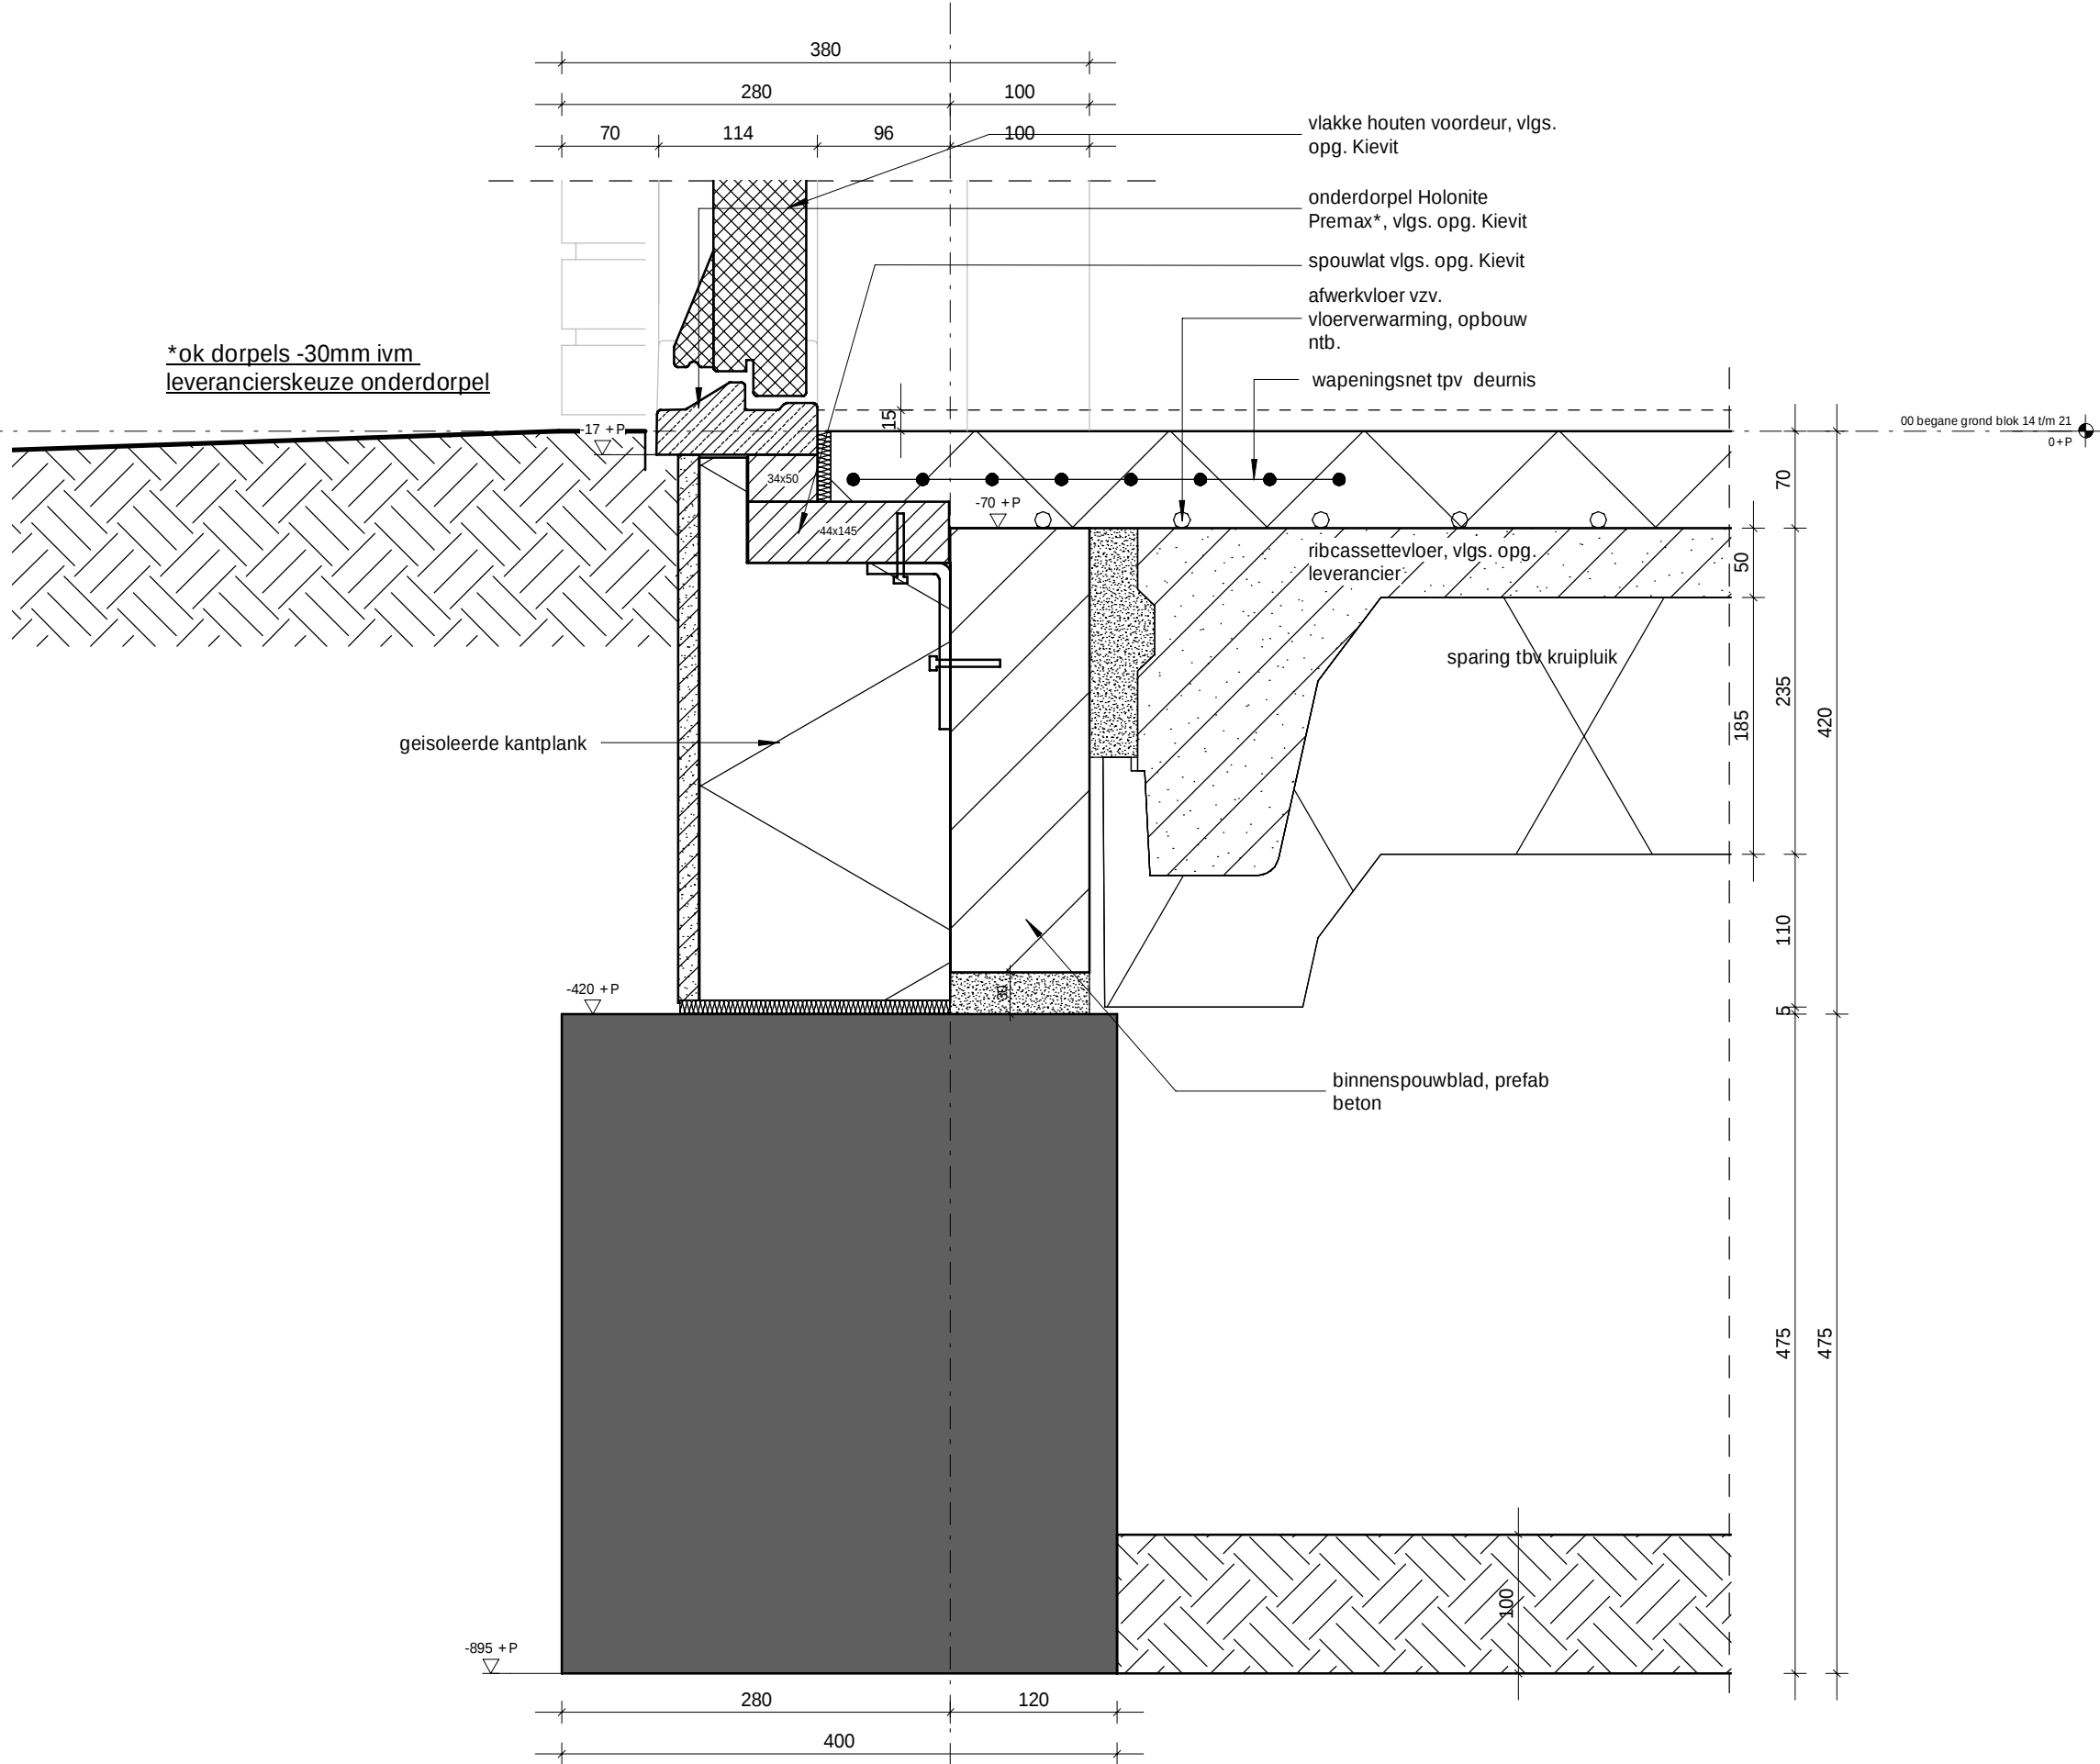

Rc bg-vloer:	≥ 3,5 m²K/W
Rc gevel:	≥ 4,5 m²K/W
Rc dak:	≥ 6,0 m²K/W
U kozijn + glas:	≤ 1,40 W/m²K
qv10 waarde:	≥ 0,4 dm³/s per m²


Kleur latei in overeenstemming met kleur metselwerk.	
Kleur Latei	Metselwerk
RAL 1001	Siermetselwerk, WF-HV zalmgeel
RAL 3009	Metselwerk, WF-HV Alems rood
RAL 7030	Siermetselwerk, WF-HV grijs
RAL 8015	Metselwerk, WF-HV Driels-purpel
RAL 8025	Metselwerk, WF-HV mangaan
RAL 9004	Metselwerk, WF-HV zwart

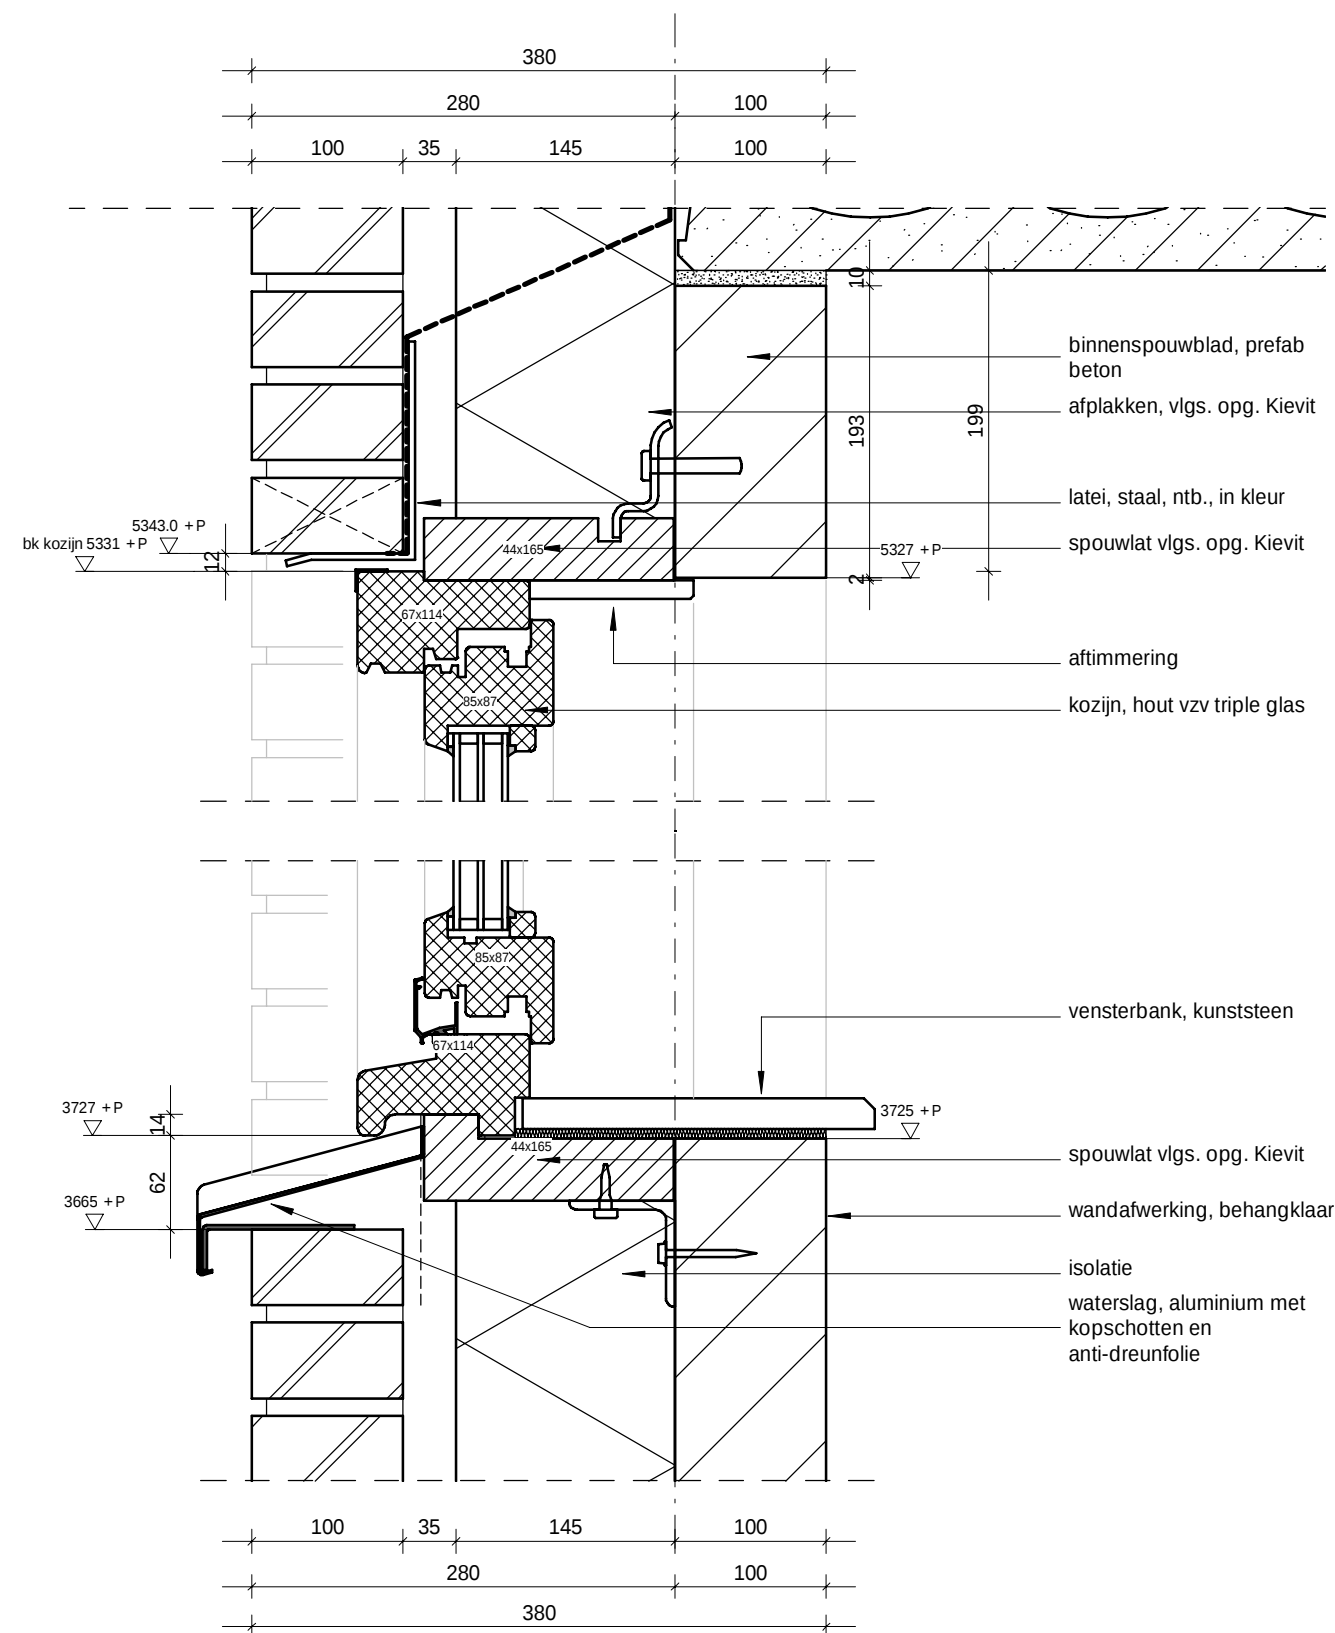

Rc bg-vloer: $\geq 3,5 \text{ m}^2\text{K/W}$
Rc gevel: $\geq 4,5 \text{ m}^2\text{K/W}$
Rc dak: $\geq 6,0 \text{ m}^2\text{K/W}$
U kozijn + glas: $\leq 1,40 \text{ W/m}^2\text{K}$
qv10 waarde: $\geq 0,4 \text{ dm}^3/\text{s per m}^2$

Kleur latei in overeenstemming met kleur metselwerk.

Kleur Latei	Metselwerk
RAL 1001	Siermetselwerk, WF-HV zalmgeel
RAL 3009	Metselwerk, WF-HV Alems rood
RAL 7030	Siermetselwerk, WF-HV grijs
RAL 8015	Metselwerk, WF-HV Driels-purpel
RAL 8025	Metselwerk, WF-HV mangaan
RAL 9004	Metselwerk, WF-HV zwart


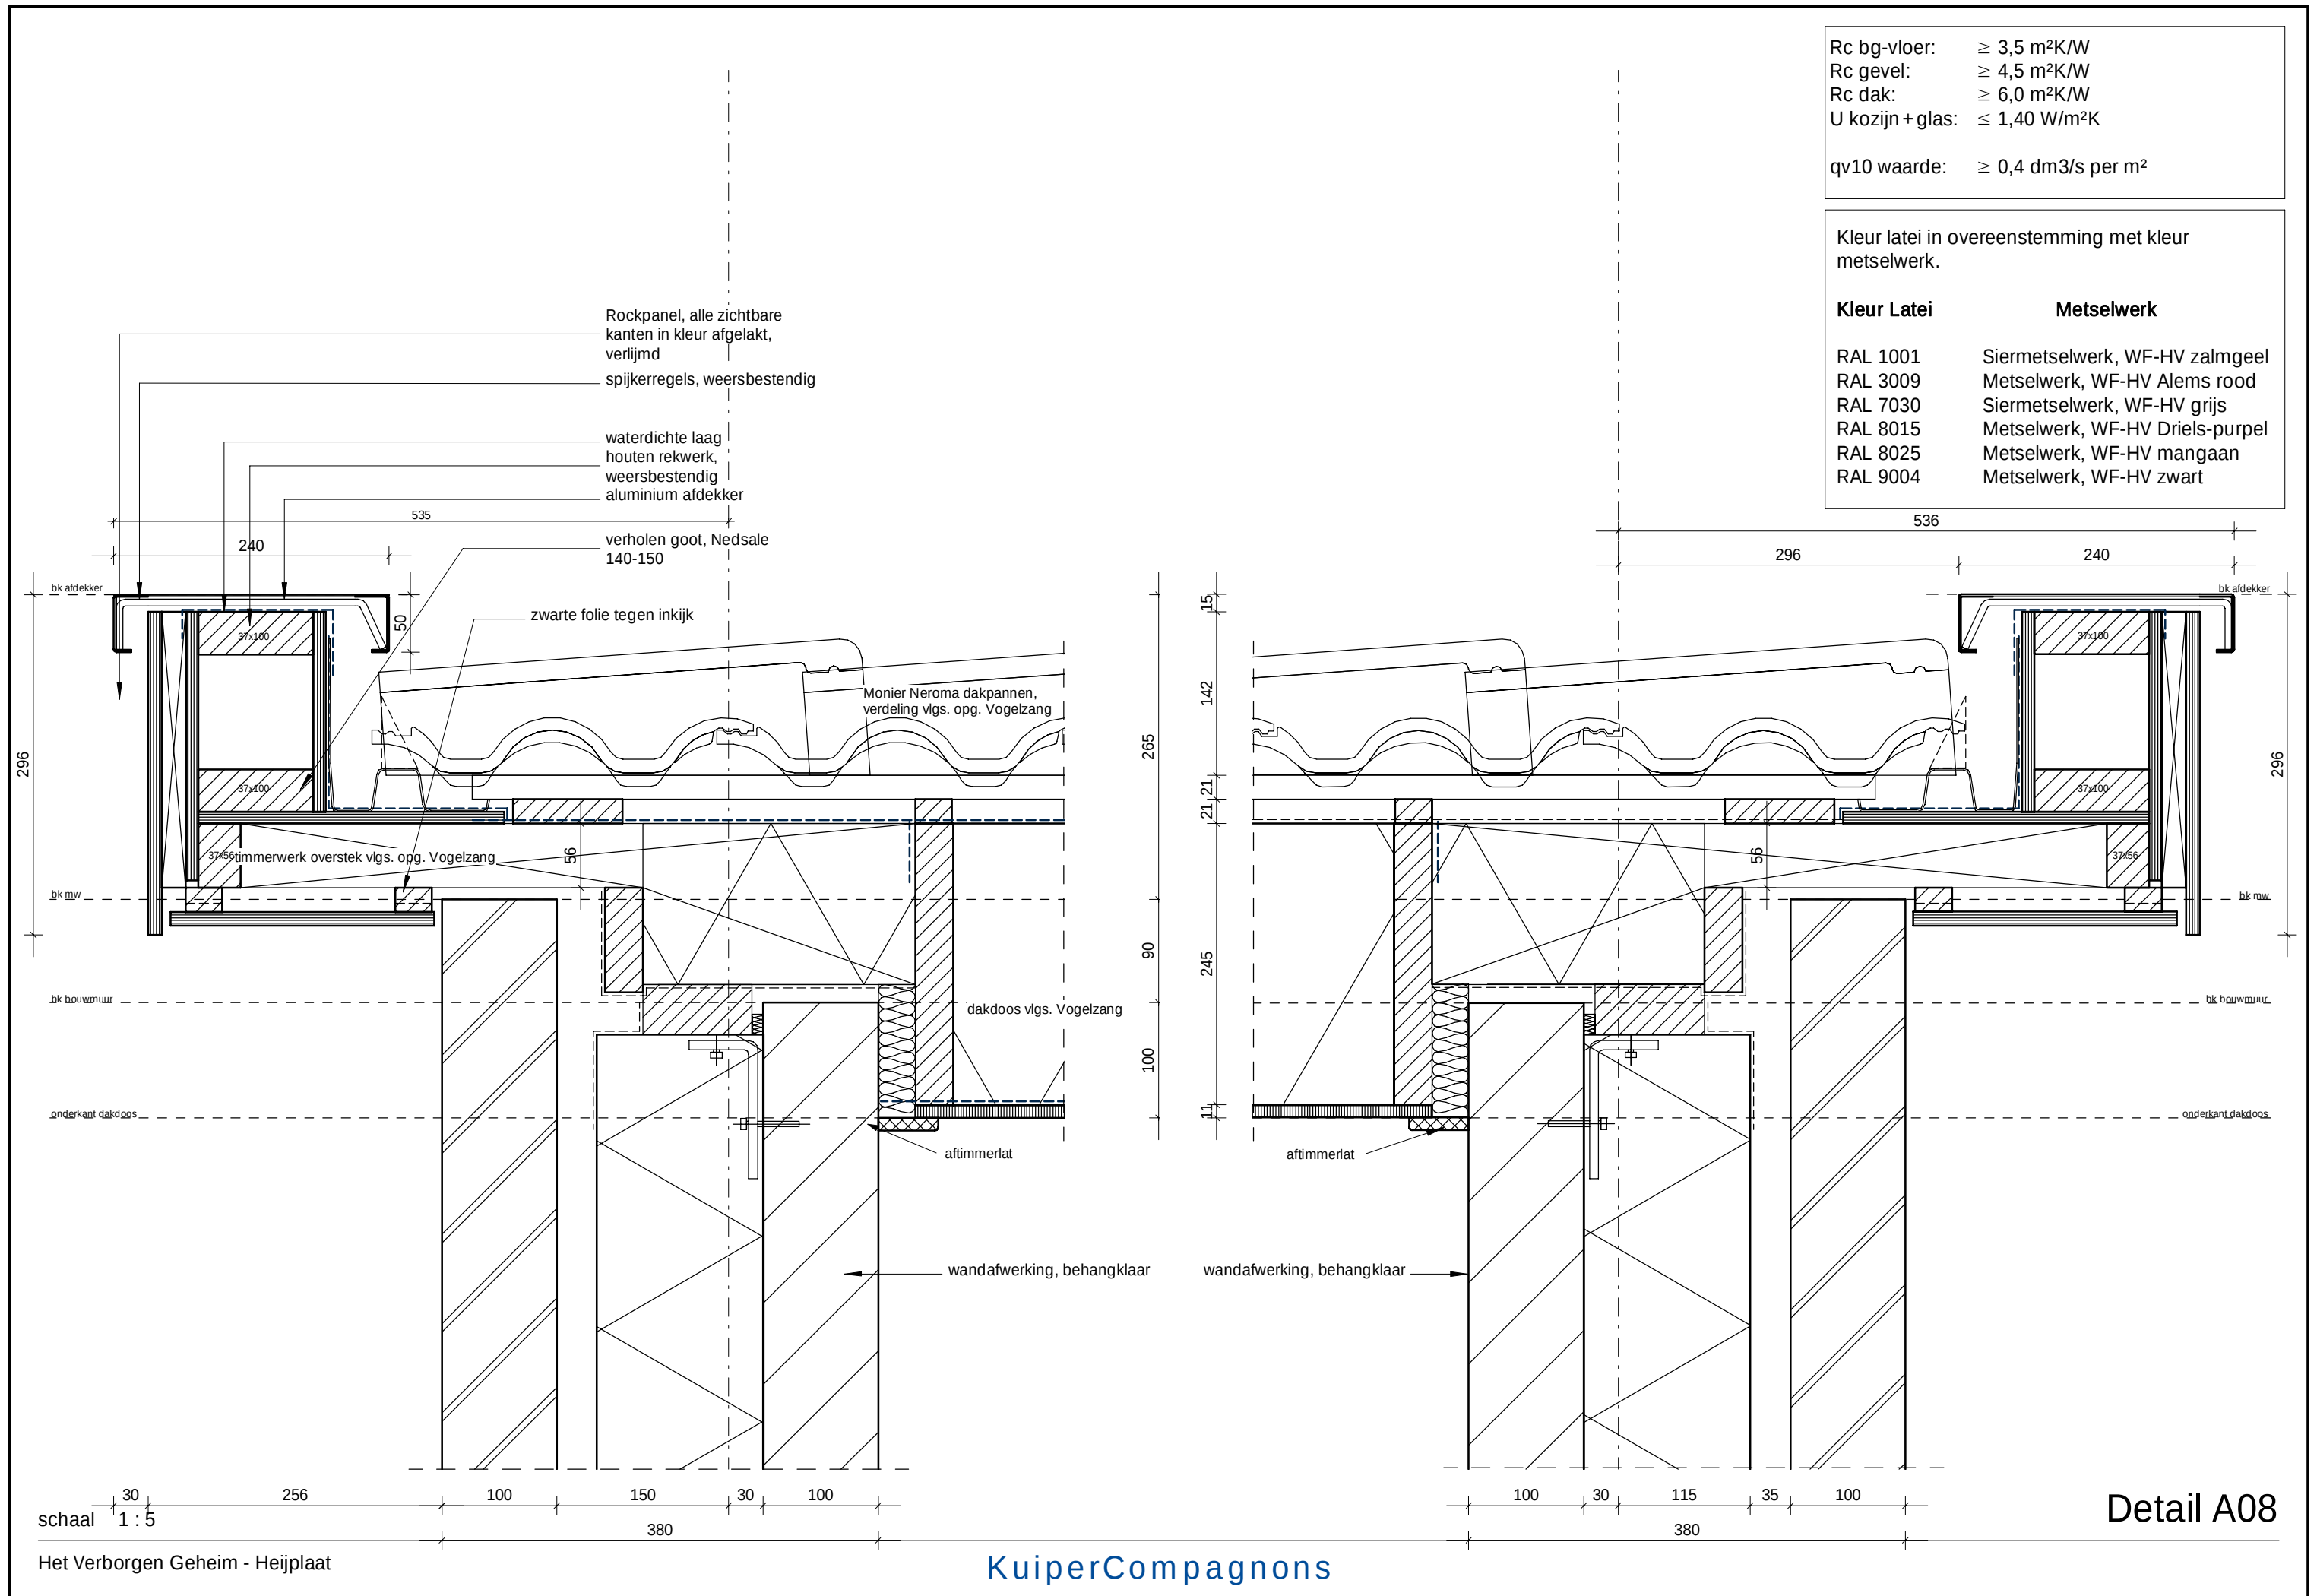


schaal 1 : 5
Het Verborgene Geheim - Heijplaat

Detail A08


Rc bg-vloer:	≥ 3,5 m²K/W
Rc gevel:	≥ 4,5 m²K/W
Rc dak:	≥ 6,0 m²K/W
U kozijn + glas:	≤ 1,40 W/m²K
qv10 waarde:	≥ 0,4 dm3/s per m²

Kleur latei in overeenstemming met kleur metselwerk.	
Kleur Latei	Metselwerk
RAL 1001	Siermetselwerk, WF-HV zalmgeel
RAL 3009	Metselwerk, WF-HV Alems rood
RAL 7030	Siermetselwerk, WF-HV grijs
RAL 8015	Metselwerk, WF-HV Driels-purpel
RAL 8025	Metselwerk, WF-HV mangaan
RAL 9004	Metselwerk, WF-HV zwart

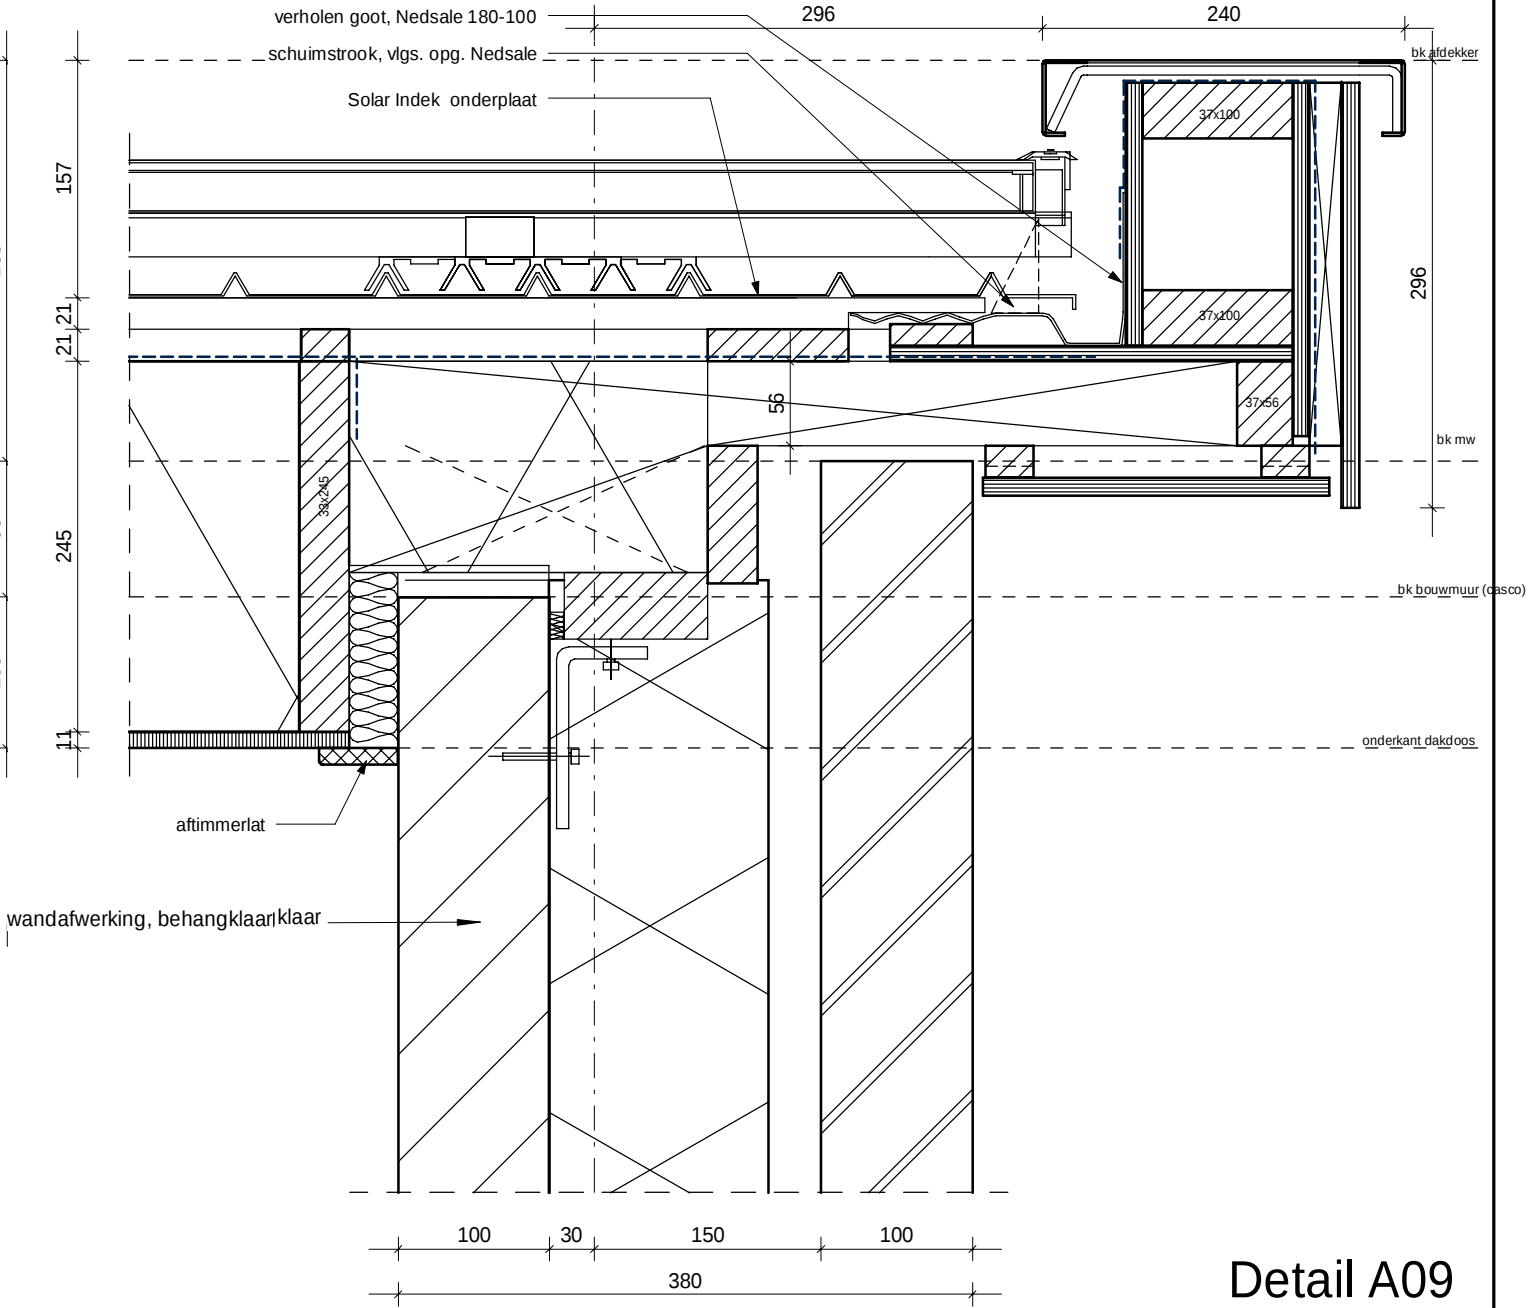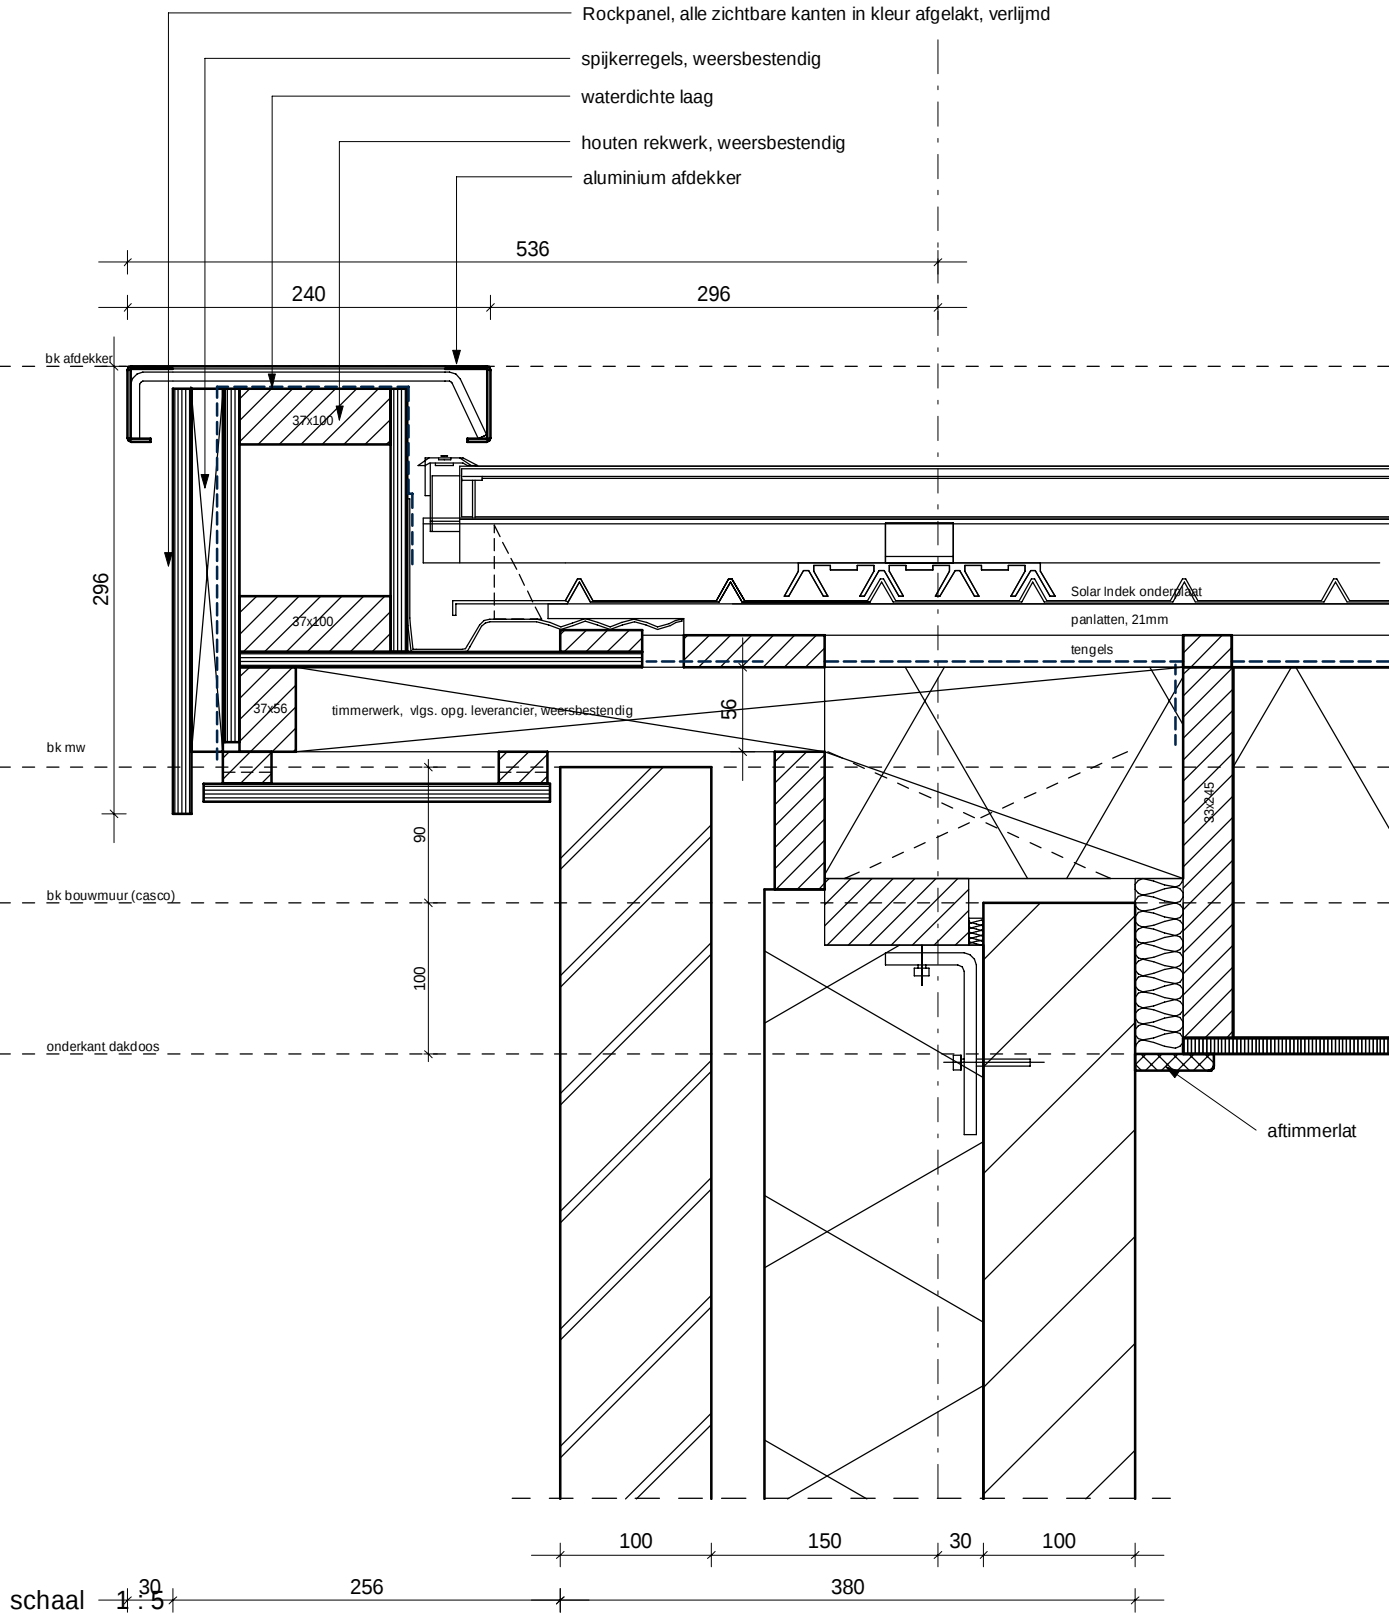


Rc bg-vloer:	≥ 3,5 m²K/W
Rc gevel:	≥ 4,5 m²K/W
Rc dak:	≥ 6,0 m²K/W
U kozijn + glas:	≤ 1,40 W/m²K
qv10 waarde:	≥ 0,4 dm3/s per m²

Kleur latei in overeenstemming met kleur metselwerk.	
Kleur Latei	Metselwerk
RAL 1001	Siermetselwerk, WF-HV zalmgeel
RAL 3009	Metselwerk, WF-HV Alems rood
RAL 7030	Siermetselwerk, WF-HV grijs
RAL 8015	Metselwerk, WF-HV Driels-purpel
RAL 8025	Metselwerk, WF-HV mangaan
RAL 9004	Metselwerk, WF-HV zwart

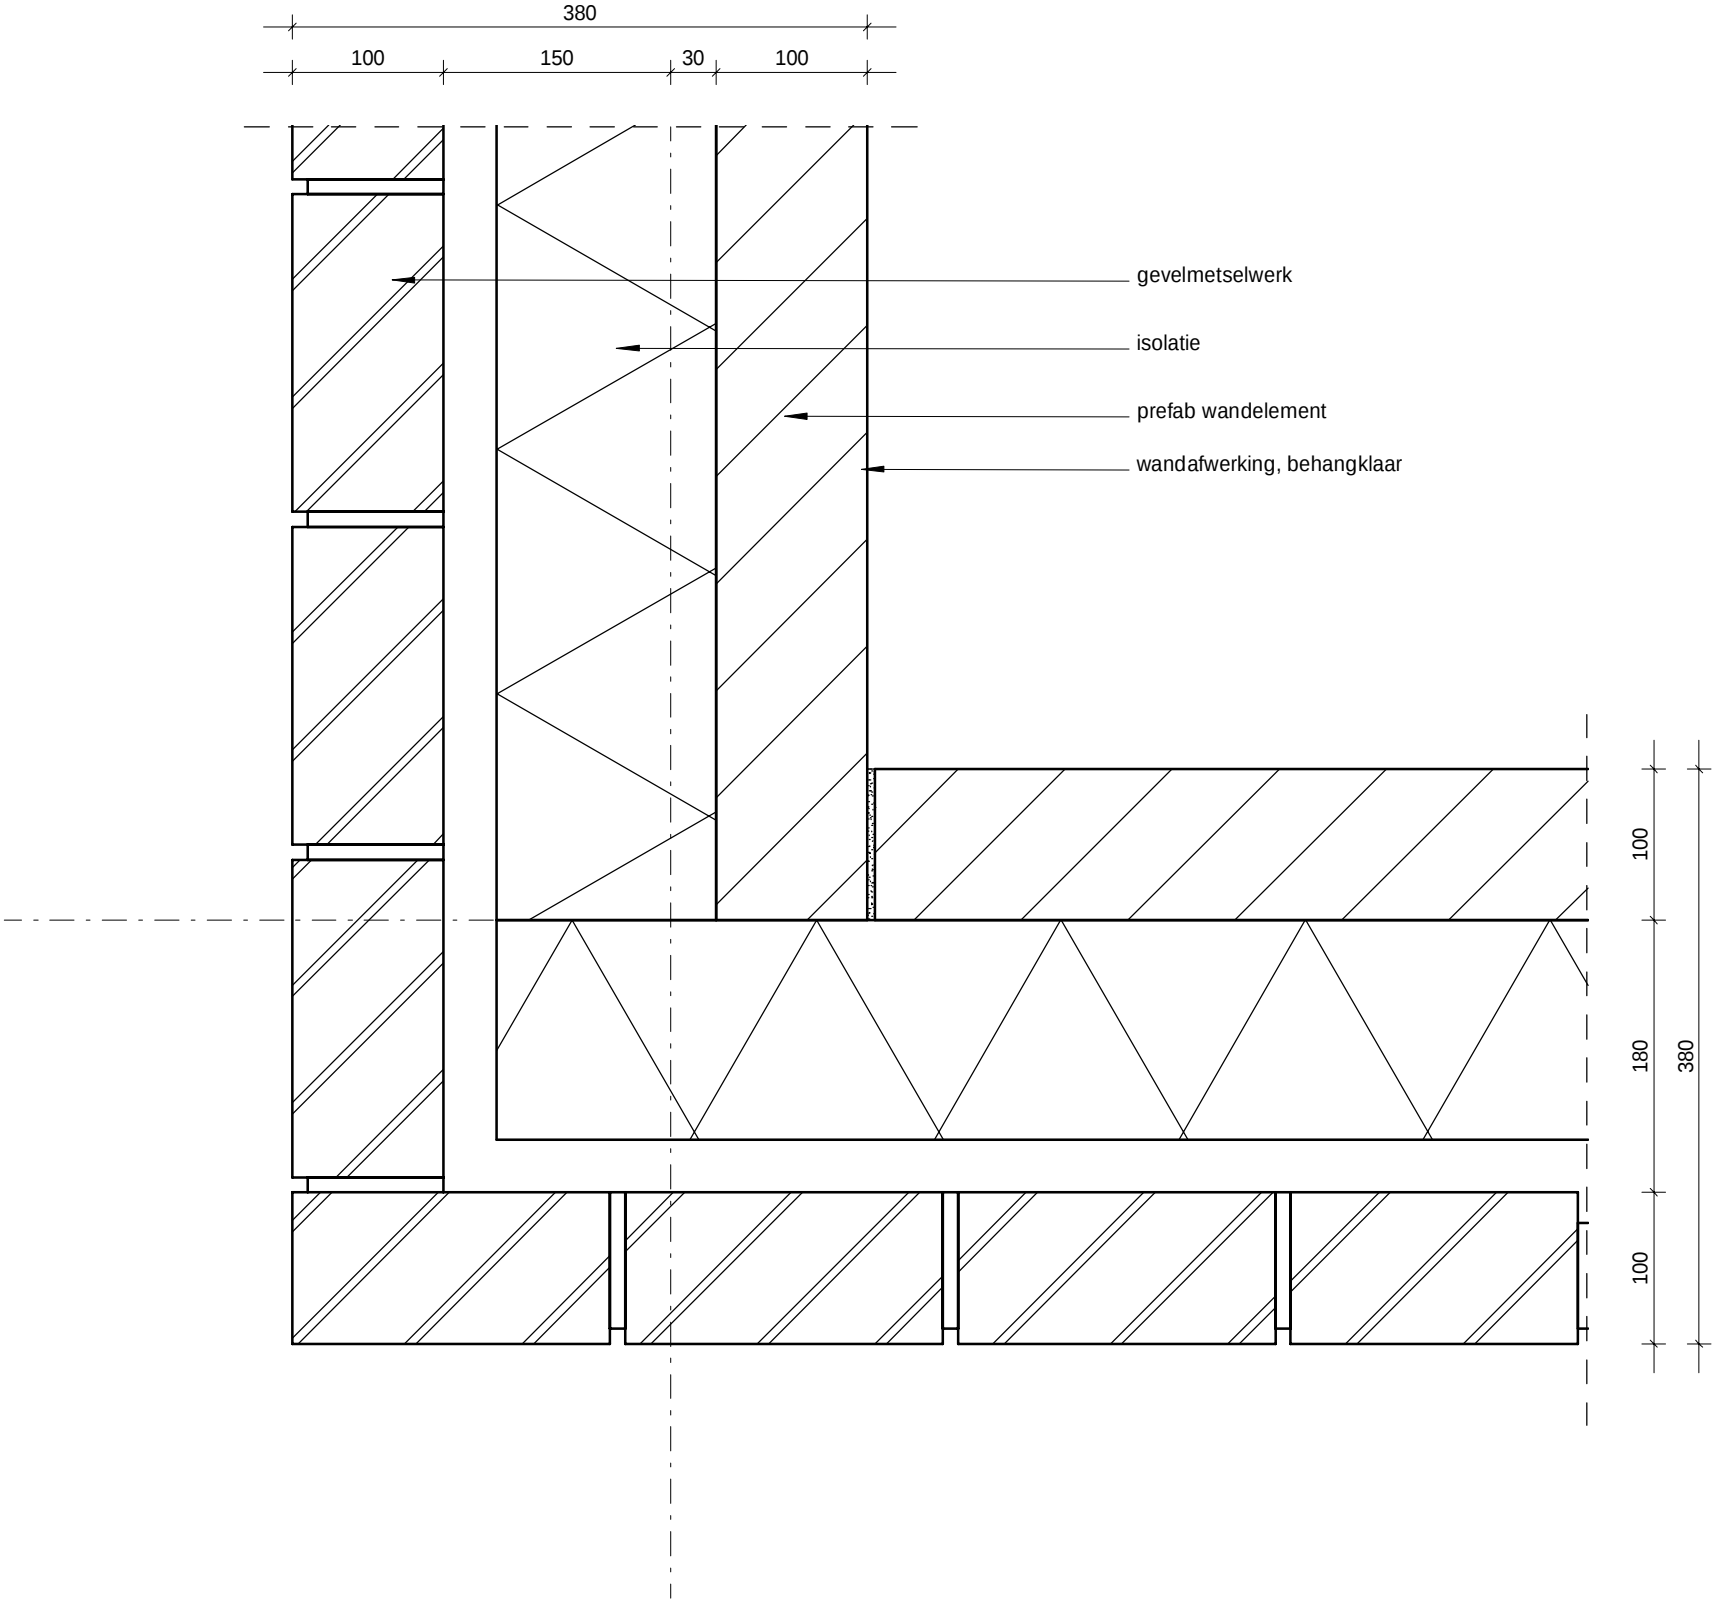


Rc bg-vloer:	≥ 3,5 m²K/W
Rc gevel:	≥ 4,5 m²K/W
Rc dak:	≥ 6,0 m²K/W
U kozijn + glas:	≤ 1,40 W/m²K
qv10 waarde:	≥ 0,4 dm³/s per m²

Kleur latei in overeenstemming met kleur metselwerk.	
Kleur Latei	Metselwerk
RAL 1001	Siermetselwerk, WF-HV zalmgeel
RAL 3009	Metselwerk, WF-HV Alems rood
RAL 7030	Siermetselwerk, WF-HV grijs
RAL 8015	Metselwerk, WF-HV Driels-purpel
RAL 8025	Metselwerk, WF-HV mangaan
RAL 9004	Metselwerk, WF-HV zwart

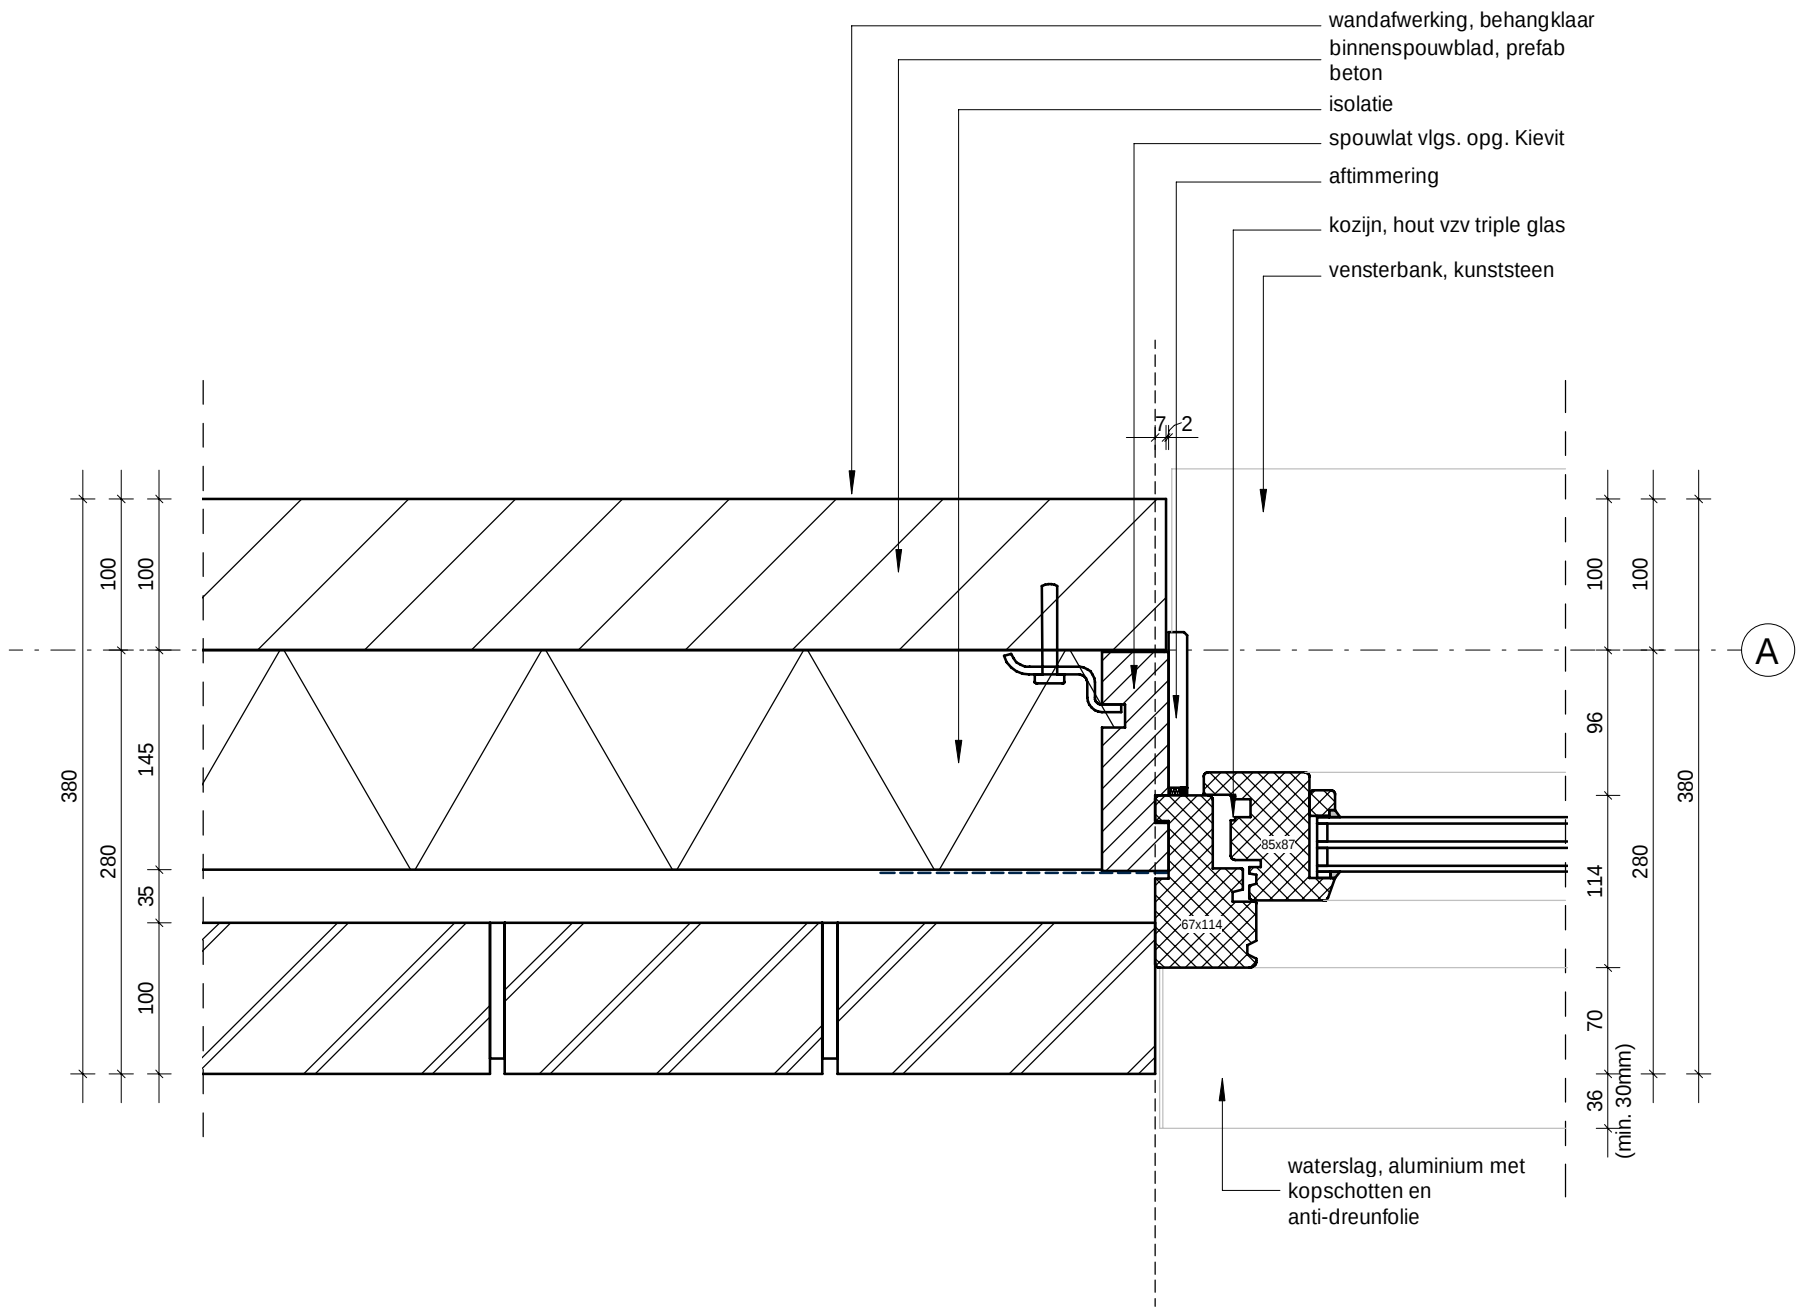


Rc bg-vloer:	≥ 3,5 m²K/W
Rc gevel:	≥ 4,5 m²K/W
Rc dak:	≥ 6,0 m²K/W
U kozijn + glas:	≤ 1,40 W/m²K
qv10 waarde:	≥ 0,4 dm3/s per m²

Kleur latei in overeenstemming met kleur metselwerk.	
Kleur Latei	Metselwerk
RAL 1001	Siermetselwerk, WF-HV zalmgeel
RAL 3009	Metselwerk, WF-HV Alems rood
RAL 7030	Siermetselwerk, WF-HV grijs
RAL 8015	Metselwerk, WF-HV Driels-purpel
RAL 8025	Metselwerk, WF-HV mangaan
RAL 9004	Metselwerk, WF-HV zwart

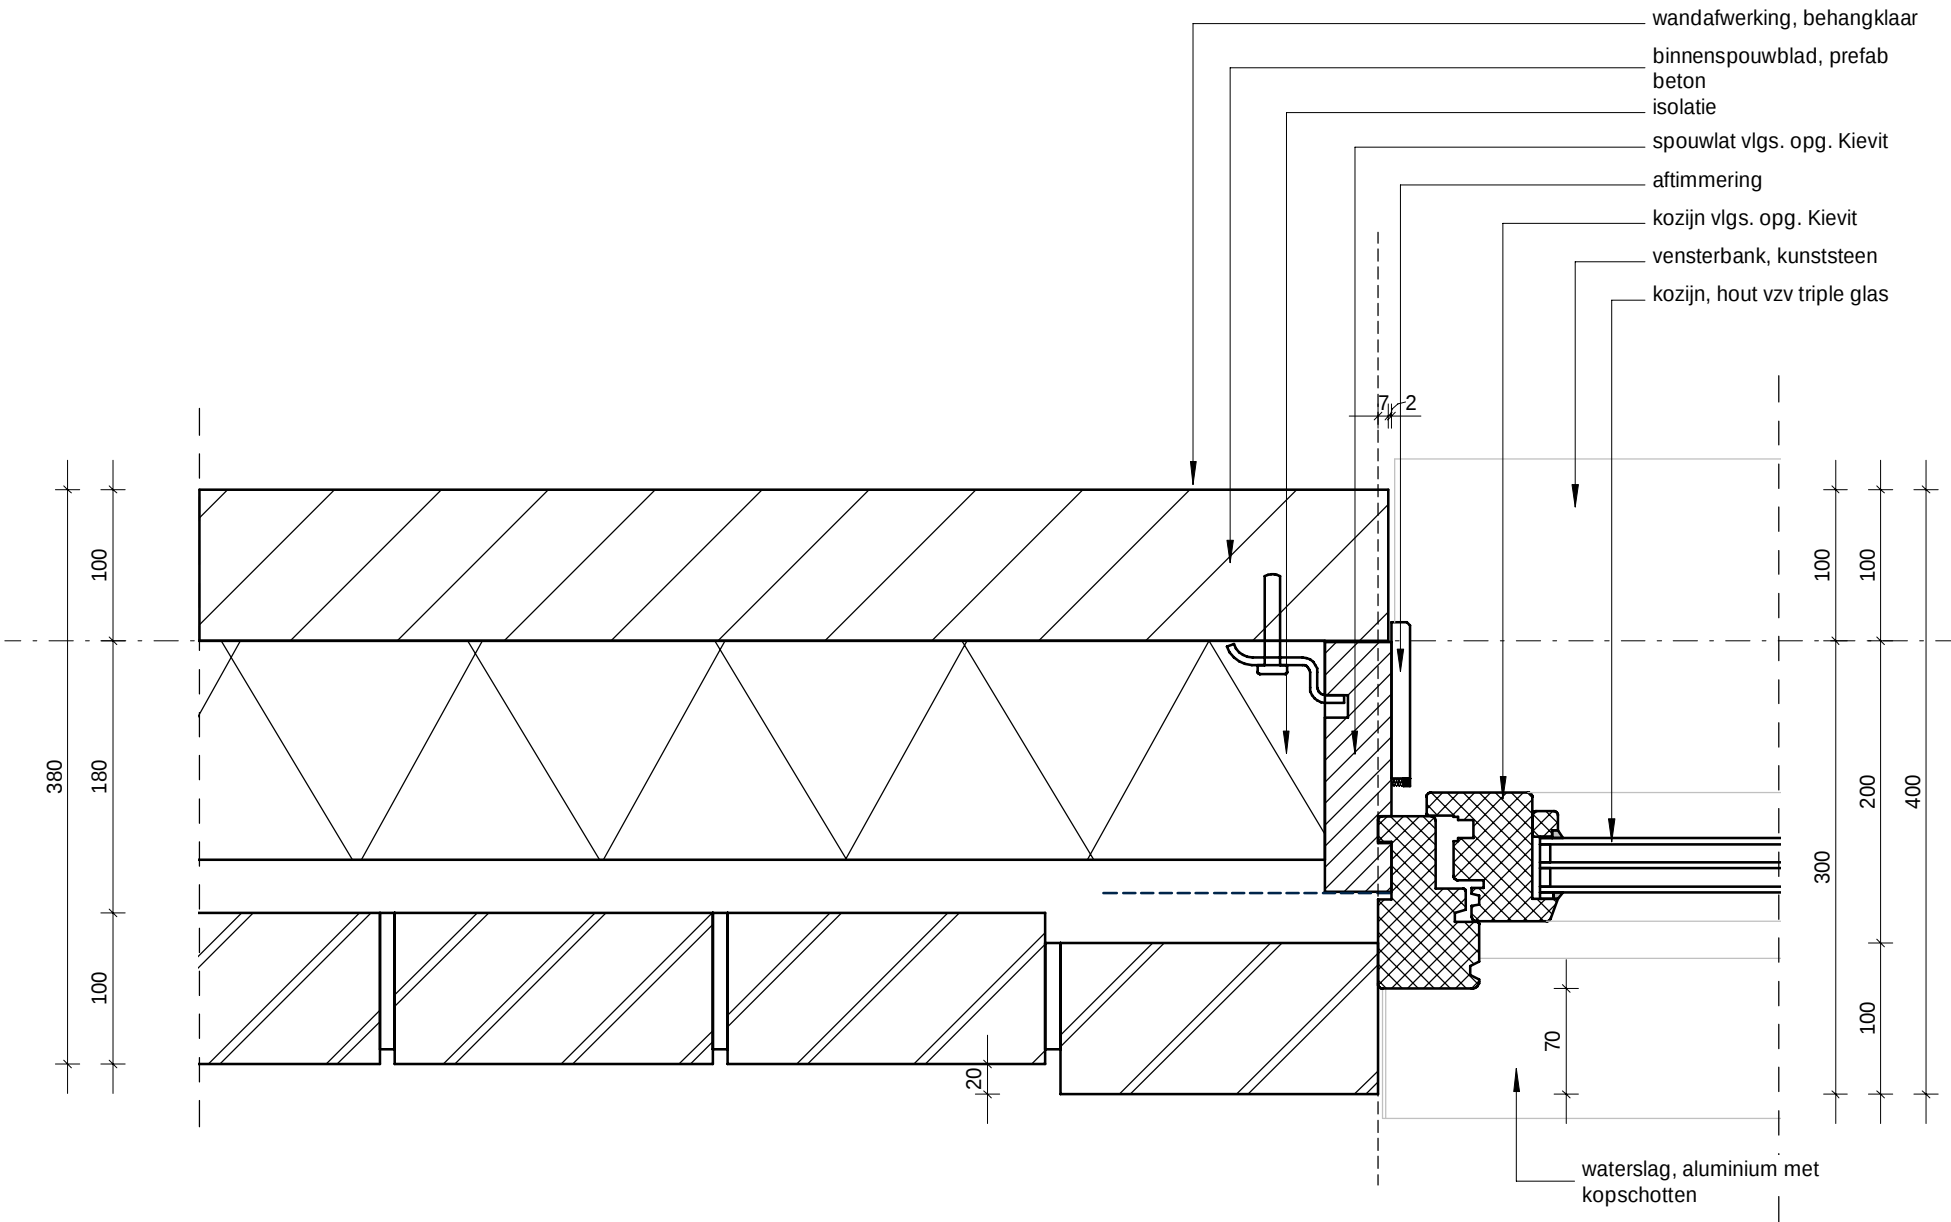

Rc bg-vloer:	≥ 3,5 m²K/W
Rc gevel:	≥ 4,5 m²K/W
Rc dak:	≥ 6,0 m²K/W
U kozijn + glas:	≤ 1,40 W/m²K
qv10 waarde:	≥ 0,4 dm³/s per m²

Kleur latei in overeenstemming met kleur metselwerk.	
Kleur Latei	Metselwerk
RAL 1001	Siermetselwerk, WF-HV zalmgeel
RAL 3009	Metselwerk, WF-HV Alems rood
RAL 7030	Siermetselwerk, WF-HV grijs
RAL 8015	Metselwerk, WF-HV Driels-purpel
RAL 8025	Metselwerk, WF-HV mangaan
RAL 9004	Metselwerk, WF-HV zwart

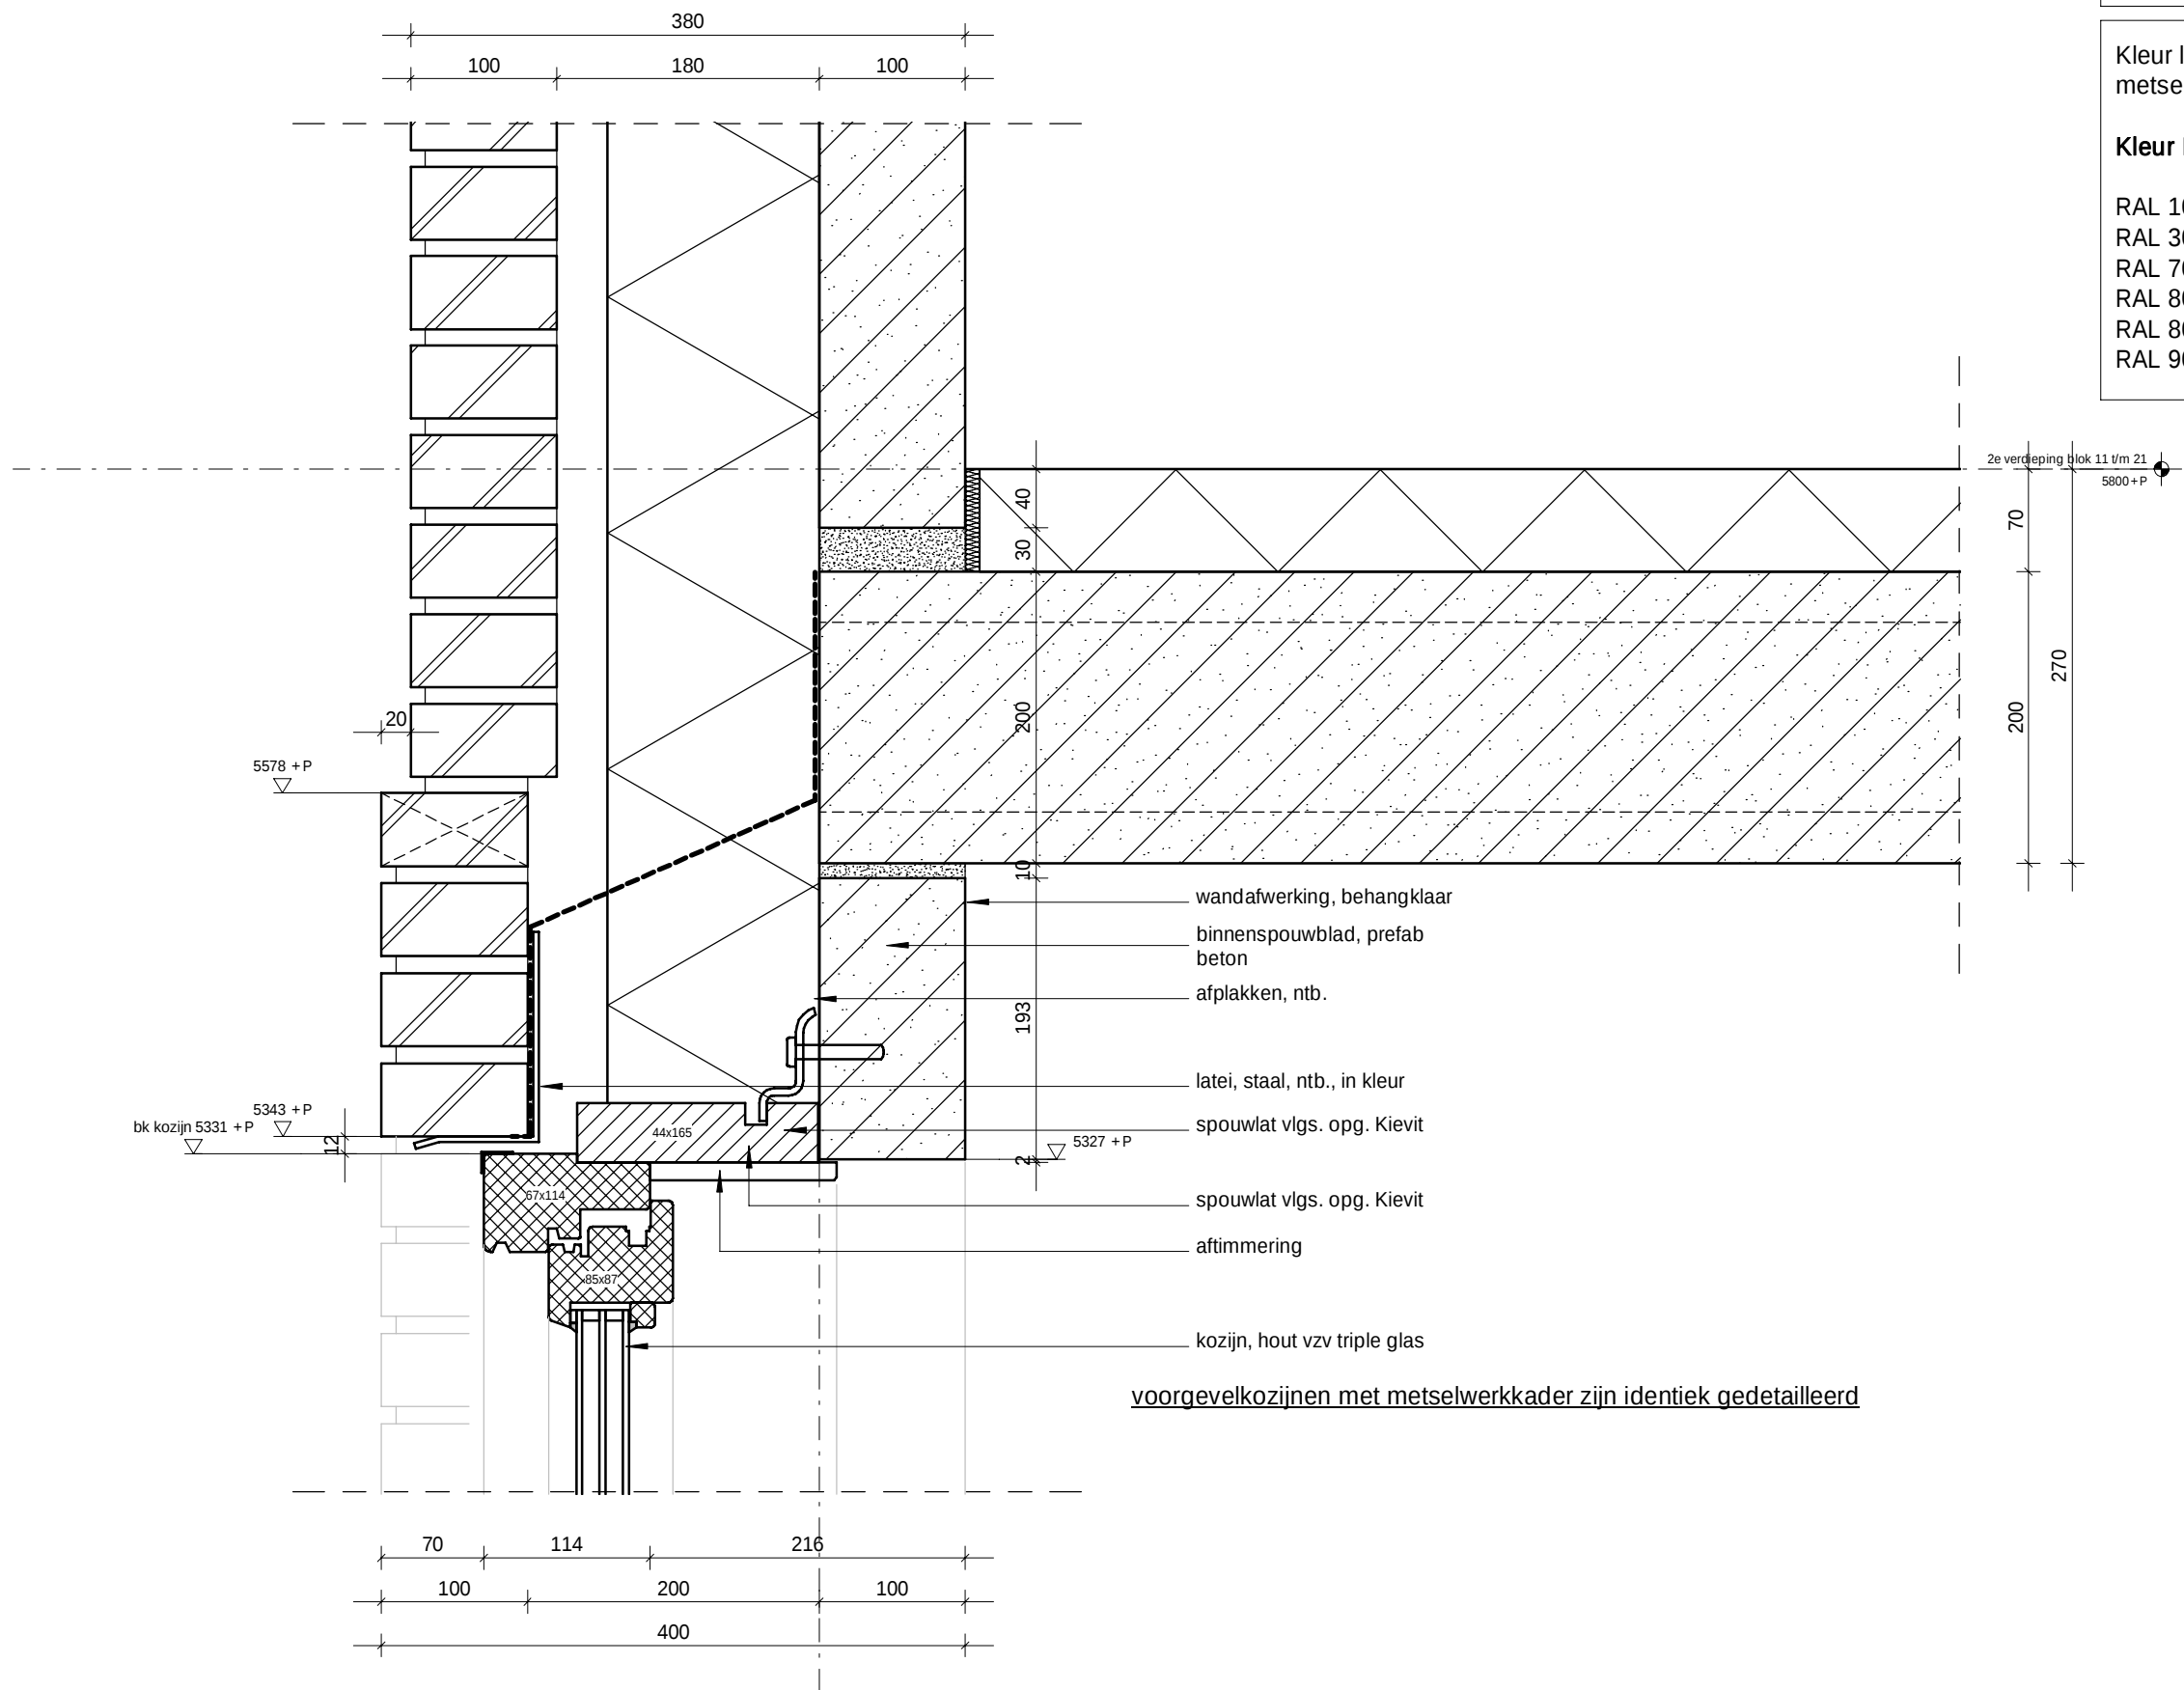


schaal 1 : 5

Het Verborgen Geheim - Heijplaat

KuiperCompagnons

Detail A13

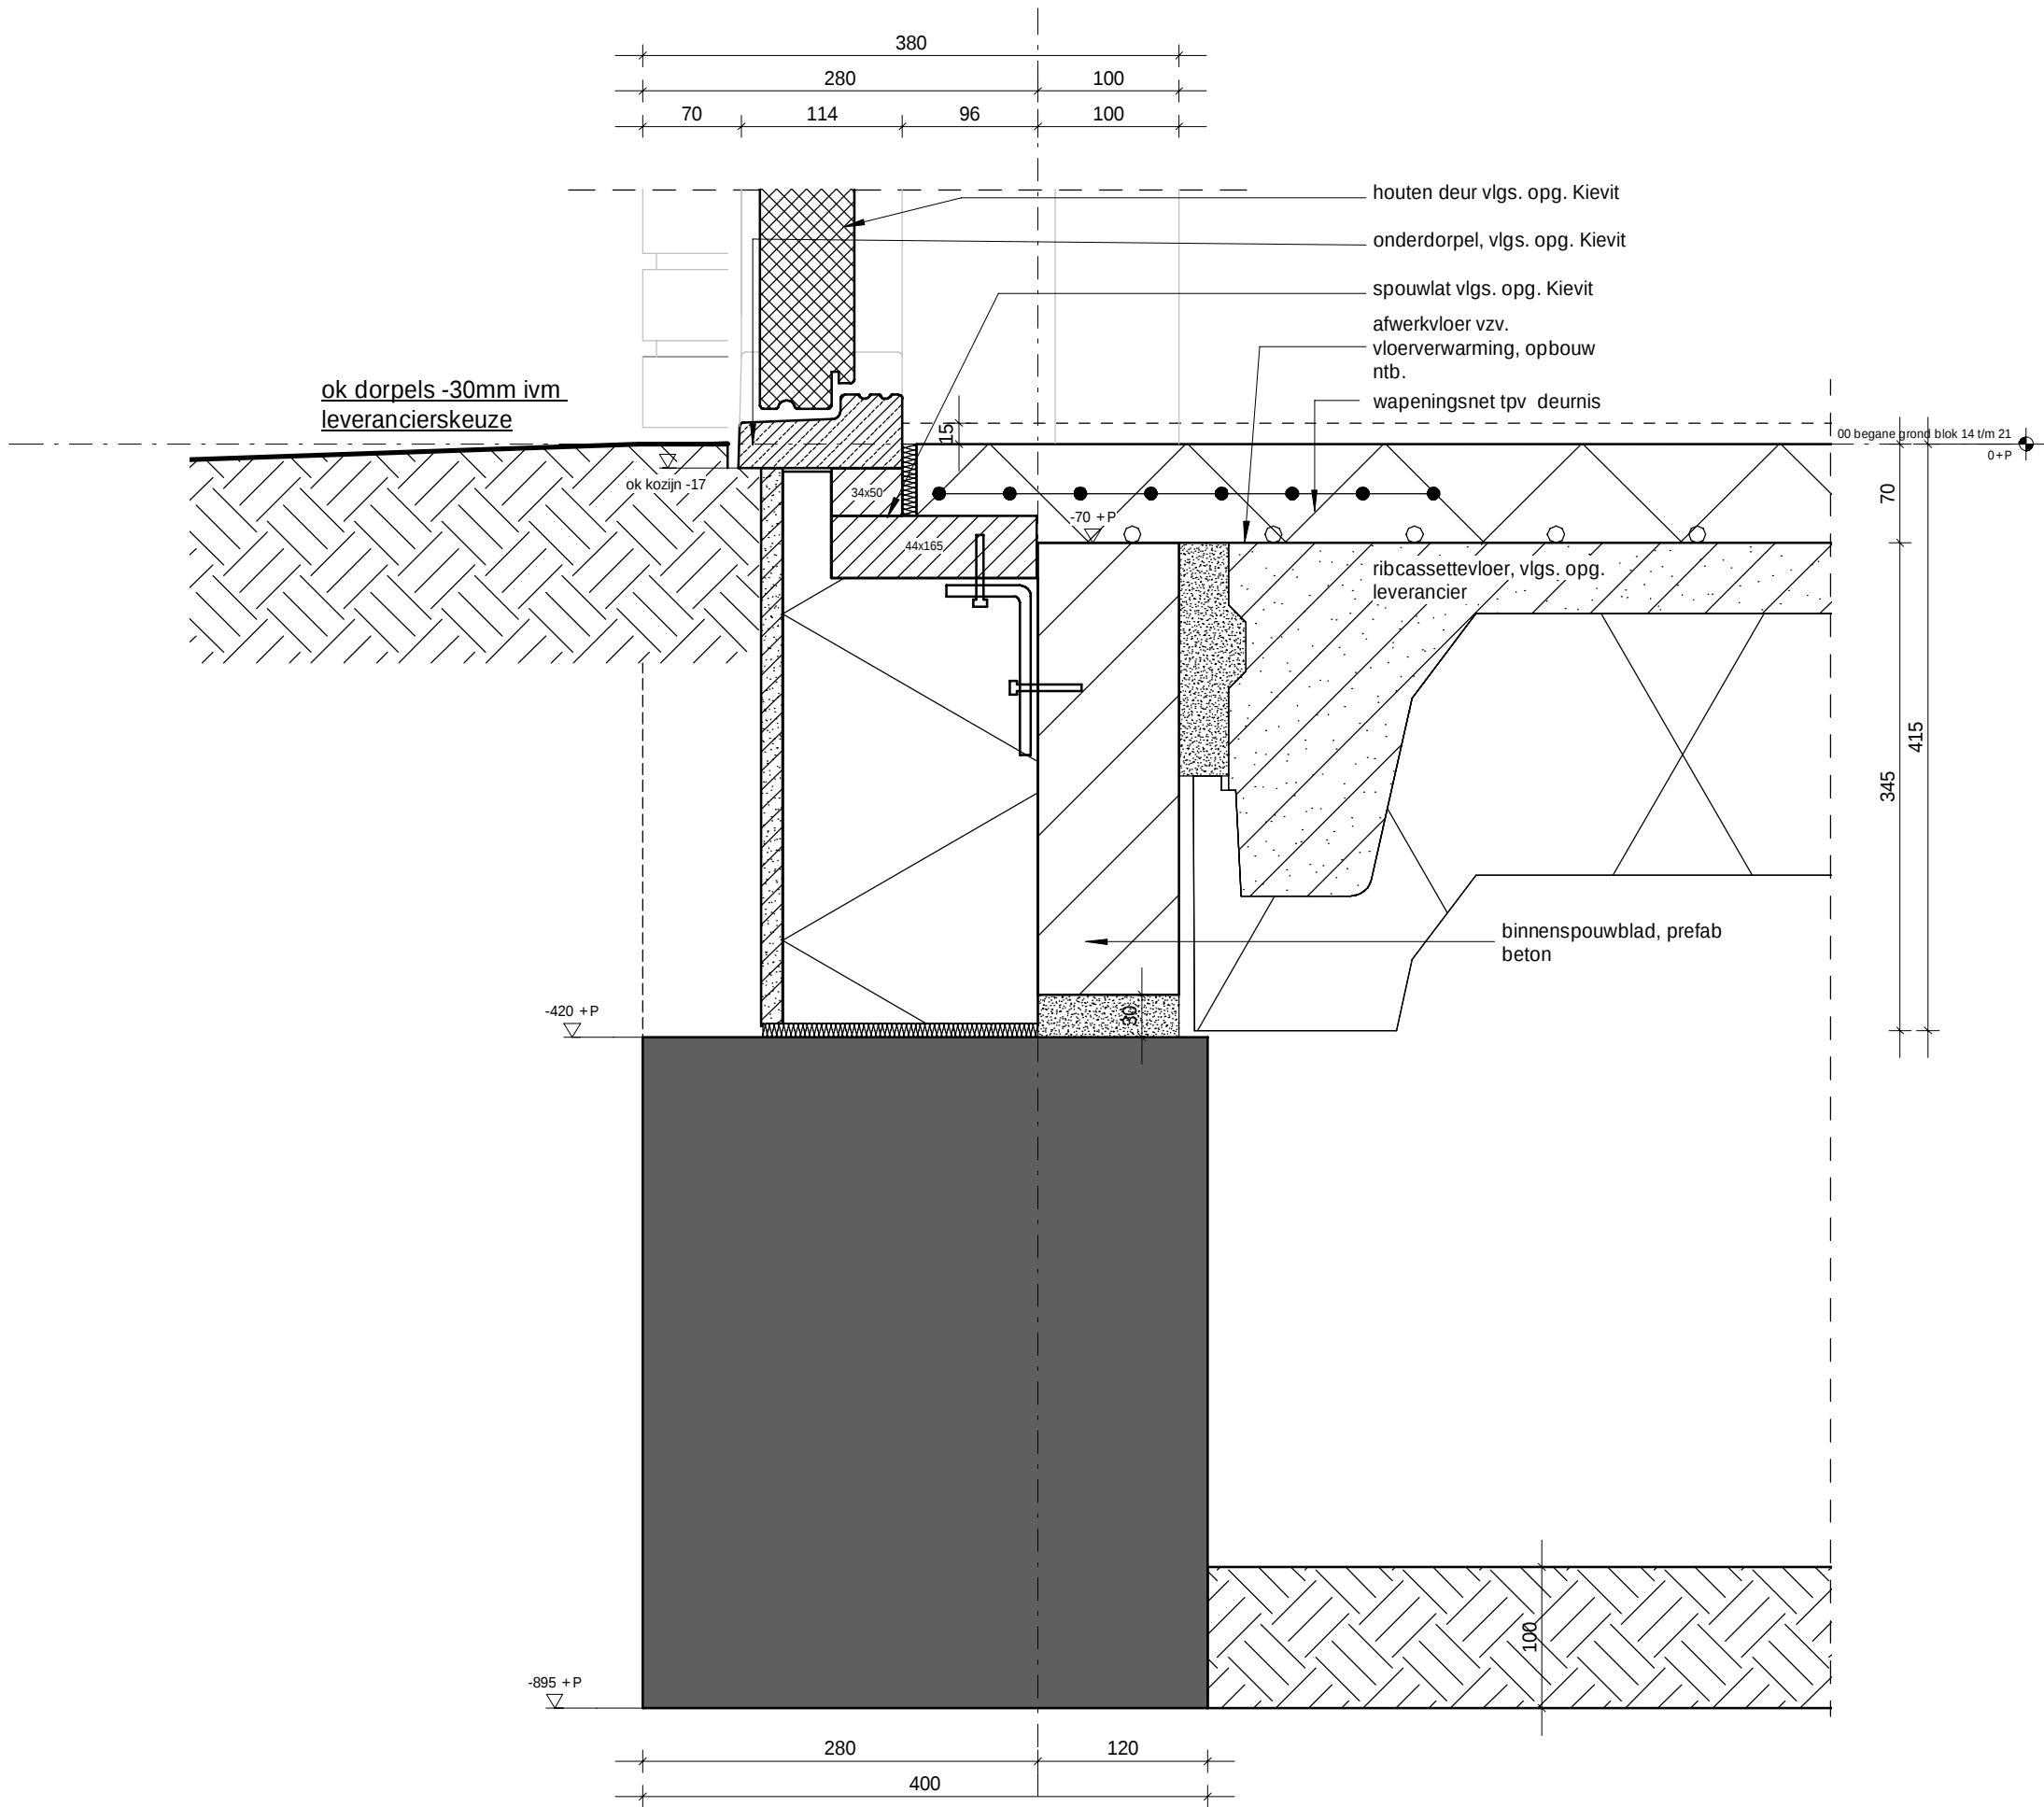



Rc bg-vloer:	≥ 3,5 m²K/W
Rc gevel:	≥ 4,5 m²K/W
Rc dak:	≥ 6,0 m²K/W
U kozijn + glas:	≤ 1,40 W/m²K
qv10 waarde:	≥ 0,4 dm³/s per m²

Kleur latei in overeenstemming met kleur metselwerk.	
Kleur Latei	Metselwerk
RAL 1001	Siermetselwerk, WF-HV zalmgeel
RAL 3009	Metselwerk, WF-HV Alems rood
RAL 7030	Siermetselwerk, WF-HV grijs
RAL 8015	Metselwerk, WF-HV Driels-purpel
RAL 8025	Metselwerk, WF-HV mangaan
RAL 9004	Metselwerk, WF-HV zwart

Rc bg-vloer:	≥ 3,5 m²K/W
Rc gevel:	≥ 4,5 m²K/W
Rc dak:	≥ 6,0 m²K/W
U kozijn + glas:	≤ 1,40 W/m²K
qv10 waarde:	≥ 0,4 dm3/s per m²

Kleur latei in overeenstemming met kleur metselwerk.	
Kleur Latei	Metselwerk
RAL 1001	Siermetselwerk, WF-HV zalmgeel
RAL 3009	Metselwerk, WF-HV Alems rood
RAL 7030	Siermetselwerk, WF-HV grijs
RAL 8015	Metselwerk, WF-HV Driels-purpel
RAL 8025	Metselwerk, WF-HV mangaan
RAL 9004	Metselwerk, WF-HV zwart

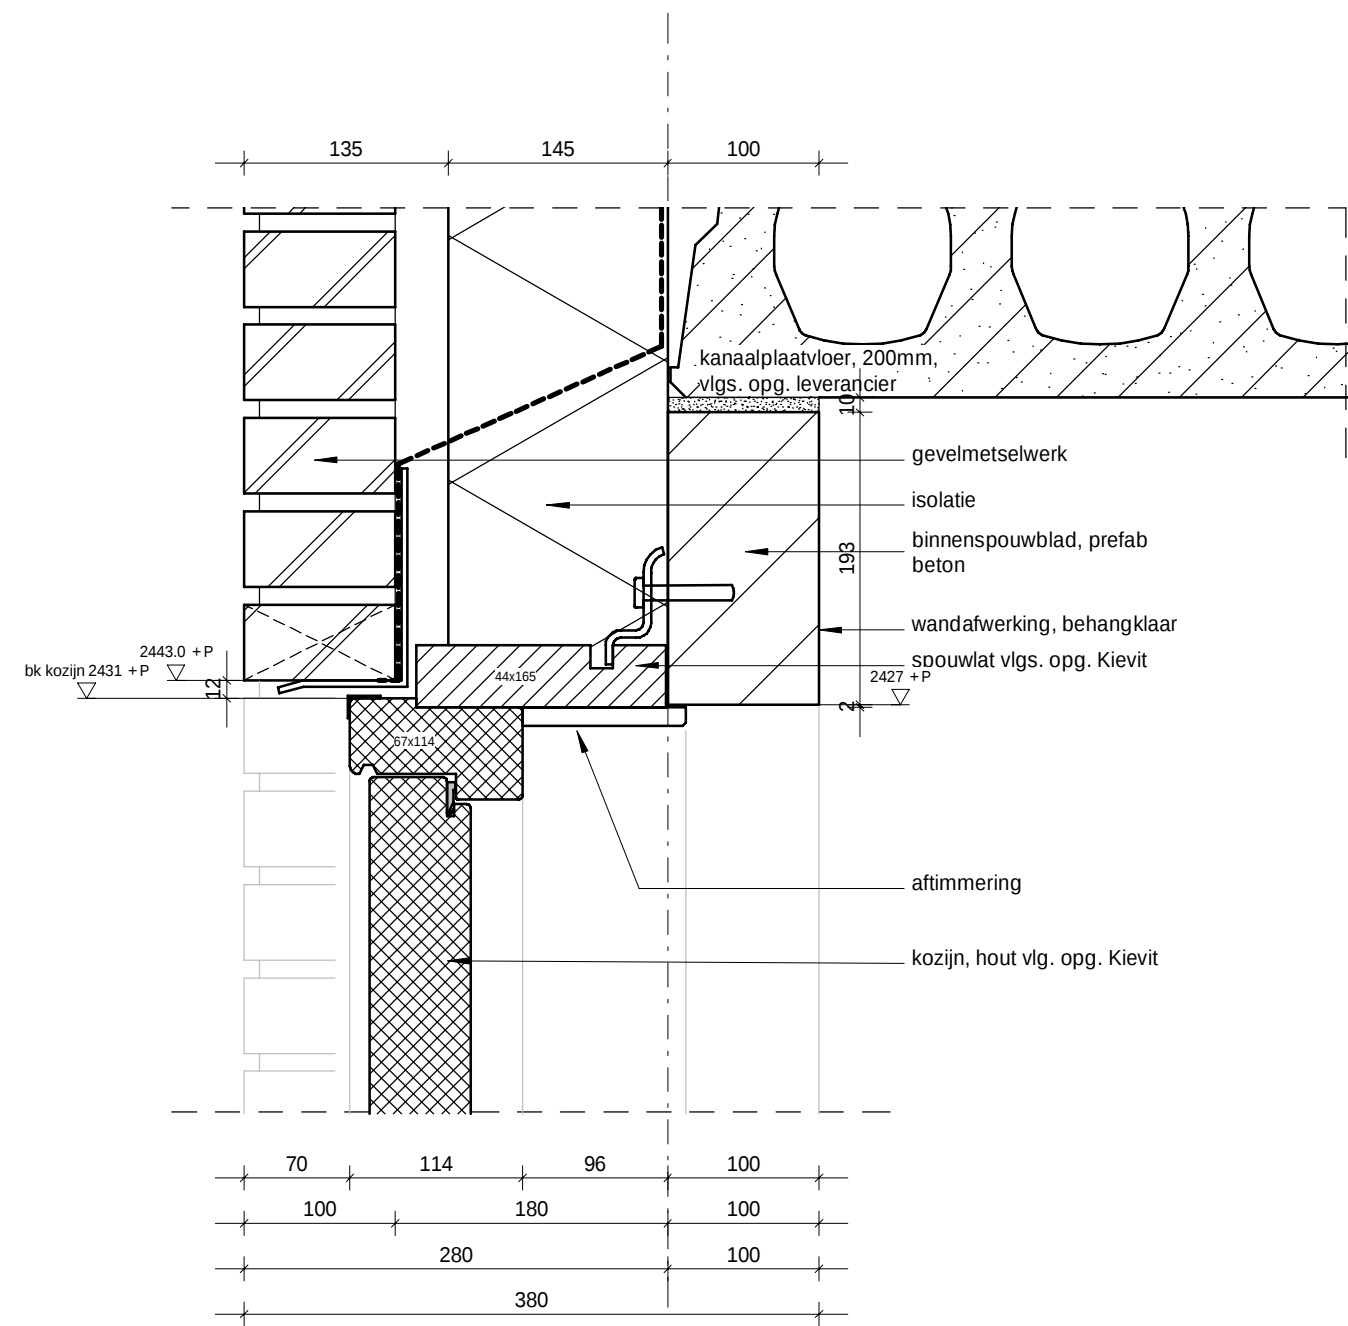

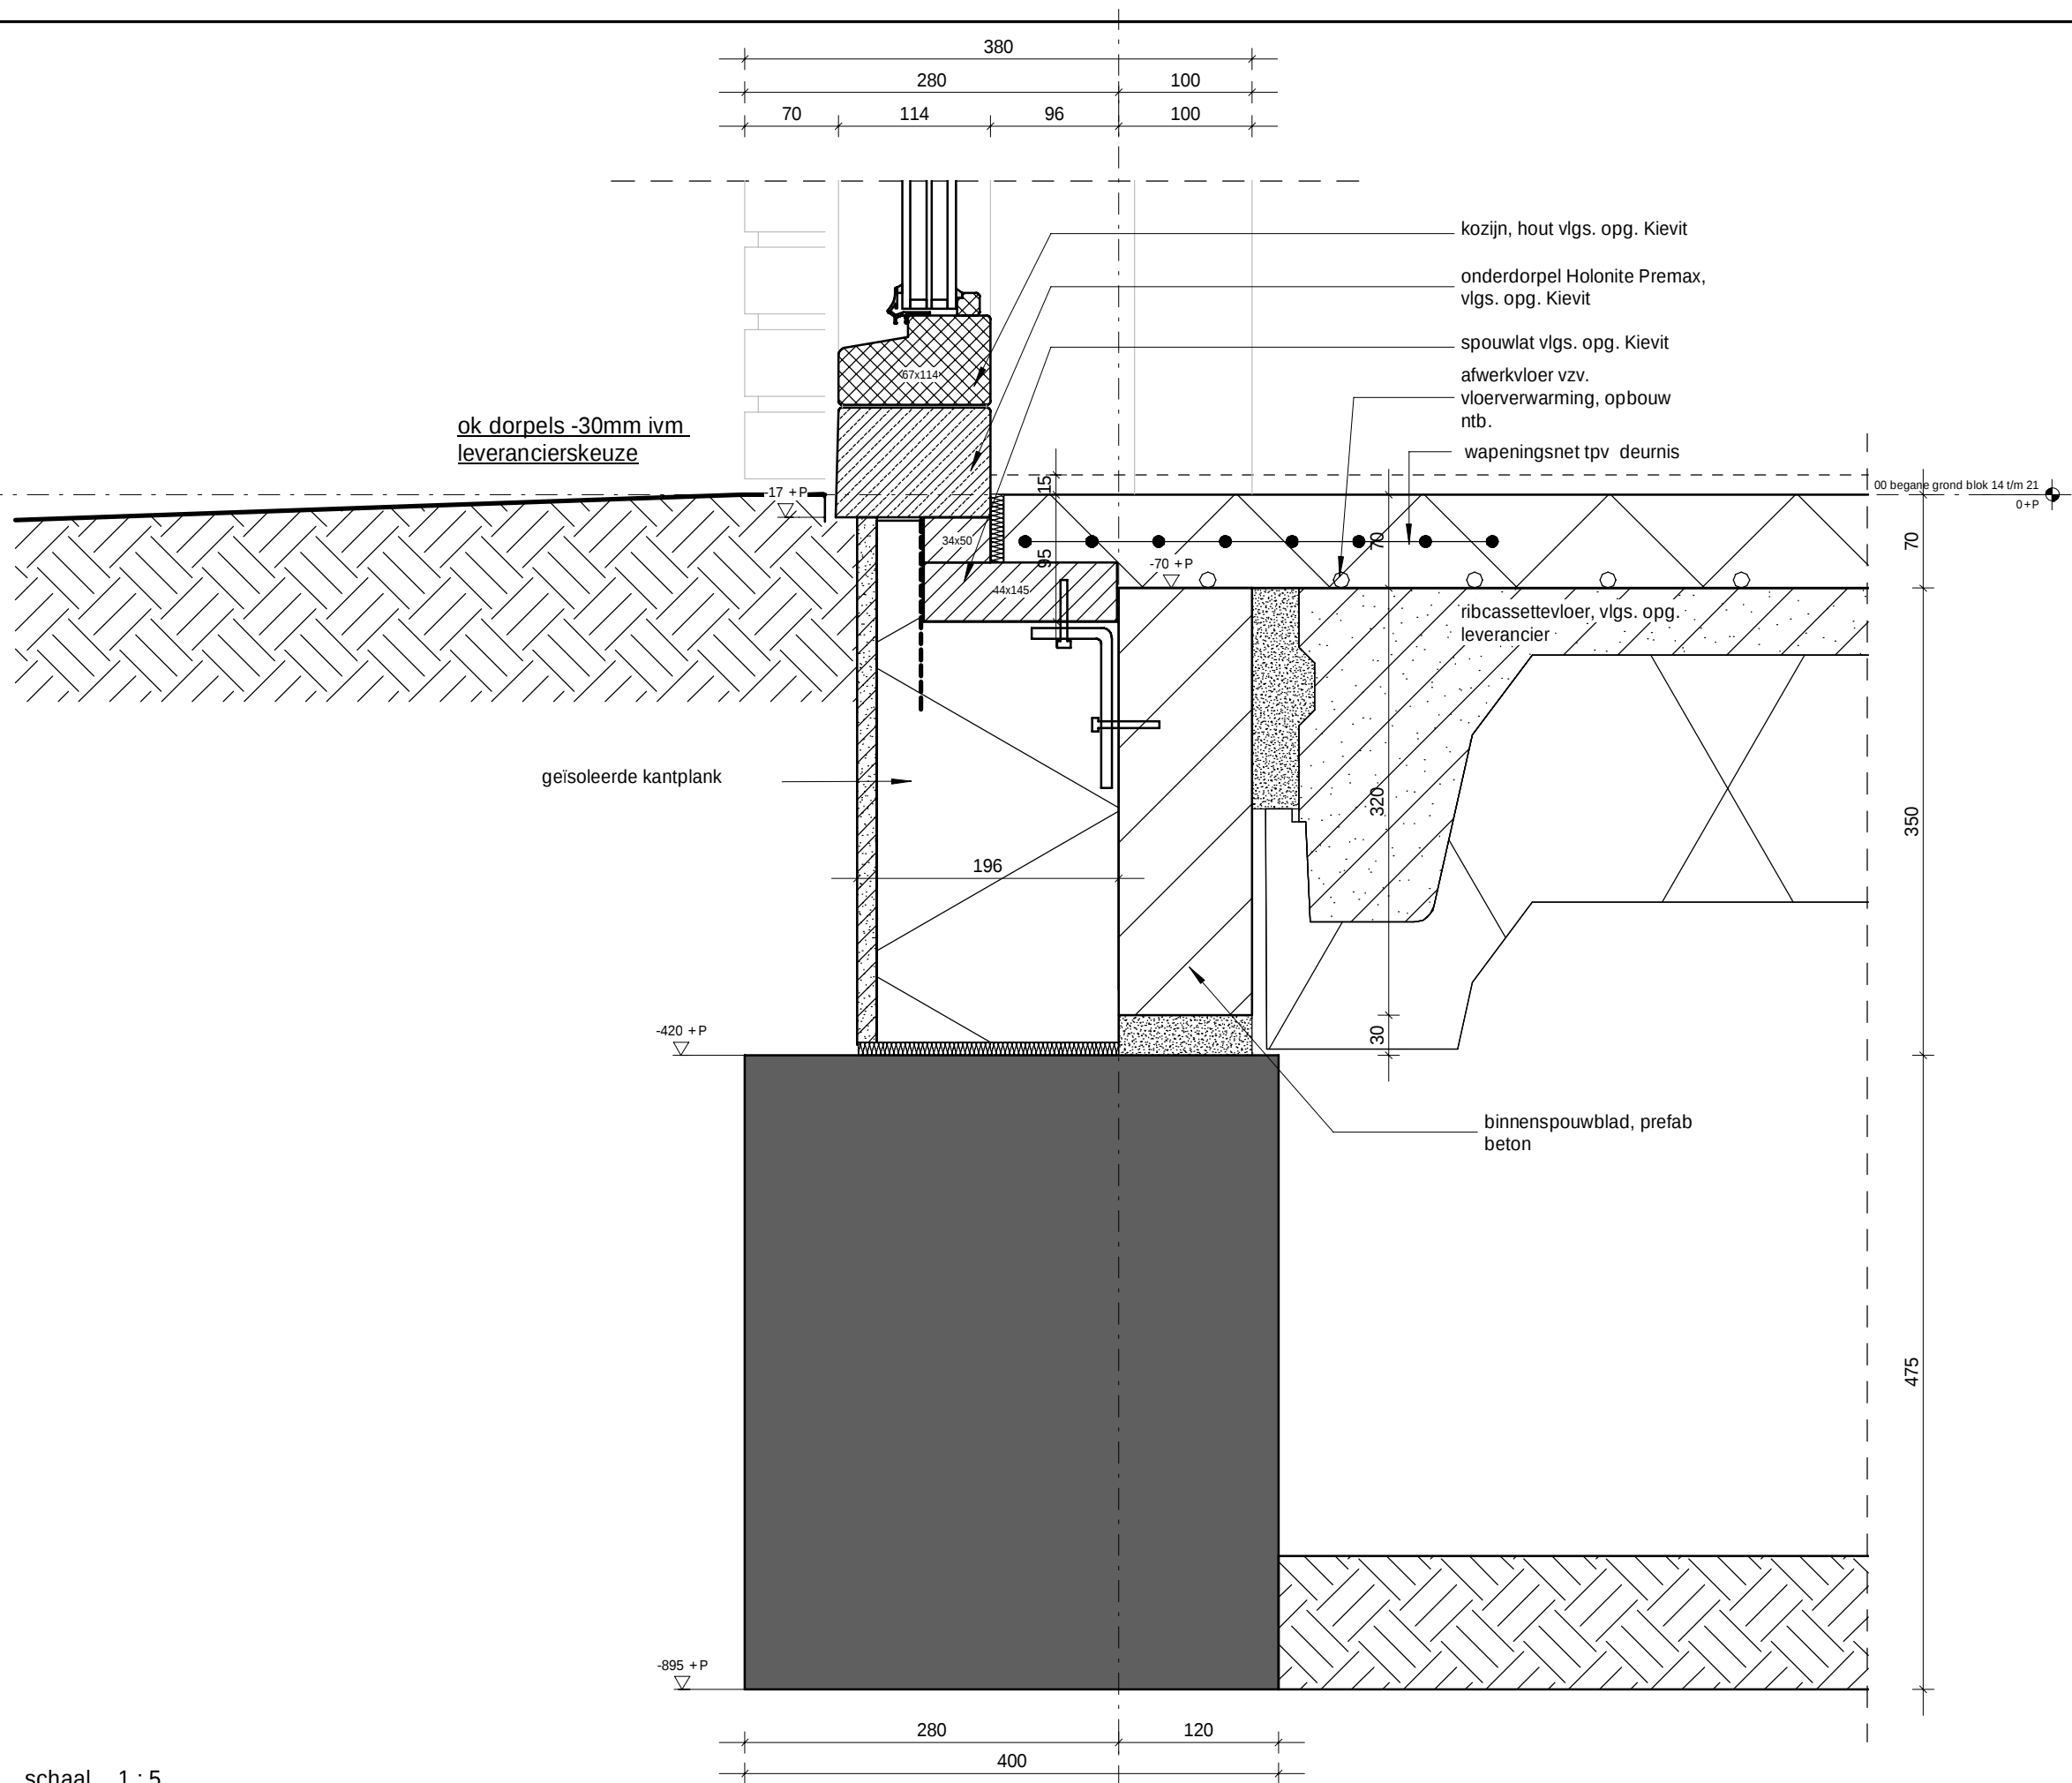

Rc bg-vloer:	≥ 3,5 m²K/W
Rc gevel:	≥ 4,5 m²K/W
Rc dak:	≥ 6,0 m²K/W
U kozijn + glas:	≤ 1,40 W/m²K
qv10 waarde:	≥ 0,4 dm³/s per m²

Kleur latei in overeenstemming met kleur metselwerk.	
Kleur Latei	Metselwerk
RAL 1001	Siermetselwerk, WF-HV zalmgeel
RAL 3009	Metselwerk, WF-HV Alems rood
RAL 7030	Siermetselwerk, WF-HV grijs
RAL 8015	Metselwerk, WF-HV Driels-purpel
RAL 8025	Metselwerk, WF-HV mangaan
RAL 9004	Metselwerk, WF-HV zwart

schaal 1 : 5


Het Verborgen Geheim - Heijplaat


KuiperCompagnons

Detail A16

Rc bg-vloer:	≥ 3,5 m²K/W
Rc gevel:	≥ 4,5 m²K/W
Rc dak:	≥ 6,0 m²K/W
U kozijn + glas:	≤ 1,40 W/m²K
qv10 waarde:	≥ 0,4 dm³/s per m²

Kleur latei in overeenstemming met kleur metselwerk.	
Kleur Latei	Metselwerk
RAL 1001	Siermetselwerk, WF-HV zalmgeel
RAL 3009	Metselwerk, WF-HV Alems rood
RAL 7030	Siermetselwerk, WF-HV grijs
RAL 8015	Metselwerk, WF-HV Driels-purpel
RAL 8025	Metselwerk, WF-HV mangaan
RAL 9004	Metselwerk, WF-HV zwart

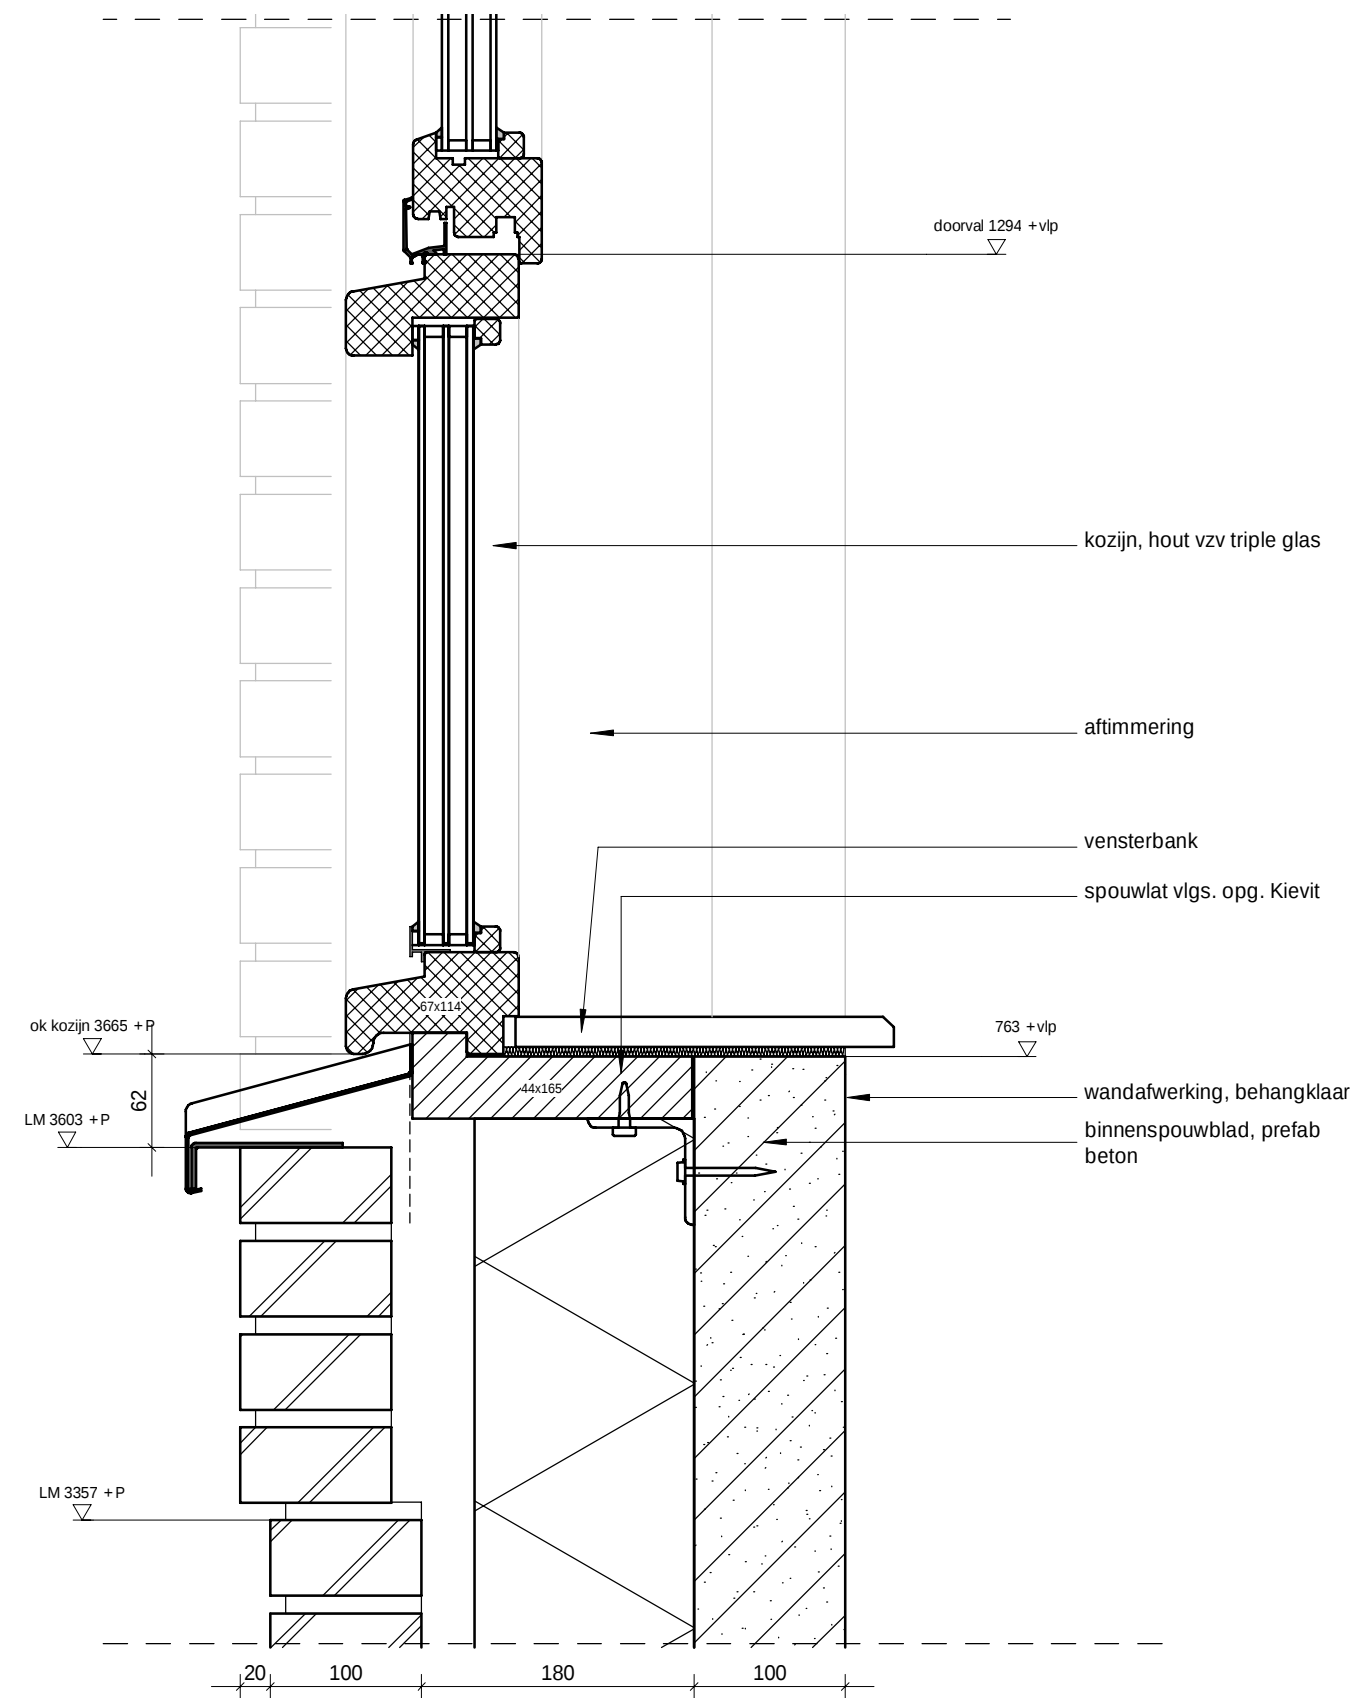

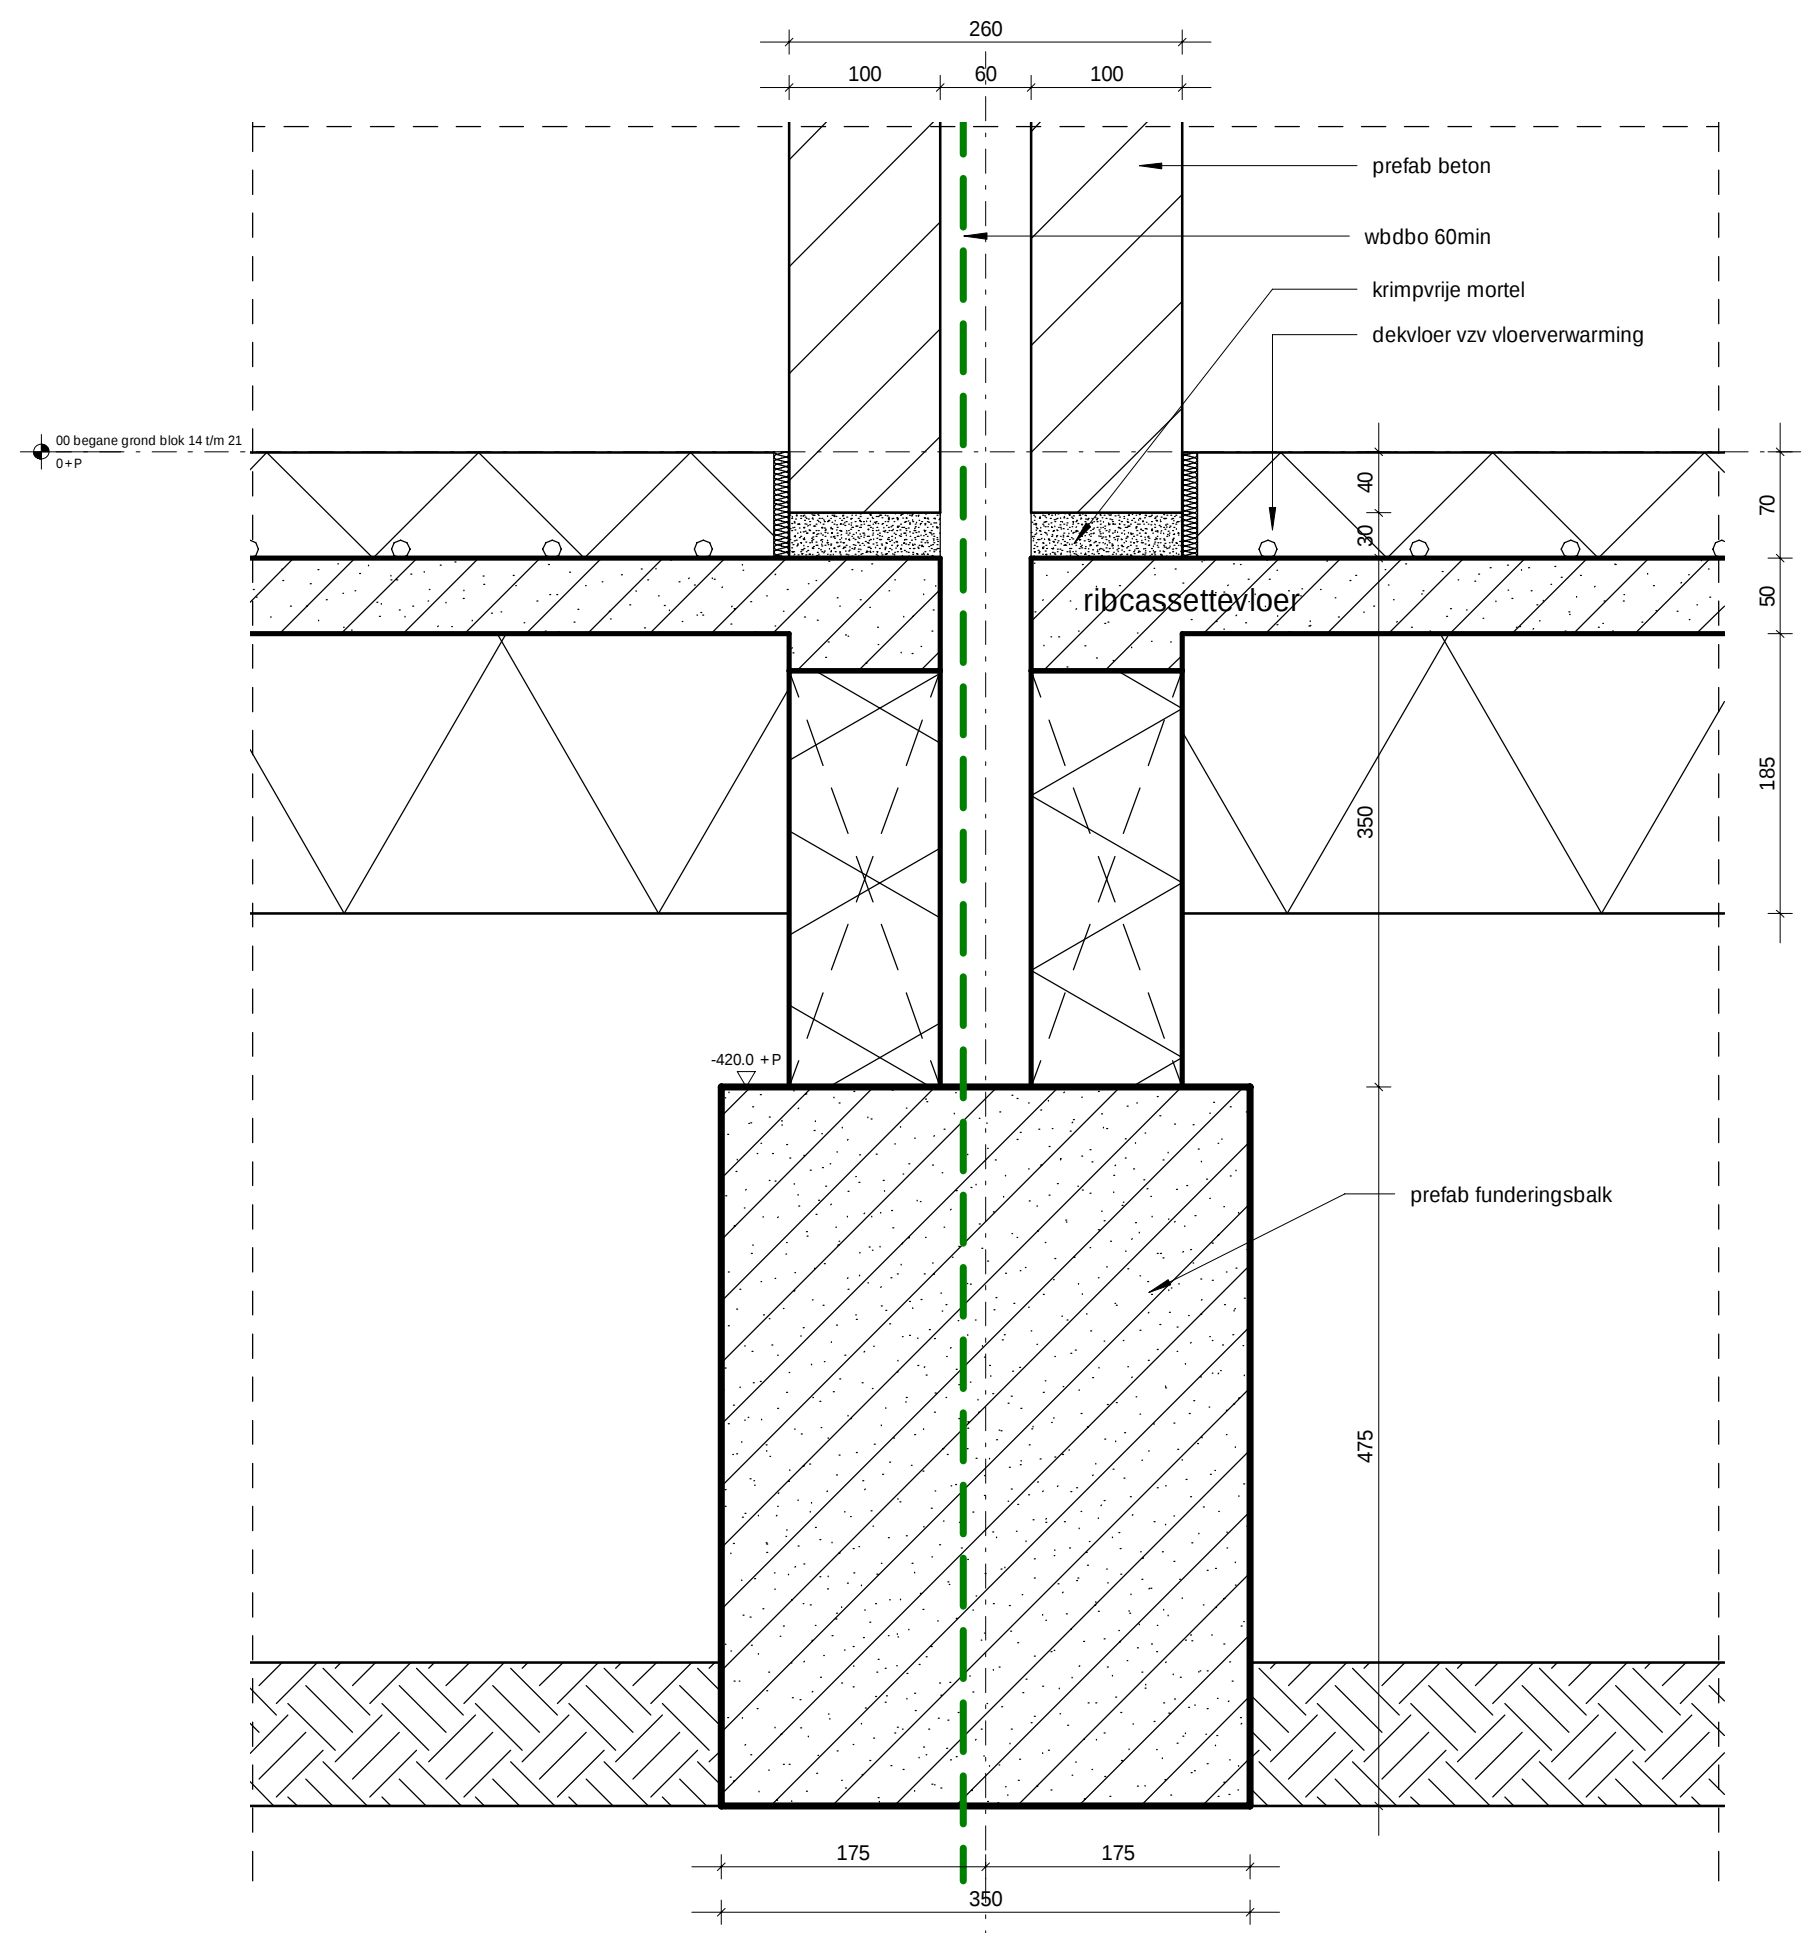


Rc bg-vloer:	≥ 3,5 m²K/W
Rc gevel:	≥ 4,5 m²K/W
Rc dak:	≥ 6,0 m²K/W
U kozijn + glas:	≤ 1,40 W/m²K
qv10 waarde:	≥ 0,4 dm³/s per m²

Kleur latei in overeenstemming met kleur metselwerk.	
Kleur Latei	Metselwerk
RAL 1001	Siermetselwerk, WF-HV zalmgeel
RAL 3009	Metselwerk, WF-HV Alems rood
RAL 7030	Siermetselwerk, WF-HV grijs
RAL 8015	Metselwerk, WF-HV Driels-purpel
RAL 8025	Metselwerk, WF-HV mangaan
RAL 9004	Metselwerk, WF-HV zwart

Rc bg-vloer:	≥ 3,5 m²K/W
Rc gevel:	≥ 4,5 m²K/W
Rc dak:	≥ 6,0 m²K/W
U kozijn + glas:	≤ 1,40 W/m²K
qv10 waarde:	≥ 0,4 dm3/s per m²

Kleur latei in overeenstemming met kleur metselwerk.	
Kleur Latei	Metselwerk
RAL 1001	Siermetselwerk, WF-HV zalmgeel
RAL 3009	Metselwerk, WF-HV Alems rood
RAL 7030	Siermetselwerk, WF-HV grijs
RAL 8015	Metselwerk, WF-HV Driels-purpel
RAL 8025	Metselwerk, WF-HV mangaan
RAL 9004	Metselwerk, WF-HV zwart

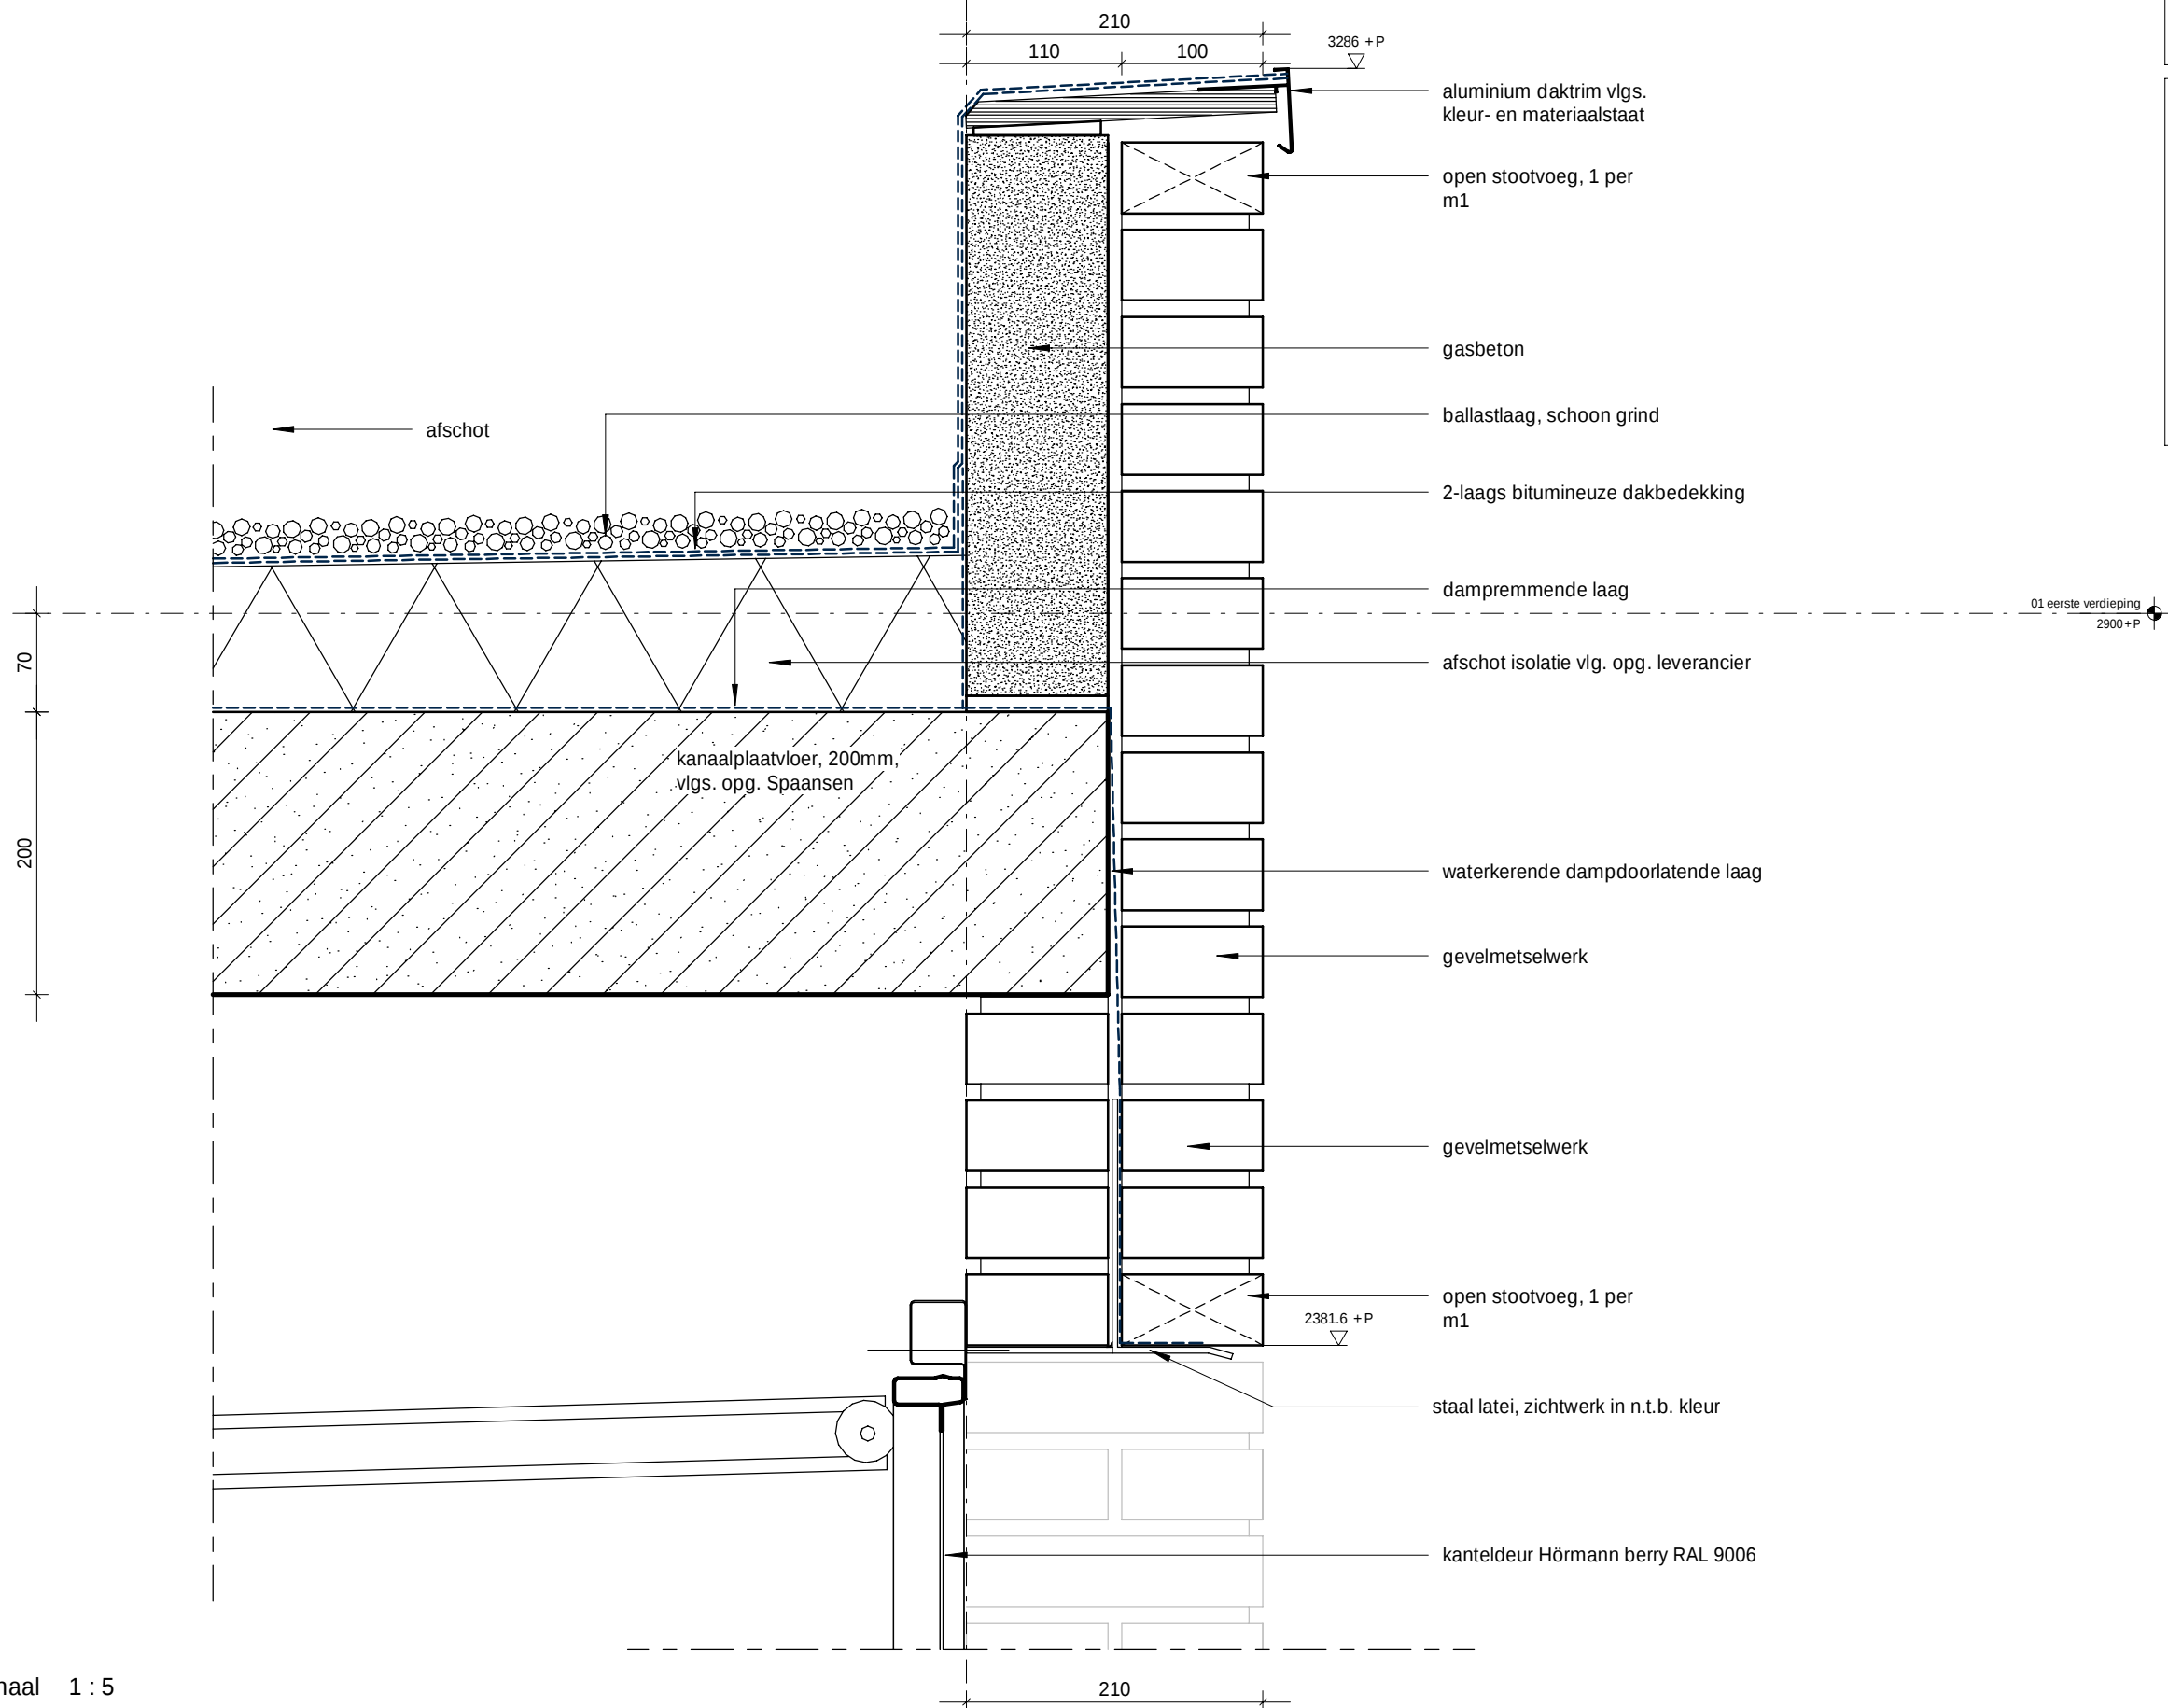

schaal 1 : 5

Het Verborgene Geheim - Heijplaat

KuiperCompagnons

Detail C01

B

59

kanteldeur Hörmann Berry RAL 9006

gevelmetselwerk

hoekstaal door Hörmann

gestort beton

stalen hoeklijn

00 begane grond blok 14 t/m 21
0+P

afwerkvloer

ribcassettevloer, vlgs. opg.
Spaansen

-420.0 + P

funderingsbalk, prefab beton,
ntb. vlgs. opg. leverancier

375

Rc bg-vloer:	≥ 3,5 m²K/W
Rc gevel:	≥ 4,5 m²K/W
Rc dak:	≥ 6,0 m²K/W
U kozijn + glas:	≤ 1,40 W/m²K
qv10 waarde:	≥ 0,4 dm3/s per m²


Kleur latei in overeenstemming met kleur metselwerk.	
Kleur Latei	Metselwerk
RAL 1001	Siermetselwerk, WF-HV zalmgeel
RAL 3009	Metselwerk, WF-HV Alems rood
RAL 7030	Siermetselwerk, WF-HV grijs
RAL 8015	Metselwerk, WF-HV Driels-purpel
RAL 8025	Metselwerk, WF-HV mangaan
RAL 9004	Metselwerk, WF-HV zwart

415
70
235
110

2

Rc bg-vloer:	≥ 3,5 m²K/W
Rc gevel:	≥ 4,5 m²K/W
Rc dak:	≥ 6,0 m²K/W
U kozijn + glas:	≤ 1,40 W/m²K
qv10 waarde:	≥ 0,4 dm3/s per m²

Kleur latei in overeenstemming met kleur metselwerk.	
Kleur Latei	Metselwerk
RAL 1001	Siermetselwerk, WF-HV zalmgeel
RAL 3009	Metselwerk, WF-HV Alems rood
RAL 7030	Siermetselwerk, WF-HV grijs
RAL 8015	Metselwerk, WF-HV Driels-purpel
RAL 8025	Metselwerk, WF-HV mangaan
RAL 9004	Metselwerk, WF-HV zwart

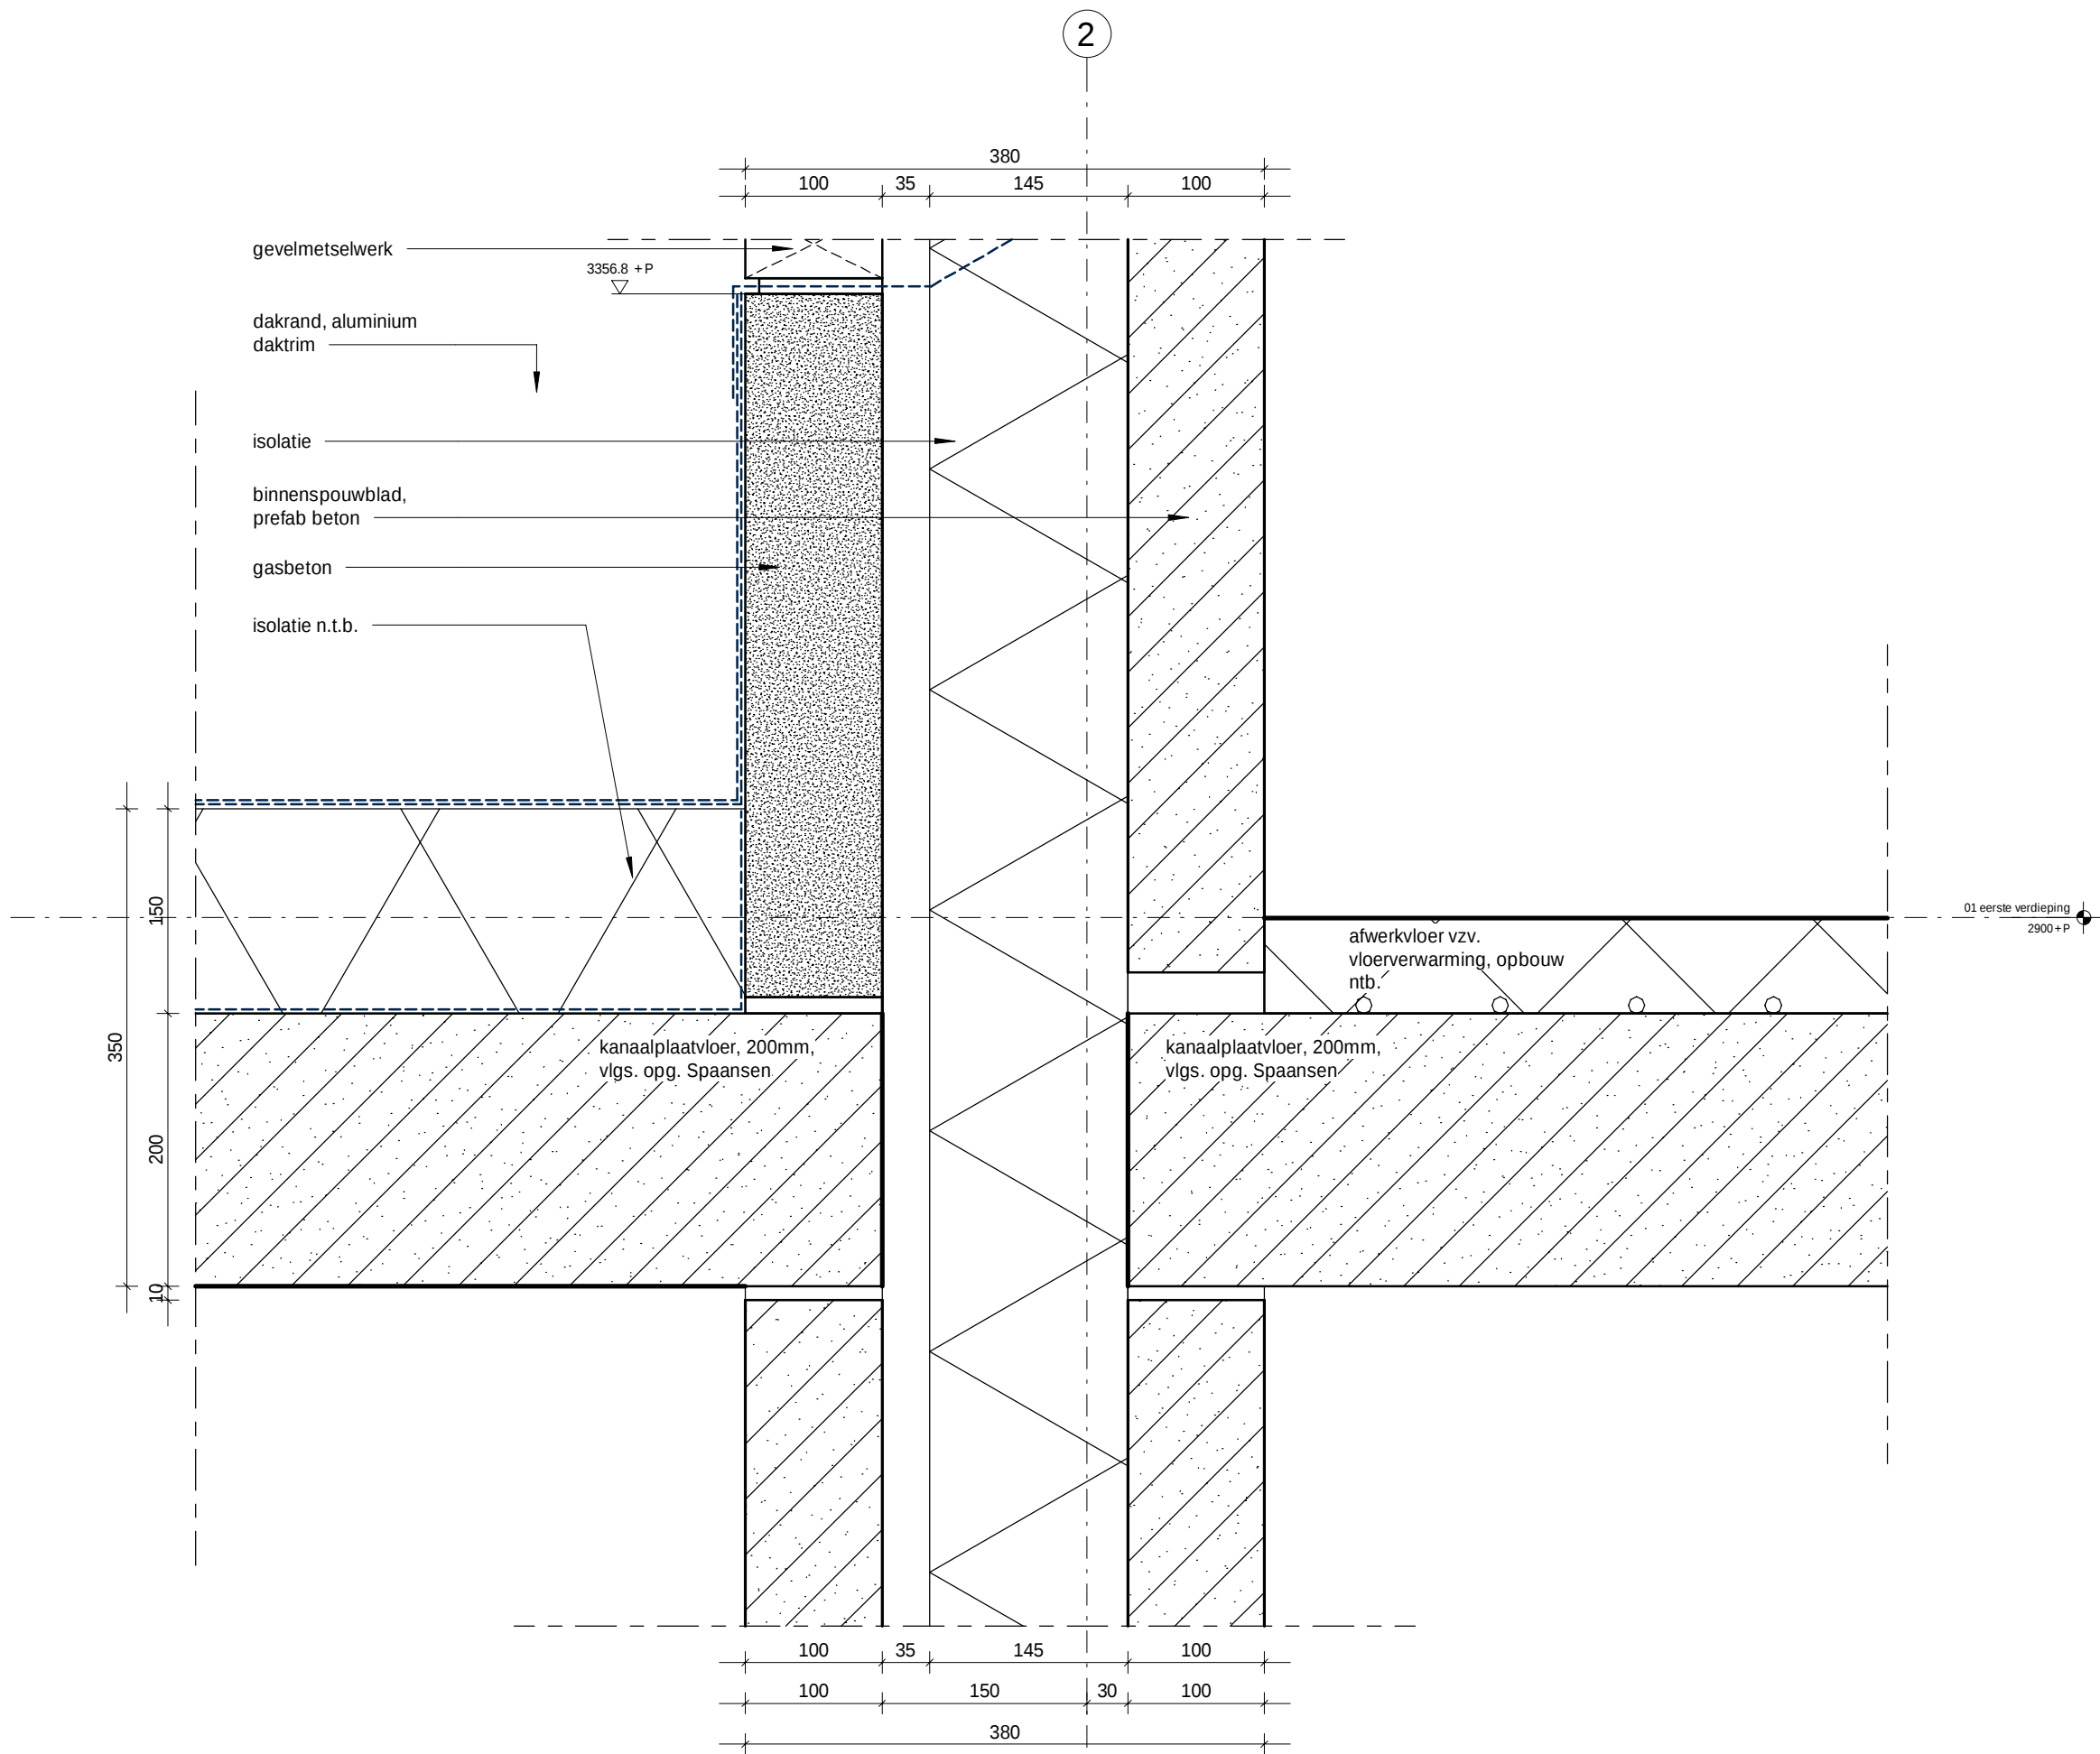


schaal 1 : 5

Het Verborgene Geheim - Heijplaat

KuiperCompagnons


Detail C03

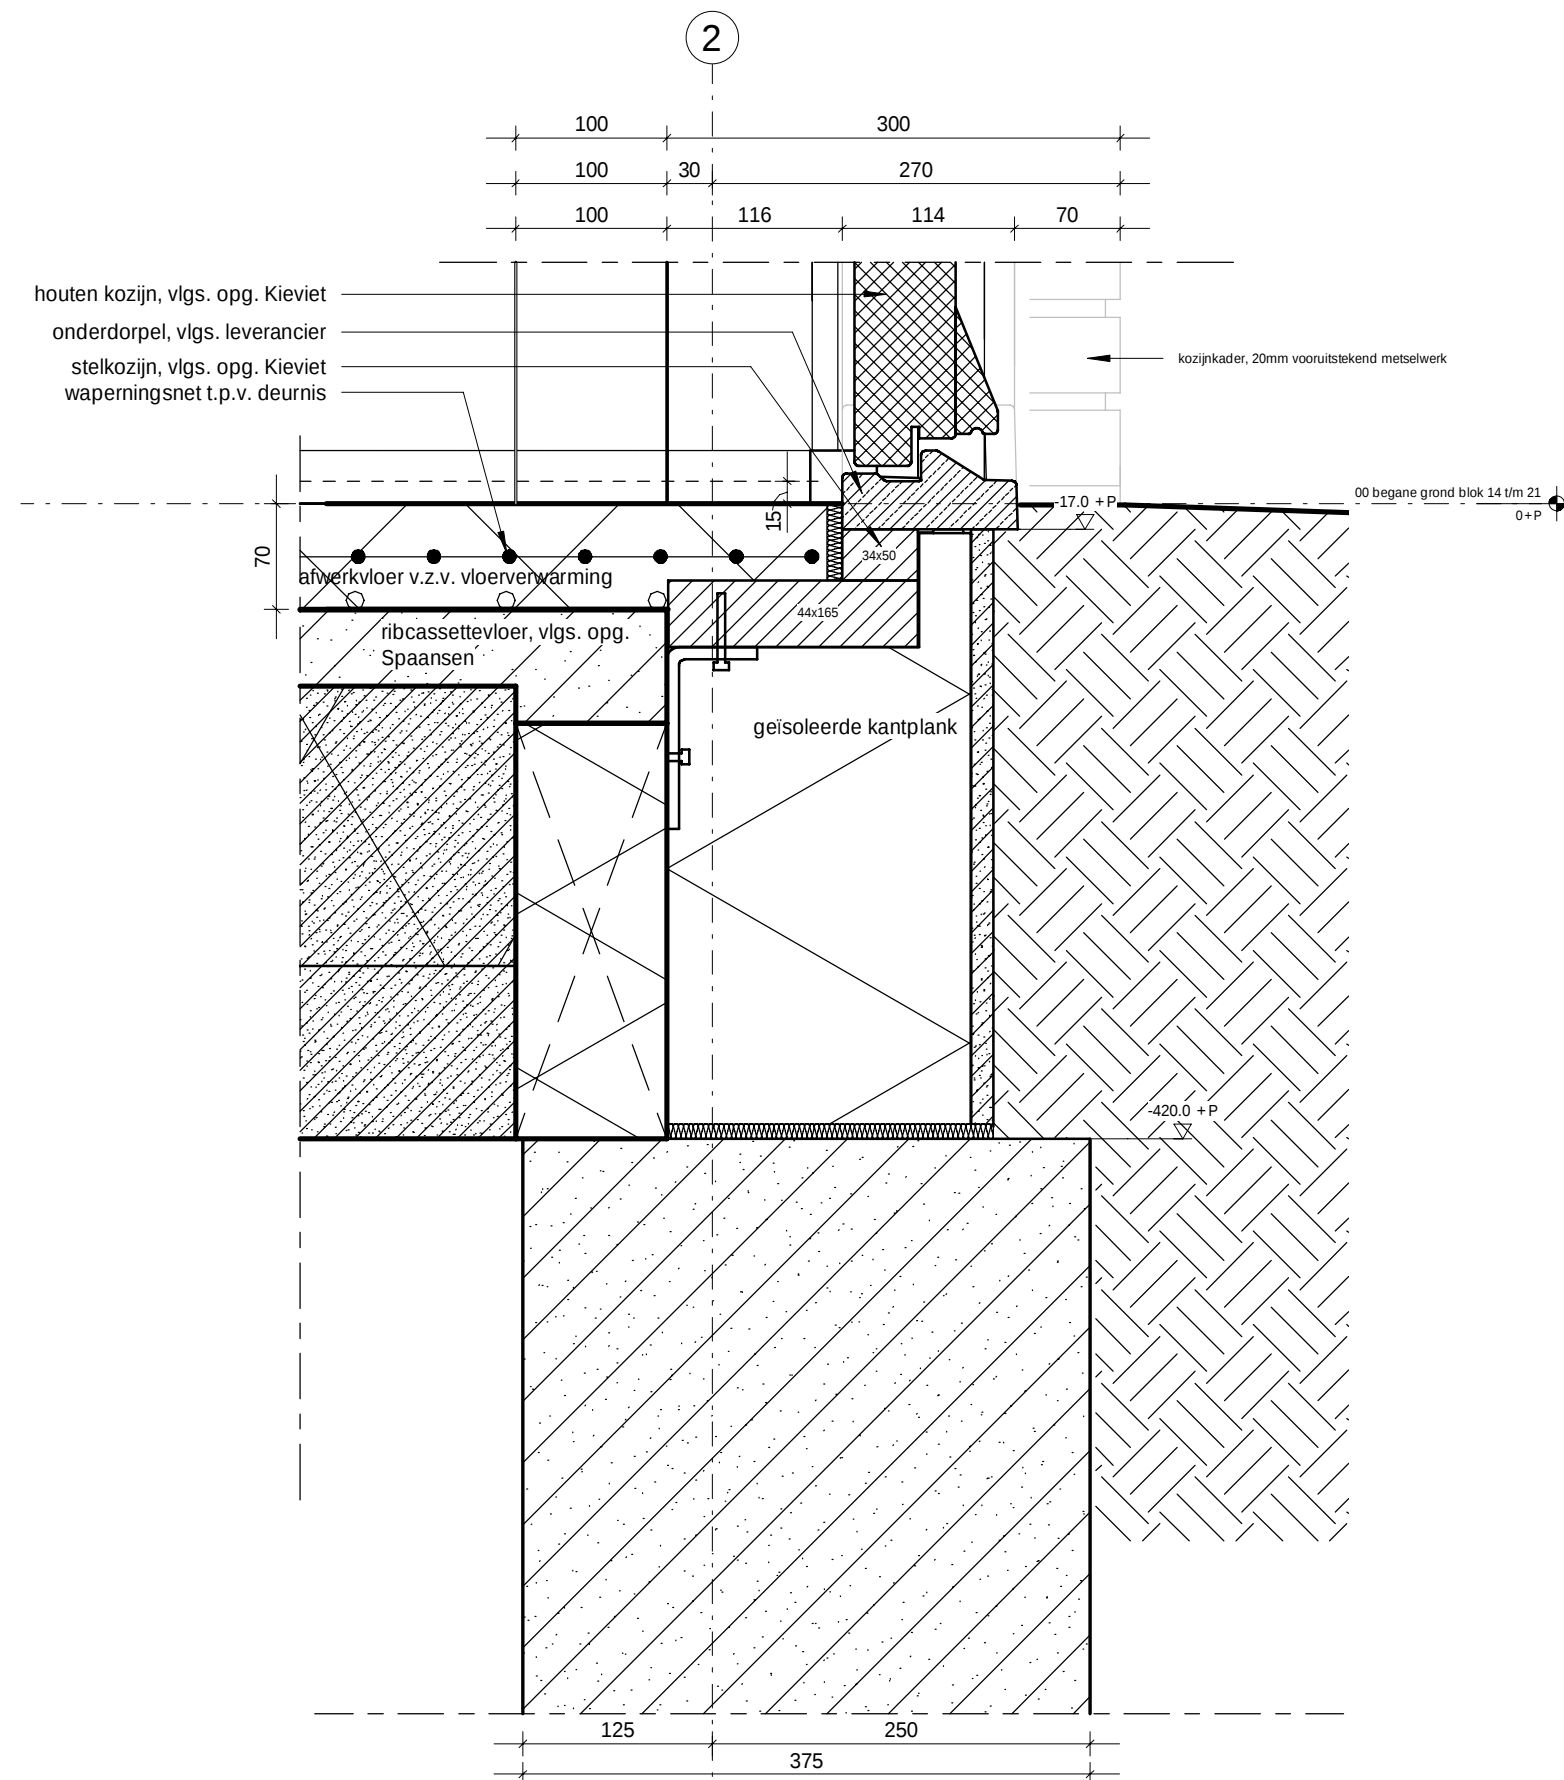

Rc bg-vloer: $\geq 3,5 \text{ m}^2\text{K/W}$
Rc gevel: $\geq 4,5 \text{ m}^2\text{K/W}$
Rc dak: $\geq 6,0 \text{ m}^2\text{K/W}$
U kozijn + glas: $\leq 1,40 \text{ W/m}^2\text{K}$
qv10 waarde: $\geq 0,4 \text{ dm}^3/\text{s per m}^2$

Kleur latei in overeenstemming met kleur metselwerk.

Kleur Latei	Metselwerk
RAL 1001	Siermetselwerk, WF-HV zalmgeel
RAL 3009	Metselwerk, WF-HV Alems rood
RAL 7030	Siermetselwerk, WF-HV grijs
RAL 8015	Metselwerk, WF-HV Driels-purpel
RAL 8025	Metselwerk, WF-HV mangaan
RAL 9004	Metselwerk, WF-HV zwart

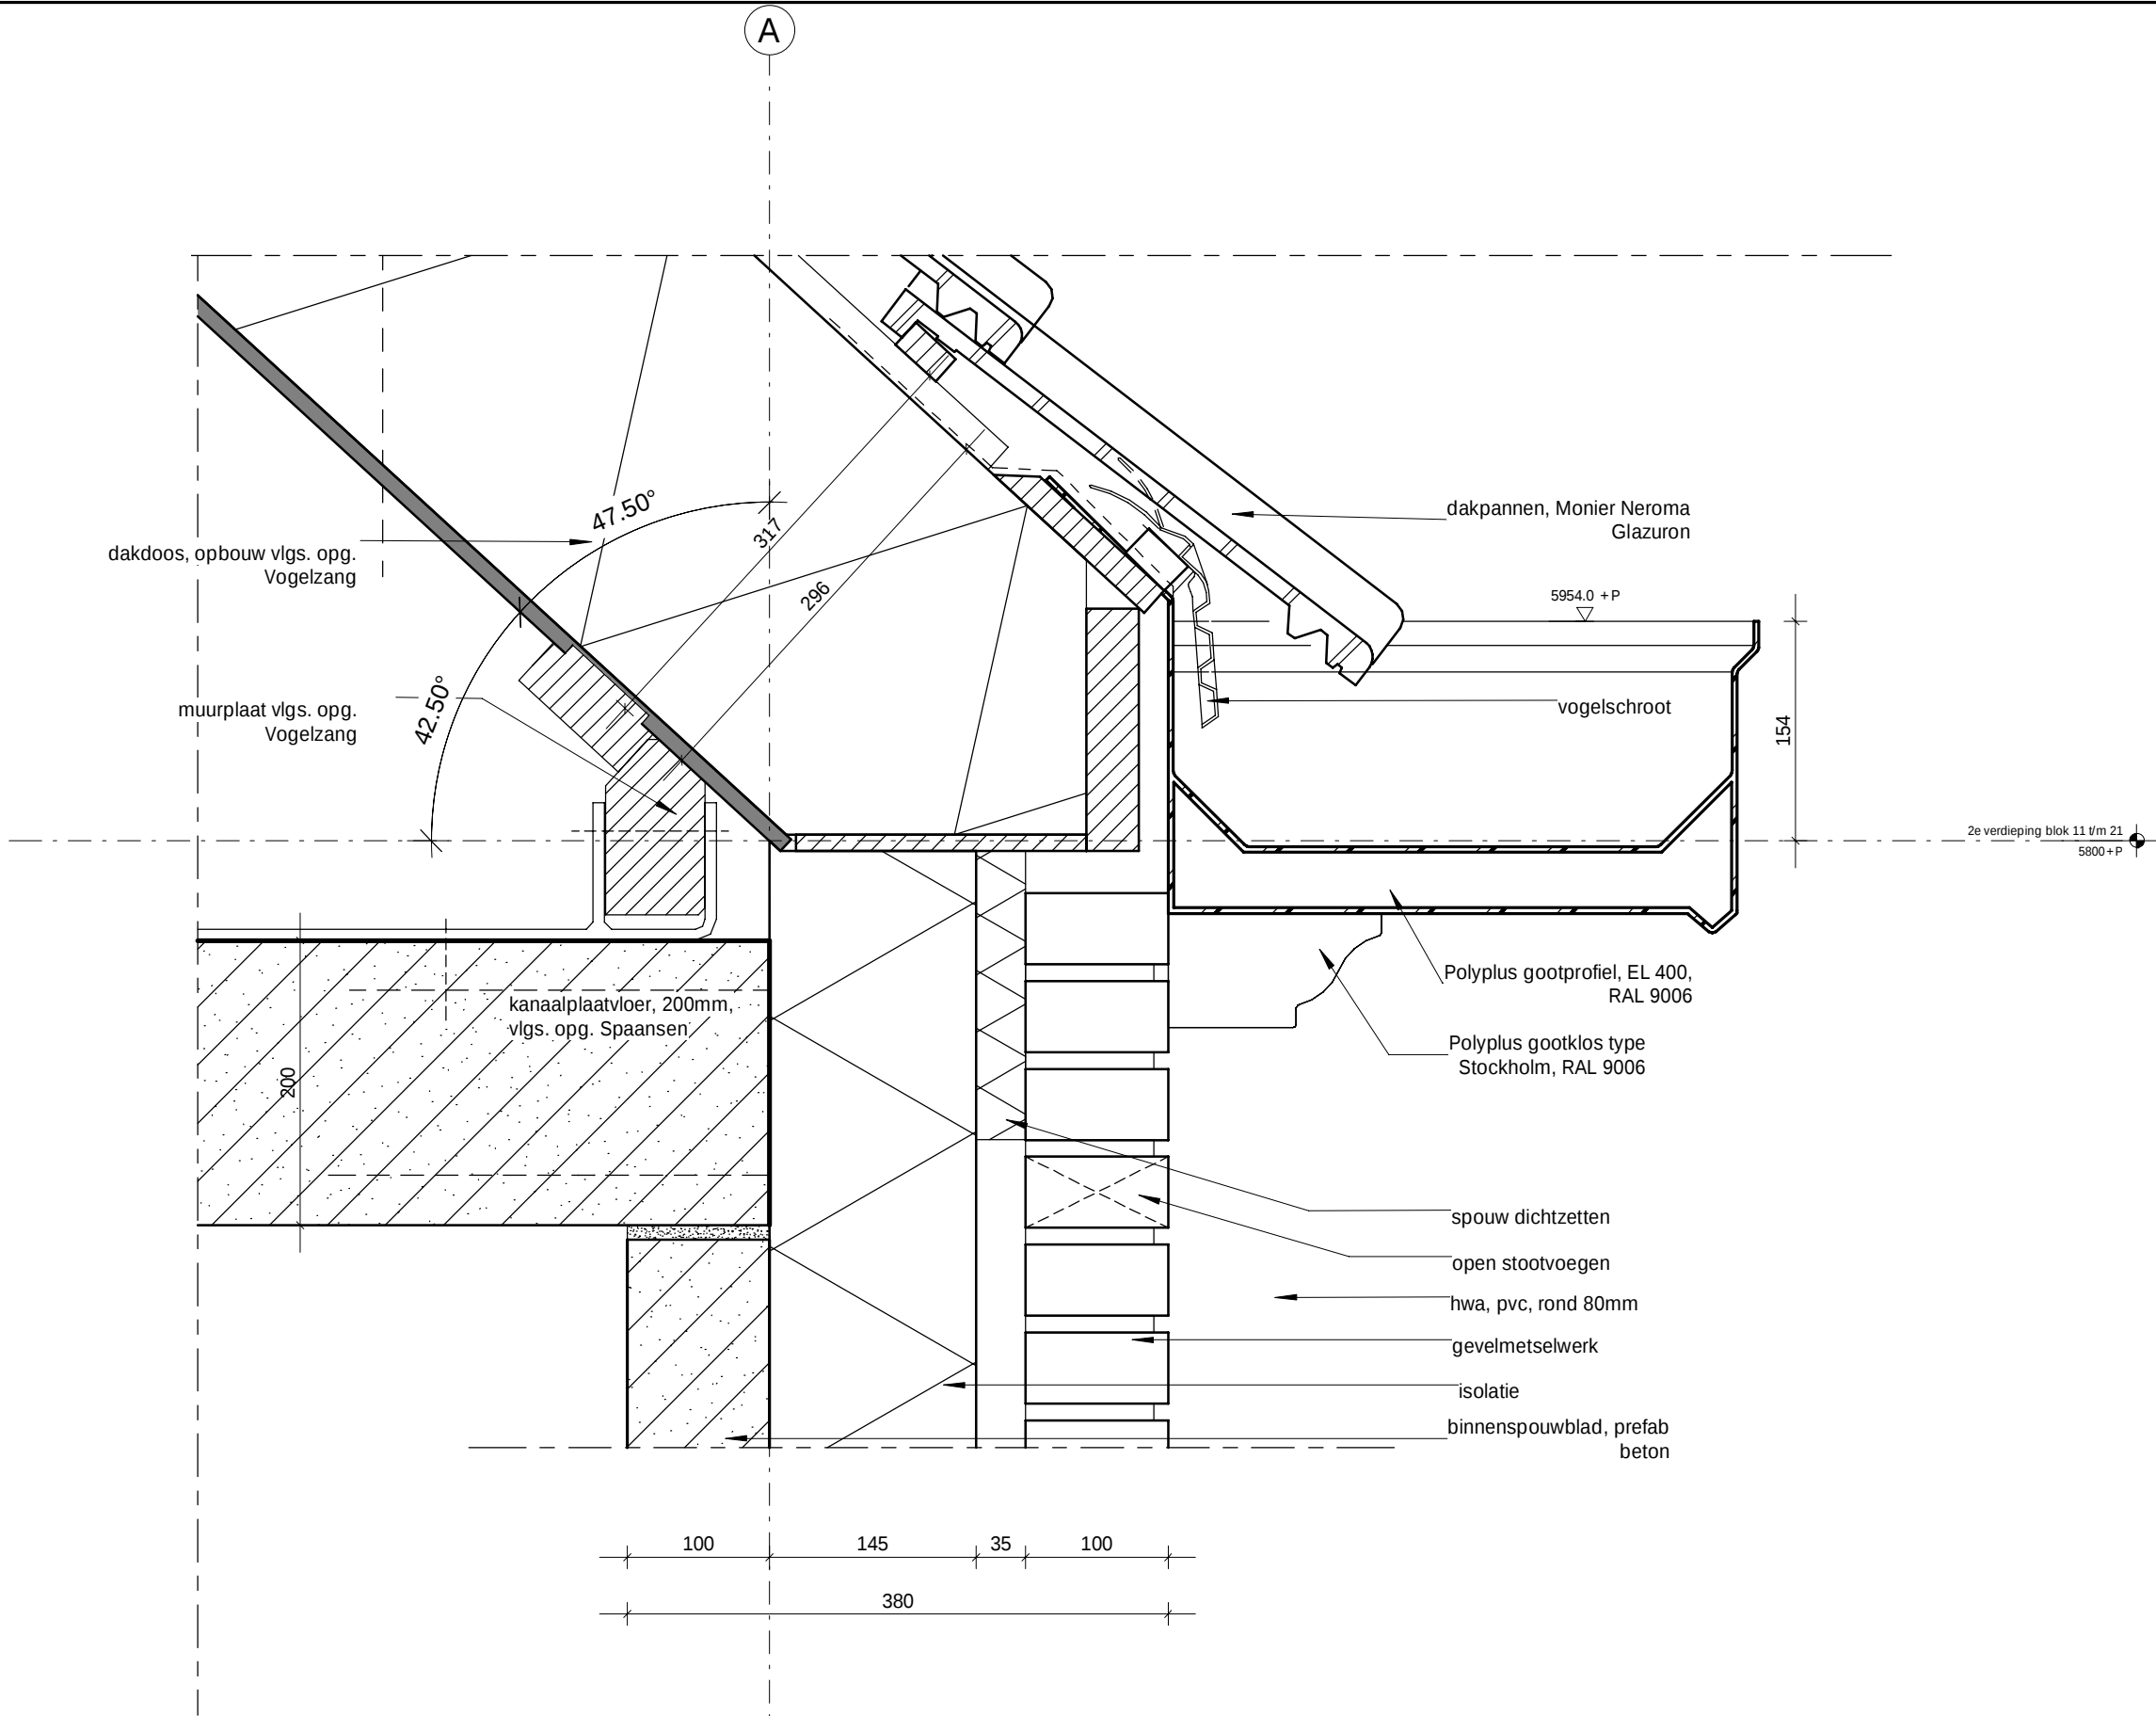

Rc bg-vloer:	≥ 3,5 m²K/W
Rc gevel:	≥ 4,5 m²K/W
Rc dak:	≥ 6,0 m²K/W
U kozijn + glas:	≤ 1,40 W/m²K
qv10 waarde:	≥ 0,4 dm³/s per m²


Kleur latei in overeenstemming met kleur metselwerk.	
Kleur Latei	Metselwerk
RAL 1001	Siermetselwerk, WF-HV zalmgeel
RAL 3009	Metselwerk, WF-HV Alems rood
RAL 7030	Siermetselwerk, WF-HV grijs
RAL 8015	Metselwerk, WF-HV Driels-purpel
RAL 8025	Metselwerk, WF-HV mangaan
RAL 9004	Metselwerk, WF-HV zwart

schaal 1 : 5

Het Verborgen Geheim - Heijplaat

KuiperCompagnons


Detail C06

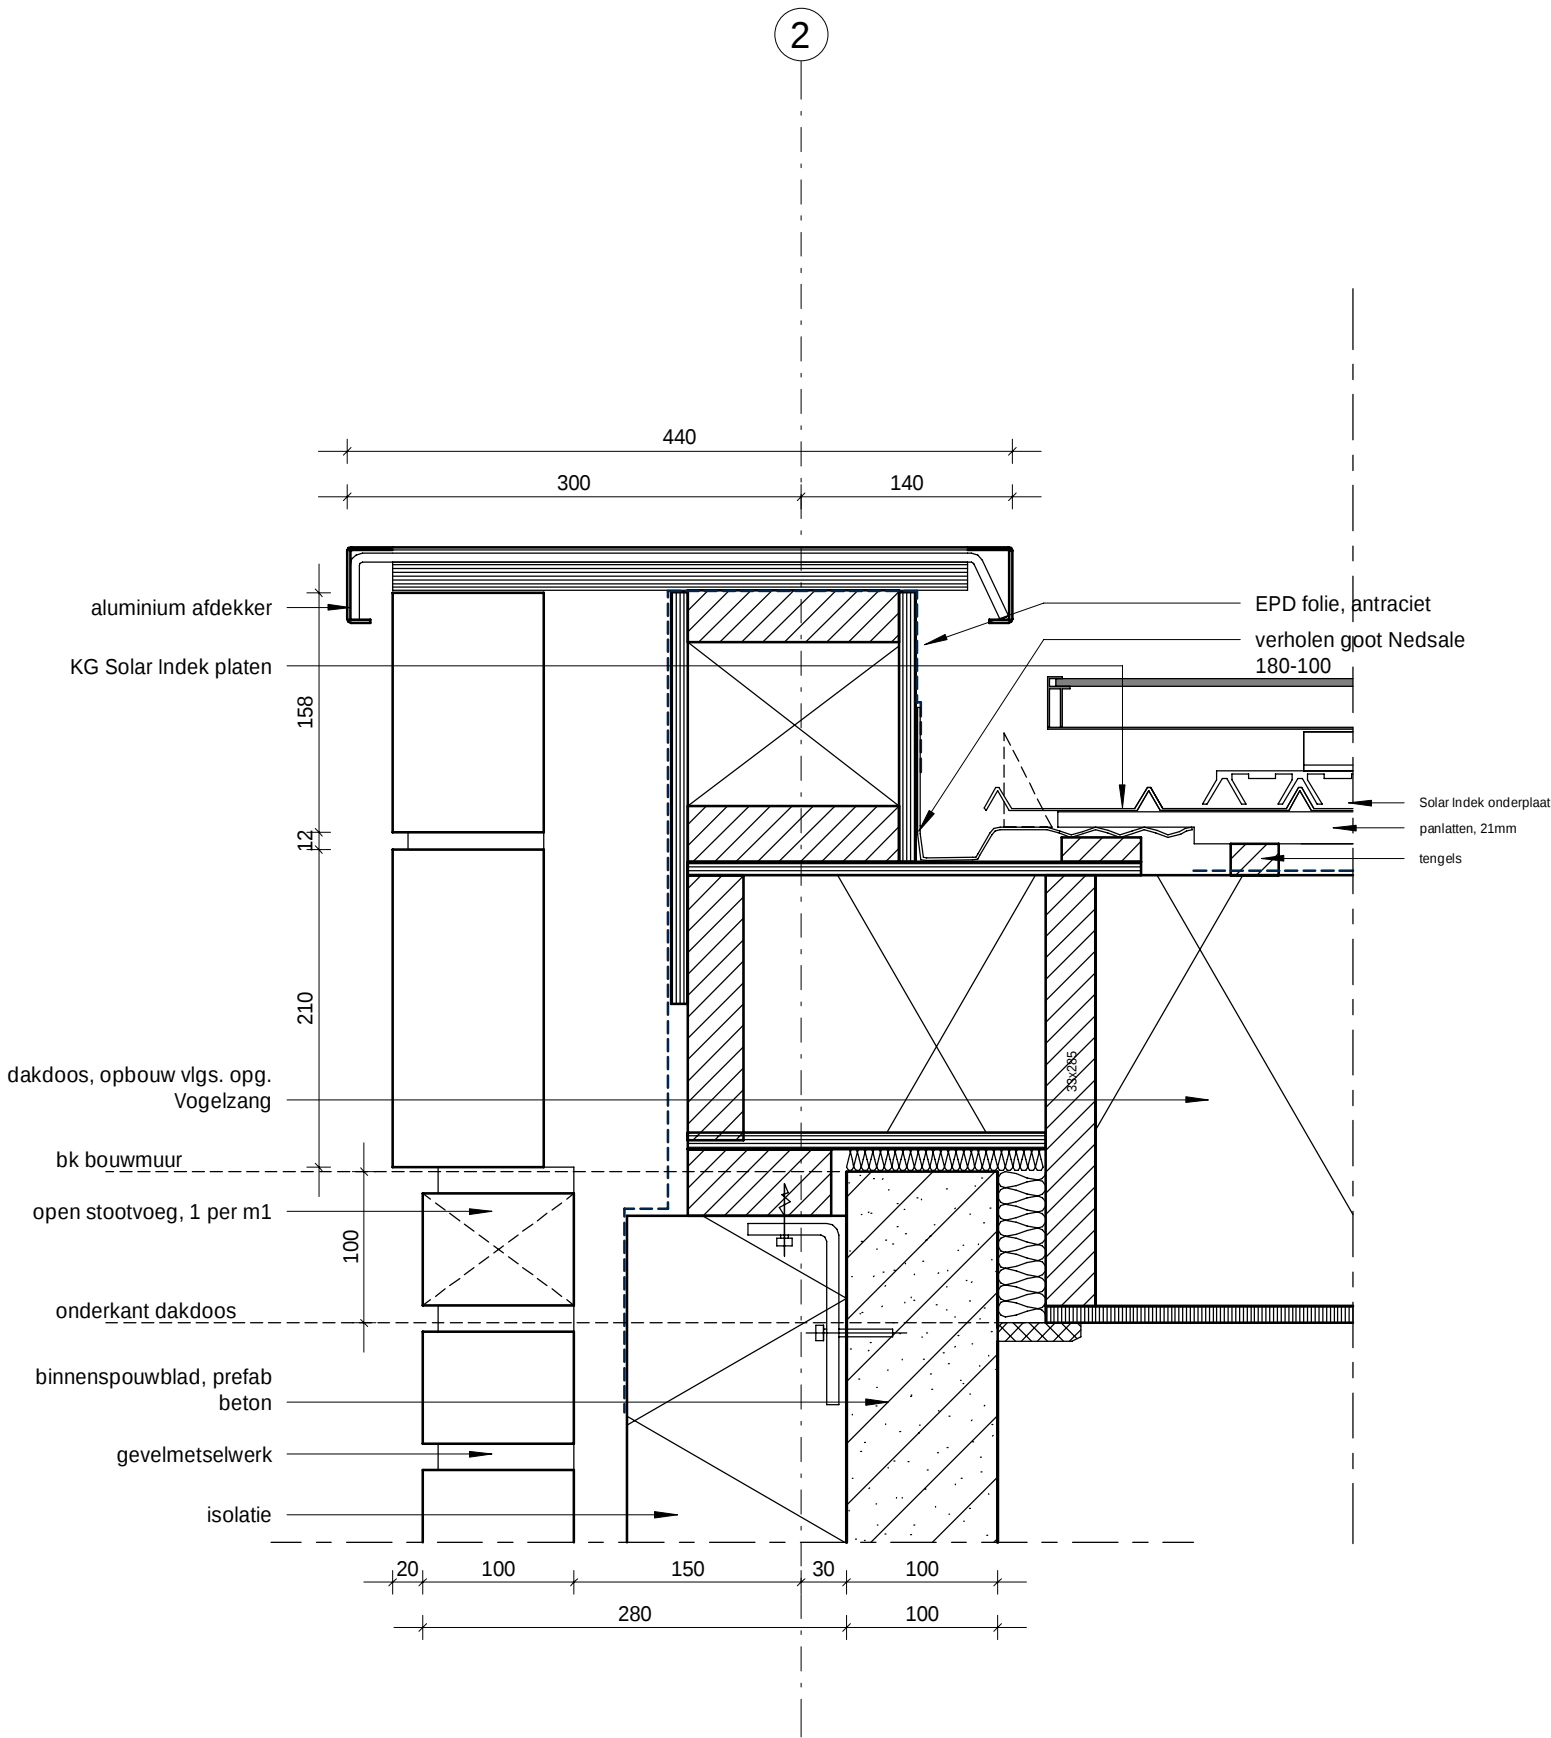

Rc bg-vloer: $\geq 3,5 \text{ m}^2\text{K/W}$
Rc gevel: $\geq 4,5 \text{ m}^2\text{K/W}$
Rc dak: $\geq 6,0 \text{ m}^2\text{K/W}$
U kozijn + glas: $\leq 1,40 \text{ W/m}^2\text{K}$
qv10 waarde: $\geq 0,4 \text{ dm}^3/\text{s per m}^2$

Kleur latei in overeenstemming met kleur metselwerk.

Kleur Latei	Metselwerk
RAL 1001	Siermetselwerk, WF-HV zalmgeel
RAL 3009	Metselwerk, WF-HV Alems rood
RAL 7030	Siermetselwerk, WF-HV grijs
RAL 8015	Metselwerk, WF-HV Driels-purpel
RAL 8025	Metselwerk, WF-HV mangaan
RAL 9004	Metselwerk, WF-HV zwart

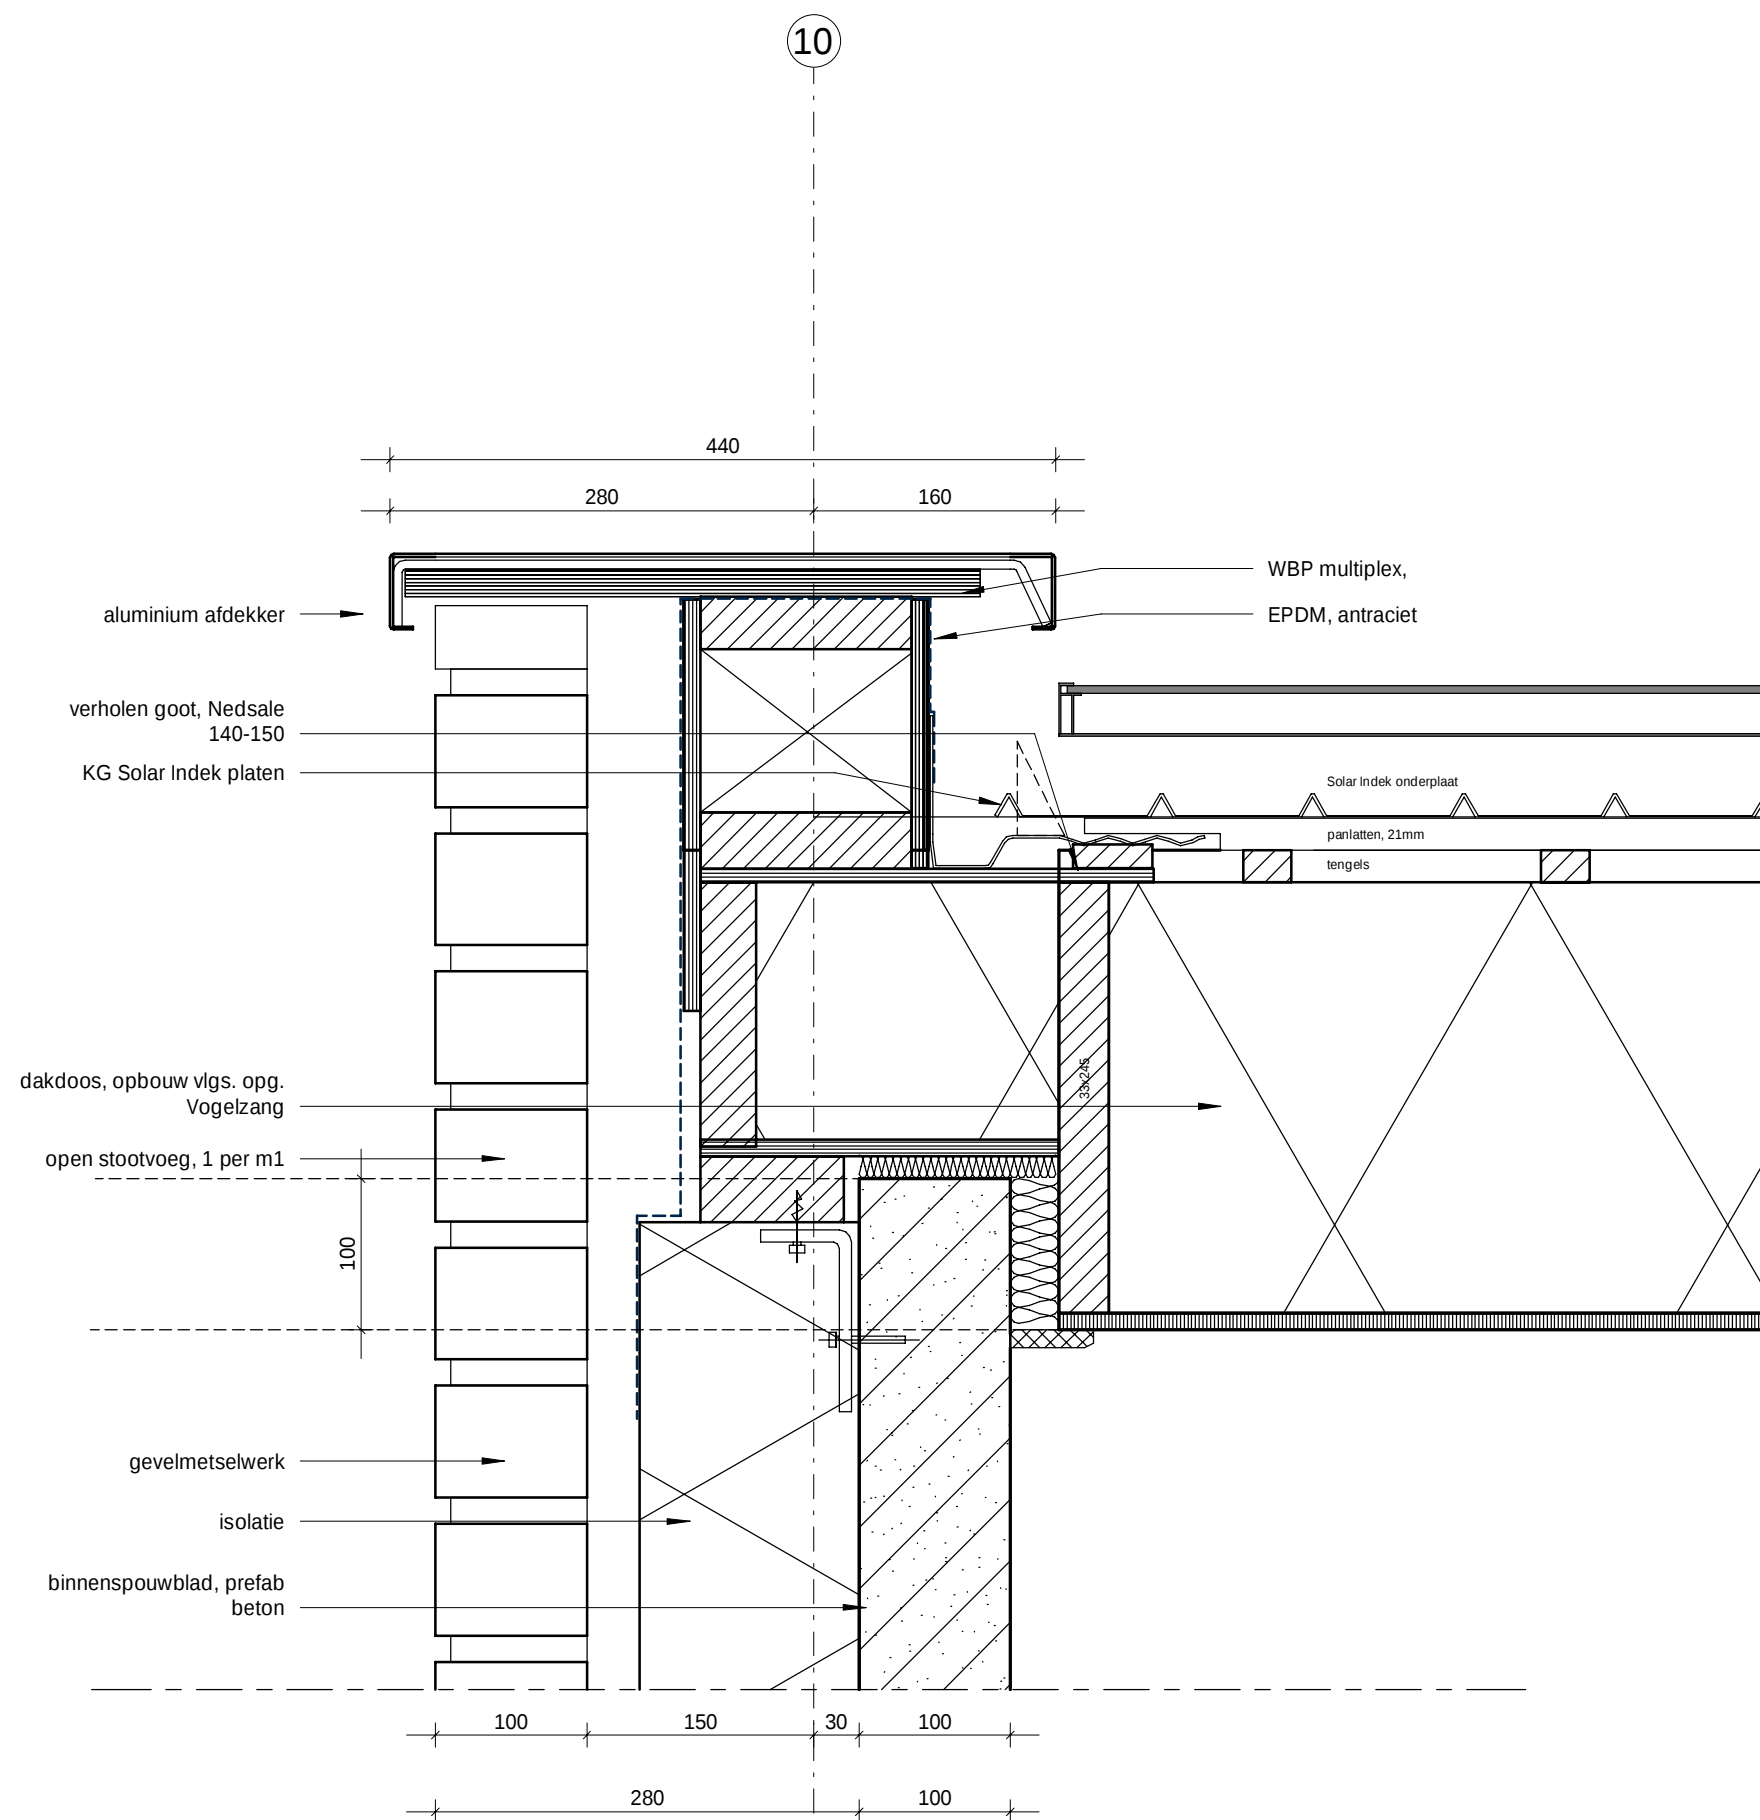


Rc bg-vloer: $\geq 3,5 \text{ m}^2\text{K/W}$
Rc gevel: $\geq 4,5 \text{ m}^2\text{K/W}$
Rc dak: $\geq 6,0 \text{ m}^2\text{K/W}$
U kozijn + glas: $\leq 1,40 \text{ W/m}^2\text{K}$
qv10 waarde: $\geq 0,4 \text{ dm}^3/\text{s per m}^2$

Kleur latei in overeenstemming met kleur metselwerk.

Kleur Latei	Metselwerk
RAL 1001	Siermetselwerk, WF-HV zalmgeel
RAL 3009	Metselwerk, WF-HV Ales rood
RAL 7030	Siermetselwerk, WF-HV grijs
RAL 8015	Metselwerk, WF-HV Driels-purpel
RAL 8025	Metselwerk, WF-HV mangaan
RAL 9004	Metselwerk, WF-HV zwart

Rc bg-vloer:	≥ 3,5 m²K/W
Rc gevel:	≥ 4,5 m²K/W
Rc dak:	≥ 6,0 m²K/W
U kozijn + glas:	≤ 1,40 W/m²K
qv10 waarde:	≥ 0,4 dm³/s per m²

Kleur latei in overeenstemming met kleur metselwerk.	
Kleur Latei	Metselwerk
RAL 1001	Siermetselwerk, WF-HV zalmgeel
RAL 3009	Metselwerk, WF-HV Alems rood
RAL 7030	Siermetselwerk, WF-HV grijs
RAL 8015	Metselwerk, WF-HV Driels-purpel
RAL 8025	Metselwerk, WF-HV mangaan
RAL 9004	Metselwerk, WF-HV zwart

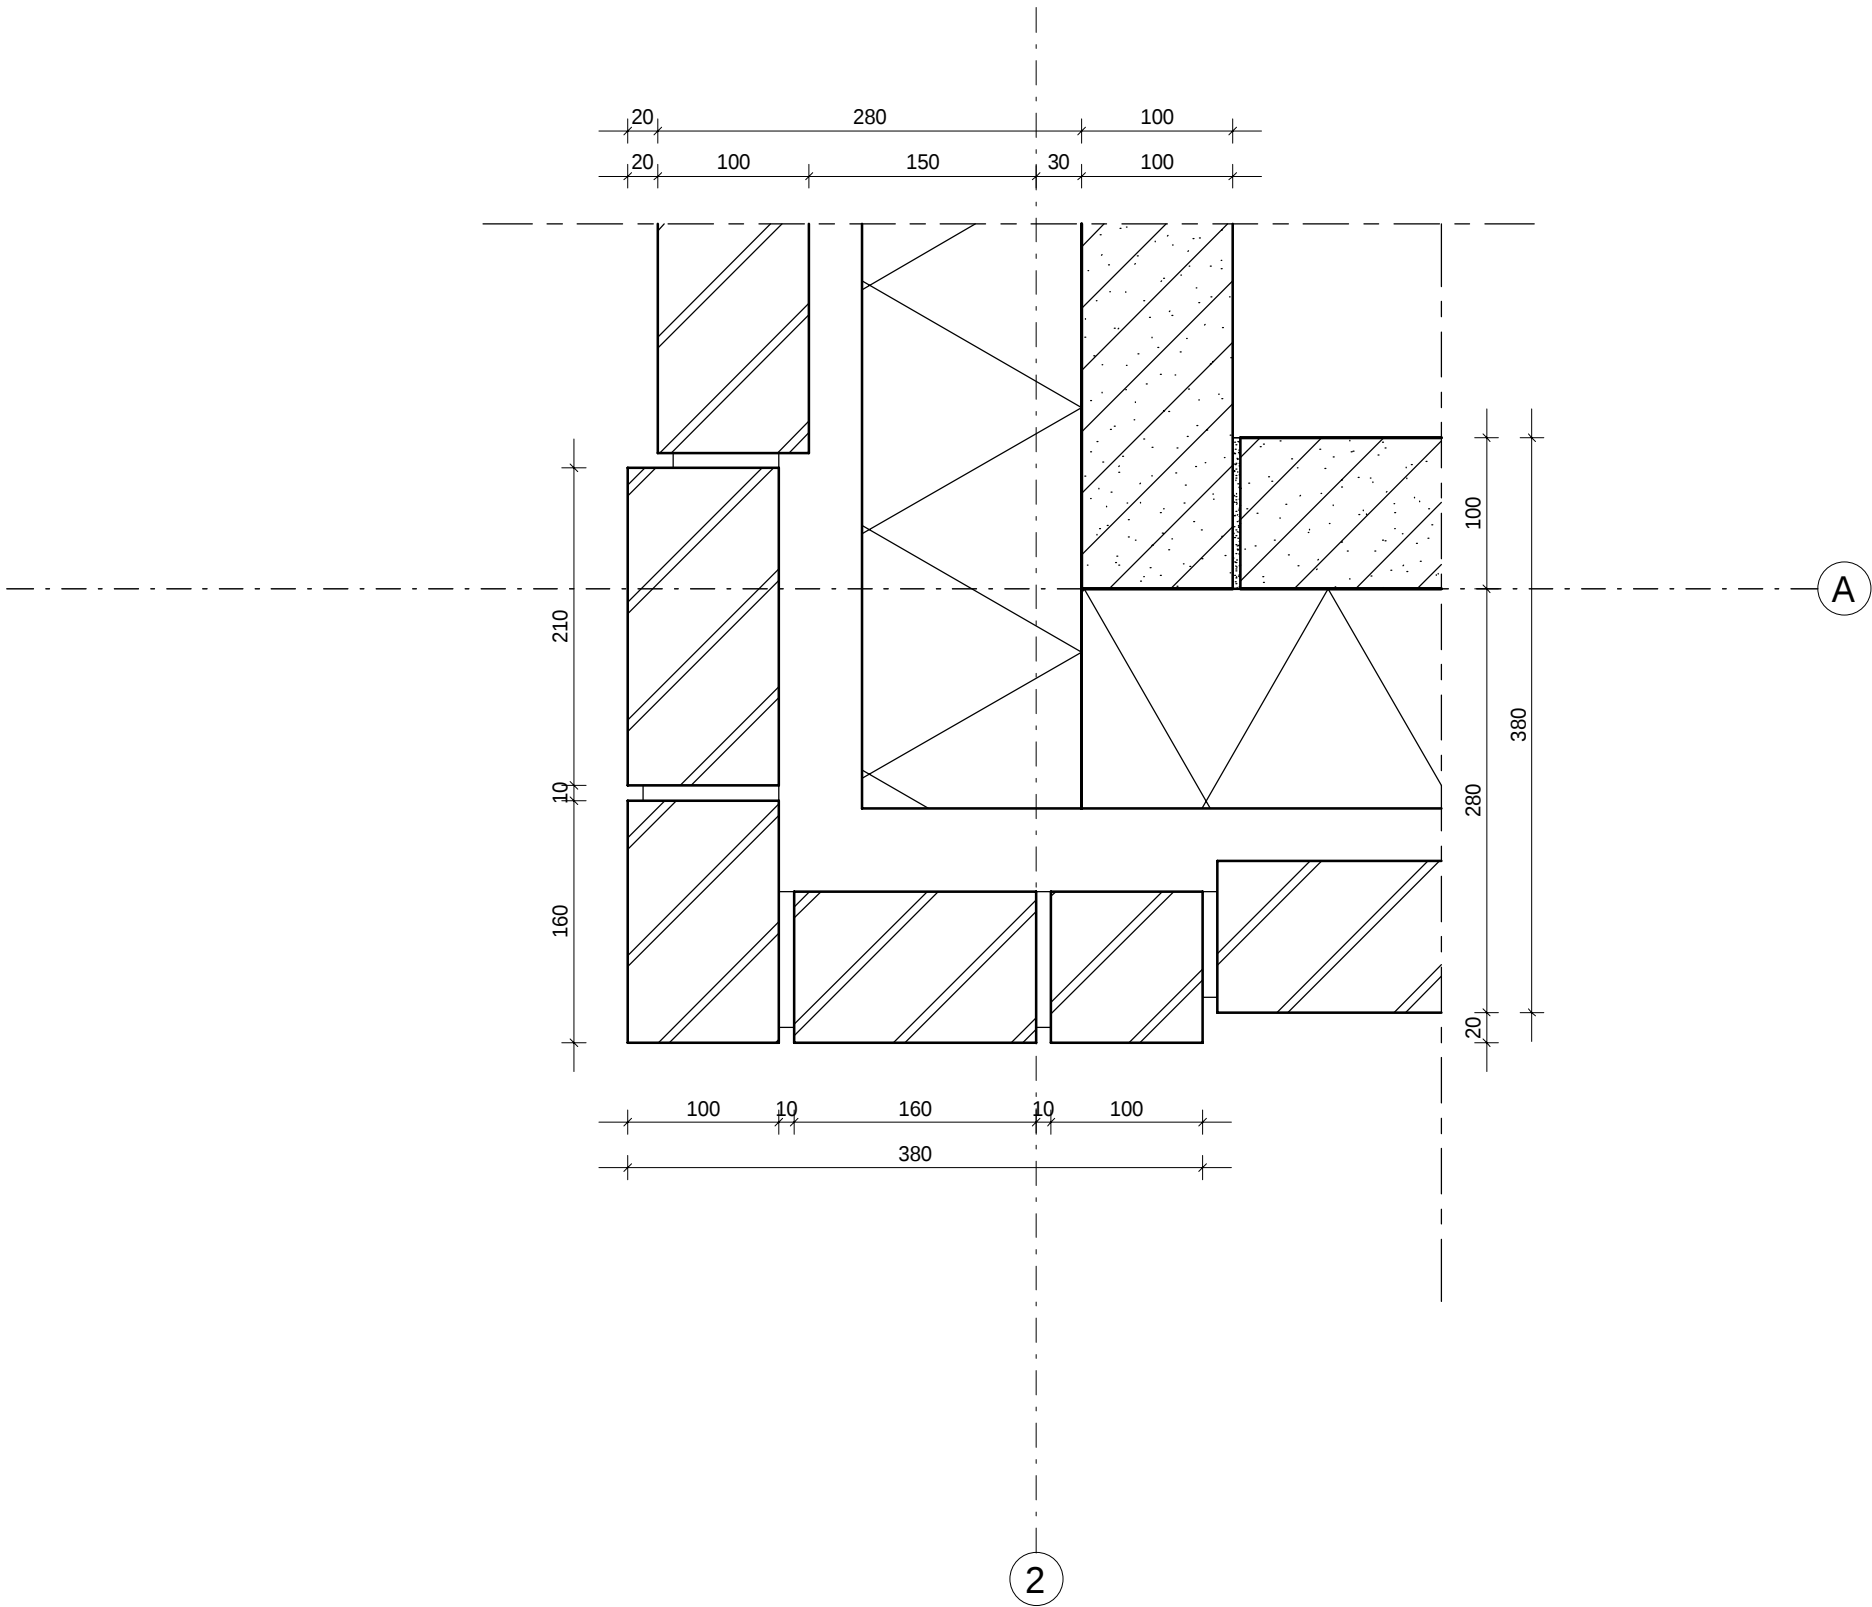

aluminium daktrim vlgs. kleur- en materiaalstaat

open stootvoeg, 1 per m1

gasbeton

gevelmetselwerk

3286.0 +P

afschot isolatie vlg. opg. leverancier

2-laags bitumineuze dakbedekking

Rc bg-vloer: $\geq 3,5 \text{ m}^2\text{K/W}$
Rc gevel: $\geq 4,5 \text{ m}^2\text{K/W}$
Rc dak: $\geq 6,0 \text{ m}^2\text{K/W}$
U kozijn + glas: $\leq 1,40 \text{ W/m}^2\text{K}$
qv10 waarde: $\geq 0,4 \text{ dm}^3/\text{s per m}^2$

Kleur latei in overeenstemming met kleur metselwerk.

Kleur Latei	Metselwerk
RAL 1001	Siermetselwerk, WF-HV zalmgeel
RAL 3009	Metselwerk, WF-HV Alems rood
RAL 7030	Siermetselwerk, WF-HV grijs
RAL 8015	Metselwerk, WF-HV Driels-purpel
RAL 8025	Metselwerk, WF-HV mangaan
RAL 9004	Metselwerk, WF-HV zwart

01 eerste verdieping
2900 +P

2431.0 +P

spouwlat vlgs. opg. Kieviet

2427 + vlp

uitbouw (2,40m)

44x165

67x114

85x87

193

10

2

70

114

96

100

100

180

100

280


100

schaal 1 : 5

Het Verborgen Geheim - Heijplaat


KuiperCompagnons

Detail C09

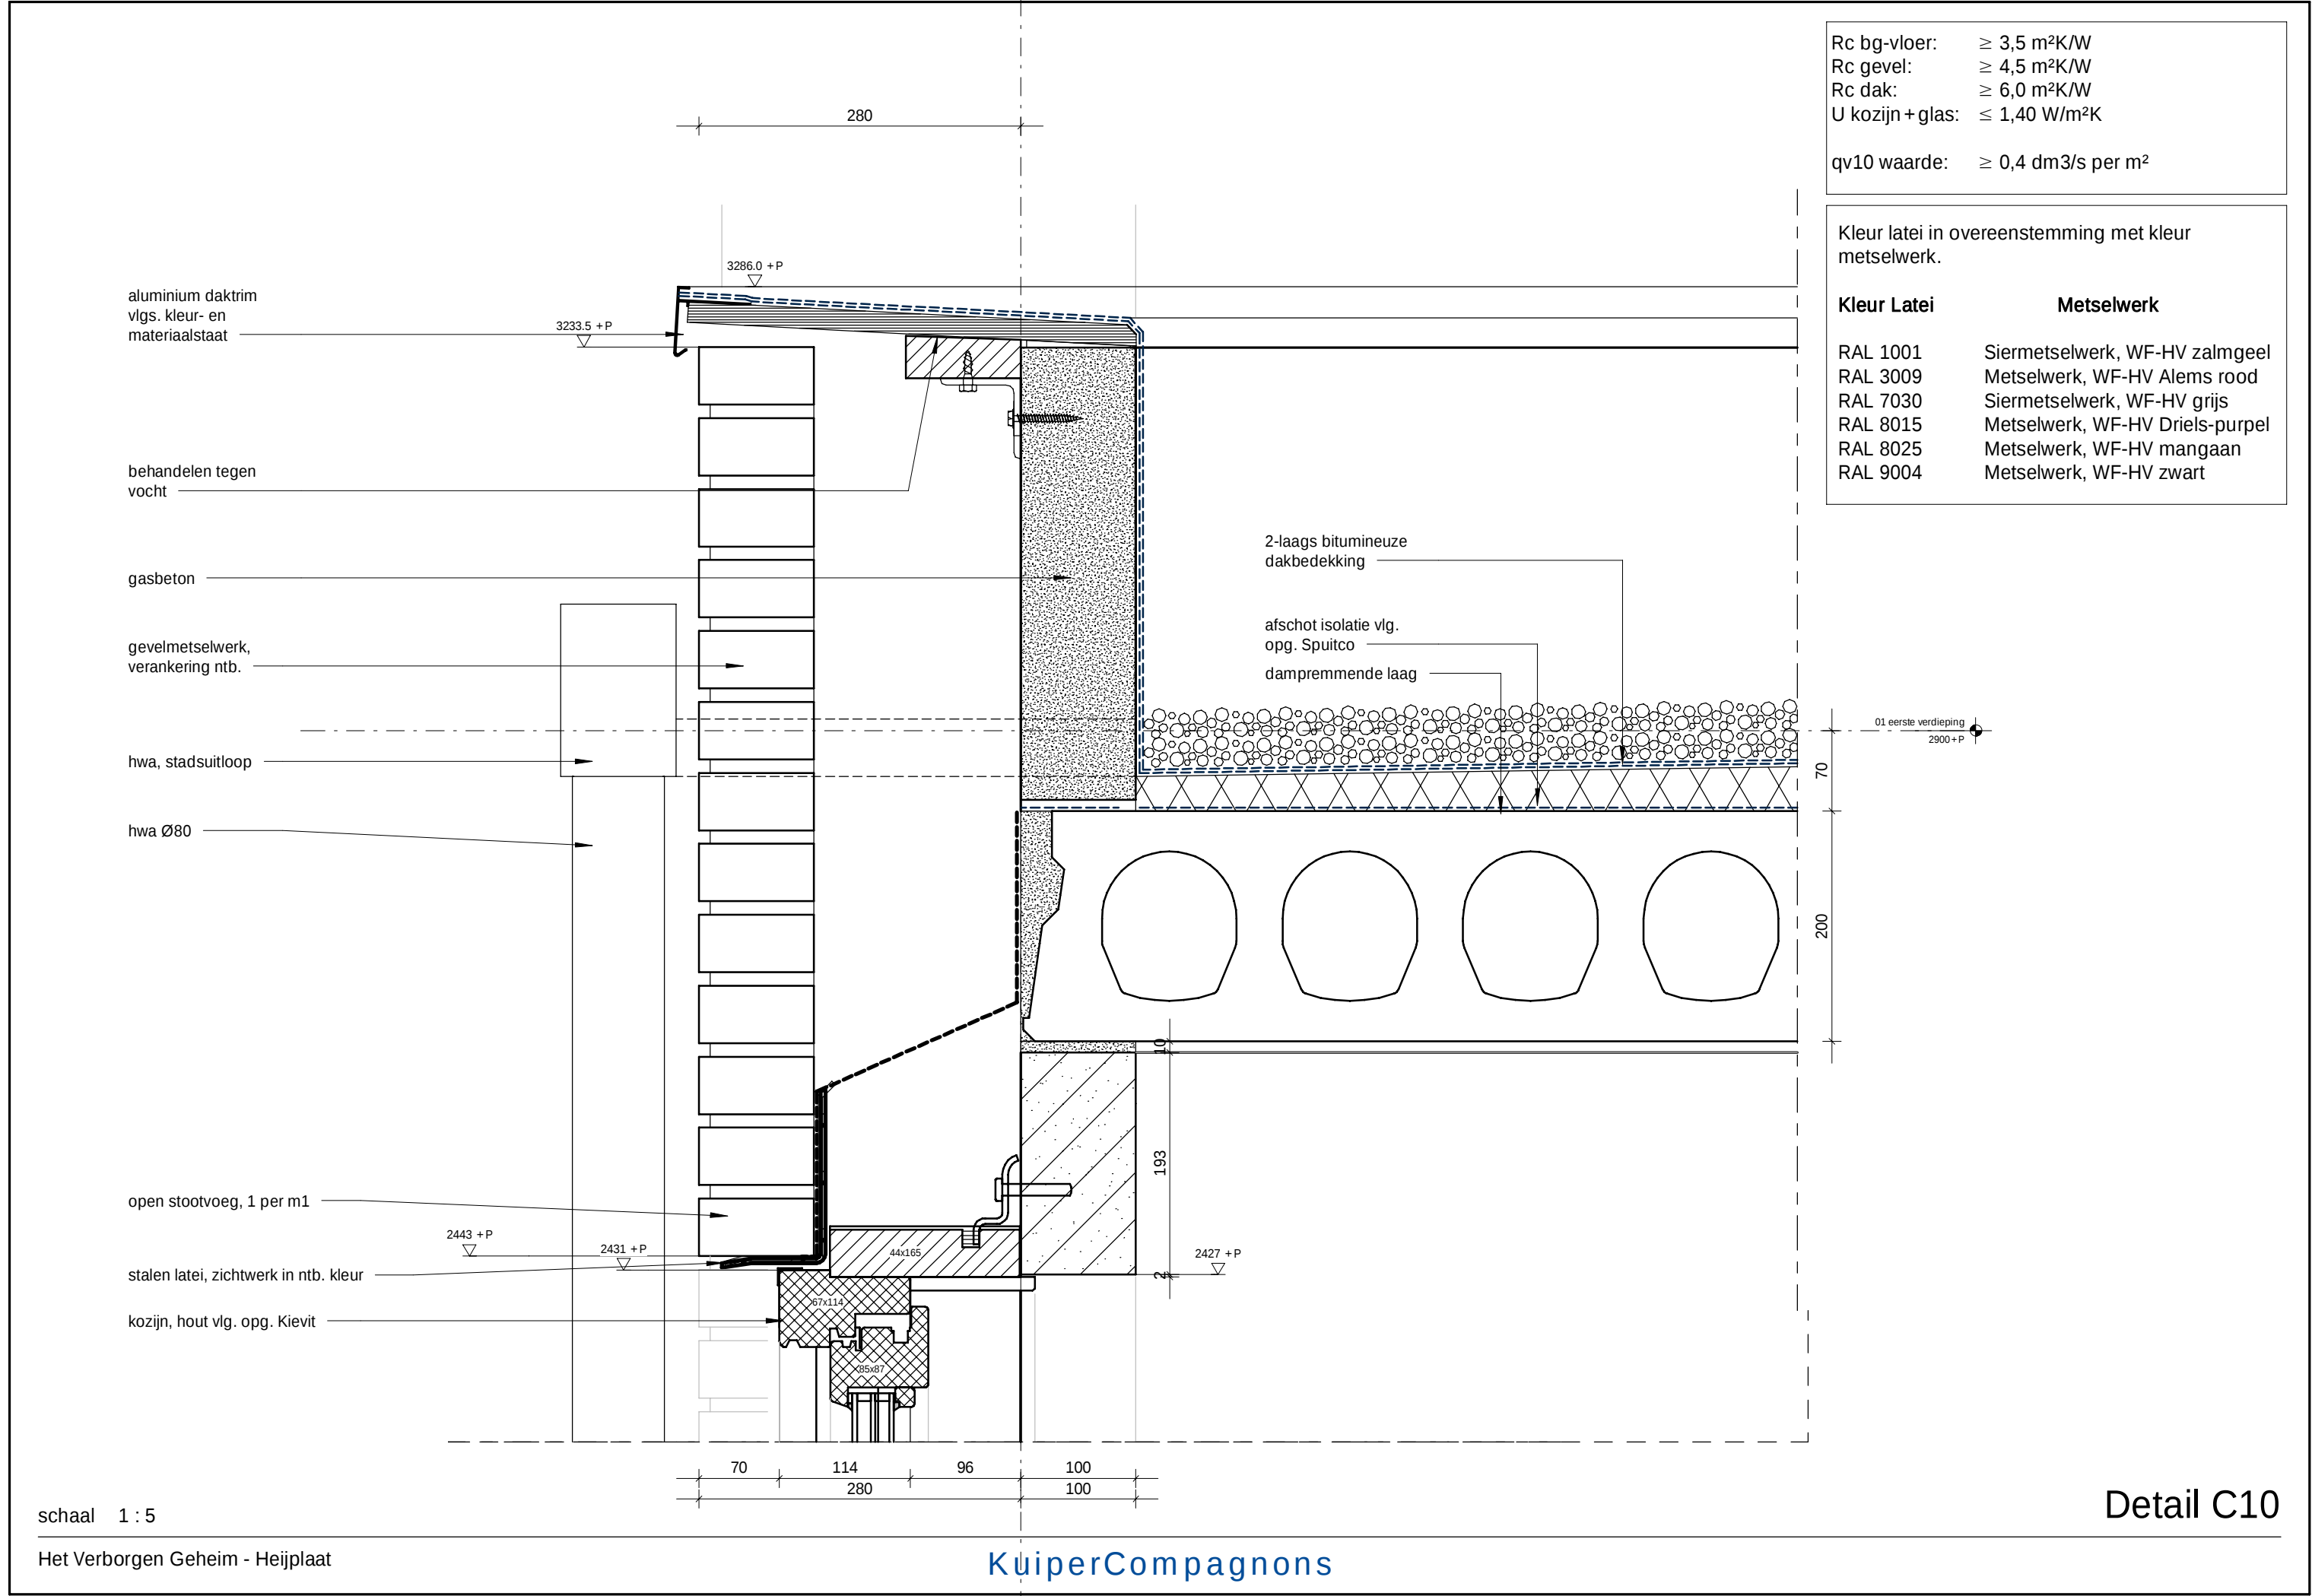


Rc bg-vloer:	≥ 3,5 m²K/W
Rc gevel:	≥ 4,5 m²K/W
Rc dak:	≥ 6,0 m²K/W
U kozijn + glas:	≤ 1,40 W/m²K
qv10 waarde:	≥ 0,4 dm3/s per m²


Kleur latei in overeenstemming met kleur metselwerk.	
Kleur Latei	Metselwerk
RAL 1001	Siermetselwerk, WF-HV zalmgeel
RAL 3009	Metselwerk, WF-HV Alems rood
RAL 7030	Siermetselwerk, WF-HV grijs
RAL 8015	Metselwerk, WF-HV Driels-purpel
RAL 8025	Metselwerk, WF-HV mangaan
RAL 9004	Metselwerk, WF-HV zwart

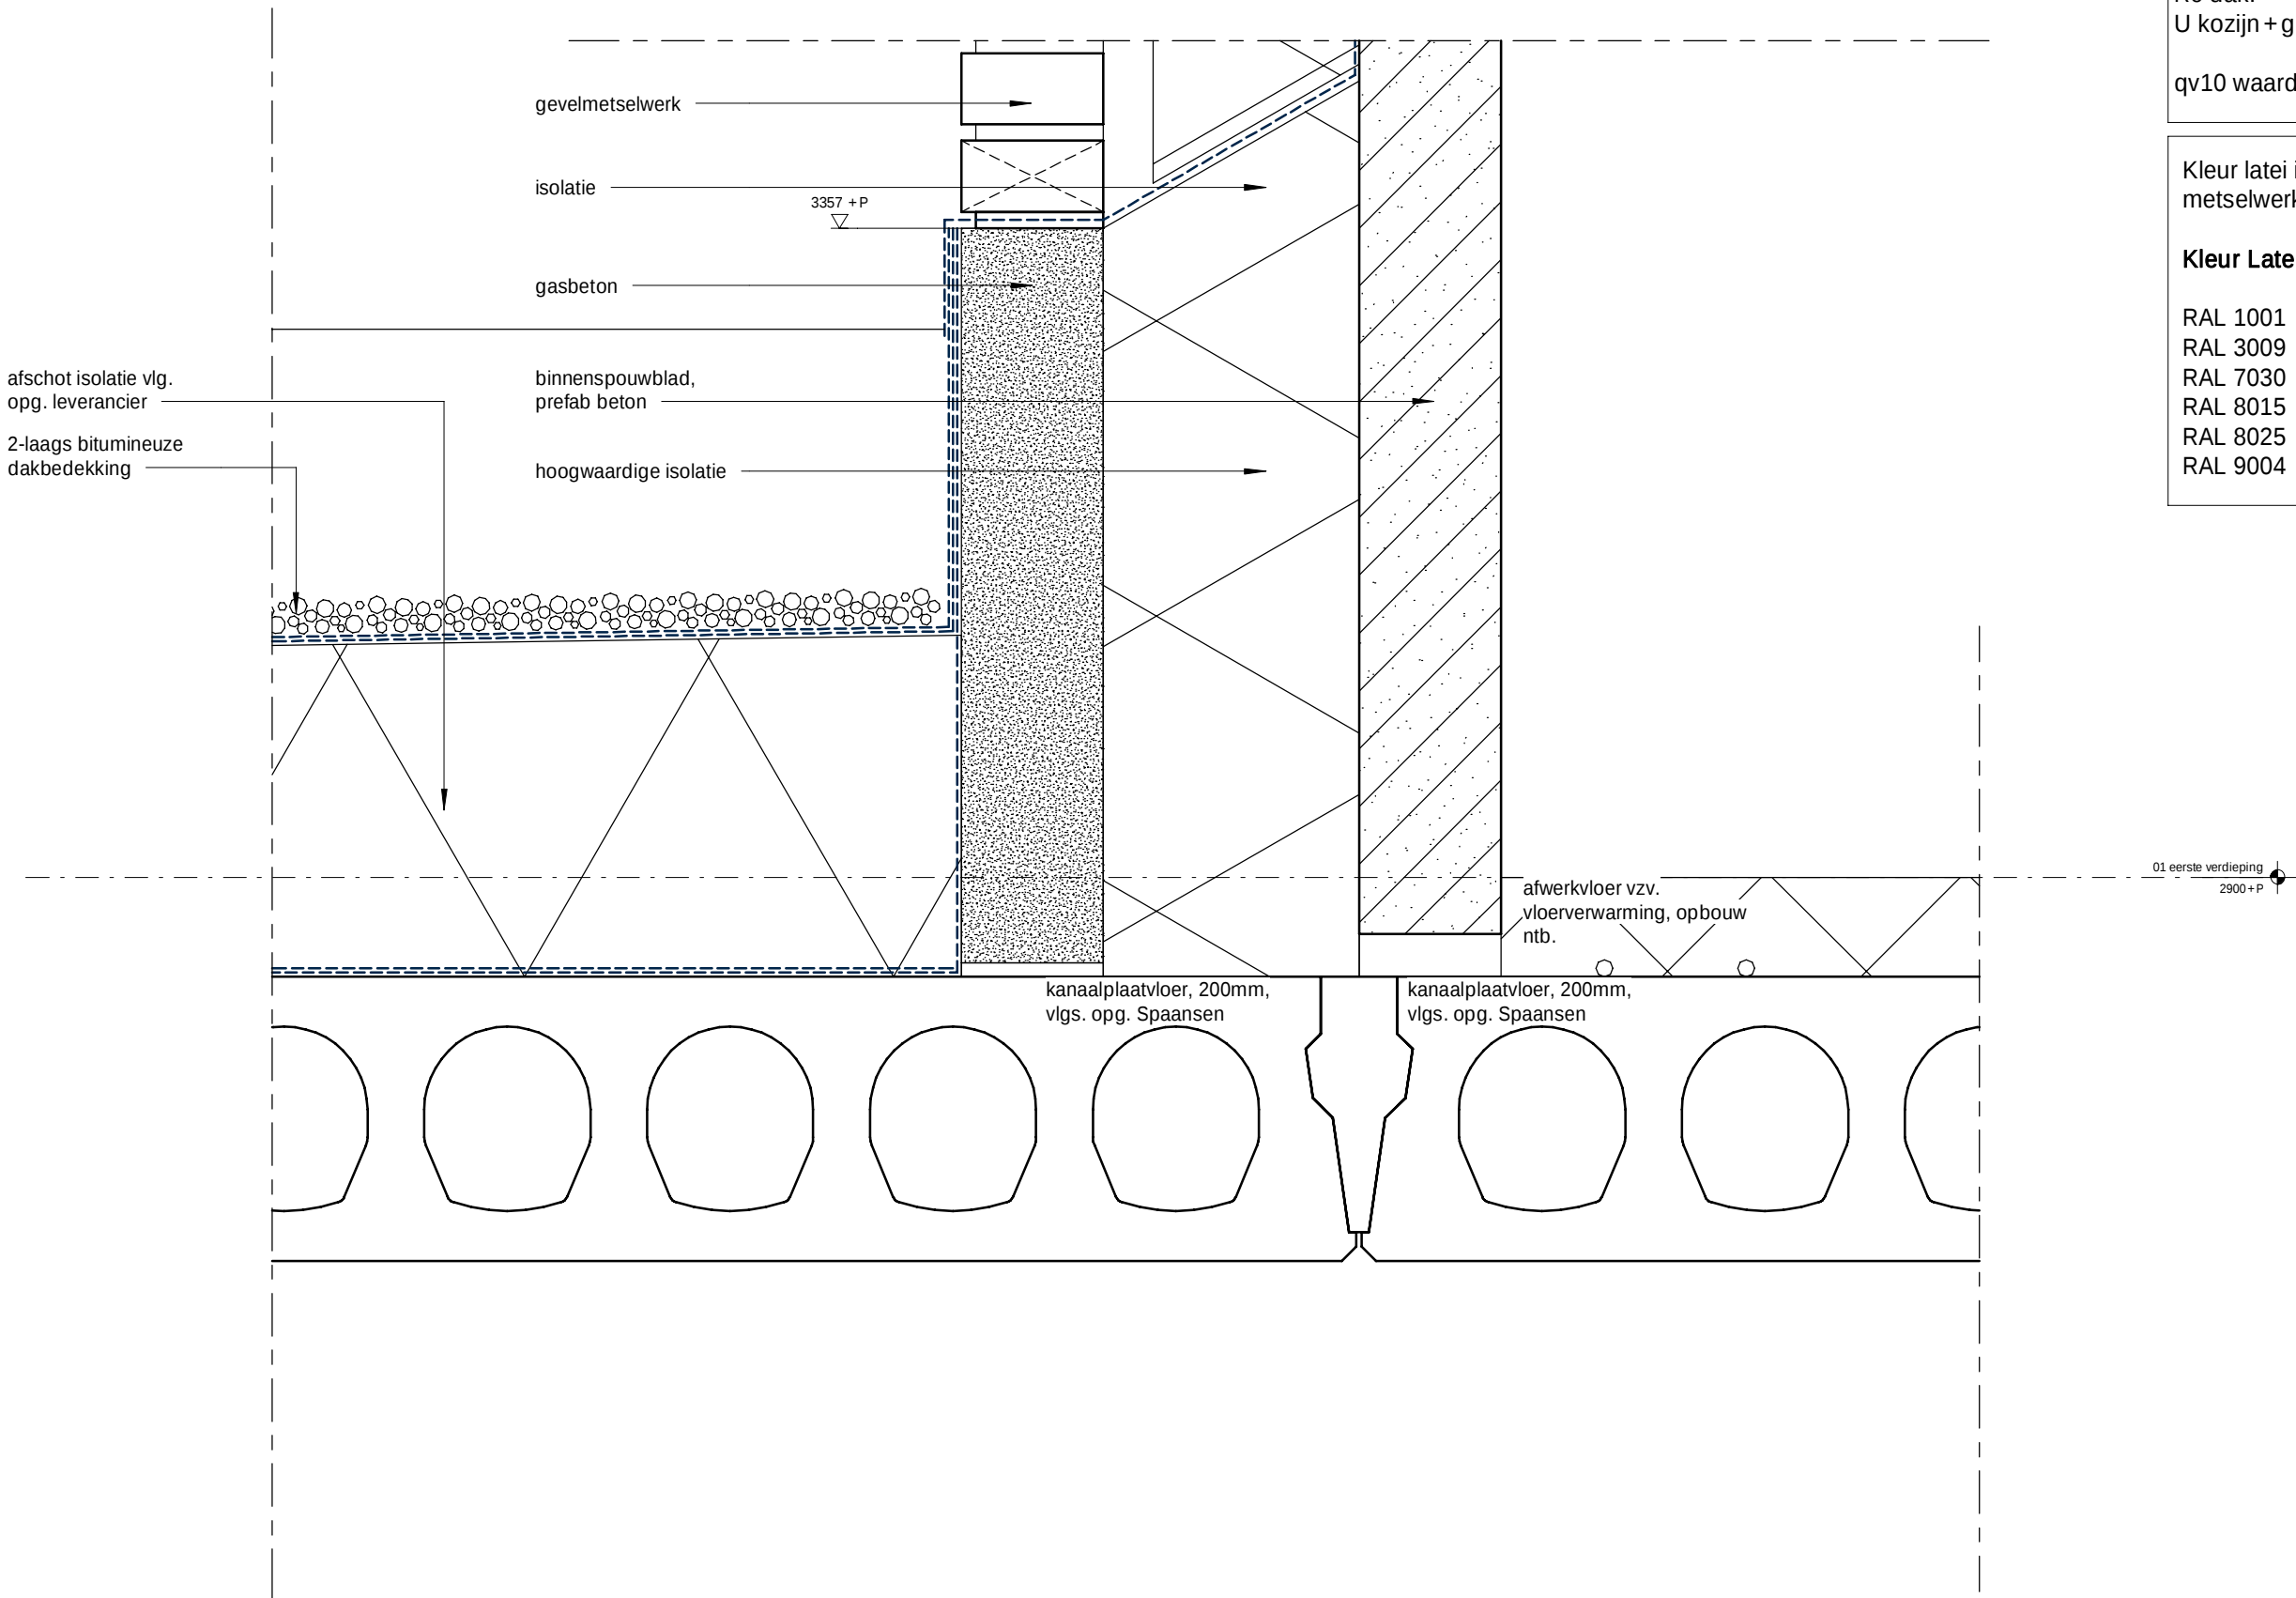

Rc bg-vloer:	≥ 3,5 m²K/W
Rc gevel:	≥ 4,5 m²K/W
Rc dak:	≥ 6,0 m²K/W
U kozijn + glas:	≤ 1,40 W/m²K
qv10 waarde:	≥ 0,4 dm3/s per m²


Kleur latei in overeenstemming met kleur metselwerk.	
Kleur Latei	Metselwerk
RAL 1001	Siermetselwerk, WF-HV zalmgeel
RAL 3009	Metselwerk, WF-HV Alems rood
RAL 7030	Siermetselwerk, WF-HV grijs
RAL 8015	Metselwerk, WF-HV Driels-purpel
RAL 8025	Metselwerk, WF-HV mangaan
RAL 9004	Metselwerk, WF-HV zwart

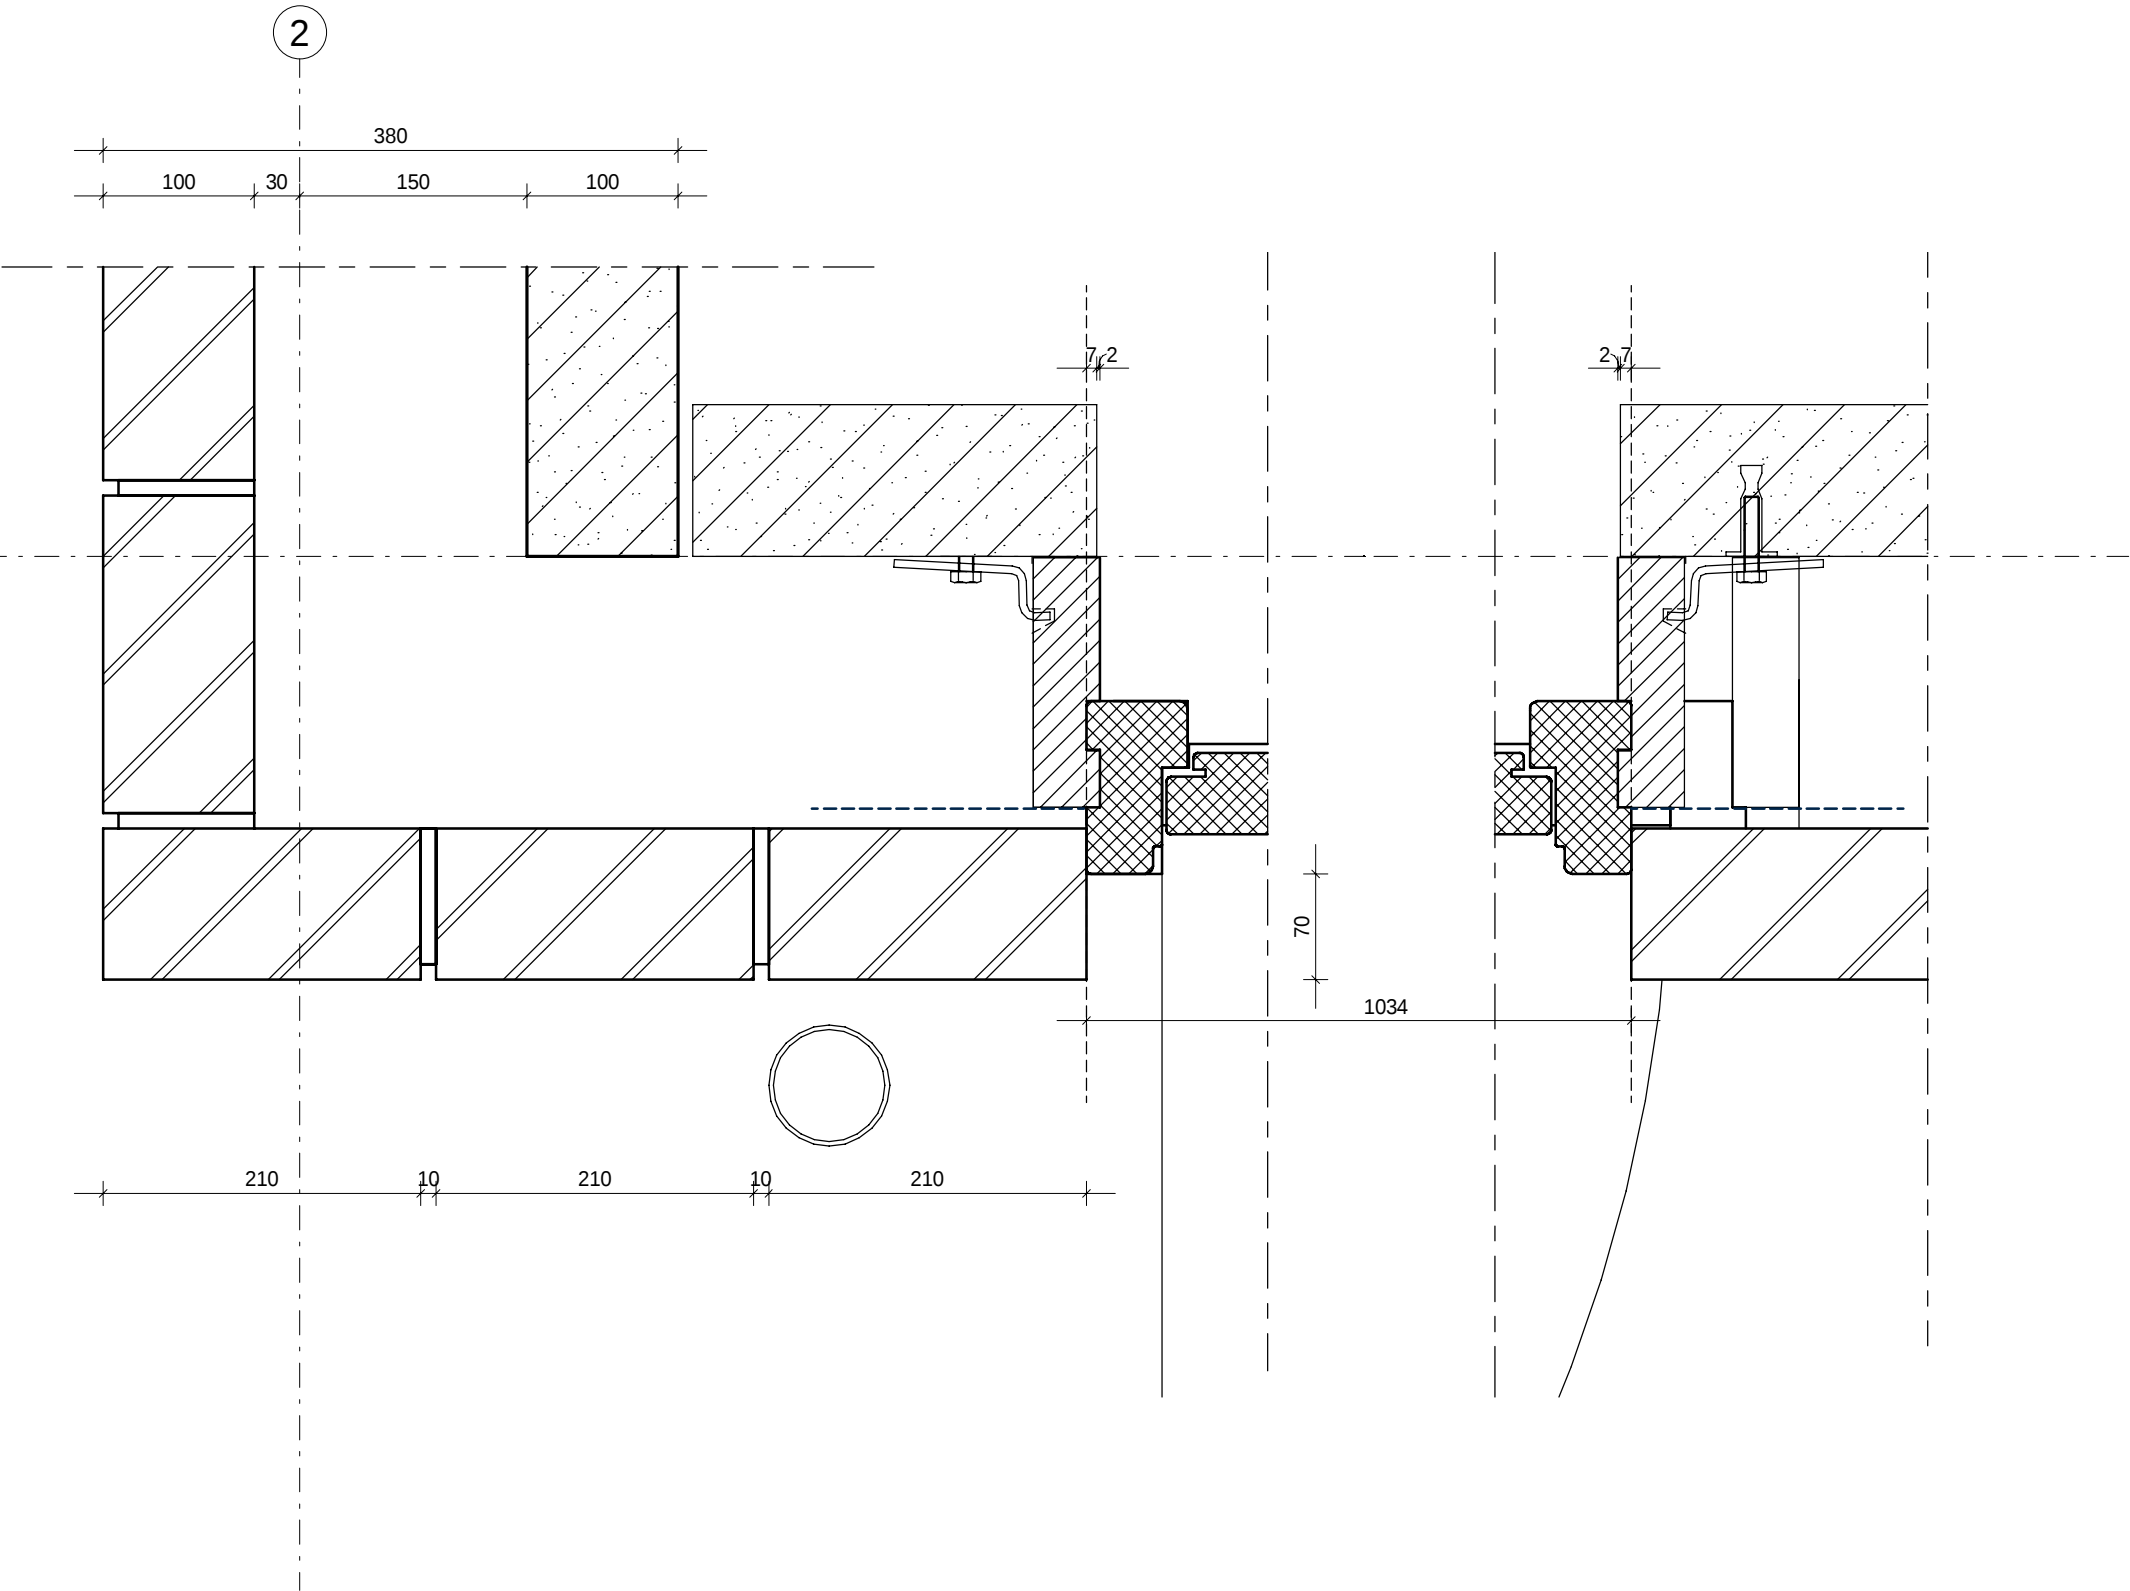

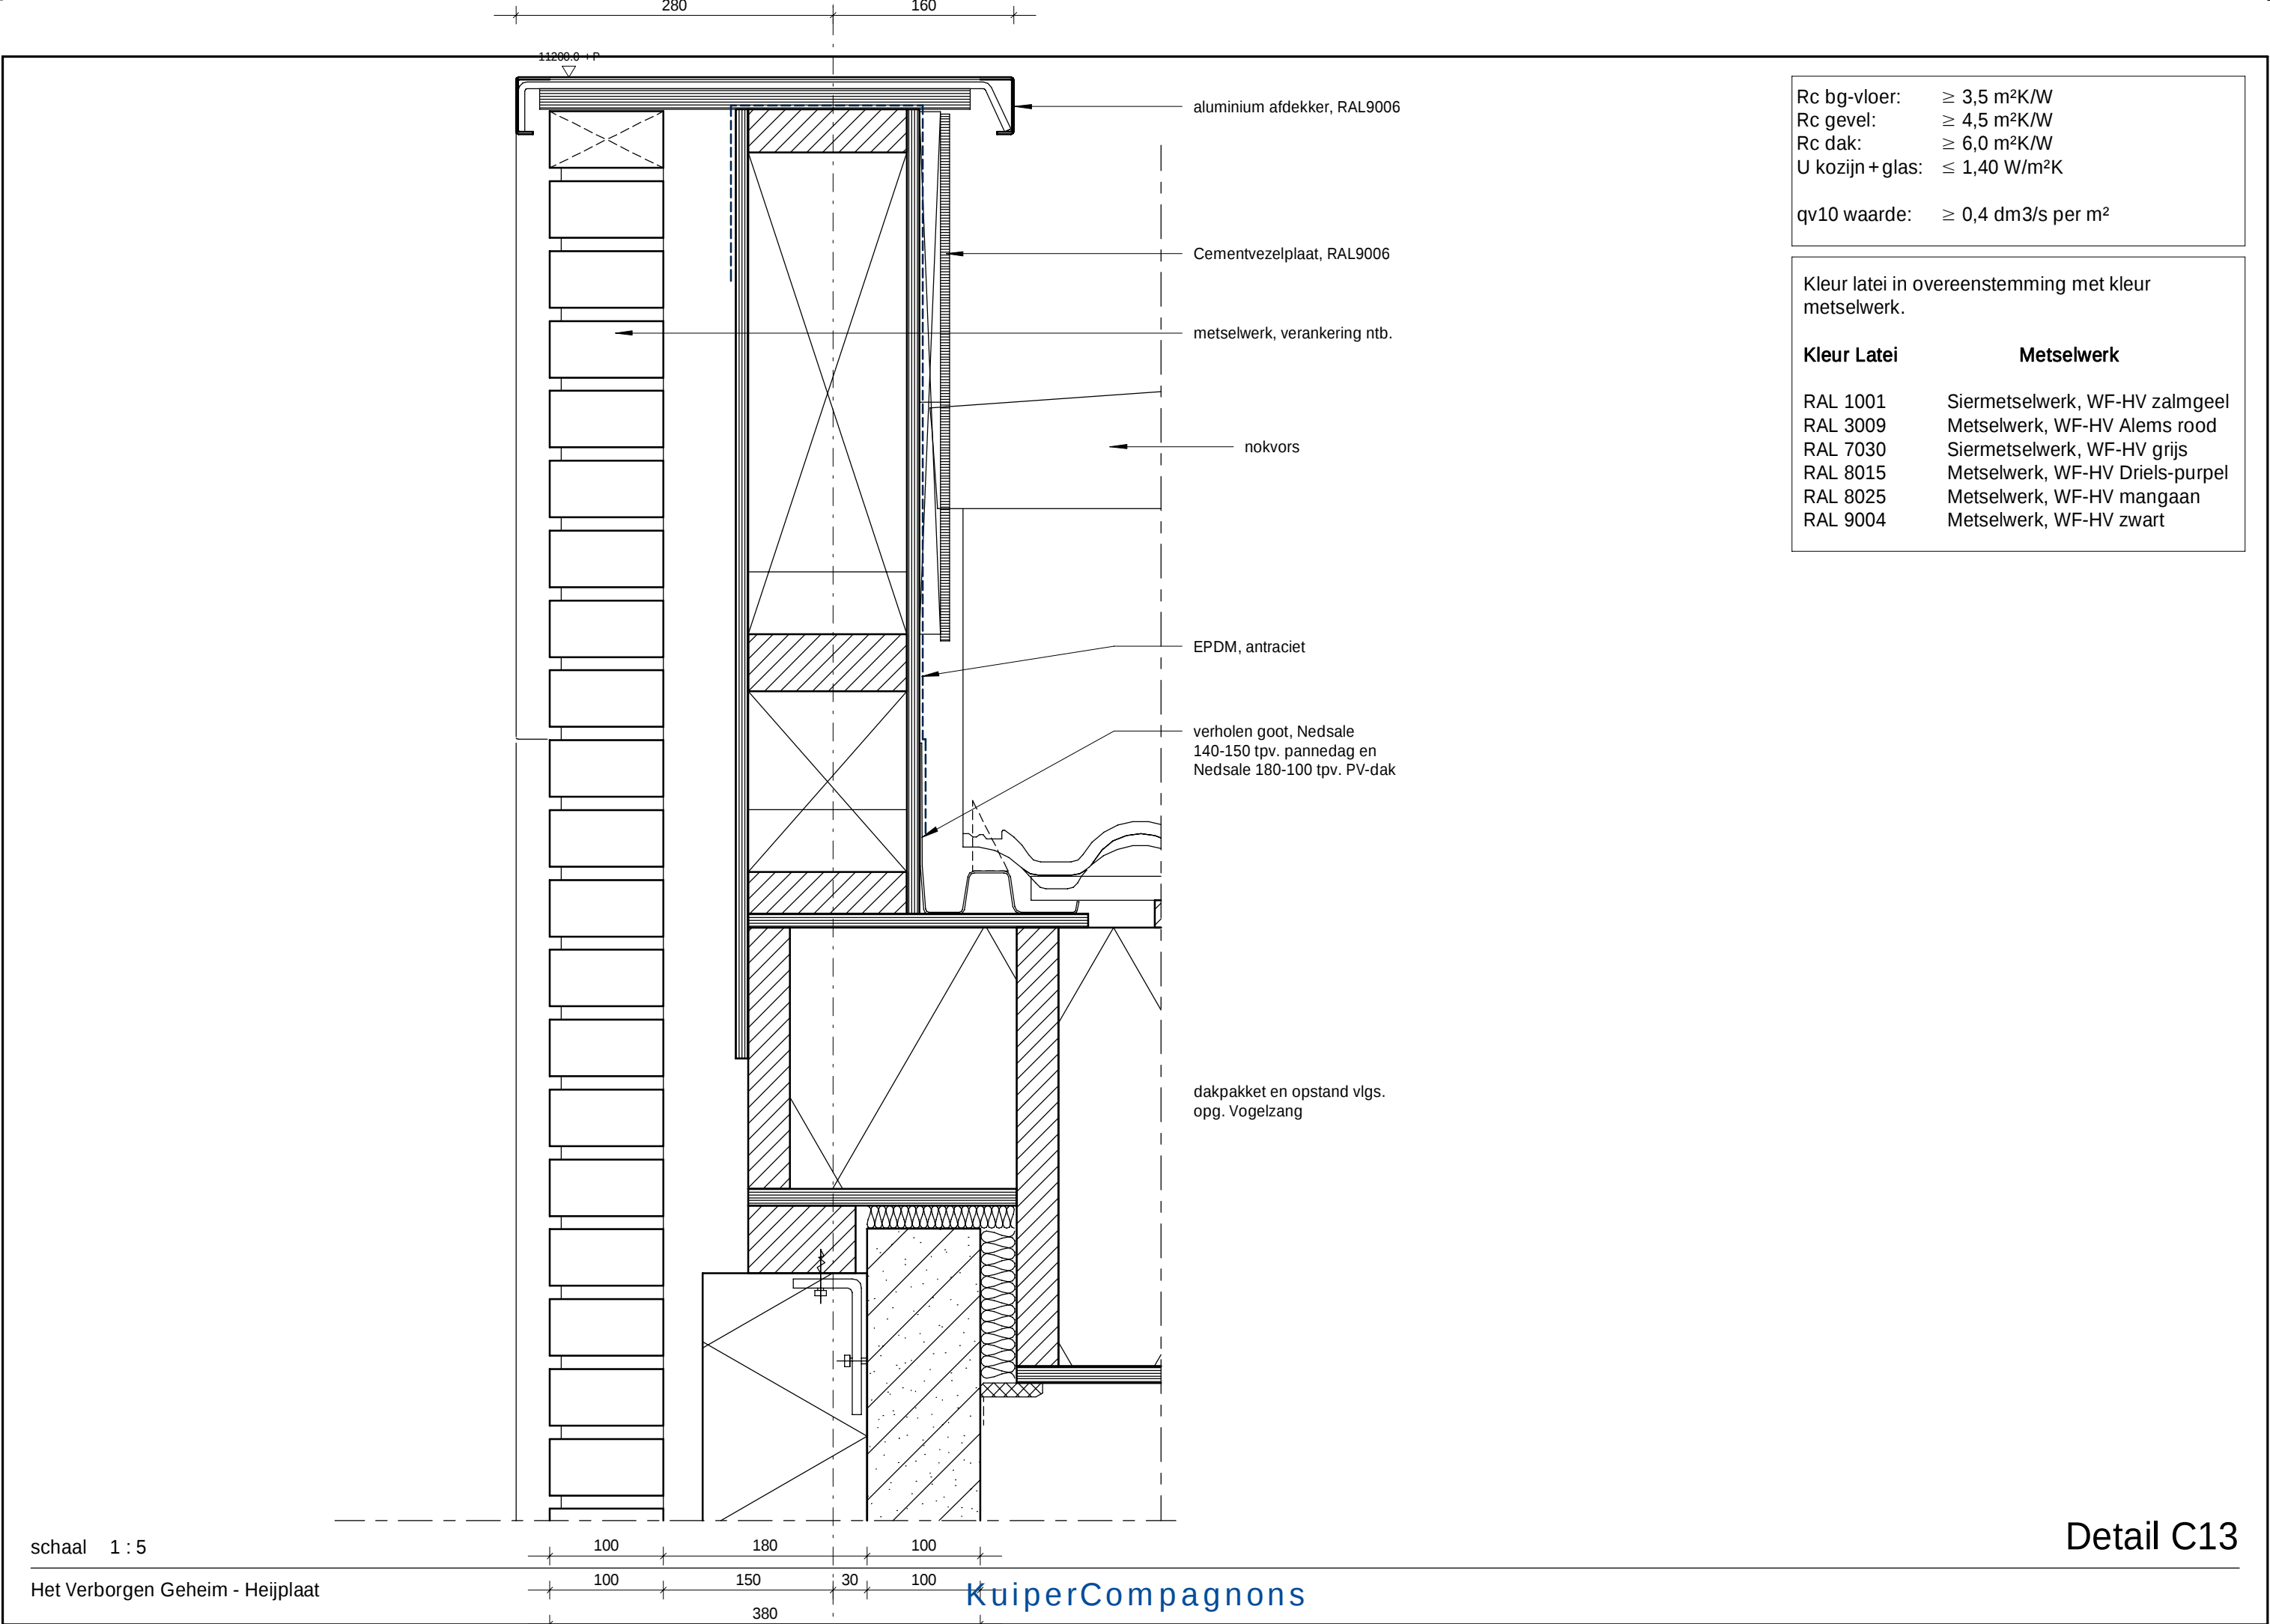

Rc bg-vloer:	≥ 3,5 m²K/W
Rc gevel:	≥ 4,5 m²K/W
Rc dak:	≥ 6,0 m²K/W
U kozijn + glas:	≤ 1,40 W/m²K
qv10 waarde:	≥ 0,4 dm³/s per m²

Kleur latei in overeenstemming met kleur metselwerk.	
Kleur Latei	Metselwerk
RAL 1001	Siermetselwerk, WF-HV zalmgeel
RAL 3009	Metselwerk, WF-HV Alems rood
RAL 7030	Siermetselwerk, WF-HV grijs
RAL 8015	Metselwerk, WF-HV Driels-purpel
RAL 8025	Metselwerk, WF-HV mangaan
RAL 9004	Metselwerk, WF-HV zwart

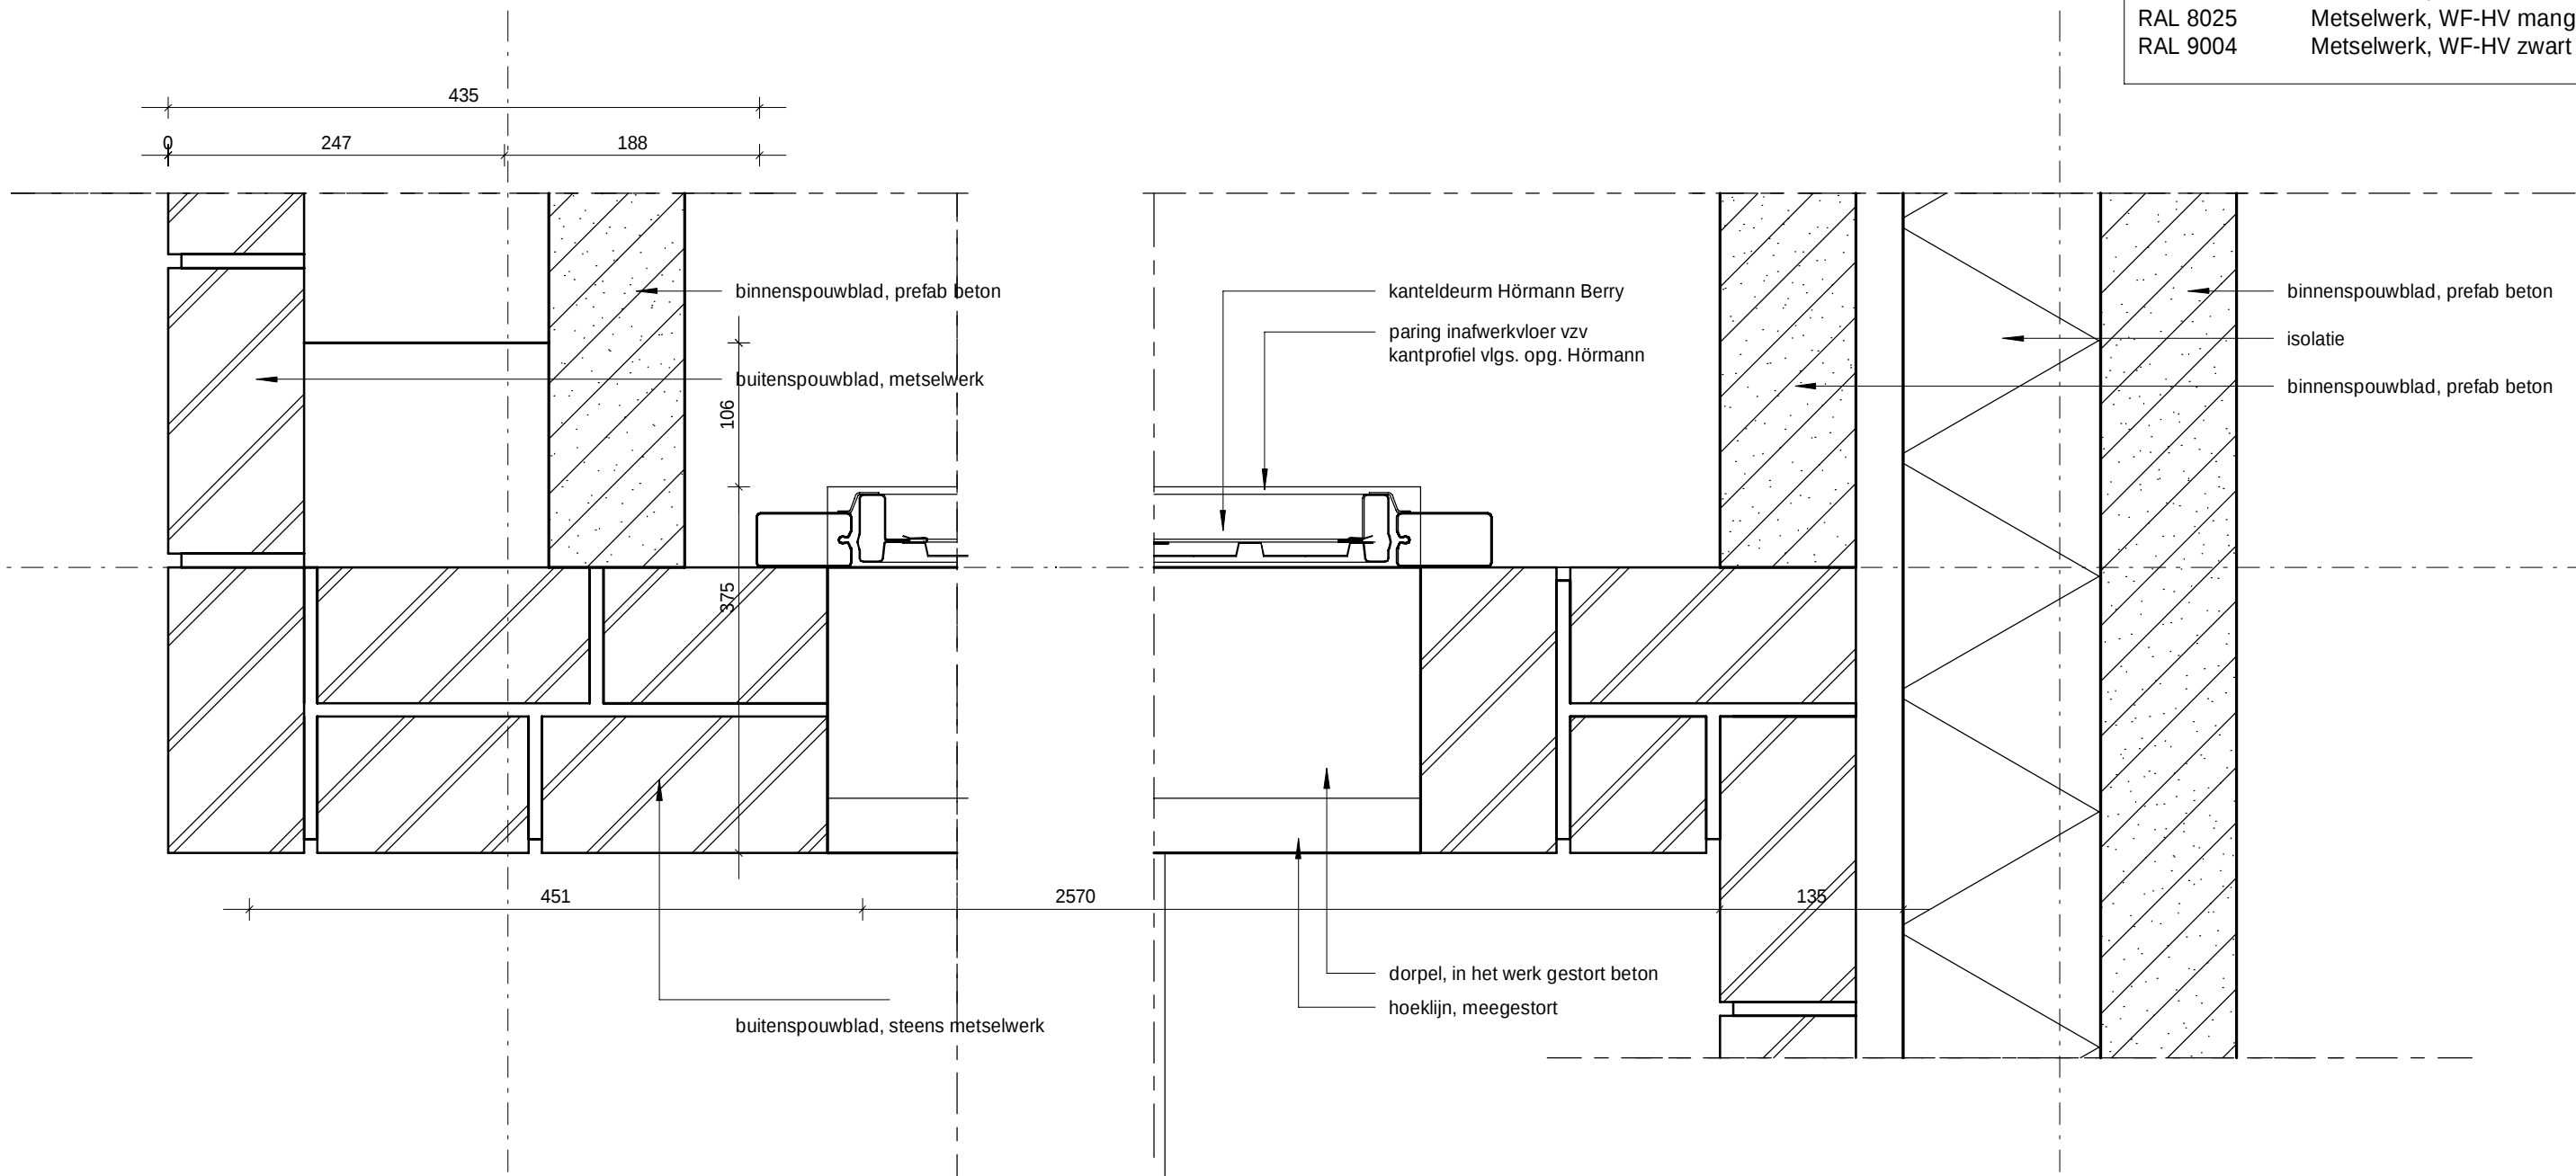


schaal 1 : 5

Het Verborgene Geheim - Heijplaat


KuiperCompagnons

Detail C14

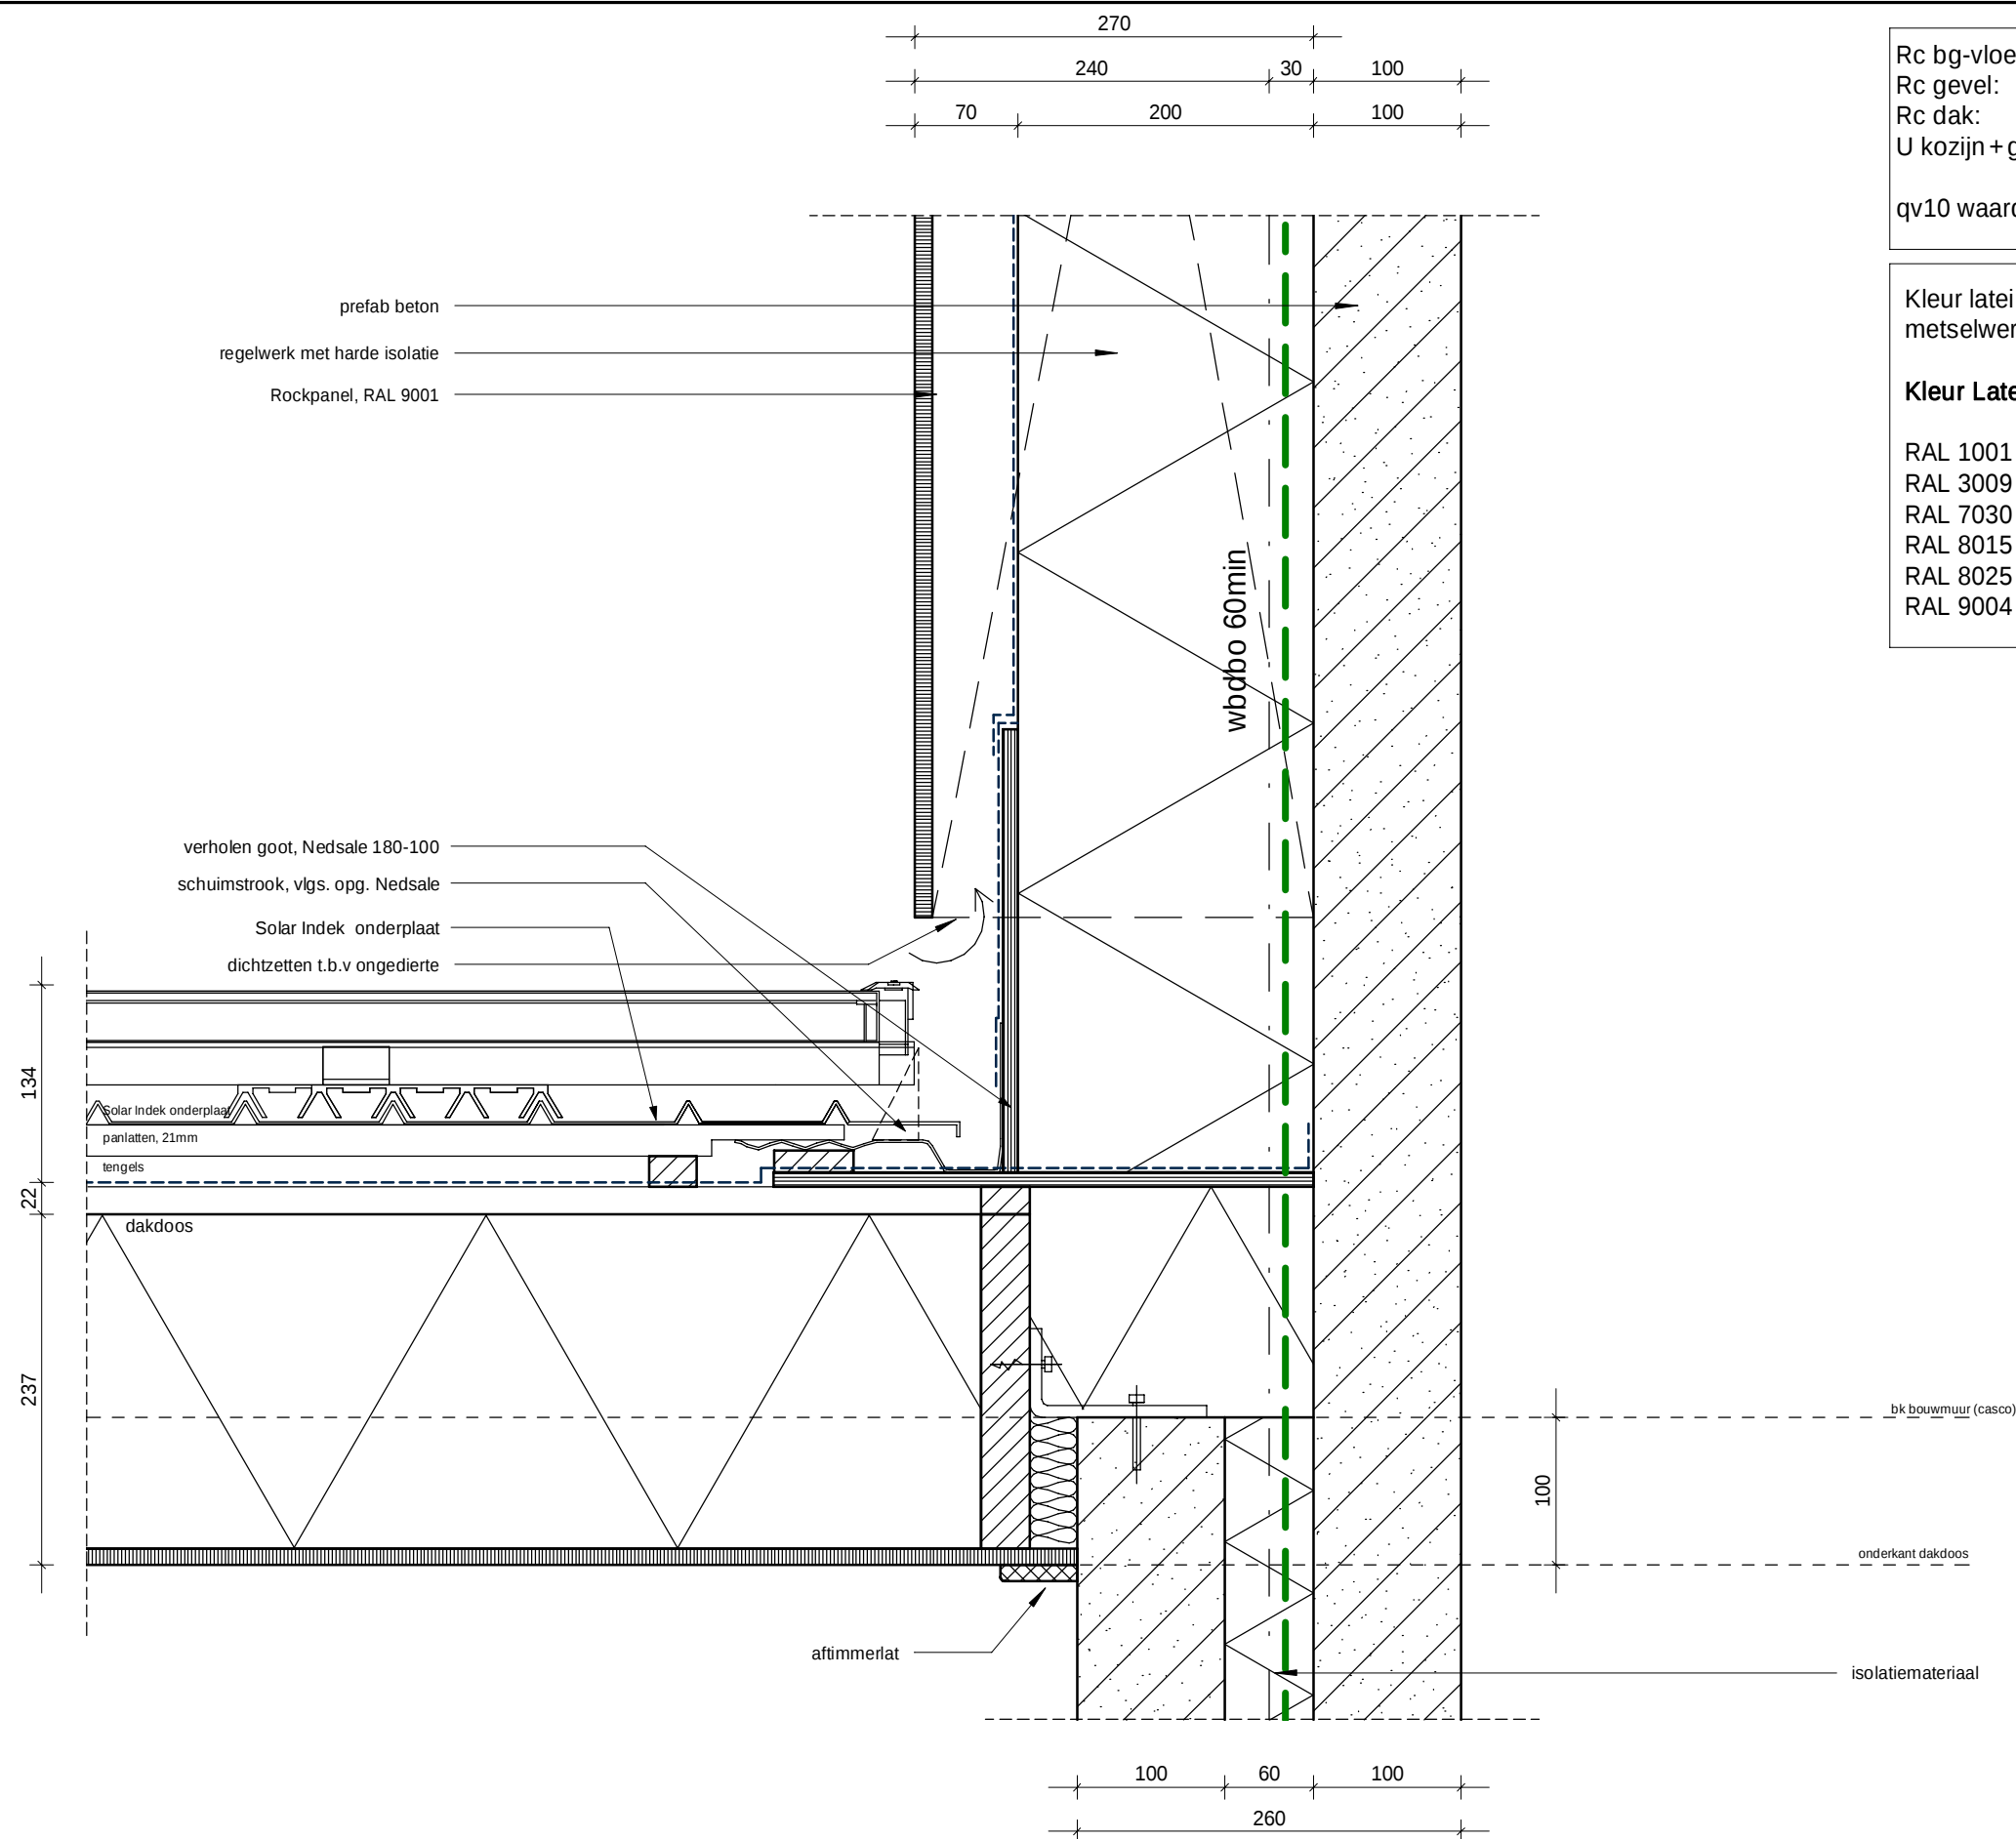

Rc bg-vloer:	≥ 3,5 m²K/W
Rc gevel:	≥ 4,5 m²K/W
Rc dak:	≥ 6,0 m²K/W
U kozijn + glas:	≤ 1,40 W/m²K
qv10 waarde:	≥ 0,4 dm³/s per m²

Kleur latei in overeenstemming met kleur metselwerk.	
Kleur Latei	Metselwerk
RAL 1001	Siermetselwerk, WF-HV zalmgeel
RAL 3009	Metselwerk, WF-HV Alems rood
RAL 7030	Siermetselwerk, WF-HV grijs
RAL 8015	Metselwerk, WF-HV Driels-purpel
RAL 8025	Metselwerk, WF-HV mangaan
RAL 9004	Metselwerk, WF-HV zwart

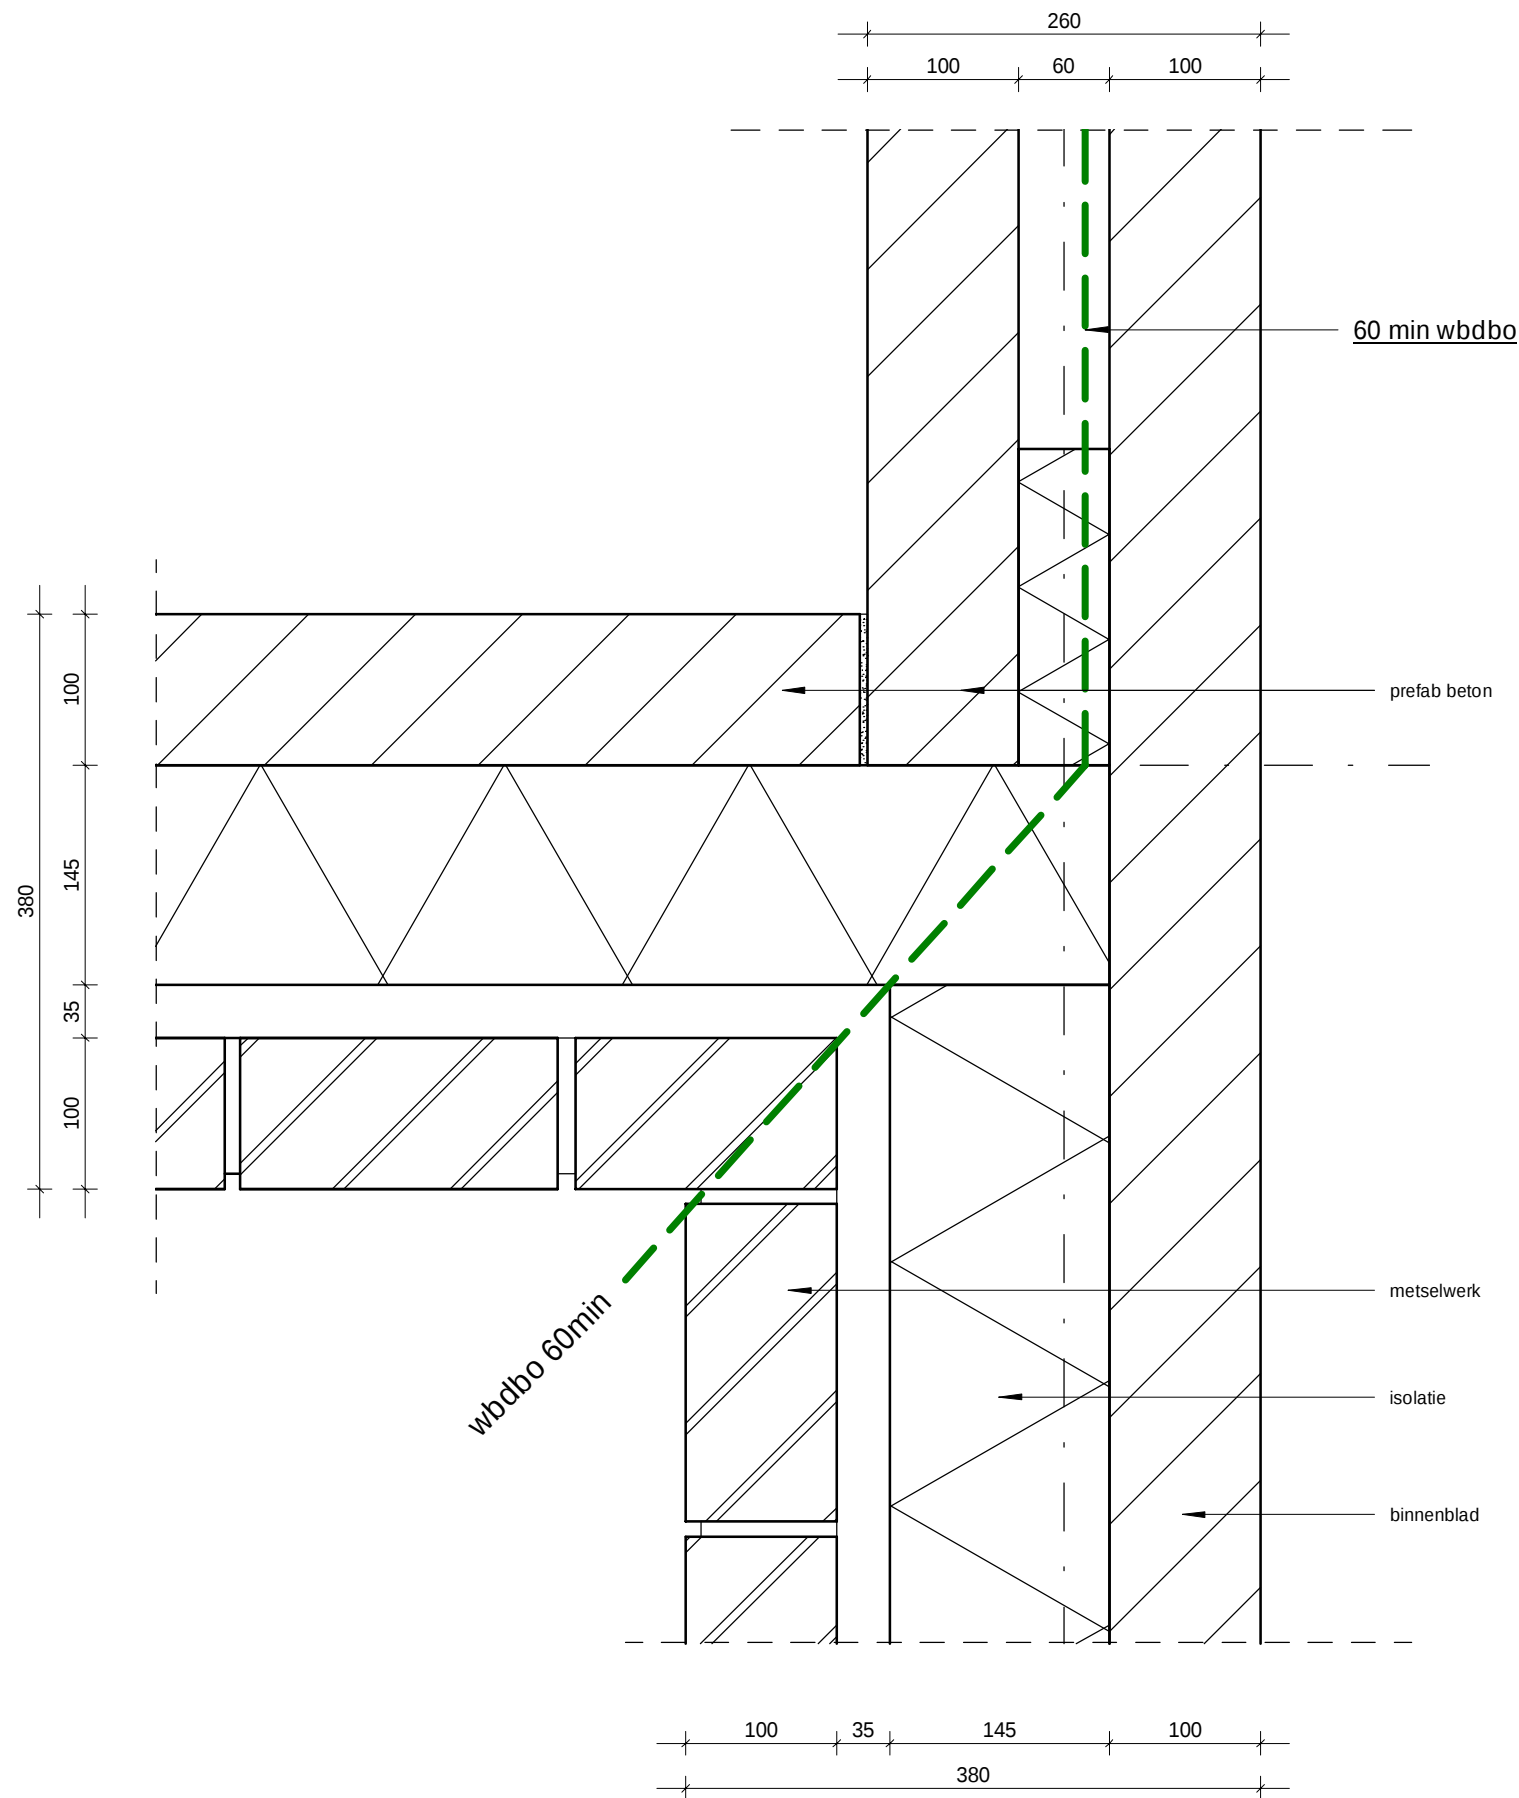

Rc bg-vloer:	≥ 3,5 m²K/W
Rc gevel:	≥ 4,5 m²K/W
Rc dak:	≥ 6,0 m²K/W
U kozijn + glas:	≤ 1,40 W/m²K
qv10 waarde:	≥ 0,4 dm³/s per m²

Kleur latei in overeenstemming met kleur metselwerk.	
Kleur Latei	Metselwerk
RAL 1001	Siermetselwerk, WF-HV zalmgeel
RAL 3009	Metselwerk, WF-HV Alems rood
RAL 7030	Siermetselwerk, WF-HV grijs
RAL 8015	Metselwerk, WF-HV Driels-purpel
RAL 8025	Metselwerk, WF-HV mangaan
RAL 9004	Metselwerk, WF-HV zwart

detail aansluiting uitbouw

Detail D03

schaal 1 : 5

Het Verborgen Geheim - Heijplaat

KuiperCompagnons