


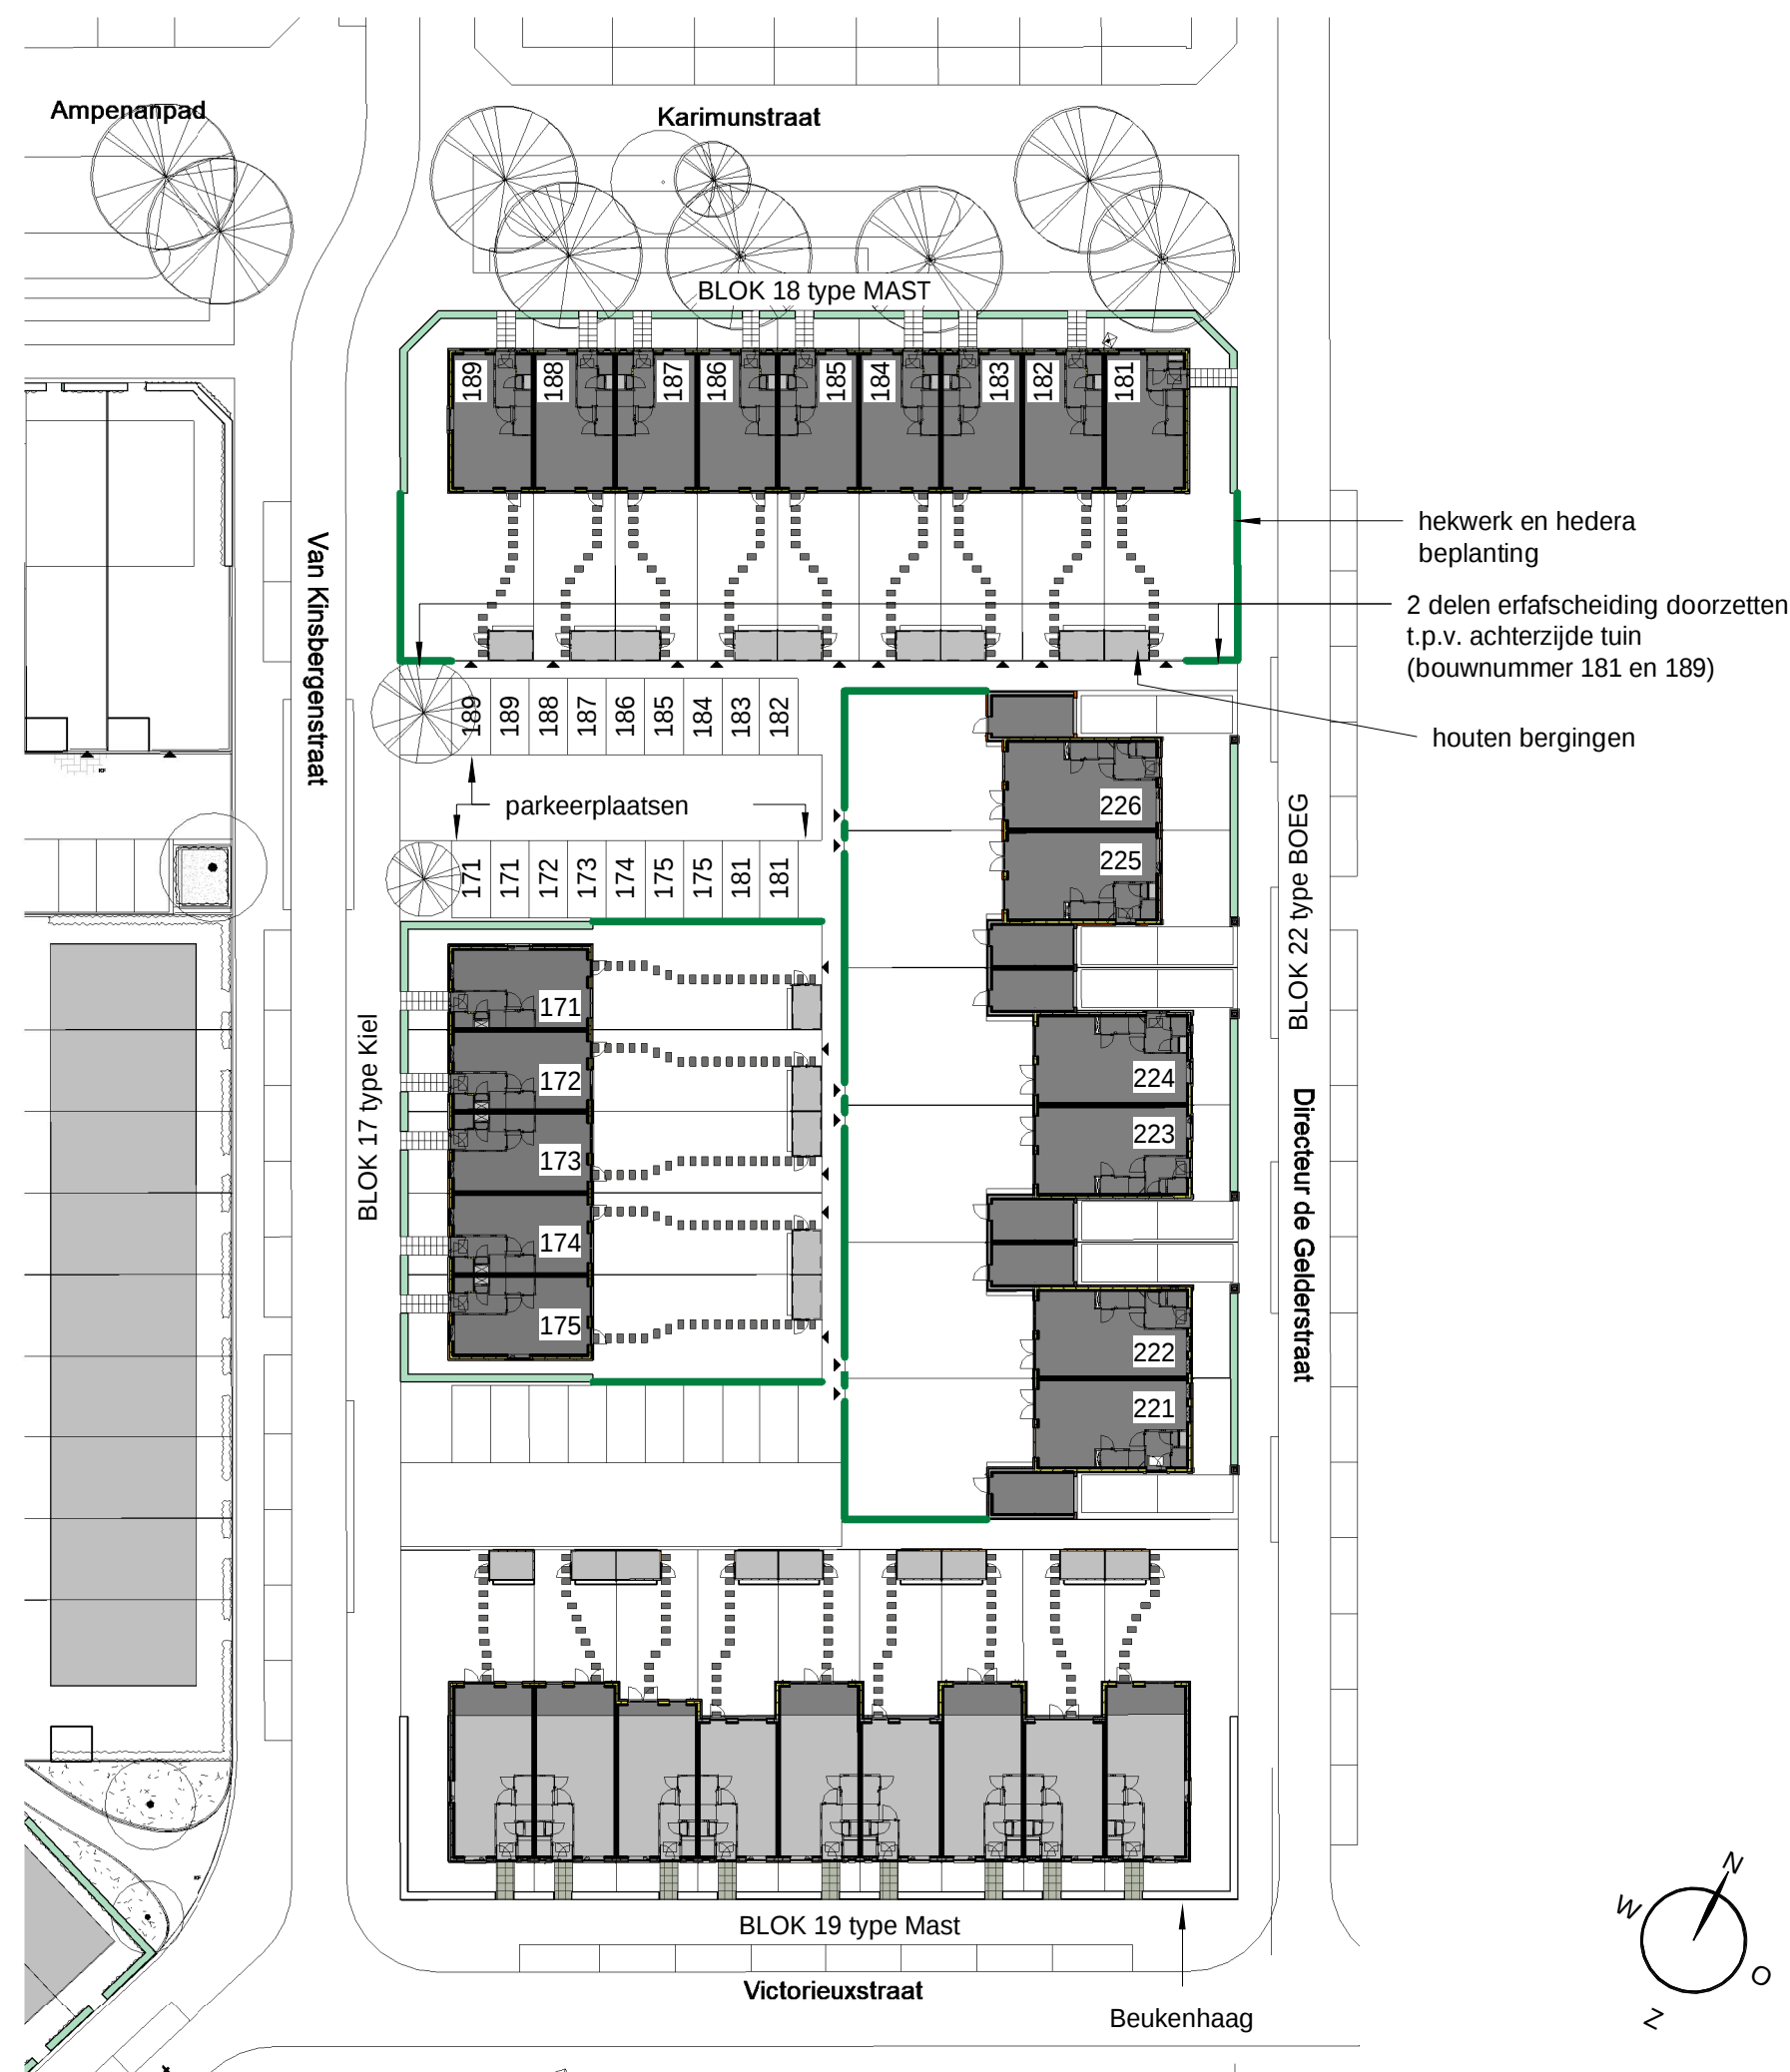

van Omme & de Groot

Het Verborgen Geheim - Fase 5

VK-7-B-101

Situatie

WERKNR.	618.101.00	GETEKEND	KC
DATUM PLOT	06/07/2020 09:08:03	FORMAAT	A2 420x594
SCHAAL		BESTAND	
DATUM	10-07-2020	STATUS	definitief

KuiperCompagnons

Ruimtelijke Ordening, Stedenbouw, Architectuur, Landschap
City & Regional Planning, Urban Design, Architecture, Landscape

Van Nelleweg 3042 3044 BC Rotterdam
Postbus 13042 3004 HA Rotterdam
Telefoon 010 433 00 99
Fax 010 404 56 69

kuiper@kuiper.nl www.kuiper.nl