


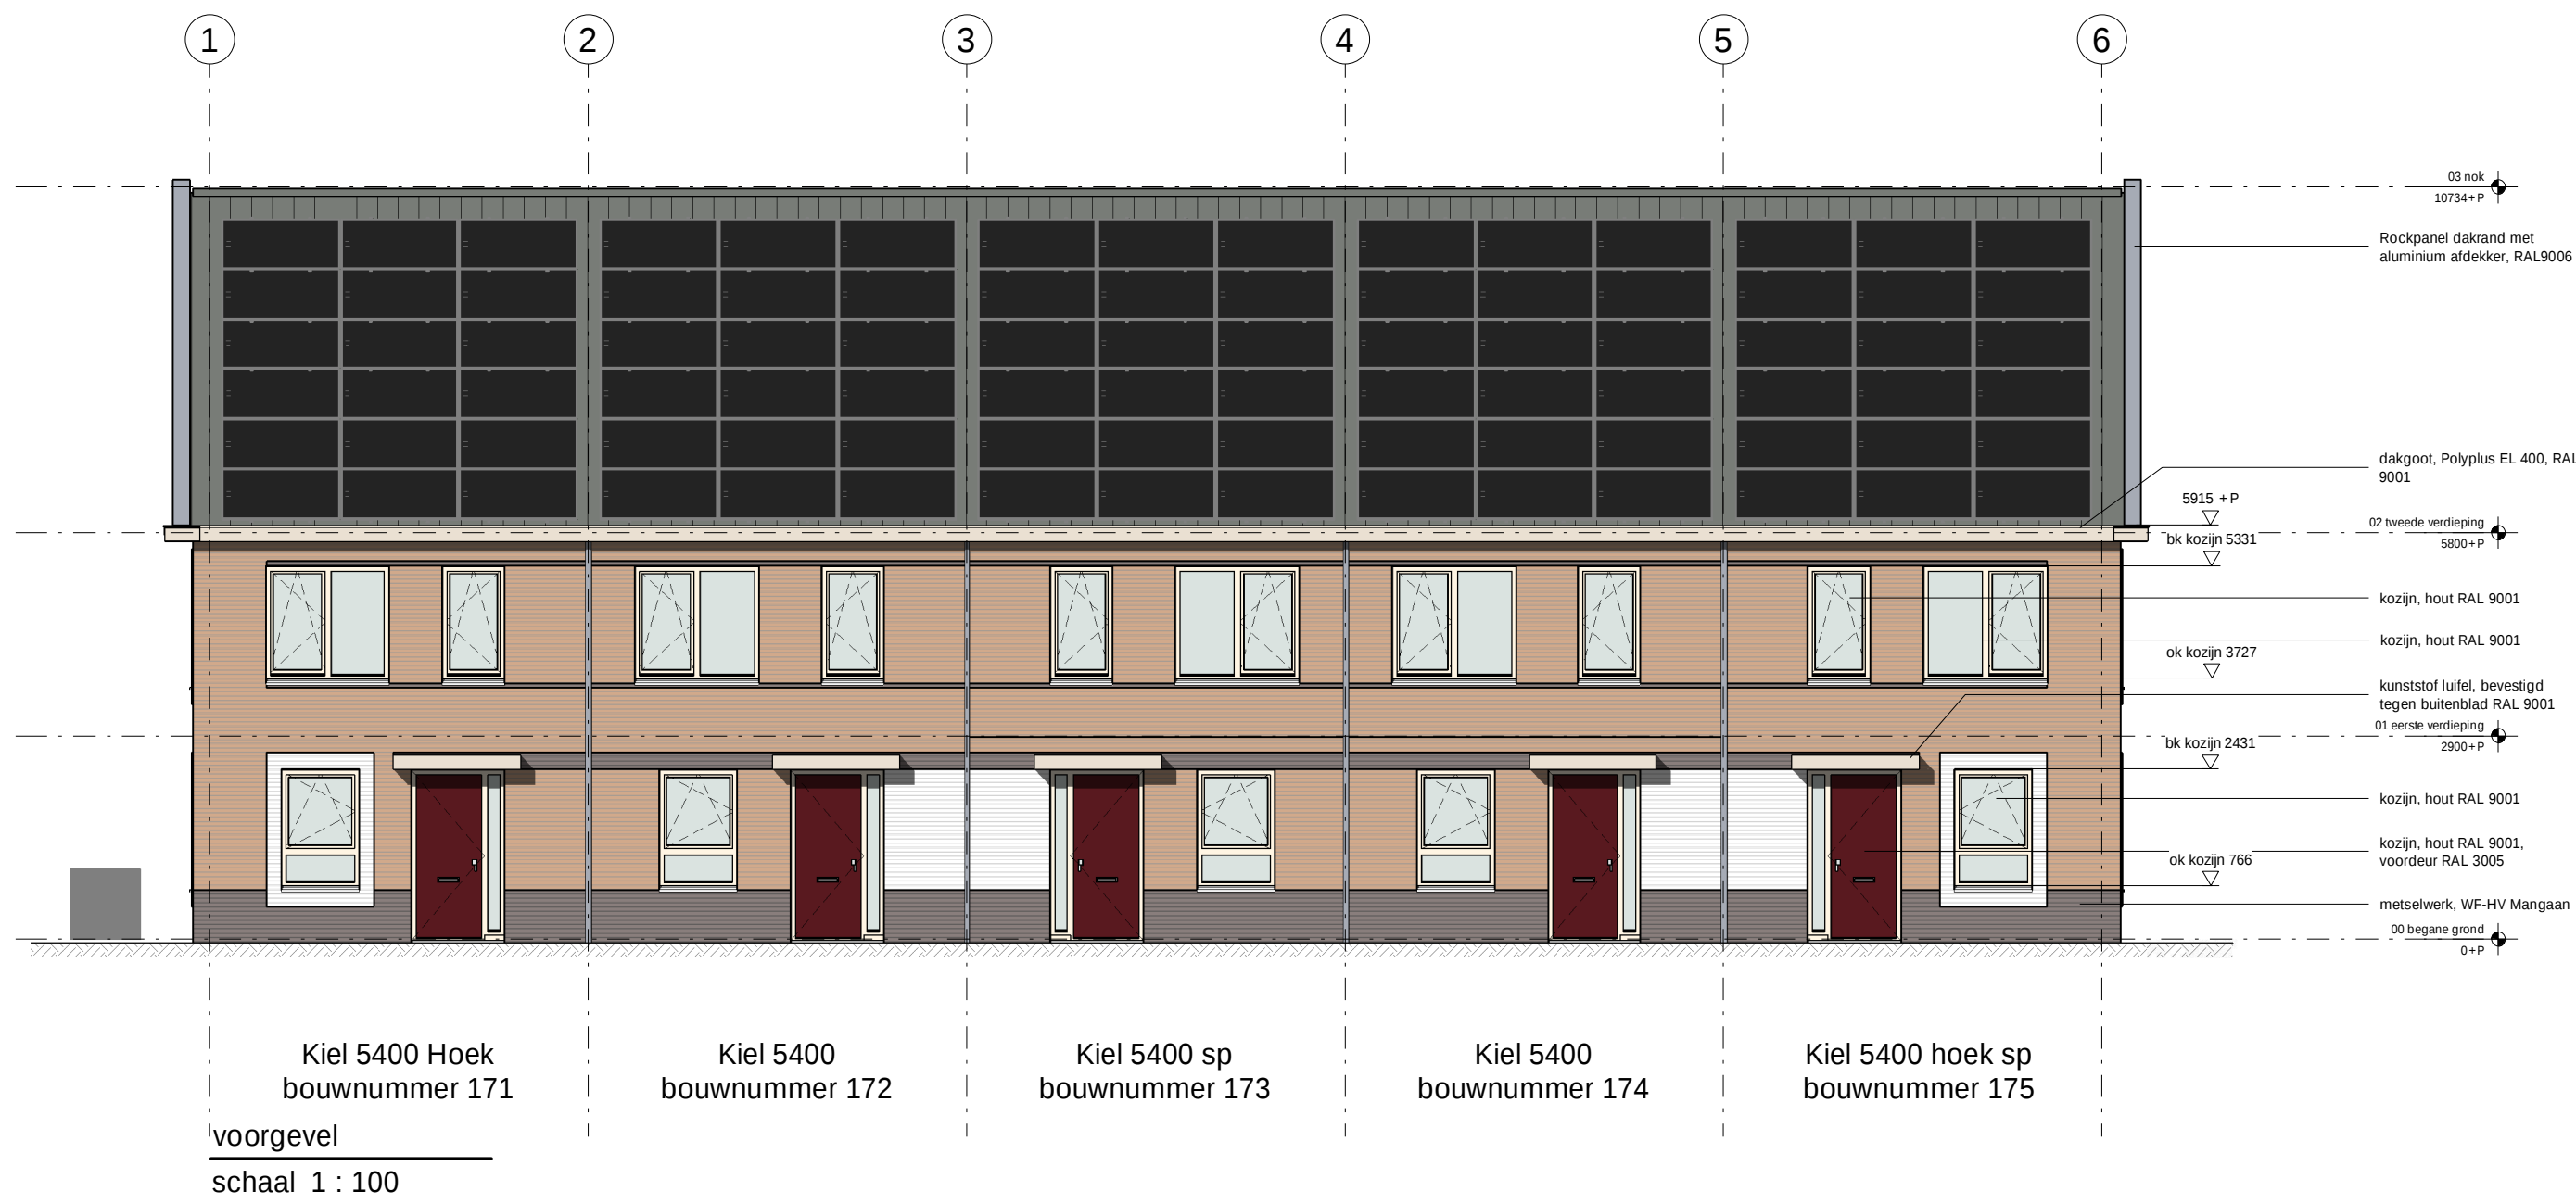

Kiel 5400 Hoek
bouwnummer 171
voorgevel
schaal 1 : 100

Kiel 5400
bouwnummer 172

Kiel 5400 sp
bouwnummer 173

Kiel 5400
bouwnummer 174

Kiel 5400 hoek sp
bouwnummer 175




Kiel 5400 hoek sp
bouwnummer 175
achtergevel
schaal 1 : 100

Kiel 5400
bouwnummer 174


Kiel 5400 sp
bouwnummer 173

Kiel 5400
bouwnummer 172

Kiel 5400 Hoek
bouwnummer 171

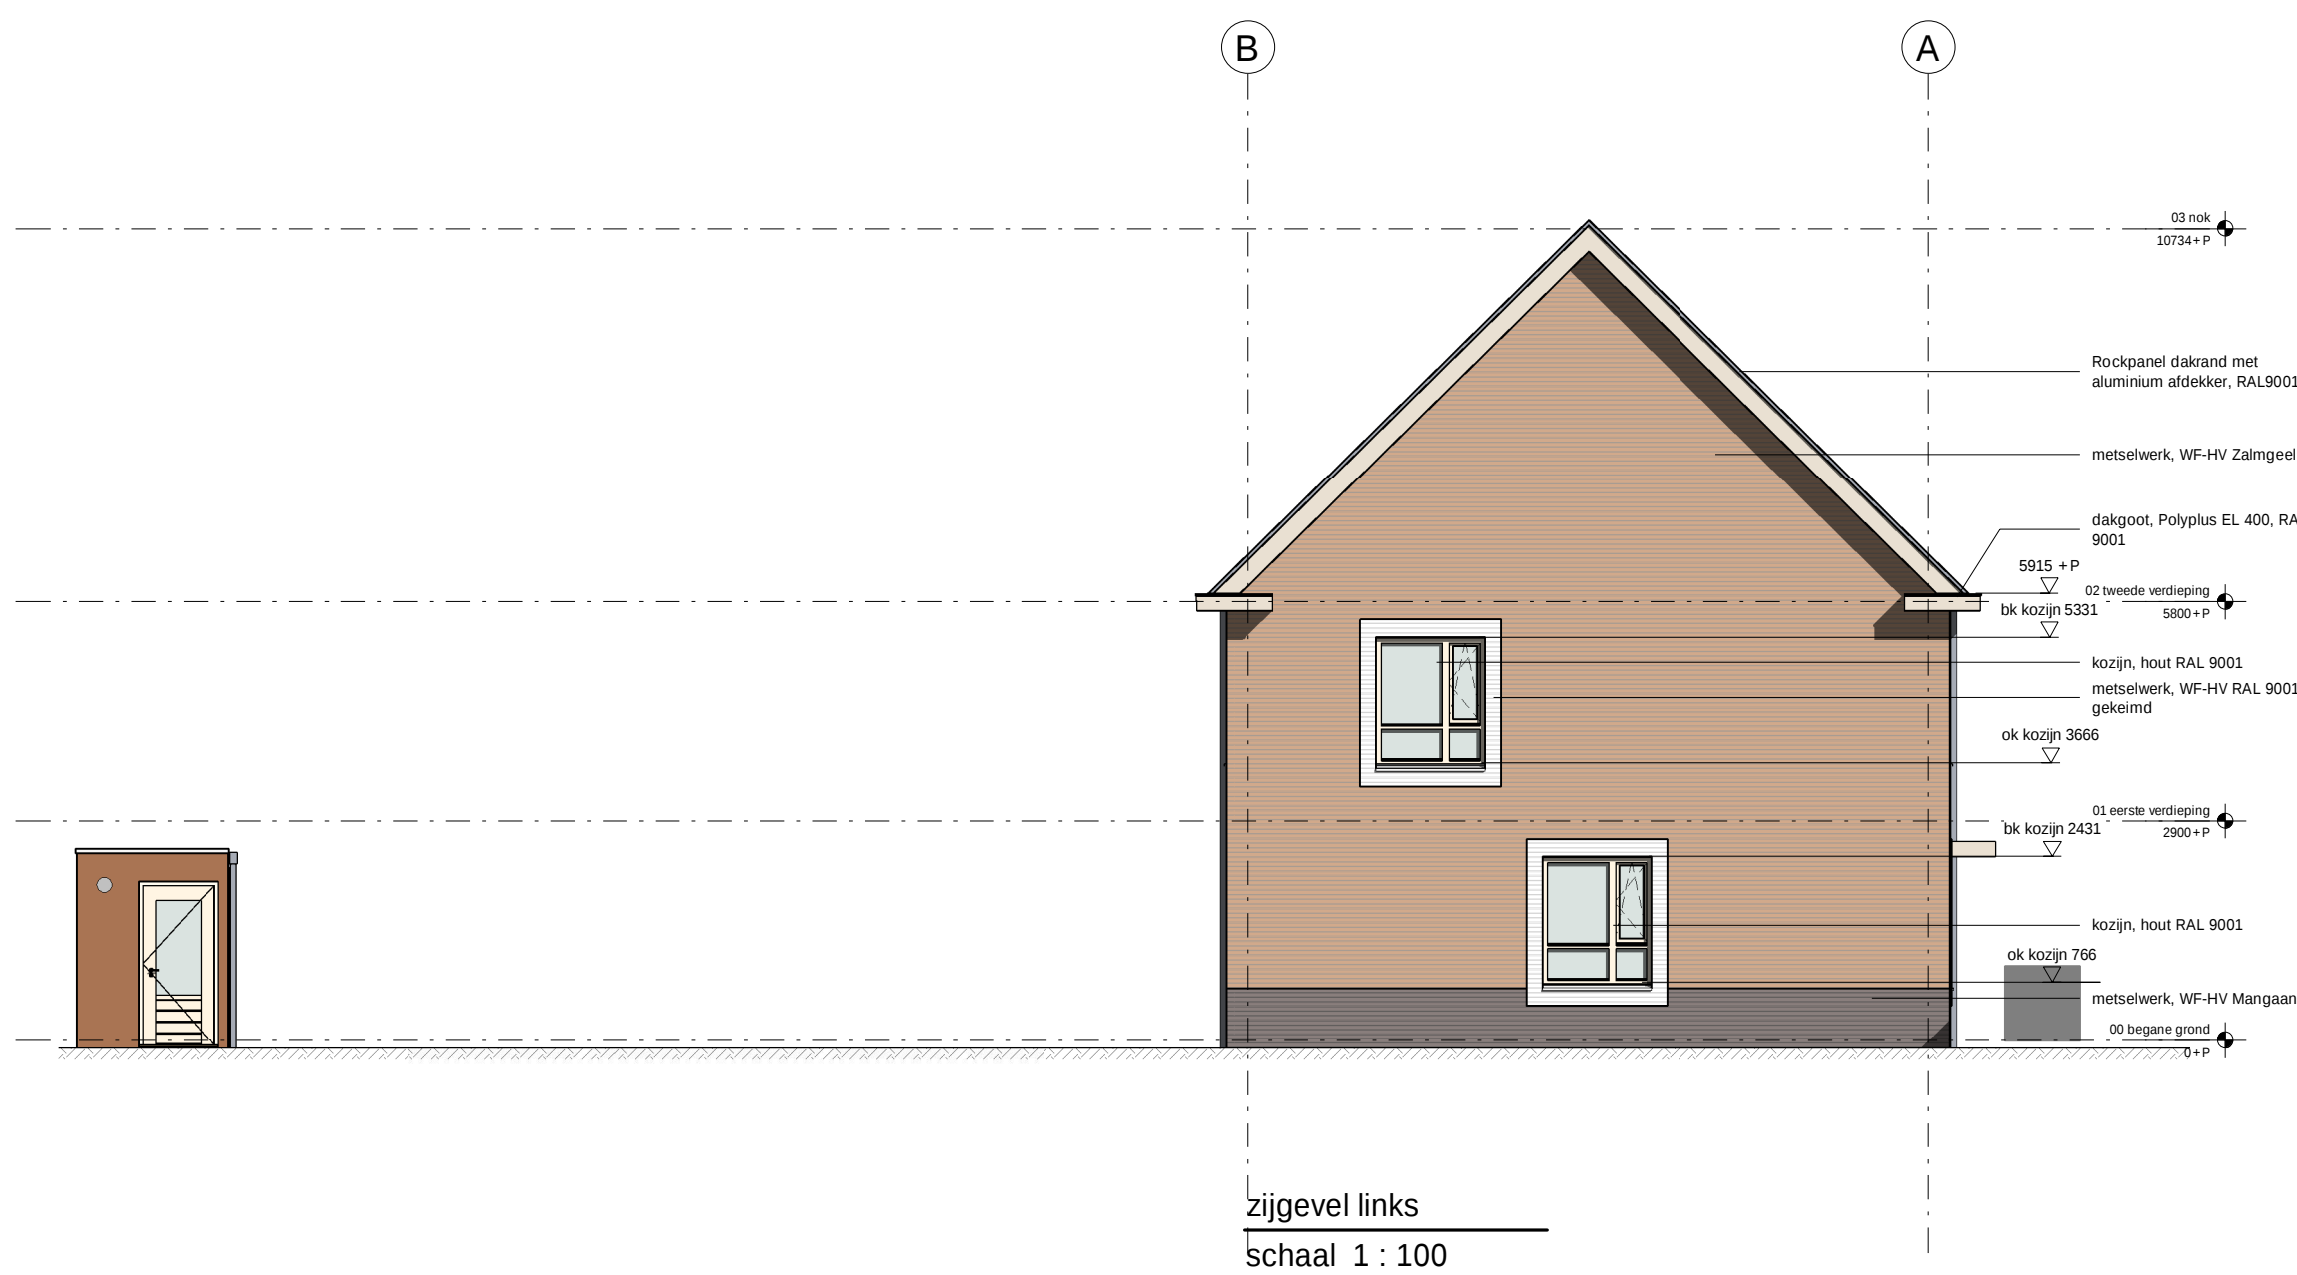

zijgevel links
schaal 1 : 100

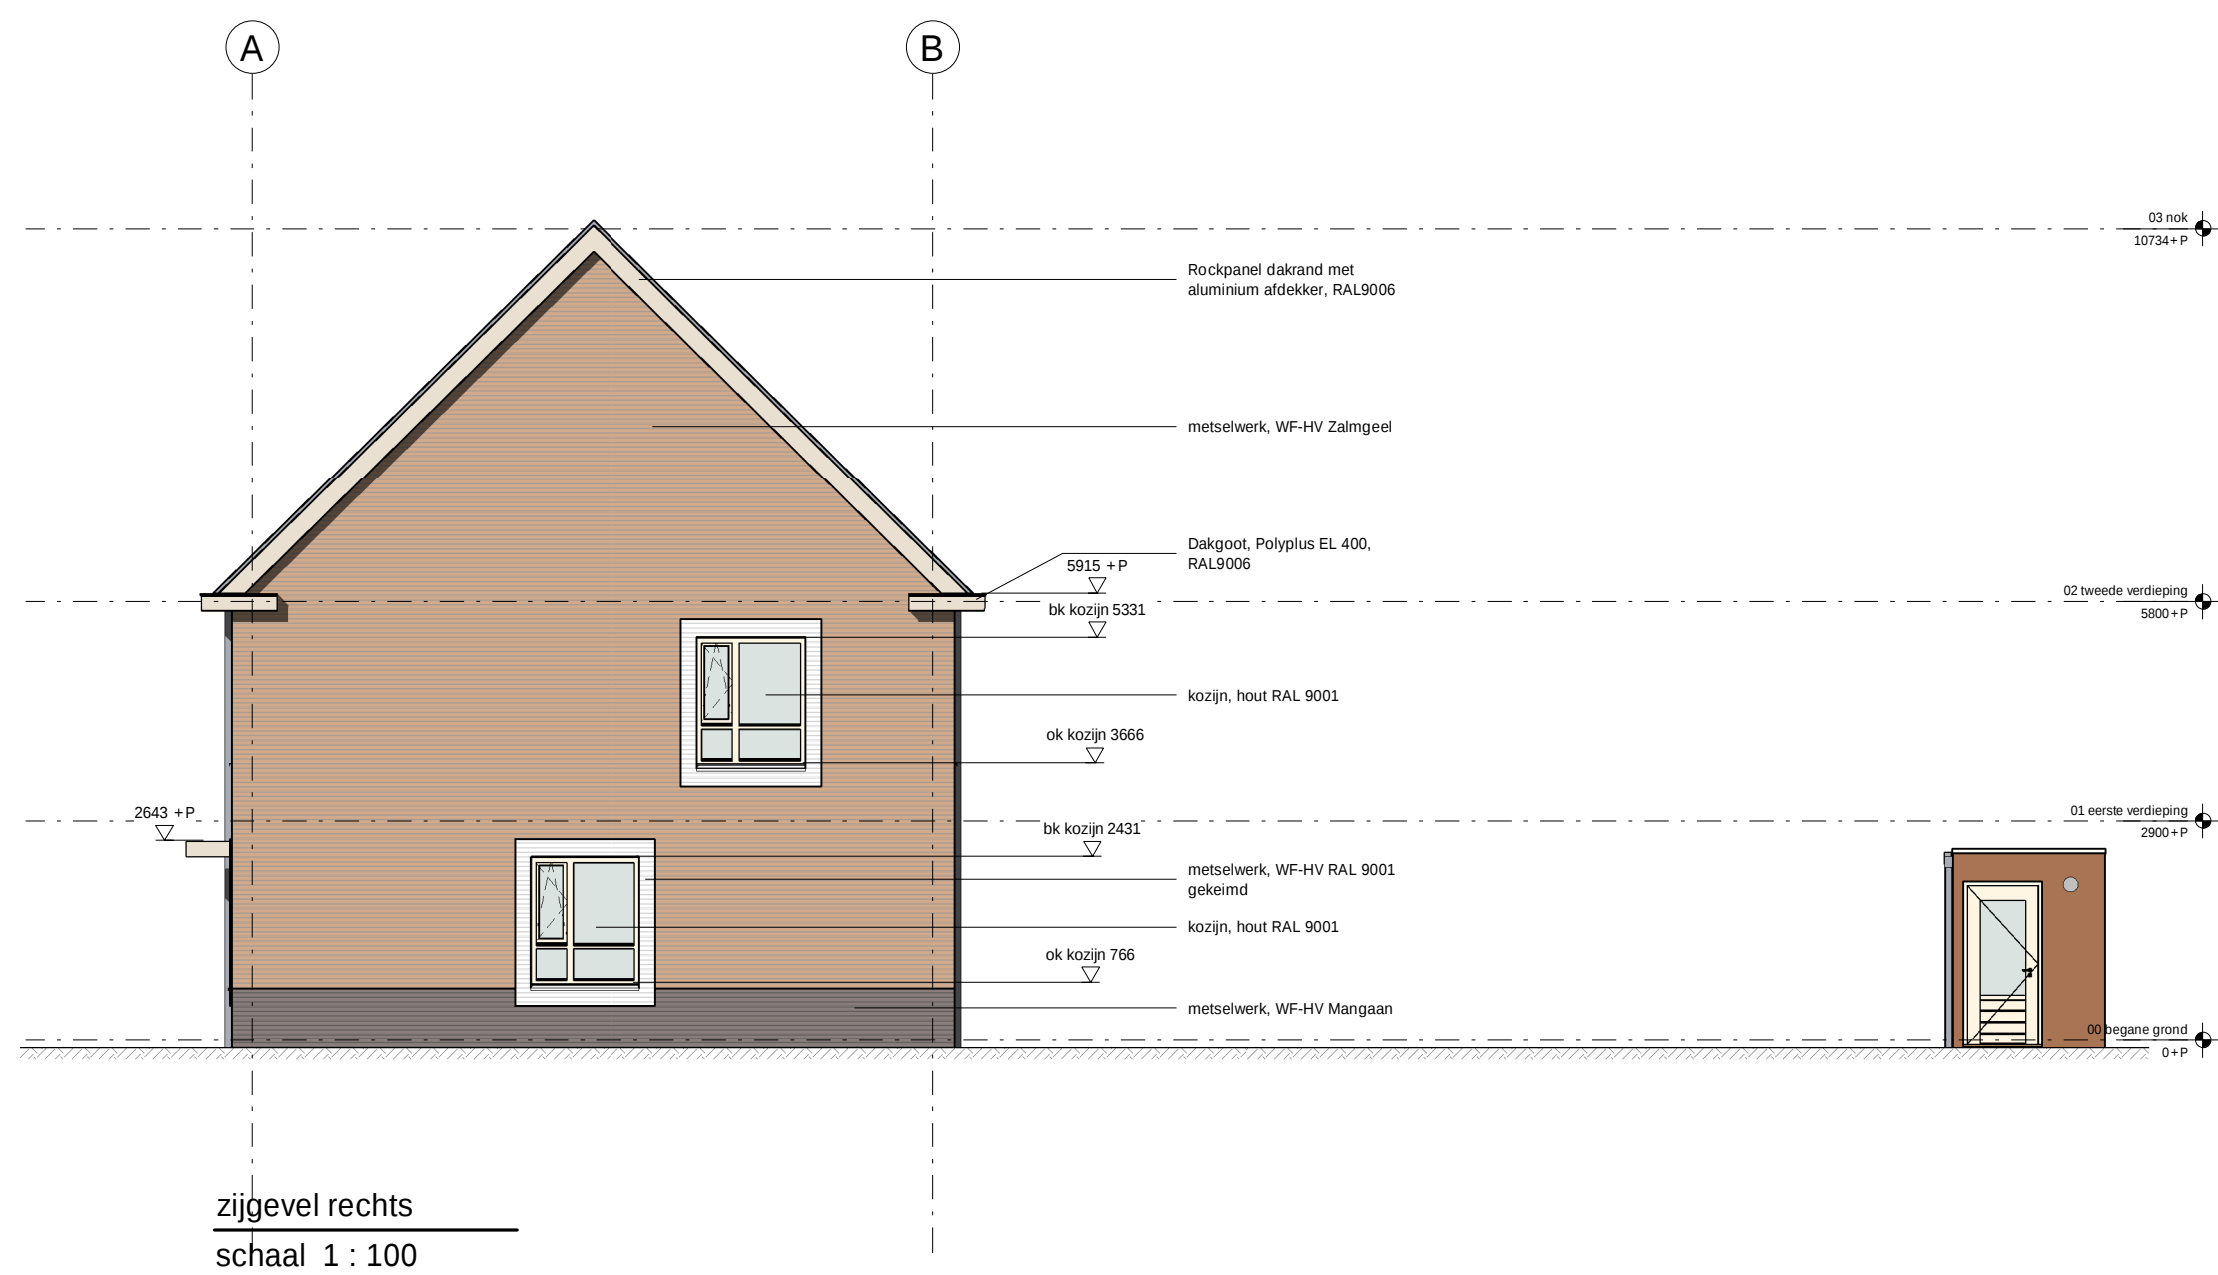

zijgevel rechts
schaal 1 : 100


RENNOOI

ALGEMEEN

	metsewerk WF-HV Zalmgeel
	metsewerk WF-HV RAL 9001 mineraalverf
	metsewerk WF-HV Mangan
	metsewerk WF-HV Zwart
	metsewerk WF-HV Diels purper
	metsewerk WF-HV Aems rood
	metsewerk WF-HV grijs



VAN OMME & DE GROOT
Projectontwerkers en Bouwers | Rotterdam

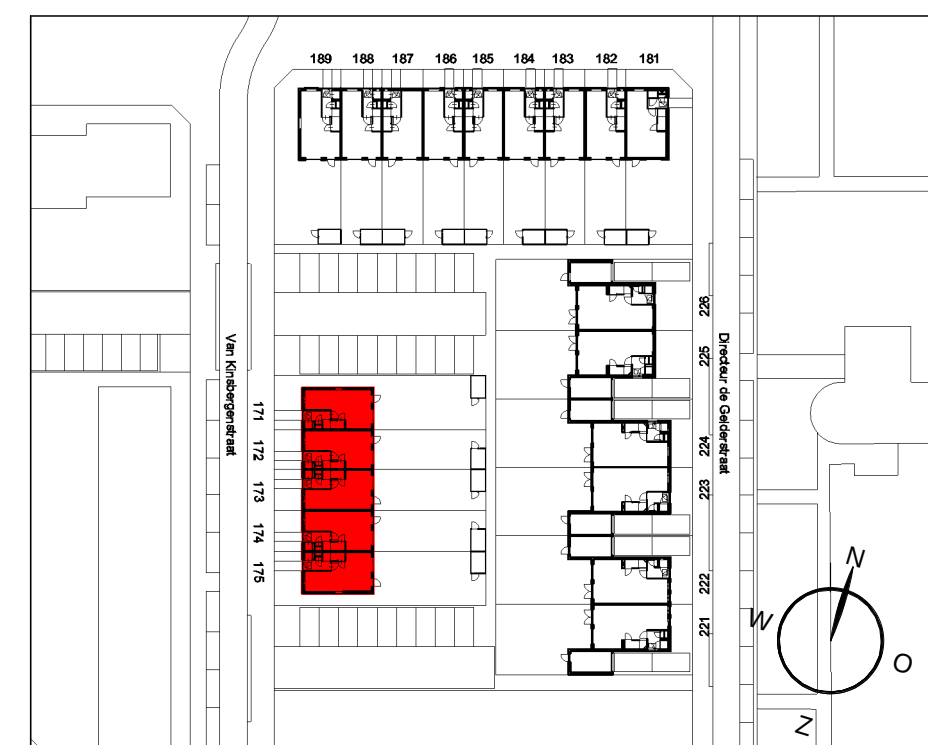

0.	28-02-2019	concept
1.	15-03-2019	concept
2.	17-01-2020	concept
3.	06-02-2020	concept
4.	22-04-2020	definitief
5.	19-03-2021	gewijzigd
6.	31-05-2021	gewijzigd
7.		
8.		
9.		


Van Omme & de Groot

Het Verborgene geheim
Fase 7

TO-17-200

gevels blok 17
Bnr. 171 t/m 175

WERKNR.	618.101.00
DATUM PLOT	31/05/2021 17:31:13
SCHAAL	1:100
DATUM	28-02-2019

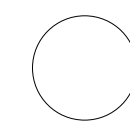

GETEKEND	BL
FORMAAT	594x841
BESTAND	
STATUS	definitief

KuiperCompagnons

Ruimtelijke Ordening, Stedenbouw, Architectuur, Landschap
City & Regional Planning, Urban Design, Architecture, Landscape

Van Nieuwweg 3042 3044 BC Rotterdam
Postbus 13042 3004 HA Rotterdam
Telefoon 010 433 00 99
Fax 010 404 56 69

kuiper@kuiper.nl www.kuiper.nl

