


Behoort bij beschikking van
Burgemeester en Wethouders
van Leiden

BV. Z/21/3255675 09-06-2021

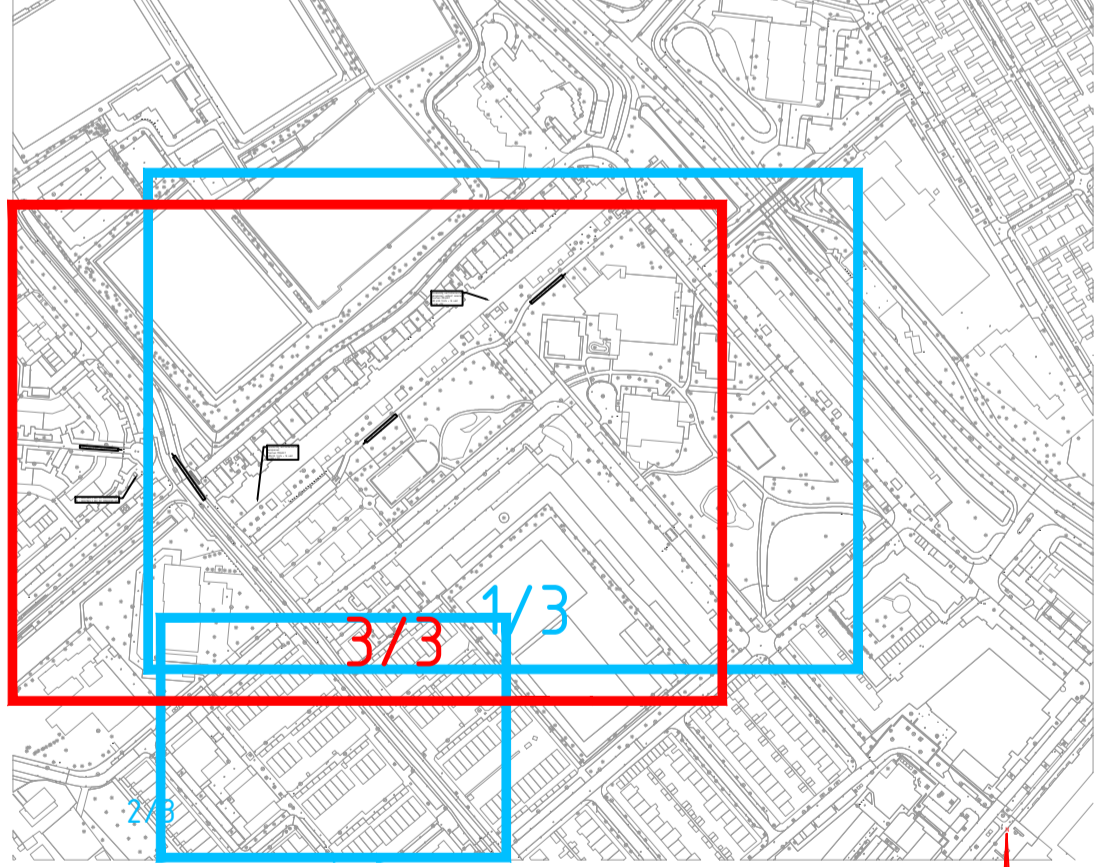

Verklaring E & OV		MS Station	
— Aarde	— LS 230V, 400V of 600V=	— NTL/NTP Nieuw te leggen/plaatsen	MS Station met OV
— 3kV, 6kV, 10kV of 20kV	— LS-OV of OV	— BBS Buitenbedrijf te stellen	LS kast
— 50kV	— 150kV	— OTL Ont te leggen	LS OV kast
— 380kV	— Mantelbuis/Zinker/Persing/Boring	— TVV Te vervangen	Kabel op rol
— Mantelbuis	— Telecom	— NTV Na te verleggen	Kwetscherm
— 10kV-, 50kV-, of 150kV-bed.	— LS (Bestand)	— TVL Te Verlaten	Nutsaansluiting
	— MS (Bestand)	— IBS In bedrijf te stellen	Krimploop
			Eindsluiting
			Bestaande lichtmast
			Aarde

Vanwege grootschalige renovatie 229 flatwoningen Agaatlaan 1-547 het aanpassen van de laag-middenspanningskabels en stations		Beleerkaart 10-1-2021	
Get. : Arjan van der Born	Datum: 12-05-2021	Status : Voorbereiding	CS nr. : 3104457
Wijk A : Aanpassing MS	Datum: 10-05-2021	Schaal : 1:500	Regio : NHZ & Rijnland - IPZ
Wijk B :	Datum: Par.:	Discipline : E-MS	Blad nr. : 3/3
Wijk C :	Datum: Par.:	Formaat : A1	CS nr. : 3104457
Engineer : Arjan van der Born	Tel. nr. : 06-21273935	Case nr. : 0207042	