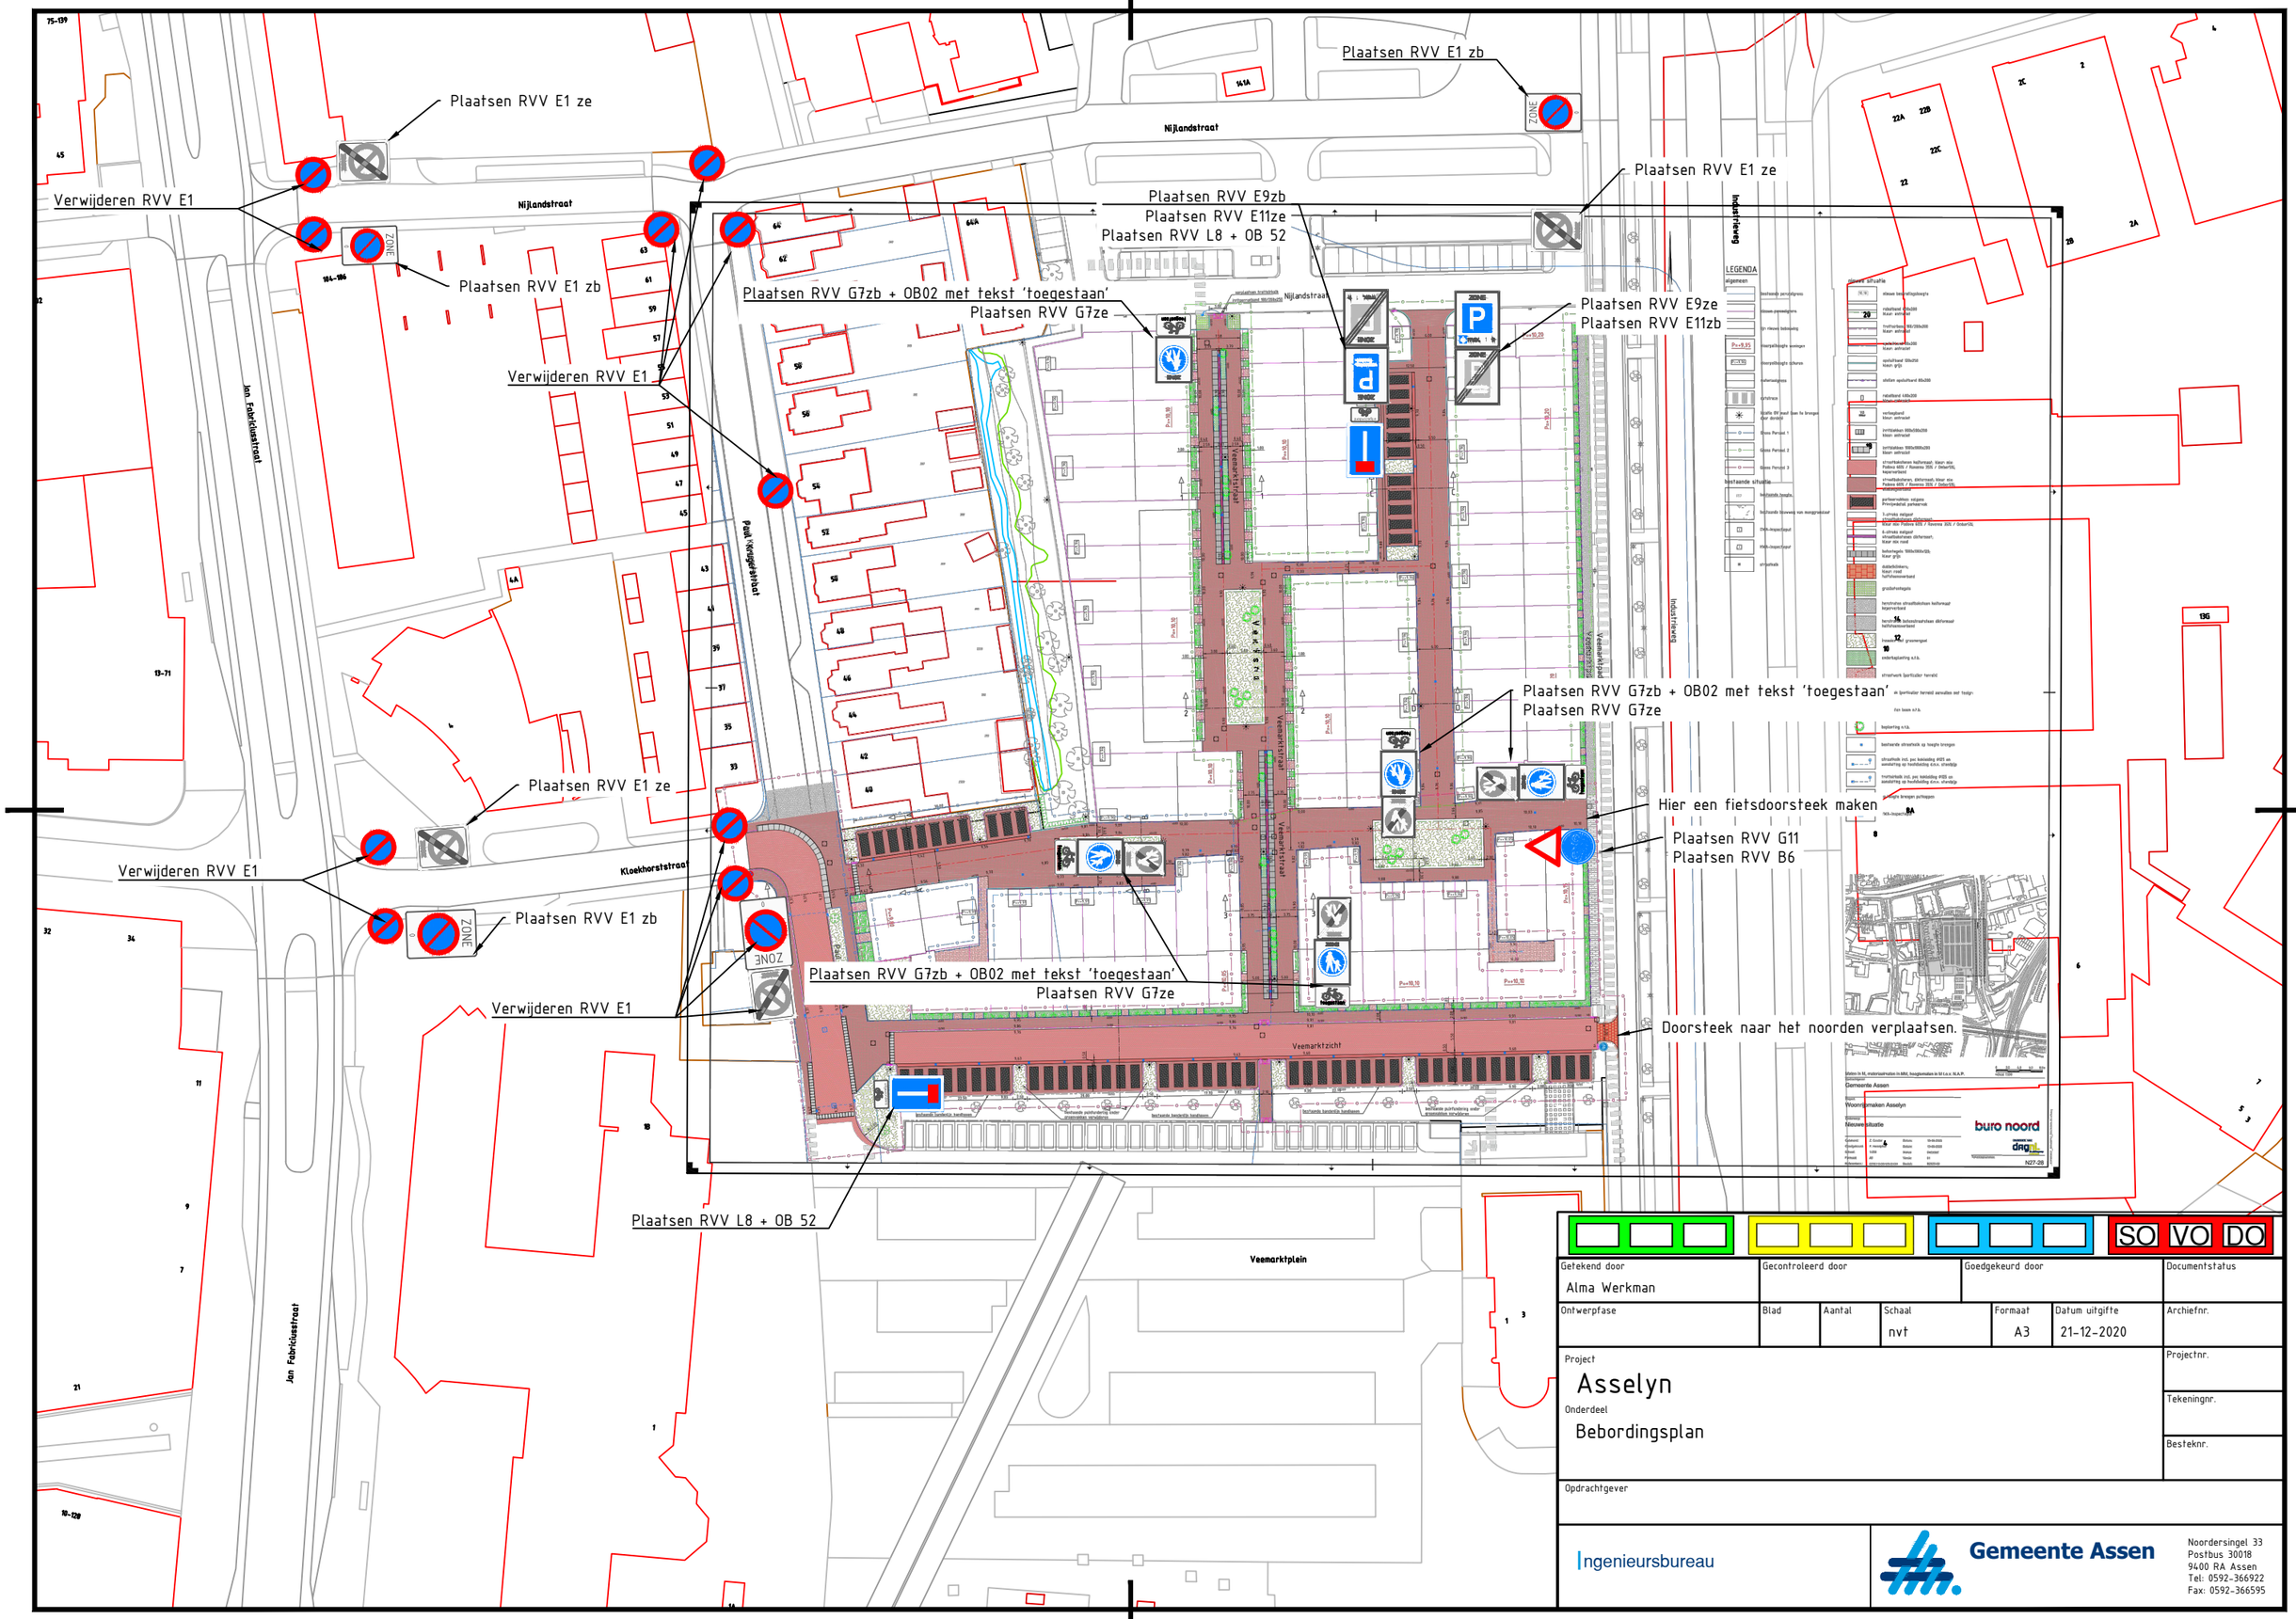

SO VO DO

Getekend door	Gecontroleerd door	Goedgekeurd door	Documentstatus
Alma Werkman			

Ontwerpfase	Blad	Aantal	Schaal	Formaat	Datum uitgifte	Archiefnr.
			nvt	A3	21-12-2020	

Project
Asselyn

Onderdeel
Bebordingsplan

Projectnr.

Tekeningnr.

Besteknr.

Opdrachtgever

Ingenieursbureau

Gemeente Assen
Noordersingel 33
Postbus 30018
9400 RA Assen
Tel: 0592-366922
Fax: 0592-366595