


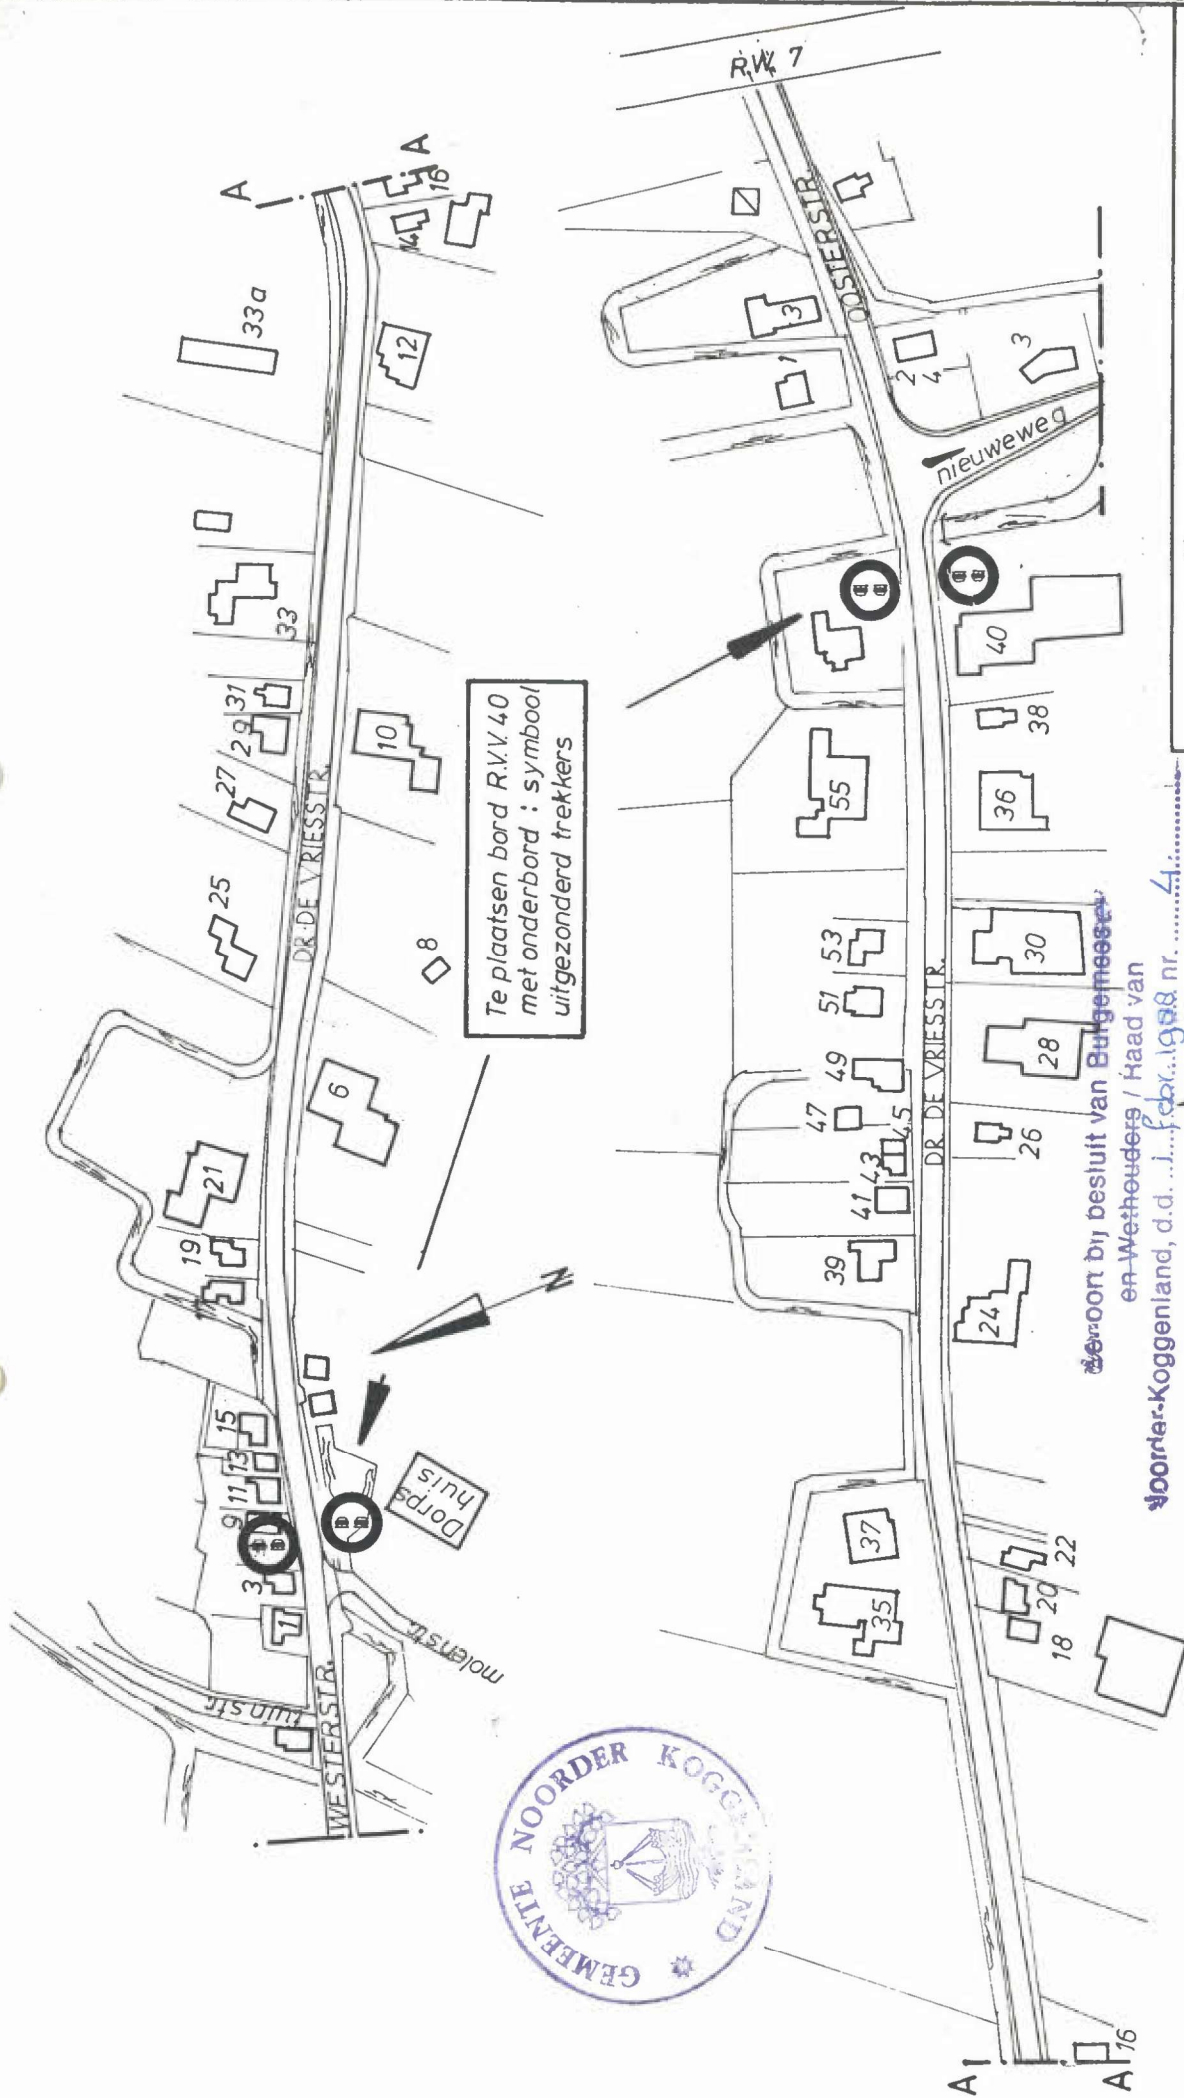

dienst openbare werken
noorder koggenland

Instellen inhaalverbod
Dr. de Vriesstr. te Benningbroek

afdeling	CT	schaal	1:2500	nr.	1
getekend	mvm.	datum	23-11-87		

Verzoen bij besluit van **Burgemeester**
en Wethouders / Raad van
Noorder-Koggenland, d.d. ... 1988 nr. ... 41.

M. bekend,
De Gemeente-secretaris.

[Handwritten signature]

* met onderbord wordt bedoeld :
met uitzondering van motorvoertuigen die
niet sneller dan 20 km. P/u kunnen / mogen rijden .