





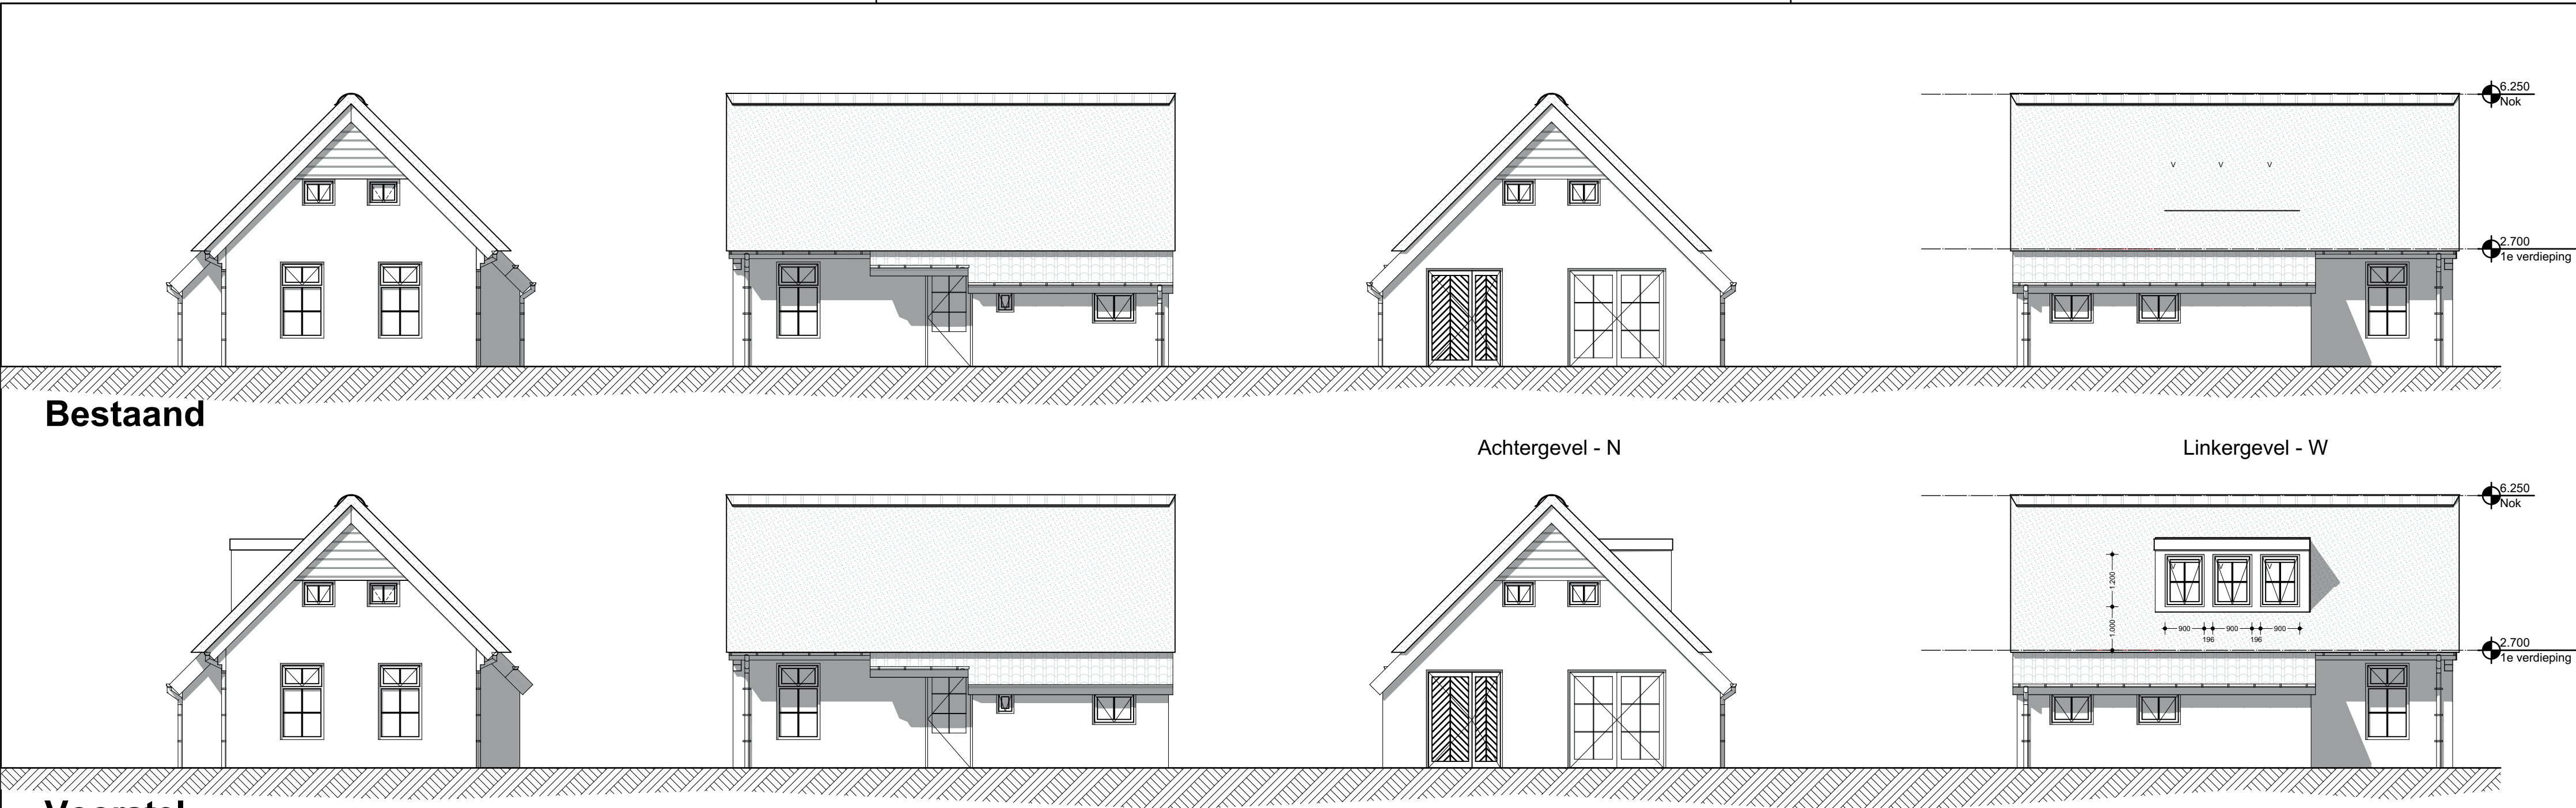


Constructief

Gemeente Texel
Behoort bij besluit van
Burgemeester en Wethouders van Texel,
zaaknummer: 3005435
kenmerk document: Bijlage 1/1
Burgemeester en wethouders van Texel,
namens dezen, de teamleider
Vergunningen, Toezicht & Handhaving,
mevrouw C.A.M. Dekker-Kunst

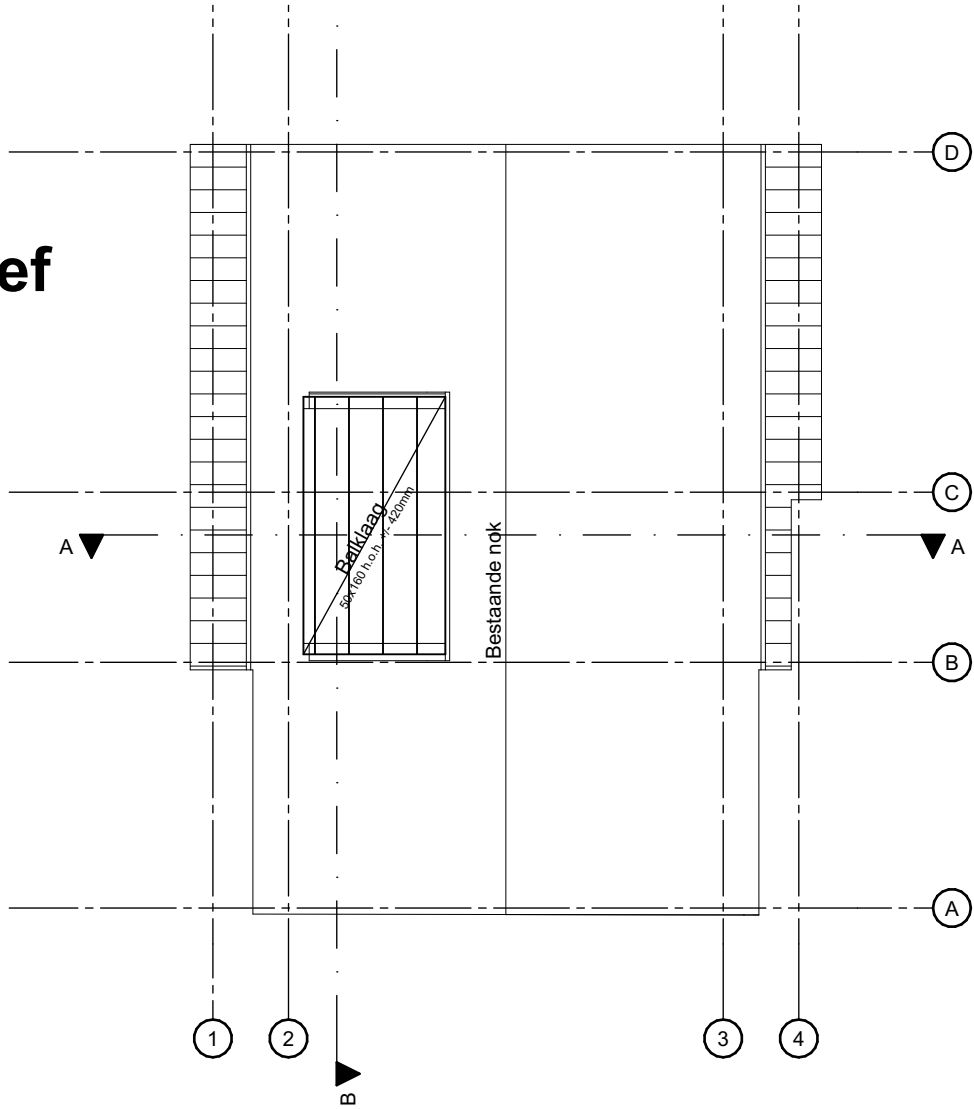


Kapplan

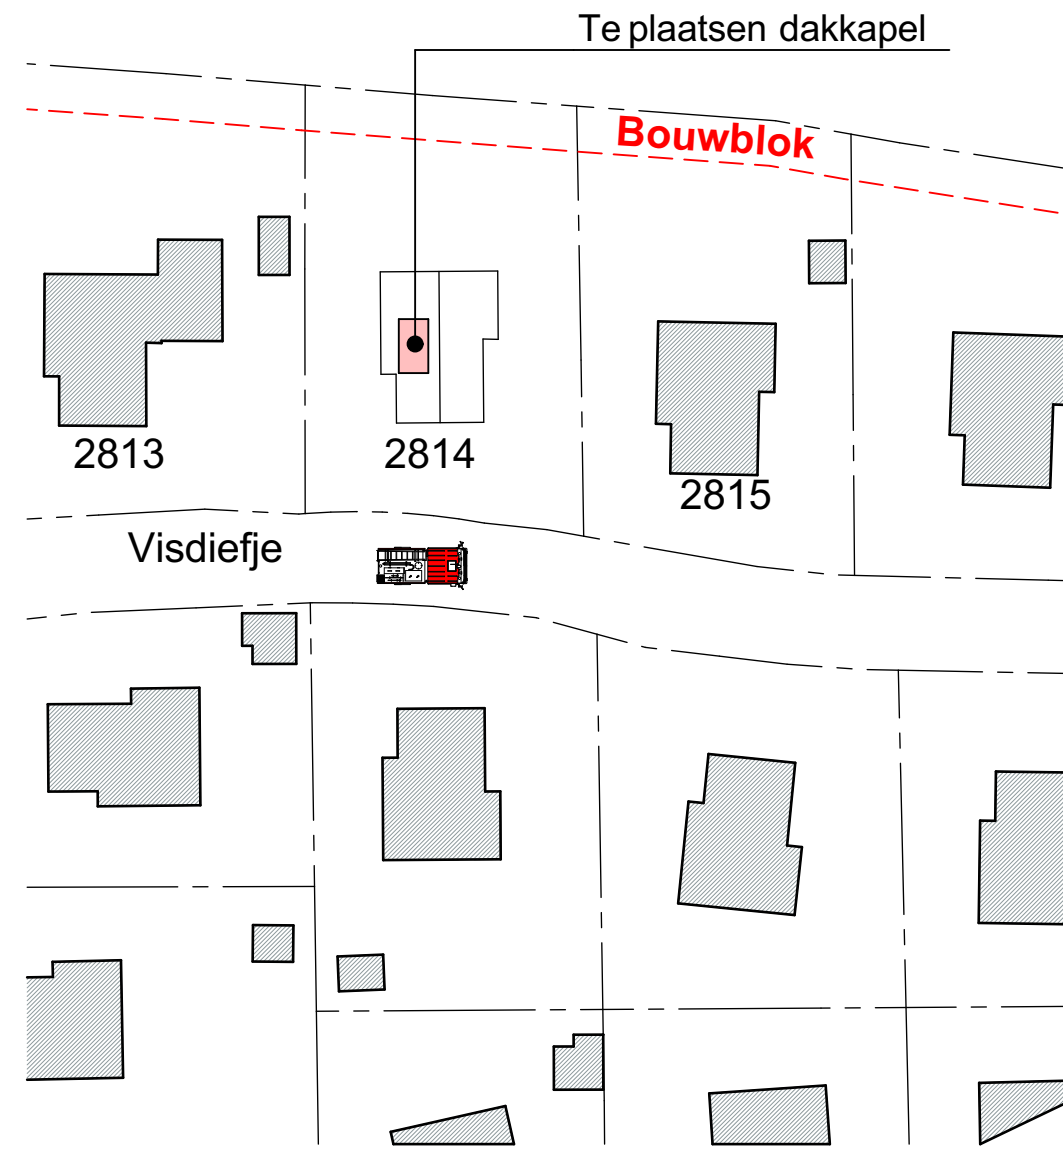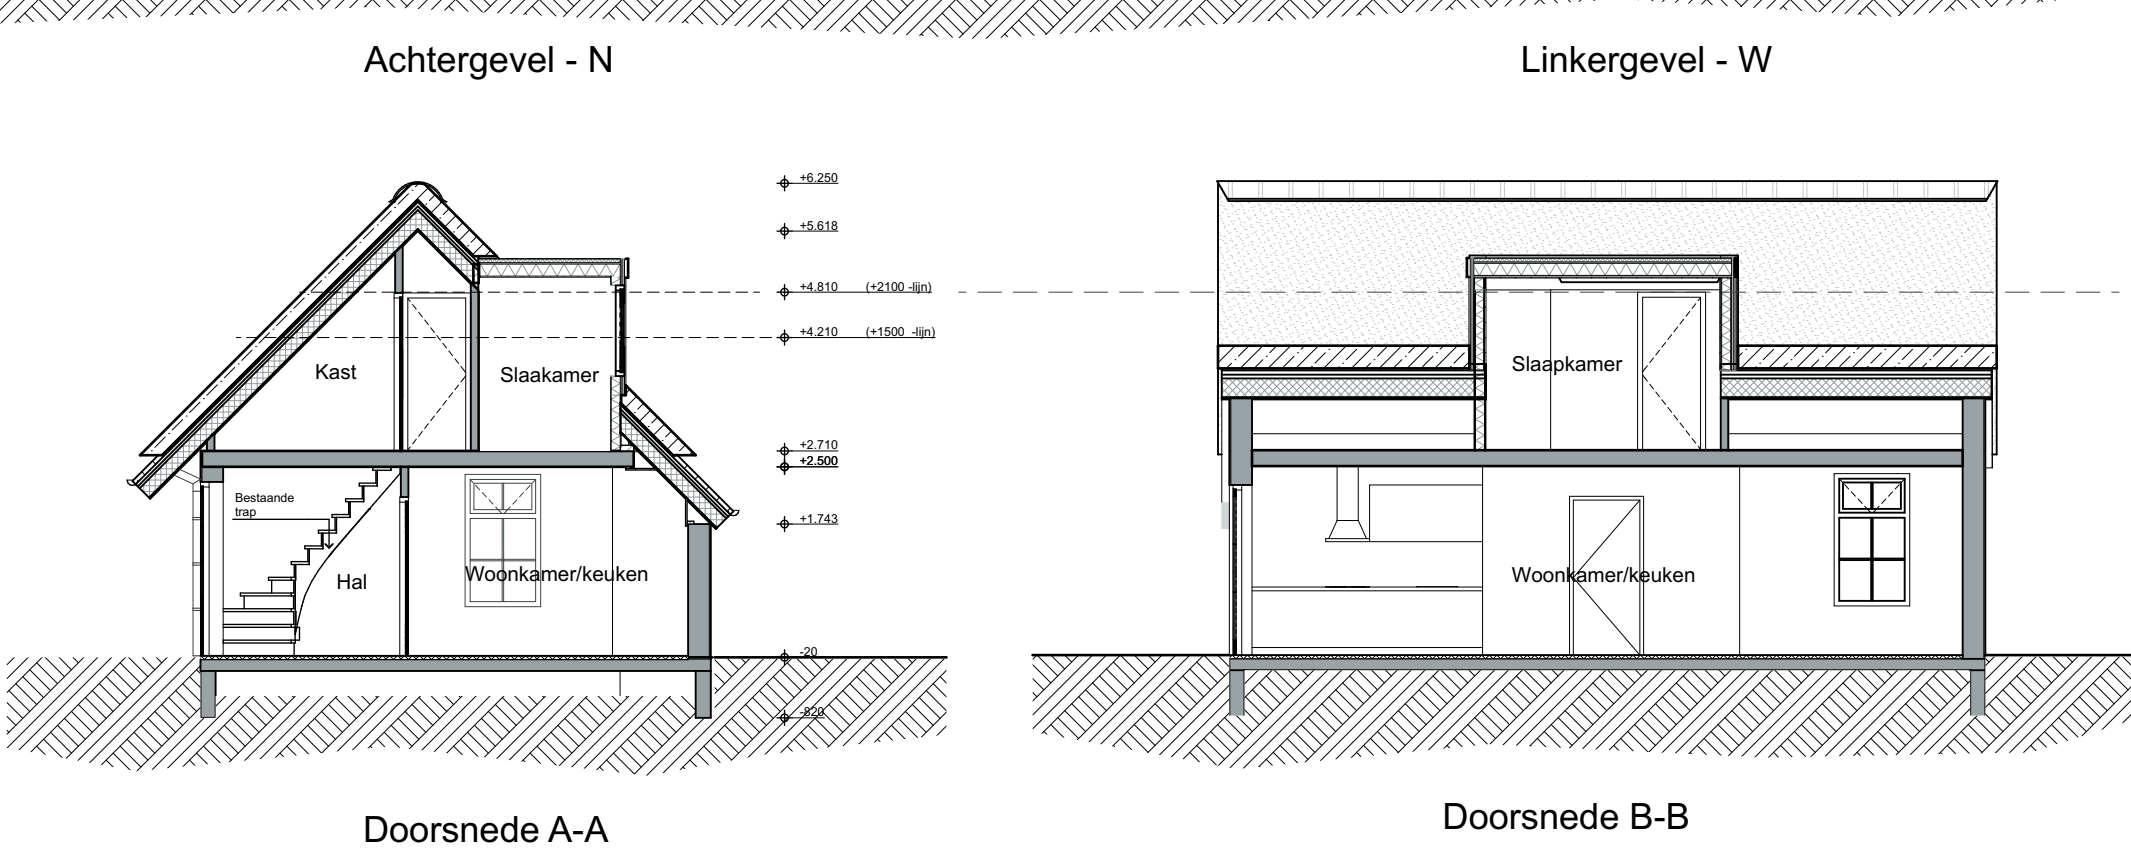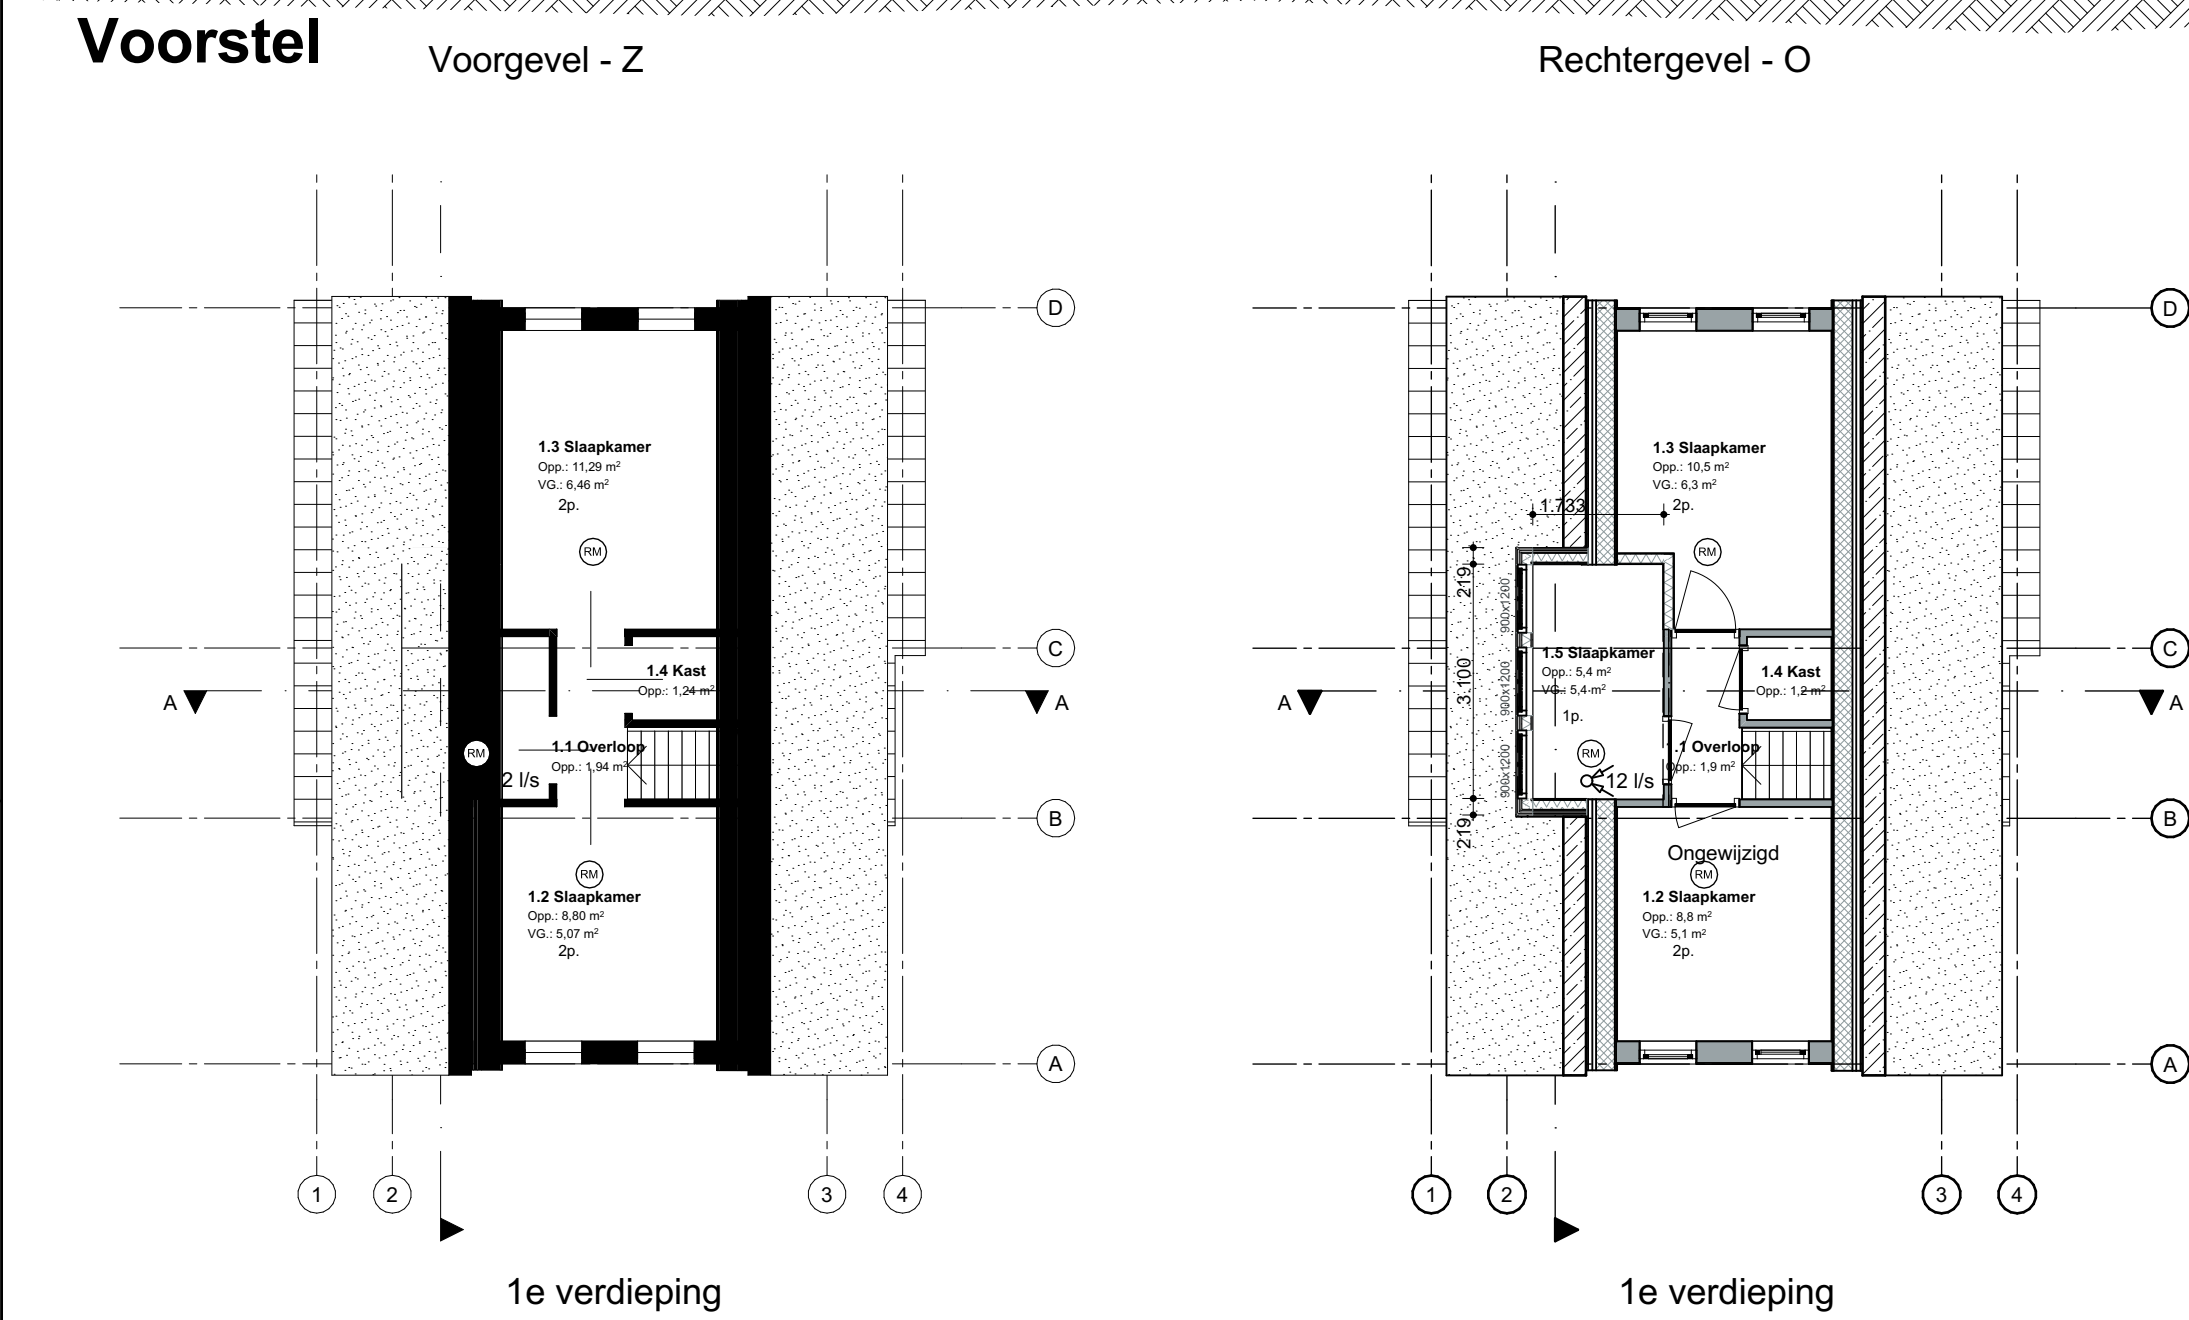

Situatie

Schaal 1:500
Gemeente Texel
Gedeelte -De Koog
Sectie -T
Nummer -2814

Opstelplaats brandweer
Bouwblokgrens
Perceelsgrens

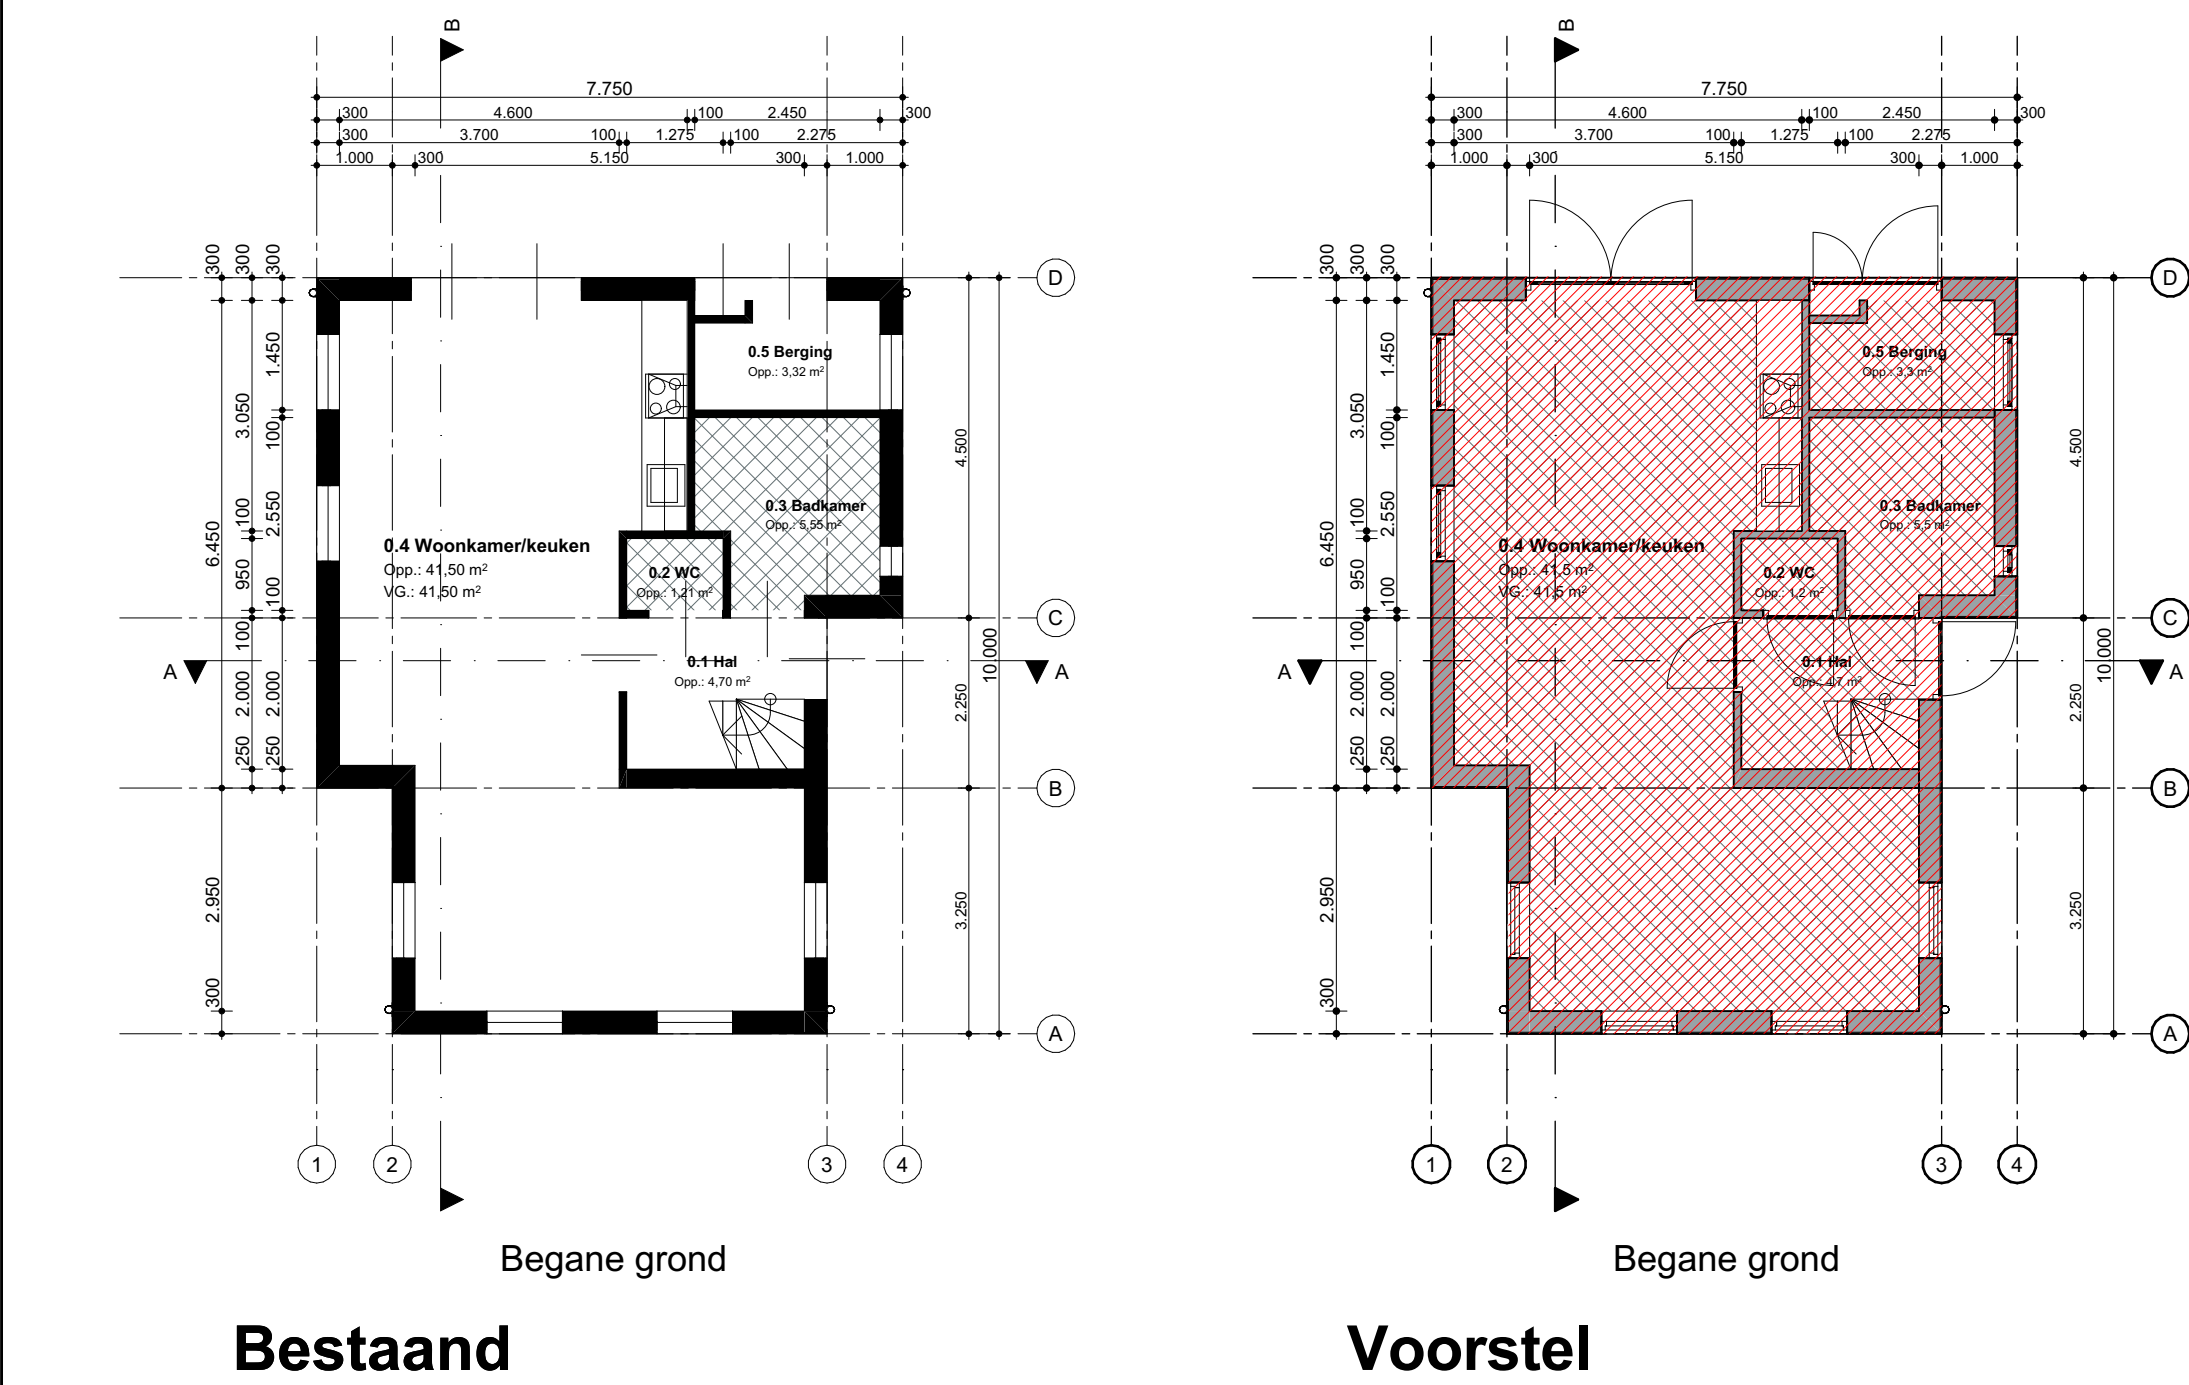


Gebruiksoppervlakte bestaand			
Begane grond			
0.1	Verkeersruimte	Hal	4,70
0.2	Badruimte	WC	1,21
0.3	Badruimte	Badkamer	5,55
0.4	Verblijfsruimte	Woonkamer/keuken	41,50
0.5	Bergruimte	Berging	3,32
1e verdieping			
1.1	Verkeersruimte	Overloop	1,94
1.2	Verblijfsruimte	Slaapkamer	8,80
1.3	Verblijfsruimte	Slaapkamer	11,29
1.4	Bergruimte	Kast	1,24
			79,55 m²

Verblijfsruimte bestaand	
Begane grond	
0.4	Woonkamer/keuken 41,50
1e verdieping	
1.2	Slaapkamer 5,07
1.3	Slaapkamer 6,46
53,04 m²	

Gebruiksoppervlakte nieuw			
Begane grond			
0.1	Verkeersruimte	Hal	4,70
0.2	Badruimte	WC	1,21
0.3	Badruimte	Badkamer	5,55
0.4	Verblijfsruimte	Woonkamer/keuken	41,50
0.5	Bergruimte	Berging	3,32
1e verdieping			
1.1	Verkeersruimte	Overloop	1,94
1.2	Verblijfsruimte	Slaapkamer	8,80
1.3	Verblijfsruimte	Slaapkamer	10,51
1.4	Bergruimte	Kast	1,24
1.5	Verblijfsruimte	Slaapkamer	5,37
			84,14 m²

Verblijfsruimte nieuw	
Begane grond	
0.4	Woonkamer/keuken 41,50
1e verdieping	
1.2	Slaapkamer 5,07
1.3	Slaapkamer 6,31
1.5	Slaapkamer 5,37
58,25 m²	

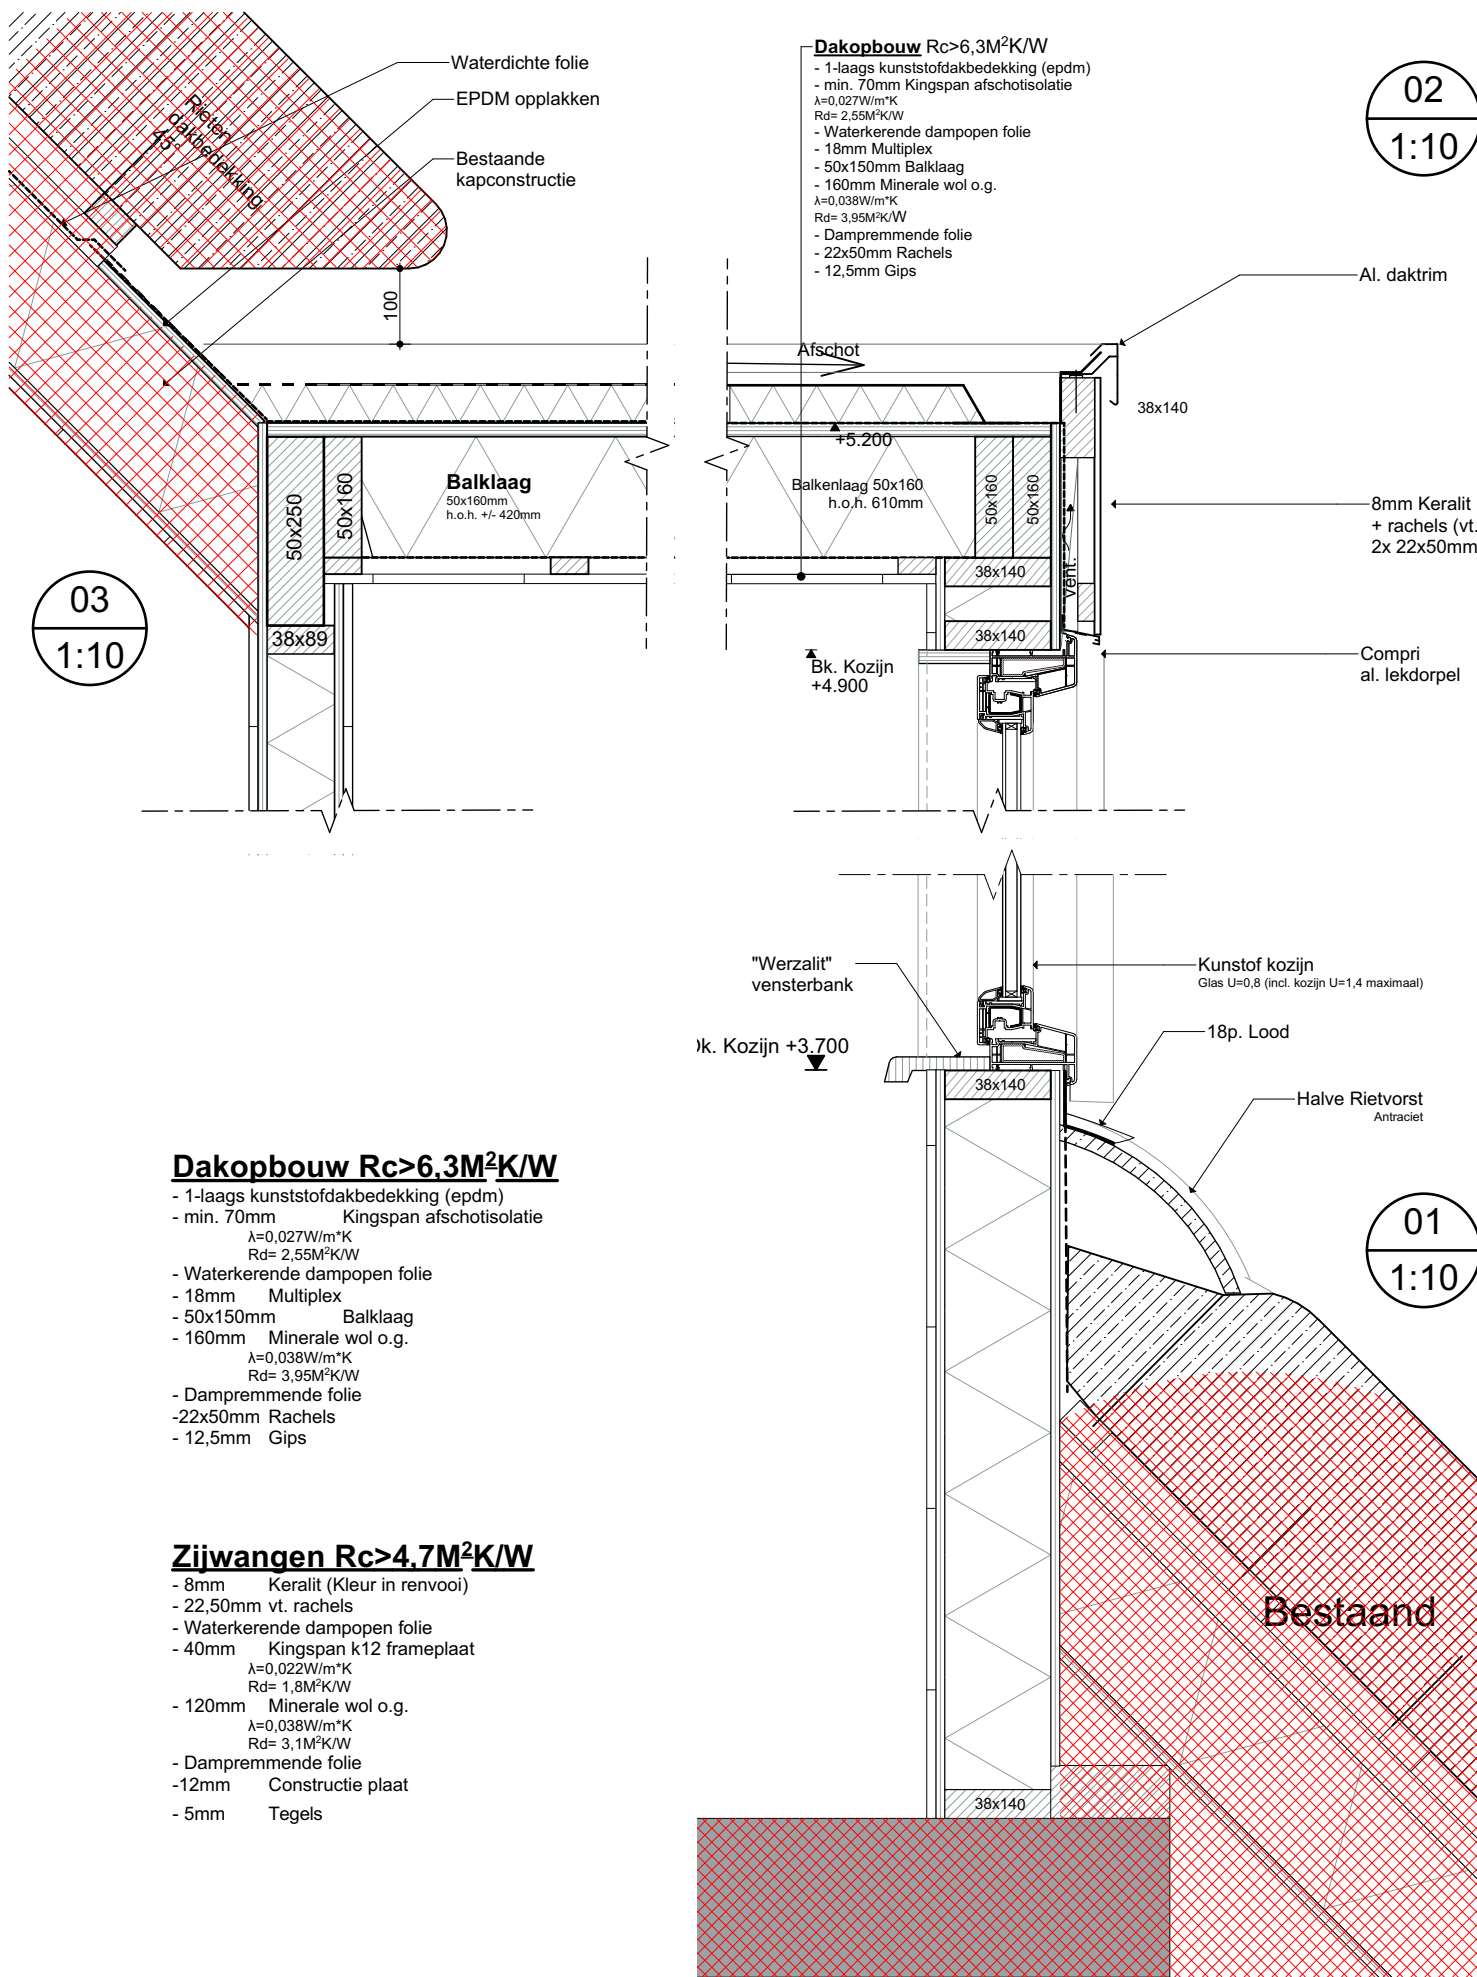

Renvooi

Maten in het werk te controleren en vergelijken met overige tekeningen
Hoofddraagconstructie 60min. brandwerend op bezijken volgens
NEN 6065/6066
Constructies en installaties in principe aangegeven. Definitieve uitvoering
volgens nadere berekeningen/tekeningen constructeur/installateur/adviseur
en fabrikant
Alle constructies en installaties indien niet anders aangegeven.
Uitvoeren conform het bouwbesluit
Rooi 0125 aansluiten in op bestaande rioolsysteem
H.W.A. d.m.v. grindputten en drainage volgens opgave installateur
Riolering gescheiden systeem:
Van PVC met ontstopingsstukken, aanleggen in afm. als aangegeven tot
erfafscheiding voor:
- Hemelwater 125mm
- Afvalwater 125mm
Verankeringen (algemene opmerking)
- De balken, muurplaten, zelfdragende dakconstructies e.d. verankeren met
de juiste verz. stalen balkankers, muurplaat- en opwaaiankers
- Houten constructiedelen onderling verbinden met BAT-ijzers.
- Voor bevestiging de nodige passende blankstalen, verz. stalen, RVS
en/of koperen nagels, slagbouten, schroeven, houtdraad bouten, slotbouten
met ring, moer en/of pluggen toepassen.
Ventilatie uitvoeren conform NEN 1087, NPR 1088
Binnenrotering uitvoeren volgens NEN 3215
Koudwater
- Toiletten en fontein
uitvoeren volgens NEN 806/1006
Sanitaire ruimtes geheel betegeld

Renvooi	Materialen	Kleur
Gevel	- Kerallit	- Wit
Kozijnen	- Kunststof	- Wit
Ramen/deuren	- Kunststof	- Wit
Beglazing	- HR++	- Transparant
Boedelen	- Kerallit	- Wit
Dak - plat	- EPDM	- Grijs

Legenda	
	Atzuigpunt mechanische ventilatie
	Roommelder
	Ventilatorrooster in glas

Overzicht oppervlaktes		
	Bestaand	Nieuw
Bebouwd oppervlakte	68,8M²	68,8M²
GO	80,94M²	84,63M²
VG	53,04M²	58,25M²
Inhoud	314M³	319M³

rchitectenburo
E EGER

Definitief Ontwerp

Project: Plaatsen dakkapel Bosrandweg 327a	Oprachtgever:	Werk: 2106
Onderdeel: Ontwerptekening	Datum: 07-05-2021 Getekend: BB Schaal: 1:100 Formaat: R500	Tekening: 20
Voorgewij: 2. Linkergevel - W. Achtergevel - N. Rechtergevel - O. Begane grond, 1e verdieping, Doorsnede A-A, Doorsnede B-B, Detail: Koepel, VG: Verblifruimte N. GO: Gebruiksoppervlakte B. GO: Gebruiksoppervlakte B. VG: Verblifruimte B. Beroepen: Sijpe		
www.veegertextel.nl info@veegertextel.nl 0222-314037 Abbewaal 15 1791 WX Den Burg Kvk 57351970		

D Deze tekening mag zonder onze schriftelijke toestemming niet worden gekopieerd, gereproduceerd, aan derden ter inzage gegeven of voor namaak t.b.v. derden worden gebruikt