


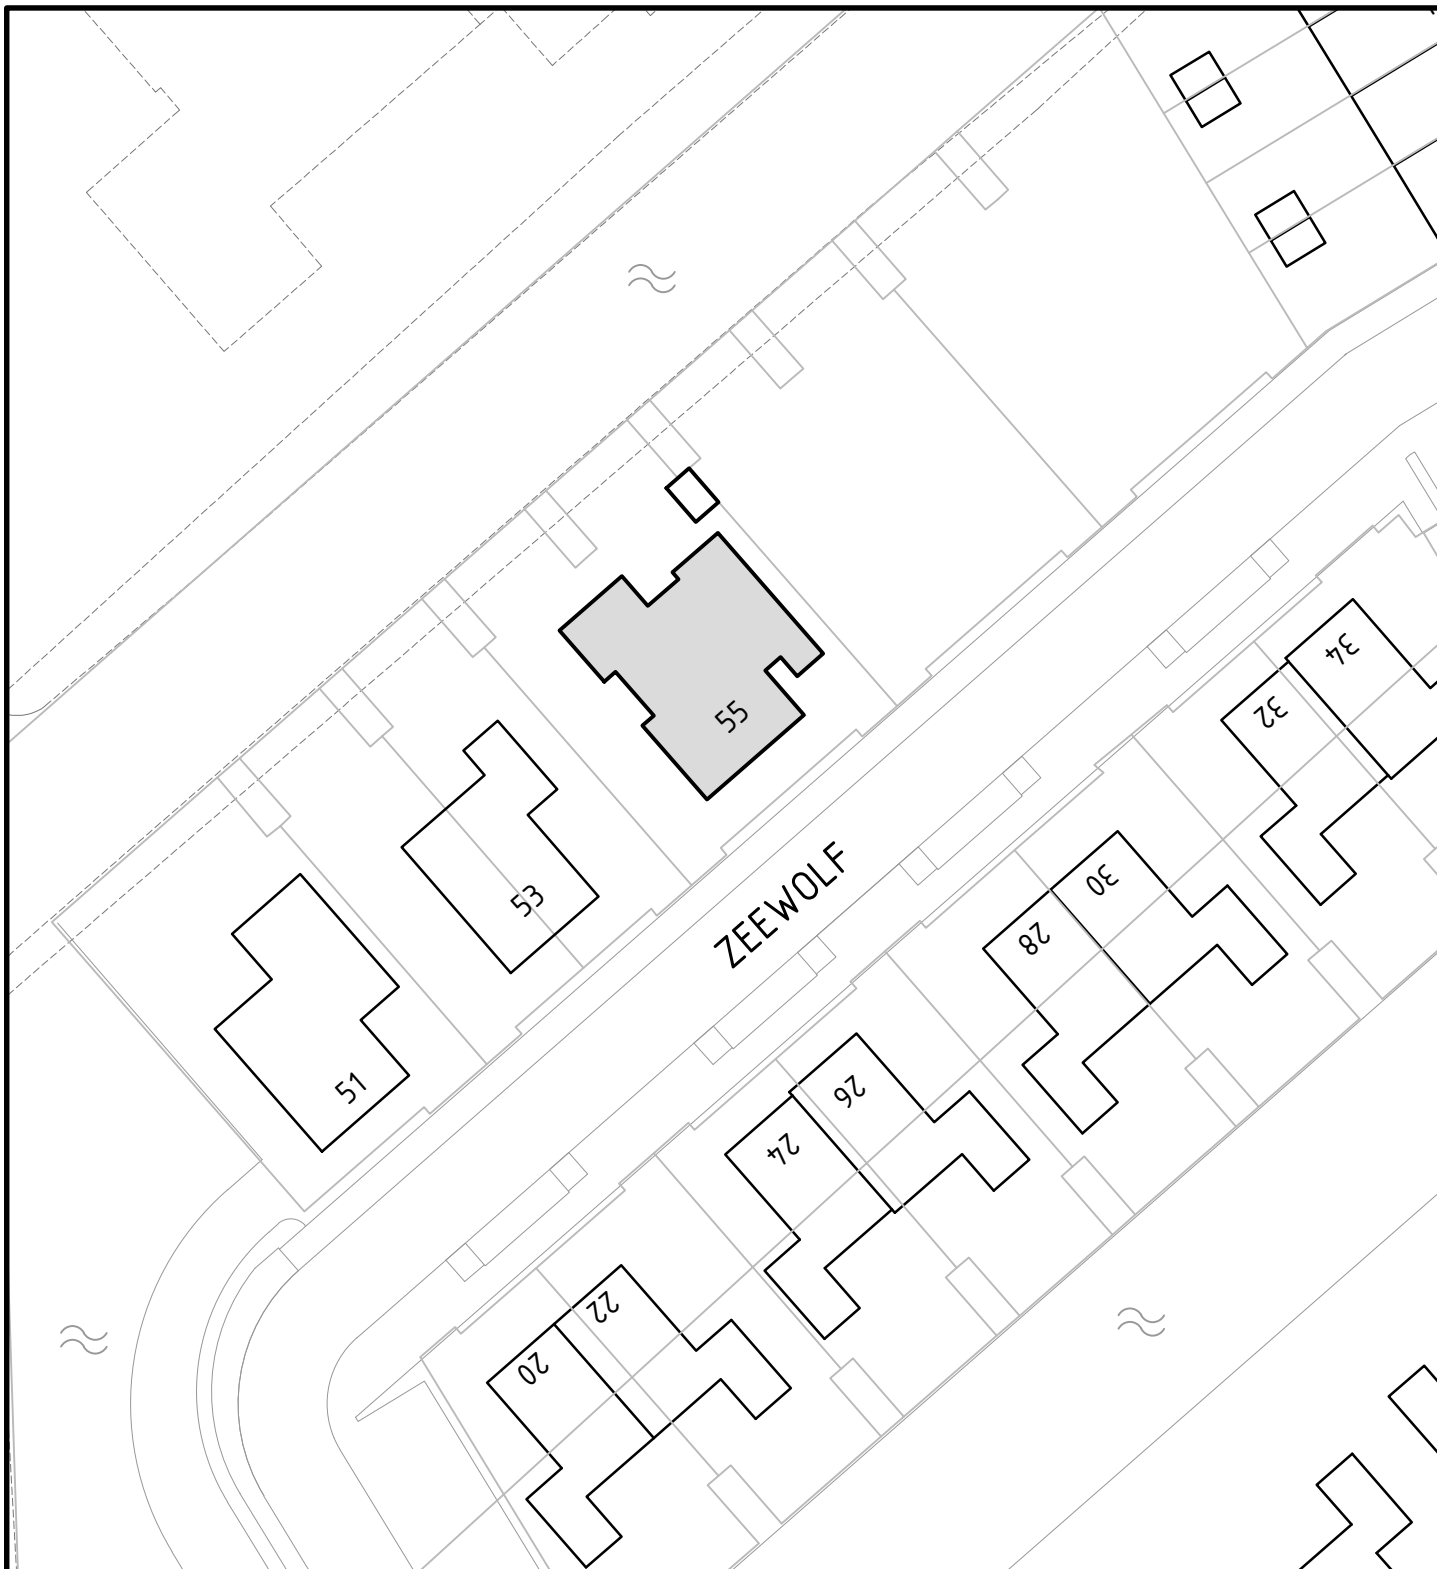

Behoort bij besluit d.d. 10-06-2021

Kenmerk: 21.725404

namens het college van B&W van Schagen,
Medewerker Gegevensbeheer



Gemeentehuis
Laan 19
1741 EA Schagen
tel. 0224 - 210 400
fax. 0224 - 210 455

Postadres
Postbus 8
1740 AA Schagen

Informatie & Advies

Onderwerp

Huisnummering
Zeewolf 55, Schagen

Datum

04-05-2021

Get.

PdR

Gew.

Formaat

A4

Schaal

1:500

Tekeningnummer

21-052.dwg