


Principe langsdoorsnede: Lufel en fundering
Schaal 1:50

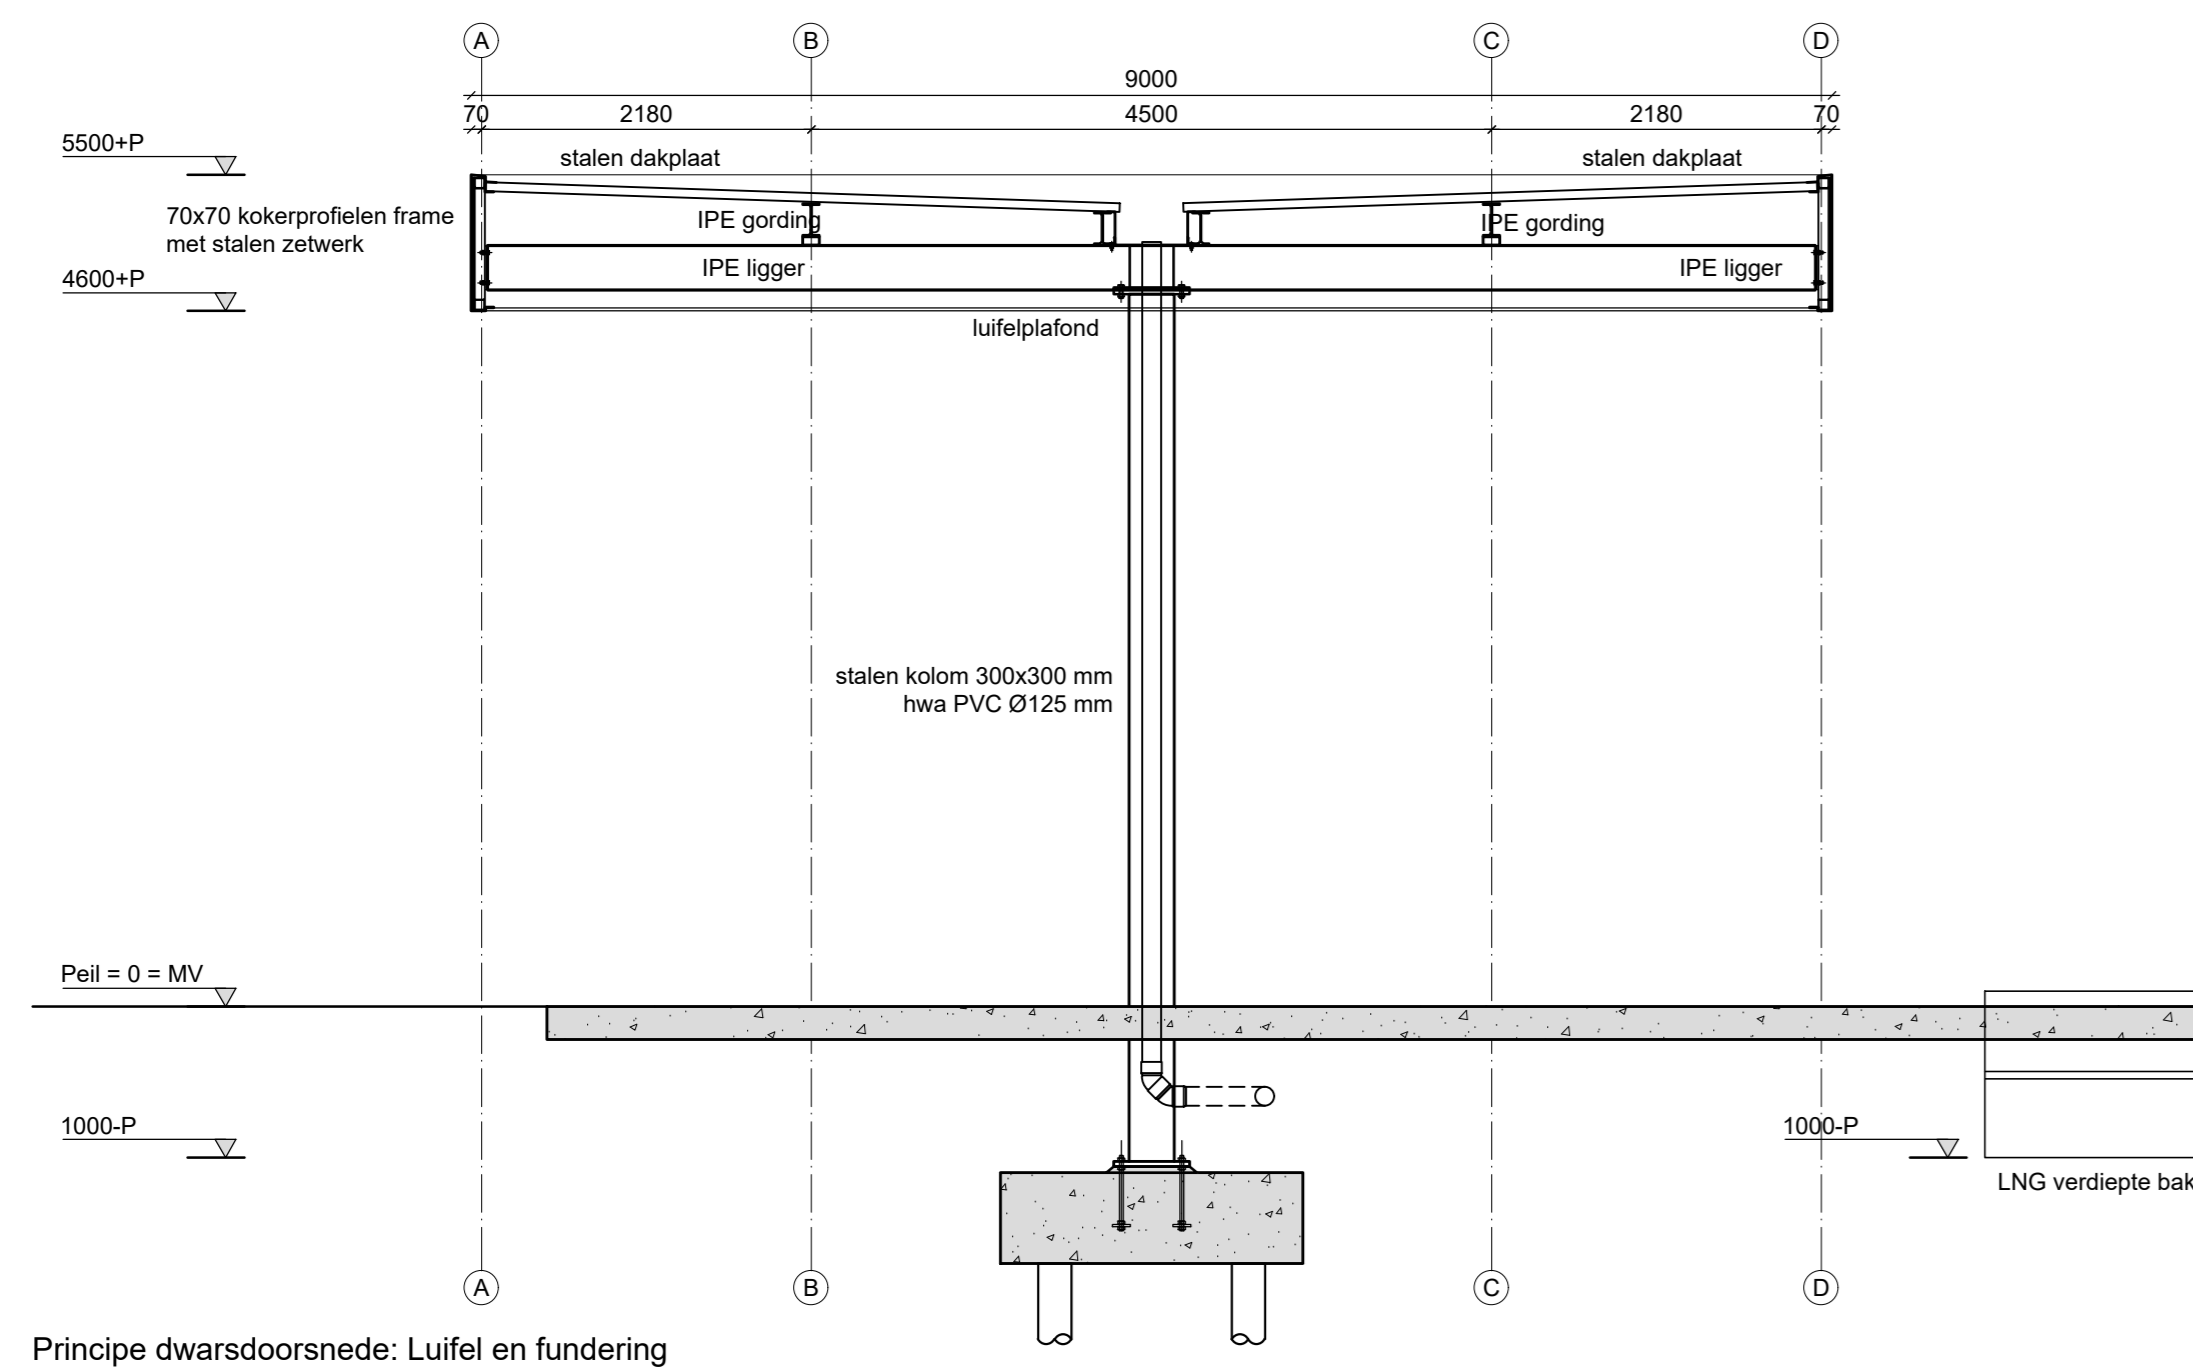

Principe dwarsdoorsnede: Lufel en fundering
Schaal 1:50

VERGUNNING

Datum wijziging D	
Datum wijziging C	
Datum wijziging B	
Datum wijziging A	

Project: Energy Hub Waddinxveen Overslagweg Waddinxveen	Getekend: [Redacted]
Onderwerp: Luifeltekening Doorsneden	Datum: 24-03-2020
	Afdeling: CTP
	Project: [Redacted]

Werknummer: 552914	Blad: DO-B302	 Kleine: Fluttersweg 253 Postbus 525 7300 AM APELDOORN Tel.: 055 - 5781350 Fax: 055 - 5781351
Formaat: A0	Schaal: 1:100	